ΙΔΙΟΚΤΗΣΙΕΣ ΚΑΤΑ ΕΚΧΑ

ΠΕΡΙΓΡΑΜΜΑΤΑ ΚΤΙΡΙΩΝ

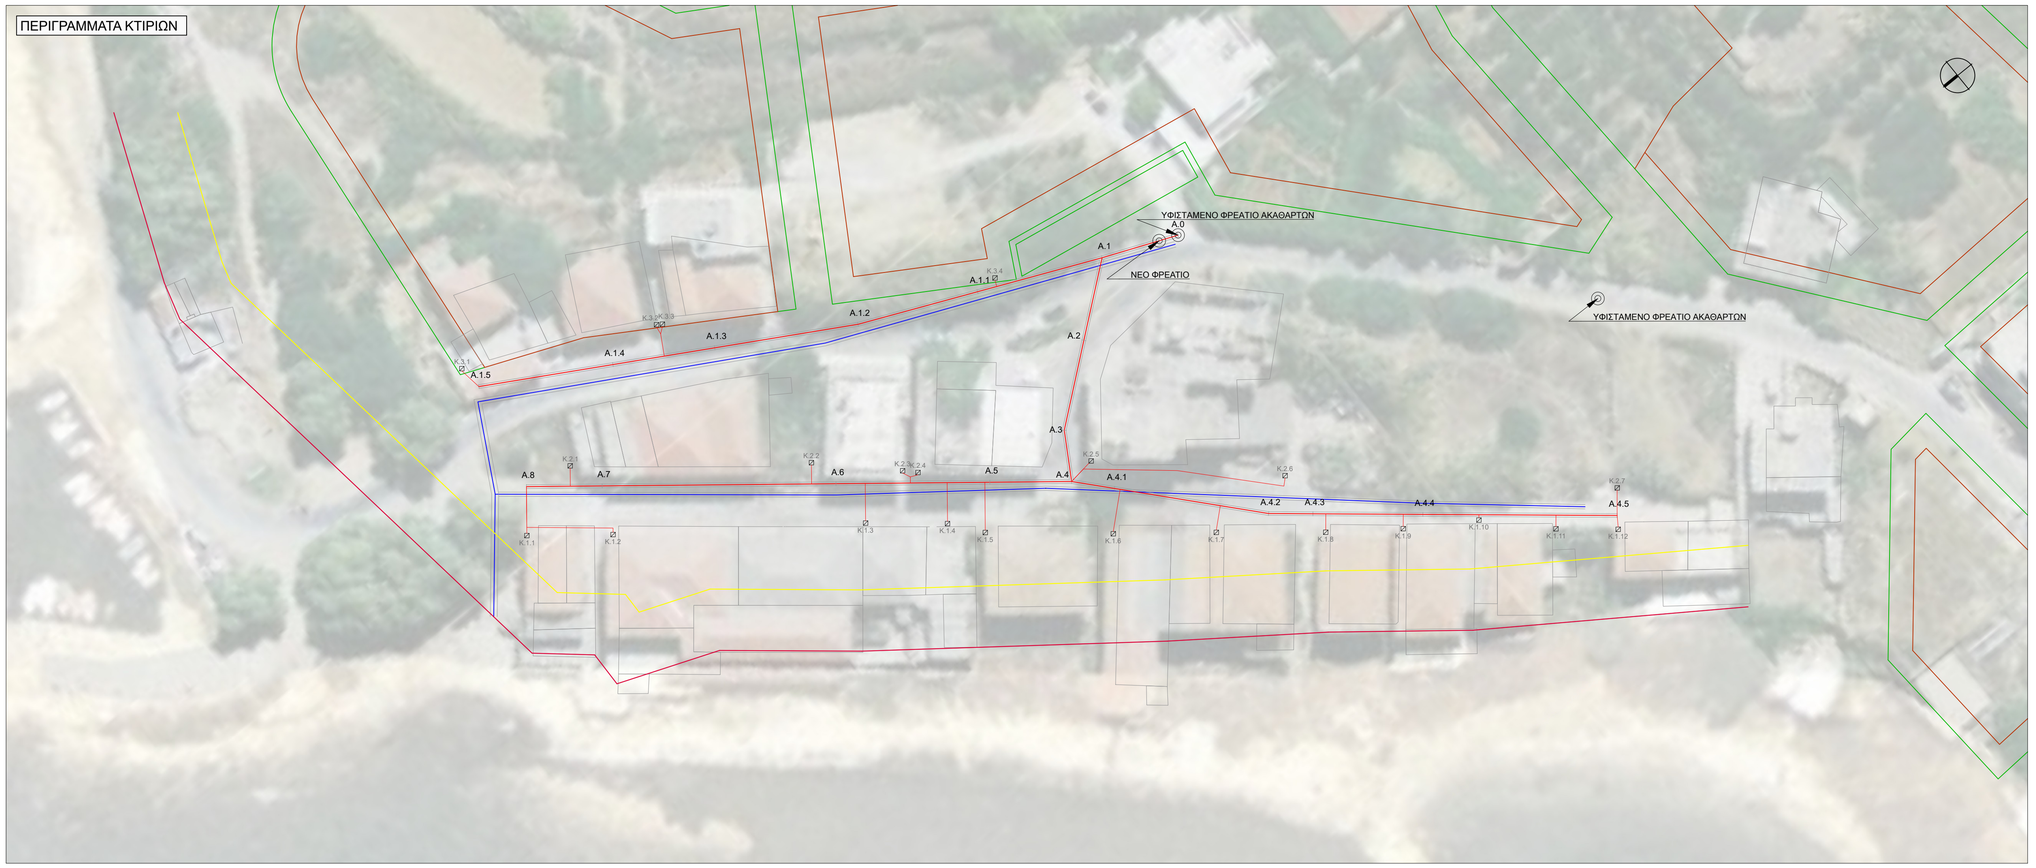

ΥΠΟΜΝΗΜΑ

- Σκάμμα καταθλιπτικών αγωγών
- Αναμονή καταθλιπτικού αγωγού
- Περίγραμμα κτιρίου
- Όρια ιδιοκτησιών κατά ΕΚΧΑ
- Ιδιοκτησία ΙΔΙΩΤΗ κατά ΕΚΧΑ
- Ιδιοκτησία ΕΛΛΗΝΙΚΟΥ ΔΗΜΟΣΙΟΥ κατά ΕΚΧΑ
- Ιδιοκτησία ΔΗΜΟΥ ΧΑΝΙΩΝ κατά ΕΚΧΑ
- Ιδιοκτησία ΑΓΝΩΣΤΟΥ κατά ΕΚΧΑ
- Οικοδομική Γραμμή σχ. πόλεως
- Ρυμοτομική Γραμμή σχ. πόλεως
- Γραμμή Αιγιαλού
- Γραμμή Παραλίας
- Αγωγός Ομβρίων

ΠΑΡΑΤΗΡΗΣΕΙΣ

Τα υψόμετρα των οδών, τα περιγράμματα των κτιρίων και τα όρια αιγιαλού και παραλίας λήφθηκαν από την Οριστική Αρχιτεκτονική Μελέτη και Εφαρμογής της Μελέτης Ανάπλασης Περιοχής Ταμπακαριών - Περιοχή Οδού Αγίας Κυριακής.

ΔΗΜΟΤΙΚΗ ΕΠΙΧΕΙΡΗΣΗ ΥΔΡΕΥΣΗΣ ΑΠΟΧΕΤΕΥΣΗΣ ΧΑΝΙΩΝ (ΔΕΥΑΧ)

ΜΕΛΕΤΗ ΑΝΑΠΛΑΣΗΣ ΠΕΡΙΟΧΗΣ ΤΑΜΠΑΚΑΡΙΩΝ
ΠΕΡΙΟΧΗ ΟΔΟΥ ΑΓΙΑΣ ΚΥΡΙΑΚΗΣ

ΟΡΙΣΤΙΚΗ ΥΔΡΑΥΛΙΚΗ ΜΕΛΕΤΗ
ΔΙΚΤΥΟ ΑΠΟΧΕΤΕΥΣΗΣ ΑΚΑΘΑΡΤΩΝ

ΟΡΙΖΟΝΤΙΟΓΡΑΦΙΕΣ
ΙΔΙΟΚΤΗΣΙΕΣ ΚΑΤΑ ΕΚΧΑ - ΠΕΡΙΓΡΑΜΜΑΤΑ ΚΤΙΡΙΩΝ

ΑΡ. ΣΧΕΔΙΟΥ	01
ΚΛΙΜΑΚΑ	1 : 500

ΑΝΑΔΟΧΟΣ

ΤΕΧΝΙΚΟ ΓΡΑΦΕΙΟ ΜΕΛΕΤΩΝ
ΕΙΡΗΝΗ ΒΟΥΓΙΟΥΚΑΛΑΚΗ

ΚΩΝ/ΠΟΛΕΩΣ 33 - ΧΑΝΙΑ 731 36
τηλ. 28210 93751
email: evoug@metyk.com

ΣΥΝΤΑΞΗ

ΔΕΚΕΜΒΡΙΟΣ 2022

ΕΙΡΗΝΗ ΒΟΥΓΙΟΥΚΑΛΑΚΗ
ΠΟΛΙΤΙΚΟΣ ΜΗΧΑΝΙΚΟΣ

ΔΗΜΟΤΙΚΗ ΕΠΙΧΕΙΡΗΣΗ ΥΔΡΕΥΣΗΣ ΑΠΟΧΕΤΕΥΣΗΣ ΧΑΝΙΩΝ

ΕΛΕΓΧΟΣ

..../..../202..

Η ΠΡΟΪΣΤΑΜΕΝΗ ΤΜΗΜΑΤΟΣ ΠΡΟΓΡΑΜΜΑΤΙΣΜΟΥ ΜΕΛΕΤΩΝ-ΕΡΓΩΝ ΚΑΙ ΑΝΑΠΤΥΞΗΣ

ΣΤΑΘΟΠΟΥΛΟΥ ΑΓΓΕΛΙΚΗ
ΠΟΛΙΤΙΚΟΣ ΜΗΧΑΝΙΚΟΣ

ΕΓΚΡΙΣΗ

..../..../202..

Η ΔΙΕΥΘΥΝΤΡΙΑ ΤΕΧΝΙΚΗΣ ΥΠΗΡΕΣΙΑΣ ΔΕΥΑΧ

CHRYSAVGI PAPADOGIANNI
Digitally signed by CHRYSAVGI PAPADOGIANNI
Date: 2023.07.13 11:35:11 +03'00'

ΠΑΠΑΔΟΓΙΑΝΝΗ ΧΡΥΣΑΥΓΗ
ΠΟΛΙΤΙΚΟΣ ΜΗΧΑΝΙΚΟΣ

TAMP - F - YDR - AKA - 01