


ΣΥΝΤΕΤΑΓΜΕΝΕΣ ΕΓΣΑ ΦΡΕΑΤΙΩΝ ΑΓΩΓΟΥ Φ.0 - Φ.4		
ΦΡΕΑΤΙΟ	X	Y
Φ.0	503996.62	3930732.07
Φ.1	504011.98	3930719.29
Φ.2	504025.47	3930711.99
Φ.3	503997.19	3930661.93
Φ.4	503973.69	3930607.40

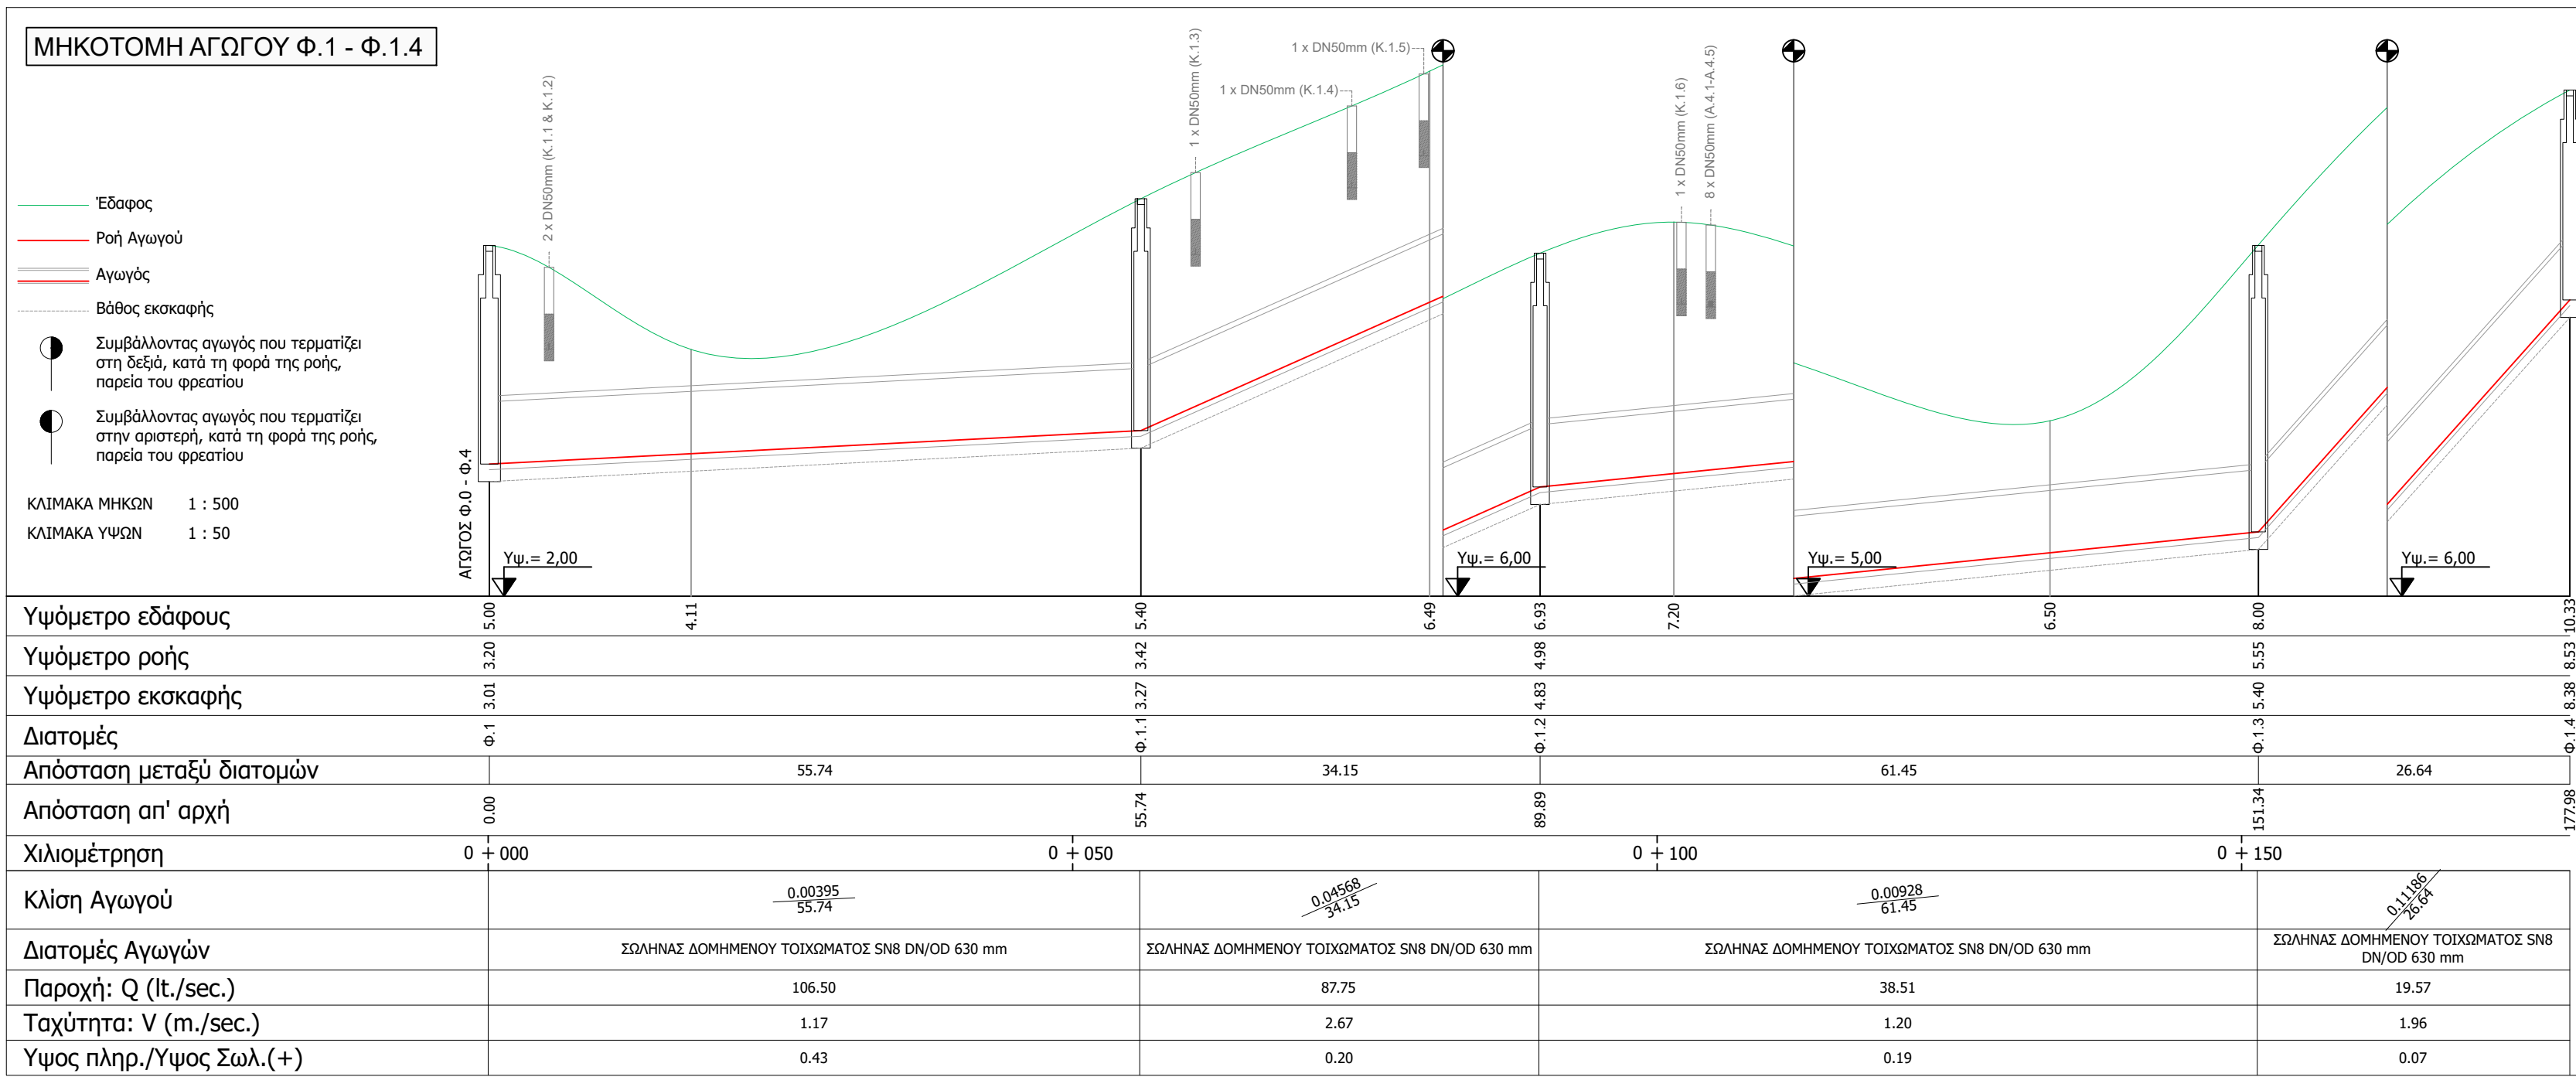

ΣΥΝΤΕΤΑΓΜΕΝΕΣ ΕΓΣΑ ΦΡΕΑΤΙΩΝ ΑΓΩΓΟΥ Φ.1 - Φ.1.4		
ΦΡΕΑΤΙΟ	X	Y
Φ.1	504011.98	3930719.29
Φ.1.1	503976.76	3930676.09
Φ.1.2	503956.10	3930648.90
Φ.1.3	503915.51	3930602.76
Φ.1.4	503898.27	3930582.45

ΥΠΟΜΝΗΜΑ

- Κύριος Αγωγός Βαρύτητας
- Υδροσυλλογή
- Αγωγός ονομ. διαμέτρου D250 τυποποίησης κατά την εσωτερική διάμετρο, μεταξύ των φρεατίων επίσκεψης Φ.4.25 και Φ.4.26, μήκους L=34.60m
- Οικοδομική Γραμμή σχ. πόλεως
- Ρυμοτομική Γραμμή σχ. πόλεως
- Γραμμή Αιγιαλού
- Γραμμή Παραλίας

ΠΑΡΑΤΗΡΗΣΕΙΣ

Τα υψόμετρα των οδών και τα όρια αιγιαλού και παραλίας λήφθηκαν από την Οριστική Αρχιτεκτονική Μελέτη και Εφαρμογής της Μελέτης Ανάπλασης Περιοχής Ταμπακαριών - Περιοχή Οδού Αγίας Κυριακής.



ΔΗΜΟΤΙΚΗ ΕΠΙΧΕΙΡΗΣΗ ΥΔΡΕΥΣΗΣ ΑΠΟΧΕΤΕΥΣΗΣ ΧΑΝΙΩΝ
(ΔΕΥΑΧ)

ΜΕΛΕΤΗ ΑΝΑΠΛΑΣΗΣ ΠΕΡΙΟΧΗΣ ΤΑΜΠΑΚΑΡΙΩΝ
ΠΕΡΙΟΧΗ ΟΔΟΥ ΑΓΙΑΣ ΚΥΡΙΑΚΗΣ

ΟΡΙΣΤΙΚΗ ΥΔΡΑΥΛΙΚΗ ΜΕΛΕΤΗ
ΔΙΚΤΥΟ ΑΠΟΧΕΤΕΥΣΗΣ ΟΜΒΡΙΩΝ

ΟΡΙΖΟΝΤΙΟΓΡΑΦΙΑ - ΜΗΚΟΤΟΜΗ

ΑΡ. ΣΧΕΔΙΟΥ 02
ΚΑΙΜΑΚΑ 1 : 500 - 1 : 500 / 1 : 50

ΑΝΑΔΟΧΟΣ
ΤΕΧΝΙΚΟ ΓΡΑΦΕΙΟ ΜΕΛΕΤΩΝ
ΕΙΡΗΝΗ ΒΟΥΤΙΟΥΚΑΛΑΚΗ
ΚΩΝ/ΠΟΛΕΩΣ 33 - ΧΑΝΙΑ 731 36
τηλ. 28210 93751
email: evoug@metryk.com

ΣΥΝΤΑΞΗ
ΔΕΚΕΜΒΡΙΟΣ 2022

ΕΙΡΗΝΗ ΒΟΥΤΙΟΥΚΑΛΑΚΗ
ΠΟΛΙΤΙΚΟΣ ΜΗΧΑΝΙΚΟΣ

ΔΗΜΟΤΙΚΗ ΕΠΙΧΕΙΡΗΣΗ ΥΔΡΕΥΣΗΣ ΑΠΟΧΕΤΕΥΣΗΣ ΧΑΝΙΩΝ

ΕΛΕΓΧΟΣ
.../.../202..
Η ΠΡΟΪΣΤΑΜΕΝΗ ΤΜΗΜΑΤΟΣ ΠΡΟΓΡΑΜΜΑΤΙΣΜΟΥ
ΜΕΛΕΤΩΝ-ΕΡΓΩΝ ΚΑΙ ΑΝΑΠΤΥΞΗΣ

ΕΓΚΡΙΣΗ
.../.../202..
Η ΔΙΕΥΘΥΝΤΡΙΑ ΤΕΧΝΙΚΗΣ ΥΠΗΡΕΣΙΑΣ ΔΕΥΑΧ

ΣΤΑΘΟΠΟΛΥΟΥ ΑΓΓΕΛΙΚΗ
ΠΟΛΙΤΙΚΟΣ ΜΗΧΑΝΙΚΟΣ

ΠΑΠΑΔΟΠΟΥΛΟΥ ΧΡΥΣΑΝΘΗ
ΠΟΛΙΤΙΚΟΣ ΜΗΧΑΝΙΚΟΣ

TAMP - F - YDR - OMV - 02