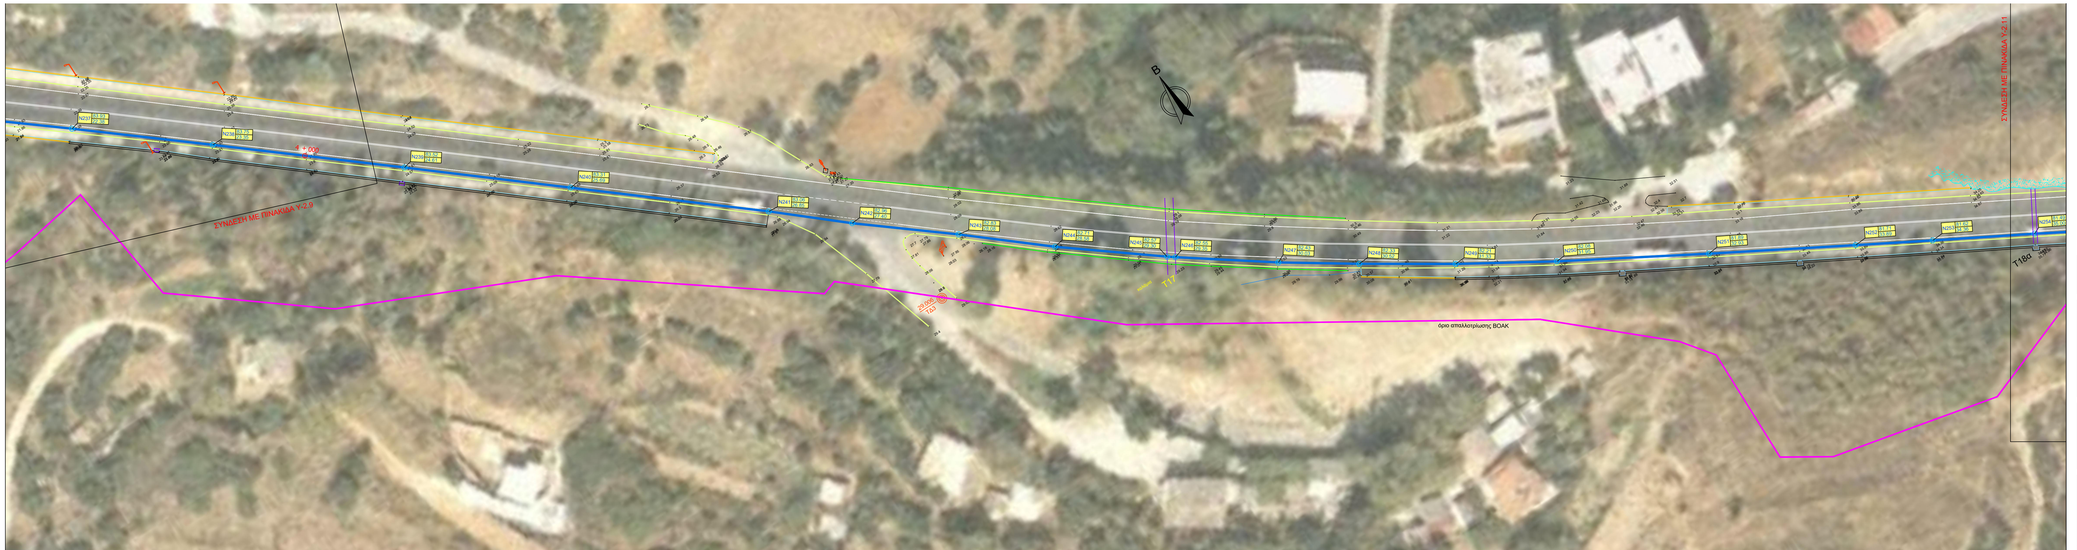

ΥΠΟΜΝΗΜΑ

- Q=10,0lit/s V=0,76m/s HDPE Φ160/16 atm — Αγωγός ύδρευσης Υλικό / Ονομαστική διαμέτρος
- Ν=100.00 Ε=100.00 — Στάθμη πυζόμετρικής κεφαλής (m) Υψόμετρο εδάφους επ Αριθμηση κομβου
- Δ1 — Διαξονική V =60 kv
- Α/Σ — Αντεπιστάσιο
- Φρεάτιο με δικλείδα και παροχόμετρο
- ΠΖ1 — Πεζόβρυσικό φρεάτιο
- ΑΕ1 — Φρεάτιο αεροξηγωγού
- ΕΚ5 — Φρεάτιο εκκένωσης
- Δικλείδα ελέγχου
- Τ6 — Τεχνικό - σχετίς
- κρηπίδωτο ρείθρο προεξοχή ασφάλτου
- B.O.A.K. — διαχωριστικη οδού
- σημάδι ασφαλείας
- ορια απαλλοτρίωσης BOAK
- δίκτυο ομβρίων από καταιγιστή
- βραχώδες πρανές με μεγάλη κλίση
- φρεάτια διαφόρων δικτύων
- στύλος ΟΤΕ
- στύλος ΔΕΗ
- στύλος φωτισμού
- κάμερα κυκλοφορίας
- πινακίδα BOAK
- 23.674 Τ.Α.1 — τριγωνομετρικό σημείο

ΔΗΜΟΤΙΚΗ ΕΠΙΧΕΙΡΗΣΗ
ΥΔΡΕΥΣΗΣ-ΑΠΟΧΕΤΕΥΣΗΣ ΧΑΝΙΩΝ
[Δ.Ε.Υ.Α.Χ.]

ΜΕΛΕΤΗ :

ΥΔΡΟΔΟΤΗΣΗ ΠΕΡΙΟΧΗΣ ΑΠΤΕΡΩΝ Δ.Ε. ΣΟΥΔΑΣ
ΟΡΙΣΤΙΚΗ ΥΔΡΑΥΛΙΚΗ ΜΕΛΕΤΗ

ΑΡΙΘΜΟΣ ΣΧΕΔΙΟΥ :	ΣΧΕΔΙΟ :	ΚΛΙΜΑΚΑ:
Υ - 2.10	ΟΡΙΖΟΝΤΙΟΓΡΑΦΙΑ ΦΥΛΛΟ 10 ΑΠΟ 19	1:500

ΕΚΠΟΝΗΣΗ ΜΕΛΕΤΗΣ:

ΤΕΧΝΙΚΟ ΓΡΑΦΕΙΟ ΜΕΛΕΤΩΝ
ΜΑΝΩΛΗ Π. ΠΟΛΥΔΑΚΗ
ΒΛΑΣΤΩΝΟΣ 6, ΗΡΑΚΛΕΙΟ 71202 Τηλ. 2810.346091-Fax 2810.283170
e-mail: polman@her.forthnet.gr

Β				
Α	ΝΟΕΜΒΡΙΟΣ 2022	ΜΑΝΩΛΗΣ ΠΟΛΥΔΑΚΗΣ Αγρ.Τοπογράφος Μηχ.		
ΕΚΔΟΣΗ	ΗΜΕΡΟΜΗΝΙΑ	ΟΝΟΜΑΤΕΠΩΝΥΜΟ	ΥΠΟΓΡΑΦΗ	

ΥΠΗΡΕΣΙΑ	ΕΝΕΡΓΕΙΑ		ΟΝΟΜΑΤΕΠΩΝΥΜΟ	ΗΜΕΡΟΜΗΝΙΑ	ΥΠΟΓΡΑΦΗ
Δ.Ε.Υ.Α. ΧΑΝΙΩΝ ΤΕΧΝΙΚΗ ΥΠΗΡΕΣΙΑ	ΕΛΕΓΧΘΗΚΕ	Η ΕΠΙΒΛΕΠΟΥΣΑ	ΕΛΕΥΘΕΡΙΑ ΛΟΥΠΑΣΑΚΗ Πολιτικός Μηχανικός		
	ΘΕΩΡΗΘΗΚΕ	Η ΔΙΕΥΘΥΝΤΡΙΑ	ΧΡΥΣΑΥΓΗ ΠΑΠΑΔΟΓΙΑΝΝΗ Πολιτικός Μηχανικός		ΧΡΥΣΑΥΓΗ ΠΑΠΑΔΟΓΙΑΝΝΗ Πολιτικός Μηχανικός ΜΗΧ
ΑΠΟΦΑΣΗ ΕΓΚΡΙΣΗΣ					