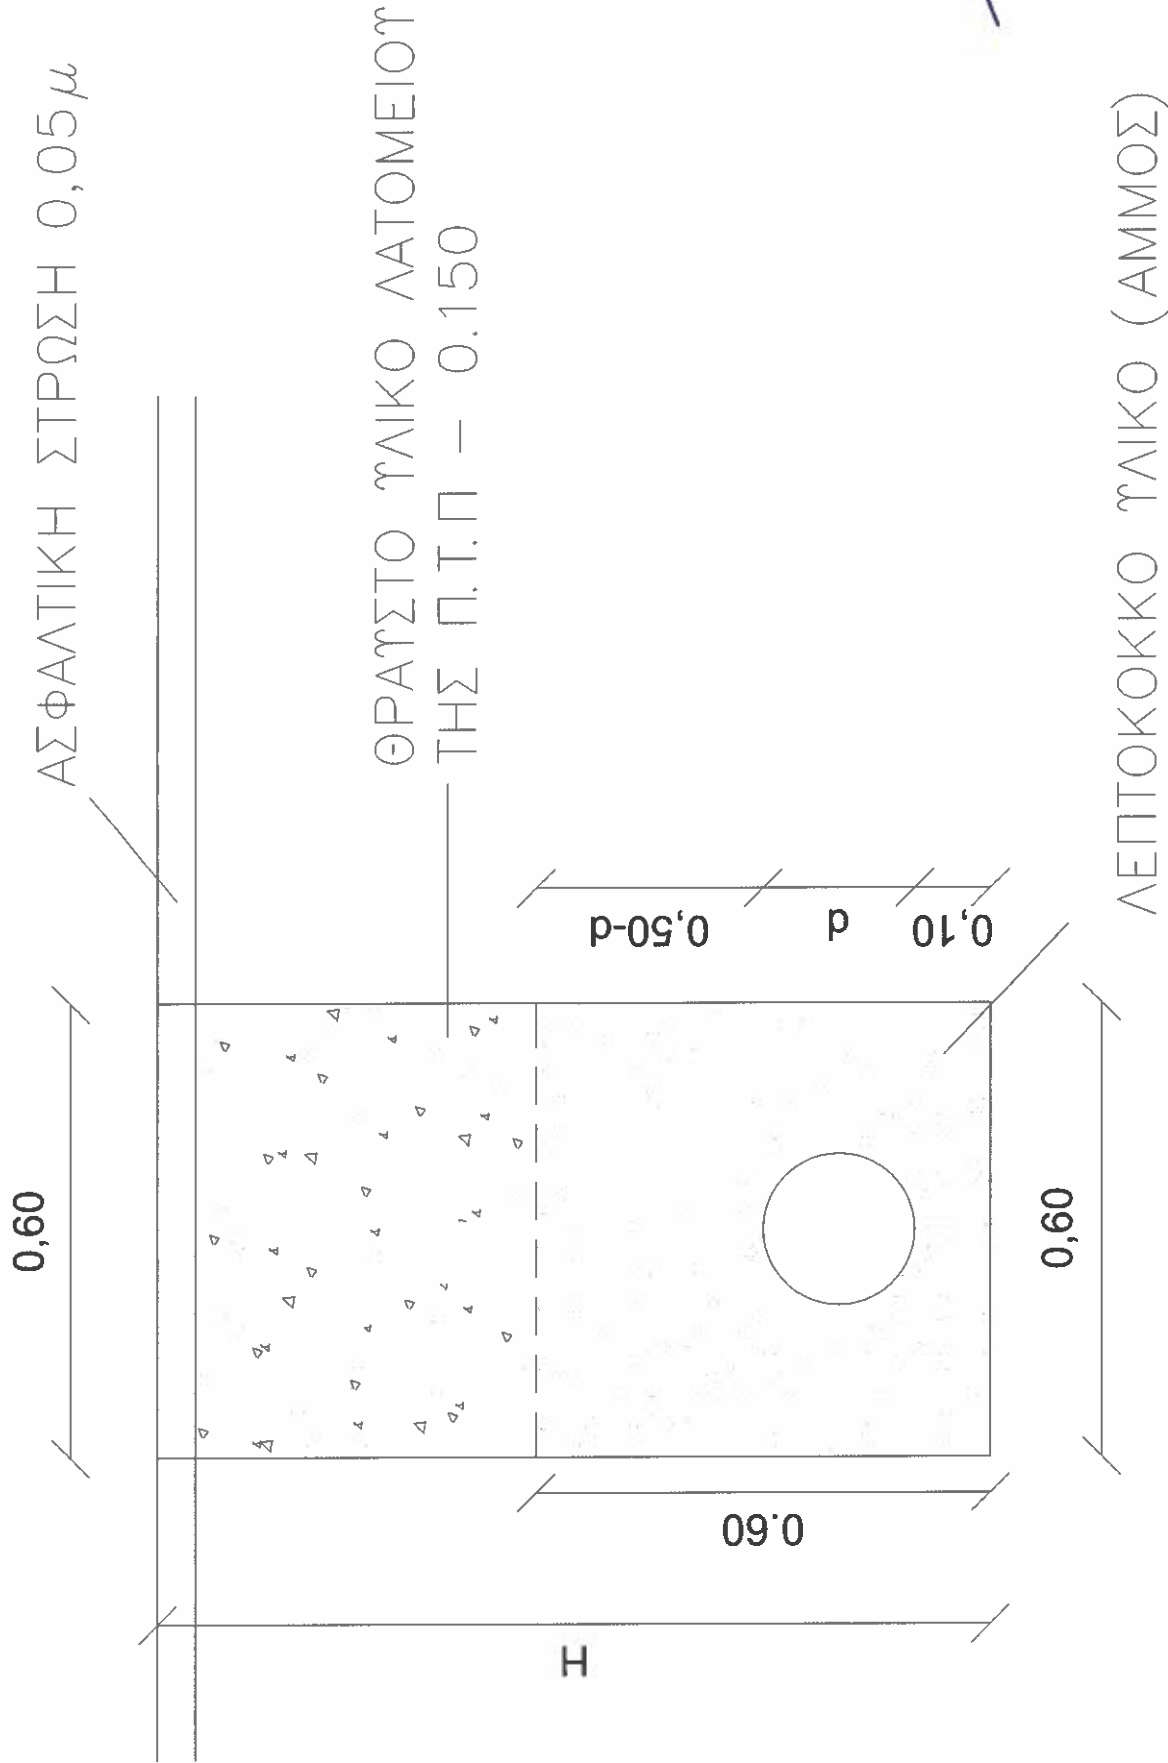

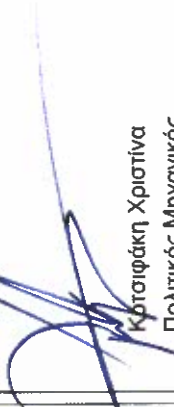



Τυπική διατομή εκσκαφής αγωγού
ύδρευσης Φ110 - Φ200



 <div>ΔΗΜΟΤΙΚΗ ΕΠΙΧΕΙΡΗΣΗ ΥΔΡΕΥΣΗΣ - ΑΠΟΧΕΤΕΥΣΗΣ Δ.Ε.Υ.Α. ΧΑΝΙΩΝ</div>	ΤΕΧΝΙΚΗ ΥΠΗΡΕΣΙΑ	
ΕΡΓΟ:	ΕΠΕΙΓΟΥΣΕΣ ΑΝΤΙΚΑΤΑΣΤΑΣΕΙΣ ΚΑΙ ΕΠΕΚΤΑΣΕΙΣ ΔΙΚΤΥΩΝ ΥΔΡΕΥΣΗΣ ΣΤΟΝ ΔΗΜΟ ΧΑΝΙΩΝ (ΕΚΤΟΣ ΤΗΣ Δ.Ε.ΧΑΝΙΩΝ)	
ΘΕΜΑ ΣΧΕΔΙΟΥ:	ΤΥΠΙΚΗ ΔΙΑΤΟΜΗ	
ΑΡΙΘΜΟΣ ΣΧΕΔΙΟΥ:	A	ΚΛΙΜΑΚΑ : 1:10
ΧΑΝΙΑ ΑΥΓΟΥΣΤΟΣ 2025		
ΣΥΝΤΑΧΘΗΚΕ	ΕΛΕΓΧΘΗΚΕ	 Κοτσιφάκη Χριστίνα Πολτικός Μηχανικός
 ΘΕΩΡΗΘΗΚΕ: Οδύνης Γ.Υ. Δ.Ε.ΧΑΝ.Α.Χ. Γκαρής Μιχαήλ Πολτικός Μηχανικός Τ.Ε.		