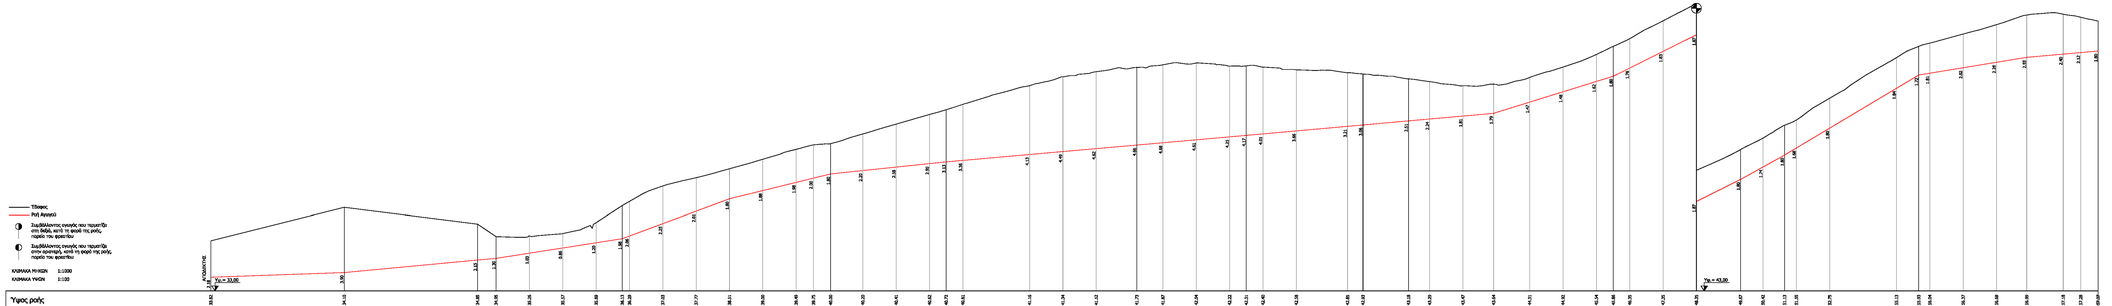
Τέλος
Ρού Αγωγού
Συμβολισμός σκαφής του τεμαχίου στο δεξιό κατά τη φορά της ροής, παρακάτω του φρεατίου
Συμβολισμός σκαφής του τεμαχίου στην αριστερή, κατά τη φορά της ροής, παρακάτω του φρεατίου
ΚΛΙΜΑΚΑ ΥΨΩΝ 1:1000
ΚΛΙΜΑΚΑ ΥΨΩΝ 1:100
ΑΦΕΤΗΡΙΑ
Υψ.= 33.00
Υψ.= 43.20

| | | |