

ΔΗΜΟΤΙΚΗ ΕΠΙΧΕΙΡΗΣΗ ΥΔΡΕΥΣΗΣ ΑΠΟΧΕΤΕΥΣΗΣ ΧΑΝΙΩΝ (ΔΕΥΑΧ)

ΜΕΛΕΤΗ ΑΠΟΧΕΤΕΥΣΗΣ ΚΟΥΝΟΥΠΙΔΙΑΝΩΝ

ΜΕΡΟΣ 2: ΠΕΡΙΟΧΗ "ΚΑΜΠΑΝΙ - ΧΟΡΔΑΚΙ"

ΑΝΤΛΙΟΣΤΑΣΙΟ A52 (ΠΑΛΑΙΑ ΟΝΟΜΑΣΙΑ A37) - ΚΑΘΙΑΝΑ ΗΛΕΚΤΡΙΚΟΙ ΠΙΝΑΚΕΣ

ΑΝΑΔΟΧΟΣ:

ΣΥΜΠΡΑΤΤΟΝΤΑ ΓΡΑΦΕΙΑ ΜΕΛΕΤΩΝ

1. ΜΕΤΥΚ-Ε.Ε. ΜΕΛΕΤΕΣ ΤΕΧΝΙΚΩΝ ΥΠΟΔΟΜΩΝ ΚΡΗΤΗΣ
ΙΩΣ. ΒΟΥΓΙΟΥΚΑΛΑΚΗΣ & ΣΥΝΤΕΣ Ε.Ε.
2. ΚΑΛΟΓΕΡΑΚΗΣ ΔΗΜ.
3. ΚΟΥΚΛΑΚΗΣ ΕΛΕΥΘ. - ΚΑΝΑΤΑΚΗΣ ΗΛΙΑΣ

Ο ΚΟΙΝΟΣ ΕΚΠΡΟΣΩΠΟΣ ΤΗΣ ΣΥΜΠΡΑΞΗΣ:


ΙΩΣΗΦ ΒΟΥΓΙΟΥΚΑΛΑΚΗΣ

ΧΑΝΙΑ, ΙΟΥΛΙΟΣ 2014


ΟΙ ΣΥΝΤΑΞΑΝΤΕΣ

ΕΛΕΓΧΘΗΚΕ

ΧΑΝΙΑ, 27 ΟΚΤ. 2014

ΘΕΩΡΗΘΗΚΕ

ΧΑΝΙΑ, 27 ΟΚΤ. 2014

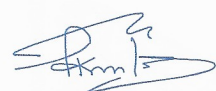

ΗΛΙΑΣ ΚΑΝΑΤΑΚΗΣ
ΗΛΕΚΤΡΟΛΟΓΟΣ ΜΗΧΑΝΙΚΟΣ




ΕΛΕΥΘΕΡΙΟΣ ΚΟΥΚΛΑΚΗΣ
ΗΛΕΚΤΡΟΛΟΓΟΣ ΜΗΧΑΝΙΚΟΣ



ΕΜΜΑΝΟΥΗΛ ΚΑΣΑΠΑΚΗΣ
ΜΗΧΑΝΟΛΟΓΟΣ ΜΗΧΑΝΙΚΟΣ

Κ. ΣΤΕΡΓΙΑΝΝΗΣ
ΠΟΛΙΤΙΚΟΣ ΜΗΧΑΝΙΚΟΣ

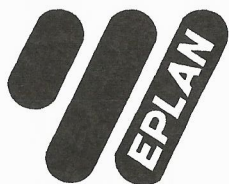

ΓΡΑΦΕΙΟ Η/Μ ΜΕΛΕΤΩΝ
ΚΑΝΑΤΑΚΗΣ - ΚΟΥΚΛΑΚΗΣ
Δασκαλογιάννη 43
Χανιά - Κρήτη
Τηλ. : 28210 52532

ΦΟΡΕΑΣ : Δ. Ε. Υ. Α. ΧΑΝΙΩΝ
ΕΡΓΟ : ΚΑΤΑΣΚΕΥΗ ΑΝΤΛΙΟΣΤΑΣΙΟΥ ΛΥΜΑΤΩΝ ΣΕ ΘΕΣΗ ΚΑΘΙΑΝΑ Δ. Ε. ΑΚΡΩΤΗΡΙΟΥ
ΑΡΙΘ. ΣΧΕΔΙΟΥ : Α037
ΠΡΟΜΗΘΕΙΑ : Α0037

ΜΕΛΕΤΗΤΗΣ : ΚΑΝΑΤΑΚΗΣ ΗΛ. - ΚΟΥΚΛΑΚΗΣ ΕΛ.
ΣΧΕΔΙΑΣΤΗΣ : ΚΑΝΑΤΑΚΗΣ ΗΛ. - ΚΟΥΚΛΑΚΗΣ ΕΛ.
ΕΛΕΓΧΘΗΚΕ ΑΠΟ : ΚΑΣΑΠΑΚΗ ΕΜΜ.

ΥΠΕΥΘΥΝΟΣ ΕΡΓΟΥ : Δ. Ε. Υ. Α. ΧΑΝΙΩΝ
ΚΑΤΑΣΚΕΥΑΣΤΗΣ :

ΕΓΙΝΕ ΤΗΝ : ΝΟΕΜΒΡΙΟΣ 2015

ΕΠΕΞΕΡΓΑΣΙΑ :

ΣΥΝΟΛΟ ΣΕΛΙΔΩΝ : 94


ΠΕΡΙΕΧΟΜΕΝΑ

Στήλη X: Αλλαγή σε σελίδα αυτόματης δημιουργίας

ESSJ0056

Σελίδα	Περιγραφή	Σημειώσεις	Ημερομηνία	Υπεύθυνος	X
=0/1	ΕΞΩΦΥΛΛΟ	ΕΞΩΦΥΛΛΟ	26. Nov. 2015	ΚΟΥΚΛΑΚΗΣ	
=0/2	ΠΙΝΑΚΑΣ ΠΕΡΙΕΧΟΜΕΝΩΝ	ΠΙΝΑΚΑΣ ΠΕΡΙΕΧΟΜΕΝΩΝ	26. Nov. 2015	ΚΟΥΚΛΑΚΗΣ	x
=0/3	ΠΙΝΑΚΑΣ ΠΕΡΙΕΧΟΜΕΝΩΝ	ΠΙΝΑΚΑΣ ΠΕΡΙΕΧΟΜΕΝΩΝ	26. Nov. 2015	ΚΟΥΚΛΑΚΗΣ	x
=0/4	ΠΙΝΑΚΑΣ ΠΕΡΙΕΧΟΜΕΝΩΝ	ΠΙΝΑΚΑΣ ΠΕΡΙΕΧΟΜΕΝΩΝ	26. Nov. 2015	ΚΟΥΚΛΑΚΗΣ	x
=0/5	ΠΙΝΑΚΑΣ ΠΕΡΙΕΧΟΜΕΝΩΝ	ΠΙΝΑΚΑΣ ΠΕΡΙΕΧΟΜΕΝΩΝ	26. Nov. 2015	ΚΟΥΚΛΑΚΗΣ	x
=00/1	ΕΠΕΞΗΓΗΣΗ ΧΑΡΑΚΤΗΡΙΣΜΩΝ	ΕΠΕΞΗΓΗΣΗ ΧΑΡΑΚΤΗΡΙΣΜΩΝ	26. Nov. 2015	ΚΟΥΚΛΑΚΗΣ	
=00/2	ΔΙΑΤΑΞΗ & ΕΛΑΧΙΣΤΕΣ ΔΙΑΣΤΑΣΕΙΣ ΠΙΝΑΚΩΝ	ΕΠΕΞΗΓΗΣΗ ΧΑΡΑΚΤΗΡΙΣΜΩΝ	26. Nov. 2015	ΚΟΥΚΛΑΚΗΣ	
=001/1	ΜΟΝΟΓΡΑΜΜΙΚΟ ΔΙΑΓΡΑΜΜΑ ΧΑΜΗΛΗΣ ΤΑΣΗΣ	ΜΟΝΟΓΡΑΜΜΙΚΟ ΣΧΕΔΙΟ	26. Nov. 2015	ΚΟΥΚΛΑΚΗΣ	
=001/2	ΜΟΝΟΓΡΑΜΜΙΚΟ ΔΙΑΓΡΑΜΜΑ UPS	ΜΟΝΟΓΡΑΜΜΙΚΟ ΣΧΕΔΙΟ	26. Nov. 2015	ΚΟΥΚΛΑΚΗΣ	
=001/3	ΜΟΝΟΓΡΑΜΜΙΚΟ ΔΙΑΓΡΑΜΜΑ ΑΝΑΧΩΡΗΣΕΩΝ ΚΙΝΗΤΗΡΩΝ	ΜΟΝΟΓΡΑΜΜΙΚΟ ΣΧΕΔΙΟ	26. Nov. 2015	ΚΟΥΚΛΑΚΗΣ	
=00R/1	ΚΥΚΛΩΜΑ ΜΕΤΑΓΩΓΗΣ ΔΕΗ - Η/Ζ	ΣΥΝΔΕΣΜΟΛΟΓΙΚΟ ΣΧΕΔΙΟ	26. Nov. 2015	ΚΟΥΚΛΑΚΗΣ	
=00R/2	ΑΝΤΙΚΕΡΑΥΝΙΚΗ ΠΡΟΣΤΑΣΙΑ	ΣΥΝΔΕΣΜΟΛΟΓΙΚΟ ΣΧΕΔΙΟ	26. Nov. 2015	ΚΟΥΚΛΑΚΗΣ	
=00R/3	ΑΝΤΙΣΤΑΘΜΙΣΗ ΚΥΡΙΟ ΚΥΚΛΩΜΑ	ΣΥΝΔΕΣΜΟΛΟΓΙΚΟ ΣΧΕΔΙΟ	26. Nov. 2015	ΚΟΥΚΛΑΚΗΣ	
=00R/4	ΑΝΤΙΣΤΑΘΜΙΣΗ ΚΥΚΛΩΜΑ ΕΛΕΓΧΟΥ	ΣΥΝΔΕΣΜΟΛΟΓΙΚΟ ΣΧΕΔΙΟ	26. Nov. 2015	ΚΟΥΚΛΑΚΗΣ	
=00R/5	ΕΛΕΓΧΟΣ ΤΡΟΦΟΔΟΣΙΑΣ Π. Χ. Τ.	ΣΥΝΔΕΣΜΟΛΟΓΙΚΟ ΣΧΕΔΙΟ	26. Nov. 2015	ΚΟΥΚΛΑΚΗΣ	
=00R/6	ΜΕΤΡΗΣΗ ΗΛΕΚΤΡΙΚΩΝ ΜΕΓΕΘΩΝ ΣΤΑΘΜΟΥ	ΣΥΝΔΕΣΜΟΛΟΓΙΚΟ ΣΧΕΔΙΟ	26. Nov. 2015	ΚΟΥΚΛΑΚΗΣ	
=00R/7	ΕΛΕΓΧΟΣ ΑΣΥΜΜΕΤΡΙΑΣ ΦΑΣΕΩΝ ΠΕΔΙΟΥ ΜΕΤΑΓΩΓΗΣ	ΣΥΝΔΕΣΜΟΛΟΓΙΚΟ ΣΧΕΔΙΟ	26. Nov. 2015	ΚΟΥΚΛΑΚΗΣ	
=00R/8	ΣΥΝΔΕΣΗ ΑΥΤΟΜΑΤΙΣΜΟΥ Η/Ζ ΣΗΜΑΤΑ ΠΡΟΣ PLC	ΣΥΝΔΕΣΜΟΛΟΓΙΚΟ ΣΧΕΔΙΟ	26. Nov. 2015	ΚΟΥΚΛΑΚΗΣ	
=00R/9	ΚΥΚΛΩΜΑ ΑΔΙΑΛΕΙΠΤΗΣ ΠΑΡΟΧΗΣ 220V AC U P S	ΣΥΝΔΕΣΜΟΛΟΓΙΚΟ ΣΧΕΔΙΟ	26. Nov. 2015	ΚΟΥΚΛΑΚΗΣ	
=00R/10	ΕΛΕΓΧΟΣ UPS	ΣΥΝΔΕΣΜΟΛΟΓΙΚΟ ΣΧΕΔΙΟ	26. Nov. 2015	ΚΟΥΚΛΑΚΗΣ	
=00R/11	ΤΑΣΕΙΣ ΕΛΕΓΧΟΥ ΑΣΦΑΛΕΙΑΣ	ΣΥΝΔΕΣΜΟΛΟΓΙΚΟ ΣΧΕΔΙΟ	26. Nov. 2015	ΚΟΥΚΛΑΚΗΣ	
=00R/12	ΤΑΣΕΙΣ ΕΛΕΓΧΟΥ	ΣΥΝΔΕΣΜΟΛΟΓΙΚΟ ΣΧΕΔΙΟ	26. Nov. 2015	ΚΟΥΚΛΑΚΗΣ	
=00R/13	ΕΠΙΛΟΓΗ ΤΡΟΠΟΥ ΛΕΙΤΟΥΡΓΙΑΣ ΣΤΑΘΜΟΥ	ΣΥΝΔΕΣΜΟΛΟΓΙΚΟ ΣΧΕΔΙΟ	26. Nov. 2015	ΚΟΥΚΛΑΚΗΣ	
=00R/14	ΕΠΙΛΟΓΗ ΛΕΙΤΟΥΡΓΙΑΣ ΜΕΣΩ PLC (S7-300)	ΣΥΝΔΕΣΜΟΛΟΓΙΚΟ ΣΧΕΔΙΟ	26. Nov. 2015	ΚΟΥΚΛΑΚΗΣ	
=00R/15	ΕΠΙΒΕΒ. ΛΕΙΤΟΥΡΓΙΑΣ ΜΕΣΩ PLC (S7-300)	ΣΥΝΔΕΣΜΟΛΟΓΙΚΟ ΣΧΕΔΙΟ	26. Nov. 2015	ΚΟΥΚΛΑΚΗΣ	
=00R/16	ΕΛΕΥΘΕΡΗ ΕΠΑΦΗ ΣΗΜΑΝΣΗΣ ΣΦΑΛΜΑΤΟΣ	ΣΥΝΔΕΣΜΟΛΟΓΙΚΟ ΣΧΕΔΙΟ	26. Nov. 2015	ΚΟΥΚΛΑΚΗΣ	
=00R/17	ΚΥΚΛΩΜΑ ΑΣΦΑΛΕΙΑΣ ΔΙΑΡΗΞΗΣ	ΣΥΝΔΕΣΜΟΛΟΓΙΚΟ ΣΧΕΔΙΟ	26. Nov. 2015	ΚΟΥΚΛΑΚΗΣ	
=00B/1	ΕΛΕΓΧ. ΣΤΑΘΜΗΣ ΔΕΞΑΜΕΝ. 1 ΣΤΑΘΜΗΜΕΤΡΟ ΥΠΕΡΗΧΩΝ -LT01	ΣΥΝΔΕΣΜΟΛΟΓΙΚΟ ΣΧΕΔΙΟ	26. Nov. 2015	ΚΟΥΚΛΑΚΗΣ	
=00B/2	ΕΛΕΓΧ ΣΤΑΘΜΗΣ ΔΕΞΑΜΕΝΗΣ 1 ΣΤΑΘΜΗΜΕΤΡΟ ΕΦΕΔΡΙΚΟ -LPS01	ΣΥΝΔΕΣΜΟΛΟΓΙΚΟ ΣΧΕΔΙΟ	26. Nov. 2015	ΚΟΥΚΛΑΚΗΣ	
=00B/3	ΕΛΕΓΧ ΣΤΑΘΜΗΣ ΔΕΞΑΜΕΝΗΣ 2 ΣΤΑΘΜΗΜΕΤΡΟ ΥΠΕΡΗΧΩΝ -LT02	ΣΥΝΔΕΣΜΟΛΟΓΙΚΟ ΣΧΕΔΙΟ	26. Nov. 2015	ΚΟΥΚΛΑΚΗΣ	

3

1			Ημ/νία	12. Dec. 2015	ΚΑΤΑΣΚΕΥΗ ΑΝΤΑΙΟΣΤΑΣΙΟΥ	 ΓΡΑΦΕΙΟ Η/Η ΜΕΛΕΤΩΝ ΚΑΝΑΤΑΚΗΣ-ΚΟΥΚΛΑΚΗΣ ΔΑΣΚΑΛΟΓΙΑΝΝΗ 43 ΧΑΝΙΑ - ΚΡΗΤΗ ΤΗΛ : 28210 52532	ΠΙΝΑΚΑΣ ΠΕΡΙΕΧΟΜΕΝΩΝ	ΑΡΙΘΜΟΣ ΣΧΕΔΙΟΥ : A037	= 0	Σελ. : 2				
		Μελέτη	ΚΑΝΑΤΑΚΗΣ ΗΛ.	ΛΥΜΑΤΩΝ ΣΕ ΘΕΣΗ ΚΑΘΙΛΑΝΑ										
		Σχεδ/ση	ΚΟΥΚΛΑΚΗΣ Κ.	Δ. Ε. ΑΚΡΟΤΗΡΙΟΥ										
Μεταβολές	Ημέρα	Όνομα	Εγκρίση		Πρώτοπο φόρμας	KOUK2				Από : 5				

ΠΕΡΙΕΧΟΜΕΝΑ

Στήλη X: Αλλαγή σε σελίδα αυτόματης δημιουργίας

ESSJ005G

Σελίδα	Περιγραφή	Σημειώσεις	Ημερομηνία	Υπεύθυνος	X
=00B/4	ΕΛΕΓΧ ΣΤΑΘΜΗΣ ΔΕΞΑΜΕΝΗΣ 2 ΣΤΑΘΜΗΜΕΤΡΟ ΕΦΕΔΡΙΚΟ -LPS02	ΣΥΝΔΕΣΜΟΛΟΓΙΚΟ ΣΧΕΔΙΟ	26. Nov. 2015	ΚΟΥΚΛΑΚΗΣ	
=00C/1	ΕΛΕΓΧΟΣ ΚΥΚΛΩΜΑΤΟΣ ΙΣΧΥΟΣ ΑΝΑΔΕΥΤΗΡΑΣ ΔΕΞΑΜΕΝΗΣ 1	ΣΥΝΔΕΣΜΟΛΟΓΙΚΟ ΣΧΕΔΙΟ	26. Nov. 2015	ΚΟΥΚΛΑΚΗΣ	
=00C/2	ΚΥΚΛΩΜΑ ΑΥΤΟΜΑΤΙΣΜΟΥ ΑΝΑΔΕΥΤΗΡΑ ΔΕΞΑΜΕΝΗΣ 1	ΣΥΝΔΕΣΜΟΛΟΓΙΚΟ ΣΧΕΔΙΟ	26. Nov. 2015	ΚΟΥΚΛΑΚΗΣ	
=00C/3	ΕΛΕΓΧΟΣ ΚΥΚΛΩΜΑΤΟΣ ΙΣΧΥΟΣ ΑΝΑΔΕΥΤΗΡΑΣ ΔΕΞΑΜΕΝΗΣ 2	ΣΥΝΔΕΣΜΟΛΟΓΙΚΟ ΣΧΕΔΙΟ	26. Nov. 2015	ΚΟΥΚΛΑΚΗΣ	
=00C/4	ΚΥΚΛΩΜΑ ΑΥΤΟΜΑΤΙΣΜΟΥ ΑΝΑΔΕΥΤΗΡΑ ΔΕΞΑΜΕΝΗΣ 2	ΣΥΝΔΕΣΜΟΛΟΓΙΚΟ ΣΧΕΔΙΟ	26. Nov. 2015	ΚΟΥΚΛΑΚΗΣ	
=01D/1	ΣΥΜΒΑΤΙΚΟΣ ΑΥΤΟΜΑΤΙΣΜΟΣ ΚΥΡΙΩΝ ΑΝΤΛΙΩΝ ΔΕΞΑΜΕΝΗΣ 1	ΣΥΝΔΕΣΜΟΛΟΓΙΚΟ ΣΧΕΔΙΟ	26. Nov. 2015	ΚΟΥΚΛΑΚΗΣ	
=01D/2	ΜΕΤΡΗΣΗ ΡΕΥΜΑΤΟΣ ΦΑΣΗ Α ΑΝΤΛΙΩΝ 1-2 ΔΕΞΑΜΕΝΗΣ 1	ΣΥΝΔΕΣΜΟΛΟΓΙΚΟ ΣΧΕΔΙΟ	26. Nov. 2015	ΚΟΥΚΛΑΚΗΣ	
=D1M01/1	ΕΛΕΓΧΟΣ ΚΥΚΛΩΜΑΤΟΣ ΙΣΧΥΟΣ ΚΥΡΙΑΣ ΑΝΤΛΙΑΣ Νο1 ΔΕΞΑΜΕΝΗΣ Νο 1	ΣΥΝΔΕΣΜΟΛΟΓΙΚΟ ΣΧΕΔΙΟ	26. Nov. 2015	ΚΟΥΚΛΑΚΗΣ	
=D1M01/2	ΑΥΤΟΜΑΤΙΣΜΟΣ ΛΕΙΤΟΥΡΓΙΑΣ ΚΥΡΙΑΣ ΑΝΤΛΙΑΣ 1 ΔΕΞΑΜΕΝΗΣ 1	ΣΥΝΔΕΣΜΟΛΟΓΙΚΟ ΣΧΕΔΙΟ	26. Nov. 2015	ΚΟΥΚΛΑΚΗΣ	
=D1M01/3	ΕΝΤΟΛΗ ΛΕΙΤΟΥΡΓΙΑΣ ΚΥΡΙΑΣ ΑΝΤΛΙΑΣ 1 ΔΕΞΑΜΕΝΗΣ Νο 1	ΣΥΝΔΕΣΜΟΛΟΓΙΚΟ ΣΧΕΔΙΟ	26. Nov. 2015	ΚΟΥΚΛΑΚΗΣ	
=D1M01/4	ΣΗΜΑΤΑ ΕΛΕΓΧΟΥ ΚΥΡΙΑΣ ΑΝΤΛΙΑΣ 1 ΔΕΞΑΜΕΝΗΣ Νο 1	ΣΥΝΔΕΣΜΟΛΟΓΙΚΟ ΣΧΕΔΙΟ	26. Nov. 2015	ΚΟΥΚΛΑΚΗΣ	
=D1M02/1	ΕΛΕΓΧΟΣ ΚΥΚΛΩΜΑΤΟΣ ΙΣΧΥΟΣ ΚΥΡΙΑΣ ΑΝΤΛΙΑΣ Νο2 ΔΕΞΑΜΕΝΗΣ Νο 1	ΣΥΝΔΕΣΜΟΛΟΓΙΚΟ ΣΧΕΔΙΟ	26. Nov. 2015	ΚΟΥΚΛΑΚΗΣ	
=D1M02/2	ΑΥΤΟΜΑΤΙΣΜΟΣ ΛΕΙΤΟΥΡΓΙΑΣ ΚΥΡΙΑΣ ΑΝΤΛΙΑΣ 2 ΔΕΞΑΜΕΝΗΣ 1	ΣΥΝΔΕΣΜΟΛΟΓΙΚΟ ΣΧΕΔΙΟ	26. Nov. 2015	ΚΟΥΚΛΑΚΗΣ	
=D1M02/3	ΕΝΤΟΛΗ ΛΕΙΤΟΥΡΓΙΑΣ ΚΥΡΙΑΣ ΑΝΤΛΙΑΣ 2 ΔΕΞΑΜΕΝΗΣ Νο 1	ΣΥΝΔΕΣΜΟΛΟΓΙΚΟ ΣΧΕΔΙΟ	26. Nov. 2015	ΚΟΥΚΛΑΚΗΣ	
=D1M02/4	ΣΗΜΑΤΑ ΕΛΕΓΧΟΥ ΚΥΡΙΑΣ ΑΝΤΛΙΑΣ 2 ΔΕΞΑΜΕΝΗΣ Νο 1	ΣΥΝΔΕΣΜΟΛΟΓΙΚΟ ΣΧΕΔΙΟ	26. Nov. 2015	ΚΟΥΚΛΑΚΗΣ	
=D1M03/1	ΕΛΕΓΧΟΣ ΚΥΚΛΩΜΑΤΟΣ ΙΣΧΥΟΣ ΒΟΗΘΗΤΙΚΗΣ ΑΝΤΛΙΑΣ 1 ΣΤΡΑΓΓΙΔΙΩΝ	ΣΥΝΔΕΣΜΟΛΟΓΙΚΟ ΣΧΕΔΙΟ	26. Nov. 2015	ΚΟΥΚΛΑΚΗΣ	
=D1M03/2	ΑΥΤΟΜΑΤΙΣΜΟΣ ΙΣΧΥΟΣ ΒΟΗΘΗΤΙΚΗΣ ΑΝΤΛΙΑΣ 1 ΣΤΡΑΓΓΙΔΙΩΝ	ΣΥΝΔΕΣΜΟΛΟΓΙΚΟ ΣΧΕΔΙΟ	26. Nov. 2015	ΚΟΥΚΛΑΚΗΣ	
=D1M03/3	ΕΝΤΟΛΗ ΛΕΙΤΟΥΡΓΙΑΣ ΒΟΗΘΗΤΙΚΗΣ ΑΝΤΛΙΑΣ 1 ΣΤΡΑΓΓΙΔΙΩΝ	ΣΥΝΔΕΣΜΟΛΟΓΙΚΟ ΣΧΕΔΙΟ	26. Nov. 2015	ΚΟΥΚΛΑΚΗΣ	
=D1M03/4	ΣΗΜΑΤΑ ΛΕΙΤΟΥΡΓΙΑΣ ΒΟΗΘΗΤΙΚΗΣ ΑΝΤΛΙΑΣ 1 ΣΤΡΑΓΓΙΔΙΩΝ	ΣΥΝΔΕΣΜΟΛΟΓΙΚΟ ΣΧΕΔΙΟ	26. Nov. 2015	ΚΟΥΚΛΑΚΗΣ	
=02D/1	ΣΥΜΒΑΤΙΚΟΣ ΑΥΤΟΜΑΤΙΣΜΟΣ ΚΥΡΙΩΝ ΑΝΤΛΙΩΝ ΔΕΞΑΜΕΝΗΣ 2	ΣΥΝΔΕΣΜΟΛΟΓΙΚΟ ΣΧΕΔΙΟ	26. Nov. 2015	ΚΟΥΚΛΑΚΗΣ	
=02D/2	ΜΕΤΡΗΣΗ ΡΕΥΜΑΤΟΣ ΦΑΣΗ Α ΑΝΤΛΙΩΝ 1-2 ΔΕΞΑΜΕΝΗΣ 2	ΣΥΝΔΕΣΜΟΛΟΓΙΚΟ ΣΧΕΔΙΟ	26. Nov. 2015	ΚΟΥΚΛΑΚΗΣ	
=D2M01/1	ΕΛΕΓΧΟΣ ΚΥΚΛΩΜΑΤΟΣ ΙΣΧΥΟΣ ΚΥΡΙΑΣ ΑΝΤΛΙΑΣ Νο1 ΔΕΞΑΜΕΝΗΣ Νο 2	ΣΥΝΔΕΣΜΟΛΟΓΙΚΟ ΣΧΕΔΙΟ	26. Nov. 2015	ΚΟΥΚΛΑΚΗΣ	
=D2M01/2	ΑΥΤΟΜΑΤΙΣΜΟΣ ΛΕΙΤΟΥΡΓΙΑΣ ΚΥΡΙΑΣ ΑΝΤΛΙΑΣ 1 ΔΕΞΑΜΕΝΗΣ 2	ΣΥΝΔΕΣΜΟΛΟΓΙΚΟ ΣΧΕΔΙΟ	26. Nov. 2015	ΚΟΥΚΛΑΚΗΣ	
=D2M01/3	ΕΝΤΟΛΗ ΛΕΙΤΟΥΡΓΙΑΣ ΚΥΡΙΑΣ ΑΝΤΛΙΑΣ 1 ΔΕΞΑΜΕΝΗΣ Νο 2	ΣΥΝΔΕΣΜΟΛΟΓΙΚΟ ΣΧΕΔΙΟ	26. Nov. 2015	ΚΟΥΚΛΑΚΗΣ	
=D2M01/4	ΣΗΜΑΤΑ ΕΛΕΓΧΟΥ ΚΥΡΙΑΣ ΑΝΤΛΙΑΣ 1 ΔΕΞΑΜΕΝΗΣ Νο 1	ΣΥΝΔΕΣΜΟΛΟΓΙΚΟ ΣΧΕΔΙΟ	26. Nov. 2015	ΚΟΥΚΛΑΚΗΣ	
=D2M02/1	ΕΛΕΓΧΟΣ ΚΥΚΛΩΜΑΤΟΣ ΙΣΧΥΟΣ ΚΥΡΙΑΣ ΑΝΤΛΙΑΣ Νο2 ΔΕΞΑΜΕΝΗΣ Νο 2	ΣΥΝΔΕΣΜΟΛΟΓΙΚΟ ΣΧΕΔΙΟ	26. Nov. 2015	ΚΟΥΚΛΑΚΗΣ	
=D2M02/2	ΑΥΤΟΜΑΤΙΣΜΟΣ ΛΕΙΤΟΥΡΓΙΑΣ ΚΥΡΙΑΣ ΑΝΤΛΙΑΣ 2 ΔΕΞΑΜΕΝΗΣ 2	ΣΥΝΔΕΣΜΟΛΟΓΙΚΟ ΣΧΕΔΙΟ	26. Nov. 2015	ΚΟΥΚΛΑΚΗΣ	
=D2M02/3	ΕΝΤΟΛΗ ΛΕΙΤΟΥΡΓΙΑΣ ΚΥΡΙΑΣ ΑΝΤΛΙΑΣ 2 ΔΕΞΑΜΕΝΗΣ Νο 2	ΣΥΝΔΕΣΜΟΛΟΓΙΚΟ ΣΧΕΔΙΟ	26. Nov. 2015	ΚΟΥΚΛΑΚΗΣ	
=D2M02/4	ΣΗΜΑΤΑ ΕΛΕΓΧΟΥ ΚΥΡΙΑΣ ΑΝΤΛΙΑΣ 2 ΔΕΞΑΜΕΝΗΣ Νο 2	ΣΥΝΔΕΣΜΟΛΟΓΙΚΟ ΣΧΕΔΙΟ	26. Nov. 2015	ΚΟΥΚΛΑΚΗΣ	
=D2M03/1	ΕΛΕΓΧΟΣ ΚΥΚΛΩΜΑΤΟΣ ΙΣΧΥΟΣ ΒΟΗΘΗΤΙΚΗΣ ΑΝΤΛΙΑΣ 2 ΣΤΡΑΓΓΙΔΙΩΝ	ΣΥΝΔΕΣΜΟΛΟΓΙΚΟ ΣΧΕΔΙΟ	26. Nov. 2015	ΚΟΥΚΛΑΚΗΣ	

2	Ημ/νία	12. Dec. 2015	ΚΑΤΑΣΚΕΥΗ ΑΝΤΙΟΣΤΑΣΙΟΥ	ΓΡΑΦΕΙΟ Η/Μ ΜΕΛΕΤΩΝ	ΠΙΝΑΚΑΣ ΠΕΡΙΕΧΟΜΕΝΩΝ	ΑΡΙΘΜΟΣ ΣΧΕΔΙΟΥ : A037	= 0
	Μελέτη	ΚΑΝΑΤΑΚΗΣ ΗΛ.	ΛΥΜΑΤΩΝ ΣΕ ΘΕΣΗ ΚΑΘΙΑΝΑ	ΚΑΝΑΤΑΚΗΣ-ΚΟΥΚΛΑΚΗΣ			+
	Σχεδ/ση	ΚΟΥΚΛΑΚΗΣ Κ.	Δ. Ε. ΑΚΡΟΤΗΡΙΟΥ	ΔΑΣΚΑΛΟΓΙΑΝΝΗ 43			
Μεταβολές	Ημέρα	Ονομα	Εγκρίση	Πρώτο φορμας	KOUK2		Σελ. : 3
							Από : 5



ΠΕΡΙΕΧΟΜΕΝΑ

Στήλη X: Αλλαγή σε σελίδα αυτόματης δημιουργίας

ESSJ0056

Σελίδα	Περιγραφή	Σημειώσεις	Ημερομηνία	Υπεύθυνος	X
=D2M03/2	ΑΥΤΟΜΑΤΙΣΜΟΣ ΙΣΧΥΟΣ ΒΟΗΘΗΤΙΚΗΣ ΑΝΤΛΙΑΣ 2 ΣΤΡΑΓΓΙΔΙΩΝ	ΣΥΝΔΕΣΜΟΛΟΓΙΚΟ ΣΧΕΔΙΟ	26. Nov. 2015	ΚΟΥΚΛΑΚΗΣ	
=D2M03/3	ΕΝΤΟΛΗ ΛΕΙΤΟΥΡΓΙΑΣ ΒΟΗΘΗΤΙΚΗΣ ΑΝΤΛΙΑΣ 2 ΣΤΡΑΓΓΙΔΙΩΝ	ΣΥΝΔΕΣΜΟΛΟΓΙΚΟ ΣΧΕΔΙΟ	26. Nov. 2015	ΚΟΥΚΛΑΚΗΣ	
=D2M03/4	ΣΗΜΑΤΑ ΛΕΙΤΟΥΡΓΙΑΣ ΒΟΗΘΗΤΙΚΗΣ ΑΝΤΛΙΑΣ 2 ΣΤΡΑΓΓΙΔΙΩΝ	ΣΥΝΔΕΣΜΟΛΟΓΙΚΟ ΣΧΕΔΙΟ	26. Nov. 2015	ΚΟΥΚΛΑΚΗΣ	
=00E/1	ΑΠΟΣΜΗΣΗ ΑΕΡΑ ΑΝΕΜΙΣΤΗΡΑΣ ΠΡΟΣΑΓΩΓΗΣ ΚΥΡΙΟ ΚΥΚΛΩΜΑ	ΣΥΝΔΕΣΜΟΛΟΓΙΚΟ ΣΧΕΔΙΟ	26. Nov. 2015	ΚΟΥΚΛΑΚΗΣ	
=00E/2	ΑΠΟΣΜΗΣΗ ΑΕΡΑ ΑΝΕΜΙΣΤΗΡΑΣ ΠΡΟΣΑΓΩΓΗΣ ΒΟΗΘΗΤΙΚΟ ΚΥΚΛΩΜΑ	ΣΥΝΔΕΣΜΟΛΟΓΙΚΟ ΣΧΕΔΙΟ	26. Nov. 2015	ΚΟΥΚΛΑΚΗΣ	
=00E/3	ΑΠΟΣΜΗΣΗ ΑΕΡΑ ΑΝΕΜΙΣΤΗΡΑΣ ΑΠΑΓΩΓΗΣ ΚΥΡΙΟ ΚΥΚΛΩΜΑ	ΣΥΝΔΕΣΜΟΛΟΓΙΚΟ ΣΧΕΔΙΟ	26. Nov. 2015	ΚΟΥΚΛΑΚΗΣ	
=00E/4	ΑΠΟΣΜΗΣΗ ΑΕΡΑ ΑΝΕΜΙΣΤΗΡΑΣ ΑΠΑΓΩΓΗΣ ΒΟΗΘΗΤΙΚΟ ΚΥΚΛΩΜΑ	ΣΥΝΔΕΣΜΟΛΟΓΙΚΟ ΣΧΕΔΙΟ	26. Nov. 2015	ΚΟΥΚΛΑΚΗΣ	
=00E/5	ΑΠΟΣΜΗΣΗ ΑΕΡΑ ΑΝΕΜΙΣΤΗΡΑΣ ΘΑΛΑΜΟΥ ΚΥΡΙΟ ΚΥΚΛΩΜΑ	ΣΥΝΔΕΣΜΟΛΟΓΙΚΟ ΣΧΕΔΙΟ	26. Nov. 2015	ΚΟΥΚΛΑΚΗΣ	
=00E/6	ΑΠΟΣΜΗΣΗ ΑΕΡΑ ΑΝΕΜΙΣΤΗΡΑΣ ΘΑΛΑΜΟΥ ΒΟΗΘΗΤΙΚΟ ΚΥΚΛΩΜΑ	ΣΥΝΔΕΣΜΟΛΟΓΙΚΟ ΣΧΕΔΙΟ	26. Nov. 2015	ΚΟΥΚΛΑΚΗΣ	
=00E/7	ΑΠΟΣΜΗΣΗ ΣΗΜΑΤΑ ΠΡΟΣ PLC	ΣΥΝΔΕΣΜΟΛΟΓΙΚΟ ΣΧΕΔΙΟ	26. Nov. 2015	ΚΟΥΚΛΑΚΗΣ	
=00E/8	ΕΣΧΑΡΩΣΗ ΕΙΣΟΔΩΝ ΔΕΞΑΜΕΝΩΝ 1 & 2	ΣΥΝΔΕΣΜΟΛΟΓΙΚΟ ΣΧΕΔΙΟ	26. Nov. 2015	ΚΟΥΚΛΑΚΗΣ	
=00F/1	ΨΥΞΗ - ΑΦΥΓΡΑΝΣΗ ΠΕΔΙΟΥ R037. DEX1	ΣΥΝΔΕΣΜΟΛΟΓΙΚΟ ΣΧΕΔΙΟ	26. Nov. 2015	ΚΟΥΚΛΑΚΗΣ	
=00F/2	ΨΥΞΗ - ΑΦΥΓΡΑΝΣΗ ΠΕΔΙΟΥ R037. DEX2	ΣΥΝΔΕΣΜΟΛΟΓΙΚΟ ΣΧΕΔΙΟ	26. Nov. 2015	ΚΟΥΚΛΑΚΗΣ	
=00F/3	ΨΥΞΗ - ΑΦΥΓΡΑΝΣΗ ΠΕΔΙΟΥ R037. AUTO	ΣΥΝΔΕΣΜΟΛΟΓΙΚΟ ΣΧΕΔΙΟ	26. Nov. 2015	ΚΟΥΚΛΑΚΗΣ	
=00G/1	ΣΥΣΚΕΥΕΣ INTERFACE	ΣΥΝΔΕΣΜΟΛΟΓΙΚΟ ΣΧΕΔΙΟ	26. Nov. 2015	ΚΟΥΚΛΑΚΗΣ	
=00G/2	ΤΡΟΦΟΔΟΣΙΑ CPU, IM	ΣΥΝΔΕΣΜΟΛΟΓΙΚΟ ΣΧΕΔΙΟ	26. Nov. 2015	ΚΟΥΚΛΑΚΗΣ	
=00G/3	ΨΗΦΙΑΚΗ ΕΙΣΟΔΟΣ BYTE 04	ΣΥΝΔΕΣΜΟΛΟΓΙΚΟ ΣΧΕΔΙΟ	26. Nov. 2015	ΚΟΥΚΛΑΚΗΣ	
=00G/4	ΨΗΦΙΑΚΗ ΕΙΣΟΔΟΣ BYTE 05	ΣΥΝΔΕΣΜΟΛΟΓΙΚΟ ΣΧΕΔΙΟ	26. Nov. 2015	ΚΟΥΚΛΑΚΗΣ	
=00G/5	ΨΗΦΙΑΚΗ ΕΙΣΟΔΟΣ BYTE 08	ΣΥΝΔΕΣΜΟΛΟΓΙΚΟ ΣΧΕΔΙΟ	26. Nov. 2015	ΚΟΥΚΛΑΚΗΣ	
=00G/6	ΨΗΦΙΑΚΗ ΕΙΣΟΔΟΣ BYTE 09	ΣΥΝΔΕΣΜΟΛΟΓΙΚΟ ΣΧΕΔΙΟ	26. Nov. 2015	ΚΟΥΚΛΑΚΗΣ	
=00G/7	ΨΗΦΙΑΚΗ ΕΙΣΟΔΟΣ BYTE 12	ΣΥΝΔΕΣΜΟΛΟΓΙΚΟ ΣΧΕΔΙΟ	26. Nov. 2015	ΚΟΥΚΛΑΚΗΣ	
=00G/8	ΨΗΦΙΑΚΗ ΕΙΣΟΔΟΣ BYTE 13	ΣΥΝΔΕΣΜΟΛΟΓΙΚΟ ΣΧΕΔΙΟ	26. Nov. 2015	ΚΟΥΚΛΑΚΗΣ	
=00G/9	ΨΗΦΙΑΚΗ ΕΙΣΟΔΟΣ BYTE 16	ΣΥΝΔΕΣΜΟΛΟΓΙΚΟ ΣΧΕΔΙΟ	26. Nov. 2015	ΚΟΥΚΛΑΚΗΣ	
=00G/10	ΨΗΦΙΑΚΗ ΕΙΣΟΔΟΣ BYTE 17	ΣΥΝΔΕΣΜΟΛΟΓΙΚΟ ΣΧΕΔΙΟ	26. Nov. 2015	ΚΟΥΚΛΑΚΗΣ	
=00G/11	ΨΗΦΙΑΚΗ ΕΙΣΟΔΟΣ BYTE 20	ΣΥΝΔΕΣΜΟΛΟΓΙΚΟ ΣΧΕΔΙΟ	26. Nov. 2015	ΚΟΥΚΛΑΚΗΣ	
=00G/12	ΨΗΦΙΑΚΗ ΕΙΣΟΔΟΣ BYTE 21	ΣΥΝΔΕΣΜΟΛΟΓΙΚΟ ΣΧΕΔΙΟ	26. Nov. 2015	ΚΟΥΚΛΑΚΗΣ	
=00G/13	ΨΗΦΙΑΚΗ ΕΙΣΟΔΟΣ BYTE 24	ΣΥΝΔΕΣΜΟΛΟΓΙΚΟ ΣΧΕΔΙΟ	26. Nov. 2015	ΚΟΥΚΛΑΚΗΣ	
=00G/14	ΨΗΦΙΑΚΗ ΕΙΣΟΔΟΣ BYTE 25	ΣΥΝΔΕΣΜΟΛΟΓΙΚΟ ΣΧΕΔΙΟ	26. Nov. 2015	ΚΟΥΚΛΑΚΗΣ	
=00G/15	ΨΗΦΙΑΚΗ ΕΞΟΔΟΣ BYTE 20	ΣΥΝΔΕΣΜΟΛΟΓΙΚΟ ΣΧΕΔΙΟ	26. Nov. 2015	ΚΟΥΚΛΑΚΗΣ	
=00G/16	ΨΗΦΙΑΚΗ ΕΞΟΔΟΣ BYTE 21	ΣΥΝΔΕΣΜΟΛΟΓΙΚΟ ΣΧΕΔΙΟ	26. Nov. 2015	ΚΟΥΚΛΑΚΗΣ	

Μεταβολές	Ημέρα	Όνομα	Εγκρίση	Ημ/νία	12. Dec. 2015	ΚΑΤΑΣΚΕΥΗ ΑΝΤΛΙΟΣΤΑΣΙΟΥ ΛΥΜΑΤΩΝ ΣΕ ΘΕΣΗ ΚΑΘΙΑΝΑ Δ. Ε. ΑΚΡΟΤΗΡΙΟΥ		ΓΡΑΦΕΙΟ Η/Μ ΜΕΛΕΤΩΝ ΚΑΝΑΤΑΚΗΣ-ΚΟΥΚΛΑΚΗΣ ΔΑΣΚΑΛΟΓΙΑΝΝΗ 43 ΧΑΝΙΑ - ΚΡΗΤΗ ΤΗΛ : 28210 52532	ΠΙΝΑΚΑΣ ΠΕΡΙΕΧΟΜΕΝΩΝ	ΑΡΙΘΜΟΣ ΣΧΕΔΙΟΥ : A037	= 0 +	Σελ. : 4 Από : 5
-----------	-------	-------	---------	--------	---------------	--	---	--	----------------------	------------------------	----------	---------------------

Στήλη Χ: Αλλαγή σε σελίδα αυτόματης δημιουργίας

ESSJ0056


[illegible]

- | | |
|----|--|
| 1/ | +A037.PXT = Γενικός πίνακας Χαμηλής Τάσης |
| 2/ | +A037.PLC = Πίνακας αυτοματισμού, πεδίο 1 - PLC |
| 3/ | +A037.AUTO = Πίνακας αυτοματισμού, πεδίο 2 - Ρελέ, κλέμμενες |
| 4/ | +A037.DEX1 = Πίνακας ελέγχου μηχανημάτων δεξαμενής Νο 1 |
| 5/ | +A037.DEX2 = Πίνακας ελέγχου μηχανημάτων δεξαμενής Νο 2 |
| 6/ | +A037.HZ = Πίνακας ελέγχου ηλεκτροζεύγους |
| 7/ | +A037.APOS = Πίνακας ελέγχου μονάδας απόσμησης αέρα |
| 8/ | +A037.UPS = Αυτόνομη μονάδα αδιάλλειπτης τάσης - UPS |

			Ημ/νία	26. Nov. 2015	ΚΑΤΑΣΚΕΥΗ ΑΝΤΙΟΙΣΤΑΣΙΟΥ			ΓΡΑΦΕΙΟ Η/Μ ΜΕΛΕΤΩΝ ΚΑΝΑΤΑΚΗΣ-ΚΟΥΚΛΑΚΗΣ ΔΑΣΚΑΛΟΓΙΑΝΝΗ 43 ΧΑΝΙΑ - ΚΡΗΤΗ ΤΗΛ : 28210 52532	ΕΠΕΞΗΓΗΣΗ ΧΑΡΑΚΤΗΡΙΣΜΩΝ	ΑΡΙΘΜΟΣ ΣΧΕΔΙΟΥ : A037		= 00
			Μελέτη	ΚΑΝΑΤΑΚΗΣ ΗΛ.	ΛΥΜΑΤΩΝ ΣΕ ΘΕΣΗ ΚΑΘΙΛΑΝΑ							+
			Σχεδ/ση	ΚΟΥΚΛΑΚΗΣ Κ.	Δ. Ε. ΑΚΡΩΤΗΡΙΟΥ							
Μεταβολές	Ημέρα	Όνομα	Εγκρίση		Πρώτοπο	φόρμας				ΚΟΥΚ2		
							ΕΡΓΑΝ				Από : 2	

0	1	3	4	5	6	8	9
---	---	---	---	---	---	---	---

180 cm

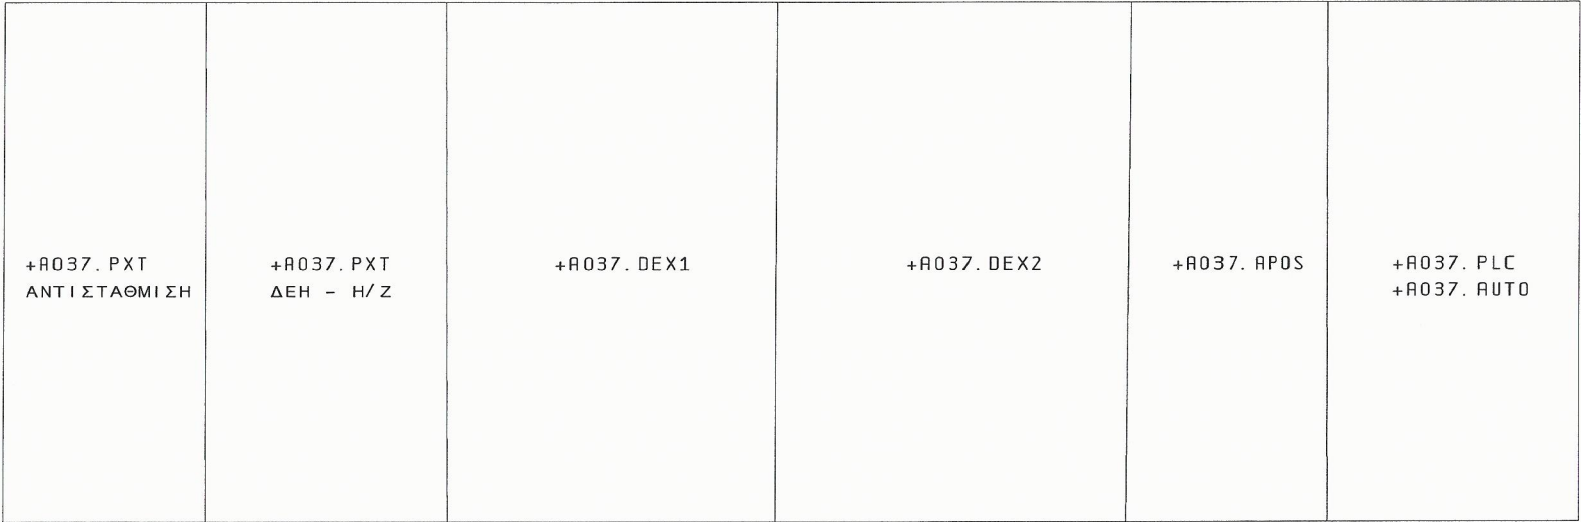

50 cm



80 cm


110 cm

110 cm

60 cm

80 cm


1											= 001 / 1	
			Ημ/νία	26. Nov. 2015	 ΓΡΑΦΕΙΟ Η/Μ ΜΕΛΕΤΩΝ ΚΑΝΑΤΑΚΗΣ-ΚΟΥΚΛΑΚΗΣ ΔΑΣΚΑΛΟΓΙΑΝΝΗ 43 ΧΑΝΙΑ - ΚΡΗΤΗ ΤΗΛ : 28210 52532	ΔΙΑΤΑΞΗ & ΕΛΑΧΙΣΤΕΣ ΔΙΑΣΤΑΣΕΙΣ ΠΙΝΑΚΩΝ		ΑΡΙΘΜΟΣ ΣΧΕΔΙΟΥ : A037		= 00		
			Μελέτη	ΚΑΝΑΤΑΚΗΣ ΗΛ.				+				
			Σχεδ/ση	ΚΟΥΚΛΑΚΗΣ Κ.								
Μεταβολές	Ημέρα	Όνομα	Εγκρίση		Πρότυπο φόρμας	KOUK2			Σελ. : 2	Από : 2		

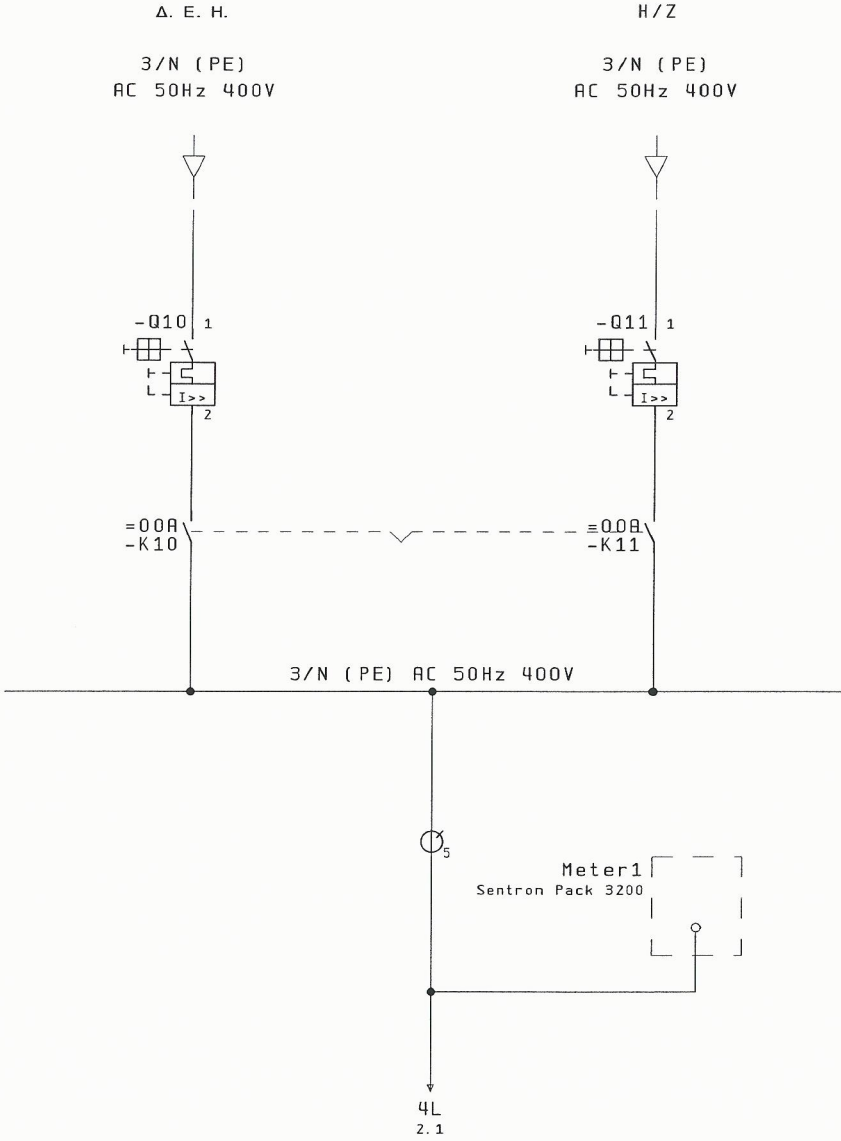

=00/2


2

		Ημ/νία	26. Nov. 2015	ΚΑΤΑΣΚΕΥΗ ΑΝΤΑΙΟΣΤΑΣΙΟΥ ΛΥΜΑΤΩΝ ΣΕ ΘΕΣΗ ΚΑΘΙΛΑΝΑ Δ. Ε. ΑΚΡΟΤΗΡΙΟΥ		ΓΡΑΦΕΙΟ Η/Μ ΜΕΛΕΤΩΝ ΚΑΝΑΤΑΚΗΣ-ΚΟΥΚΛΑΚΗΣ ΔΑΣΚΑΛΟΓΙΑΝΝΗ 43 ΧΑΝΙΑ - ΚΡΗΤΗ ΤΗΛ : 28210 52532	ΜΟΝΟΓΡΑΜΜΙΚΟ ΔΙΑΓΡΑΜΜΑ ΧΑΜΗΛΗΣ ΤΑΣΗΣ	ΑΡΙΘΜΟΣ ΣΧΕΔΙΟΥ : A037		= 001
		Μελέτη	ΚΑΝΑΤΑΚΗΣ ΗΛ.					+ R033		
		Σχεδ/ση	ΚΟΥΚΛΑΚΗΣ Κ.							Σελ. : 1
Μεταβολές	Ημέρα	Όνομα	Εγκρίση	Πρότυπο	Φόρμας	KOUK2				Από : 3

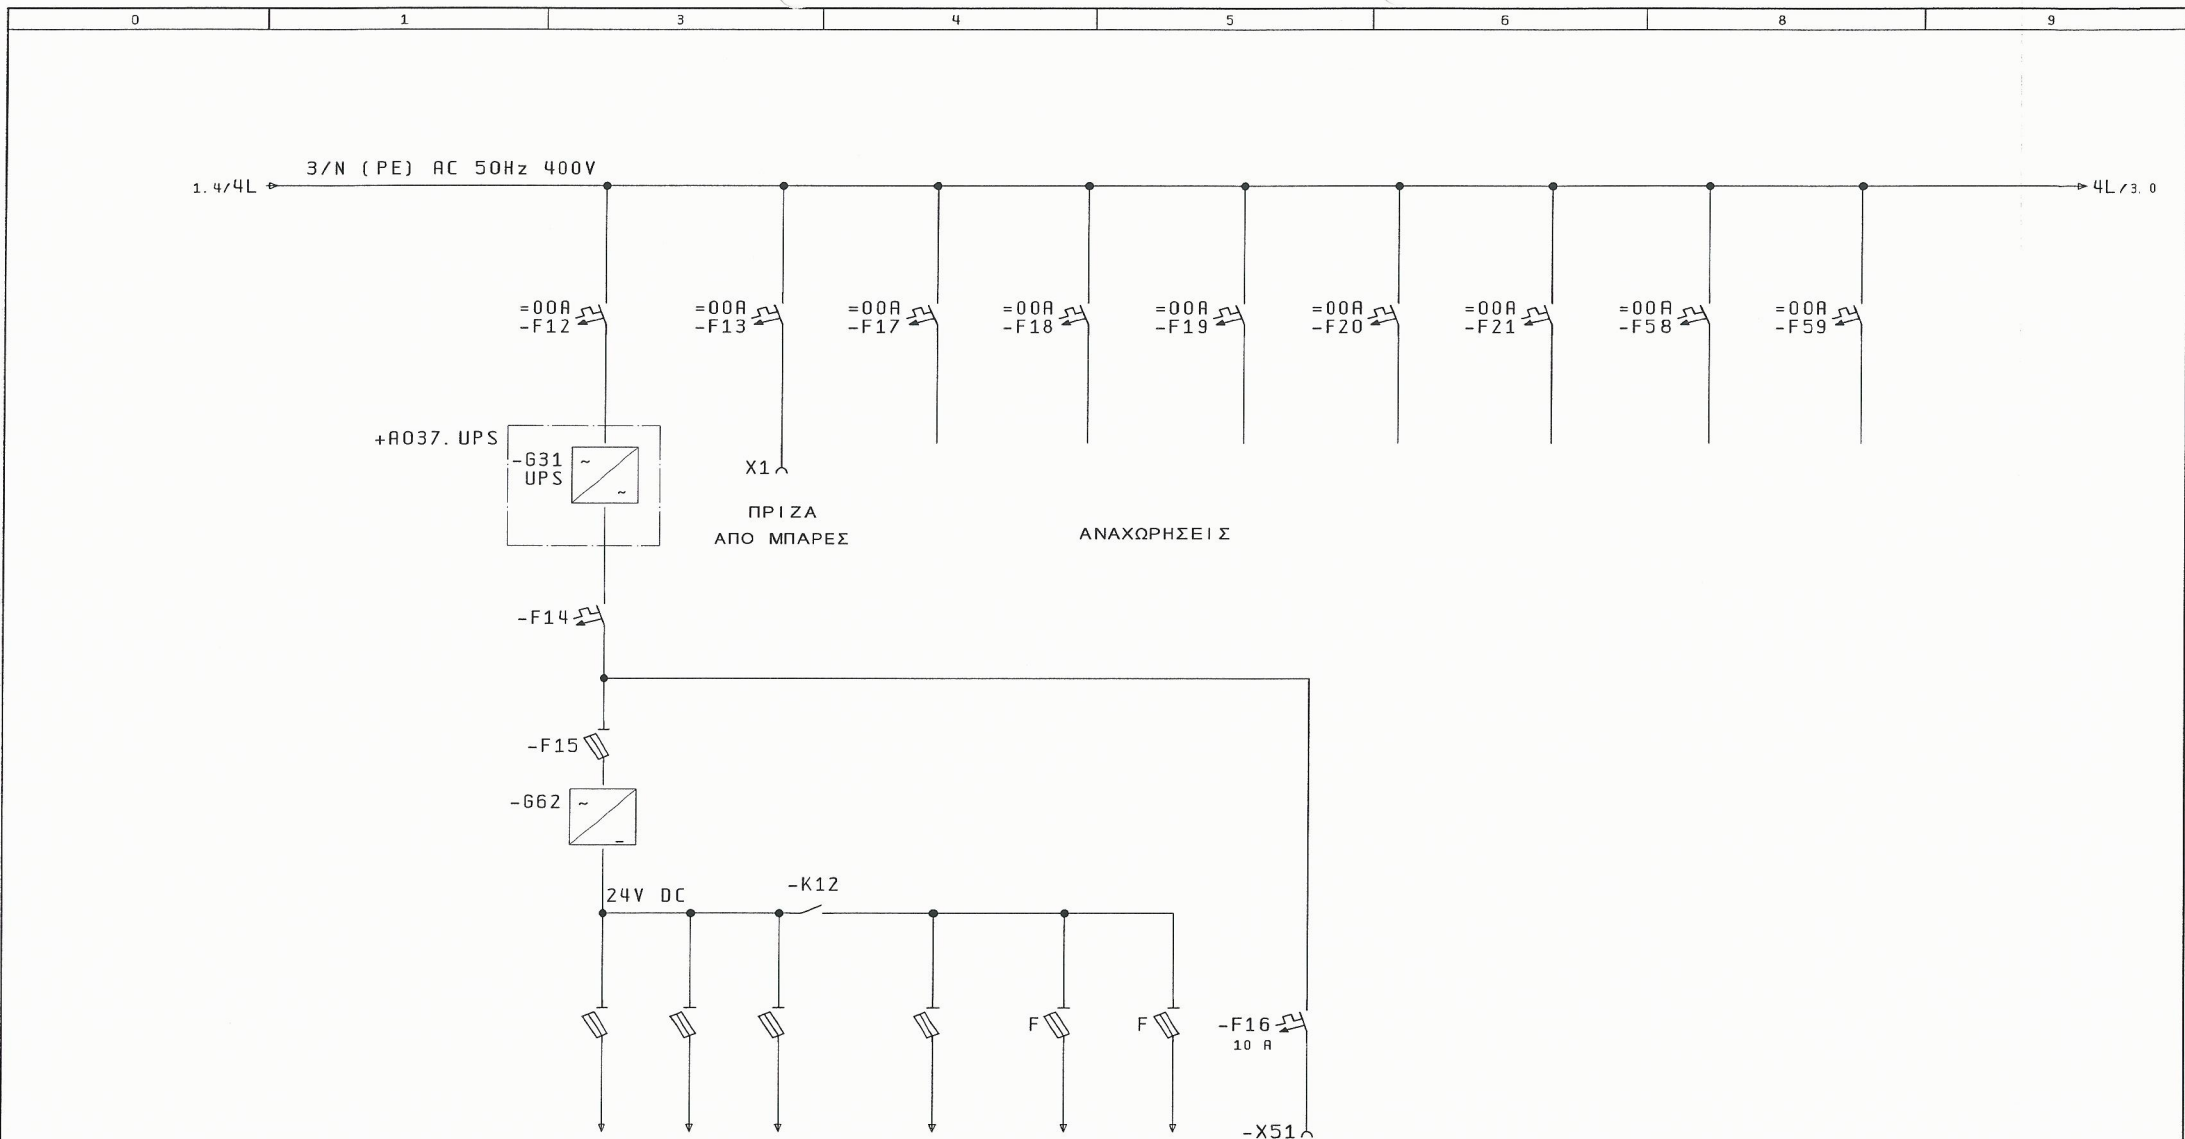

1				ΤΑΣΕΙΣ ΕΛΕΓΧΟΥ ΑΣΦΑΛΕΙΑΣ		ΠΡΙΖΑ ΑΠΟ UPS	3
Μεταβολές	Ημέρα	Όνομα	Εγκρίση	ΚΑΤΑΣΚΕΥΗ ΑΝΤΙΟΙΣΤΑΣΙΟΥ ΛΥΜΑΤΩΝ ΣΕ ΘΕΣΗ ΚΑΘΙΛΑΝΑ Δ. Ε. ΑΚΡΟΤΗΡΙΟΥ	ΓΡΑΦΕΙΟ Η/Η ΜΕΛΕΤΩΝ ΚΑΝΑΤΑΚΗΣ-ΚΟΥΚΛΑΚΗΣ ΔΑΣΚΑΛΟΓΙΑΝΝΗ 43 ΧΑΝΙΑ - ΚΡΗΤΗ ΤΗΛ : 28210 52532	ΜΟΝΟΓΡΑΜΜΙΚΟ ΔΙΑΓΡΑΜΜΑ UPS	ΑΡΙΘΜΟΣ ΣΧΕΔΙΟΥ : A037
				Πρότυπο φόρμας	ΚΟΥΚ2		Σελ. : 2
							Από : 3

3/N (PE) AC
50Hz 400V

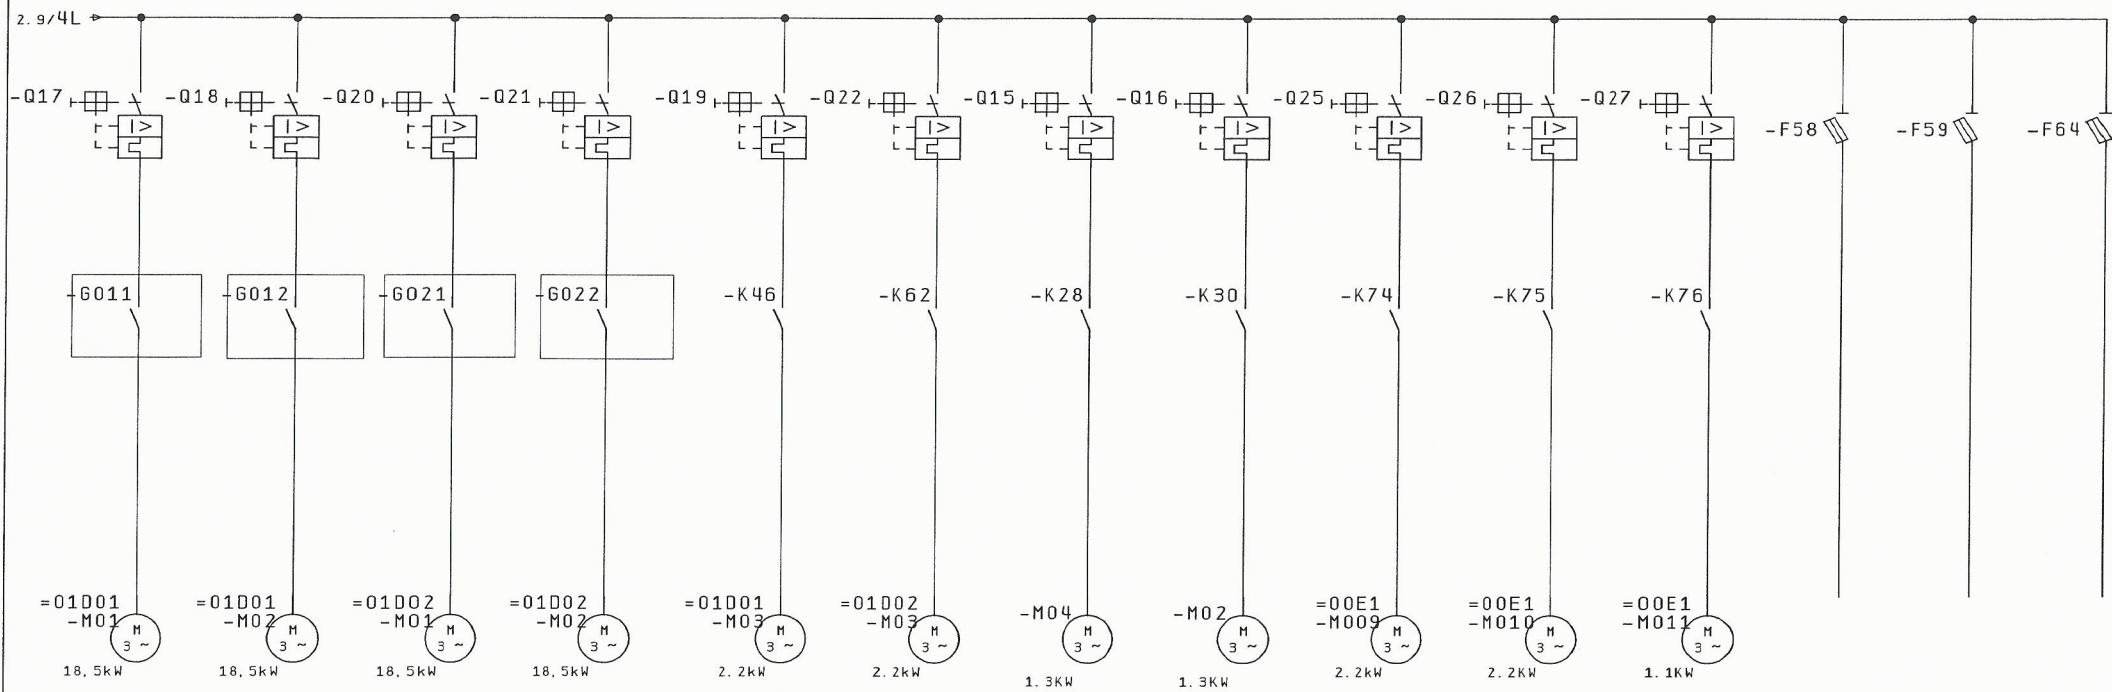

ΑΝΤΛΙΑ 1
ΔΕΞΑΜΕΝΗ 1

ΑΝΤΛΙΑ 2
ΔΕΞΑΜΕΝΗ 1

ΑΝΤΛΙΑ 1
ΔΕΞΑΜΕΝΗ 2

ΑΝΤΛΙΑ 2
ΔΕΞΑΜΕΝΗ 2

ΒΟΗΘΗΤΙΚΗ
ΑΝΤΛΙΑ 1

ΒΟΗΘΗΤΙΚΗ
ΑΝΤΛΙΑ 2

ΑΝΑΔΕΥΤΗΡΑΣ
ΔΕΞΑΜΕΝΗΣ 1

ΑΝΑΔΕΥΤΗΡΑΣ
ΔΕΞΑΜΕΝΗΣ 2

ΑΝΕΜΙΣΤΗΡΑΣ
ΠΡΟΣΑΓΩΓΗΣ

ΑΝΕΜΙΣΤΗΡΑΣ
ΑΠΟΣΜΗΣΗΣ

ΑΝΕΜΙΣΤΗΡΑΣ
ΑΠΟΣΜΗΣΗΣ

ΑΝΕΜΙΣΤΗΡΑΣ
ΑΠΟΣΜΗΣΗΣ



ΑΝΕΜΙΣΤΗΡΑΣ
ΑΠΟΣΜΗΣΗΣ

ΕΦΕΔΡΙΚΗ ΠΙΝΑΚΑΣ
ΤΡΟΦΟΔΟΣΙΑ

ΦΩΤΙΣΜΟΥ
ΓΕΡΑΝΟ-

ΠΡΙΖΩΝ
ΓΕΦΥΡΑΣ


ΘΑΛΑΜΟΥ
=00R/1

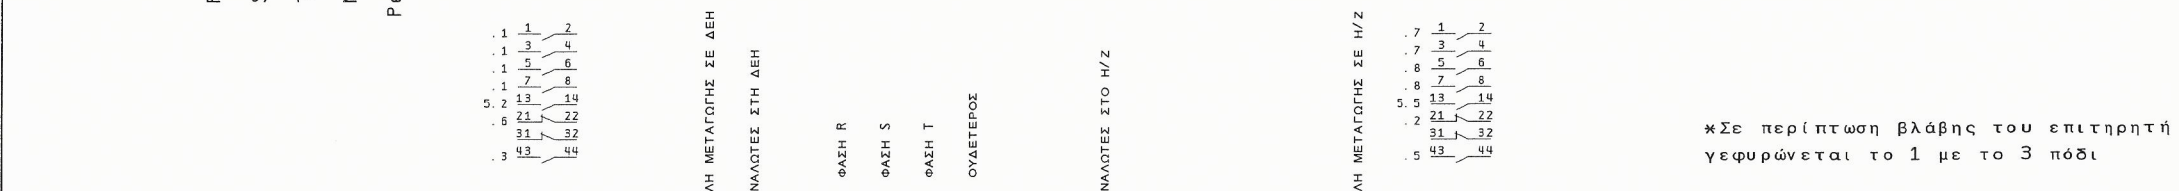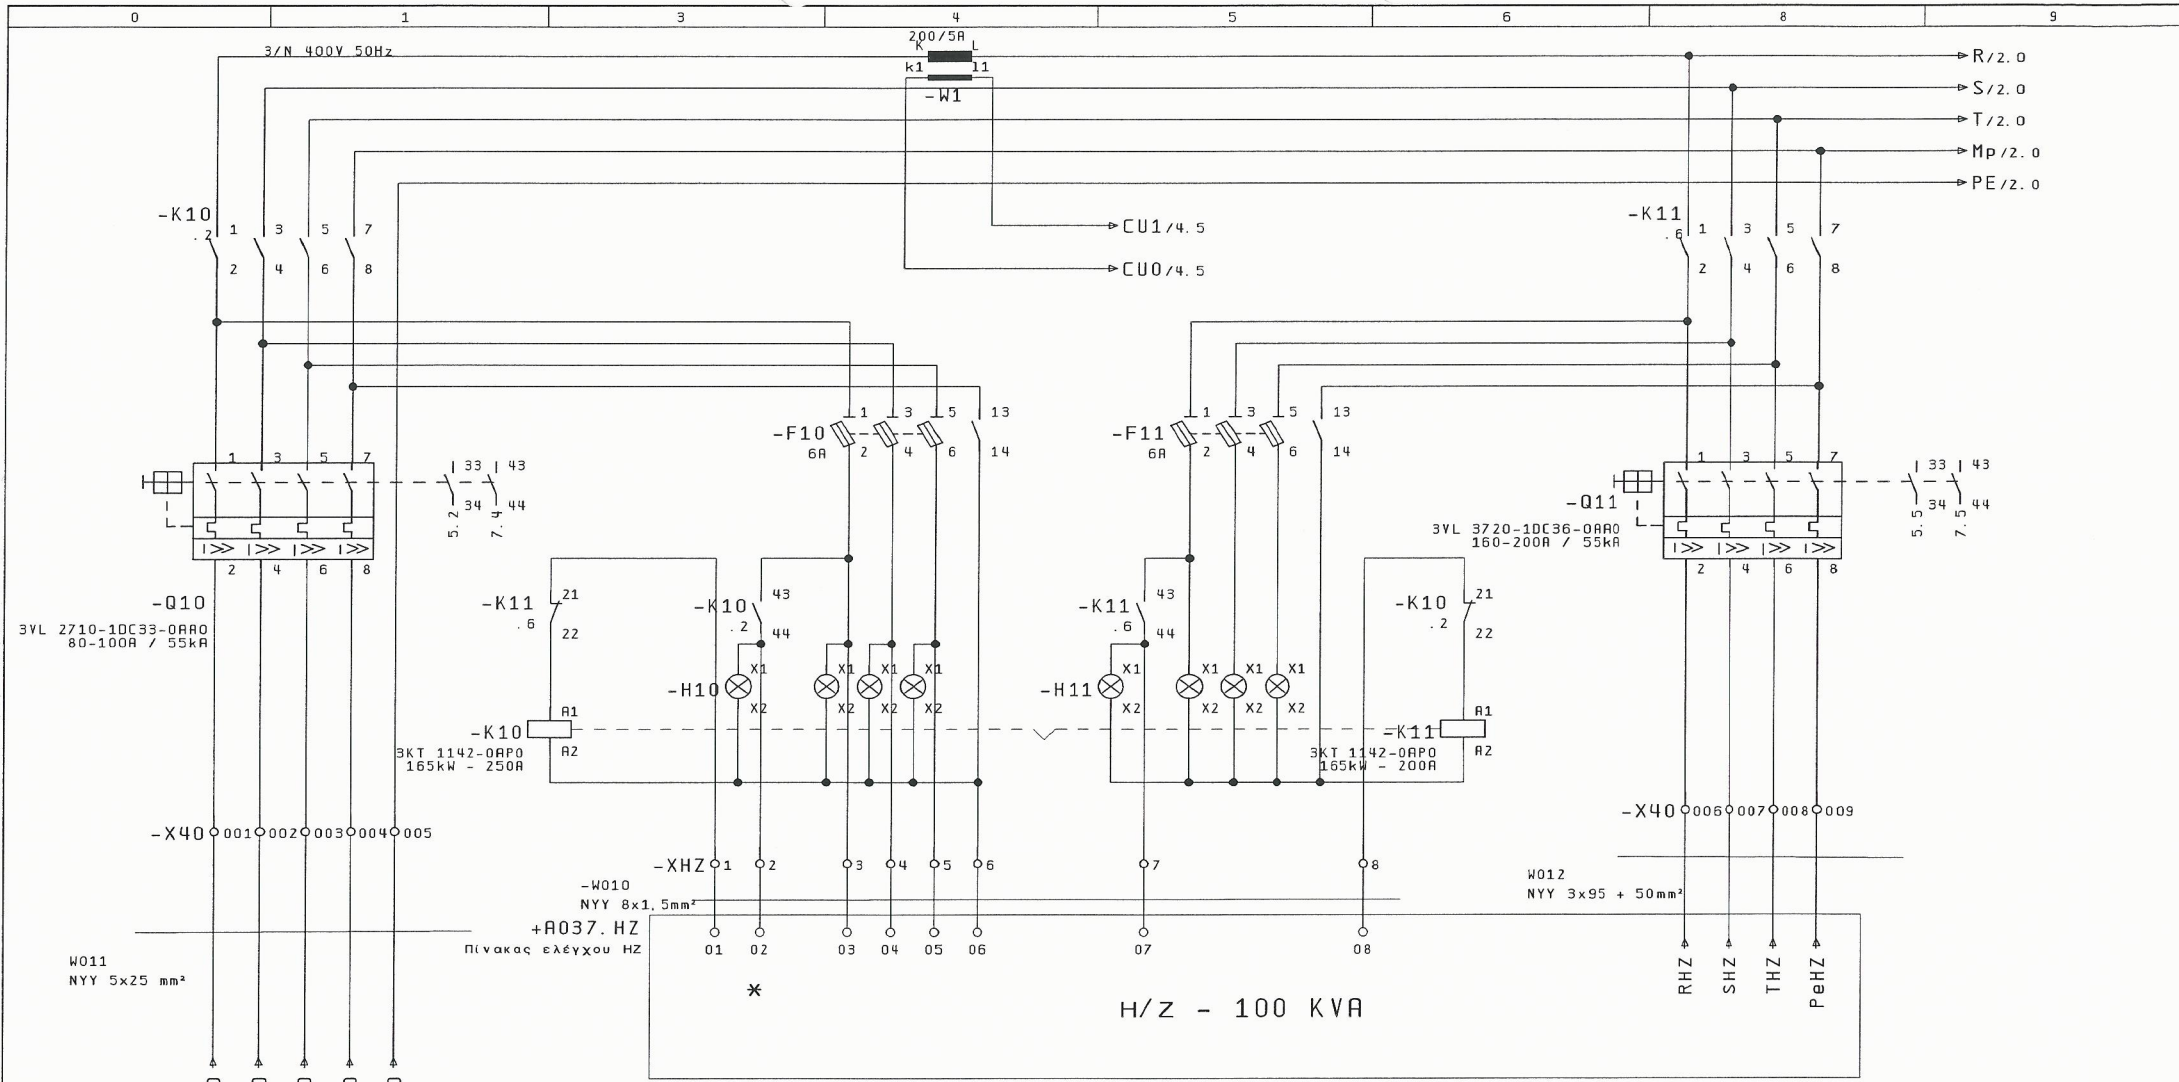

ΤΡΟΦΟΔΟΣΙΑ ΑΠΟ Δ. Ε. Η.		ΜΕΤΑΓΩΓΗ ΣΕ ΔΕΗ		ΕΛΕΓΧΟΣ ΤΑΣΗΣ ΔΕΗ		ΜΕΤΑΓΩΓΗ ΣΕ Η/Ζ		ΤΡΟΦΟΔΟΣΙΑ ΑΠΟ Η/Ζ	
=001/3		=00A		=00A		=00A		=00A	
Ημ/νία 25. Nov. 2015		Μελέτη ΚΑΝΑΤΑΚΗΣ ΗΛ.		Σχεδ/ση ΚΟΥΚΛΑΚΗΣ Κ.		ΑΡΙΘΜΟΣ ΣΧΕΔΙΟΥ : A037		Σελ. : 1	
Μεταβολές		Ημέρα		Όνομα		Εγκρίση		Από : 17	

0 1 3 4 5 6 8 9

1.8/R → R/3.1
 1.8/S → S/3.1
 1.8/T → T/3.1
 1.8/Mp → Mp/3.1
 1.8/PE → PE/3.1



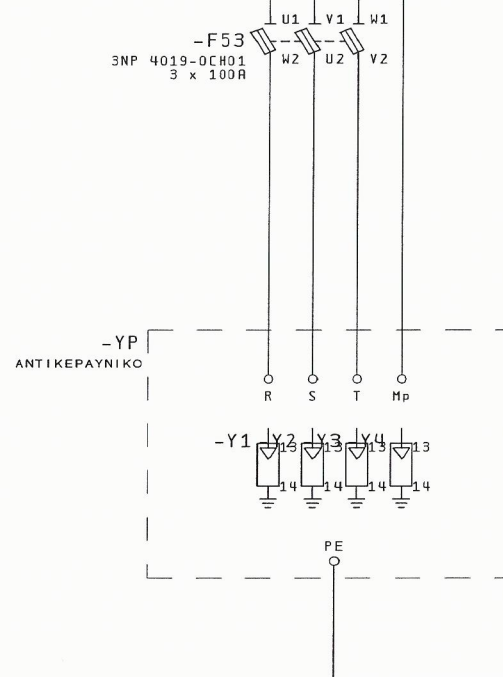


* ΕΛΑΧΙΣΤΕΣ ΔΙΑΣΤΑΣΕΙΣ ΚΑΘΕ ΜΠΑΡΑΣ
 ΣΕ ΟΛΟ ΤΟ ΜΗΚΟΣ ΤΟΥ ΠΙΝΑΚΑ
 1 x 20mm x 5mm


3

1


Μεταβολές	Ημέρα	Όνομα	Εγκρίση	26. Nov. 2015	ΚΑΤΑΣΚΕΥΗ ΑΝΤΛΙΟΣΤΑΣΙΟΥ ΛΥΜΑΤΩΝ ΣΕ ΘΕΣΗ ΚΑΘΙΑΝΑ Δ. Ε. ΑΚΡΩΤΗΡΙΟΥ	ΕΡΛΑΝ	ΓΡΑΦΕΙΟ Η/Μ ΜΕΛΕΤΩΝ ΚΑΝΑΤΑΚΗΣ-ΚΟΥΚΛΑΚΗΣ ΔΑΣΚΑΛΟΓΙΑΝΝΗ 43 ΧΑΝΙΑ - ΚΡΗΤΗ ΤΗΛ : 28210 52532	ΑΝΤΙΚΕΡΑΥΝΙΚΗ ΠΡΟΣΤΑΣΙΑ	ΑΡΙΘΜΟΣ ΣΧΕΔΙΟΥ : A037	= 00A + A037. PXT	Σελ. : 2 Από : 17
-----------	-------	-------	---------	---------------	--	-------	--	-------------------------	------------------------	----------------------	----------------------

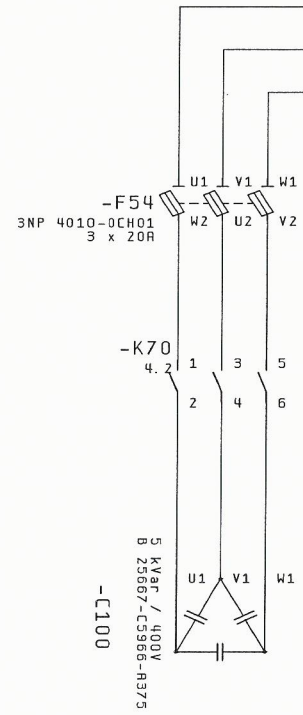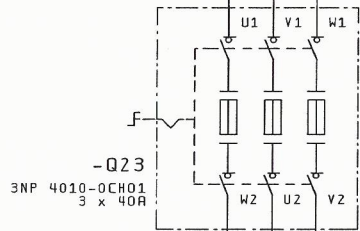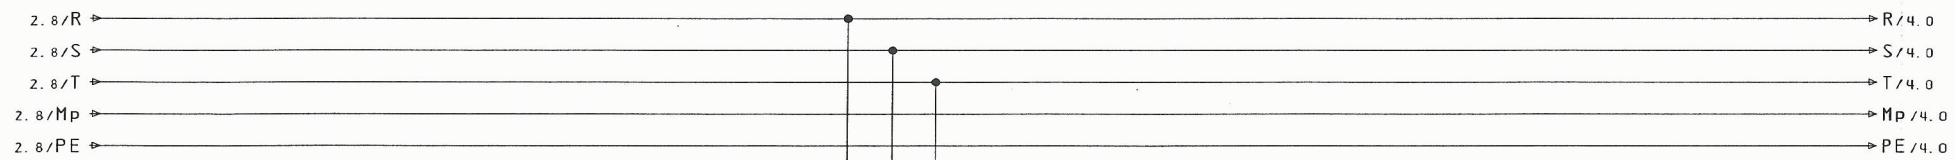


ΠΡΩΤΗ
ΒΑΘΜΙΔΑ

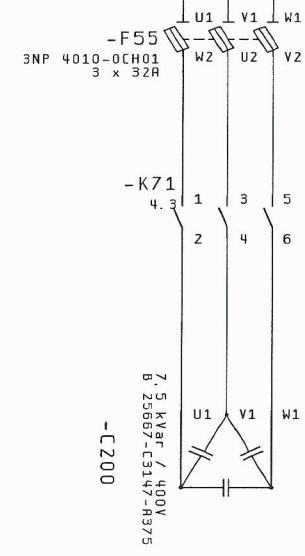

ΔΕΥΤΕΡΗ
ΒΑΘΜΙΔΑ

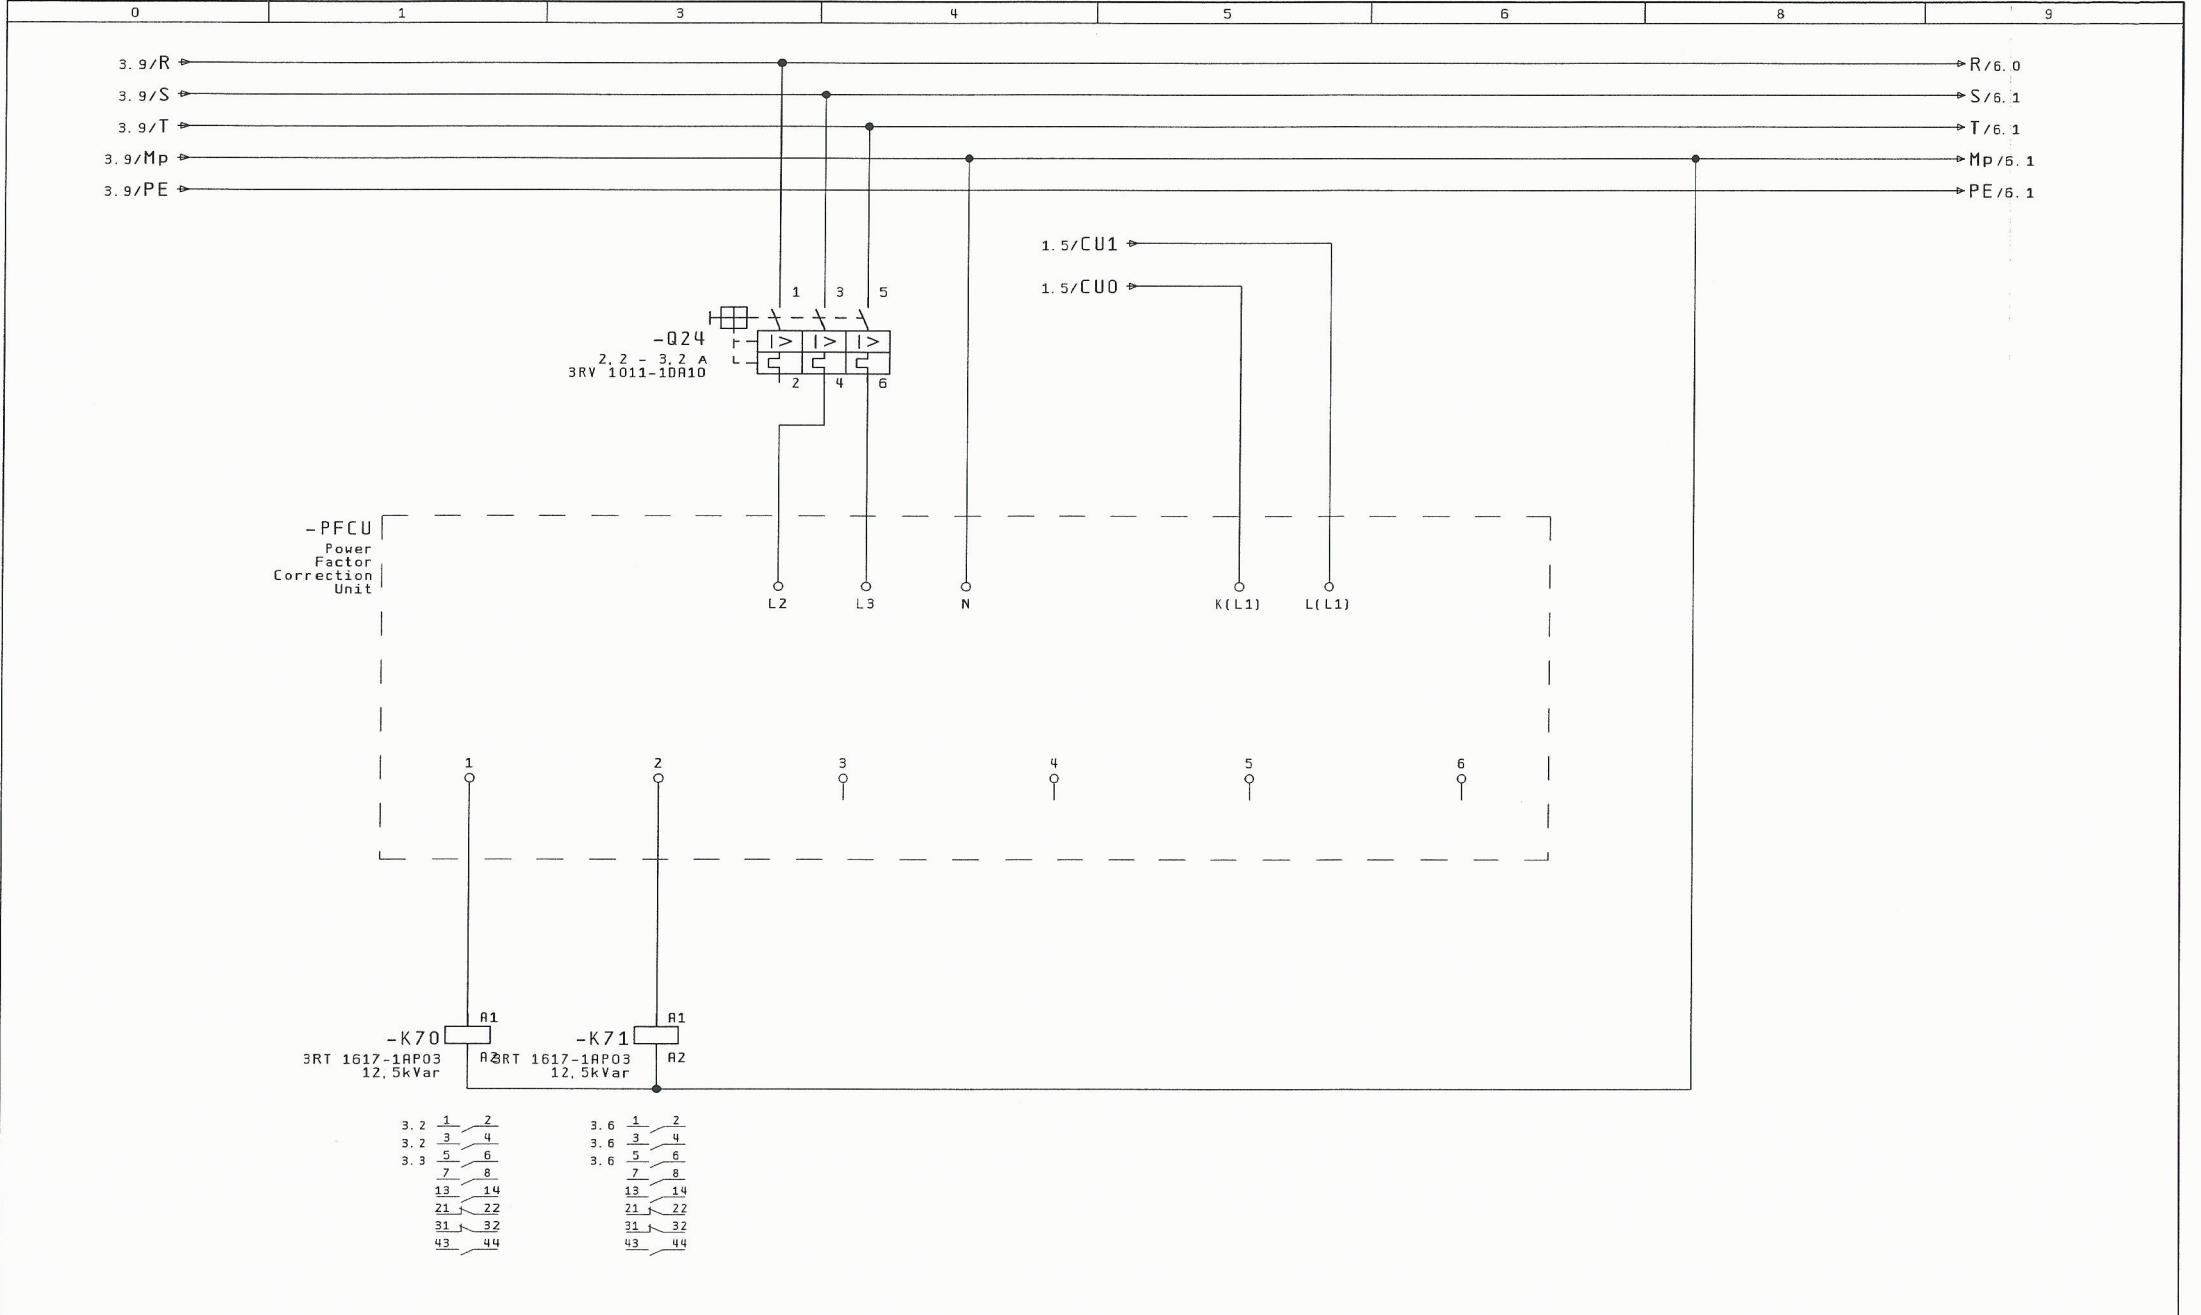

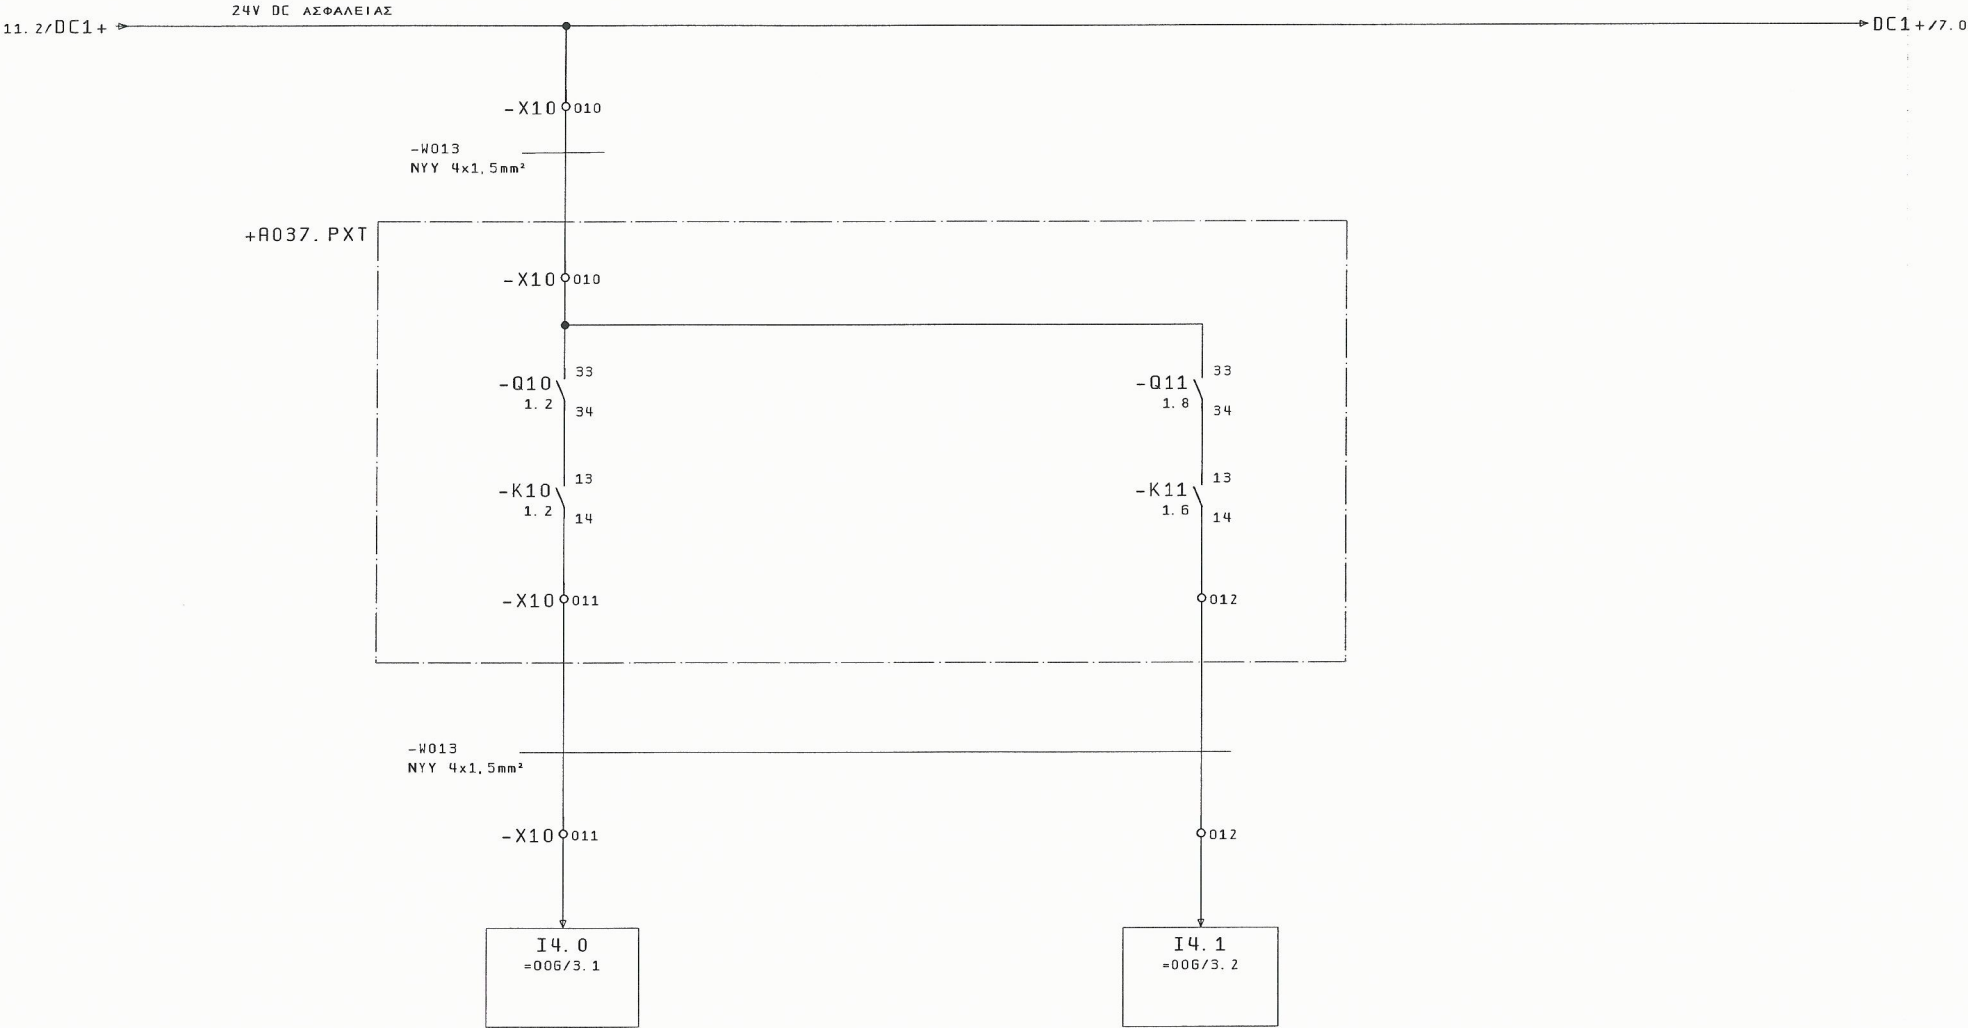


ΤΡΟΦΟΔΟΣΙΑ
Π. Χ. Τ. ΑΠΟ ΔΕΗ

ΤΡΟΦΟΔΟΣΙΑ
Π. Χ. Τ. ΑΠΟ Η/Ζ


4			Ημ/νία	26. Nov. 2015	ΚΑΤΑΣΚΕΥΗ ΑΝΤΑΙΟΣΤΑΣΙΟΥ	ΕΛΕΓΧΟΣ ΤΡΟΦΟΔΟΣΙΑΣ Π. Χ. Τ.	ΑΡΙΘΜΟΣ ΣΧΕΔΙΟΥ : A037	= 00R	
			Μελέτη	ΚΑΝΑΤΑΚΗΣ ΗΛ.	ΛΥΜΑΤΩΝ ΣΕ ΘΕΣΗ ΚΑΘΙΑΝΑ			+R037. ΑΥΤΟ	
			Σχεδ/ση	ΚΟΥΚΛΑΚΗΣ Κ.	Δ. Ε. ΑΚΡΟΤΗΡΙΟΥ				Σελ. : 5
Μεταβολές	Ημέρα	Όνομα	Εγκρίση		Πρώτυπο φόρμας	KOUK2			Από : 17



ΓΡΑΦΕΙΟ Η/Μ ΜΕΛΕΤΩΝ
ΚΑΝΑΤΑΚΗΣ-ΚΟΥΚΛΑΚΗΣ
ΔΑΣΚΑΛΟΓΙΑΝΝΗ 43
ΧΑΝΙΑ - ΚΡΗΤΗ
ΤΗΛ : 28210 52532

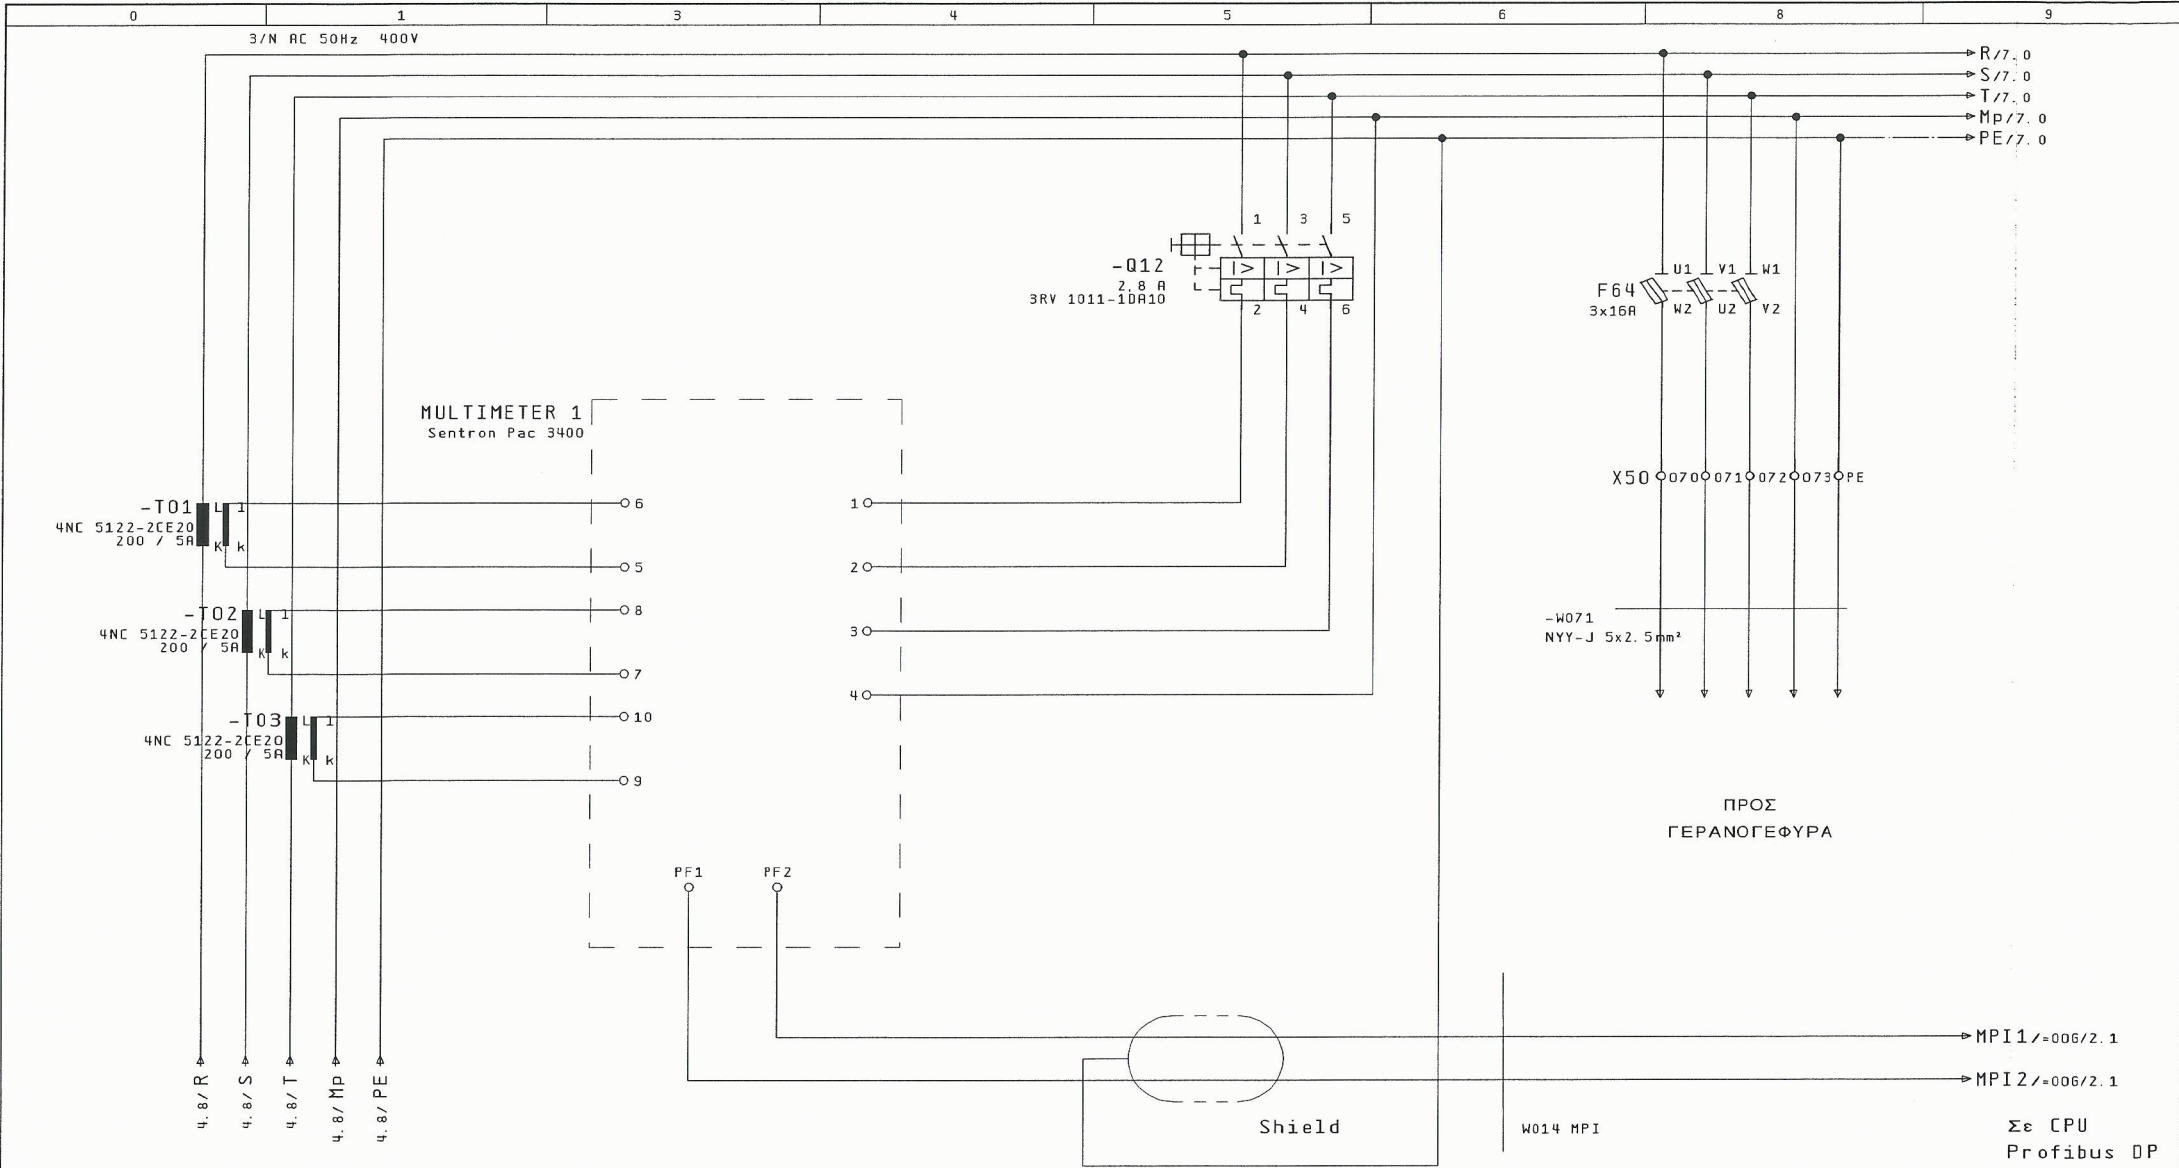

			Ημ/νία	26. Nov. 2015	ΚΑΤΑΣΚΕΥΗ ΑΝΤΑΙΟΣΤΑΣΙΟΥ			ΓΡΑΦΕΙΟ Η/Μ ΜΕΛΕΤΩΝ ΚΑΝΑΤΑΚΗΣ-ΚΟΥΚΛΑΚΗΣ ΔΑΣΚΑΛΟΓΙΑΝΝΗ 43 ΧΑΝΙΑ - ΚΡΗΤΗ ΤΗΛ : 28210 52532	ΜΕΤΡΗΣΗ ΗΛΕΚΤΡΙΚΩΝ ΜΕΓΕΘΩΝ ΣΤΑΘΜΟΥ	ΑΡΙΘΜΟΣ ΣΧΕΔΙΟΥ : A037	= 00R		
			Μελέτη	ΚΑΝΑΤΑΚΗΣ ΗΛ.	ΛΥΜΑΤΩΝ ΣΕ ΘΕΣΗ ΚΑΘΙΑΝΑ						+ A037.PXT		
			Σχεδ/ση	ΚΟΥΚΛΑΚΗΣ Κ.	Δ. Ε. ΑΚΡΟΤΗΡΙΟΥ								
Μεταβολές	Ημέρα	Όνομα	Εγκρίση		Πρώτο φάσμα	KOUK2							Σελ. : 6
											Από : 17		

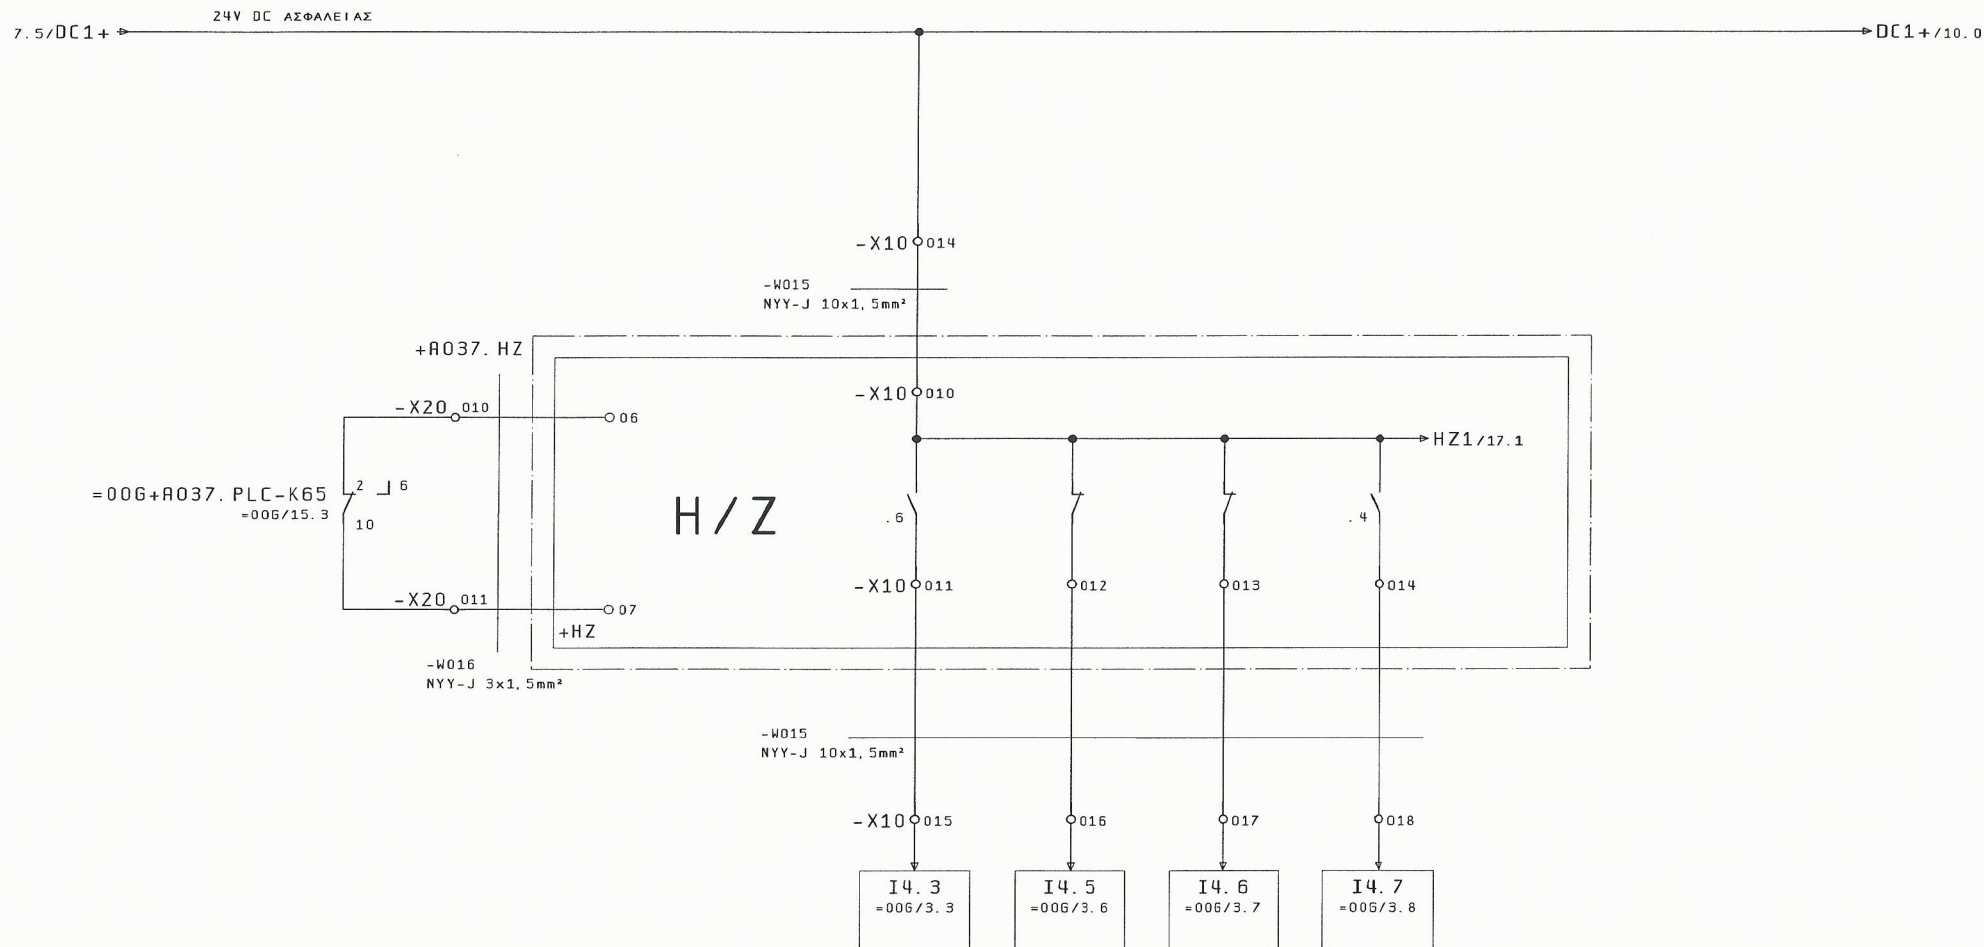

ΣΤΑΜΑΤΗΜΑ
H/Z

ΛΕΙΤΟΥΡΓΙΑ
H/Z

ΒΛΑΒΗ
H/Z

ΦΩΤΙΑ
ΣΤΟ H/Z


ΔΙΑΚΟΠΤΗΣ
ΦΟΡΤΙΟΥ

9

		Ημ/νία	26. Nov. 2015	ΚΑΤΑΣΚΕΥΗ ΑΝΤΙΔΡΑΣΤΗΡΙΟΥ	ΓΡΑΦΕΙΟ Η/Μ ΜΕΛΕΤΩΝ	ΣΥΝΔΕΣΗ ΑΥΤΟΜΑΤΙΣΜΟΥ Η/Ζ	ΑΡΙΘΜΟΣ ΣΧΕΔΙΟΥ : A037	= 00R
		Μελέτη	ΚΑΝΑΤΑΚΗΣ ΗΛ.	ΛΥΜΑΤΩΝ ΣΕ ΘΕΣΗ ΚΑΘΙΑΝΑ	ΚΑΝΑΤΑΚΗΣ-ΚΟΥΚΛΑΚΗΣ	ΣΗΜΑΤΑ ΠΡΟΣ PLC		+R037. AUTO
		Σχεδ/ση	ΚΟΥΚΛΑΚΗΣ Κ.	Δ. Ε. ΑΚΡΩΤΗΡΙΟΥ	ΔΑΣΚΑΛΟΓΙΑΝΝΗ 43			Σελ.: 8
Μεταβολές	Ημέρα	Όνομα	Εγκρίση	Πρότυπο φόρμας	ΚΟΥΚΖ			Από: 17



ΓΡΑΦΕΙΟ Η/Μ ΜΕΛΕΤΩΝ
ΚΑΝΑΤΑΚΗΣ-ΚΟΥΚΛΑΚΗΣ
ΔΑΣΚΑΛΟΓΙΑΝΝΗ 43
ΧΑΝΙΑ - ΚΡΗΤΗ
ΤΗΛ : 28210 52532

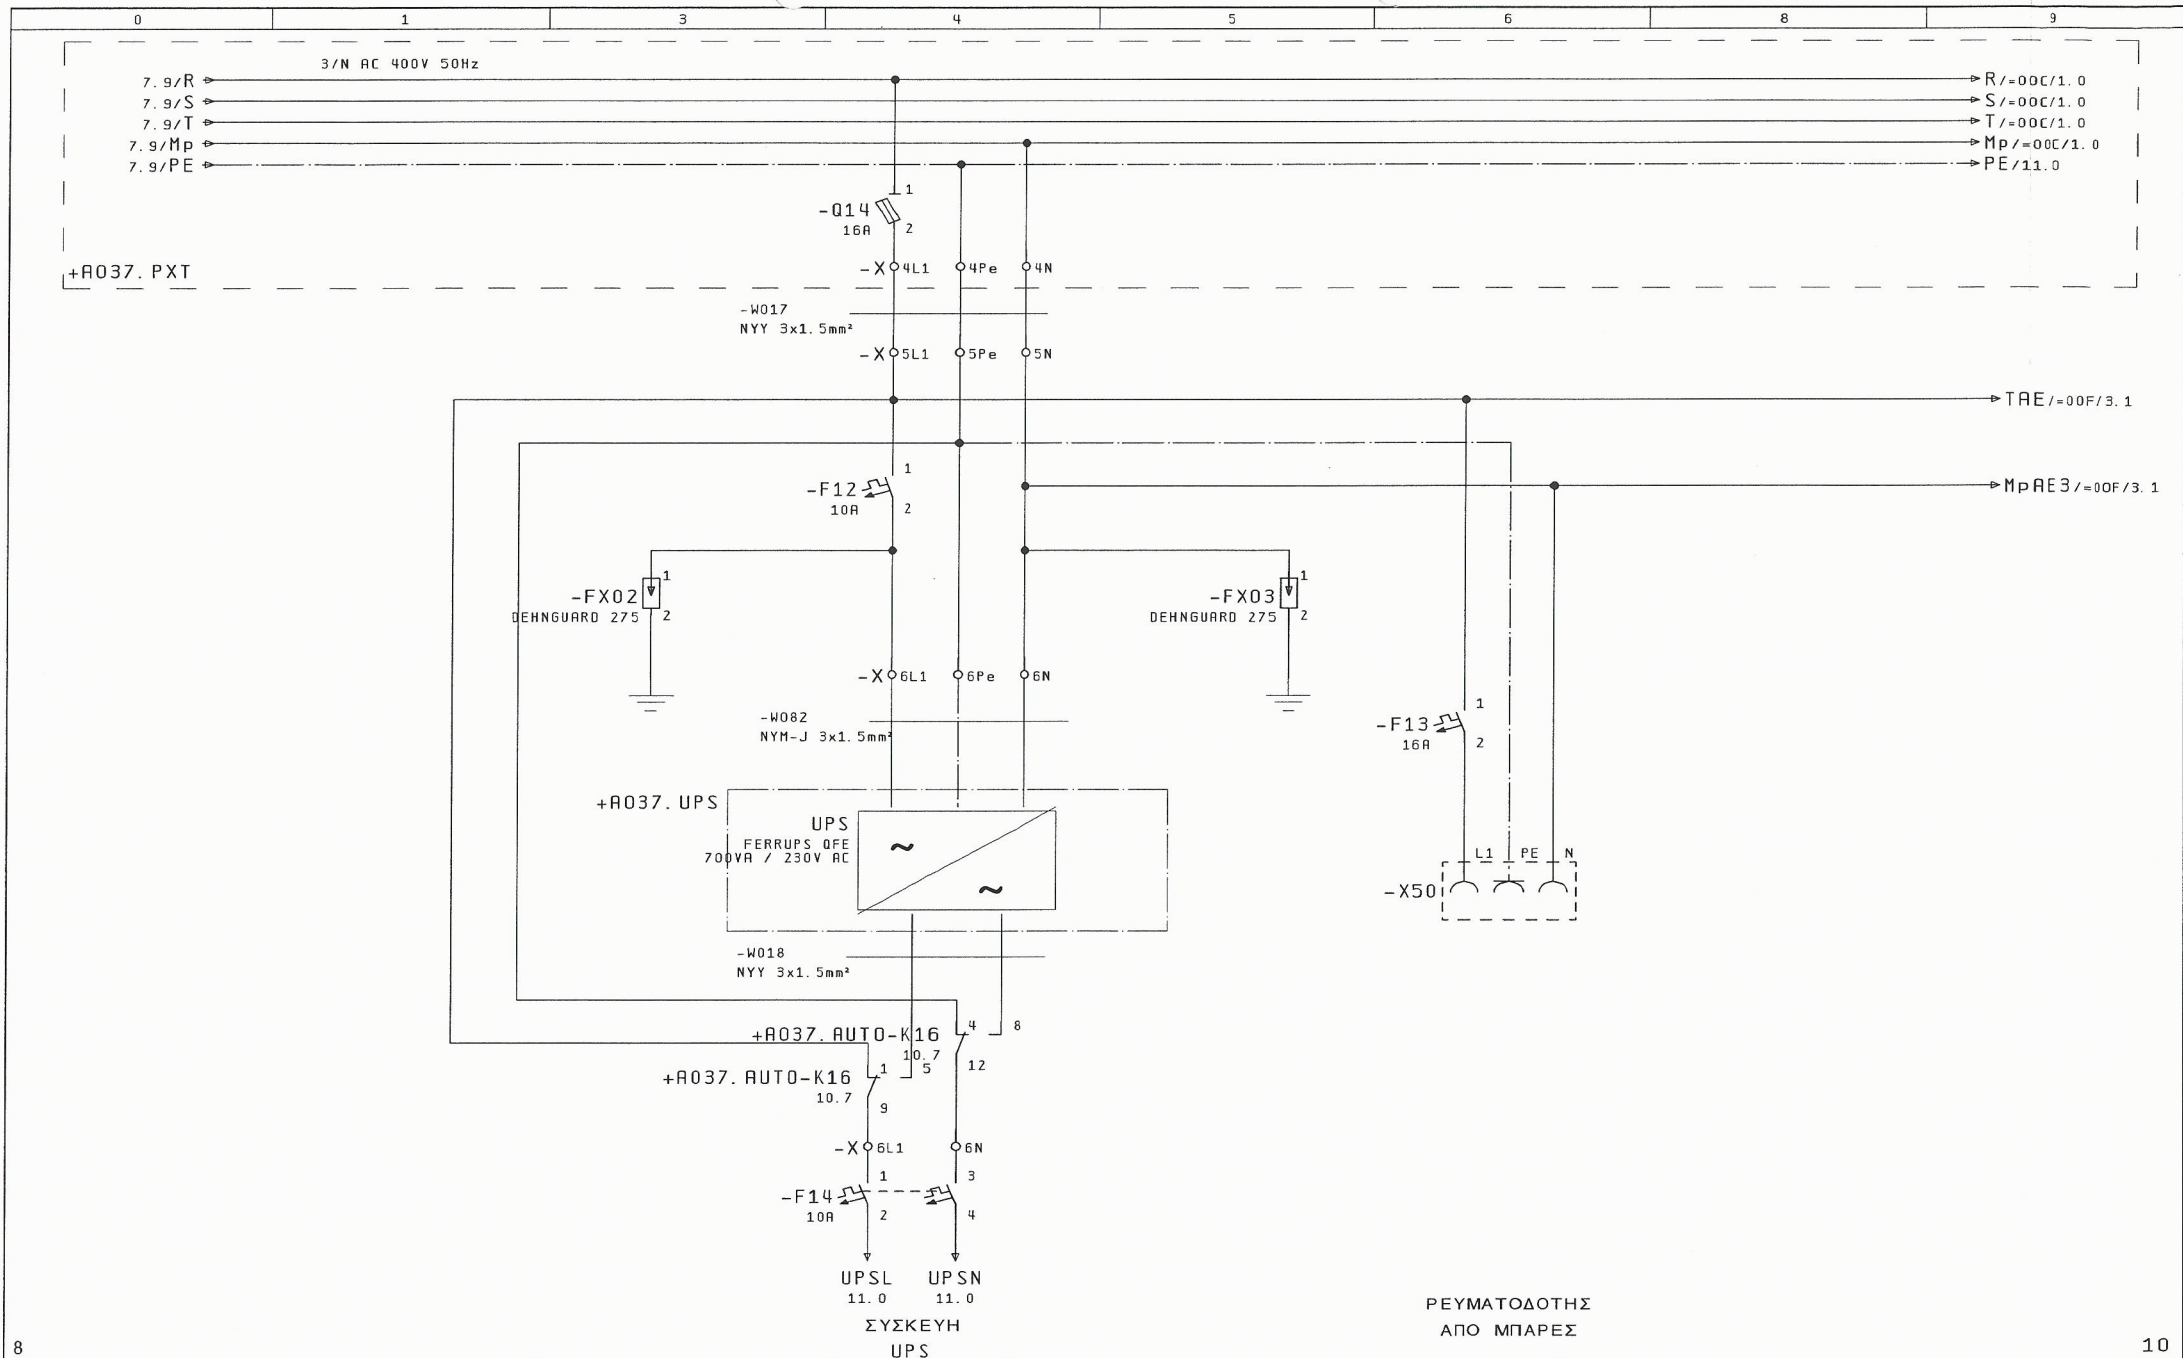


8


10

Μεταβολές	Ημέρα	Όνομα	Εγκρίση	Ημ/νία	26. Nov. 2015	ΚΑΤΑΣΚΕΥΗ ΑΝΤΙΟΙΣΤΑΣΙΟΥ ΛΥΜΑΤΩΝ ΣΕ ΘΕΣΗ ΚΑΘΙΑΝΑ Δ. Ε. ΑΚΡΩΤΗΡΙΟΥ	ΓΡΑΦΕΙΟ Η/Μ ΜΕΛΕΤΩΝ ΚΑΝΑΤΑΚΗΣ-ΚΟΥΚΛΑΚΗΣ ΔΑΣΚΑΛΟΓΙΑΝΝΗ 43 ΧΑΝΙΑ - ΚΡΗΤΗ ΤΗΛ : 28210 52532	ΚΥΚΛΩΜΑ ΑΔΙΑΛΕΙΠΤΗΣ ΠΑΡΟΧΗΣ 220V AC U P S	ΑΡΙΘΜΟΣ ΣΧΕΔΙΟΥ : A037	= 00R +R037. PLC	Σελ.: 9 Από: 17
-----------	-------	-------	---------	--------	---------------	--	--	---	------------------------	---------------------	--------------------



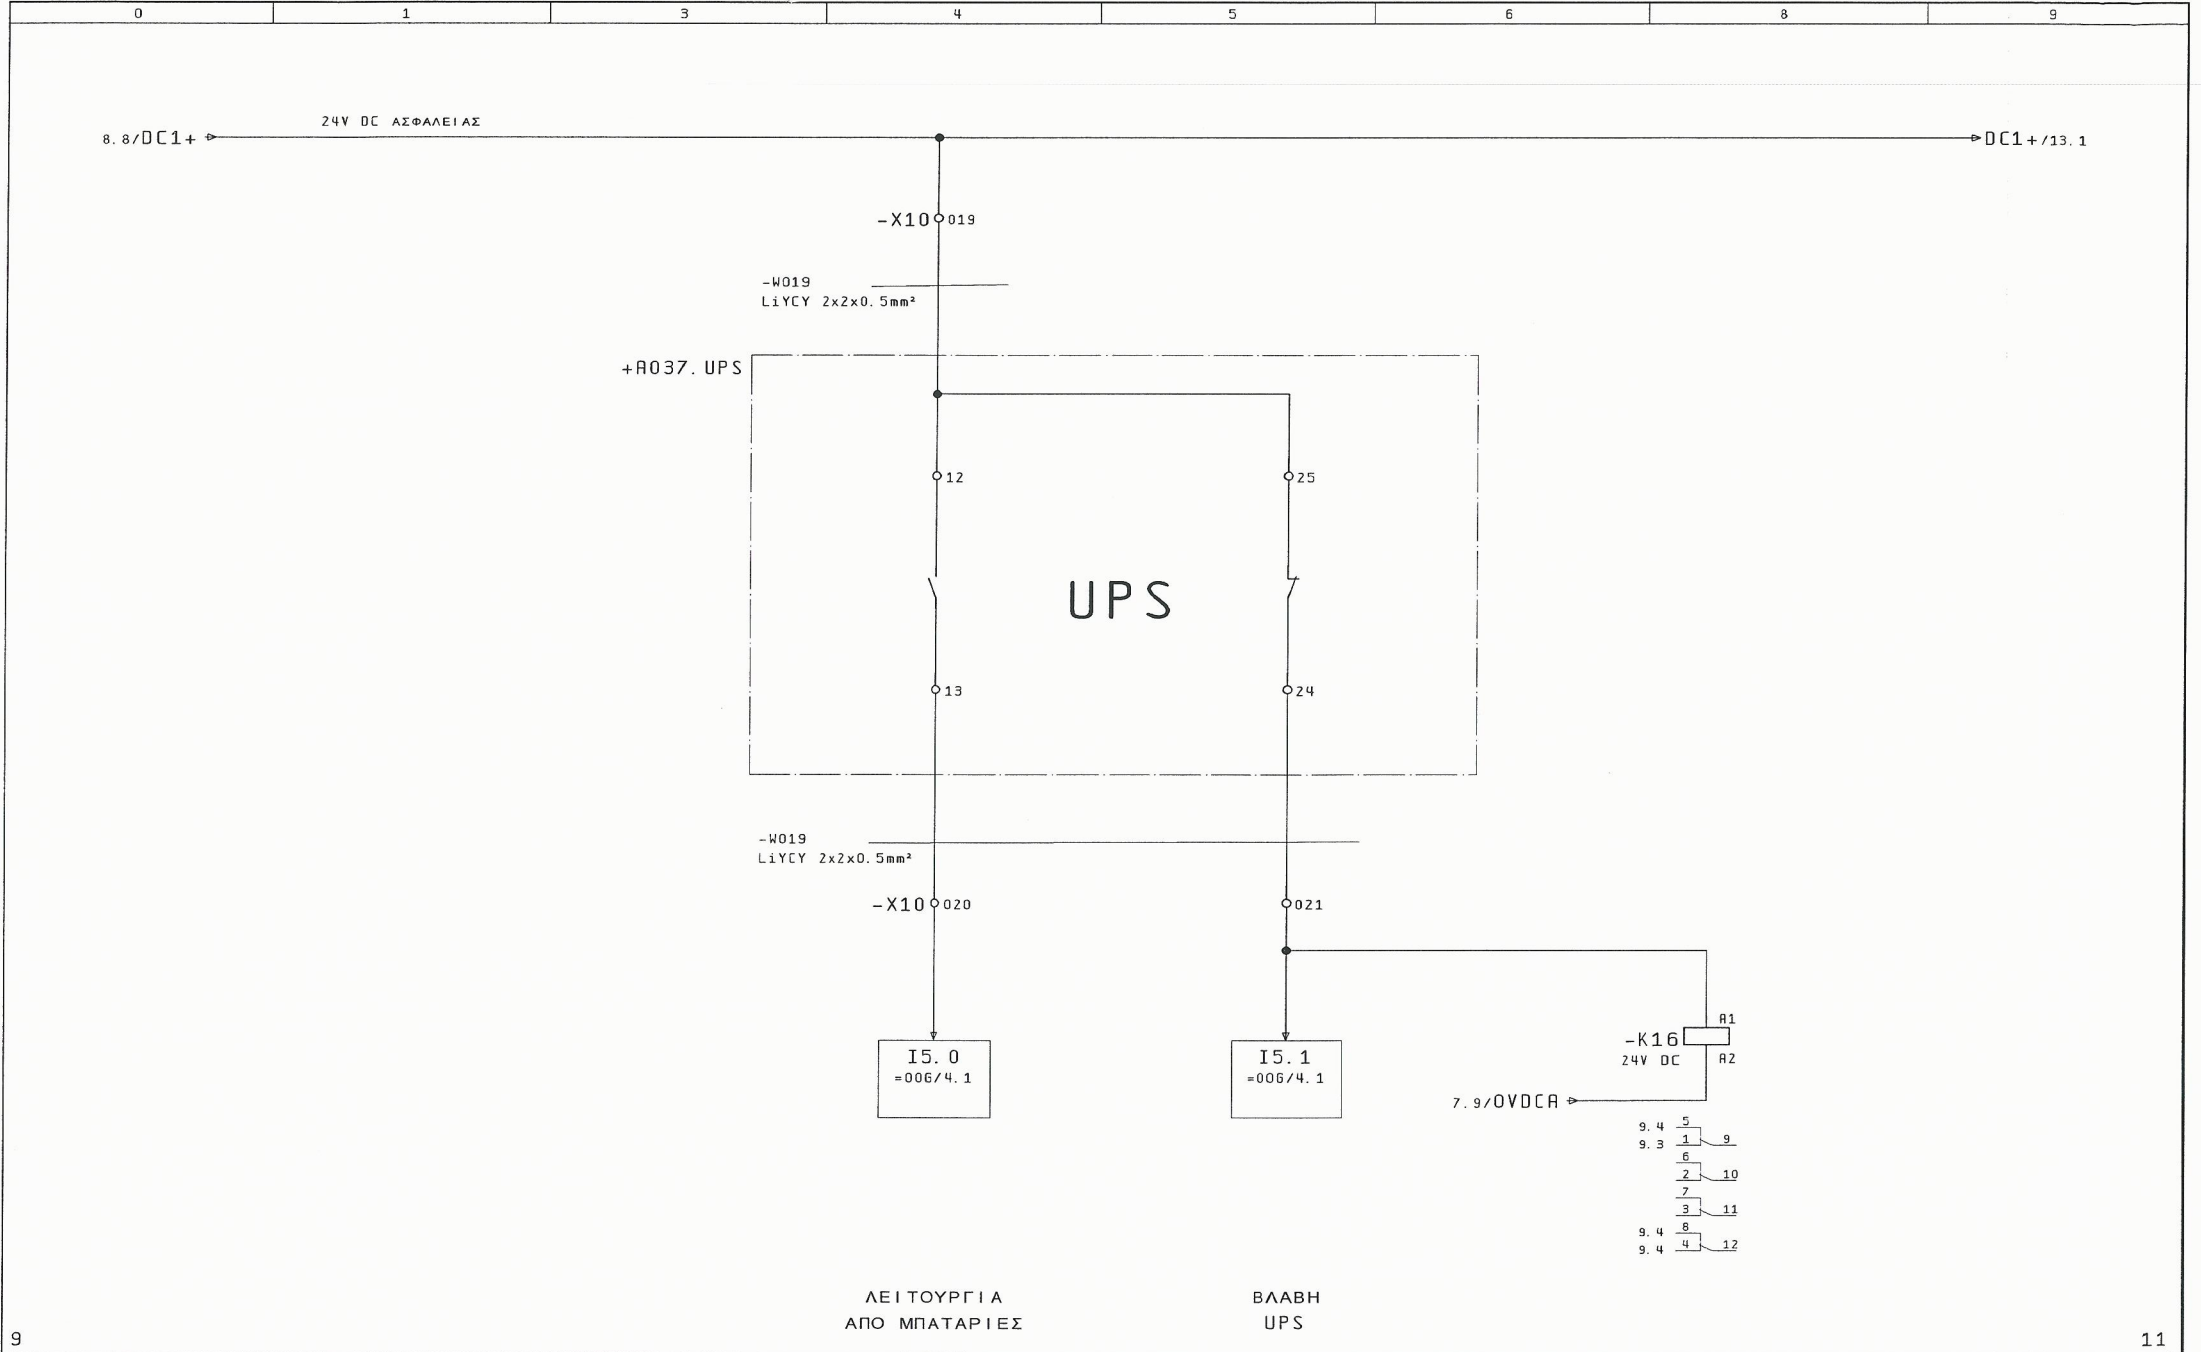




Μεταβολές		Ημέρα	Ονομα	Εγκρίση	26. Nov. 2015	ΚΑΤΑΣΚΕΥΗ ΑΝΤΛΙΟΣΤΑΣΙΟΥ ΛΥΜΑΤΩΝ ΣΕ ΘΕΣΗ ΚΑΘΙΑΝΑ Δ. Ε. ΑΚΡΟΤΗΡΙΟΥ	 ΓΡΑΦΕΙΟ Η/Μ ΜΕΛΕΤΩΝ ΚΑΝΑΤΑΚΗΣ-ΚΟΥΚΛΑΚΗΣ ΔΑΣΚΑΛΟΓΙΑΝΝΗ 43 ΧΑΝΙΑ - ΚΡΗΤΗ ΤΗΛ : 28210 52532	ΕΛΕΓΧΟΣ UPS	ΑΡΙΘΜΟΣ ΣΧΕΔΙΟΥ : A037	= 00R + R037. RUT0		Σελ.: 10
						Πρώτο φορμας						Από: 17

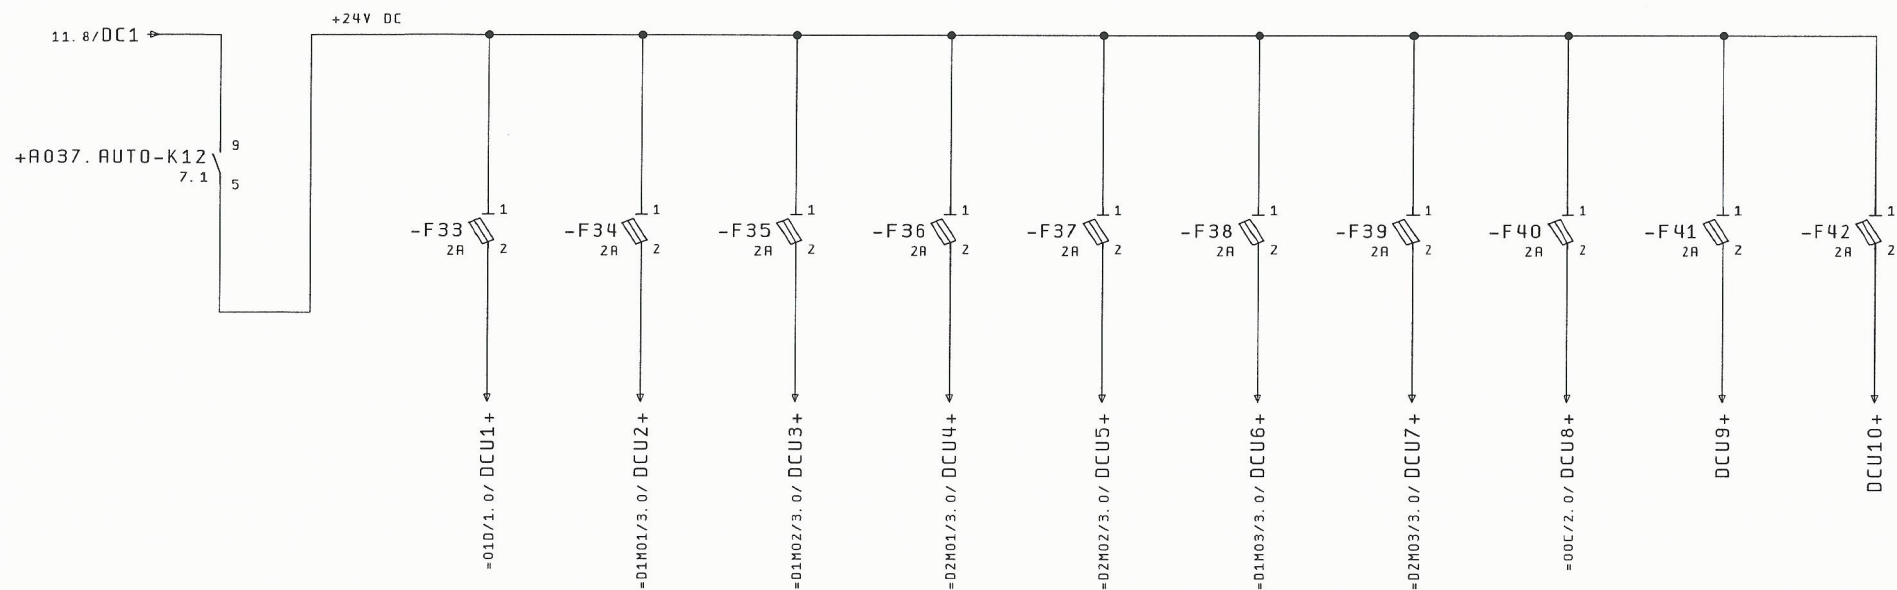


ΓΕΝΙΚΑ	Κ. ΑΝΤΛΙΑ	Κ. ΑΝΤΛΙΑ	Κ. ΑΝΤΛΙΑ	Κ. ΑΝΤΛΙΑ	ΒΟΗΘΗΤΙΚΗ	ΒΟΗΘΗΤΙΚΗ	ΑΝΑΔΕΥΤΗΡΕΣ	ΕΦΕΔΡΙΚΗ	ΕΦΕΔΡΙΚΗ
ΚΥΚΛΩΜΑΤΑ	No 1	No 2	No 1	No 2	ΑΝΤΛΙΑ 1	ΑΝΤΛΙΑ 2	ΔΕΞΑΜΕΝΩΝ		
ΑΝΤΛΙΩΝ	ΔΕΞΑΜ 1	ΔΕΞΑΜ 1	ΔΕΞΑΜ 2	ΔΕΞΑΜ 2			No 1 & No 2		

Ημ/νία	26. Nov. 2015	ΚΑΤΑΣΚΕΥΗ ΑΝΤΛΙΟΣΤΑΣΙΟΥ	ΓΡΑΦΕΙΟ Η/Μ ΜΕΛΕΤΩΝ	ΑΡΙΘΜΟΣ ΣΧΕΔΙΟΥ : A037	= 00R
Μελέτη	ΚΑΝΑΤΑΚΗΣ ΗΛ.	ΛΥΜΑΤΩΝ ΣΕ ΘΕΣΗ ΚΑΘΙΑΝΑ	ΚΑΝΑΤΑΚΗΣ-ΚΟΥΚΛΑΚΗΣ	ΤΑΣΕΙΣ ΕΛΕΓΧΟΥ	+R037. PLC
Σχεδ/ση	ΚΟΥΚΛΑΚΗΣ Κ.	Δ. Ε. ΑΚΡΟΤΗΡΙΟΥ	ΔΑΣΚΑΛΟΓΙΑΝΝΗ 43		
Μεταβολές	Ημέρα	Όνομα	Εγκρίση	ΕΡΛΑΝ	Σελ. : 12
			Πρότυπο φόρμας	KOUK2	Από : 17

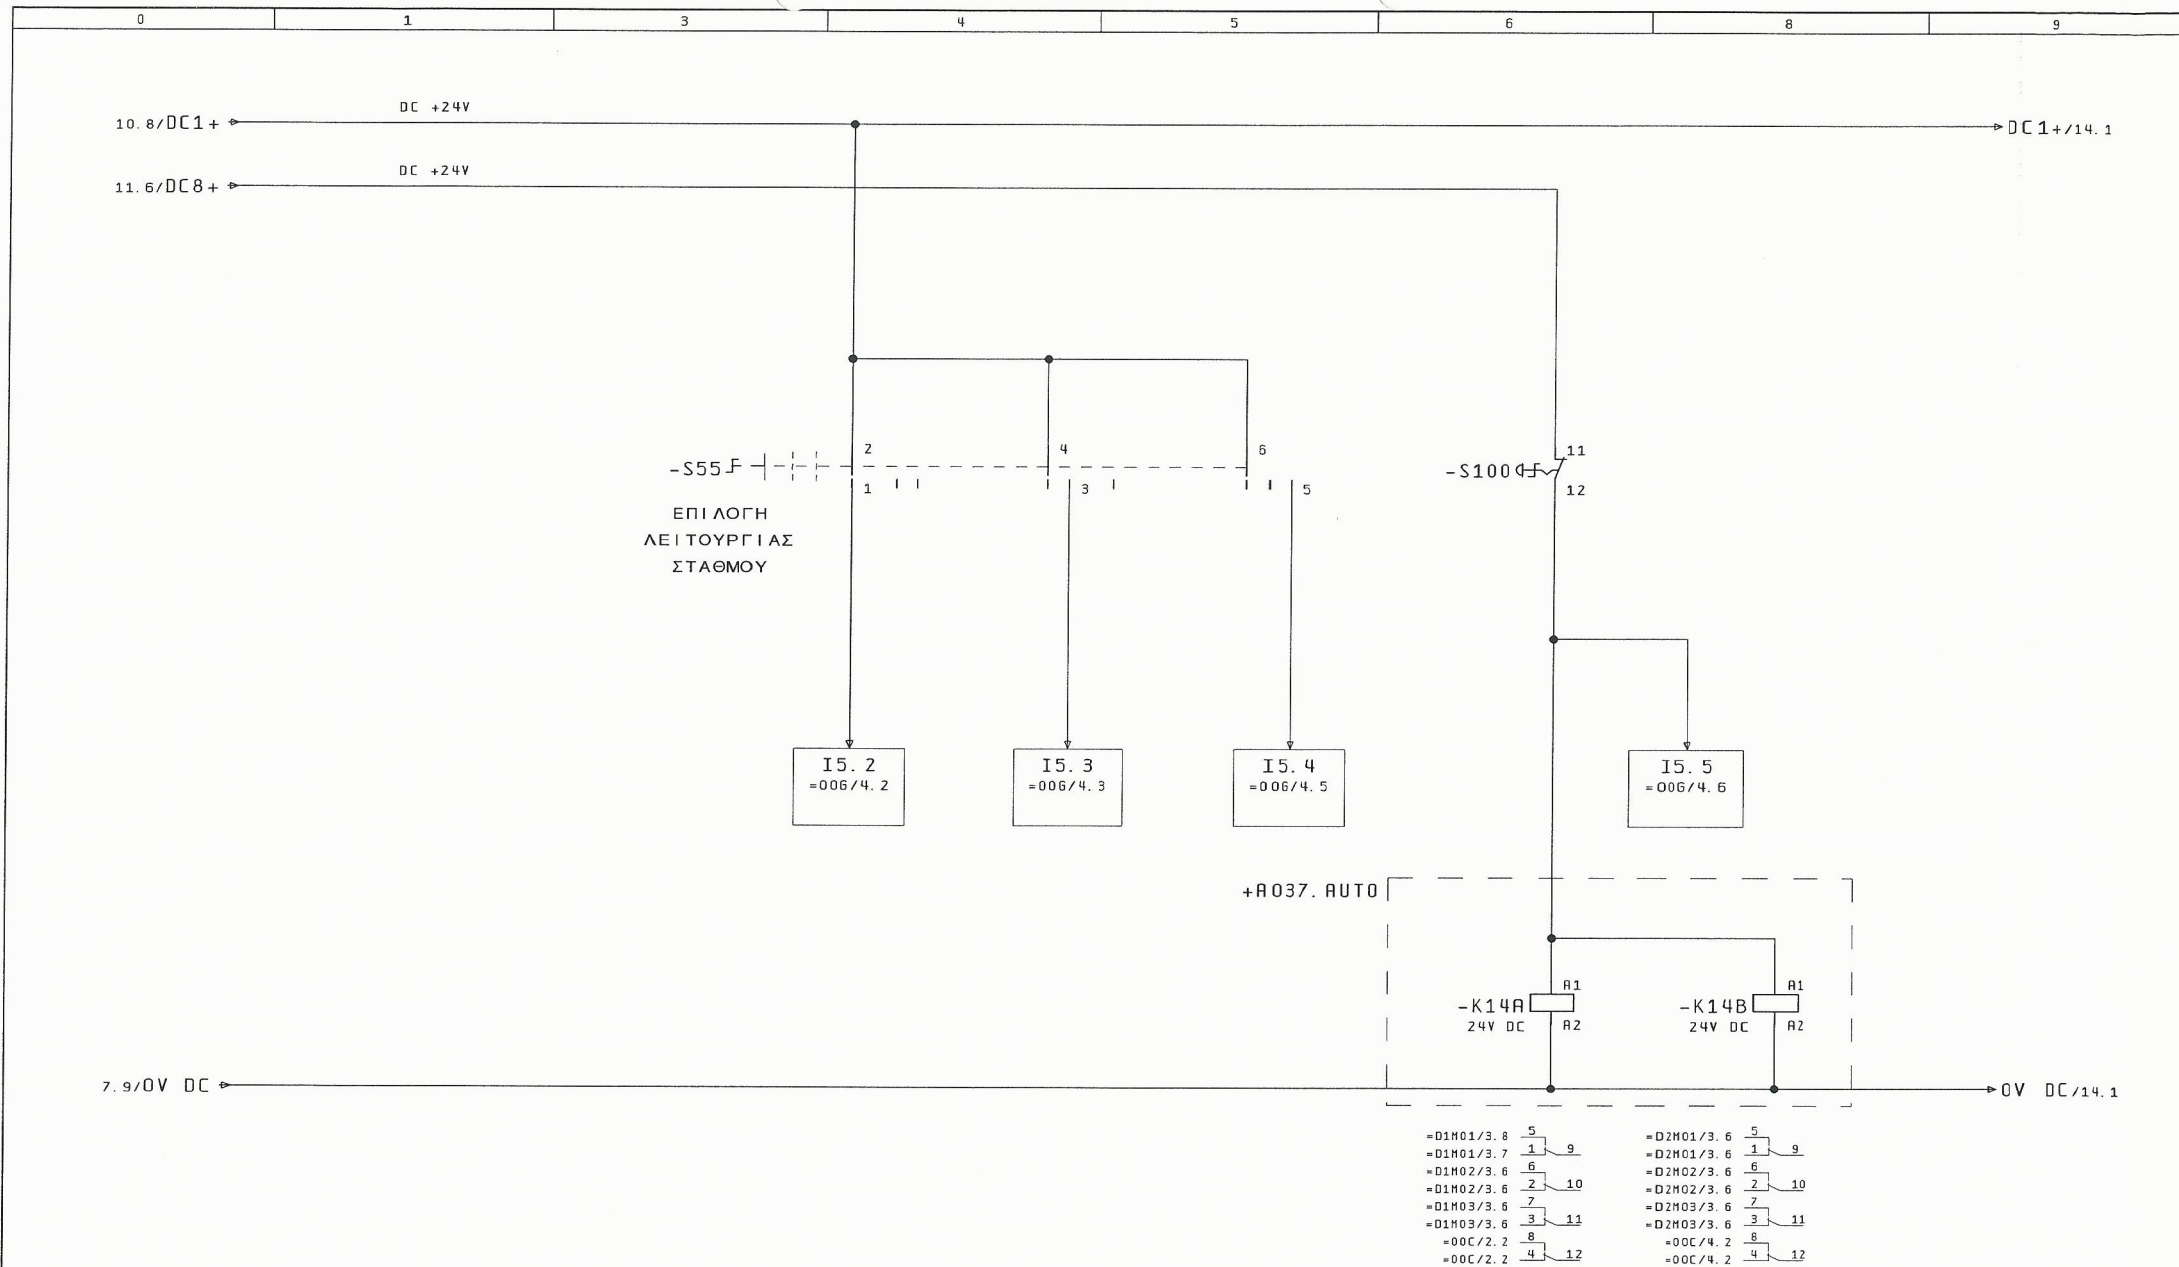

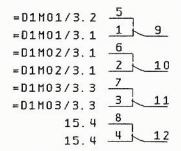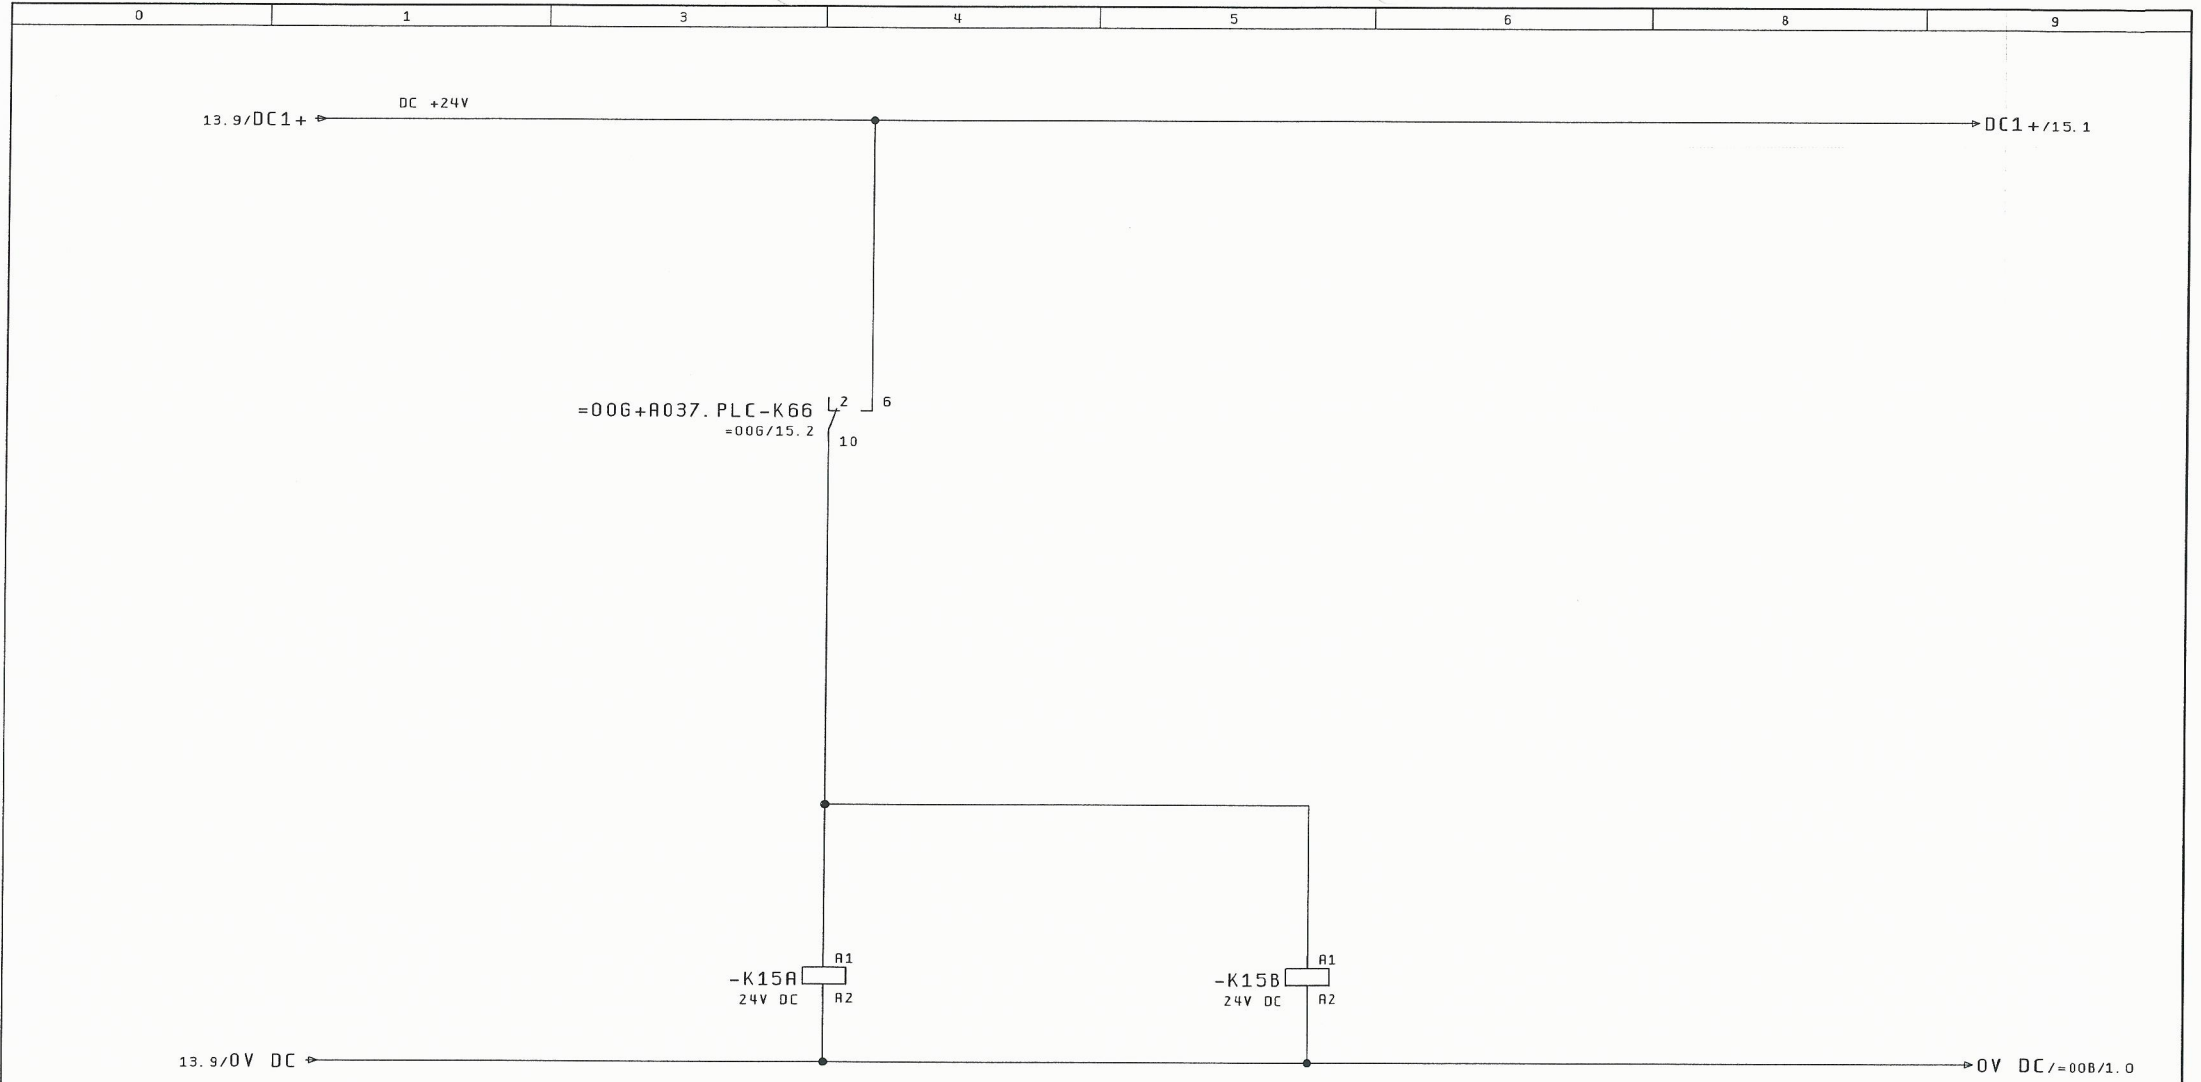

ΕΛΕΓΧΟΣ ΑΠΟ
PLC ΑΝΤΑΙΩΝ
ΔΕΞΑΜΕΝΗΣ 1

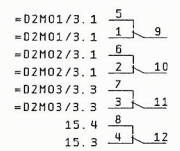


ΕΛΕΓΧΟΣ ΑΠΟ
PLC ΑΝΤΑΙΩΝ
ΔΕΞΑΜΕΝΗΣ 2

13

15

Μεταβολές		Ημέρα	Όνομα	Εγκρίση	26. Nov. 2015	ΚΑΤΑΣΚΕΥΗ ΑΝΤΑΙΟΣΤΑΣΙΟΥ ΛΥΜΑΤΩΝ ΣΕ ΘΕΣΗ ΚΑΘΙΑΝΑ Δ. Ε. ΑΚΡΟΤΗΡΙΟΥ		ΓΡΑΦΕΙΟ Η/Η ΜΕΛΕΤΩΝ ΚΑΝΑΤΑΚΗΣ-ΚΟΥΚΛΑΚΗΣ ΔΑΣΚΑΛΟΓΙΑΝΝΗ 43 ΧΑΝΙΑ - ΚΡΗΤΗ ΤΗΛ : 28210 52532	ΕΠΙΛΟΓΗ ΛΕΙΤΟΥΡΓΙΑΣ ΜΕΣΩ PLC (S7-300)	ΑΡΙΘΜΟΣ ΣΧΕΔΙΟΥ : A037	= 00R + A037. AUTO	
											Σελ. : 14	Από : 17

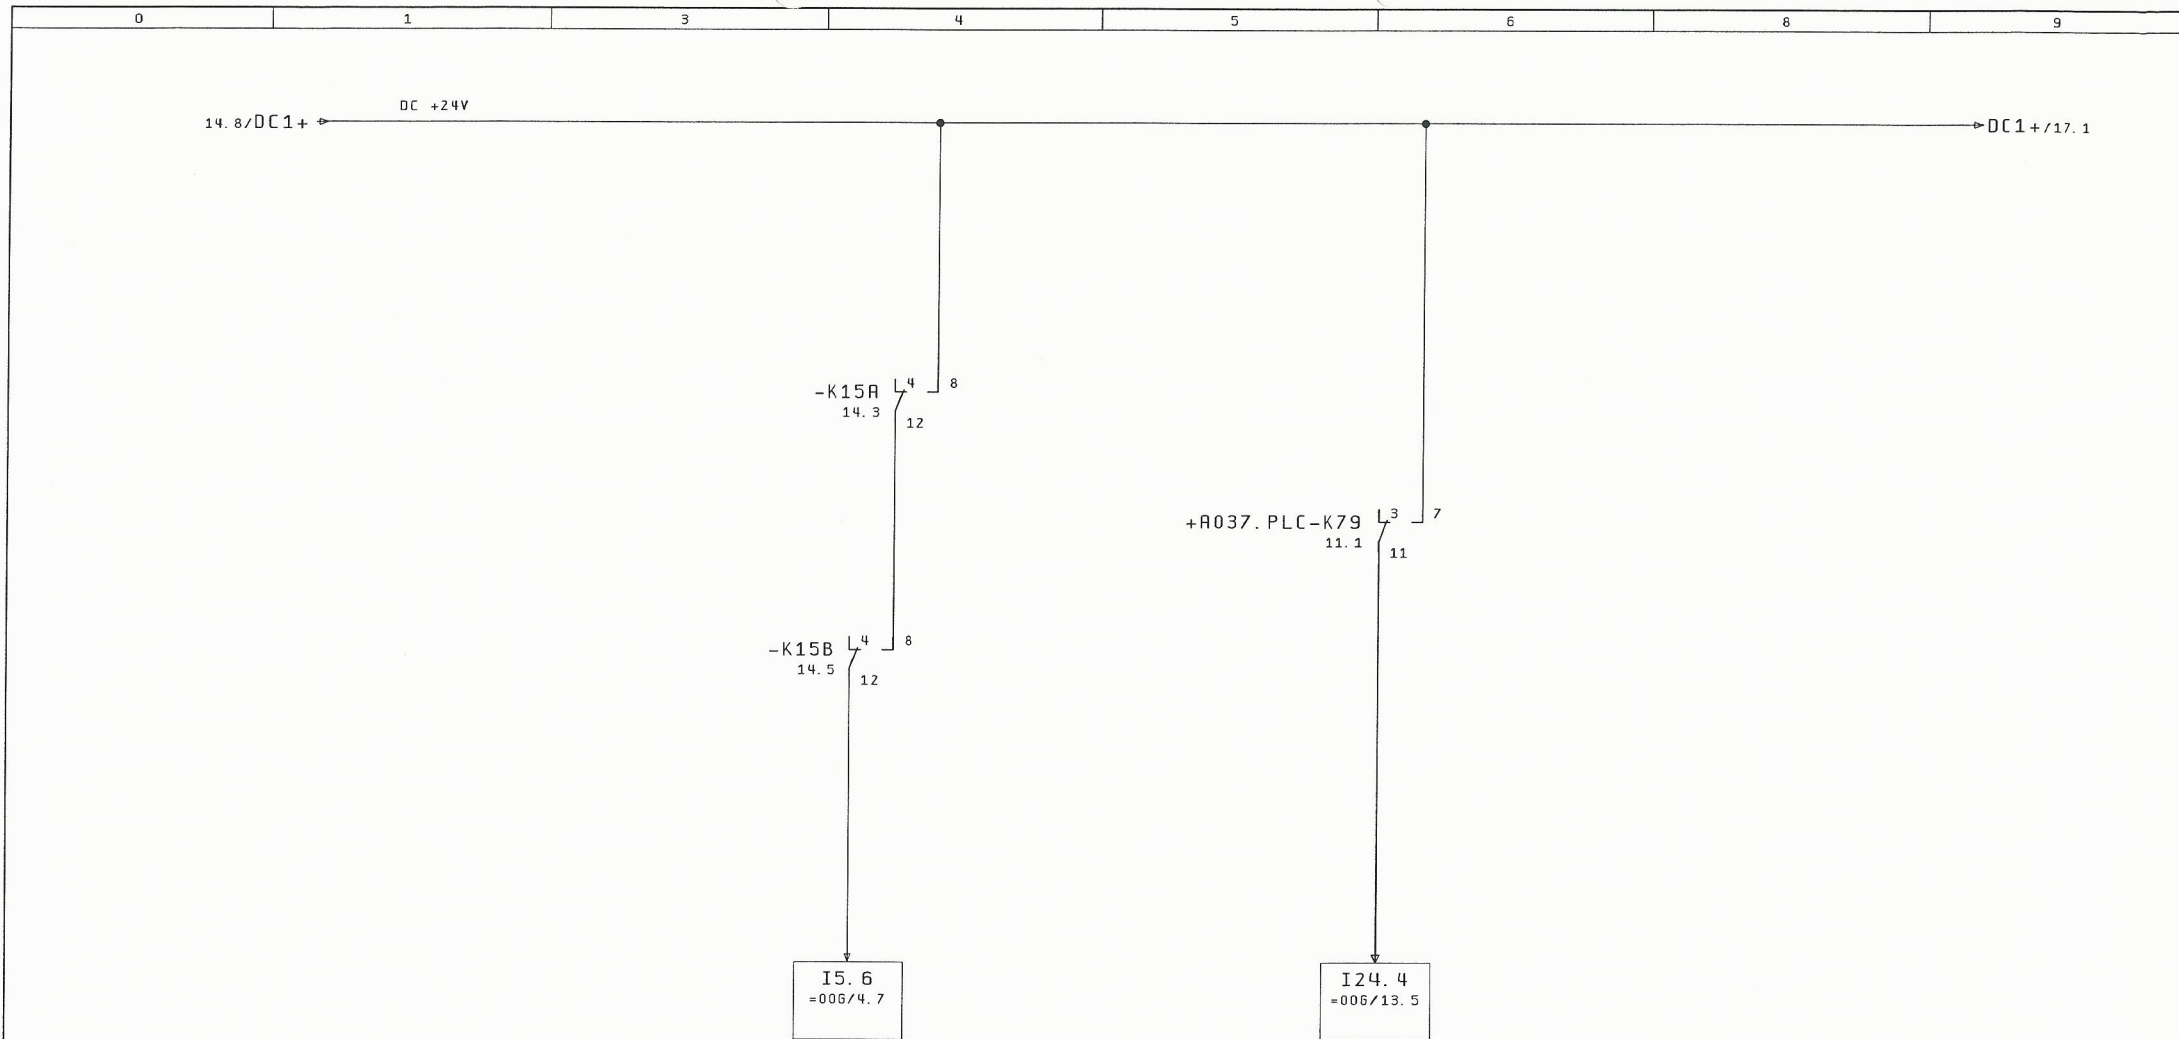

ΕΠΙΒΕΒΑΙΩΣΗ
ΛΕΙΤΟΥΡΓΙΑΣ
ΜΕΣΩ PLC


ΒΛΑΒΗ
ΚΥΡΙΟΥ
ΤΡΟΦΟΔΟΤΙΚΟΥ
24V DC

14

16


		Ημ/ν(α)	26. Nov. 2015	ΚΑΤΑΣΚΕΥΗ ΑΝΤΑΙΟΣΤΑΣΙΟΥ	 ΓΡΑΦΕΙΟ Η/Μ ΜΕΛΕΤΩΝ ΚΑΝΑΤΑΚΗΣ-ΚΟΥΚΛΑΚΗΣ ΔΑΣΚΑΛΟΓΙΑΝΝΗ 43 ΧΑΝΙΑ - ΚΡΗΤΗ ΤΗΛ : 28210 52532	ΕΠΙΒΕΒ. ΛΕΙΤΟΥΡΓΙΑΣ ΜΕΣΩ PLC (S7-300)	ΑΡΙΘΜΟΣ ΣΧΕΔΙΟΥ : A037	= 00R +R037. AUTO	Σελ.: 15 Από : 17
		Μελέτη	ΚΑΝΑΤΑΚΗΣ ΗΛ.	ΛΥΜΑΤΩΝ ΣΕ ΘΕΣΗ ΚΑΘΙΑΝΑ					
		Σχεδ/ση	ΚΟΥΚΛΑΚΗΣ Κ.	Δ. Ε. ΑΚΡΟΤΗΡΙΟΥ					
Μεταβολές	Ημέρα	Όνομα	Εγκρίση	Πρότυπο	Φόρμας	KOUK2			

0	1	3	4	5	6	8	9
---	---	---	---	---	---	---	---

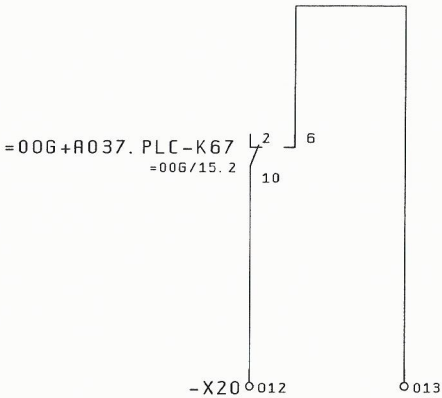

ΣΦΑΛΜΑ
(ΣΗΜΑΝΣΗ)

			Ημ/νία	26. Nov. 2015	<div><div><div></div><div>ΚΑΤΑΣΚΕΥΗ ΑΝΤΛΙΟΣΤΑΣΙΟΥ</div><div>ΛΥΜΑΤΩΝ ΣΕ ΘΕΣΗ ΚΑΘΙΑΝΑ</div><div>Δ. Ε. ΑΚΡΩΤΗΡΙΟΥ</div></div><div><div></div><div>ΓΡΑΦΕΙΟ Η/Μ ΜΕΛΕΤΩΝ</div><div>ΚΑΝΑΤΑΚΗΣ-ΚΟΥΚΛΑΚΗΣ</div><div>ΔΑΣΚΑΛΟΓΙΑΝΝΗ 43</div><div>ΧΑΝΙΑ - ΚΡΗΤΗ</div><div>ΤΗΛ : 28210 52532</div></div></div>		ΕΛΕΥΘΕΡΗ ΕΠΑΦΗ		ΑΡΙΘΜΟΣ ΣΧΕΔΙΟΥ : A037		= 00R	
+ R037. AUTO												
		Σελ. :	16									
Μεταβολές	Ημέρα	Όνομα	Εγκρίση	...	Πρότυπο φόρμας	KOUK2	<div>ΕPLAN</div>				Από :	17

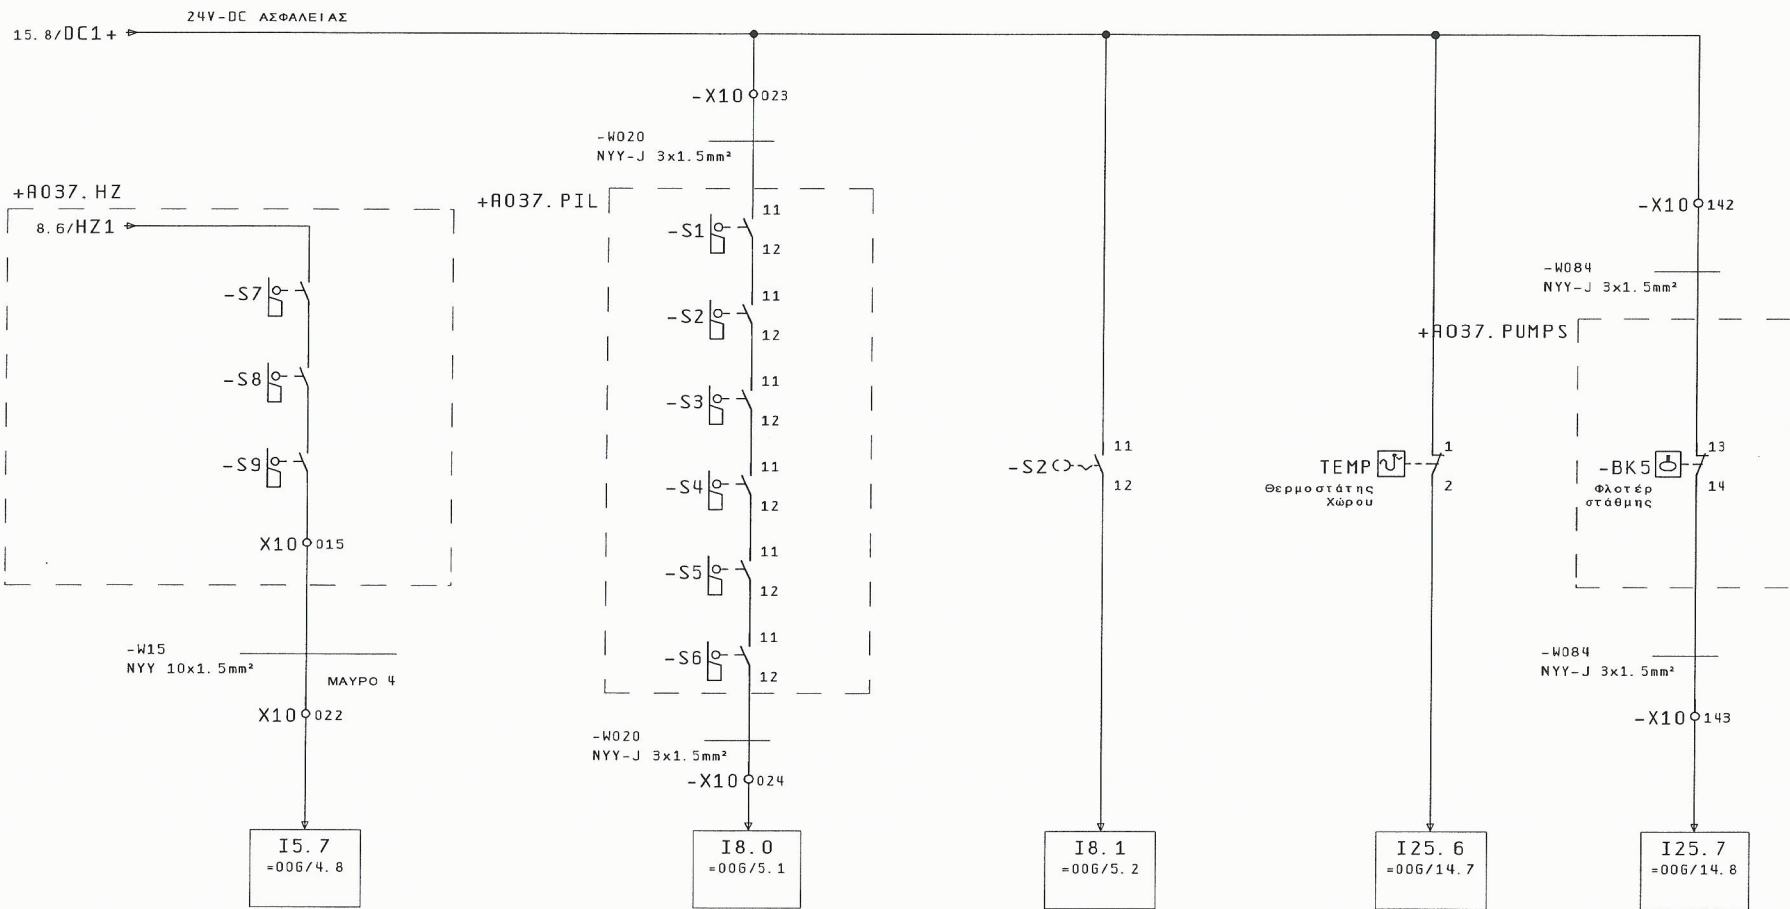

ΠΑΡΑΒΙΑΣΗ
ΧΩΡΟΥ Η/Ζ

ΠΑΡΑΒΙΑΣΗ
ΧΩΡΟΥ ΠΙΝΑΚΩΝ
PILLAR

ΠΑΡΟΥΣΙΑ
ΠΡΟΣΩΠΙΚΟΥ
ΣΤΟ ΣΤΑΘΜΟ

ΥΨΗΛΗ
ΘΕΡΜΟΚΡΑΣΙΑ
PILLAR


ΝΕΡΑ
ΣΤΟΝ ΧΩΡΟ
ΤΩΝ ΑΝΤΛΙΩΝ




=008/1


16			Ημ/νία	26. Nov. 2015	ΚΑΤΑΣΚΕΥΗ ΑΝΤΛΙΟΣΤΑΣΙΟΥ	ΓΡΑΦΕΙΟ Η/Μ ΜΕΛΕΤΩΝ	ΚΥΚΛΩΜΑ ΑΣΦΑΛΕΙΑΣ	ΑΡΙΘΜΟΣ ΣΧΕΔΙΟΥ : A037	= 008
			Μελέτη	ΚΑΝΑΤΑΚΗΣ ΗΛ.	ΛΥΜΑΤΩΝ ΣΕ ΘΕΣΗ ΚΑΘΙΑΝΑ	ΚΑΝΑΤΑΚΗΣ-ΚΟΥΚΛΑΚΗΣ	ΔΙΑΡΗΞΗΣ		+ R037. AUTO
			Σχεδ/ση	ΚΟΥΚΛΑΚΗΣ Κ.	Δ. Ε. ΑΚΡΟΤΗΡΙΟΥ	ΔΑΣΚΑΛΟΓΙΑΝΝΗ 43			
Μεταβολές	Ημέρα	Όνομα	Εγκρίση		Πρώτοπο φόρμας	ΚΟΥΚ2			Σελ. : 17
									Από : 17

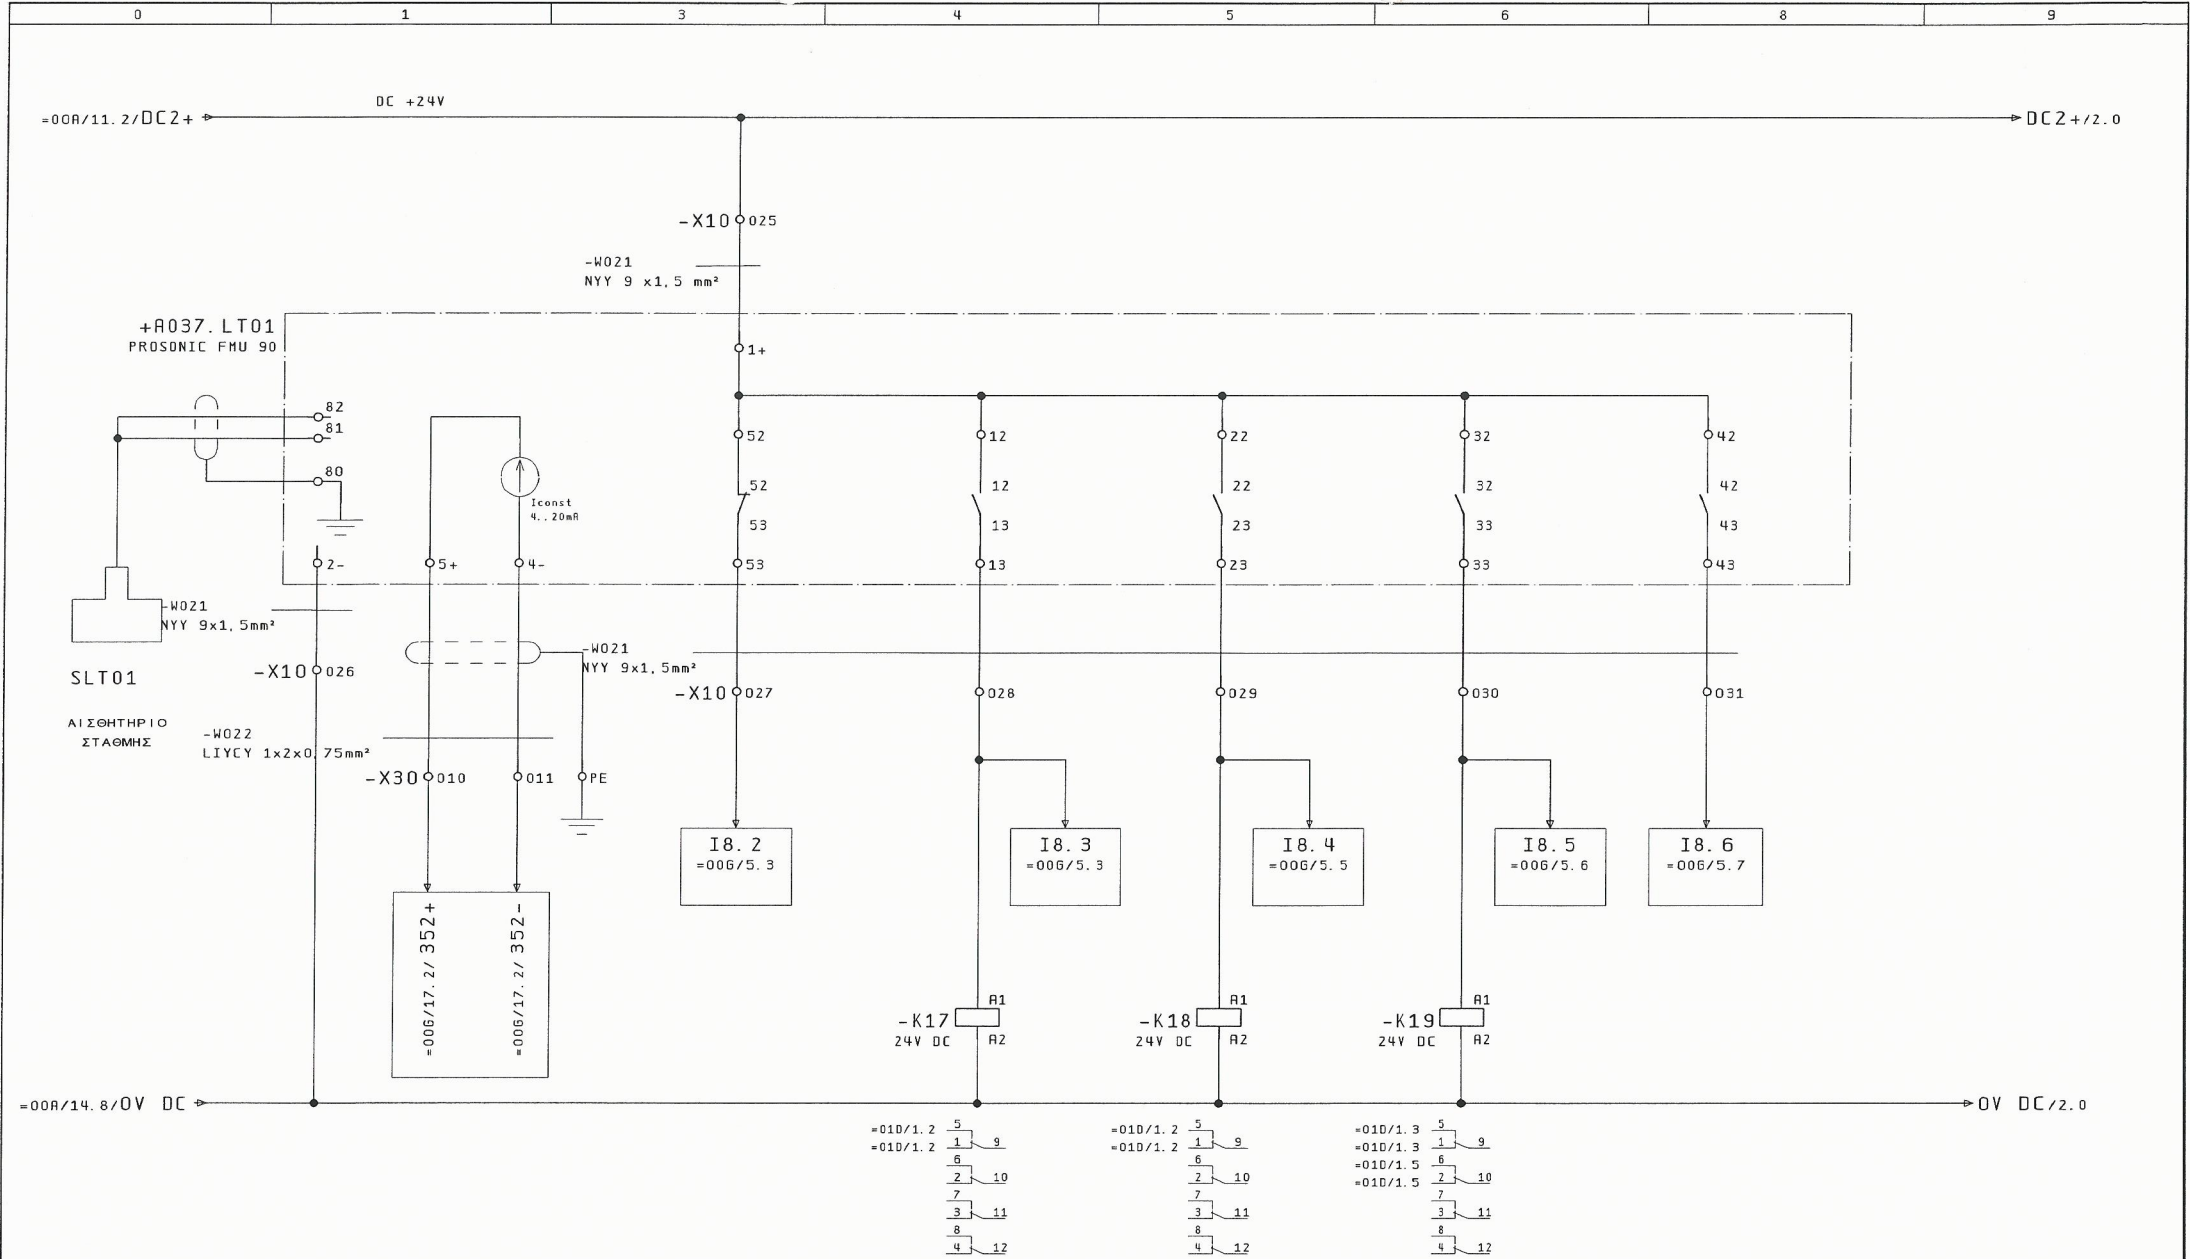


ΓΡΑΦΕΙΟ Η/Μ ΜΕΛΕΤΩΝ
ΚΑΝΑΤΑΚΗΣ-ΚΟΥΚΛΑΚΗΣ
ΔΑΣΚΑΛΟΓΙΑΝΝΗ 43
ΧΑΝΙΑ - ΚΡΗΤΗ
ΤΗΛ : 28210 52532





=00R/17		ΜΕΤΡΗΣΗ ΣΤΑΘΜΗΣ-ΛΤ01				ΒΛΑΒΗ ΟΡΓΑΝΟΥ		ΣΤΑΘΜΗ Ι		ΣΤΑΘΜΗ ΙΙ		ΣΤΑΘΜΗ ΙΙΙ		ΣΤΑΘΜΗ V ΥΠΕΡΧΕΙΛΗΣΗ				2													
			Ημ/νία	26. Nov. 2015		ΓΡΑΦΕΙΟ Η/Μ ΜΕΛΕΤΩΝ ΚΑΤΑΣΚΕΥΗ-ΚΟΥΚΛΗΣ ΔΑΣΚΑΛΟΓΙΑΝΝΗ 43 ΧΑΝΙΑ - ΚΡΗΤΗ ΤΗΛ : 28210 52532		ΕΛΕΓΧ. ΣΤΑΘΜΗΣ ΔΕΞΑΜΕΝ. 1	ΑΡΙΘΜΟΣ ΣΧΕΔΙΟΥ : A037	= 00B	+ R037. AUTO						Σελ.: 1	Από: 4													
			Μελέτη	ΚΑΝΑΤΑΚΗΣ ΗΛ.															ΛΥΜΑΤΩΝ ΣΕ ΘΕΣΗ ΚΑΘΙΑΝΑ	Δ. Ε. ΑΚΡΩΤΗΡΙΟΥ	ΕΛΕΓΧ. ΣΤΑΘΜΗΣ ΔΕΞΑΜΕΝ. 1	ΑΡΙΘΜΟΣ ΣΧΕΔΙΟΥ : A037	= 00B	+ R037. AUTO							
			Σχεδ/ση	ΚΟΥΚΛΑΚΗΣ Κ.															ΛΥΜΑΤΩΝ ΣΕ ΘΕΣΗ ΚΑΘΙΑΝΑ	Δ. Ε. ΑΚΡΩΤΗΡΙΟΥ	ΕΛΕΓΧ. ΣΤΑΘΜΗΣ ΔΕΞΑΜΕΝ. 1	ΑΡΙΘΜΟΣ ΣΧΕΔΙΟΥ : A037	= 00B	+ R037. AUTO							
Μεταβολές	Ημέρα	Όνομα	Εγκρίση		Πρώτοτυπο φόρμας	KOUK2		-LT01																							

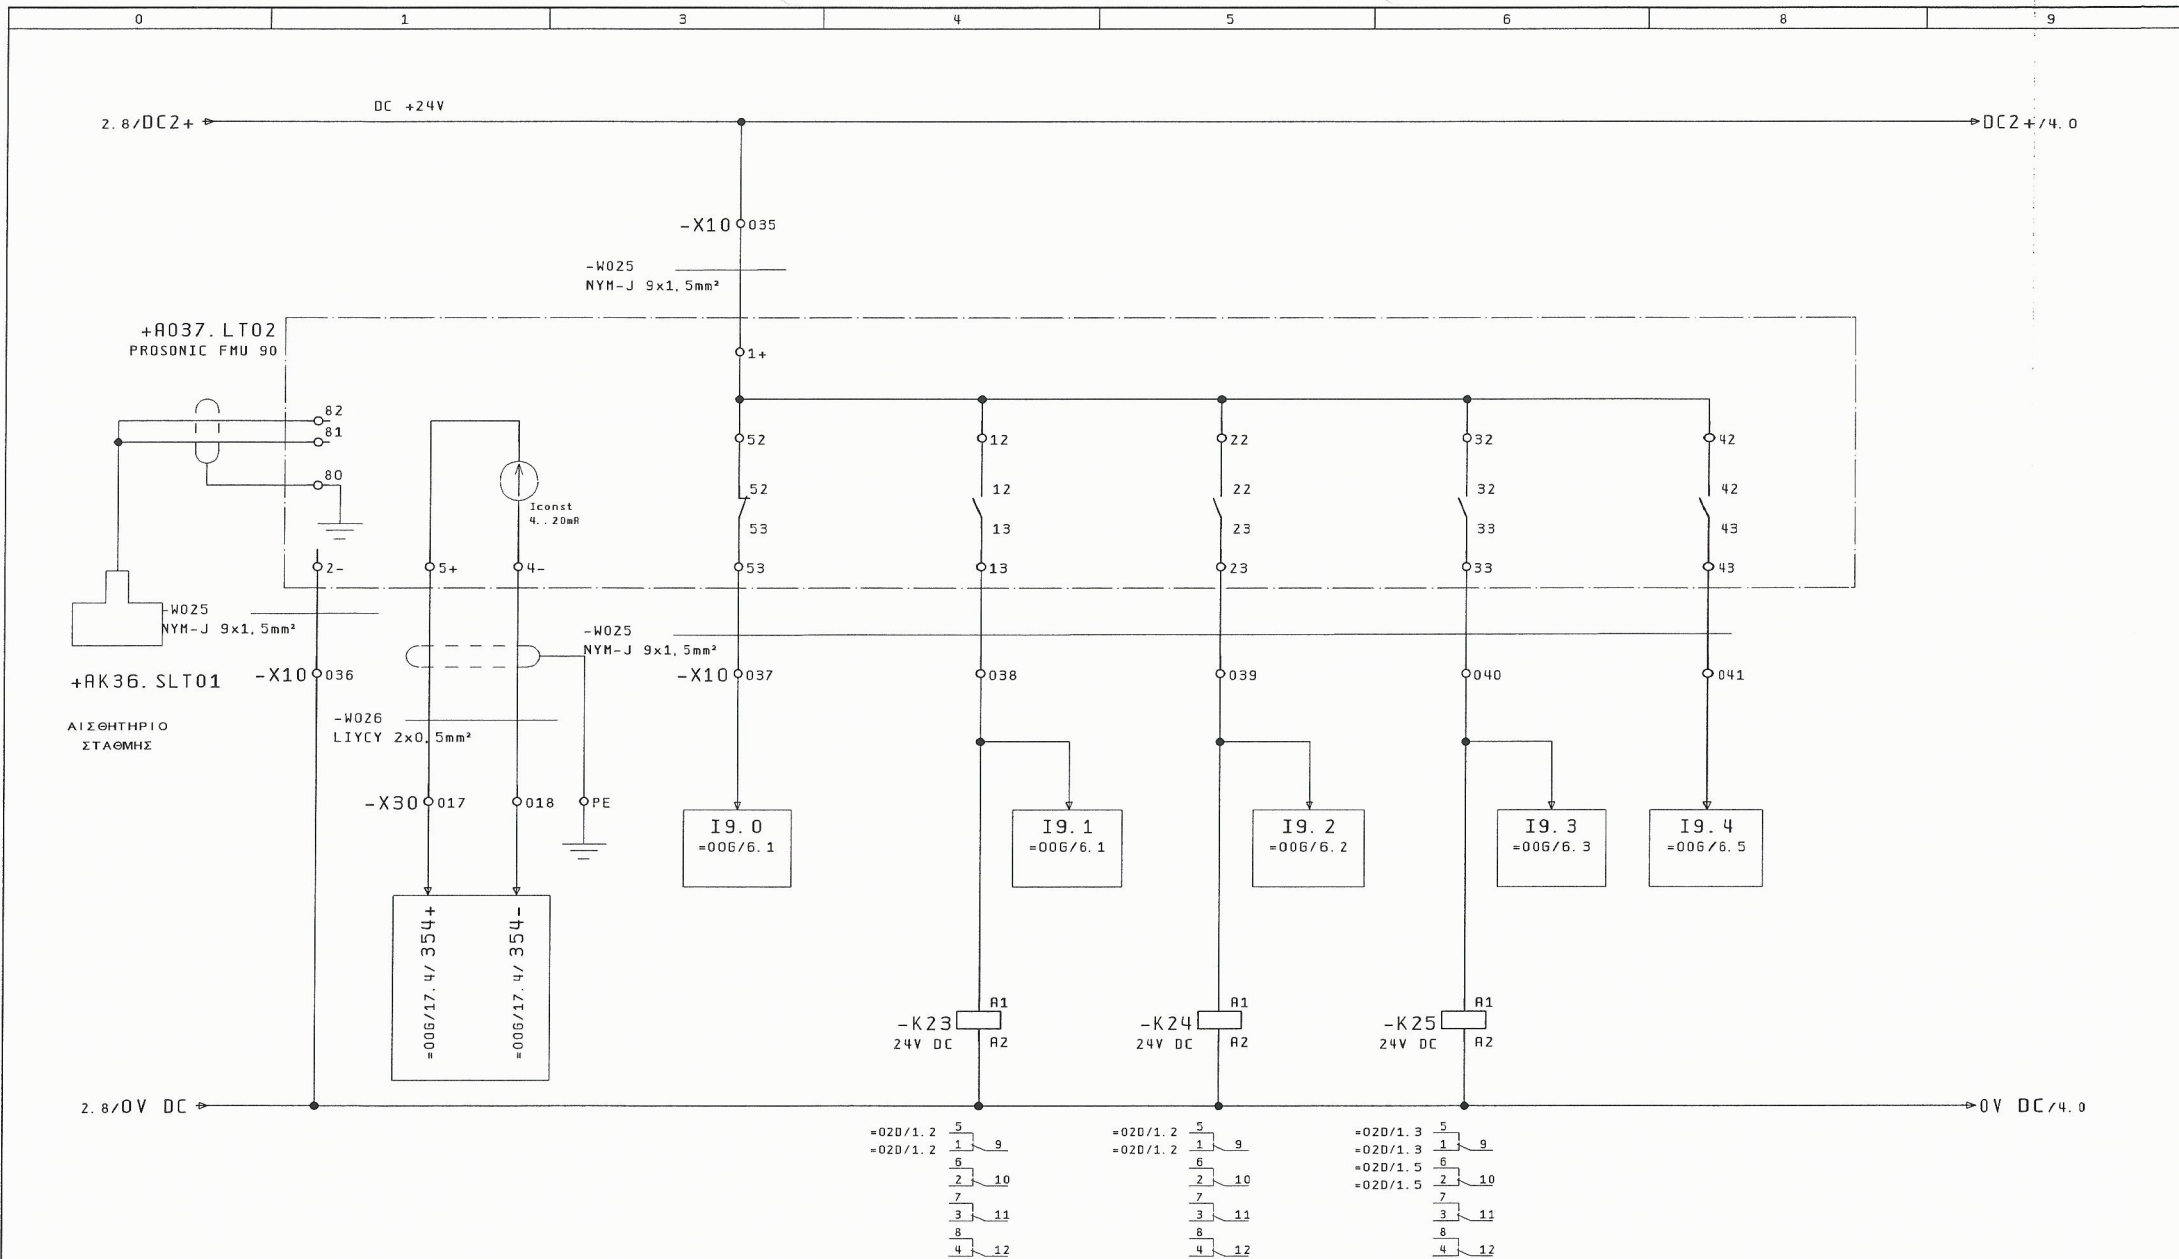

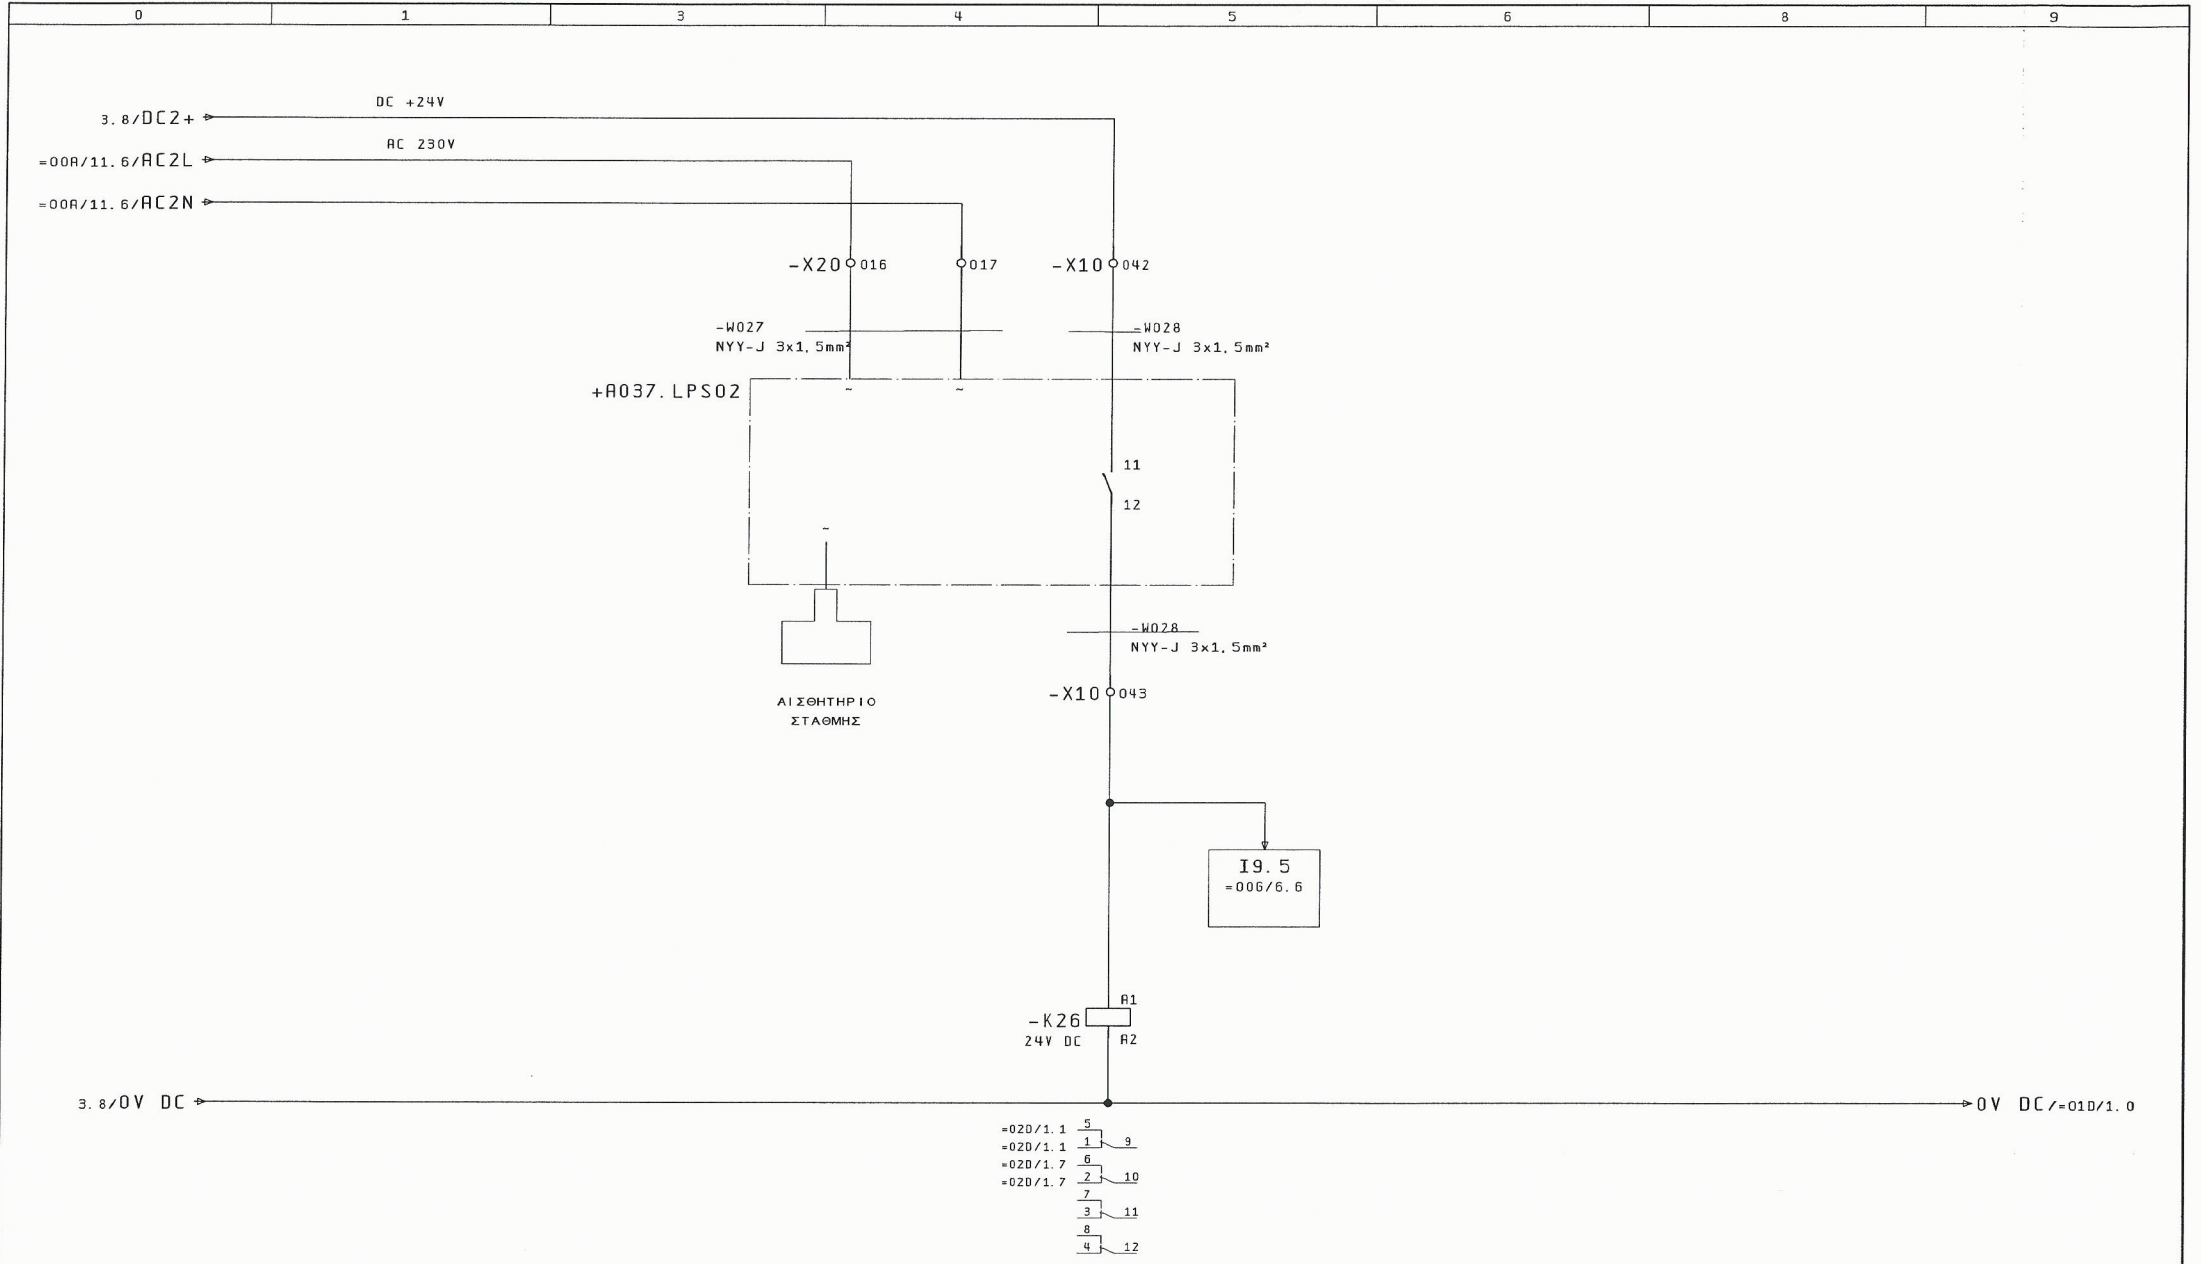

2	ΜΕΤΡΗΣΗ ΣΤΑΘΜΗΣ-LT01	ΒΛΑΒΗ ΟΡΓΑΝΟΥ	ΣΤΑΘΜΗ I	ΣΤΑΘΜΗ II	ΣΤΑΘΜΗ III	ΣΤΑΘΜΗ V ΥΠΕΡΧΕΙΛΙΣΗ	4
Μεταβολές	Ημέρα	Όνομα	Εγκρίση	Πρώτο φάσμα	KOUK2	ΕΡΛΑΝ	ΓΡΑΦΕΙΟ Η/Μ ΜΕΛΕΤΩΝ ΚΑΝΑΤΑΚΗΣ-ΚΟΥΚΛΑΚΗΣ ΔΑΣΚΑΛΟΓΙΑΝΝΗ 43 ΧΑΝΙΑ - ΚΡΗΤΗ ΤΗΛ : 28210 52532
Μελέτη	ΚΑΝΑΤΑΚΗΣ ΗΛ.	Σχεδ/ση	ΚΟΥΚΛΑΚΗΣ Κ.	ΕΛΕΓΧ ΣΤΑΘΜΗΣ ΔΕΞΑΜΕΝΗΣ 2 ΣΤΑΘΜΗΜΕΤΡΟ ΥΠΕΡΧΩΝ -LT02	ΑΡΙΘΜΟΣ ΣΧΕΔΙΟΥ : A037	= 008 +R037.AUTO	Σελ.: 3 Από: 4

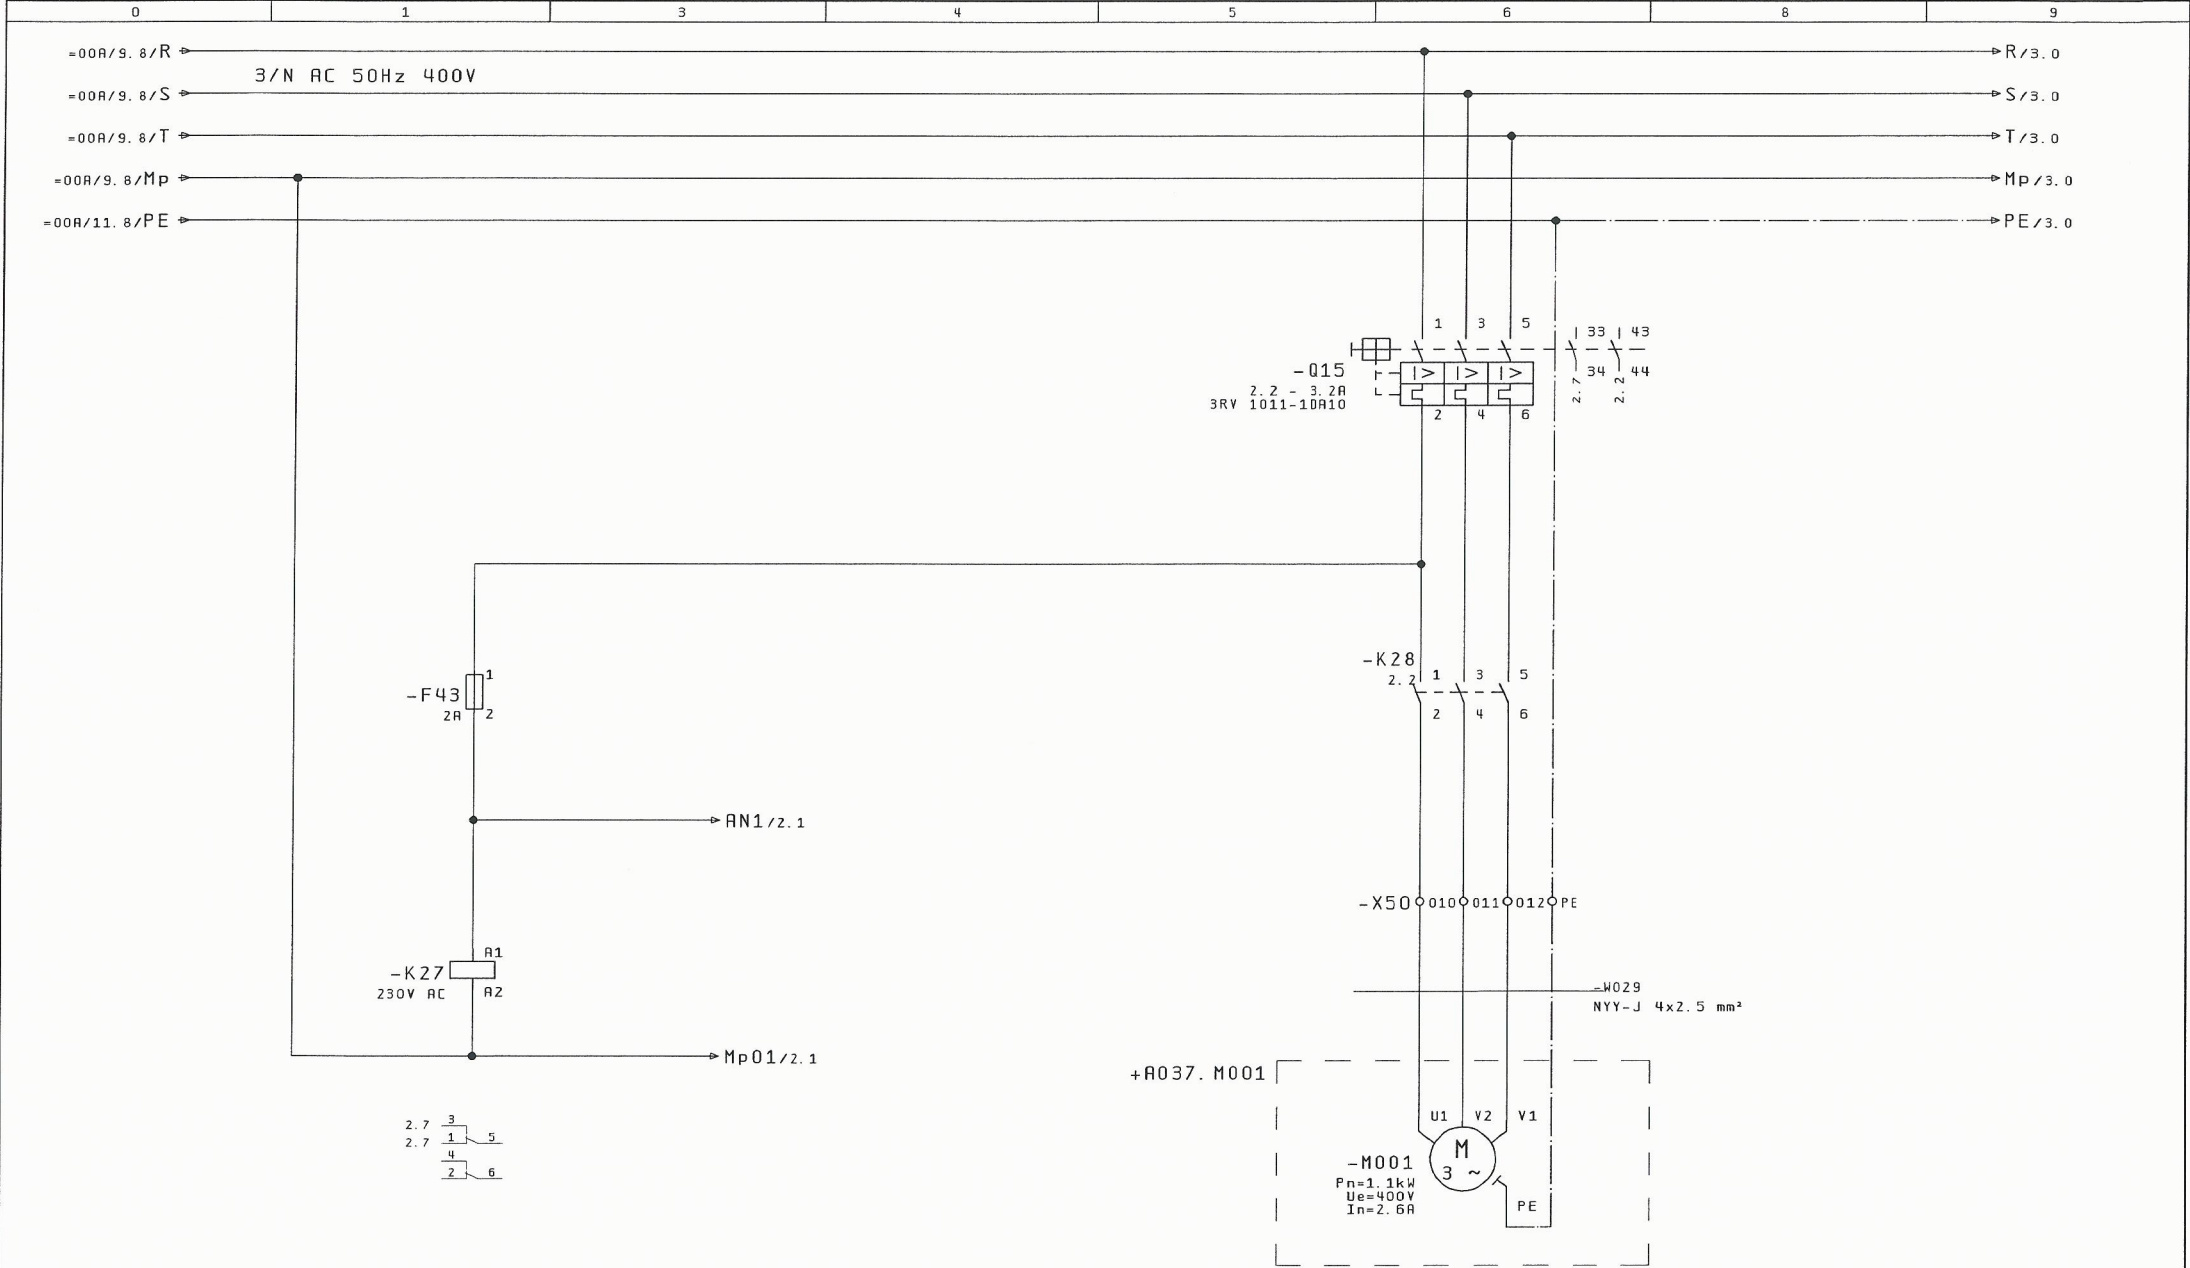

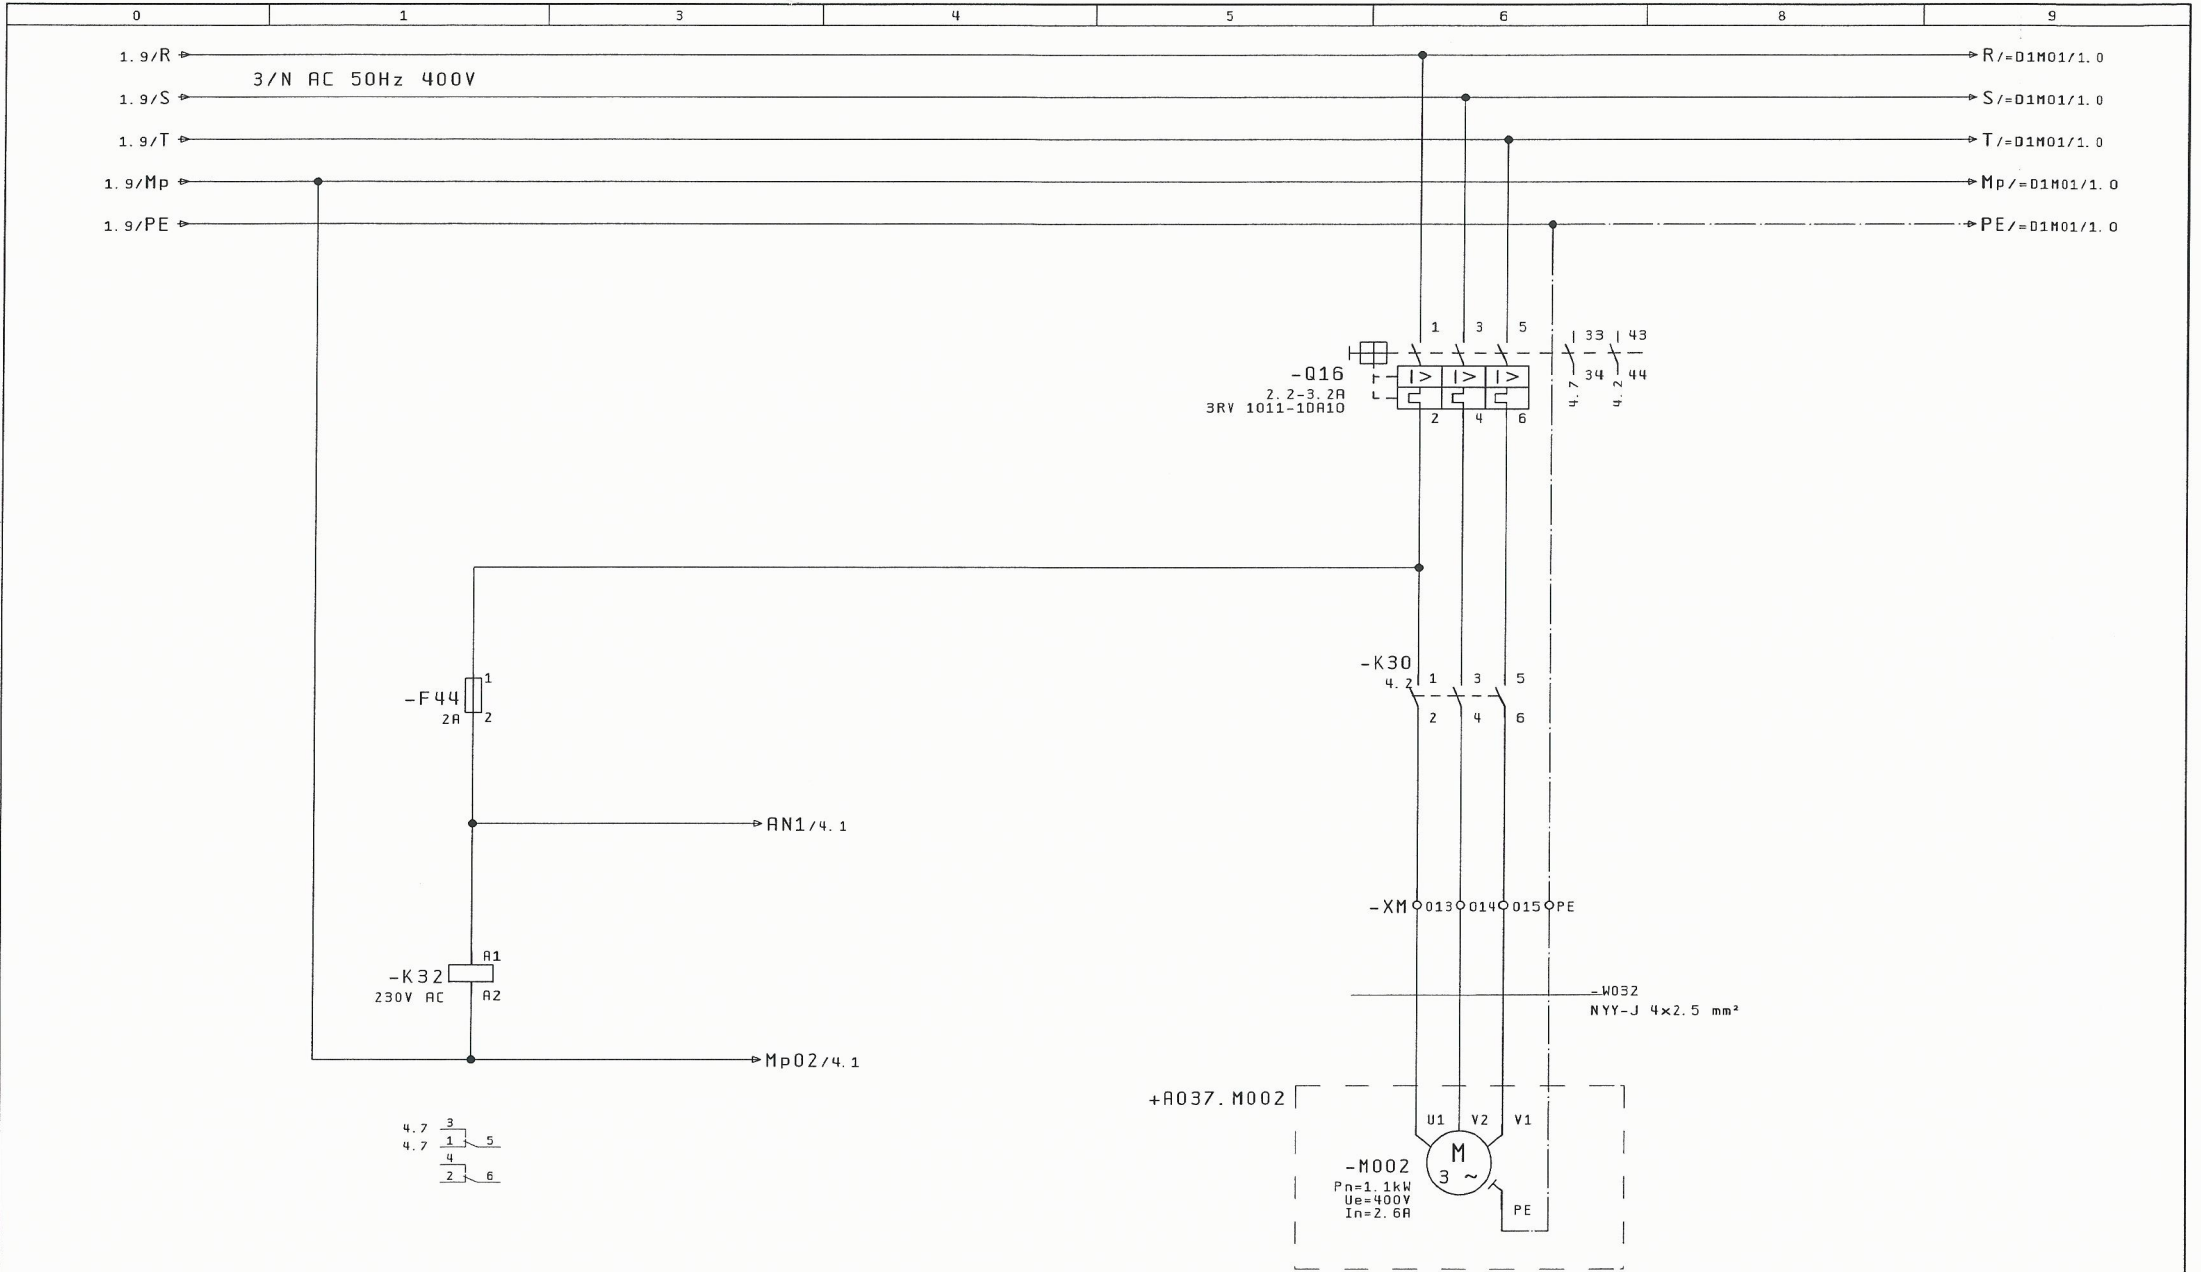





ΥΠΑΡΞΗ
ΤΑΣΗΣ ΕΛΕΓΧΟΥ

2										4									
				Ημ/νία		25. Nov. 2015		ΚΑΤΑΣΚΕΥΗ ΑΝΤΑΙΟΣΤΑΣΙΟΥ				ΓΡΑΦΕΙΟ Η/Μ ΜΕΛΕΤΩΝ		ΕΛΕΓΧΟΣ ΚΥΚΛΩΜΑΤΟΣ ΙΣΧΥΟΣ		ΑΡΙΘΜΟΣ ΣΧΕΔΙΟΥ : A037		= 00C	
				Μελέτη		ΚΑΝΑΤΑΚΗΣ ΗΛ.		ΛΥΜΑΤΩΝ ΣΕ ΘΕΣΗ ΚΑΘΙΑΝΑ				ΔΑΣΚΑΛΟΓΙΑΝΝΗ 43		ΑΝΑΔΕΥΤΗΡΑΣ ΔΕΞΑΜΕΝΗΣ 2		+R037.0EX2			
				Σχεδ/ση		ΚΟΥΚΛΑΚΗΣ Κ.		Δ. Ε. ΑΚΡΟΤΗΡΙΟΥ				ΧΑΝΙΑ - ΚΡΗΤΗ						Σελ. : 3	
Μεταβολές		Ημέρα		Όνομα		Εγκρίση		Πρώτο φάσμα		Κ00Κ2								Από : 4	



ΓΡΑΦΕΙΟ Η/Μ ΜΕΛΕΤΩΝ
ΚΑΝΑΤΑΚΗΣ-ΚΟΥΚΛΑΚΗΣ
ΔΑΣΚΑΛΟΓΙΑΝΝΗ 43
ΧΑΝΙΑ - ΚΡΗΤΗ
ΤΗΛ : 28210 52532

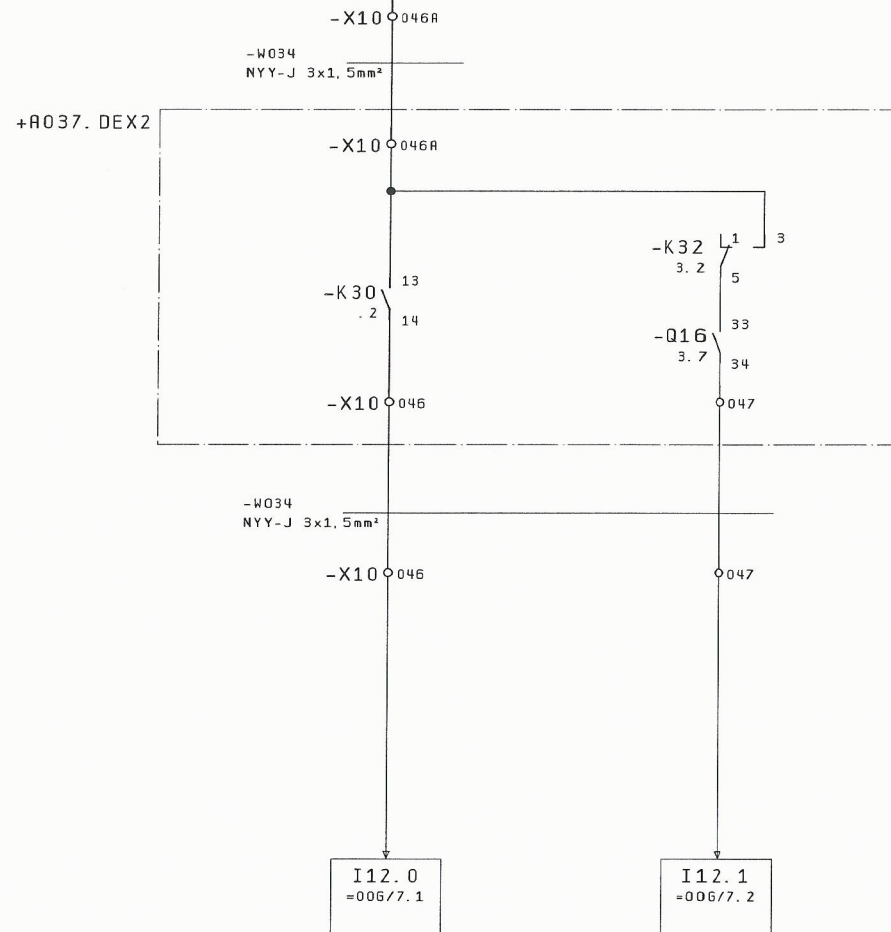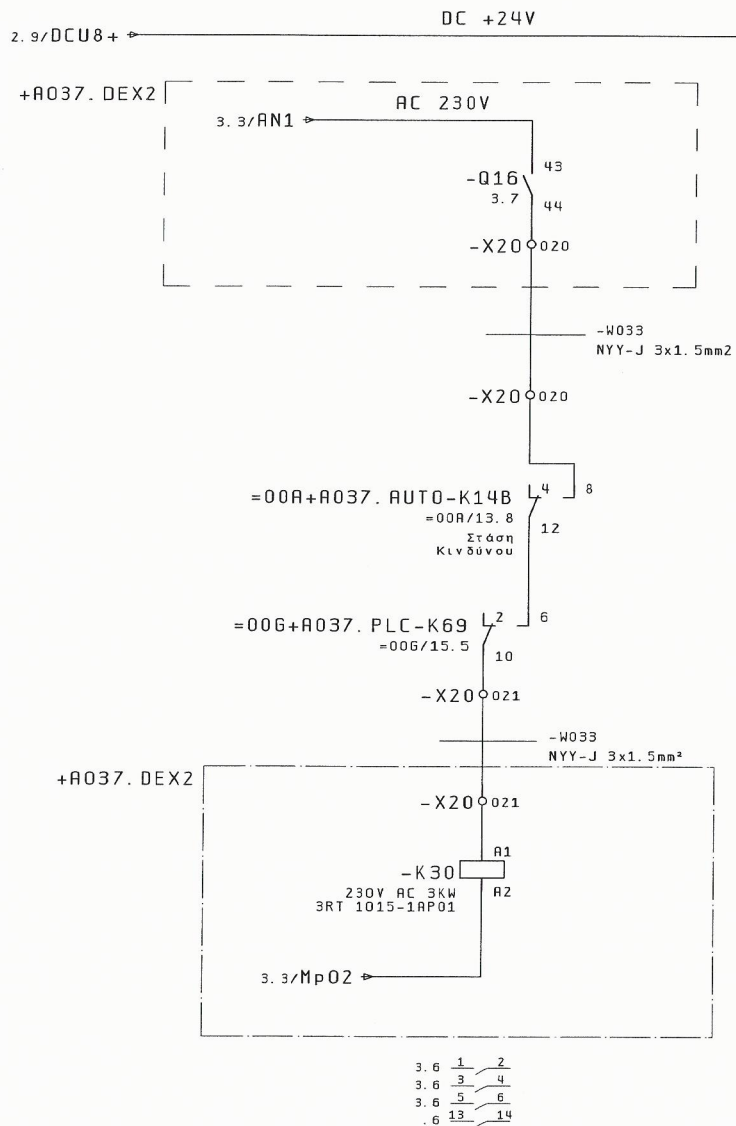

ΑΠΕΥΘΕΙΑΣ ΕΚΚΙΝΗΣΗ

ΛΕΙΤΟΥΡΓΙΑ

ΒΛΑΒΗ



=010/1



3	ΑΠΕΥΘΕΙΑΣ ΕΚΚΙΝΗΣΗ	ΛΕΙΤΟΥΡΓΙΑ	ΒΛΑΒΗ	=010/1
Ημ/νία	26. Nov. 2015	ΚΑΤΑΣΚΕΥΗ ΑΝΤΛΙΟΣΤΑΣΙΟΥ	ΚΥΚΛΩΜΑ ΑΥΤΟΜΑΤΙΣΜΟΥ	ΑΡΙΘΜΟΣ ΣΧΕΔΙΟΥ : A037
Μελέτη	ΚΑΝΑΤΑΚΗΣ ΗΛ.	ΛΥΜΑΤΩΝ ΣΕ ΘΕΣΗ ΚΑΘΙΑΝΑ	ΔΑΣΚΑΛΟΓΙΑΝΝΗ 43	= 00C
Σχεδ/ση	ΚΟΥΚΛΑΚΗΣ Κ.	Δ. Ε. ΑΚΡΟΤΗΡΙΟΥ	ΧΑΝΙΑ - ΚΡΗΤΗ	+A037. AUTO
Μεταβολές	Ημέρα	Όνομα	Εγκρίση	Σελ. : 4
		Πρότυπο	Φόρμας	Από : 4
			ΚΟΥΚ2	




ΓΡΑΦΕΙΟ Η/Μ ΜΕΛΕΤΩΝ
ΚΑΝΑΤΑΚΗΣ-ΚΟΥΚΛΑΚΗΣ
ΔΑΣΚΑΛΟΓΙΑΝΝΗ 43
ΧΑΝΙΑ - ΚΡΗΤΗ
ΤΗΛ : 28210 52532

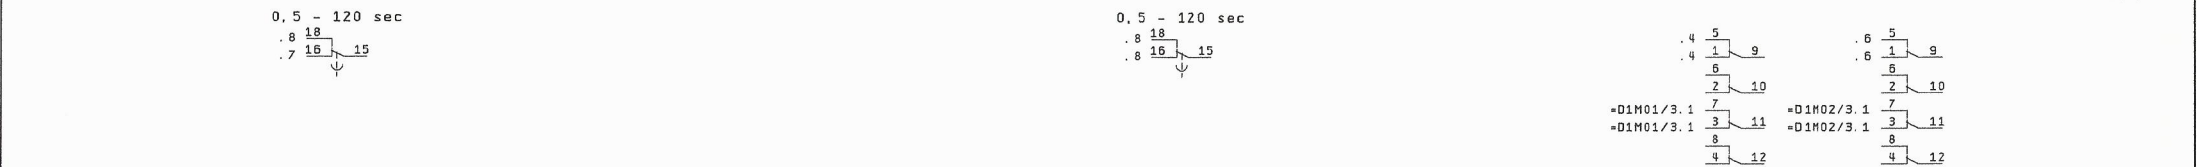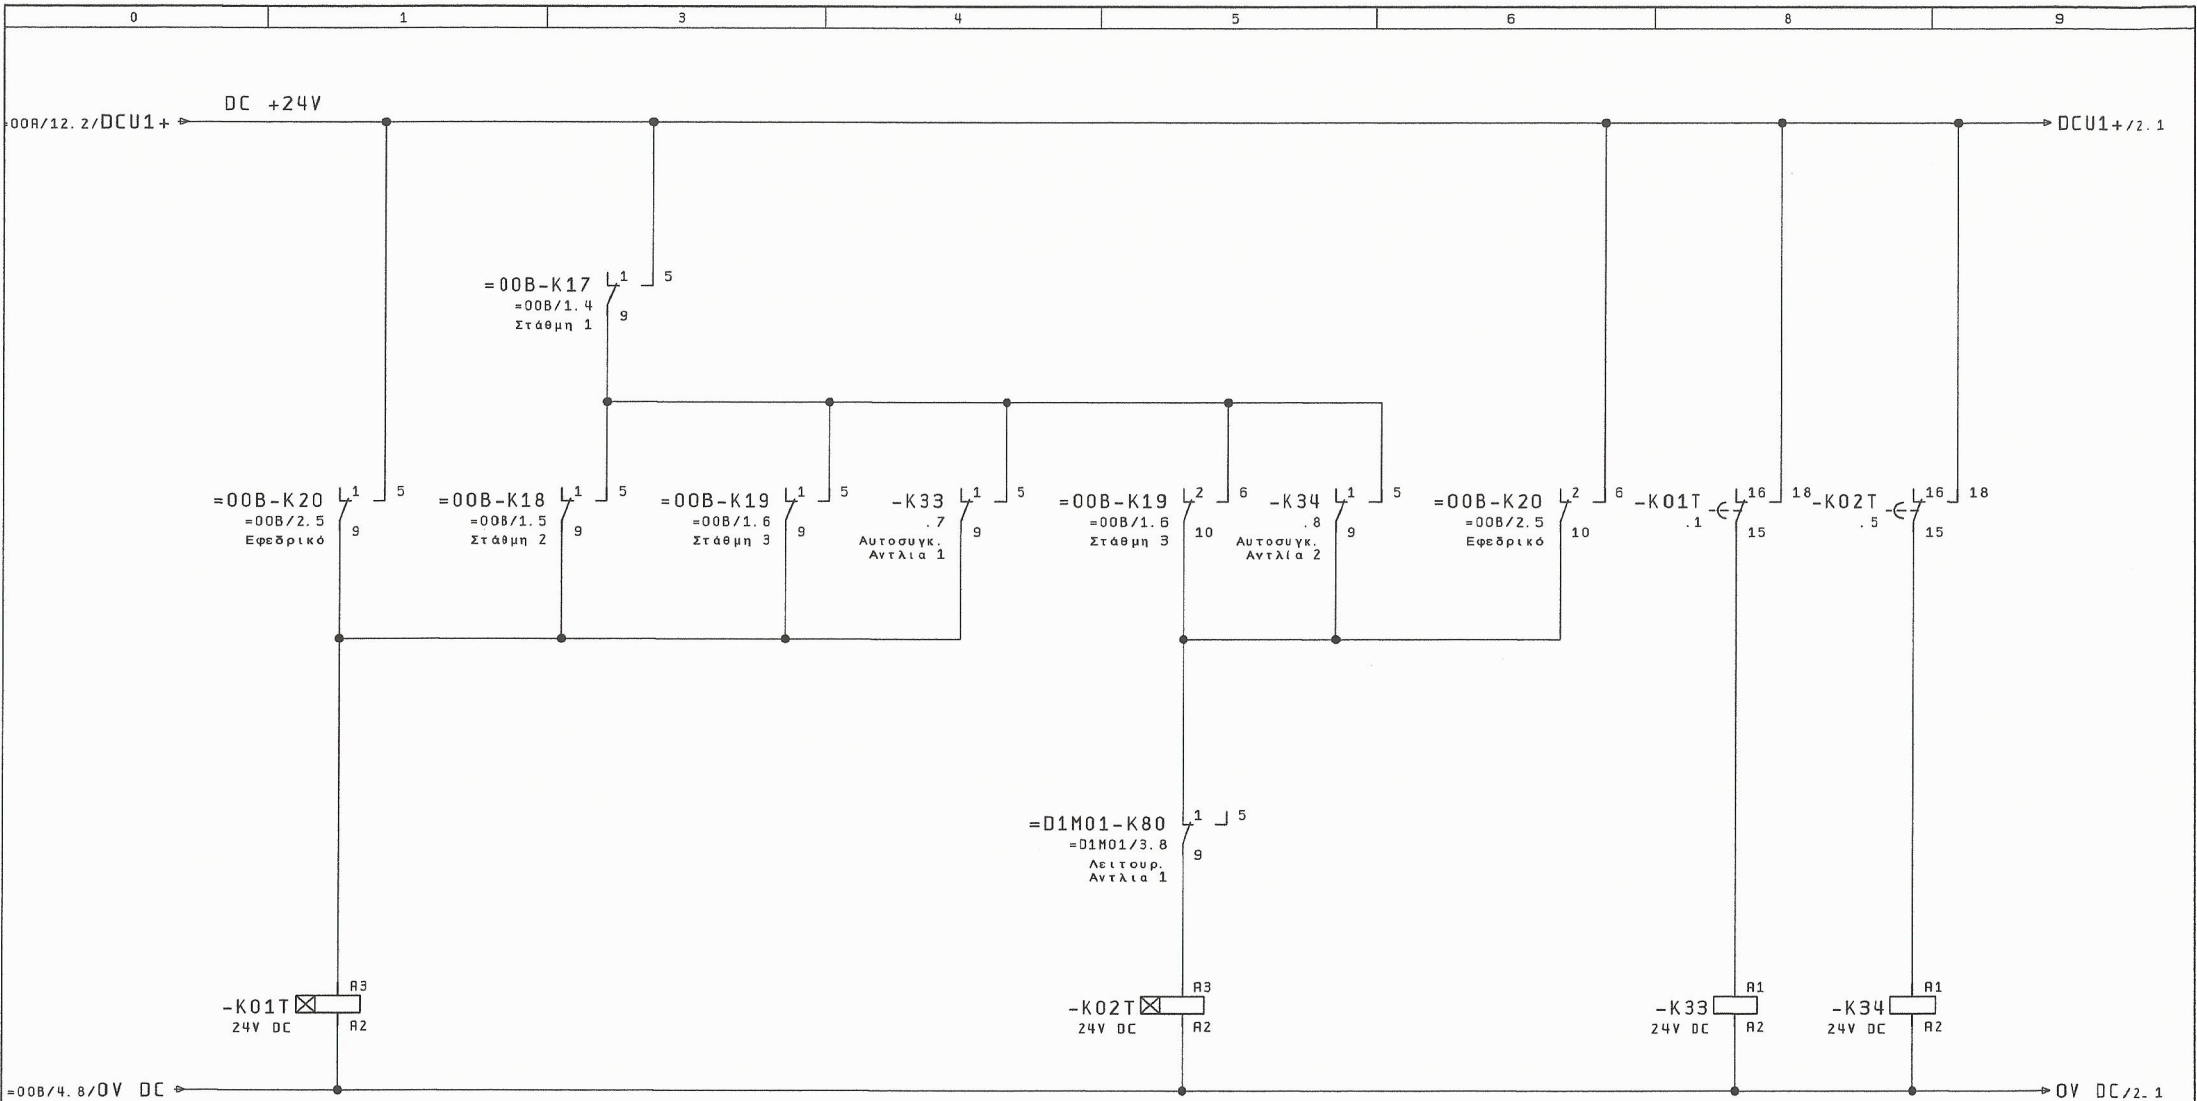ΑΝΑΔΕΥΤΗΡΑ ΔΕΞΑΜΕΝΗΣ 2




ΕΝΑΥΣΗ ΛΕΙΤΟΥΡΓΙΑΣ ΑΝΤΛΙΑΣ 1				ΕΝΑΥΣΗ ΛΕΙΤΟΥΡΓΙΑΣ ΑΝΤΛΙΑΣ 2				ΛΕΙΤΟΥΡΓΙΑ ΑΝΤΛΙΑΣ 1		ΛΕΙΤΟΥΡΓΙΑ ΑΝΤΛΙΑΣ 2		2		
=00C/4														
			Ημ/νία	19. Dec. 2015			ΓΡΑΦΕΙΟ Η/Η ΜΕΛΕΤΩΝ ΚΑΝΑΤΑΚΗΣ-ΚΟΥΚΛΑΚΗΣ ΔΑΣΚΑΛΟΓΙΑΝΝΗ 43 ΧΑΝΙΑ - ΚΡΗΤΗ ΤΗΛ : 28210 52532		ΣΥΜΒΑΤΙΚΟΣ ΑΥΤΟΜΑΤΙΣΜΟΣ ΚΥΡΙΩΝ ΑΝΤΛΙΩΝ ΔΕΞΑΜΕΝΗΣ 1		ΑΡΙΘΜΟΣ ΣΧΕΔΙΟΥ : A037		= 01D	
			Μελέτη	ΚΑΝΑΤΑΚΗΣ ΗΛ.									+A037. AUTO	
			Σχεδ/ση	ΚΟΥΚΛΑΚΗΣ Κ.										
			Εγκρίση											
Μεταβολές	Ημέρα	Όνομα	Πρώτοπο φόρμας		ΚΟΥΚ2							Σελ. : 1		
												Από : 2		

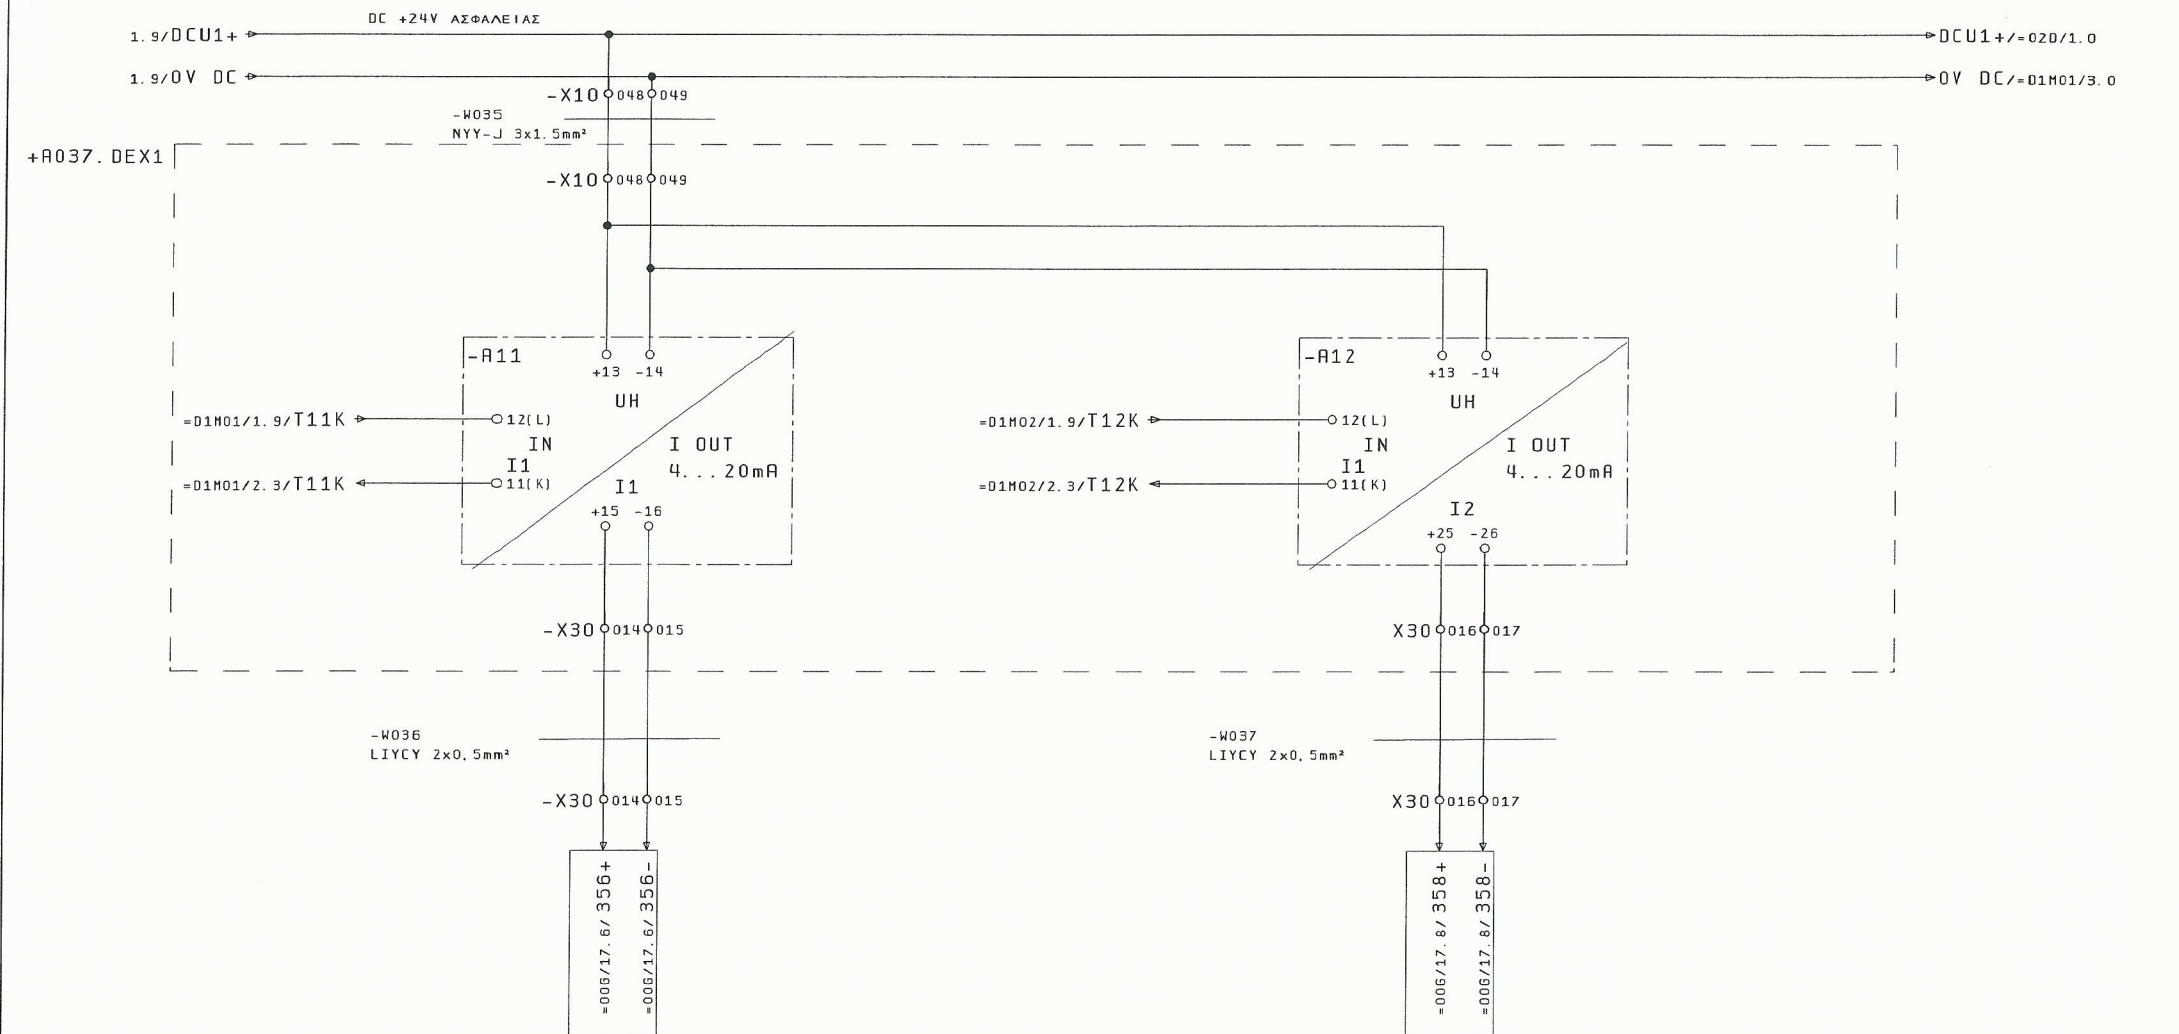

ΜΕΤΡΗΣΗ
ΡΕΥΜΑΤΟΣ
ΦΑΣΗΣ Α
ΑΝΤΛΙΑΣ 1
ΔΕΞΑΜΕΝΗΣ 1

ΜΕΤΡΗΣΗ
ΡΕΥΜΑΤΟΣ
ΦΑΣΗΣ Α
ΑΝΤΛΙΑΣ 2
ΔΕΞΑΜΕΝΗΣ 2

=D1M01/1

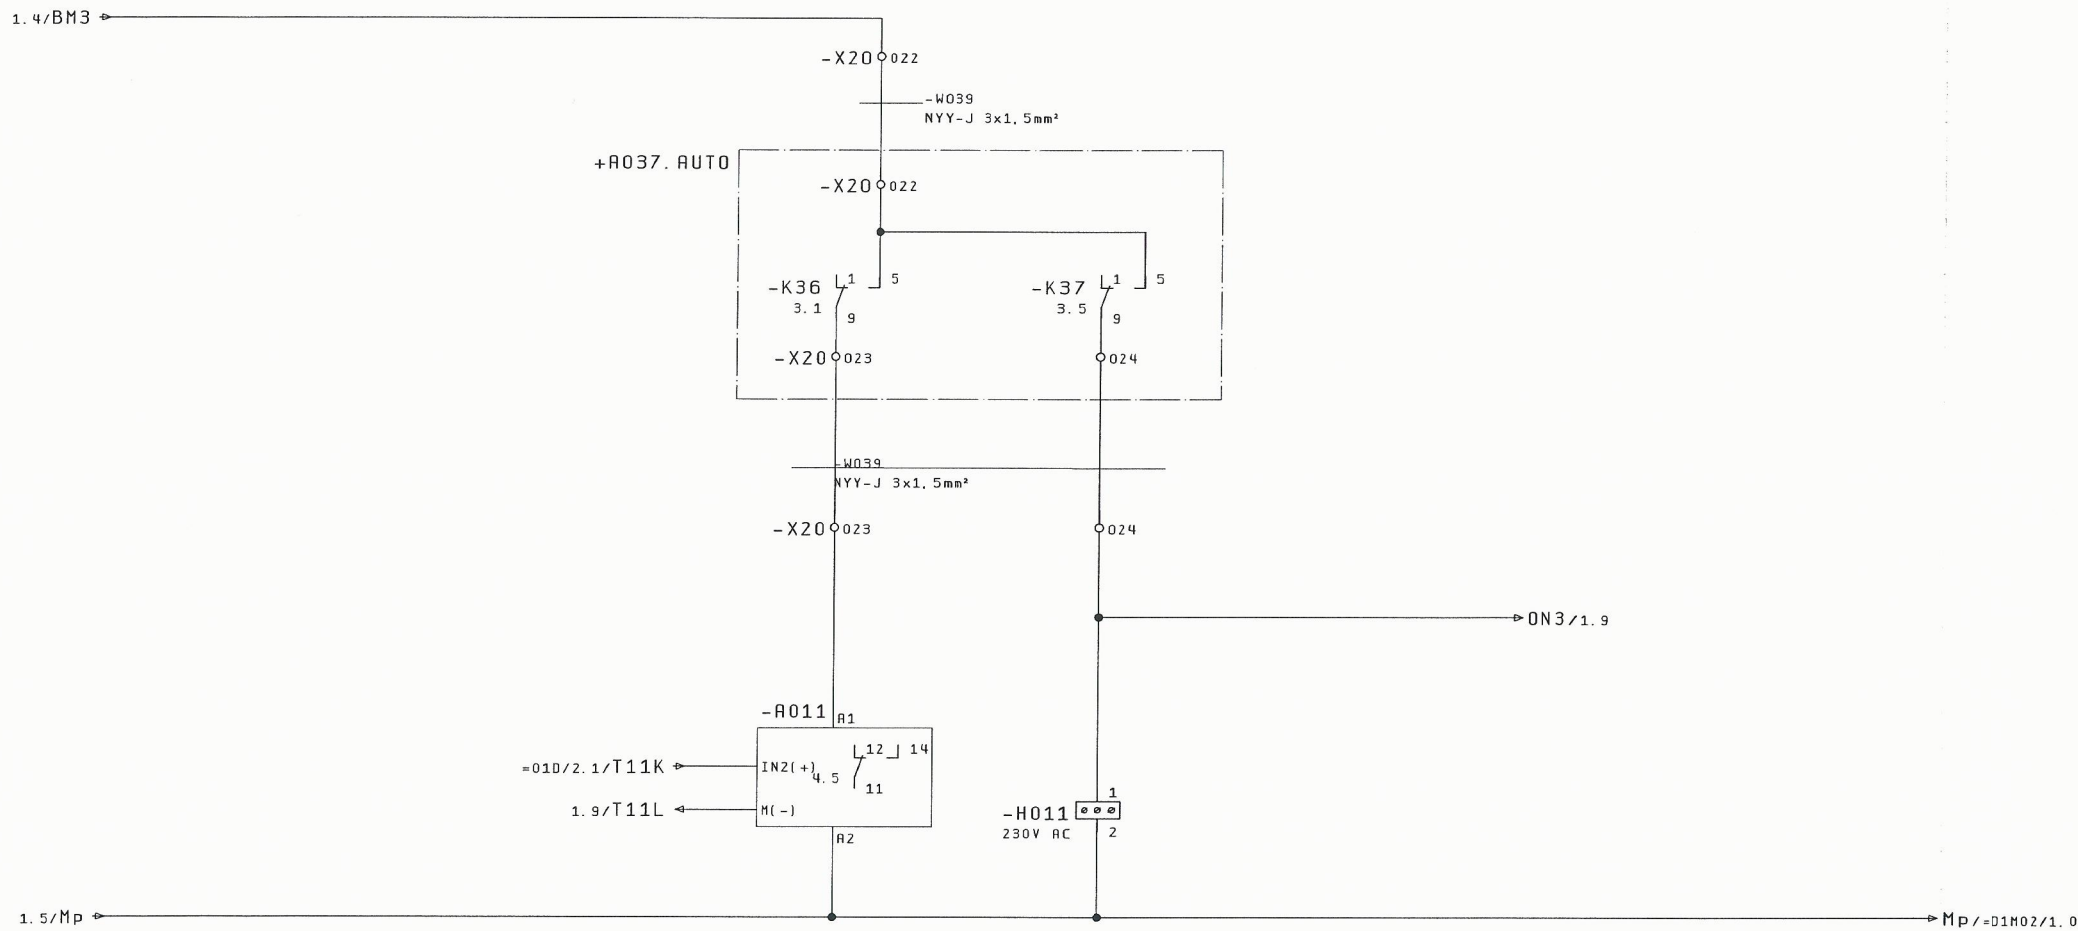

ΕΠΙ ΤΗΡΗΣΗ
ΡΕΥΜΑΤΟΣ
(ΞΗΡΑΣ ΛΕΙΤΟΥΡΓΙΑΣ)


ΩΡΟΜΕΤΡΗΤΗΣ

3


1			Ημ/νία	26. Nov. 2015	ΚΑΤΑΣΚΕΥΗ ΑΝΤΛΙΟΣΤΑΣΙΟΥ	ΓΡΑΦΕΙΟ Η/Μ ΜΕΛΕΤΩΝ	ΑΥΤΟΜΑΤΙΣΜΟΣ ΛΕΙΤΟΥΡΓΙΑΣ	ΑΡΙΘΜΟΣ ΣΧΕΔΙΟΥ : A037	= D1M01
			Μελέτη	ΚΑΝΑΤΑΚΗΣ ΗΛ.	ΛΥΜΑΤΩΝ ΣΕ ΘΕΣΗ ΚΑΘΙΑΝΑ	ΚΑΝΑΤΑΚΗΣ-ΚΟΥΚΛΑΚΗΣ	ΚΥΡΙΑΣ ΑΝΤΛΙΑΣ 1		+ A037. DEX1
			Σχεδ/ση	ΚΟΥΚΛΑΚΗΣ Κ.	Δ. Ε. ΑΚΡΟΤΗΡΙΟΥ	ΔΑΣΚΑΛΟΓΙΑΝΝΗ 43	ΔΕΞΑΜΕΝΗΣ 1		Σελ. : 2
Μεταβολές	Ημέρα	Όνομα	Εγκρίση		Πρώτοπο φόρμας	KOUK2			Από : 4




ΕΠΙ ΤΗΡΗΣΗ
ΡΕΥΜΑΤΟΣ
(ΞΗΡΑΣ ΛΕΙΤΟΥΡΓΙΑΣ)

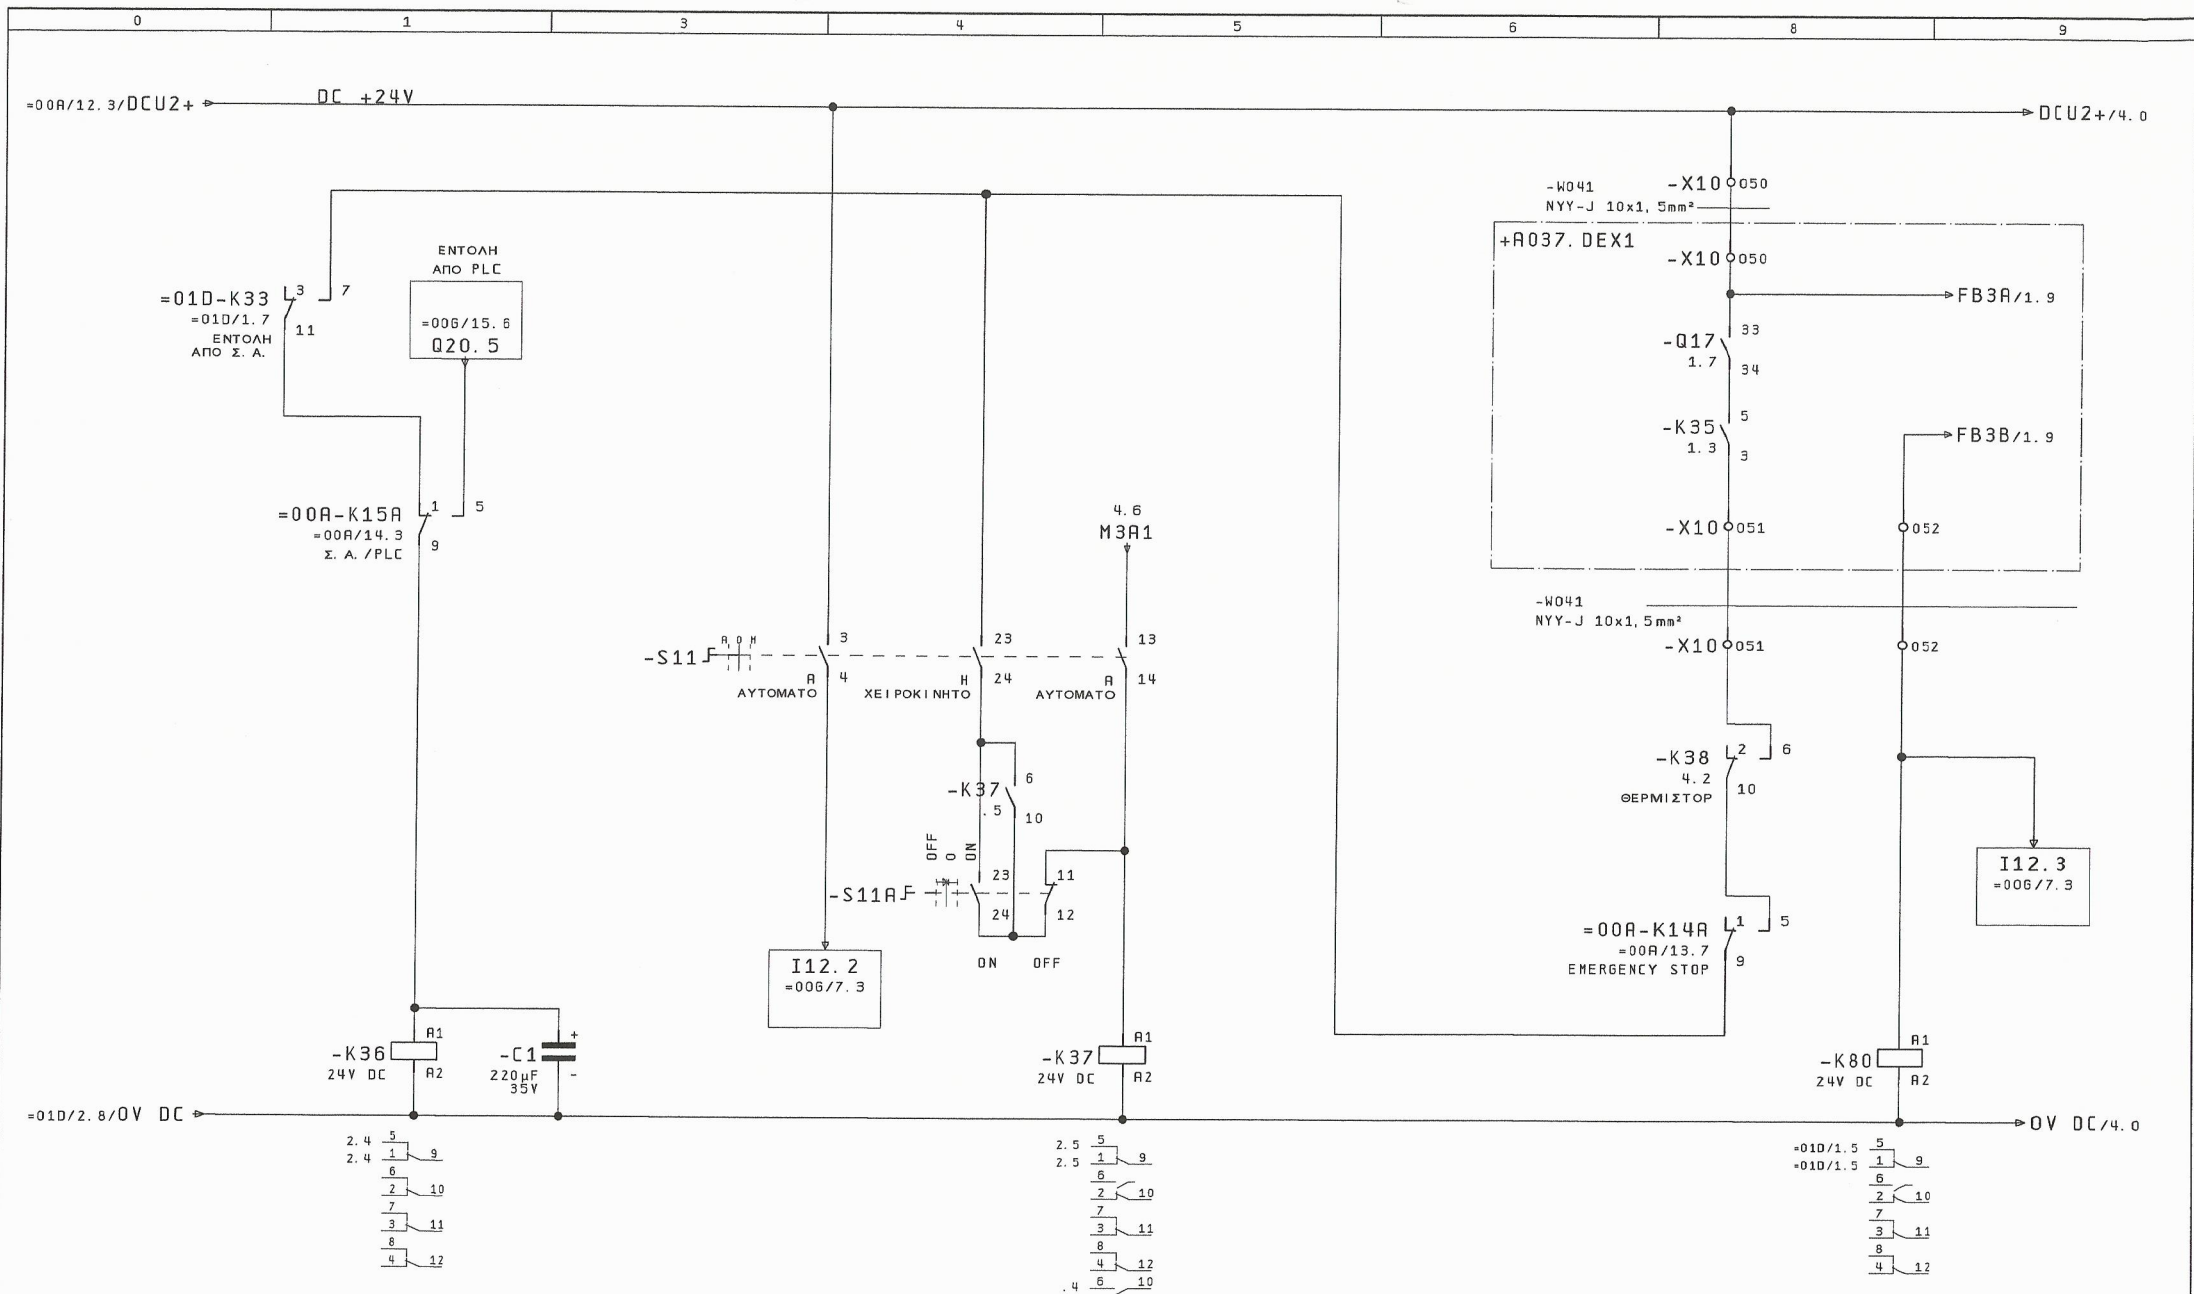


2				4			
ΕΝΤΟΛΗ ΛΕΙΤΟΥΡΓΙΑΣ (ΑΥΤΟΜΑΤΟ)				ΕΝΤΟΛΗ ΛΕΙΤΟΥΡΓΙΑΣ			
ΕΠΙΒΕΒΑΙΩΣΗ ΛΕΙΤΟΥΡΓΙΑΣ				ΕΠΙΒΕΒΑΙΩΣΗ ΛΕΙΤΟΥΡΓΙΑΣ			
Ημ/νία	19. Dec. 2015	ΚΑΤΑΣΚΕΥΗ ΑΝΤΛΙΟΣΤΑΣΙΟΥ	ΓΡΑΦΕΙΟ Η/Μ ΜΕΛΕΤΩΝ ΚΑΝΑΤΑΚΗΣ-ΚΟΥΚΛΑΚΗΣ ΔΑΣΚΑΛΟΓΙΑΝΝΗ 43 ΧΑΝΙΑ - ΚΡΗΤΗ ΤΗΛ : 28210 52532	ΕΝΤΟΛΗ ΛΕΙΤΟΥΡΓΙΑΣ ΚΥΡΙΑΣ ΑΝΤΛΙΑΣ 1 ΔΕΞΑΜΕΝΗΣ Νο 1		ΑΡΙΘΜΟΣ ΣΧΕΔΙΟΥ : A037	
Μελέτη	ΚΑΝΑΤΑΚΗΣ ΗΛ.	ΛΥΜΑΤΩΝ ΣΕ ΘΕΣΗ ΚΑΘΙΑΝΑ Δ. Ε. ΑΚΡΩΤΗΡΙΟΥ				= D1H01 +R037. AUTO	
Σχεδ/ση	ΚΟΥΚΛΑΚΗΣ Κ.					Σελ. : 3	
Μεταβολές	Ημέρα	Όνομα	Εγκρίση	Πρώτυπο φόρμας		Από : 4	
				ΚΟΥΚ2			

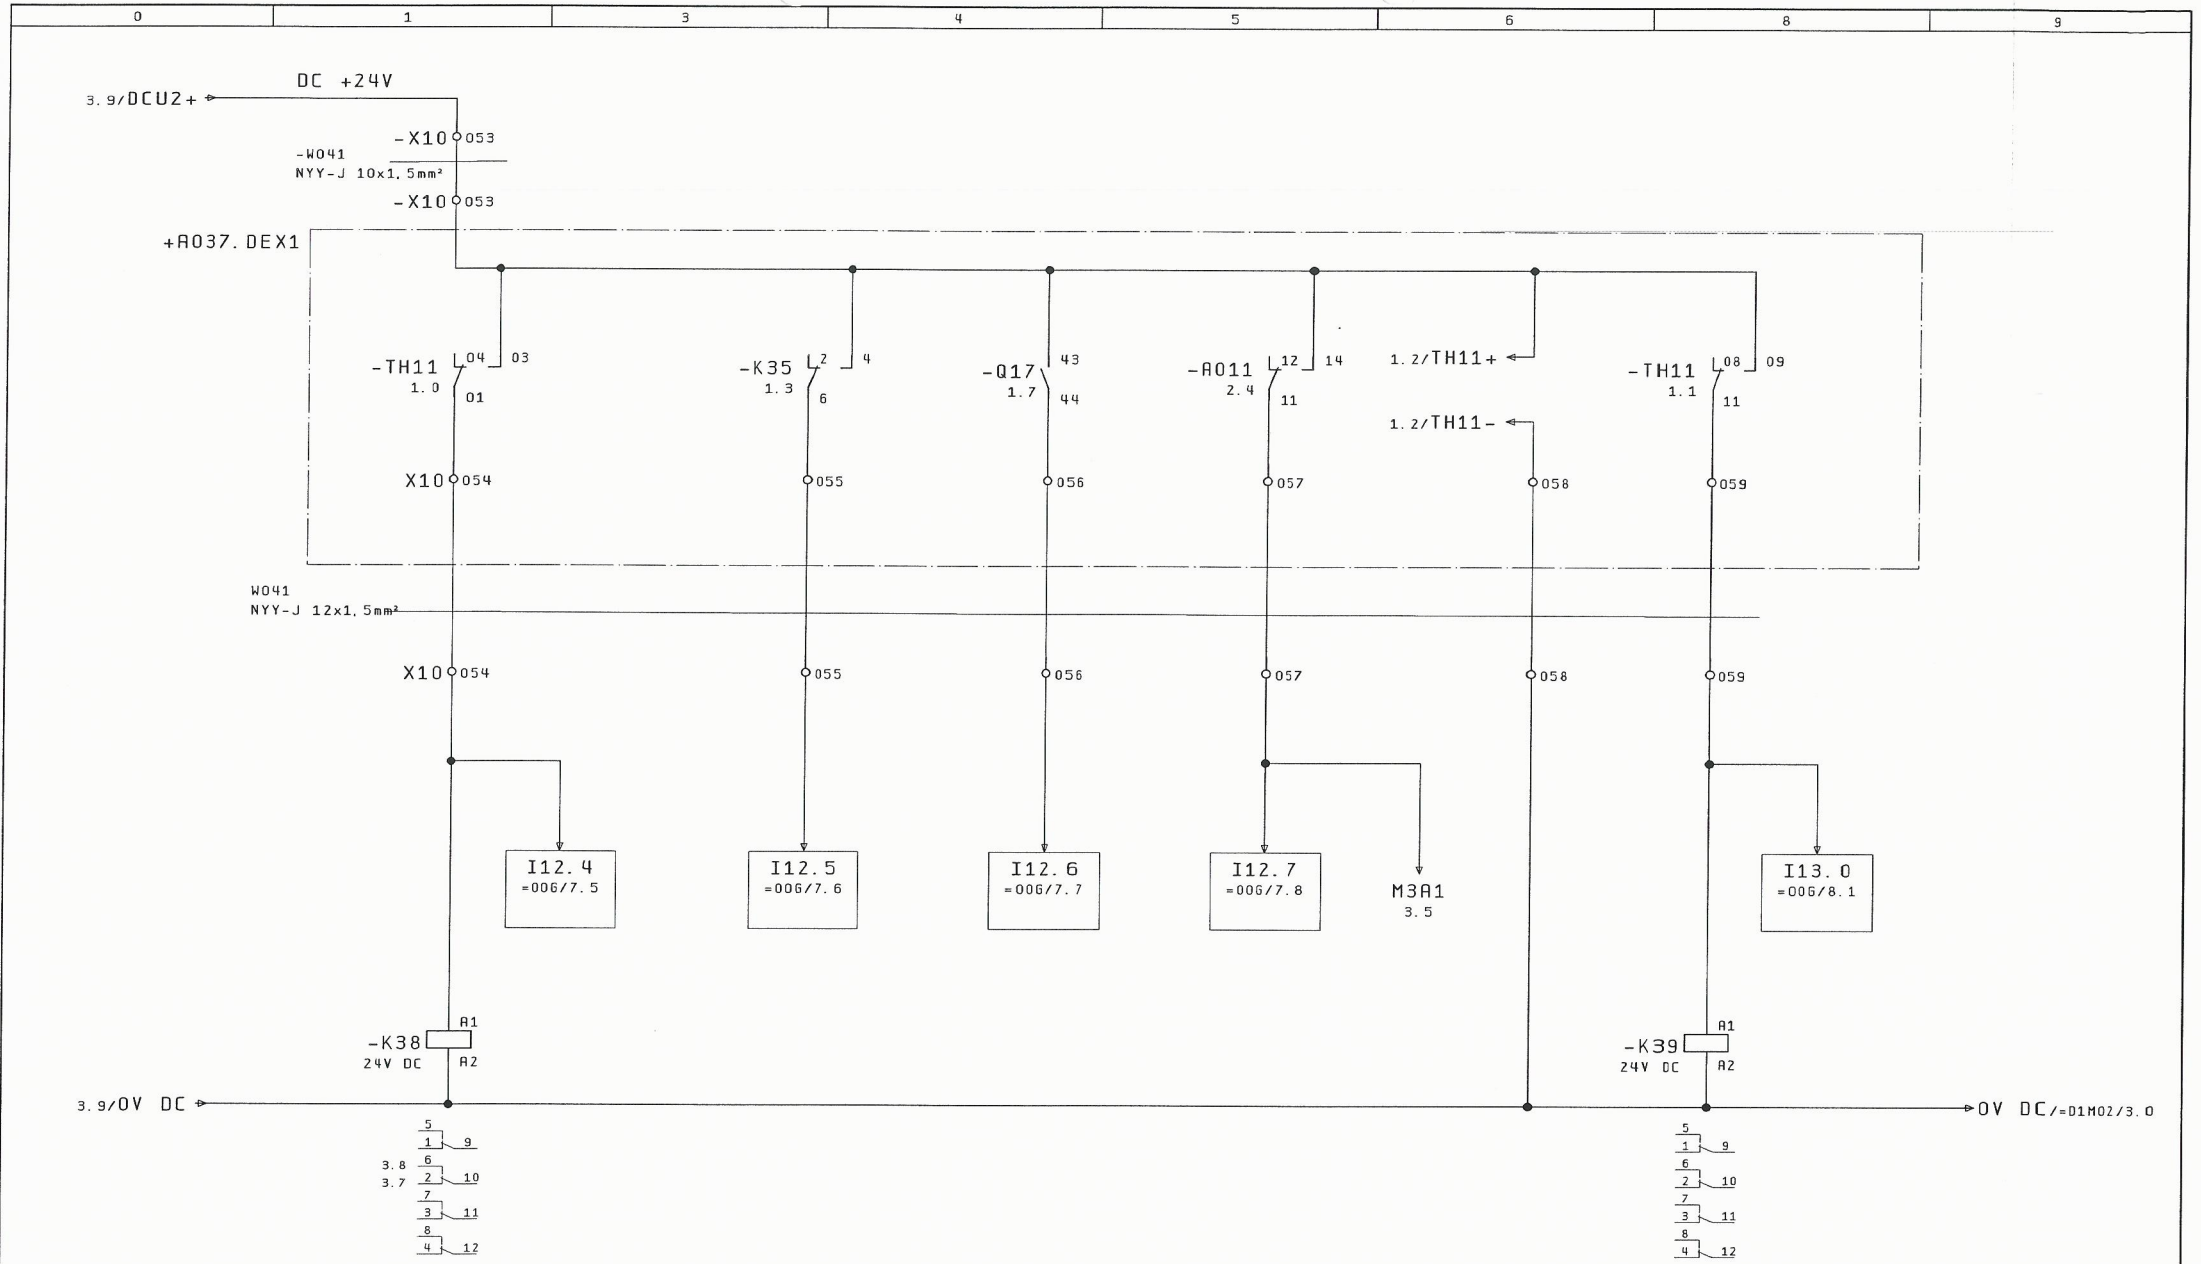


3		ΘΕΡΜΙΣΤΟΡ		ΥΠΑΡΞΗ ΤΑΣΗΣ		ΔΙΑΚΟΠΤΗΣ ΙΣΧΥΟΣ		ΕΠΙΤΗΡΗΣΗ ΞΗΡΑΣ ΔΕΙΤΟΥΡΓΙΑΣ		ΕΙΣΡΟΗ ΝΕΡΟΥ ΣΕ ΛΑΔΙΑ ΑΝΤΛΙΑΣ		=D1M02/1	
		Ημ/ν ια		26. Nov. 2015		ΚΑΤΑΣΚΕΥΗ ΑΝΤΛΙΟΣΤΑΣΙΟΥ		ΓΡΑΦΕΙΟ Η/Μ ΜΕΛΕΤΩΝ		ΑΡΙΘΜΟΣ ΣΧΕΔΙΟΥ : A037		= D1M01	
		Μελέτη		ΚΑΝΑΤΑΚΗΣ ΗΛ.		ΛΥΜΑΤΩΝ ΣΕ ΘΕΣΗ ΚΑΘΙΑΝΑ		ΚΑΝΑΤΑΚΗΣ-ΚΟΥΚΛΑΚΗΣ		= A037. AUTO			
		Σχεδ/ση		ΚΟΥΚΛΑΚΗΣ Κ.		Δ. Ε. ΑΚΡΟΤΗΡΙΟΥ		ΔΑΣΚΑΛΟΓΙΑΝΝΗ 43					
								ΧΑΝΙΑ - ΚΡΗΤΗ					
								ΤΗΛ : 28210 52532					
Μεταβολές		Ημέρα		Όνομα		Εγκρίση		ΕΡPLAN		ΣΗΜΑΤΑ ΕΛΕΓΧΟΥ		Σελ. : 4	
						Πρότυπο φόρμας		ΚΟΥΚ2		ΚΥΡΙΑΣ ΑΝΤΛΙΑΣ 1		Από : 4	
										ΔΕΞΑΜΕΝΗΣ Νο 1			

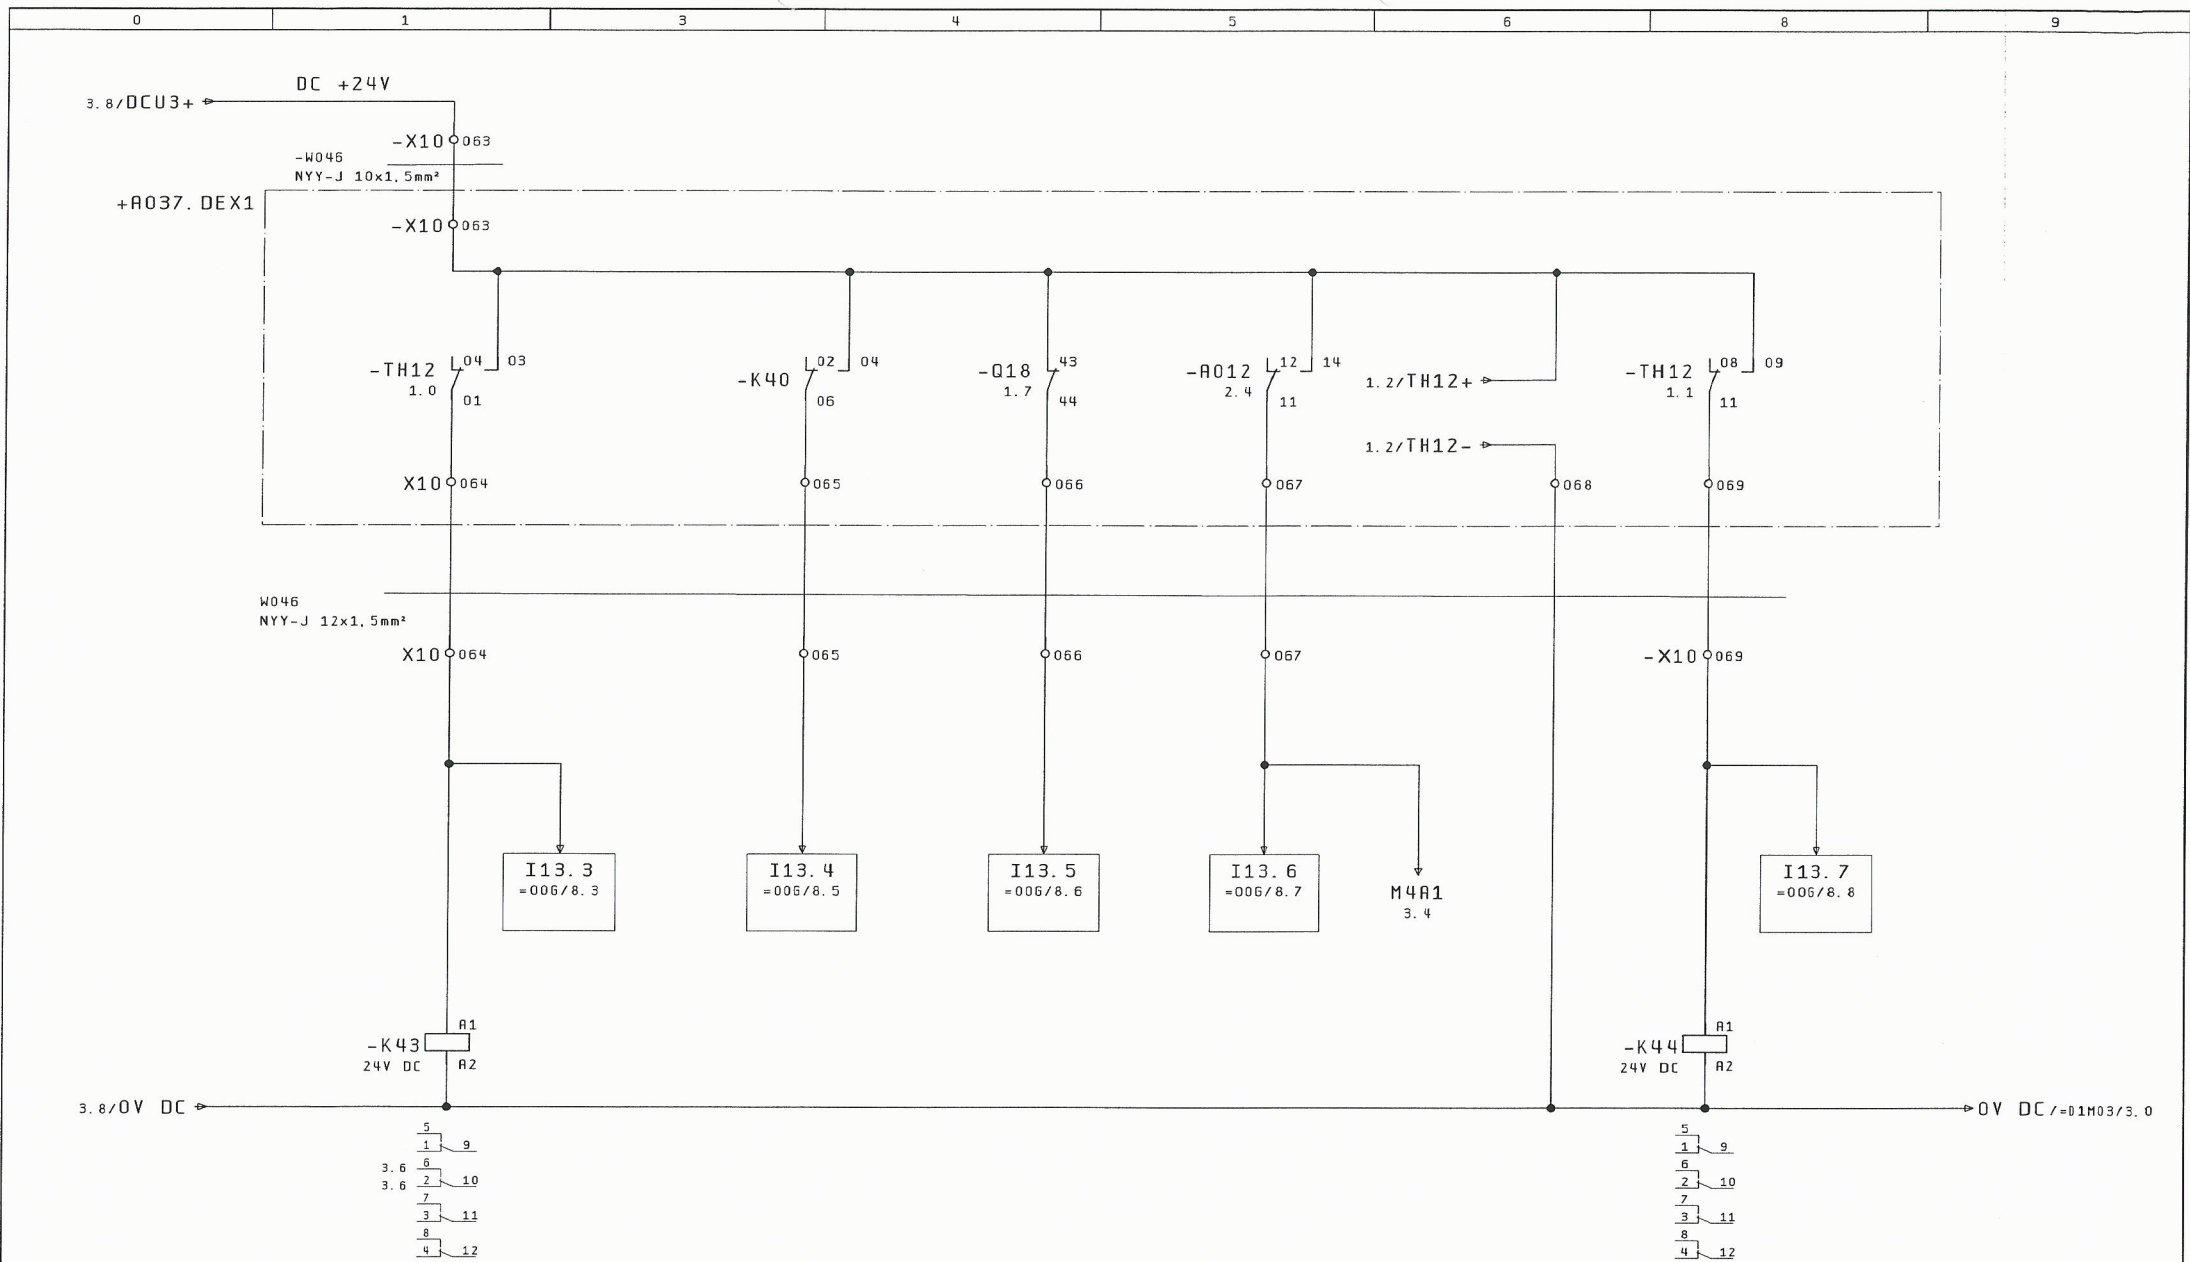

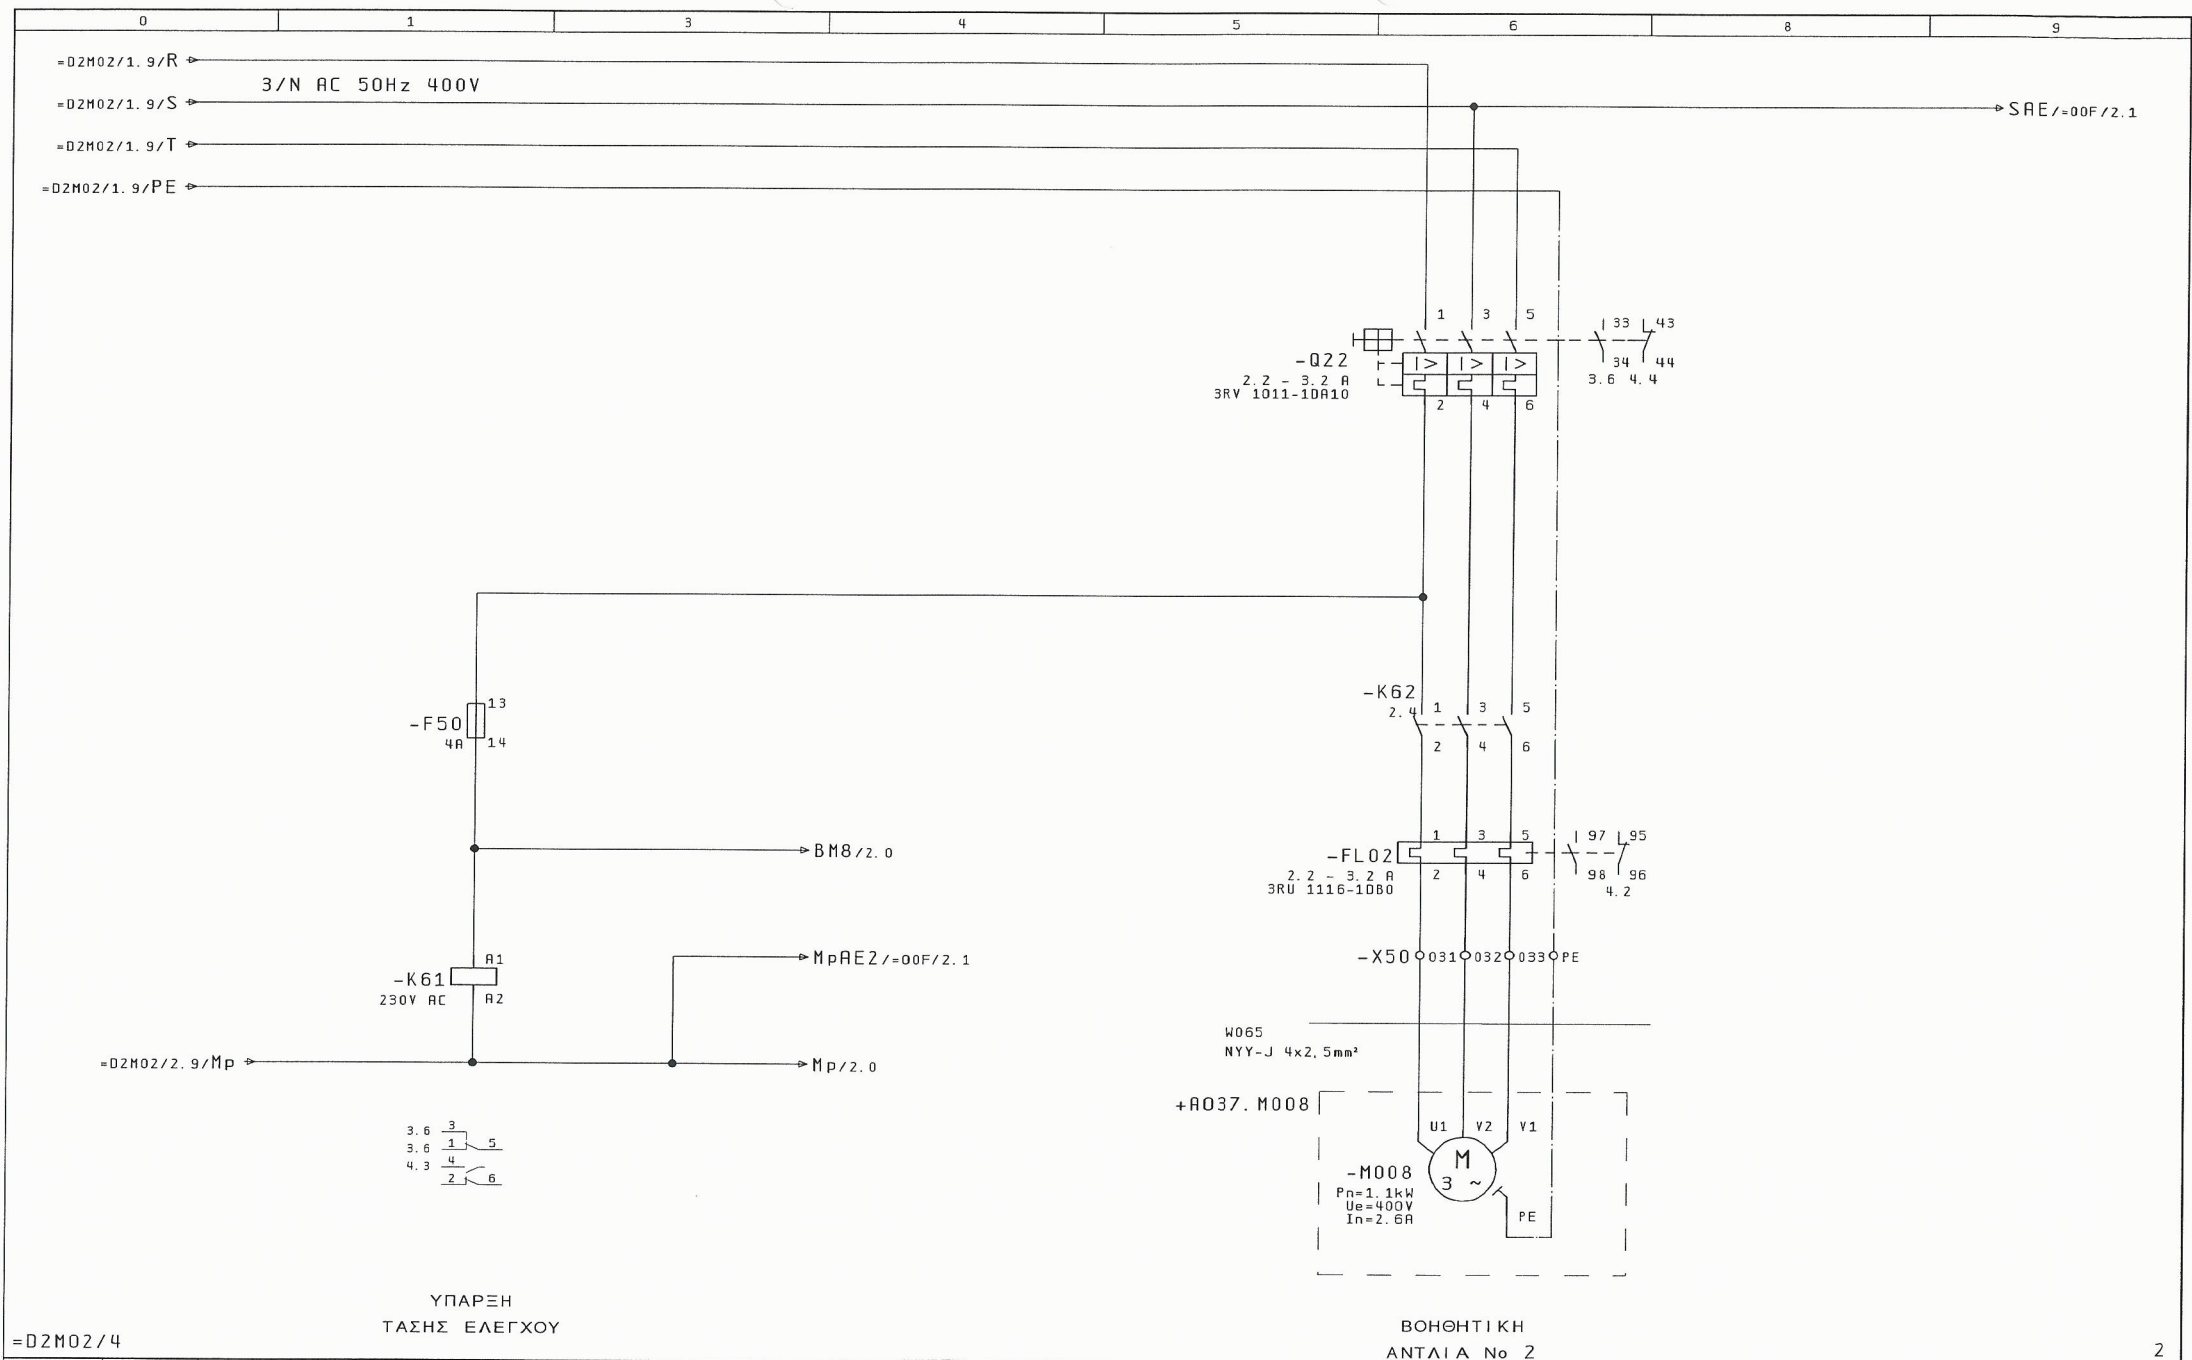

3			ΘΕΡΜΙΣΤΟΡ		ΥΠΑΡΞΗ ΤΑΣΗΣ		ΔΙΑΚΟΠΤΗΣ ΙΣΧΥΟΣ		ΕΠΙΤΗΡΗΣΗ ΞΗΡΑΣ ΔΕΙΤΟΥΡΓΙΑΣ		ΕΙΣΡΟΗ ΝΕΡΟΥ ΣΕ ΛΑΔΙΑ		=D1M03/1	
			ΕΛΕΓΧΟΥ								ΑΝΤΛΙΑΣ			
			Ημ/νία		26. Nov. 2015		ΚΑΤΑΣΚΕΥΗ ΑΝΤΙΟΣΤΑΣΙΟΥ		ΓΡΑΦΕΙΟ Η/Μ ΜΕΛΕΤΩΝ		ΣΗΜΑΤΑ ΕΛΕΓΧΟΥ		ΑΡΙΘΜΟΣ ΣΧΕΔΙΟΥ : A037	
			Μελέτη		ΚΑΝΑΤΑΚΗΣ ΗΛ.		ΛΥΜΑΤΩΝ ΣΕ ΘΕΣΗ ΚΑΘΙΑΝΑ		ΚΑΝΑΤΑΚΗΣ-ΚΟΥΚΛΑΚΗΣ		ΚΥΡΙΑΣ ΑΝΤΛΙΑΣ 2		=D1M02	
			Σχεδ/ση		ΚΟΥΚΛΑΚΗΣ Κ.		Δ. Ε. ΑΚΡΟΤΗΡΙΟΥ		ΔΑΣΚΑΛΟΓΙΑΝΝΗ 43		ΔΕΞΑΜΕΝΗΣ Νο 1		+A037. AUTO	
Μεταβολές			Ημέρα		Ονομα		Εγκρίση		Πρώτοπο φόρμας		ΚΟΥΚ2		Σελ. : 4	
													Από : 4	

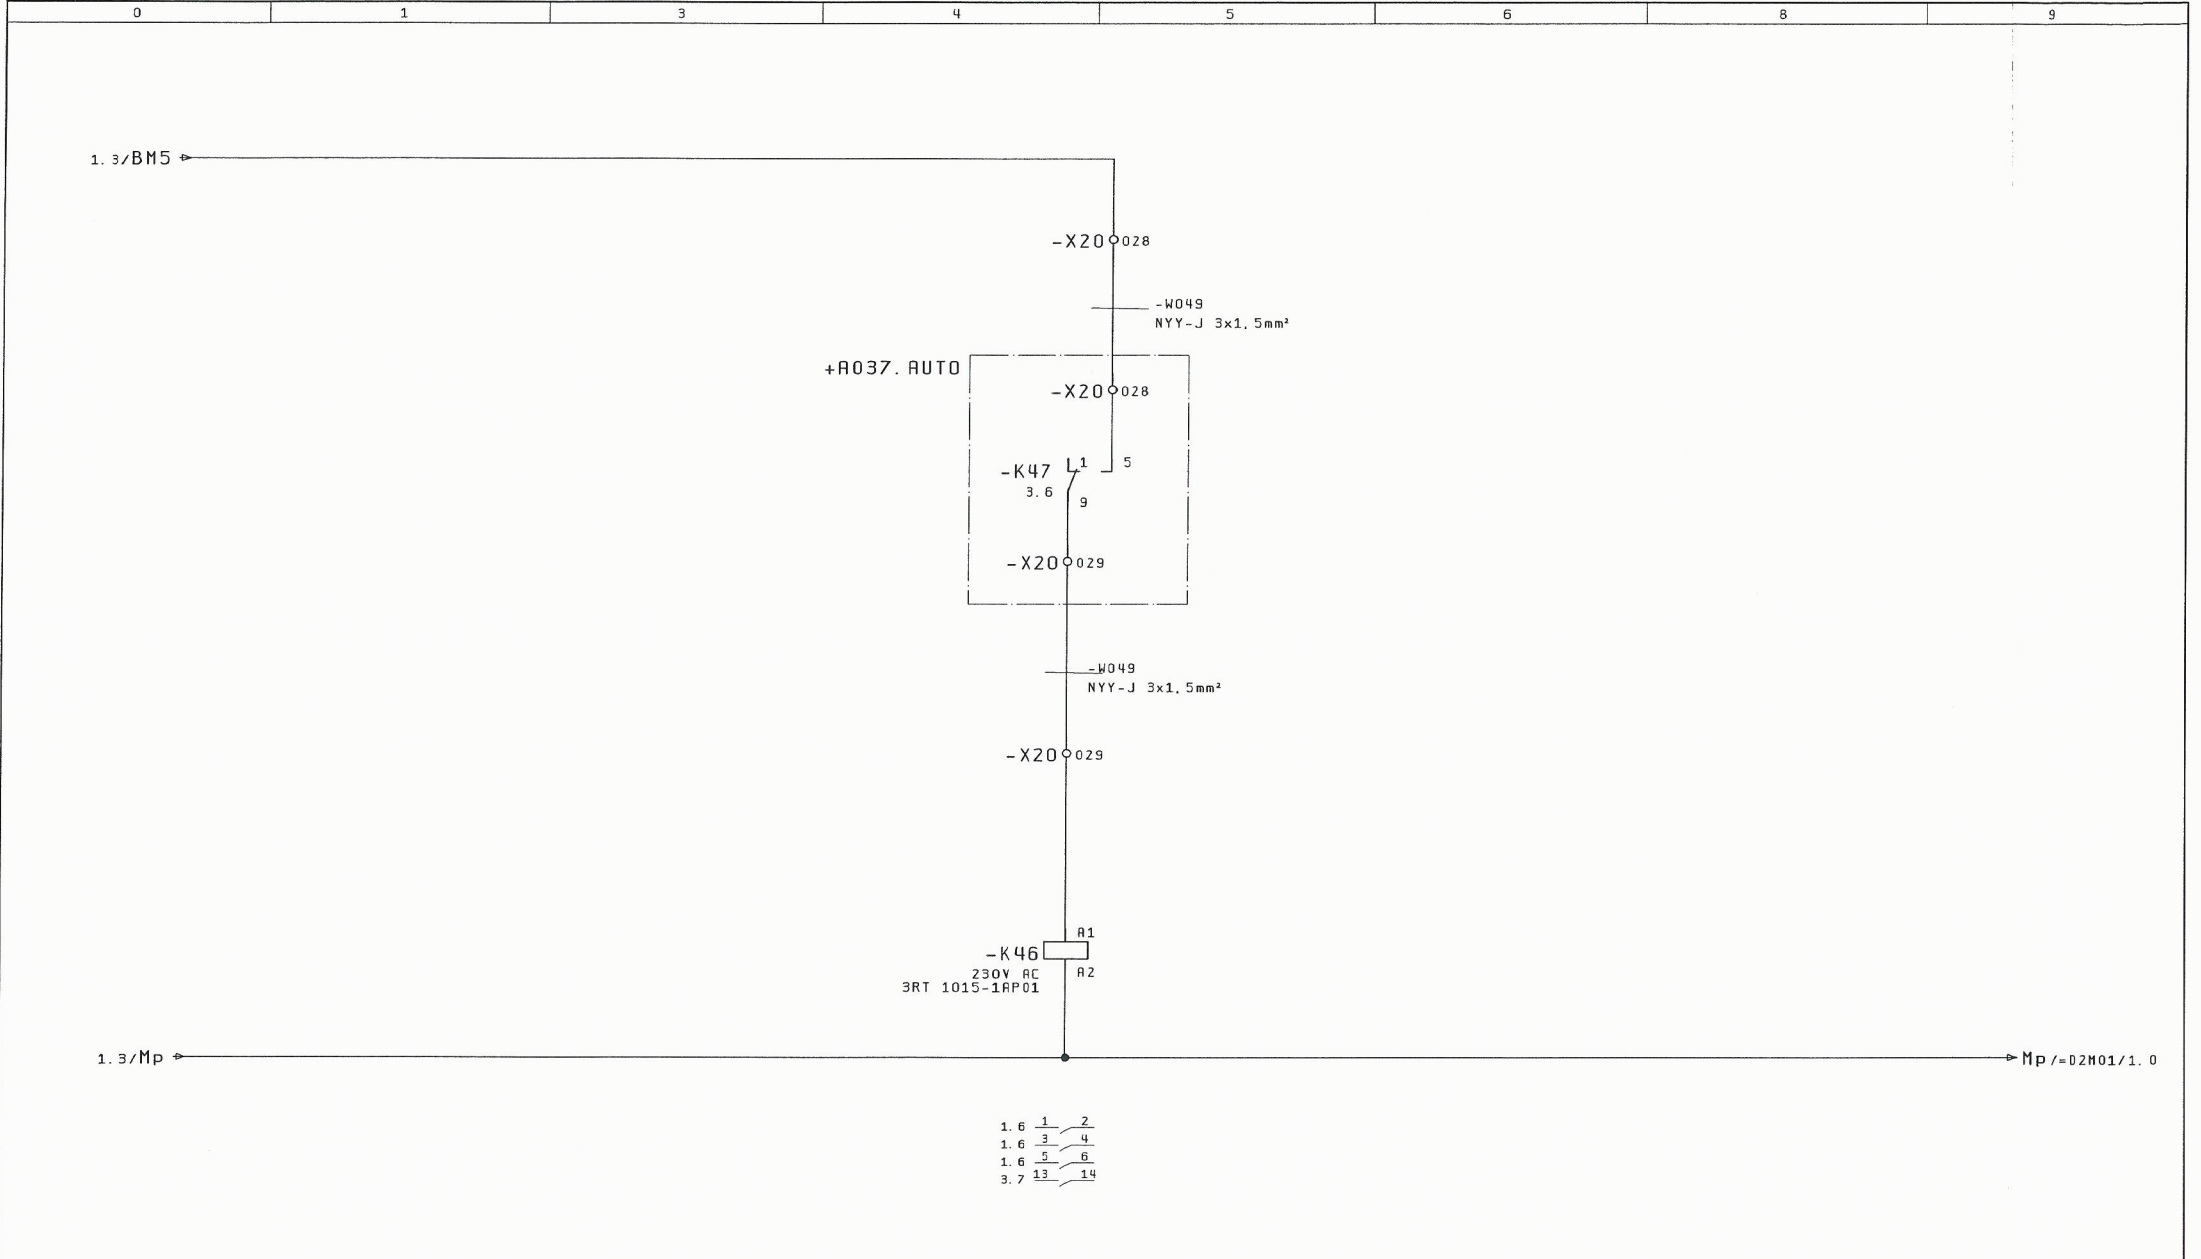



		Ημ/νία	13. Dec. 2015	ΚΑΤΑΣΚΕΥΗ ΑΝΤΛΙΟΣΤΑΣΙΟΥ			ΓΡΑΦΕΙΟ Η/Μ ΜΕΛΕΤΩΝ ΚΑΝΑΤΑΚΗΣ-ΚΟΥΚΛΑΚΗΣ ΔΑΣΚΑΛΟΓΙΑΝΝΗ 43 ΧΑΝΙΑ - ΚΡΗΤΗ ΤΗΛ : 28210 52532	ΕΛΕΓΧΟΣ ΚΥΚΛΩΜΑΤΟΣ ΙΣΧΥΟΣ ΒΟΗΘΗΤΙΚΗΣ ΑΝΤΛΙΑΣ 2 ΣΤΡΑΓΓΙΔΙΩΝ	ΑΡΙΘΜΟΣ ΣΧΕΔΙΟΥ : A037		= D2M03
		Μελέτη	ΚΑΝΑΤΑΚΗΣ ΗΛ.	ΛΥΜΑΤΩΝ ΣΕ ΘΕΣΗ ΚΑΘΙΑΝΑ					+ R037. DEX2		
		Σχεδ/ση	ΚΟΥΚΛΑΚΗΣ Κ.	Δ. Ε. ΑΚΡΩΤΗΡΙΟΥ							
Μεταβολές	Ημέρα	Όνομα	Εγκρίση		Πρώτο φάσμα	KOUK2	EPLAN			Σελ. : 1	
										Από : 4	




ΑΠ' ΕΥΘΕΙΑΣ
ΕΚΚΙΝΗΣΗ

1										3									
				Ημ/νία		26. Nov. 2015		ΚΑΤΑΣΚΕΥΗ ΑΝΤΙΟΙΣΤΑΣΙΟΥ				ΓΡΑΦΕΙΟ Η/Μ ΜΕΛΕΤΩΝ ΚΑΝΑΤΑΚΗΣ-ΚΟΥΚΛΑΚΗΣ ΔΑΣΚΑΛΟΓΙΑΝΝΗ 43 ΧΑΝΙΑ - ΚΡΗΤΗ ΤΗΛ : 28210 52532		ΑΥΤΟΜΑΤΙΣΜΟΣ ΙΣΧΥΟΣ ΒΟΗΘΗΤΙΚΗΣ ΑΝΤΛΙΑΣ 1 ΣΤΡΑΓΓΙΔΙΩΝ		ΑΡΙΘΜΟΣ ΣΧΕΔΙΟΥ : A037		= D1M03	
				Μελέτη		ΚΑΝΑΤΑΚΗΣ ΗΛ.		ΛΥΜΑΤΩΝ ΣΕ ΘΕΣΗ ΚΑΘΙΑΝΑ								+ R037. DEX1			
				Σχεδ/ση		ΚΟΥΚΛΑΚΗΣ Κ.		Δ. Ε. ΑΚΡΩΤΗΡΙΟΥ											
Μεταβολές		Ημέρα		Όνομα		Εγκρίση		Πρότυπο φόρμας		KOUK2						Σελ. : 2			
																Από : 4			

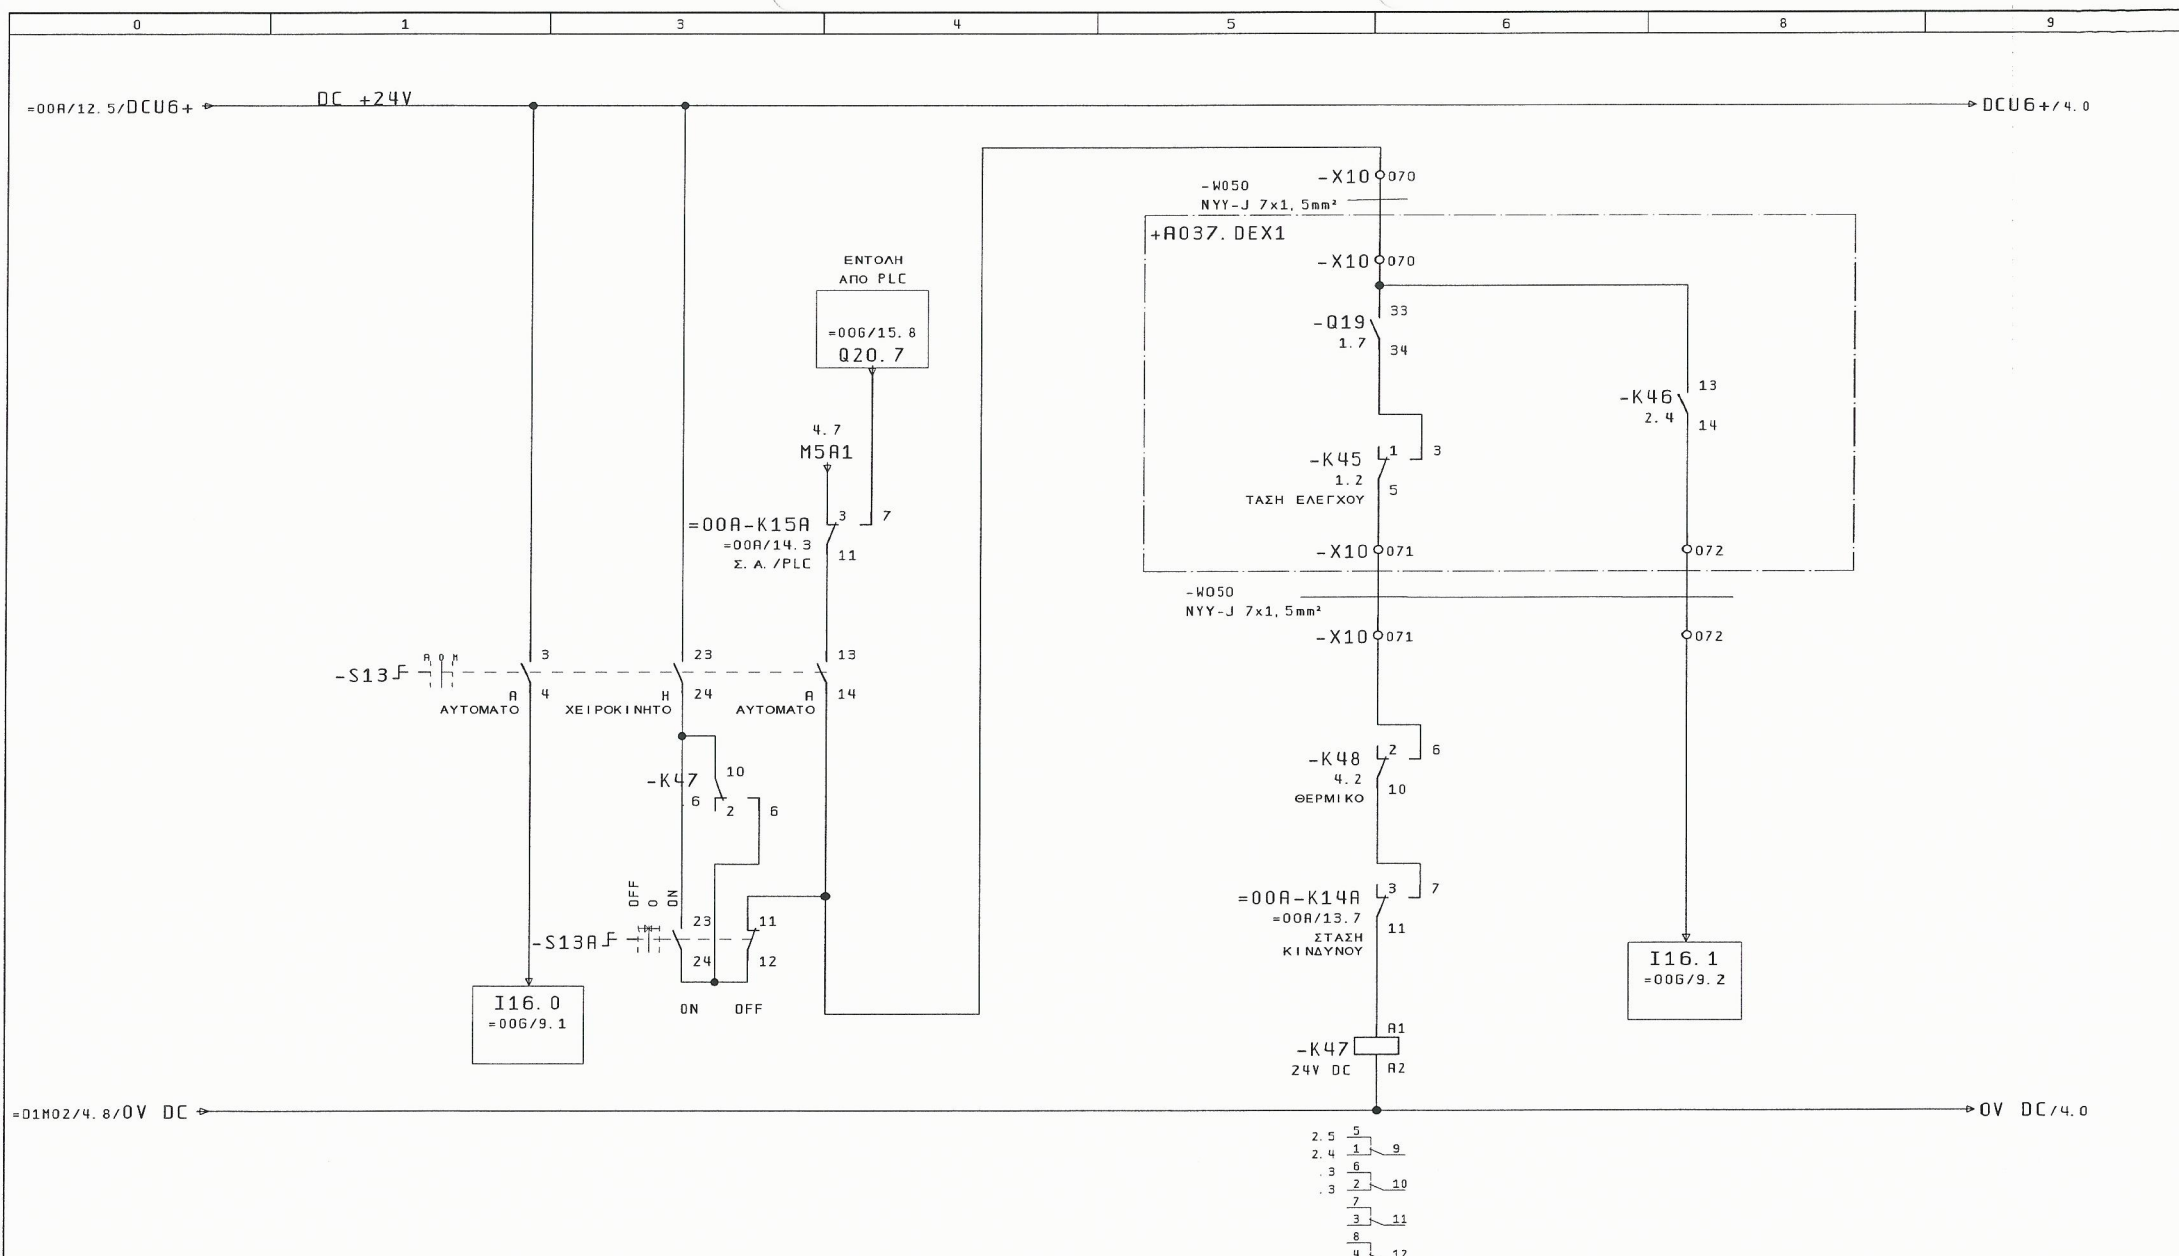

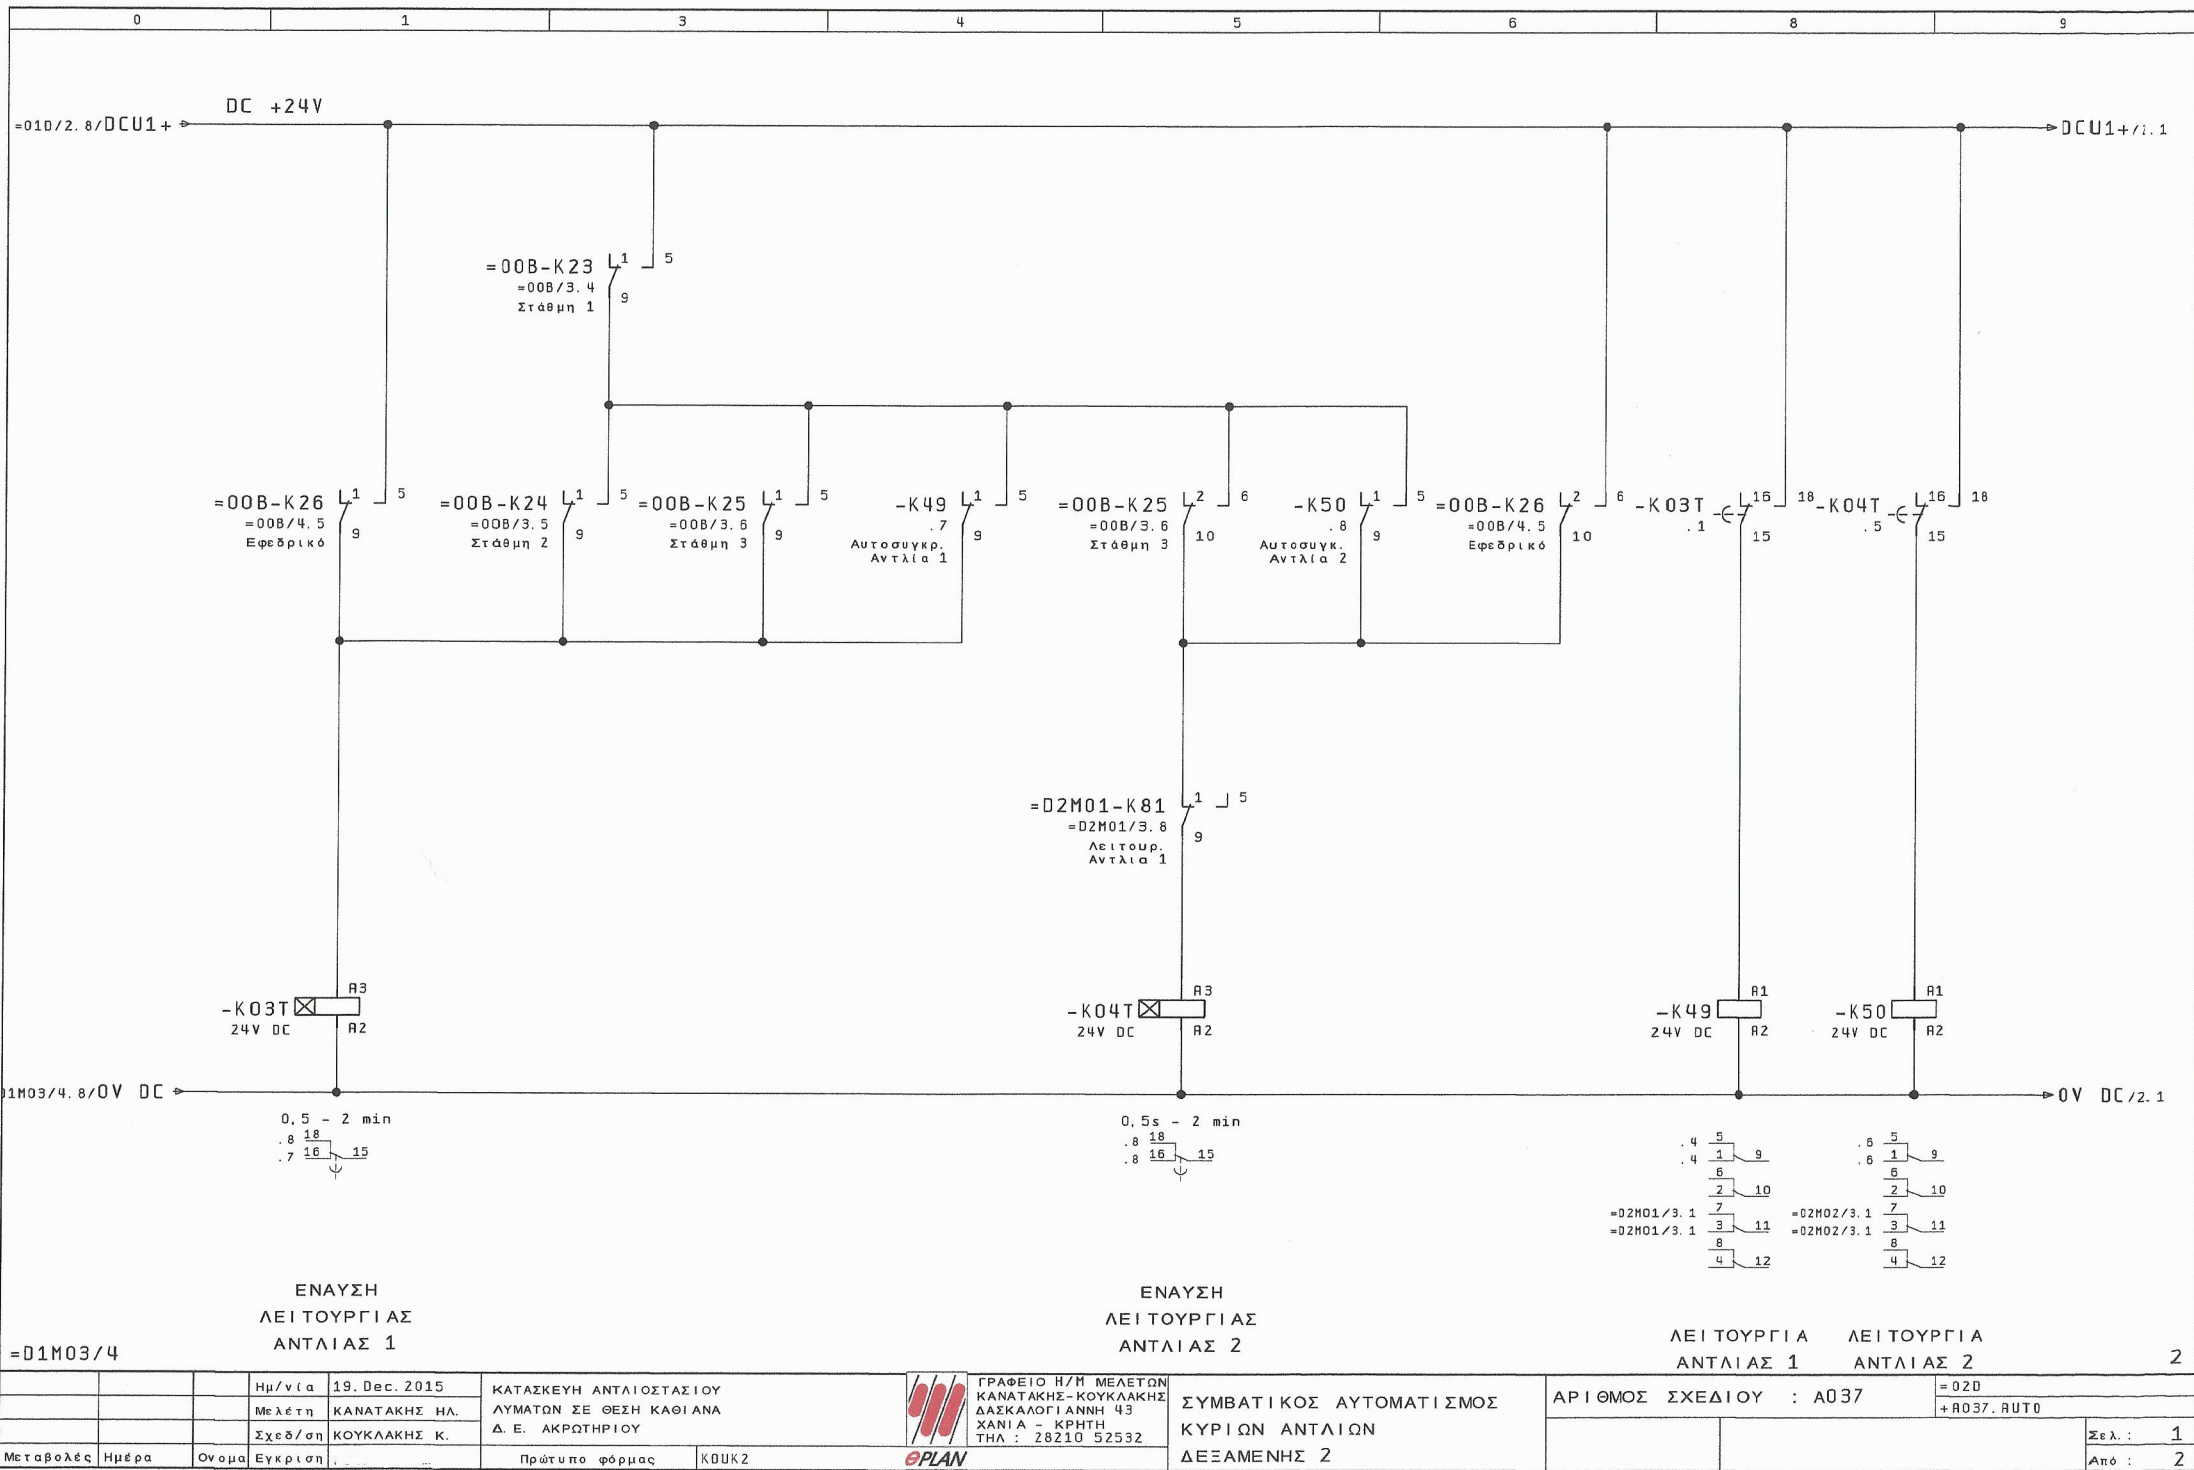

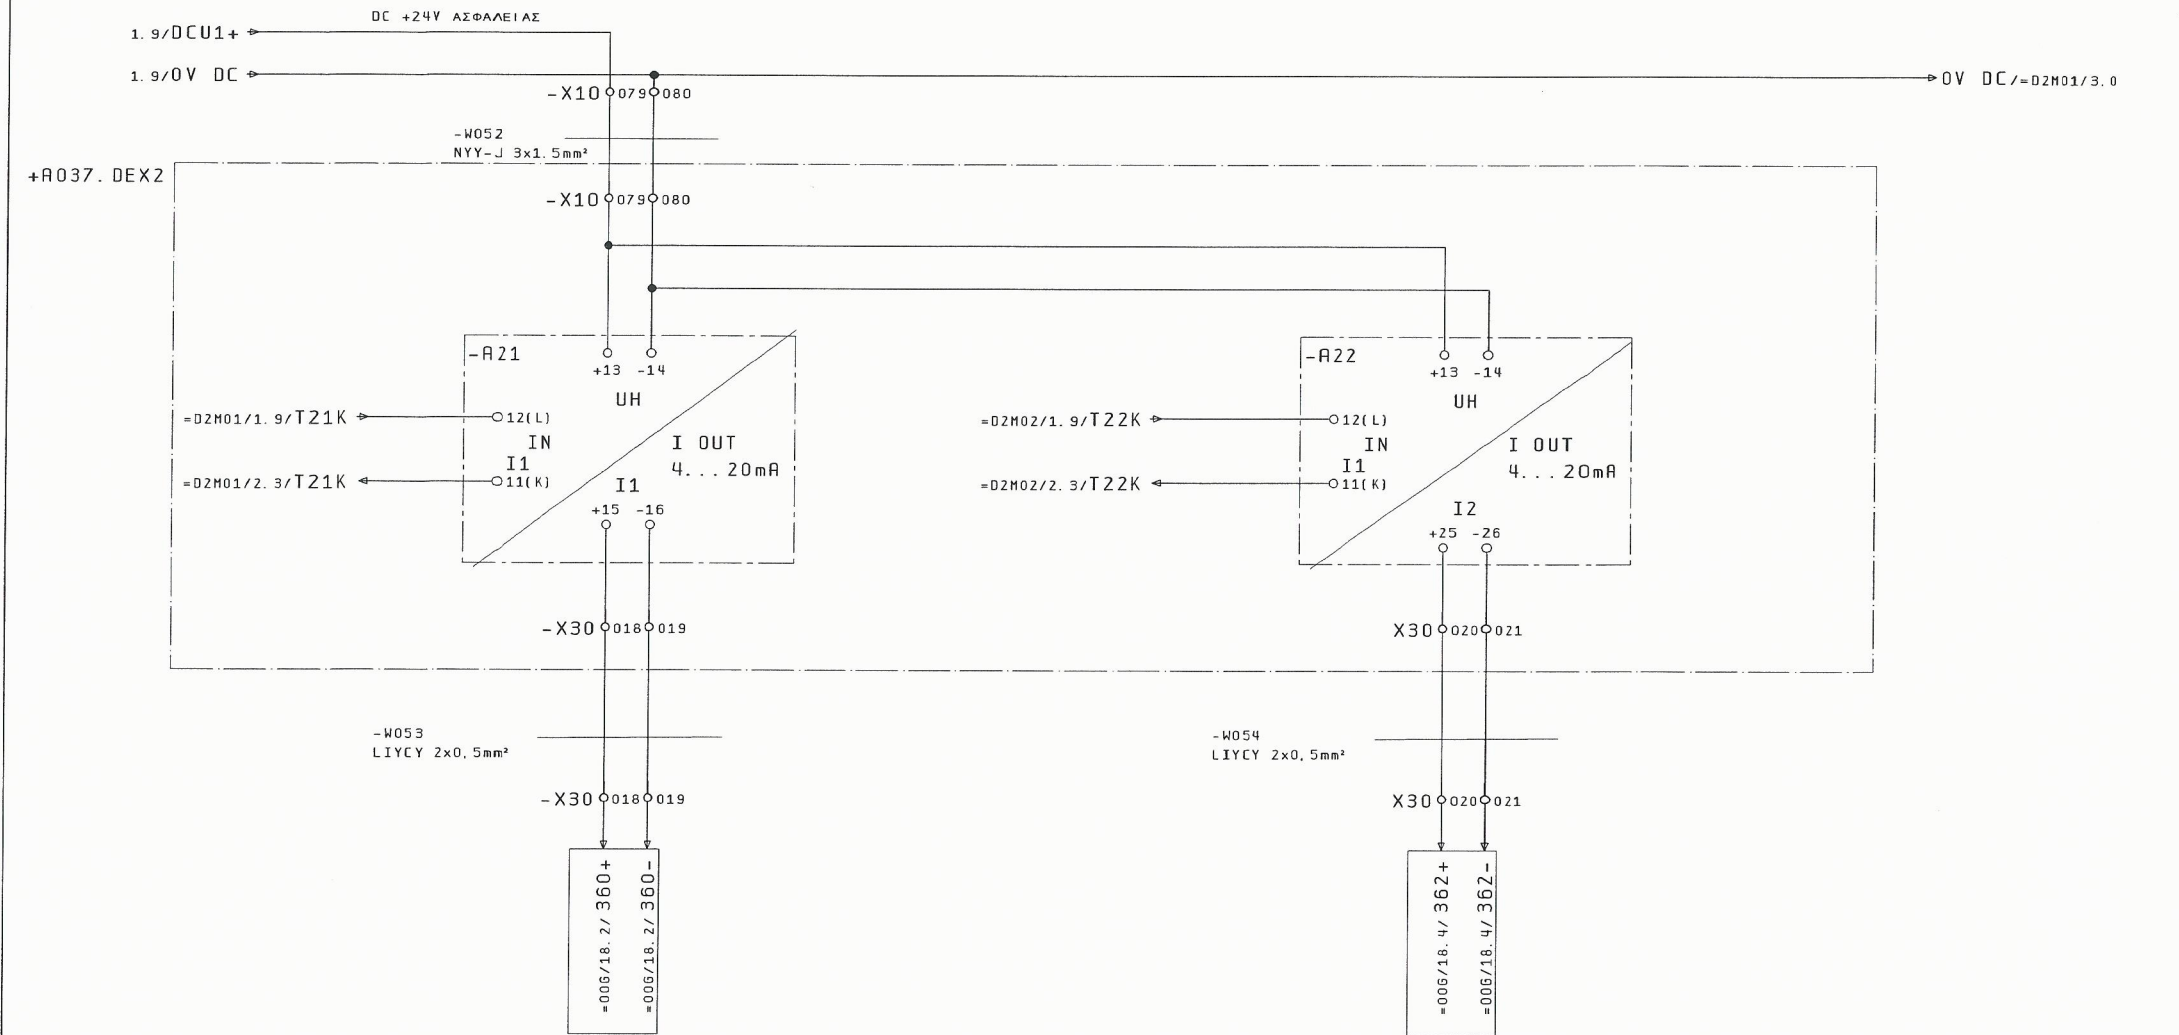


ΜΕΤΡΗΣΗ
ΡΕΥΜΑΤΟΣ
ΦΑΣΗΣ Α
ΑΝΤΛΙΑΣ 1
ΔΕΞΑΜΕΝΗΣ 2

ΜΕΤΡΗΣΗ
ΡΕΥΜΑΤΟΣ
ΦΑΣΗΣ Α
ΑΝΤΛΙΑΣ 2
ΔΕΞΑΜΕΝΗΣ 2


=D2M01/1

1	Μεταβολές	Ημέρα	Όνομα	Εγκρίση	26. Nov. 2015	ΚΑΤΑΣΚΕΥΗ ΑΝΤΛΙΟΣΤΑΣΙΟΥ ΛΥΜΑΤΩΝ ΣΕ ΘΕΣΗ ΚΑΘΙΑΝΑ Δ. Ε. ΑΚΡΟΤΗΡΙΟΥ	ΓΡΑΦΕΙΟ Η/Μ ΜΕΛΕΤΩΝ ΚΑΝΑΤΑΚΗΣ-ΚΟΥΚΛΑΚΗΣ ΔΑΣΚΑΛΟΓΙΑΝΝΗ 43 ΧΑΝΙΑ - ΚΡΗΤΗ ΤΗΛ : 28210 52532	ΜΕΤΡΗΣΗ ΡΕΥΜΑΤΟΣ ΦΑΣΗ Α ΑΝΤΛΙΩΝ 1-2 ΔΕΞΑΜΕΝΗΣ 2	ΑΡΙΘΜΟΣ ΣΧΕΔΙΟΥ : A037	= 020 +R037. AUTO	Σελ. : 2 Από : 2
---	-----------	-------	-------	---------	---------------	--	--	---	------------------------	----------------------	---------------------


[illegible]

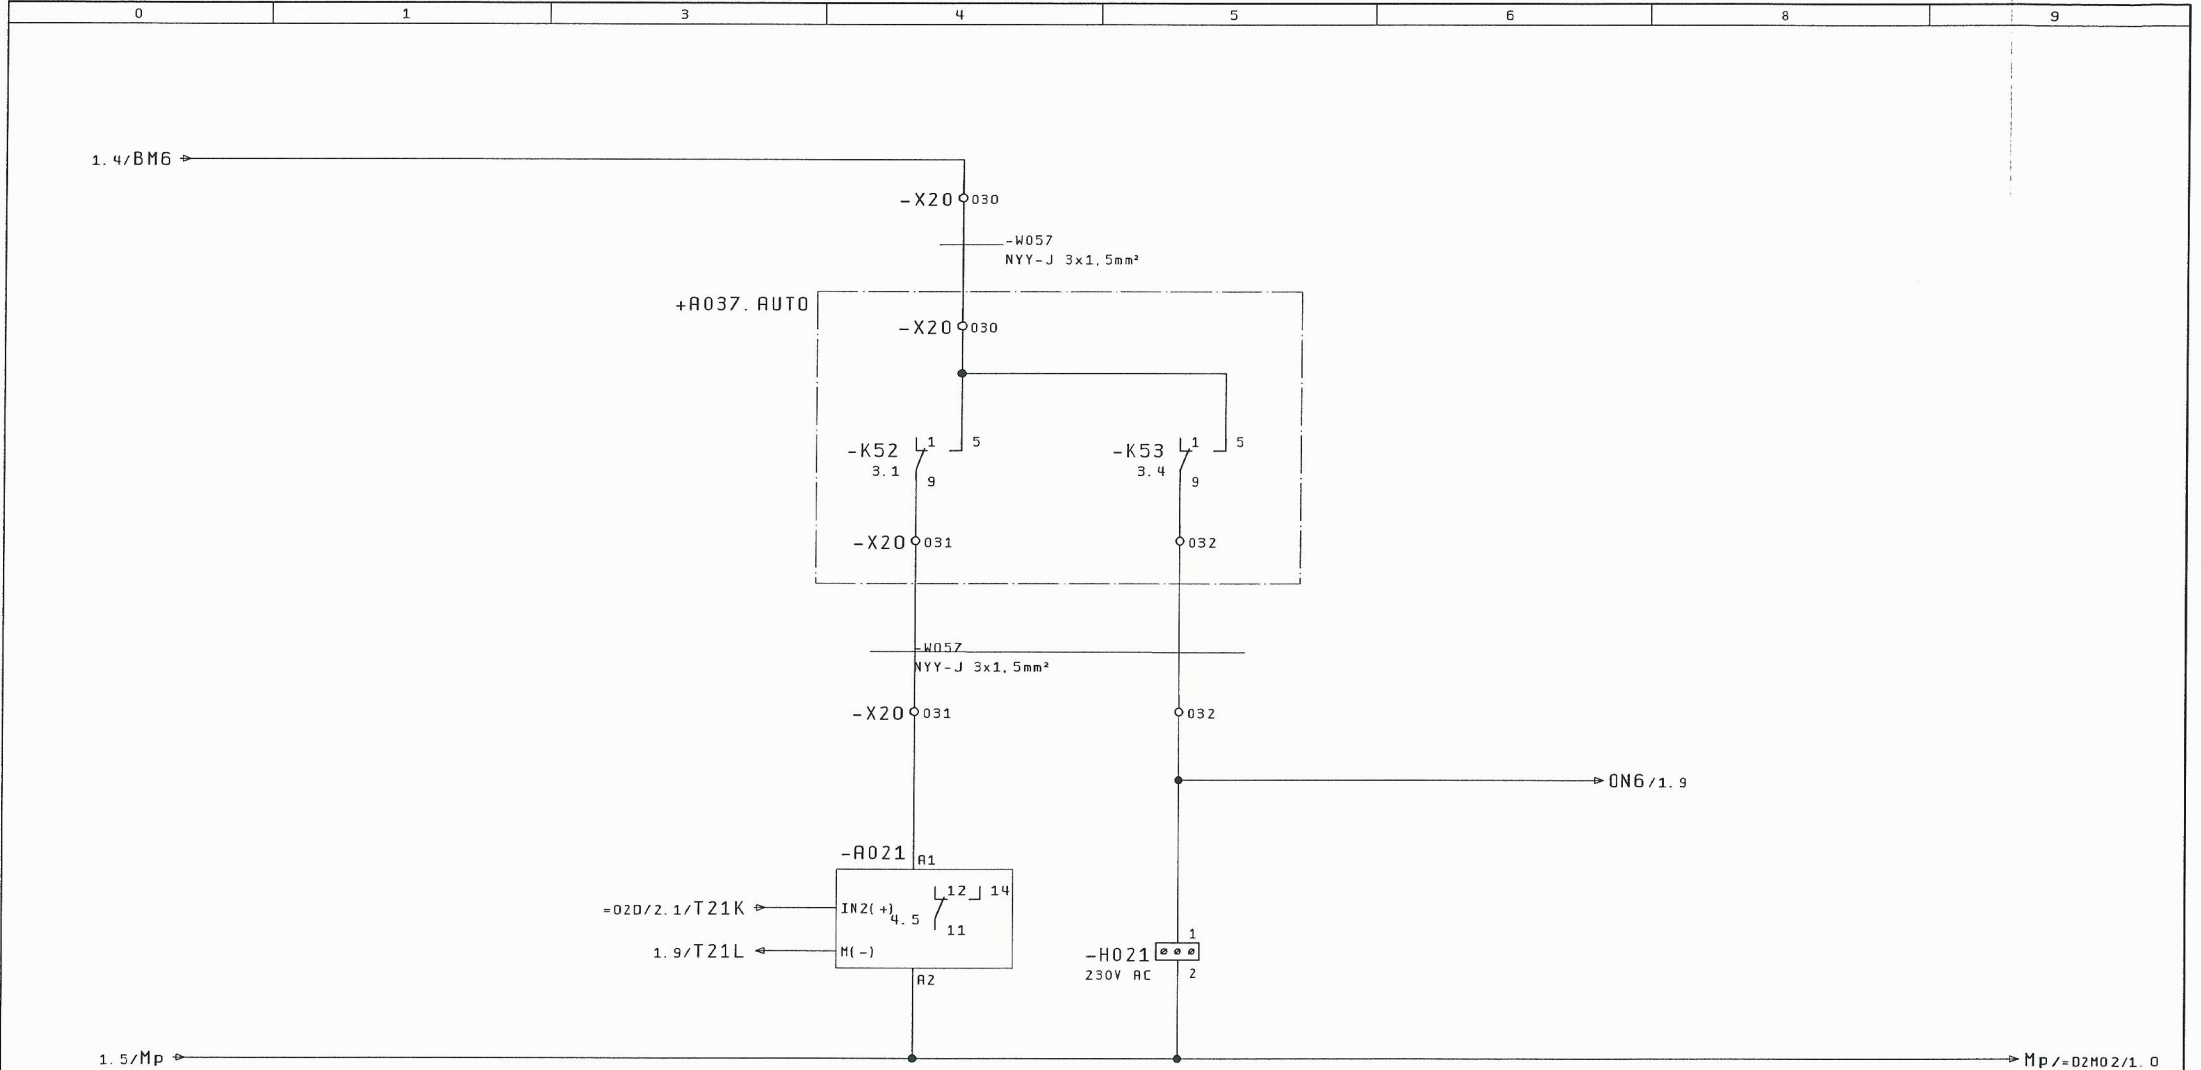

1										(ΞΗΡΑΣ ΛΕΙΤΟΥΡΓΙΑΣ)										3									
				Ημ/νία		26. Nov. 2015		ΚΑΤΑΣΚΕΥΗ ΑΝΤΛΙΟΣΤΑΣΙΟΥ ΛΥΜΑΤΩΝ ΣΕ ΘΕΣΗ ΚΑΘΙΑΝΑ Δ. Ε. ΑΚΡΟΤΗΡΙΟΥ						ΓΡΑΦΕΙΟ Η/Μ ΜΕΛΕΤΩΝ ΚΑΝΑΤΑΚΗΣ-ΚΟΥΚΛΑΚΗΣ ΔΑΣΚΑΛΟΓΙΑΝΝΗ 43 ΧΑΝΙΑ - ΚΡΗΤΗ ΤΗΛ : 28210 52532				ΑΥΤΟΜΑΤΙΣΜΟΣ ΛΕΙΤΟΥΡΓΙΑΣ ΚΥΡΙΑΣ ΑΝΤΛΙΑΣ 1 ΔΕΞΑΜΕΝΗΣ 2				ΑΡΙΘΜΟΣ ΣΧΕΔΙΟΥ : A037				= 02M01 + A037. DEX2			
				Μελέτη		ΚΑΝΑΤΑΚΗΣ ΗΛ.																				Σελ. : 2			
				Σχεδ/ση		ΚΟΥΚΛΑΚΗΣ Κ.																				Από : 4			
Μεταβολές		Ημέρα		Όνομα		Εγκρίση		Πρώτο φάσμα		ΚΟΥΚ2																			

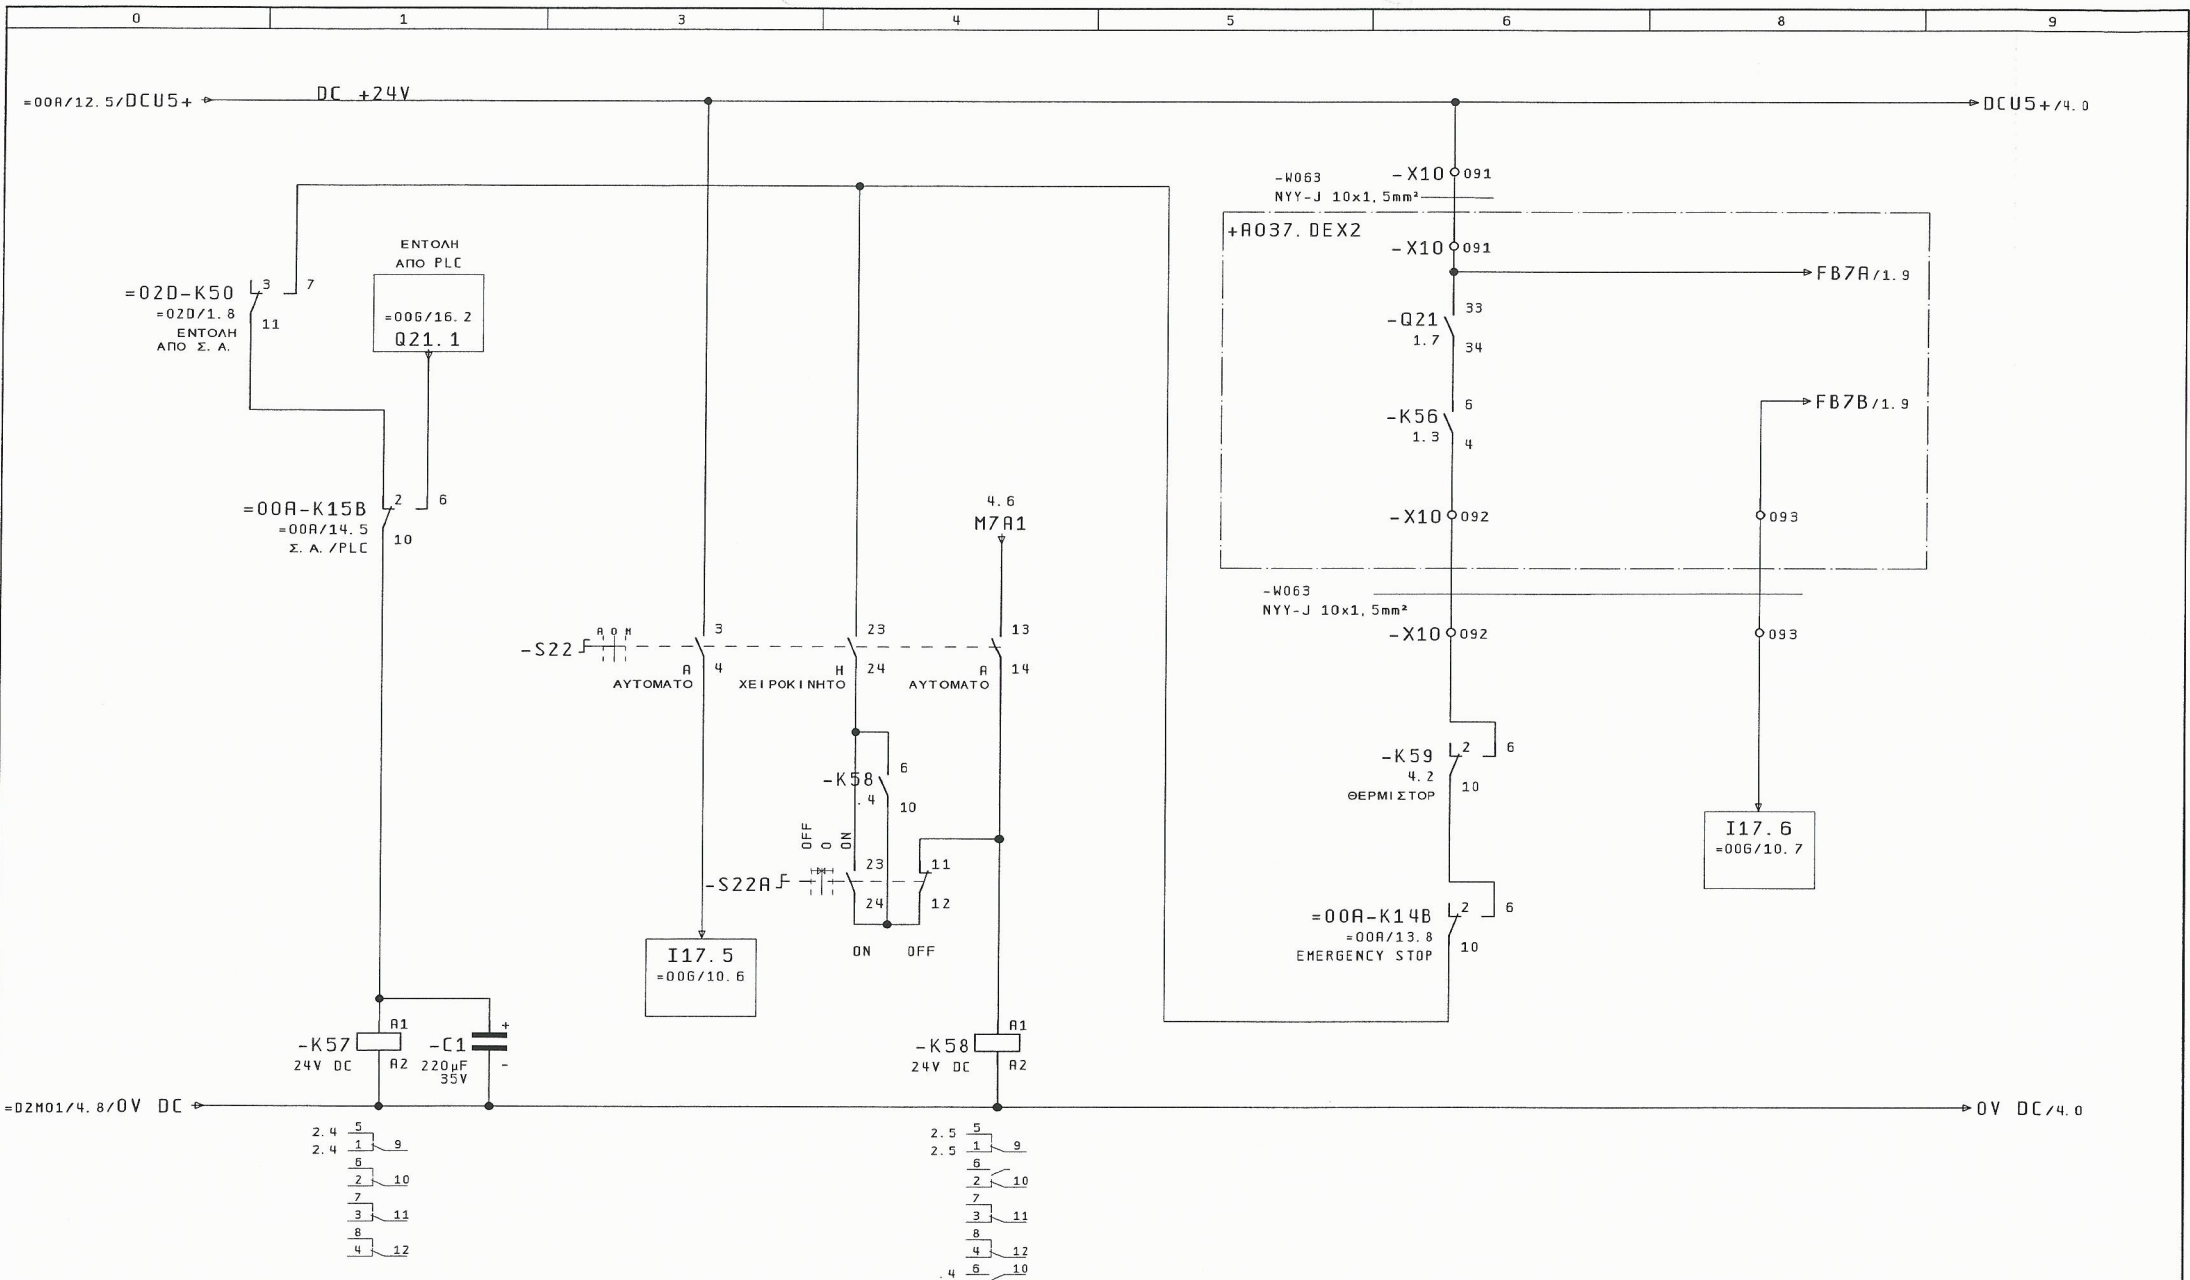

2				4			
ΕΝΤΟΛΗ ΛΕΙΤΟΥΡΓΙΑΣ (ΑΥΤΟΜΑΤΟ)				ΕΝΤΟΛΗ ΛΕΙΤΟΥΡΓΙΑΣ			
ΕΠΙΒΕΒΑΙΩΣΗ ΛΕΙΤΟΥΡΓΙΑΣ				ΕΠΙΒΕΒΑΙΩΣΗ ΛΕΙΤΟΥΡΓΙΑΣ			
26. Nov. 2015				ΚΑΤΑΣΚΕΥΗ ΑΝΤΛΙΟΣΤΑΣΙΟΥ			
ΚΑΝΑΤΑΚΗΣ ΗΛ.				ΛΥΜΑΤΩΝ ΣΕ ΘΕΣΗ ΚΑΘΙΑΝΑ			
ΚΟΥΚΛΑΚΗΣ Κ.				Δ. Ε. ΑΚΡΩΤΗΡΙΟΥ			
Σχεδ/ση				ΕΝΤΟΛΗ ΛΕΙΤΟΥΡΓΙΑΣ			
Μεταβολές				ΚΥΡΙΑΣ ΑΝΤΛΙΑΣ 2			
Ημέρα				ΔΕΞΑΜΕΝΗΣ Νο 2			
Όνομα				ΑΡΙΘΜΟΣ ΣΧΕΔΙΟΥ : A037			
Εγκρίση				=D2M02			
Πρώτοπο φόρμας				+A037. AUTO			
ΚΟΥΚ2				Σελ. : 3			
ΕPLAN				Από : 4			

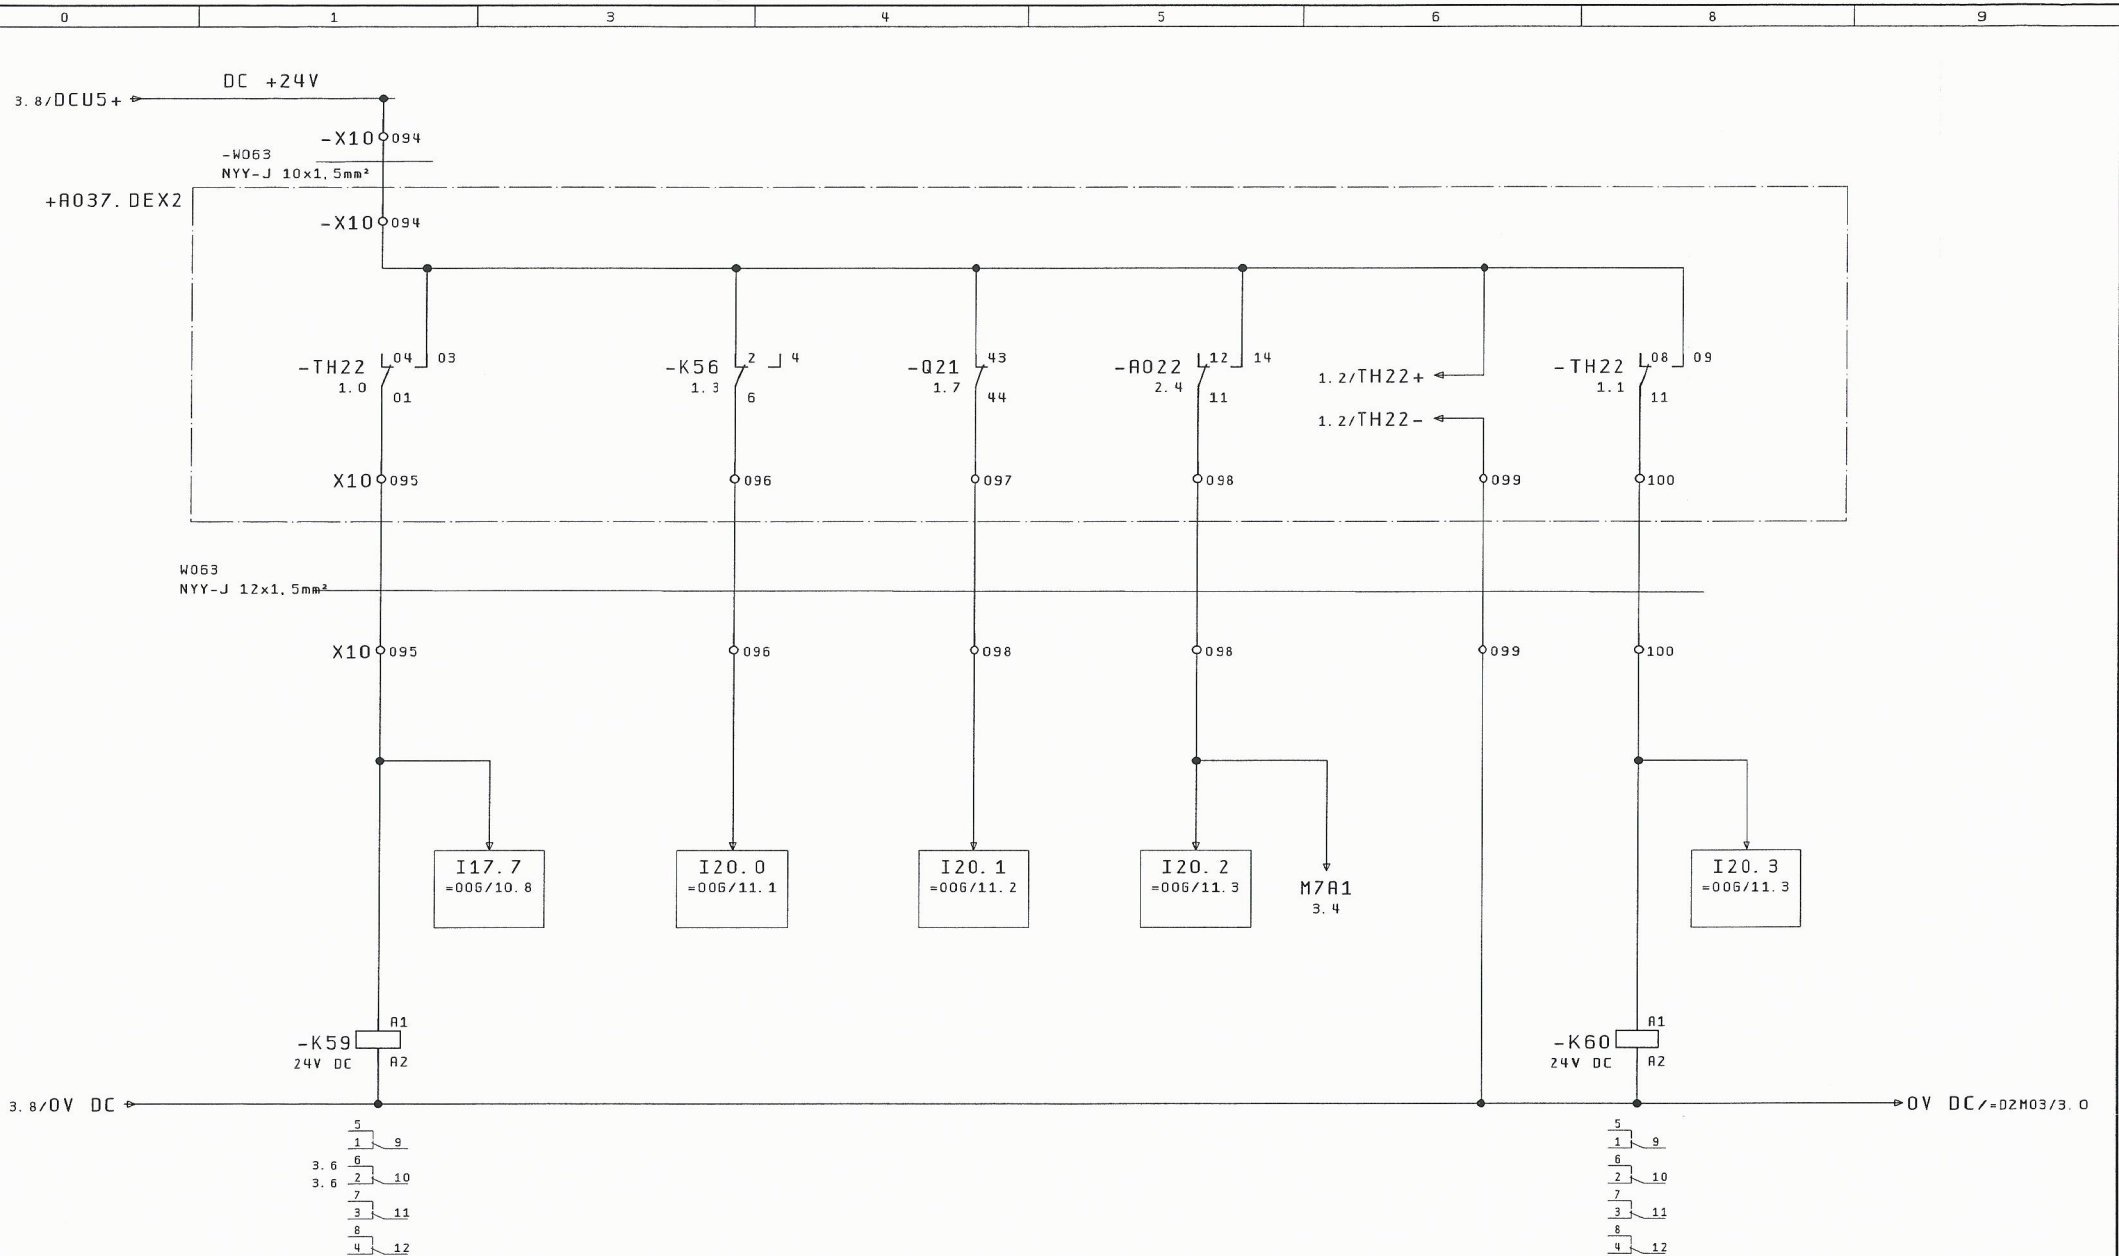

ΘΕΡΜΙΣΤΟΡ

ΥΠΑΡΞΗ
ΤΑΣΗΣ
ΕΛΕΓΧΟΥ

ΔΙΑΚΟΠΤΗΣ
ΙΣΧΥΟΣ

ΕΠΙΤΗΡΗΣΗ
ΞΗΡΑΣ
ΛΕΙΤΟΥΡΓΙΑΣ

ΕΙΣΡΟΗ ΝΕΡΟΥ
ΣΕ ΛΑΔΙΑ
ΑΝΤΛΙΑΣ

=02M03/1

Ημ/νία 26. Nov. 2015

Μελέτη ΚΑΝΑΤΑΚΗΣ ΗΛ.

Σχεδ/ση ΚΟΥΚΛΑΚΗΣ Κ.

ΚΑΤΑΣΚΕΥΗ ΑΝΤΑΙΟΣΤΑΣΙΟΥ
ΛΥΜΑΤΩΝ ΣΕ ΘΕΣΗ ΚΑΘΙΑΝΑ
Δ. Ε. ΑΚΡΟΤΗΡΙΟΥ

Πρώτο φορμάς

ΚΟΥΚ2



ΓΡΑΦΕΙΟ Η/Μ ΜΕΛΕΤΩΝ
ΚΑΝΑΤΑΚΗΣ-ΚΟΥΚΛΑΚΗΣ
ΔΑΣΚΑΛΟΓΙΑΝΝΗ 43
ΧΑΝΙΑ - ΚΡΗΤΗ
ΤΗΛ : 28210 52532


ΣΗΜΑΤΑ ΕΛΕΓΧΟΥ
ΚΥΡΙΑΣ ΑΝΤΛΙΑΣ 2
ΔΕΞΑΜΕΝΗΣ Νο 2

ΑΡΙΘΜΟΣ ΣΧΕΔΙΟΥ : A037


=02M02
+A037. AUTO

Σελ. : 4


Από : 4

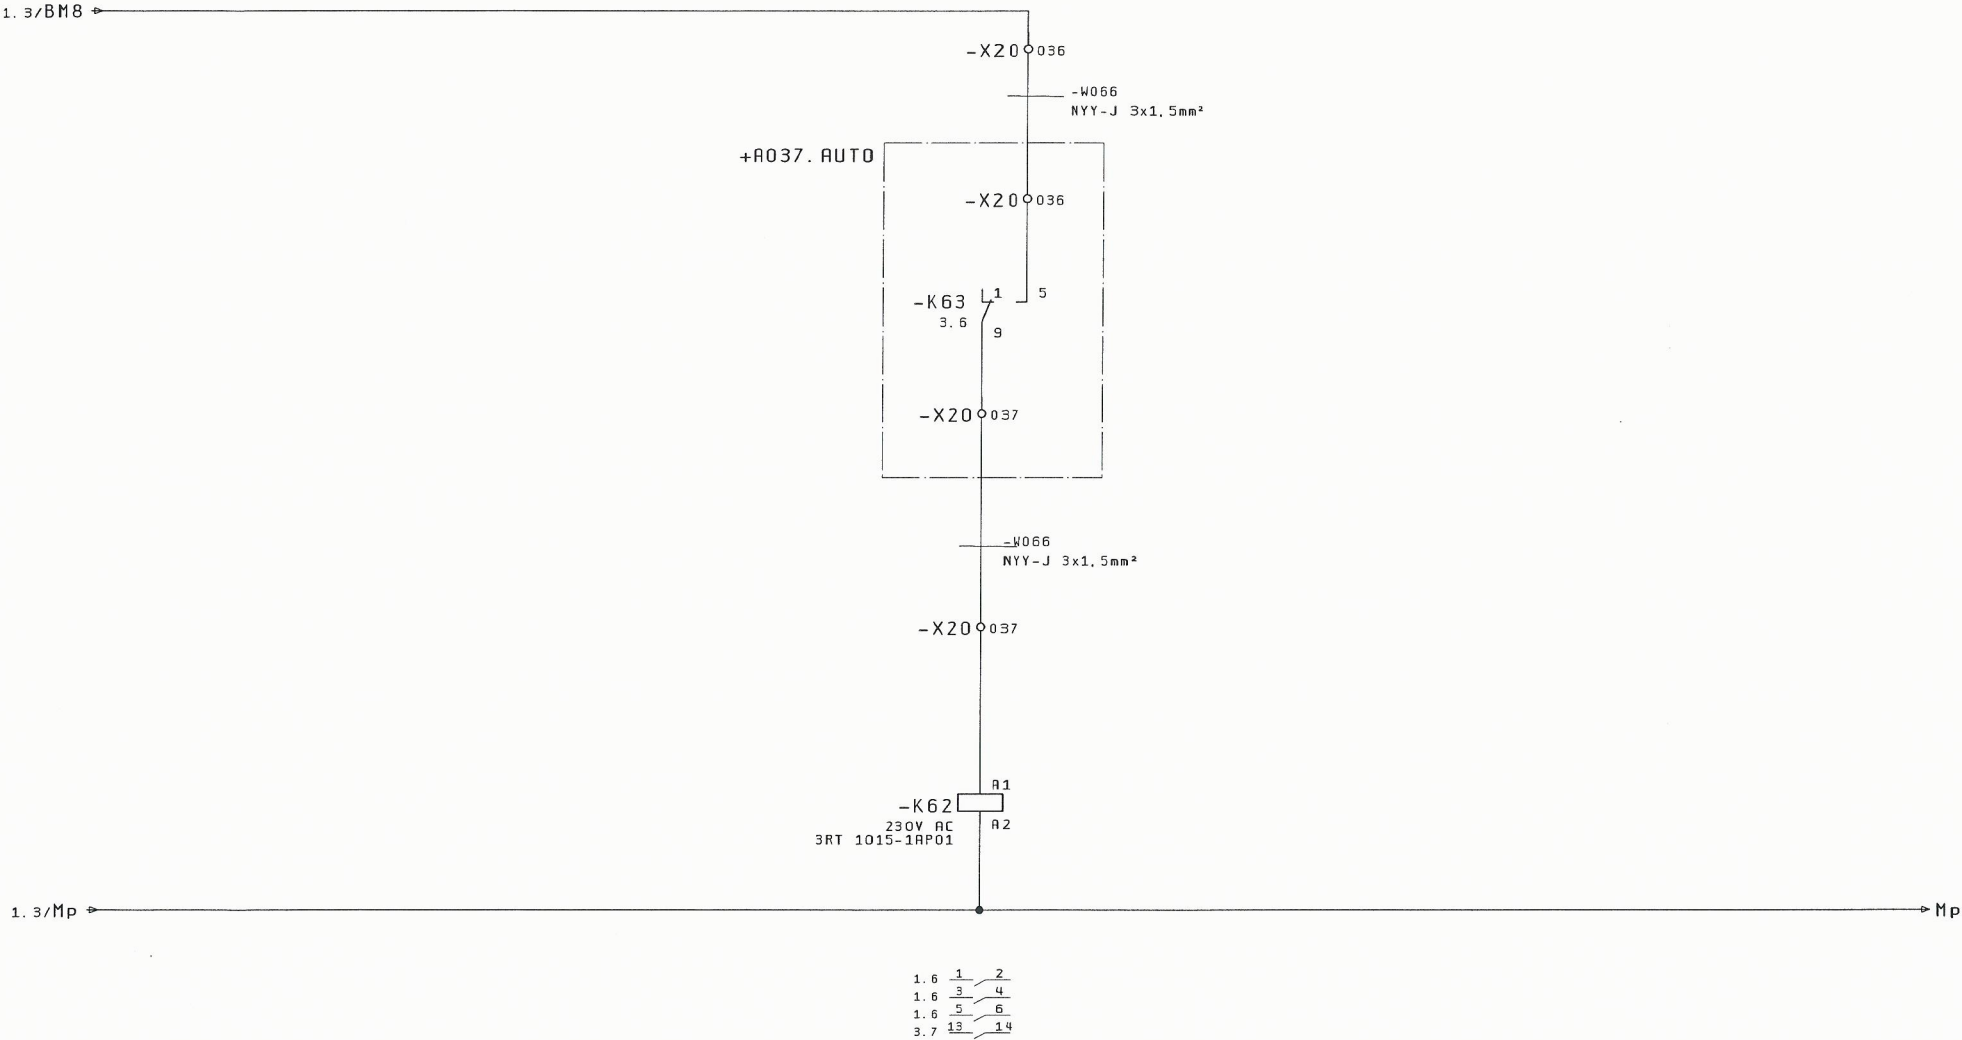

ΑΠ' ΕΥΘΕΙΑΣ
ΕΚΚΙΝΗΣΗ

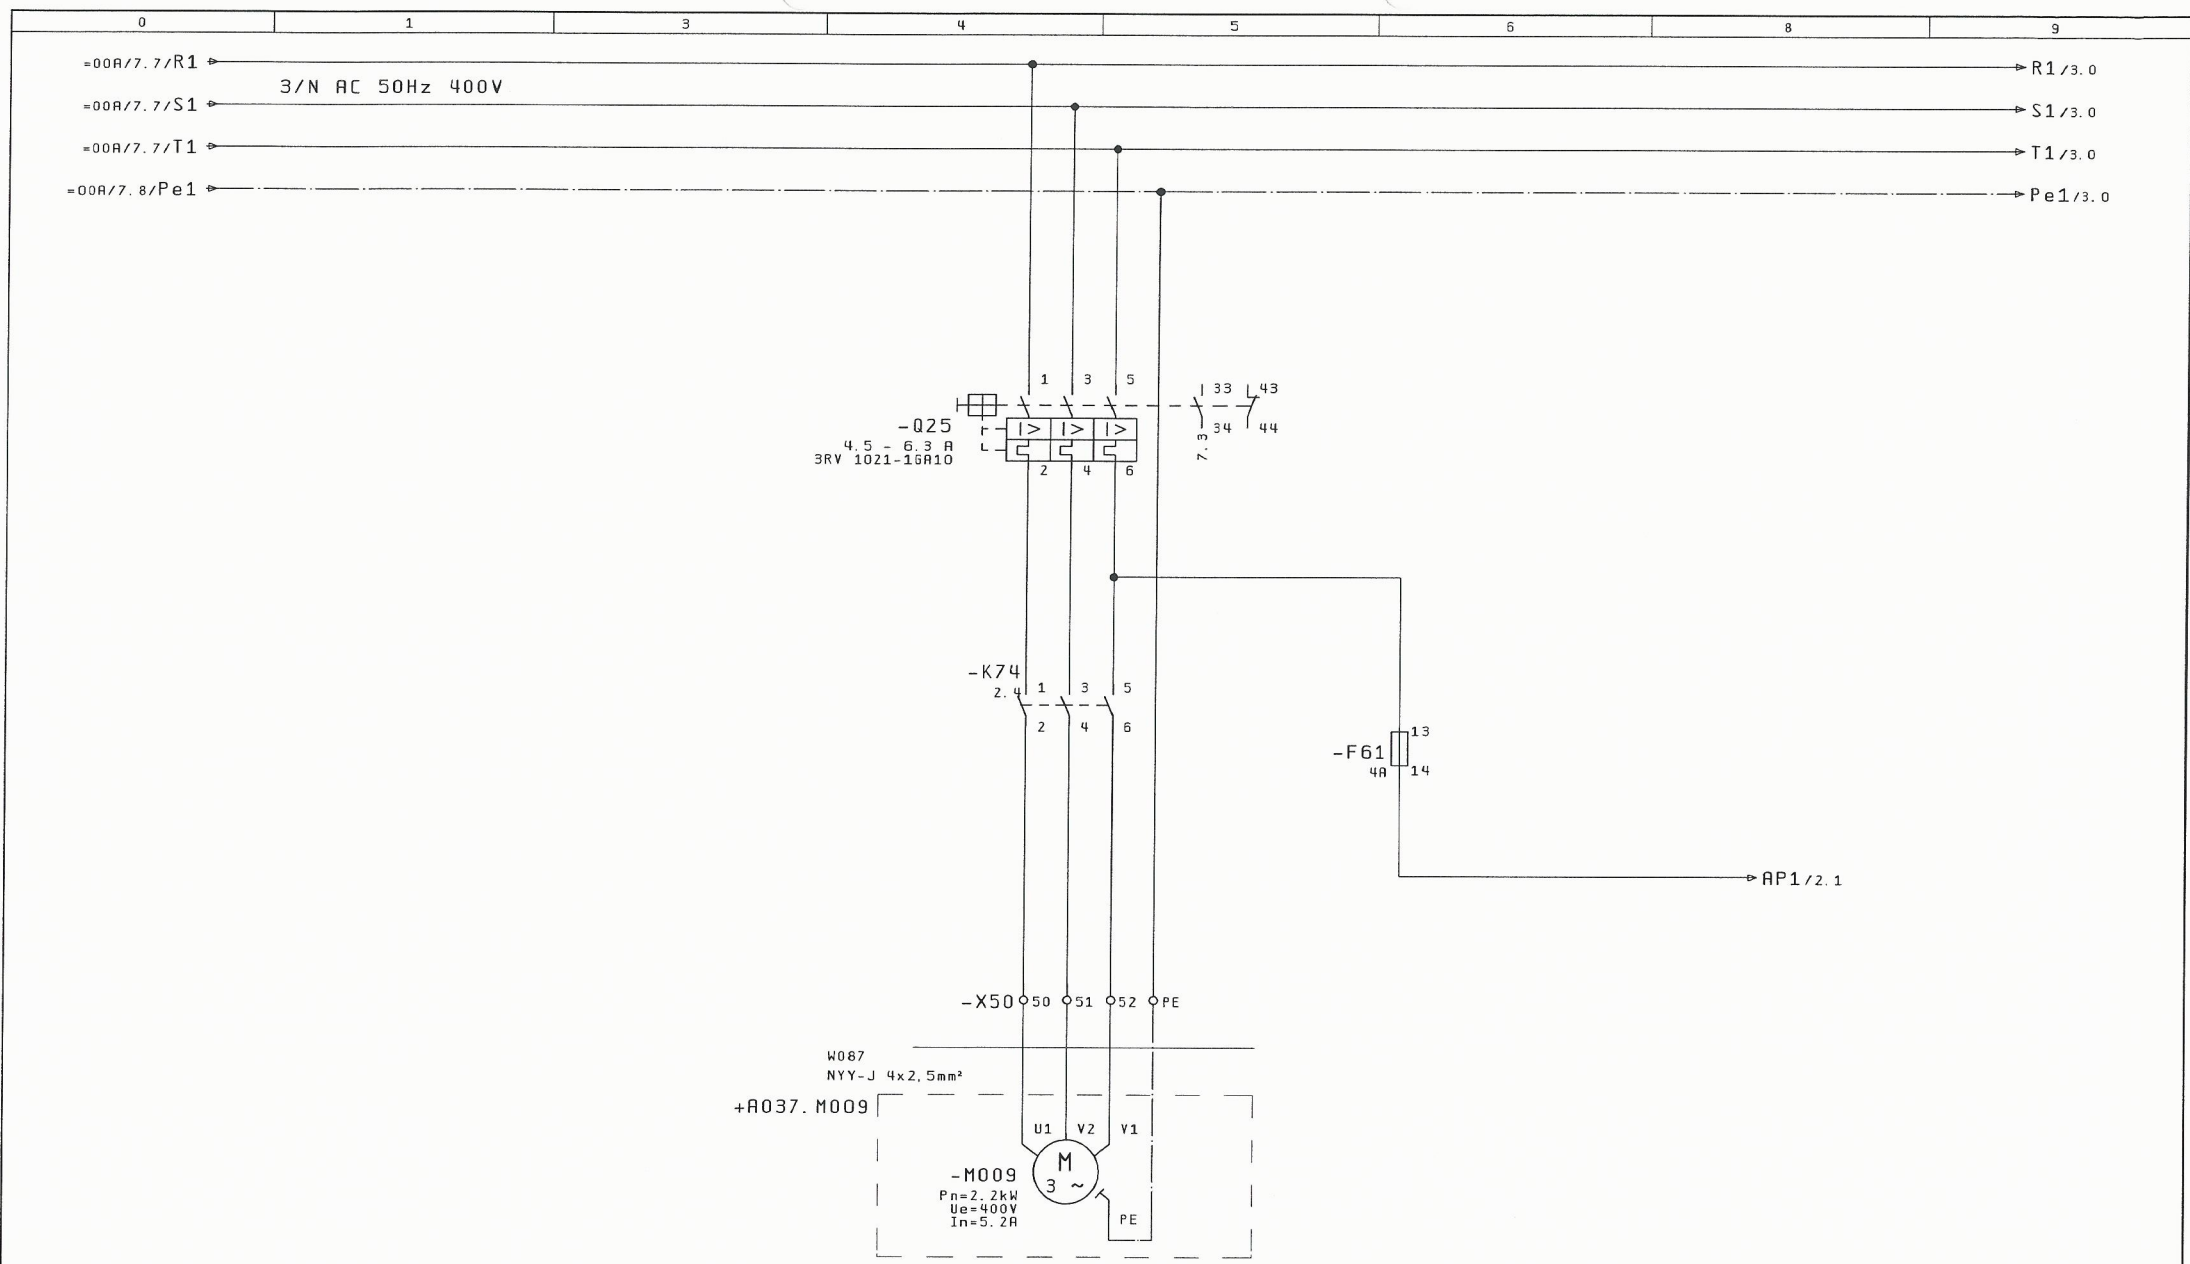


=DZM03/4				ΑΝΕΜΙΣΤΗΡΑΣ ΠΡΟΣΑΓΩΓΗΣ				2			
Ημ/νία		26. Nov. 2015		ΚΑΤΑΣΚΕΥΗ ΑΝΤΙΟΨΤΑΣΙΟΥ		ΓΡΑΦΕΙΟ Η/Η ΜΕΛΕΤΩΝ		ΑΡΙΘΜΟΣ ΣΧΕΔΙΟΥ : A037		= 00E	
Μελέτη		ΚΑΝΑΤΑΚΗΣ ΗΛ.		ΛΥΜΑΤΩΝ ΣΕ ΘΕΣΗ ΚΑΘΙΑΝΑ		ΚΑΝΑΤΑΚΗΣ-ΚΟΥΚΛΑΚΗΣ		+ R037. RP0S		Σελ. : 1	
Σχεδ/ση		ΚΟΥΚΛΑΚΗΣ Κ.		Δ. Ε. ΑΚΡΟΤΗΡΙΟΥ		ΧΑΝΙΑ - ΚΡΗΤΗ				Από : 8	
Μεταβολές	Ημέρα	Όνομα	Εγκρίση	Πρώτοπο φόρμας	KOUK2	EPLAN		ΑΠΟΣΜΗΣΗ ΑΕΡΑ ΑΝΕΜΙΣΤΗΡΑΣ ΠΡΟΣΑΓΩΓΗΣ ΚΥΡΙΟ ΚΥΚΛΩΜΑ			

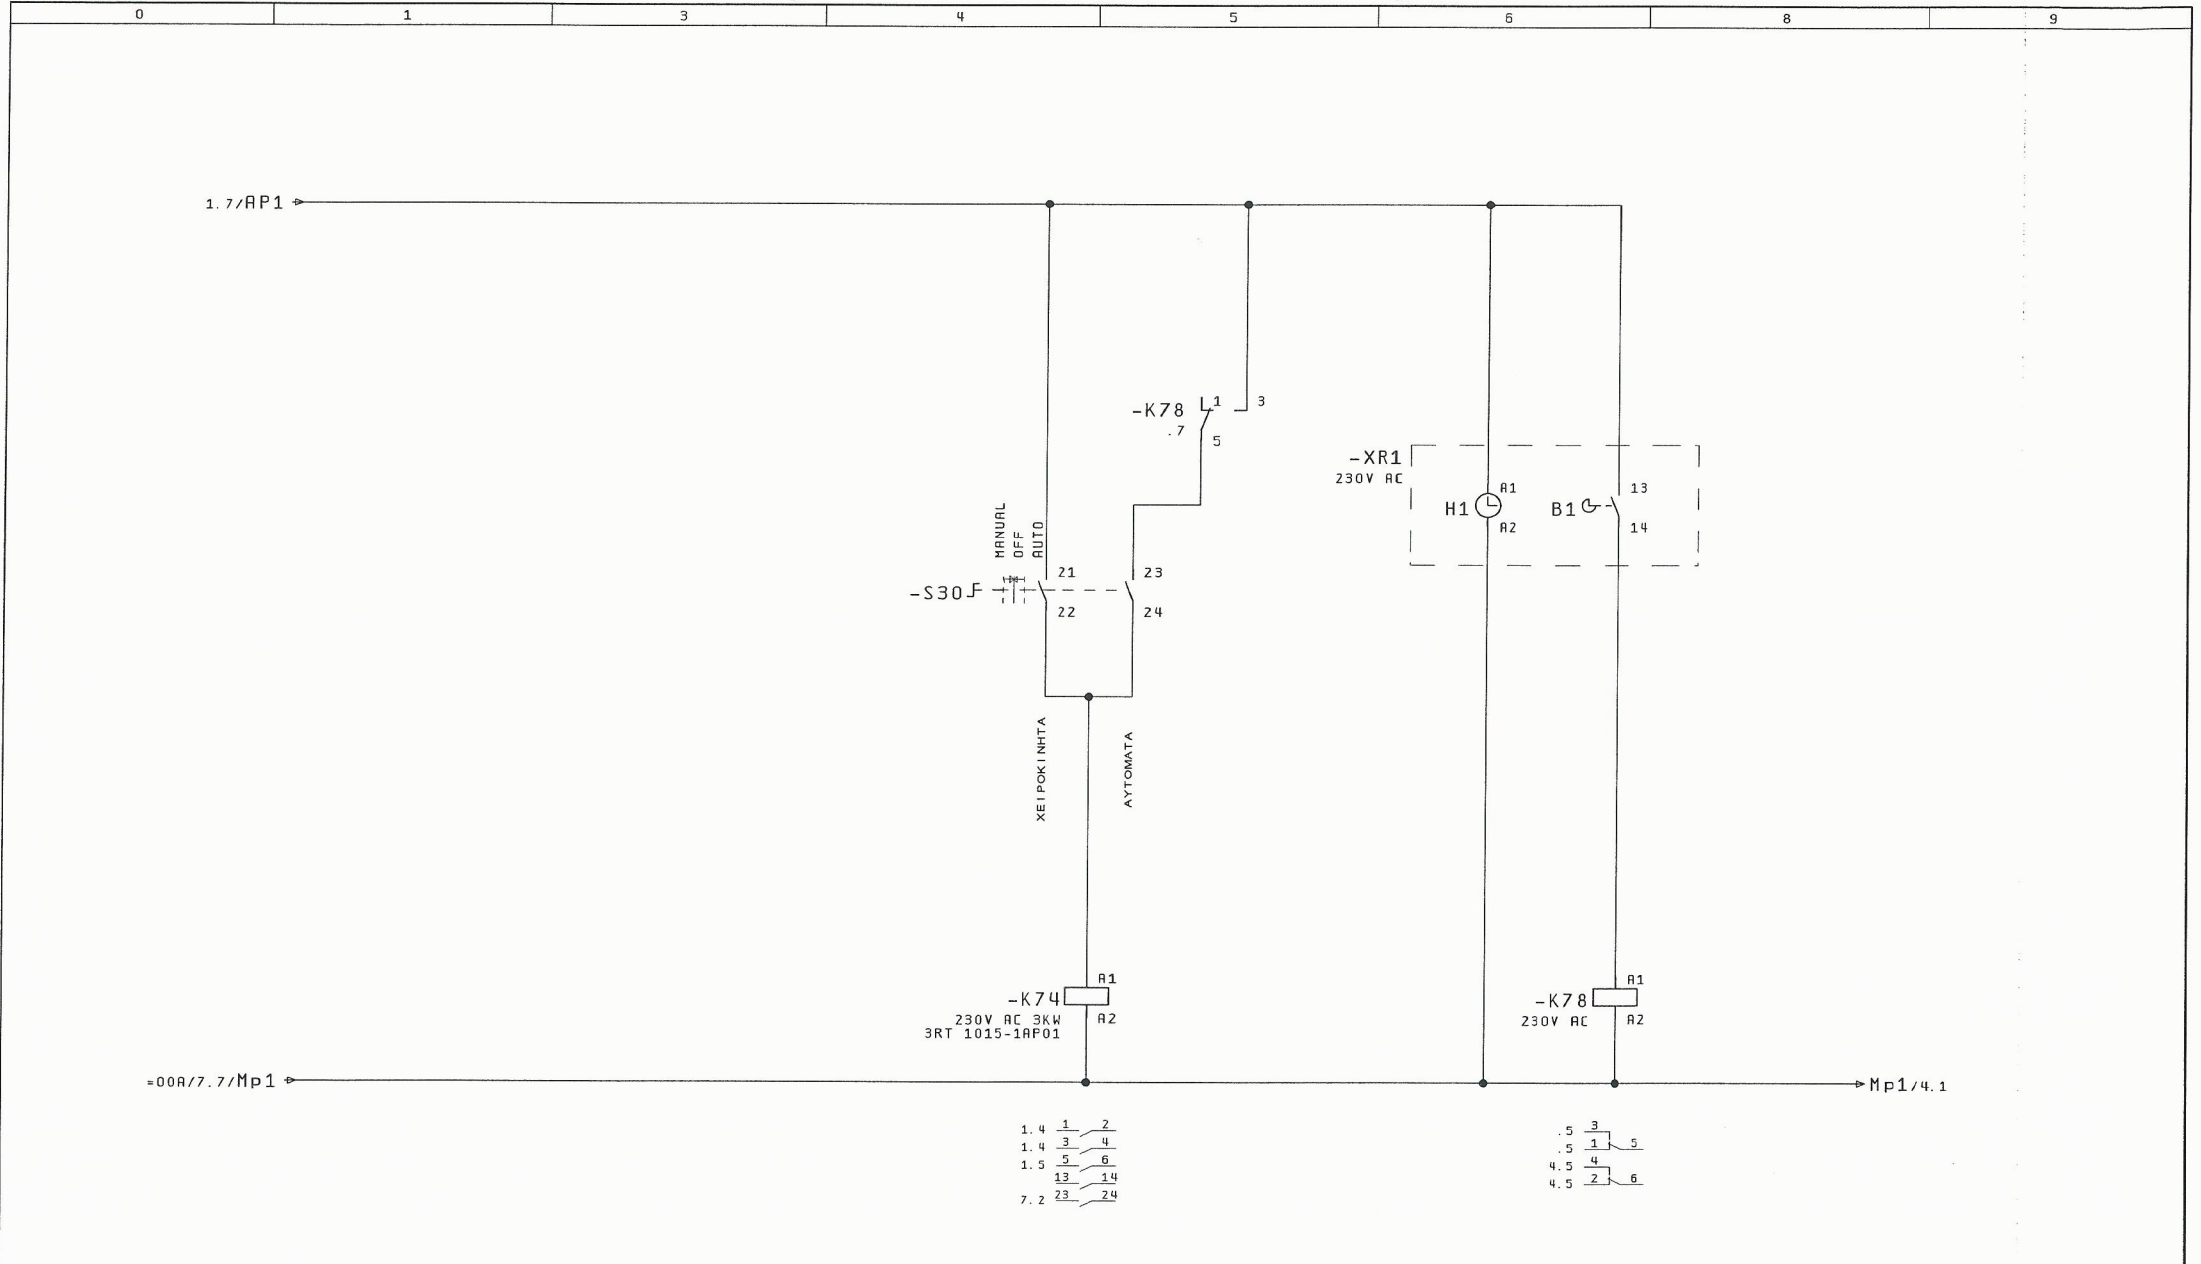

ΑΠ' ΕΥΘΕΙΑΣ
ΕΚΚΙΝΗΣΗ

1		3	
Μεταβολές	Ημέρα	Όνομα	Εγκρίση
26. Nov. 2015		ΚΑΤΑΣΚΕΥΗ ΑΝΤΑΙΟΣΤΑΣΙΟΥ	ΛΥΜΑΤΩΝ ΣΕ ΘΕΣΗ ΚΑΘΙΑΝΑ
Μελέτη		ΚΑΝΑΤΑΚΗΣ ΗΛ.	Δ. Ε. ΑΚΡΟΤΗΡΙΟΥ
Σχεδ/ση		ΚΟΥΚΛΑΚΗΣ Κ.	
Πρώτο φάσμα		ΚΟΥΚΛΑΚΗΣ Κ.	
ΕΡΛΑΝ		ΓΡΑΦΕΙΟ Η/Μ ΜΕΛΕΤΩΝ	ΚΑΝΑΤΑΚΗΣ-ΚΟΥΚΛΑΚΗΣ
		ΔΑΣΚΑΛΟΓΙΑΝΝΗ 43	ΧΑΝΙΑ - ΚΡΗΤΗ
		ΤΗΛ : 28210 52532	
ΑΠΟΣΜΗΣΗ ΑΕΡΑ		ΑΡΙΘΜΟΣ ΣΧΕΔΙΟΥ : A037	= 00E
ΒΟΗΘΗΤΙΚΟ ΚΥΚΛΩΜΑ			+A037. APDS
		Σελ. : 2	Από : 8

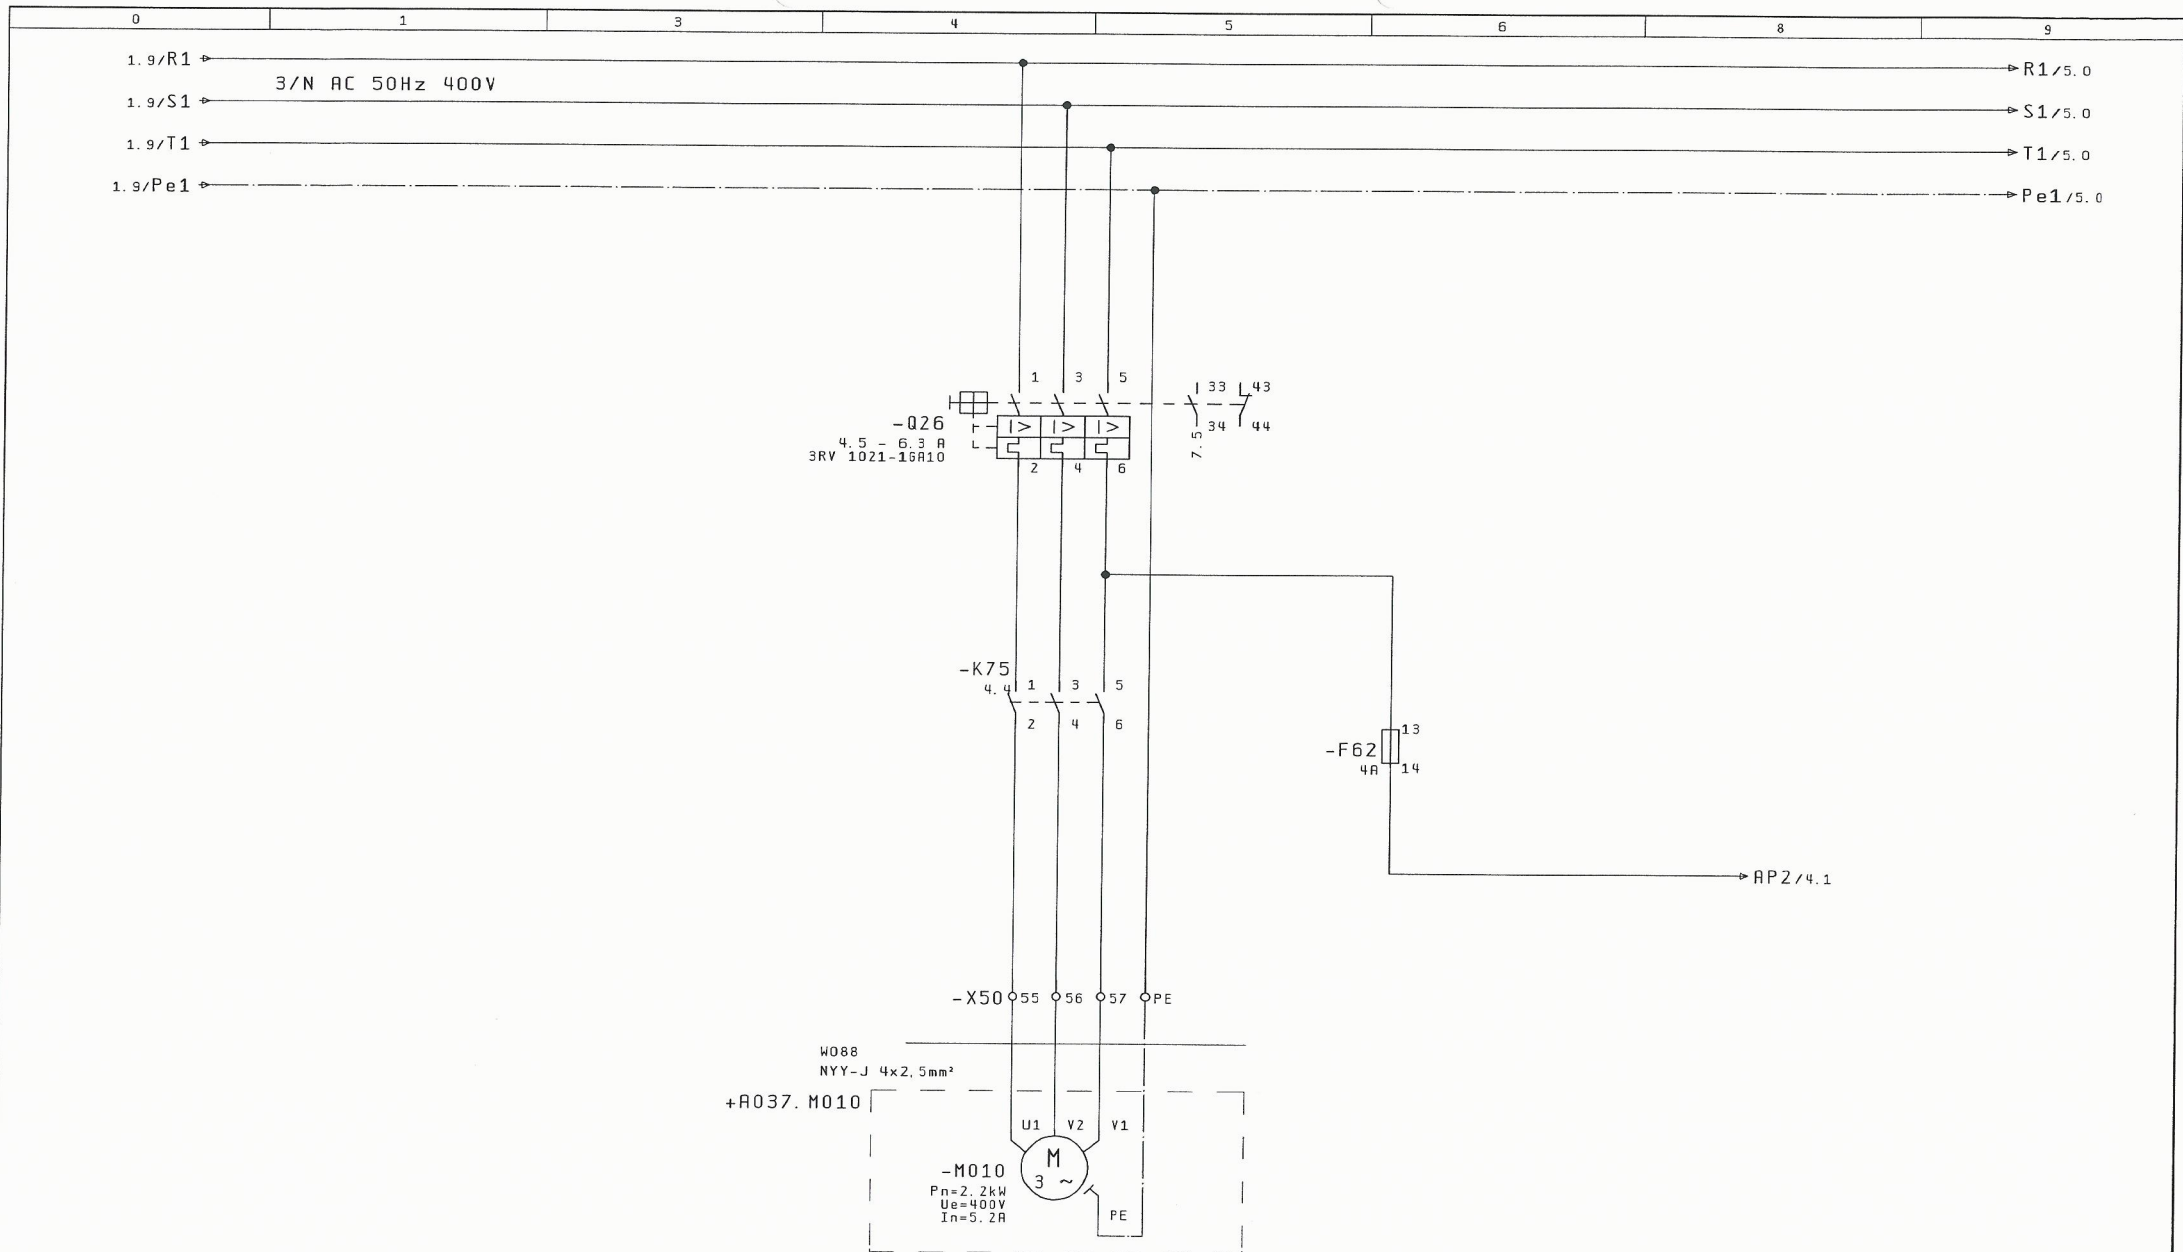



ΑΝΕΜΙ ΣΤΗΡΑΣ
ΑΠΑΓΩΓΗΣ


4

2	Ημ/νία	13. Dec. 2015	ΚΑΤΑΣΚΕΥΗ ΑΝΤΙΟΨΤΑΣΙΟΥ	ΓΡΑΦΕΙΟ Η/Μ ΜΕΛΕΤΩΝ	ΑΠΟΣΜΗΣΗ ΑΕΡΑ	ΑΡΙΘΜΟΣ ΣΧΕΔΙΟΥ : A037	= 00E
	Μελέτη	ΚΑΝΑΤΑΚΗΣ ΗΛ.	ΛΥΜΑΤΩΝ ΣΕ ΘΕΣΗ ΚΑΘΙΑΝΑ	ΚΑΝΑΤΑΚΗΣ-ΚΟΥΚΛΑΚΗΣ	ΑΝΕΜΙ ΣΤΗΡΑΣ ΑΠΑΓΩΓΗΣ	+ R037. RPDS	
	Σχεδ/ση	ΚΟΥΚΛΑΚΗΣ Κ.	Δ. Ε. ΑΚΡΩΤΗΡΙΟΥ	ΔΑΣΚΑΛΟΓΙΑΝΝΗ 43	ΚΥΡΙΟ ΚΥΚΛΩΜΑ		Σελ.: 3
Μεταβολές	Ημέρα	Ονομα	Εγκρίση	Πρότυπο φόρμας	KDUK2		Από : 8






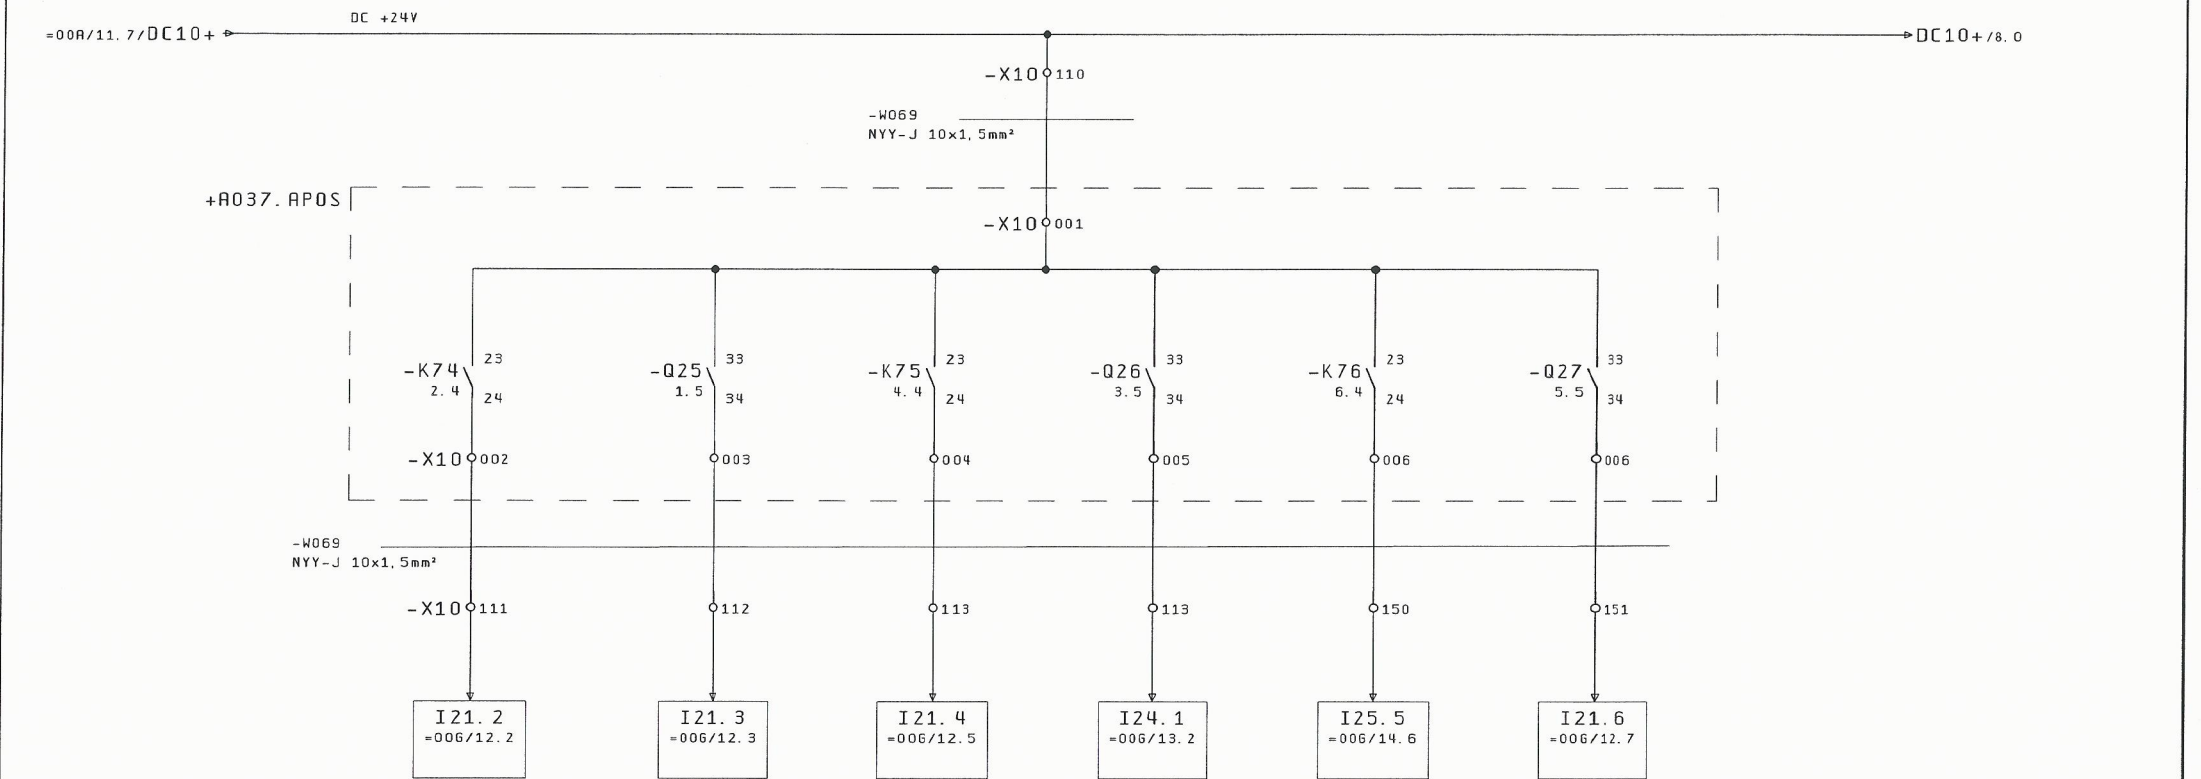
			Ημ/νία	26. Nov. 2015	ΚΑΤΑΣΚΕΥΗ ΑΝΤΙΟΣΤΑΣΙΟΥ		 ΓΡΑΦΕΙΟ Η/Μ ΜΕΛΕΤΩΝ ΚΑΝΑΤΑΚΗΣ-ΚΟΥΚΛΑΚΗΣ ΔΑΣΚΑΛΟΓΙΑΝΝΗ 43 ΧΑΝΙΑ - ΚΡΗΤΗ ΤΗΛ : 28210 52532	ΑΠΟΣΜΗΣΗ ΑΕΡΑ ΑΝΕΜΙΣΤΗΡΑΣ ΑΠΑΓΩΓΗΣ ΒΟΗΘΗΤΙΚΟ ΚΥΚΛΩΜΑ	ΑΡΙΘΜΟΣ ΣΧΕΔΙΟΥ : A037 = 00Ε + A037. ΑΡΟΣ	Σελ. : 4 Από : 8
			Μελέτη	ΚΑΝΑΤΑΚΗΣ ΗΛ.	ΛΥΜΑΤΩΝ ΣΕ ΘΕΣΗ ΚΑΘΙΑΝΑ					
			Σχεδ/ση	ΚΟΥΚΛΑΚΗΣ Κ.	Δ. Ε. ΑΚΡΟΤΗΡΙΟΥ					
Μεταβολές	Ημέρα	Όνομα	Εγκρίση		Πρότυπο φόρμας	KOUK2				

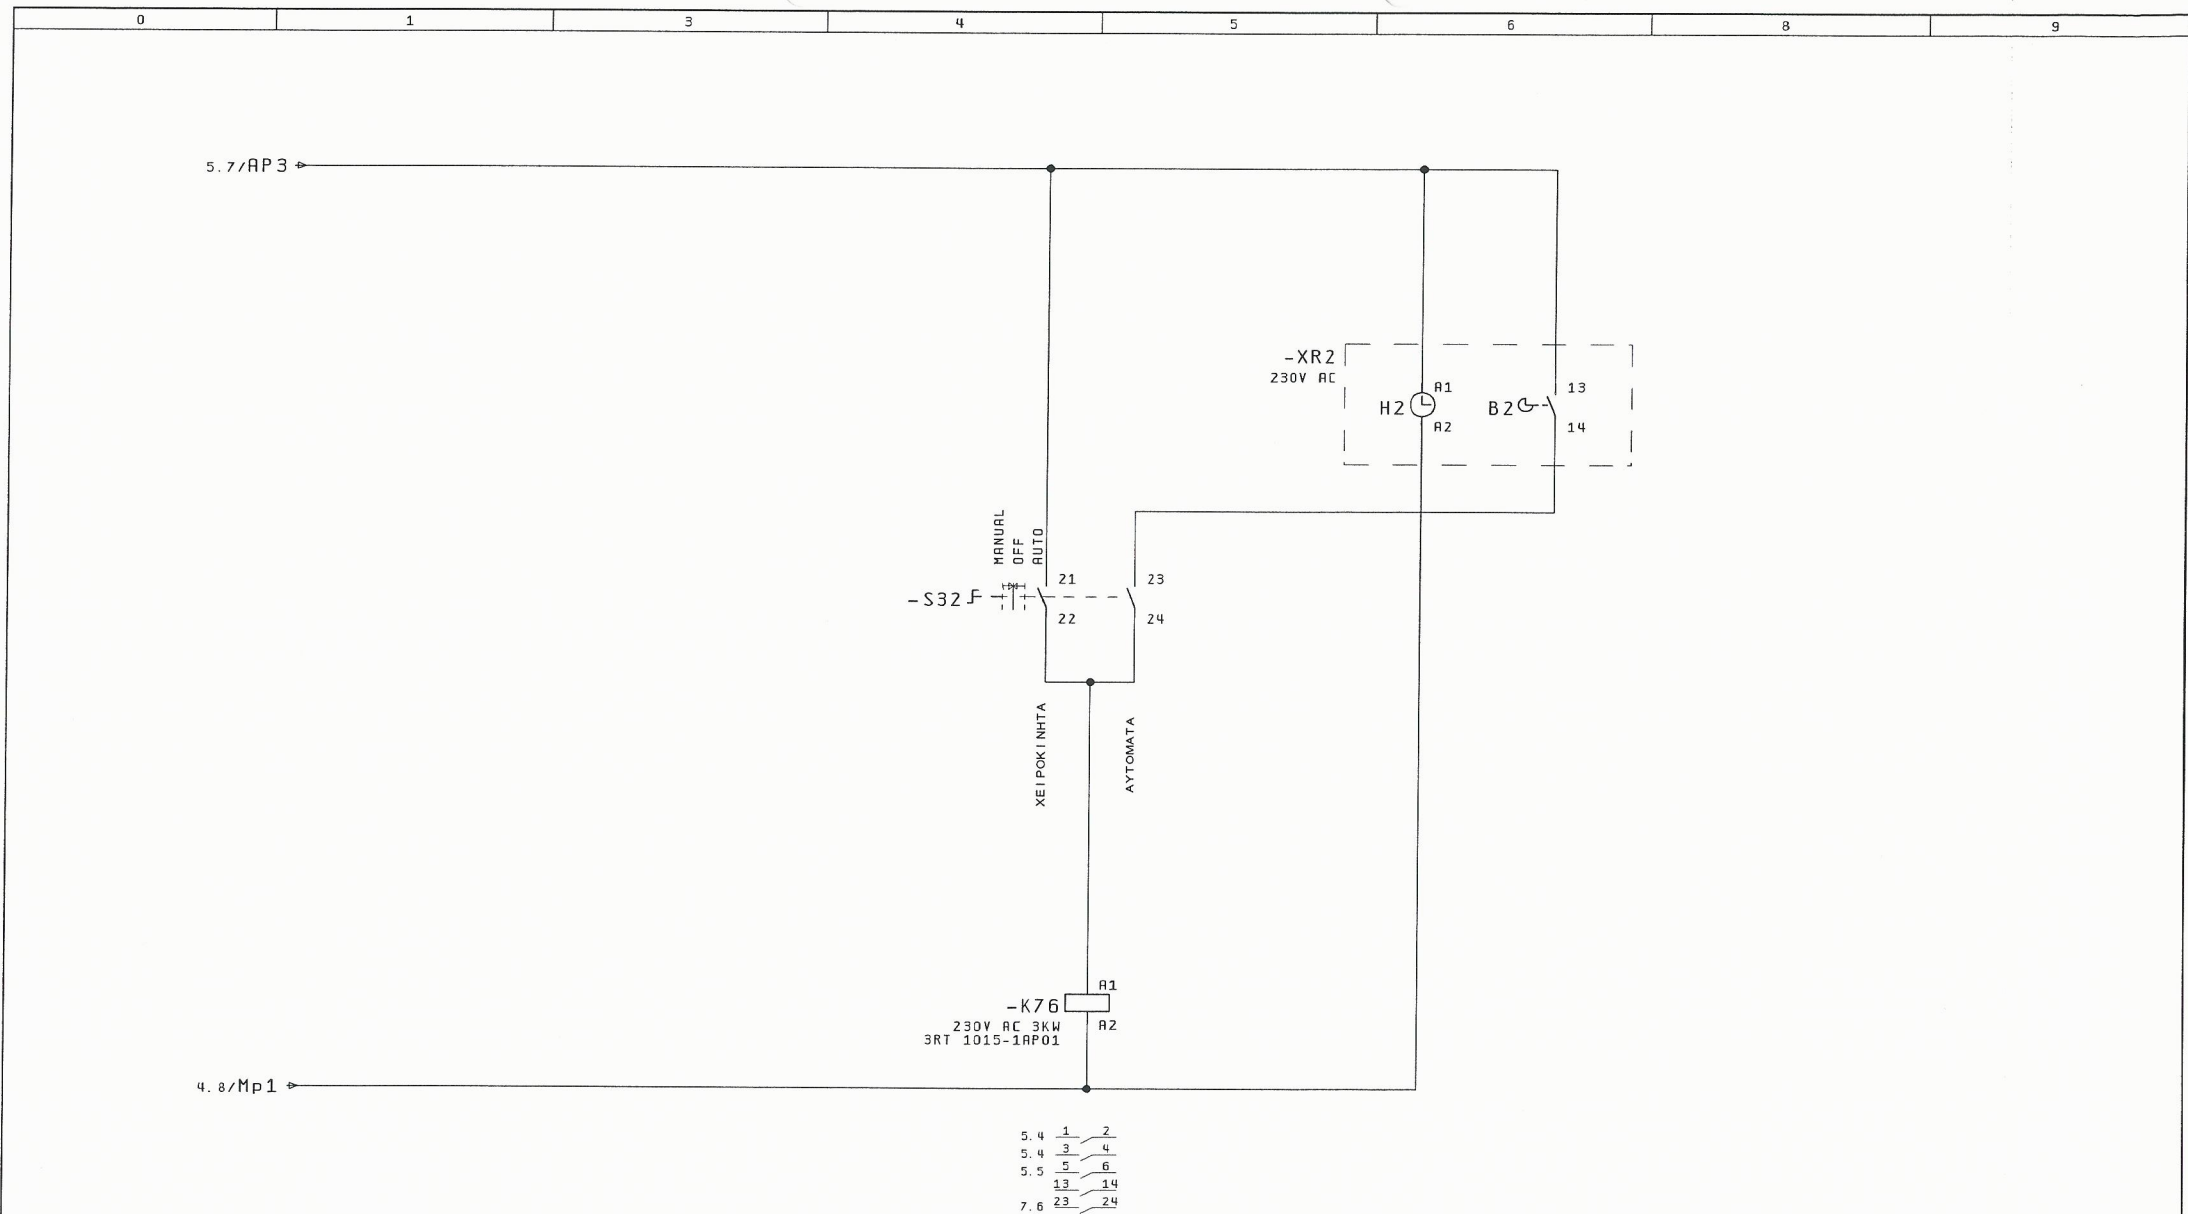


ΑΠ' ΕΥΘΕΙΑΣ
ΕΚΚΙΝΗΣΗ

7

			Ημ/νία	26. Nov. 2015		ΓΡΑΦΕΙΟ Η/Μ ΜΕΛΕΤΩΝ ΚΑΝΑΤΑΚΗΣ-ΚΟΥΚΛΑΚΗΣ ΔΑΣΚΑΛΟΓΙΑΝΝΗ 43 ΧΑΝΙΑ - ΚΡΗΤΗ ΤΗΛ : 28210 52532	ΑΠΟΣΜΗΣΗ ΑΕΡΑ ΑΝΕΜΙΣΤΗΡΑΣ ΘΑΛΑΜΟΥ ΒΟΗΘΗΤΙΚΟ ΚΥΚΛΩΜΑ	ΑΡΙΘΜΟΣ ΣΧΕΔΙΟΥ : A037	= 00Ε	
		Μελέτη	ΚΑΝΑΤΑΚΗΣ ΗΛ.	+ R037. APDS						
		Σχεδ/ση	ΚΟΥΚΛΑΚΗΣ Κ.							
Μεταβολές	Ημέρα	Όνομα	Εγκρίση		Πρότυπο φόρμας	KOUK2			Σελ. : 6	
									Από : 8	




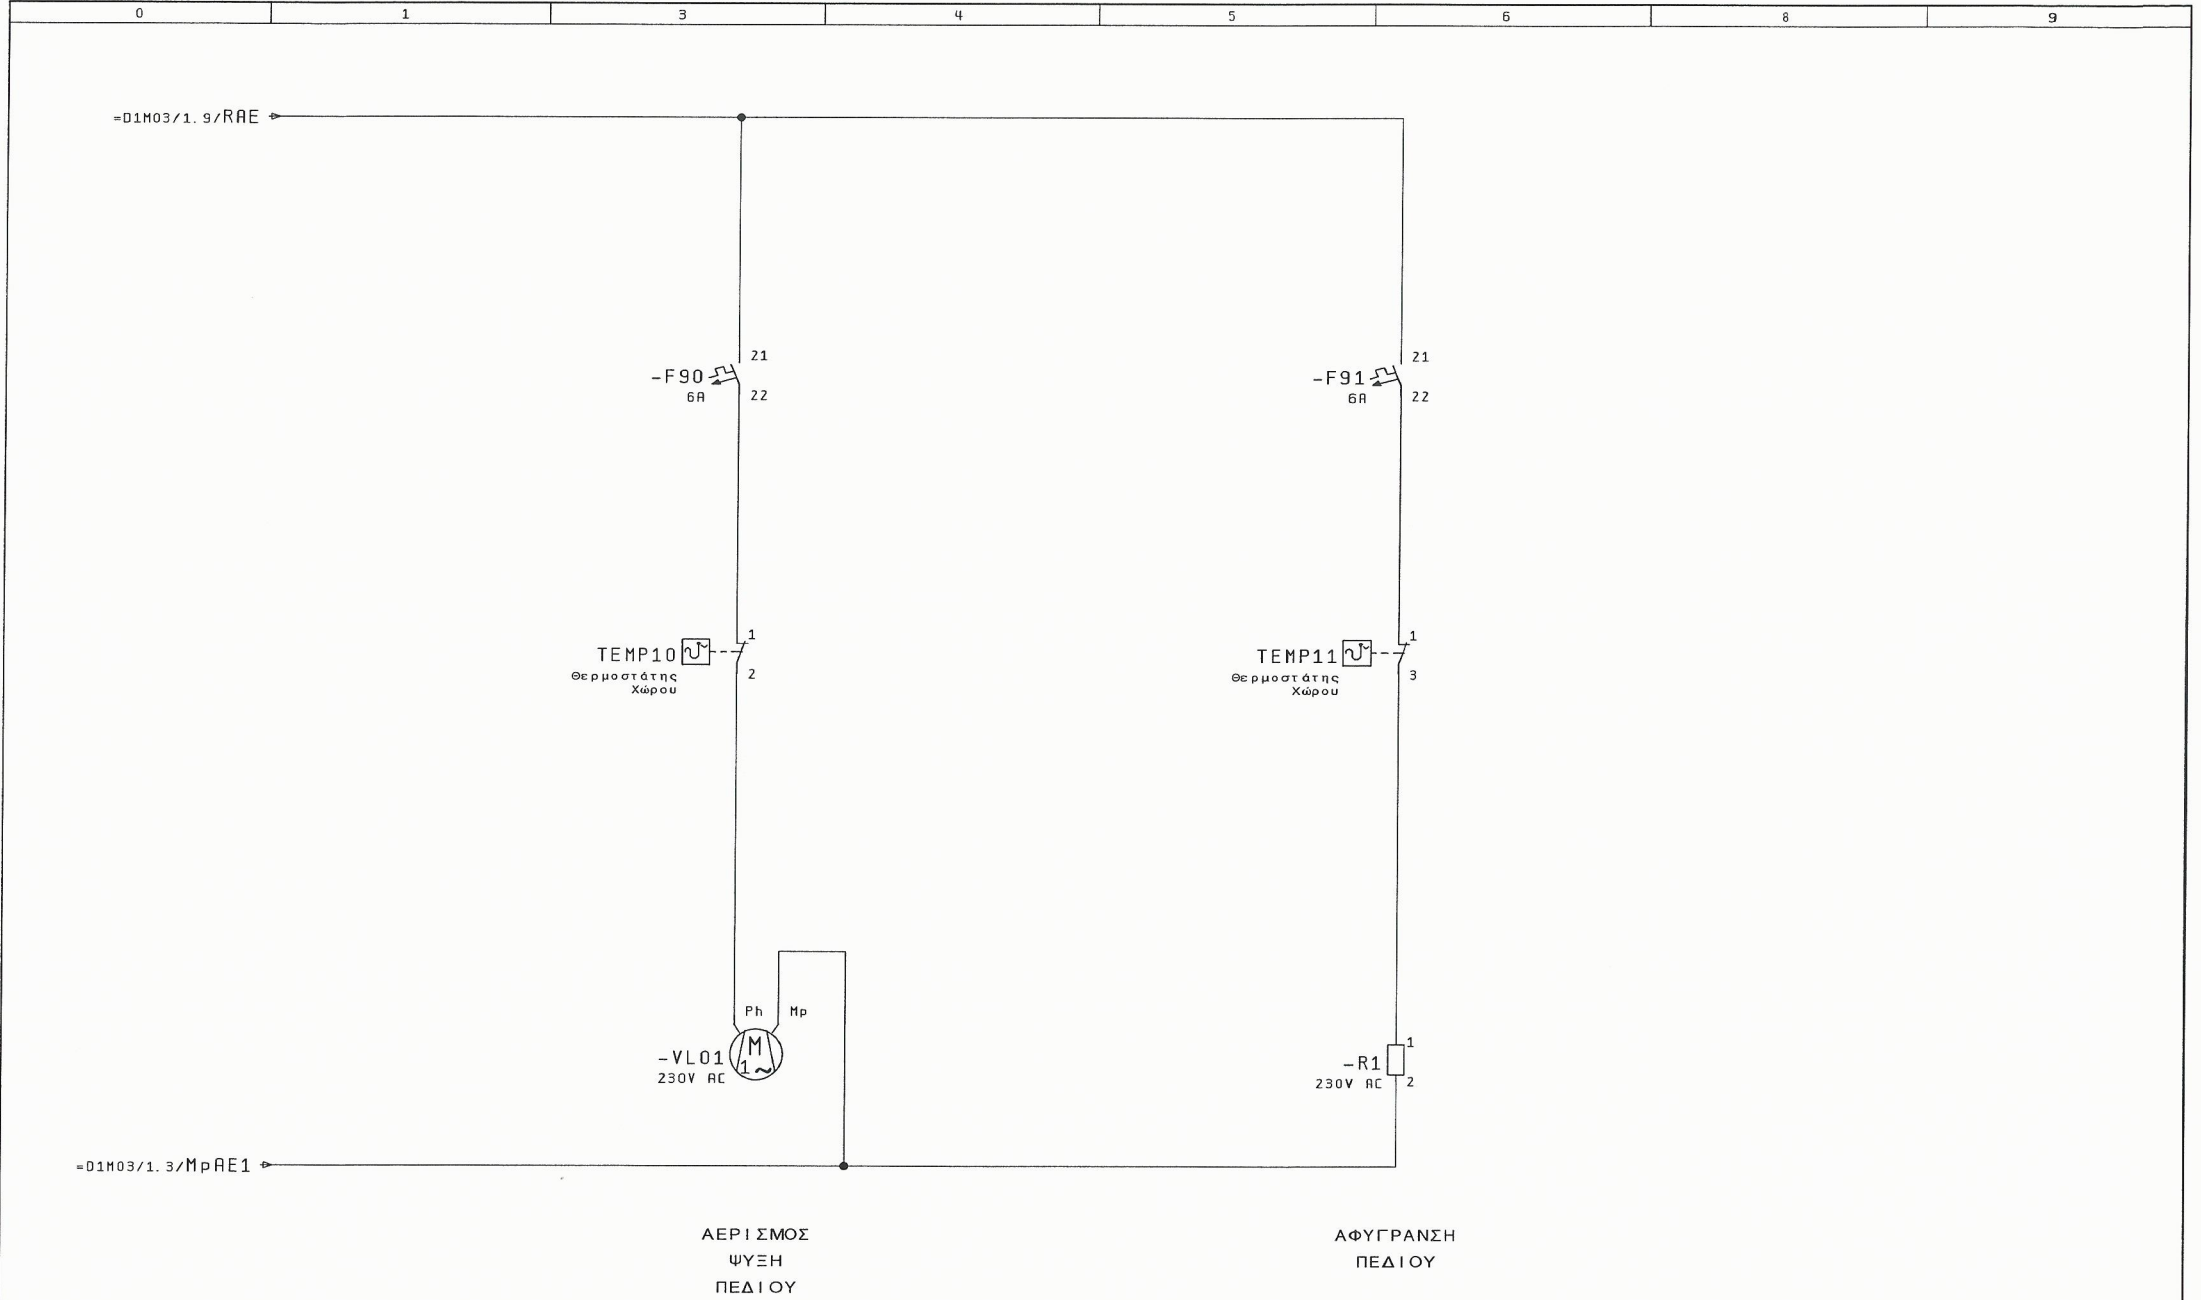
ΛΕΙΤΟΥΡΓΙΑ	ΒΛΑΒΗ	ΛΕΙΤΟΥΡΓΙΑ	ΒΛΑΒΗ	ΛΕΙΤΟΥΡΓΙΑ	ΒΛΑΒΗ
ΑΝΕΜΙΣΤΗΡΑ	ΑΝΕΜΙΣΤΗΡΑ	ΑΝΕΜΙΣΤΗΡΑ	ΑΝΕΜΙΣΤΗΡΑ	ΑΝΕΜΙΣΤΗΡΑ	ΑΝΕΜΙΣΤΗΡΑ
ΠΡΟΣΑΓΩΓΗΣ	ΠΡΟΣΑΓΩΓΗΣ	ΑΠΑΓΩΓΗΣ	ΑΠΑΓΩΓΗΣ	ΘΑΛΑΜΟΥ	ΘΑΛΑΜΟΥ
ΑΠΟΣΜΗΣΗΣ	ΑΠΟΣΜΗΣΗΣ	ΑΠΟΣΜΗΣΗΣ	ΑΠΟΣΜΗΣΗΣ		

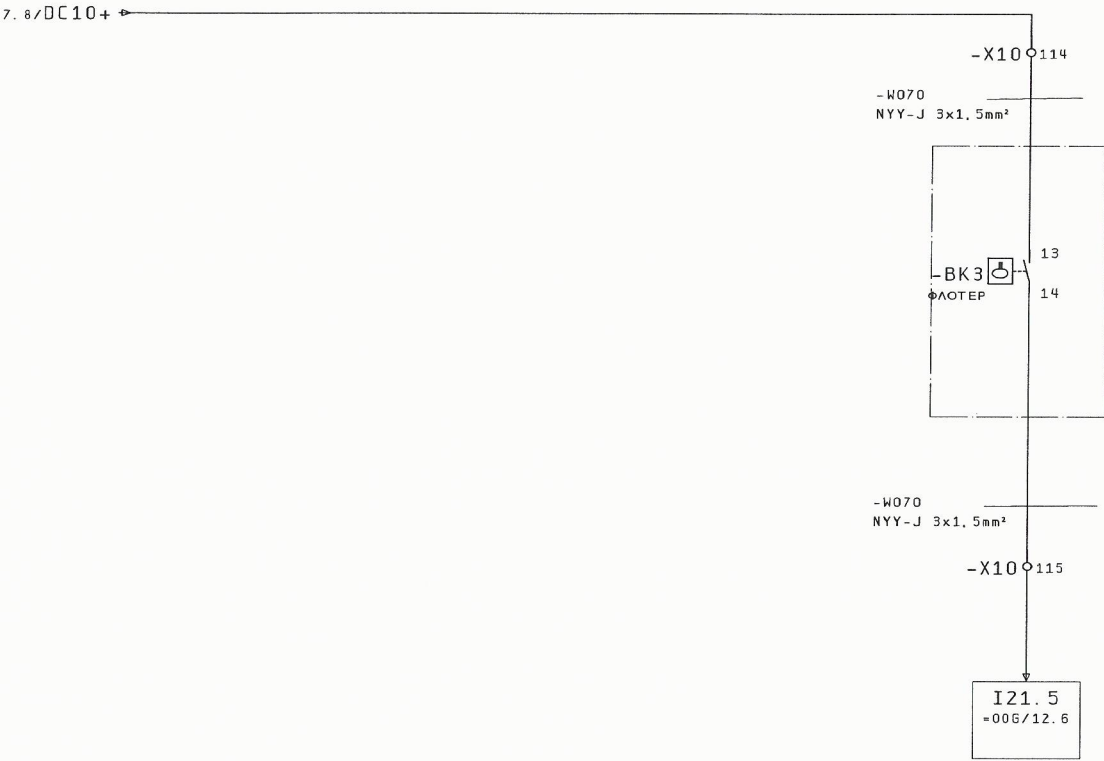

ΥΨΗΛΗ
ΣΤΑΘΜΗ
ΣΧΑΡΑΣ
ΕΙΣΟΔΟΥ


=00F/1


		Ημ/νία	26. Nov. 2015	ΚΑΤΑΣΚΕΥΗ ΑΝΤΛΙΟΣΤΑΣΙΟΥ ΛΥΜΑΤΩΝ ΣΕ ΘΕΣΗ ΚΑΘΙΑΝΑ Δ. Ε. ΑΚΡΟΤΗΡΙΟΥ	 ΓΡΑΦΕΙΟ Η/Μ ΜΕΛΕΤΩΝ ΚΑΝΑΤΑΚΗΣ-ΚΟΥΚΛΑΚΗΣ ΔΑΣΚΑΛΟΓΙΑΝΝΗ 43 ΧΑΝΙΑ - ΚΡΗΤΗ ΤΗΛ : 28210 52532	ΕΣΧΑΡΩΣΗ ΕΙΣΟΔΩΝ ΔΕΞΑΜΕΝΩΝ 1 & 2	ΑΡΙΘΜΟΣ ΣΧΕΔΙΟΥ : A037	= 00E	
		Μελέτη	ΚΑΝΑΤΑΚΗΣ ΗΛ.					+A037. AUTO	
		Σχεδ/ση	ΚΟΥΚΛΑΚΗΣ Κ.					Σελ. :	8
Μεταβολές	Ημέρα	Όνομα	Εγκρίση	Πρότυπο φόρμας	KOUK2			Από :	8



=00E/8

2

			Ημ/νία	25. Nov. 2015	ΚΑΤΑΣΚΕΥΗ ΑΝΤΛΙΟΣΤΑΣΙΟΥ ΛΥΜΑΤΩΝ ΣΕ ΘΕΣΗ ΚΑΘΙΑΝΑ Δ. Ε. ΑΚΡΟΤΗΡΙΟΥ			ΓΡΑΦΕΙΟ Η/Μ ΜΕΛΕΤΩΝ ΚΑΝΑΤΑΚΗΣ-ΚΟΥΚΛΑΚΗΣ ΔΑΣΚΑΛΟΓΙΑΝΝΗ 43 ΧΑΝΙΑ - ΚΡΗΤΗ ΤΗΛ : 28210 52532		ΨΥΞΗ - ΑΦΥΓΓΡΑΝΣΗ ΠΕΔΙΟΥ R037. DEX1		ΑΡΙΘΜΟΣ ΣΧΕΔΙΟΥ : A037		= 00F + R037. DEX1		Σελ. : 1 Από : 3	
			Μελέτη	ΚΑΝΑΤΑΚΗΣ ΗΛ.													
			Σχεδ/ση	ΚΟΥΚΛΑΚΗΣ Κ.													
Μεταβολές	Ημέρα	Όνομα	Εγκρίση		Πρότυπο	Φόρμας	KOUK2	EPLAN									

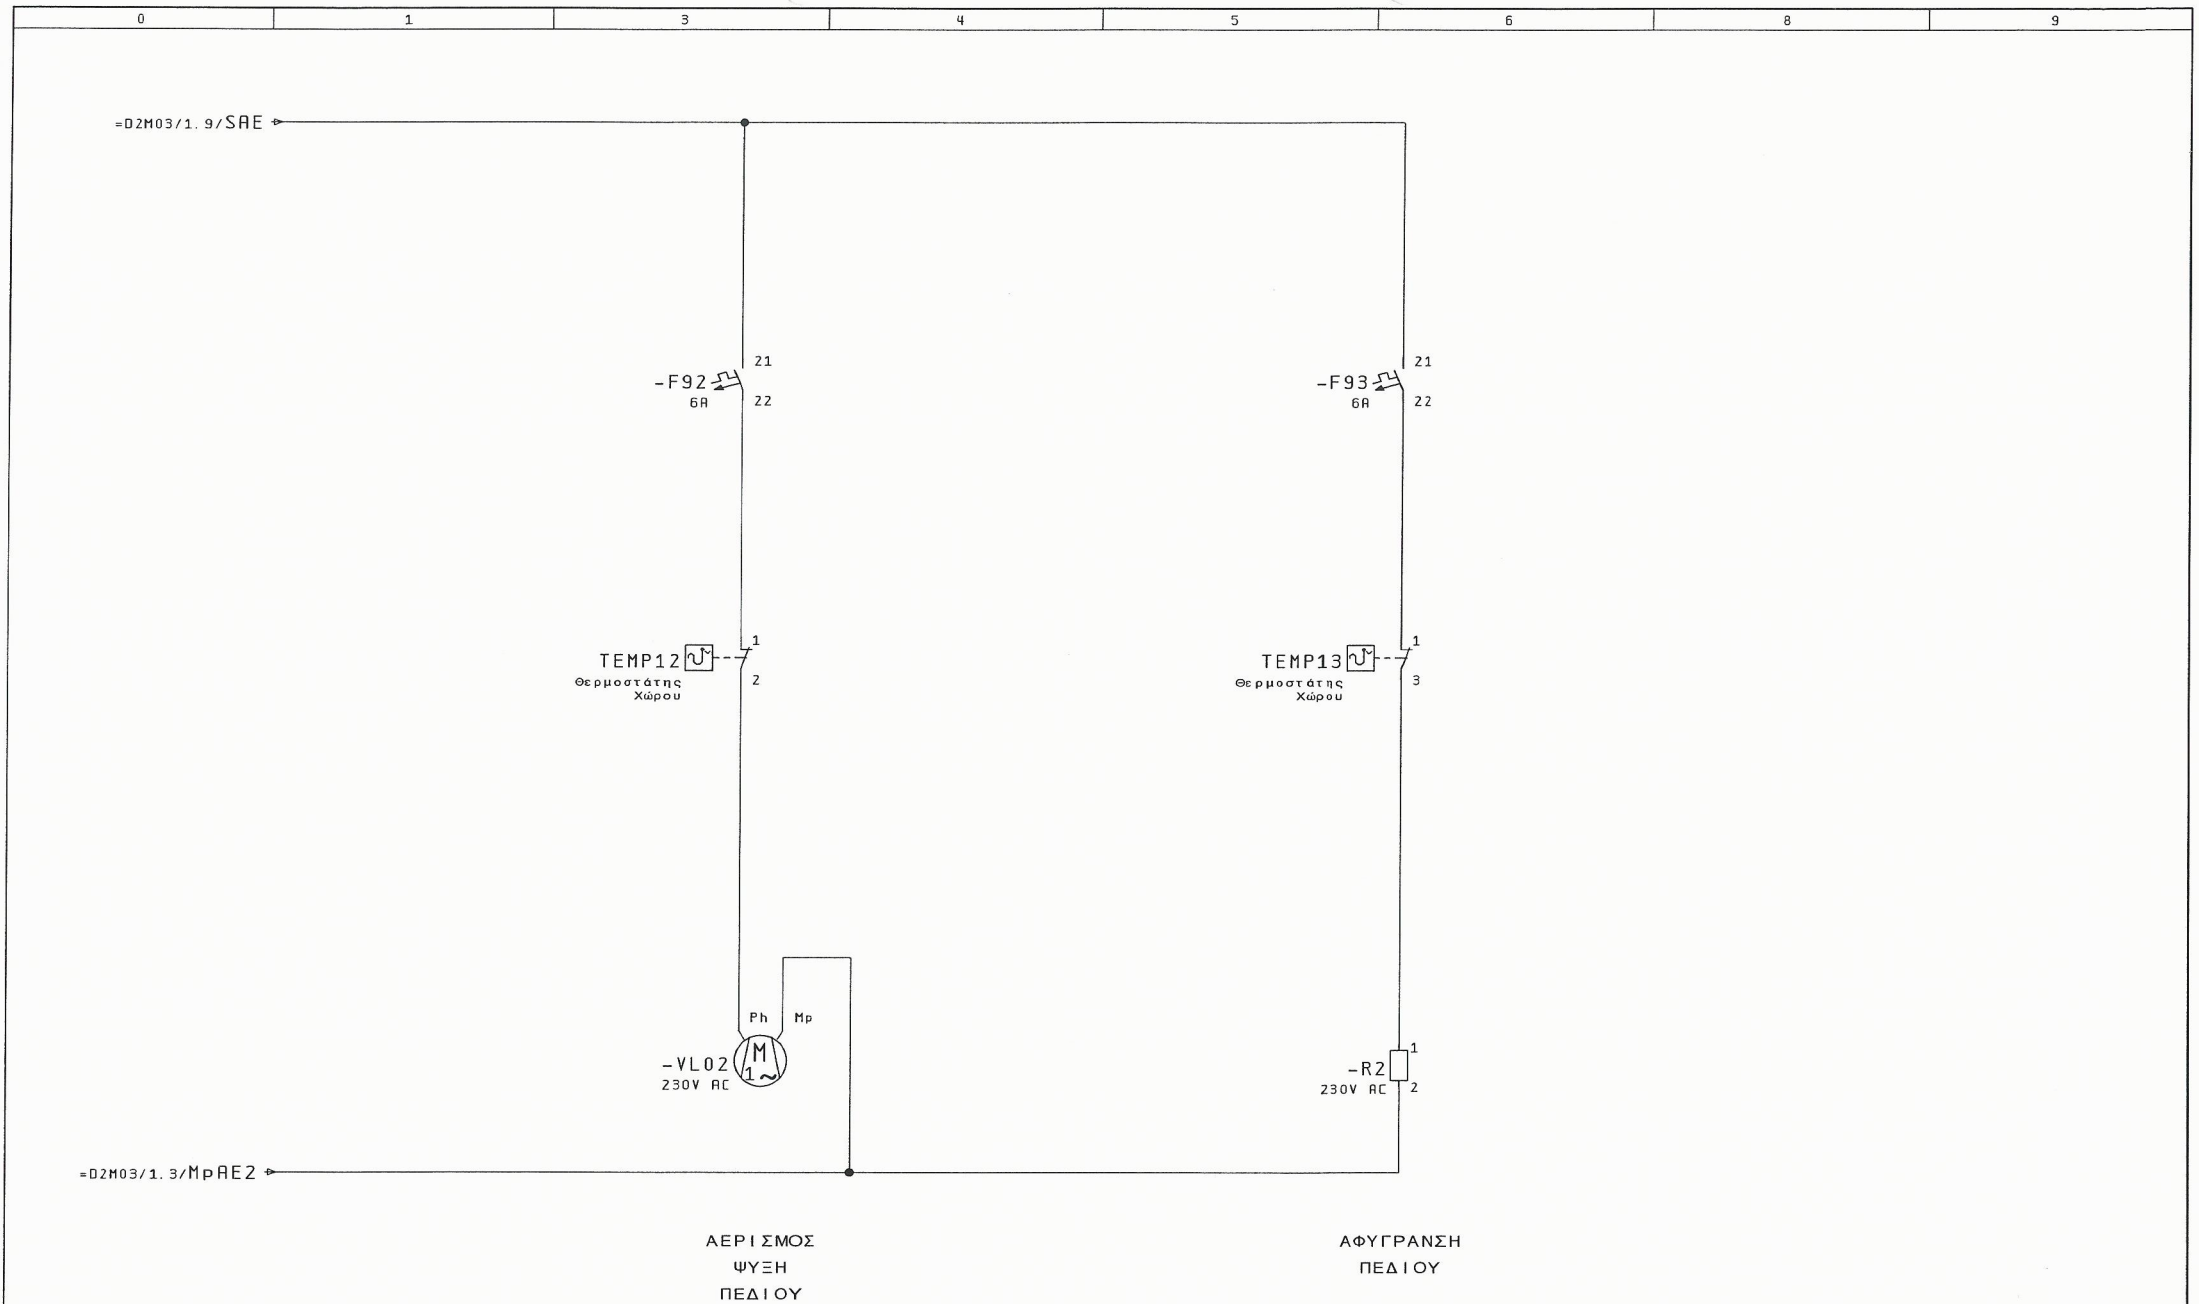



1			Ημ/νία	26. Nov. 2015	ΚΑΤΑΣΚΕΥΗ ΑΝΤΛΙΟΣΤΑΣΙΟΥ	ΓΡΑΦΕΙΟ Η/Μ ΜΕΛΕΤΩΝ	ΨΥΞΗ - ΑΦΥΓΡΑΝΣΗ	ΑΡΙΘΜΟΣ ΣΧΕΔΙΟΥ : A037	= 00F	
			Μελέτη	ΚΑΝΑΤΑΚΗΣ ΗΛ.	ΛΥΜΑΤΩΝ ΣΕ ΘΕΣΗ ΚΑΘΙΑΝΑ	ΚΑΝΑΤΑΚΗΣ-ΚΟΥΚΛΑΚΗΣ	ΠΕΔΙΟΥ R037. DEX2		+ R037. DEX2	
			Σχεδ/ση	ΚΟΥΚΛΑΚΗΣ Κ.	Δ. Ε. ΑΚΡΩΤΗΡΙΟΥ	ΔΑΣΚΑΛΟΓΙΑΝΝΗ 43				Σελ. : 2
Μεταβολές	Ημέρα	Όνομα	Εγκρίση		Πρώτοπο φόρμας	ΧΑΝΙΑ - ΚΡΗΤΗ				Από : 3
					ΚΟΥΚΖ	ΤΗΛ : 28210 52532				







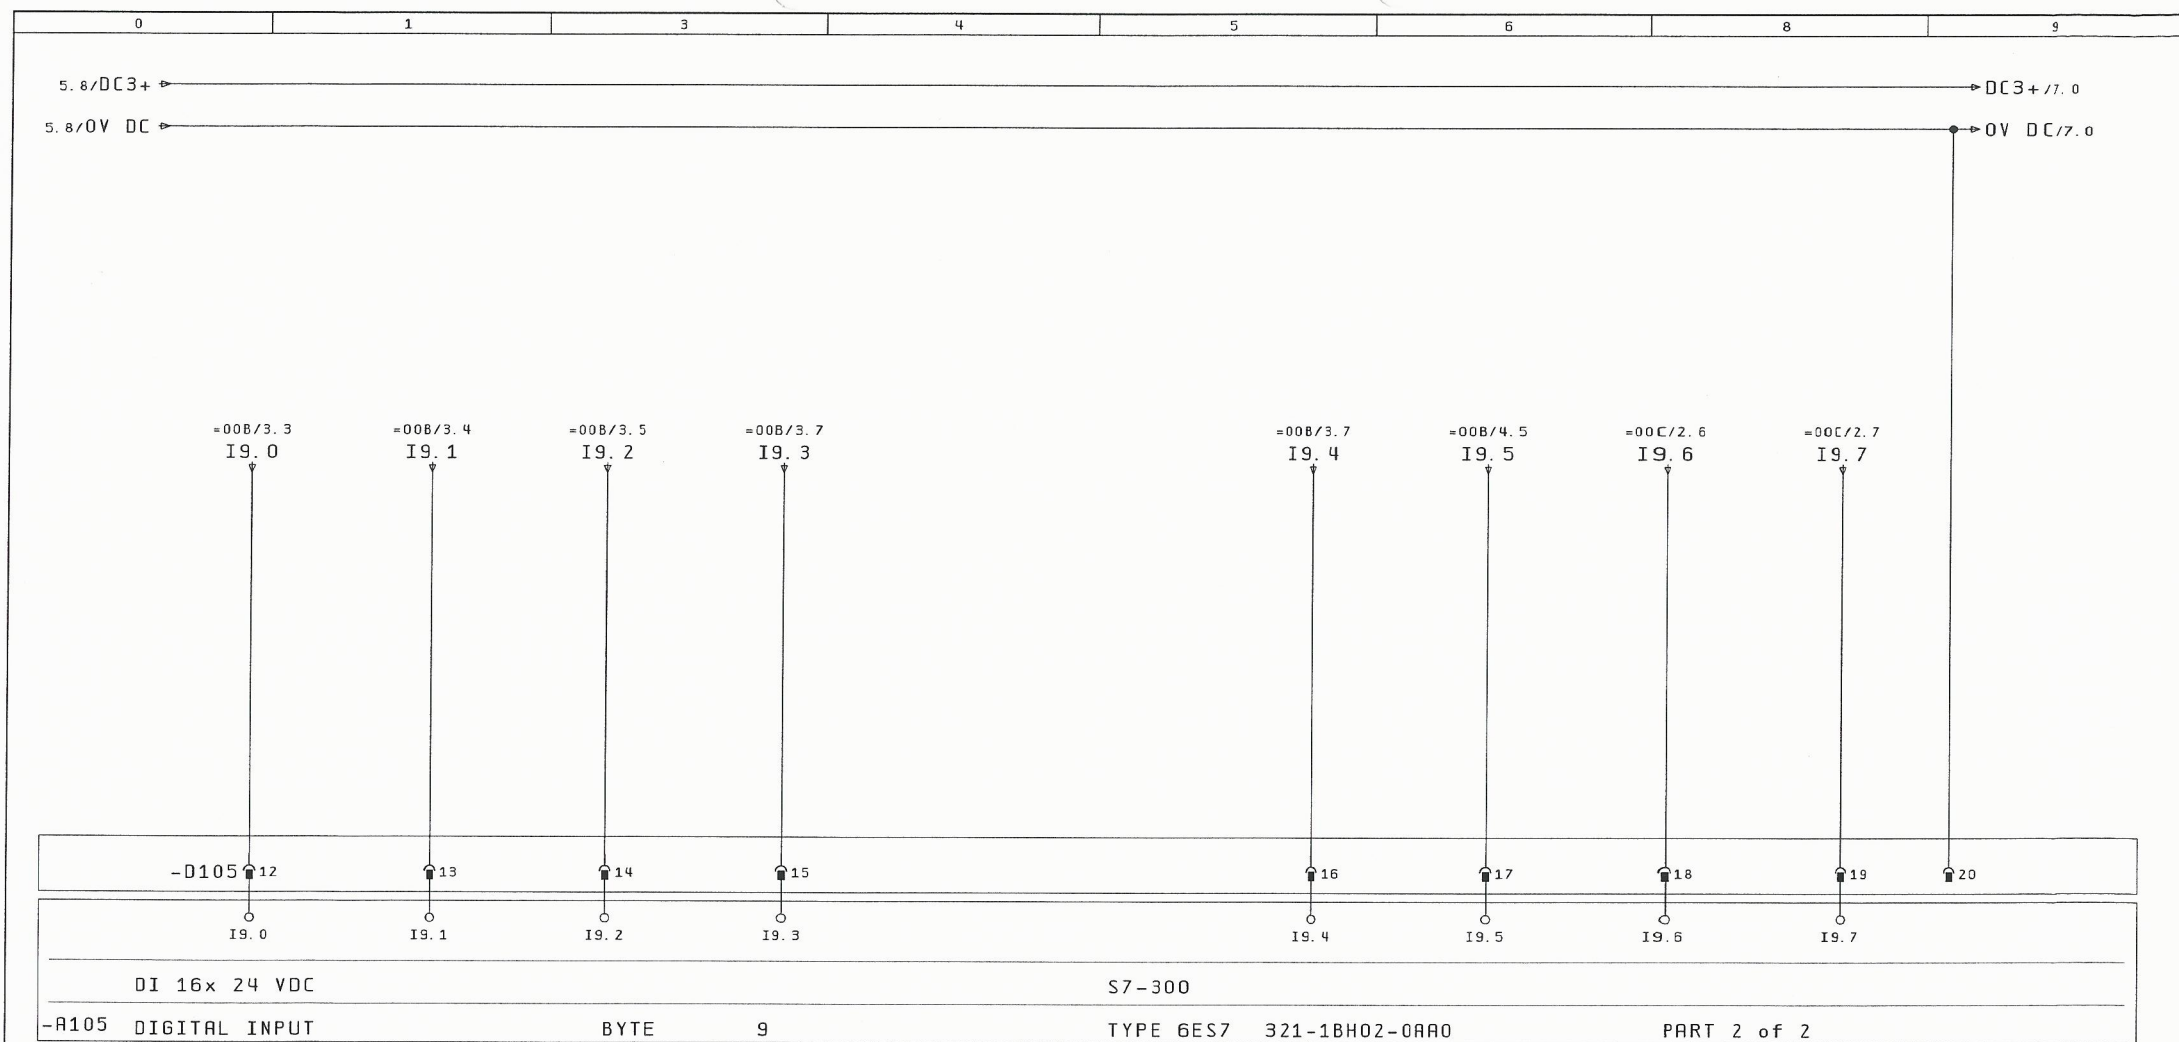
			Ημ/νία	26. Nov. 2015	ΚΑΤΑΣΚΕΥΗ ΑΝΤΙΟΙΣΤΑΣΙΟΥ			ΓΡΑΦΕΙΟ Η/Μ ΜΕΛΕΤΩΝ ΚΑΝΑΤΑΚΗΣ-ΚΟΥΚΛΑΚΗΣ ΔΑΣΚΑΛΟΓΙΑΝΝΗ 43 ΧΑΝΙΑ - ΚΡΗΤΗ ΤΗΛ : 28210 52532	ΣΥΣΚΕΥΕΣ INTERFACE	ΑΡΙΘΜΟΣ ΣΧΕΔΙΟΥ : A037		= 006
			Μελέτη	ΚΑΝΑΤΑΚΗΣ ΗΛ.	ΛΥΜΑΤΩΝ ΣΕ ΘΕΣΗ ΚΑΘΙΑΝΑ					+ A037. PLC		
			Σχεδ/ση	ΚΟΥΚΛΑΚΗΣ Κ.	Δ. Ε. ΑΚΡΩΤΗΡΙΟΥ							
Μεταβολές	Ημέρα	Όνομα	Εγκρίση	Γ...	Πρώτοπο φόρμας	ΚΟΥΚ2					Σελ. : 1	
											Από : 20	

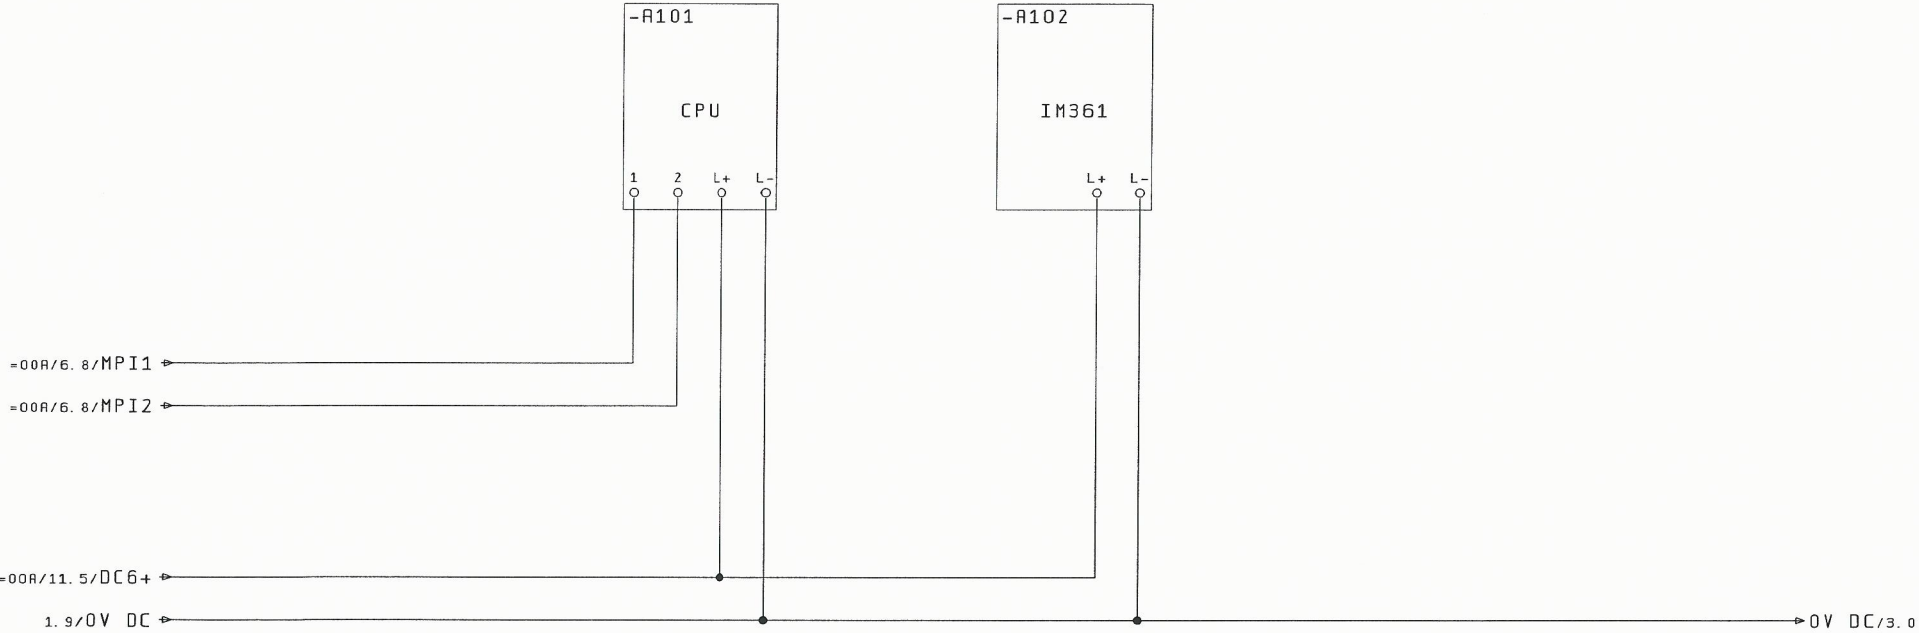

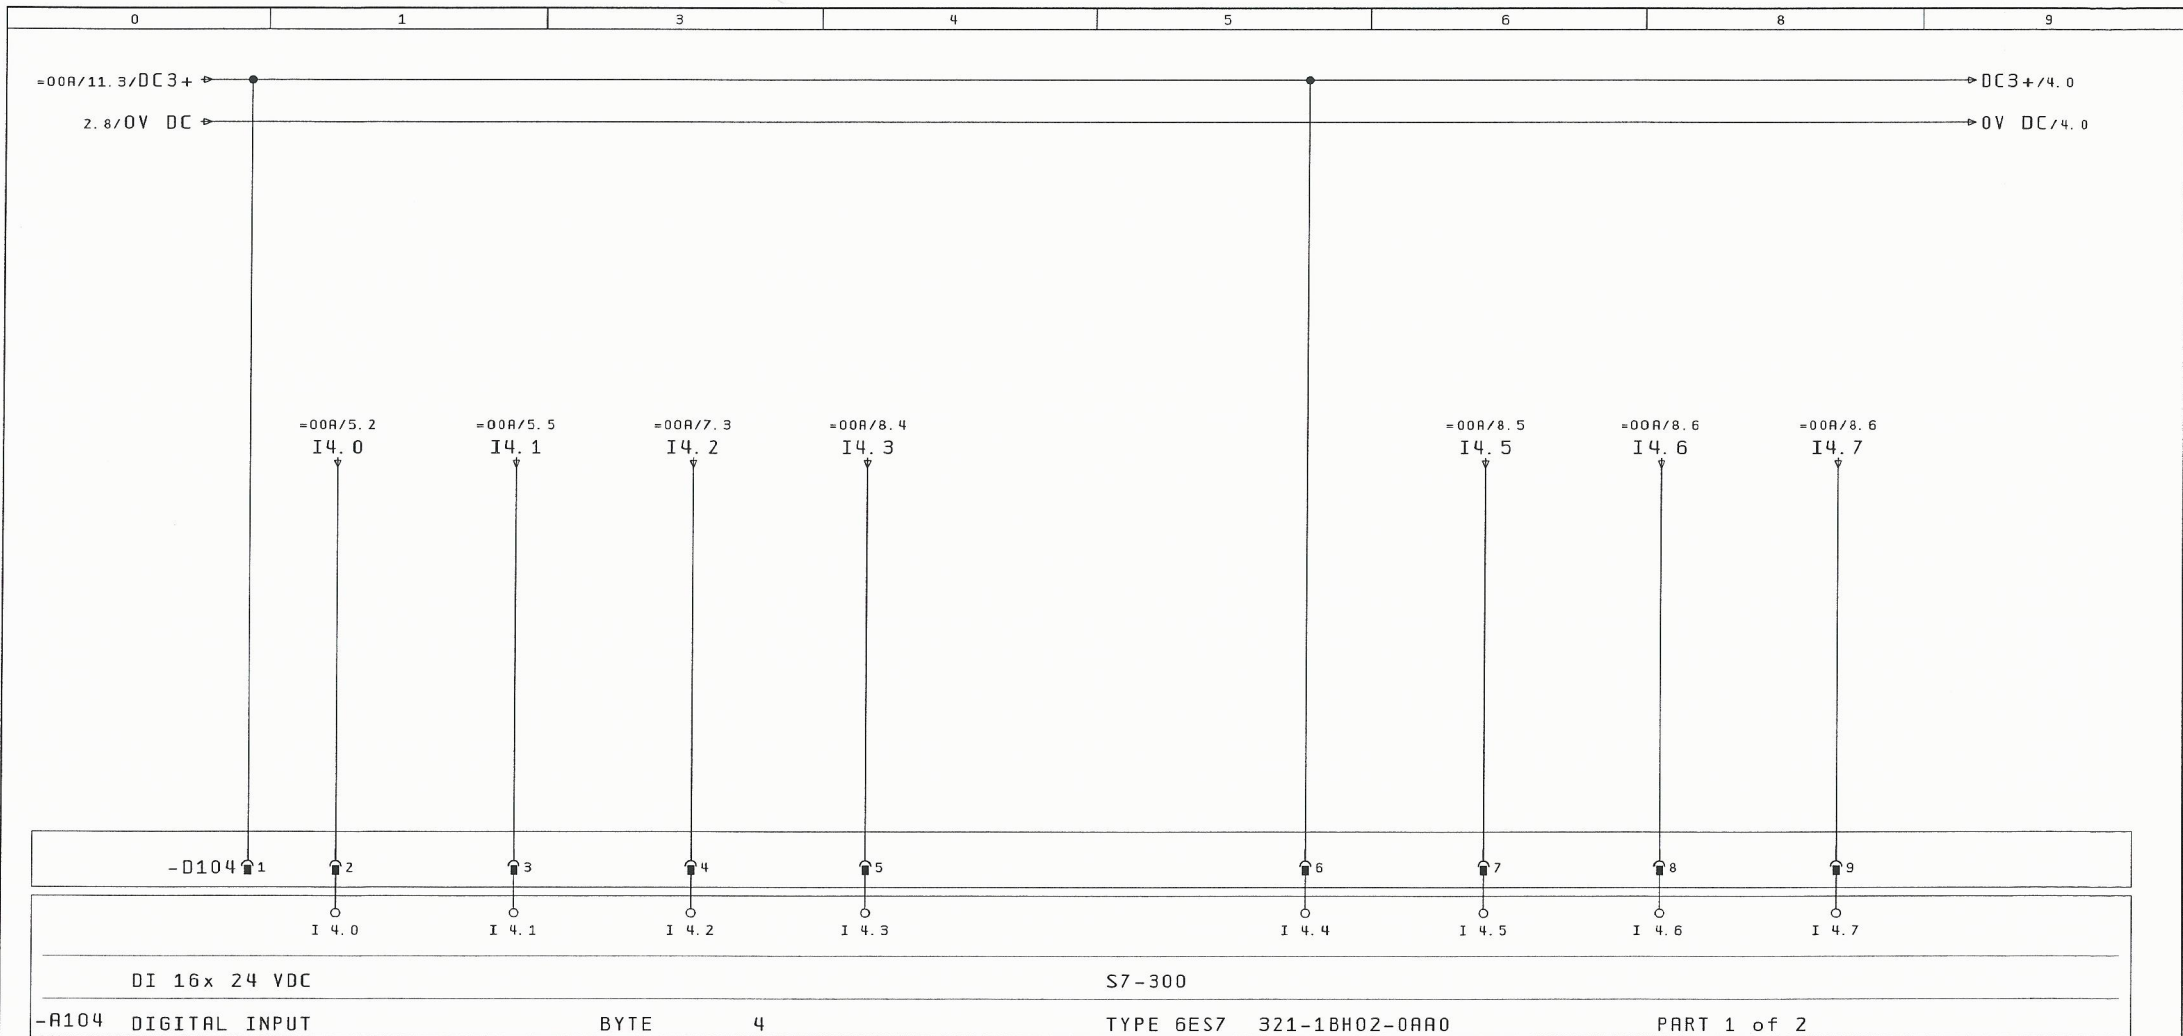

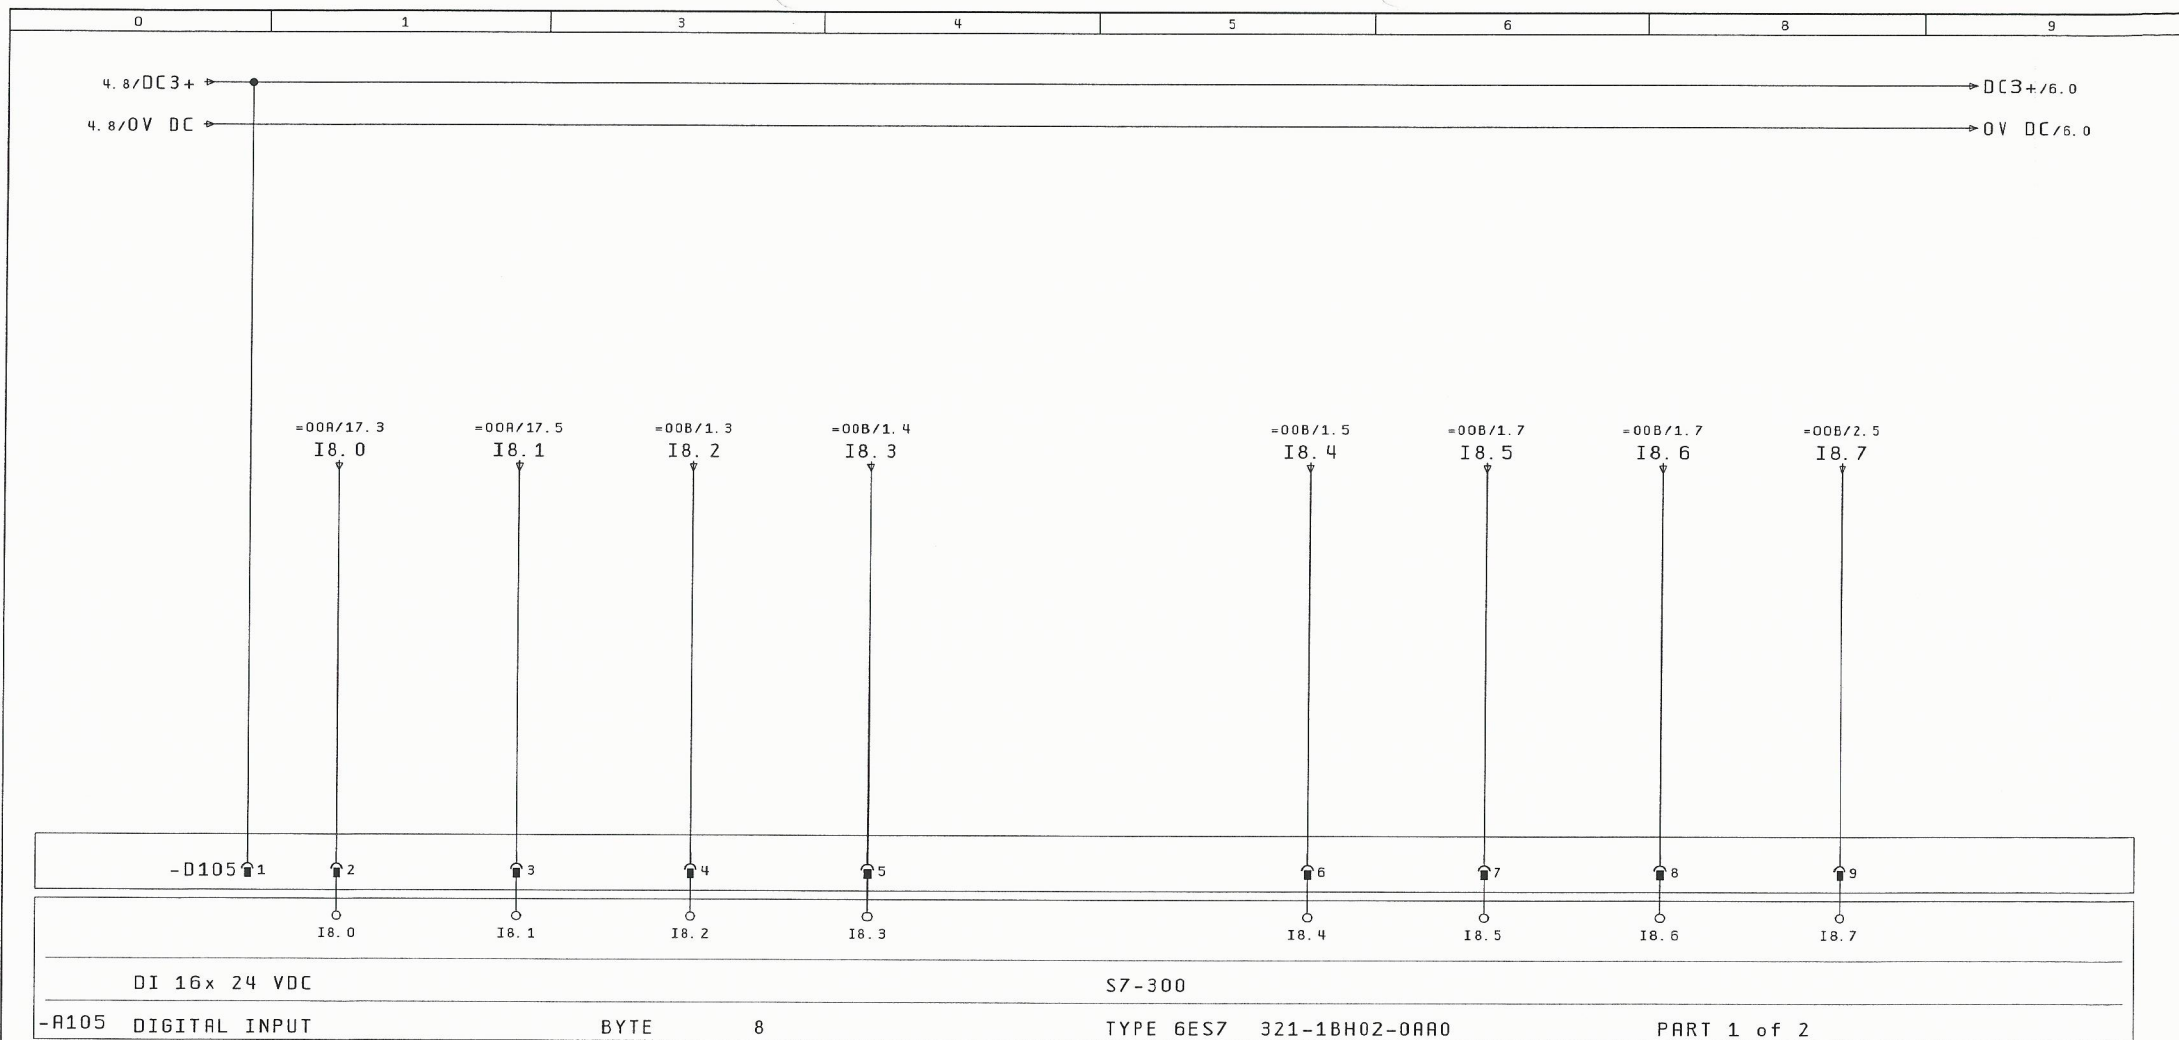



ΠΑΡΑΒΙΑΣΗ ΠΙΝΑΚΑ ΣΤΑΘΜΟΥ				ΠΑΡΟΥΣΙΑ ΠΡΟΣΩΠΙΚΟΥ ΣΤΟΝ ΣΤΑΘΜΟ				ΒΛΑΒΗ ΣΤΑΘΜΗΜΕΤΡΟΥ ΥΠΕΡΧΩΝ ΔΕΞΑΜΕΝΗΣ 1				ΣΤΑΘΜΗ 1 ΥΠΕΡΧΩΝ ΔΕΞΑΜΕΝΗΣ 1				ΣΤΑΘΜΗ 2 ΥΠΕΡΧΩΝ ΔΕΞΑΜΕΝΗΣ 1				ΣΤΑΘΜΗ 3 ΥΠΕΡΧΩΝ ΔΕΞΑΜΕΝΗΣ 1				ΥΠΕΡΧΕΙΛΗΣΗ ΔΕΞΑΜΕΝΗΣ 1				ΣΤΑΘΜΗ 4 ΕΦΕΔΡΙΚΟΥ ΣΤΑΘΜΗΣ ΔΕΞΑΜΕΝΗΣ 1				6	
				Ημ/νία 26. Nov. 2015				 ΓΡΑΦΕΙΟ Η/Μ ΜΕΛΕΤΩΝ ΚΑΝΑΤΑΚΗΣ-ΚΟΥΚΛΑΚΗΣ ΔΑΣΚΑΛΟΓΙΑΝΝΗ 43 ΧΑΝΙΑ - ΚΡΗΤΗ ΤΗΛ : 28210 52532				ΨΗΦΙΑΚΗ ΕΙΣΟΔΟΣ BYTE 08				ΑΡΙΘΜΟΣ ΣΧΕΔΙΟΥ : A037				= 006 +R037. PLC				Σελ. : 5 Από : 20									
				ΚΑΤΑΣΚΕΥΗ ΑΝΤΙΟΙΣΤΑΣΙΟΥ ΛΥΜΑΤΩΝ ΣΕ ΘΕΣΗ ΚΑΘΙΑΝΑ Δ. Ε. ΑΚΡΟΤΗΡΙΟΥ																													
				Μελέτη ΚΑΝΑΤΑΚΗΣ ΗΛ. Σχεδ/ση ΚΟΥΚΛΑΚΗΣ Κ.																													
Μεταβολές	Ημέρα	Όνομα	Εγκρίση	Πρώτοπο φόρμας				KOUK2				EPLAN																					



5	ΒΛΑΒΗ	ΣΤΑΘΜΗ 1	ΣΤΑΘΜΗ 2	ΣΤΑΘΜΗ 3	ΥΠΕΡΧΕΙΛΗΣΗ	ΣΤΑΘΜΗ 4	ΛΕΙΤΟΥΡΓΙΑ	ΒΛΑΒΗ	7
	ΣΤΑΘΜΗΜΕΤΡΟΥ	ΥΠΕΡΗΧΩΝ	ΥΠΕΡΗΧΩΝ	ΥΠΕΡΗΧΩΝ	ΔΕΞΑΜΕΝΗΣ 2	ΕΦΕΔΡΙΚΟΥ	ΑΝΑΔΕΥΤΗΡΑ	ΑΝΑΔΕΥΤΗΡΑ	
	ΥΠΕΡΗΧΩΝ	ΔΕΞΑΜΕΝΗΣ 2	ΔΕΞΑΜΕΝΗΣ 2	ΔΕΞΑΜΕΝΗΣ 2		ΣΤΑΘΜΗΣ	ΔΕΞΑΜΕΝΗΣ 1	ΔΕΞΑΜΕΝΗΣ 1	
	ΔΕΞΑΜΕΝΗΣ 2					ΔΕΞΑΜΕΝΗΣ 2			

Μεταβολές	Ημέρα	Όνομα	Εγκρίση	Ημ/νία	26. Nov. 2015	ΚΑΤΑΣΚΕΥΗ ΑΝΤΙΟΣΤΑΣΙΟΥ	ΓΡΑΦΕΙΟ Η/Μ ΜΕΛΕΤΩΝ	ΨΗΦΙΑΚΗ ΕΙΣΟΔΟΣ	ΑΡΙΘΜΟΣ ΣΧΕΔΙΟΥ : A037	= 006
				Μελέτη	ΚΑΝΑΤΑΚΗΣ ΗΛ.	ΛΥΜΑΤΩΝ ΣΕ ΘΕΣΗ ΚΑΘΙΑΝΑ	ΚΑΝΑΤΑΚΗΣ-ΚΟΥΚΛΑΚΗΣ	ΒΥΤΕ 09	+R037. PLC	Σελ.: 6
				Σχεδ/ση	ΚΟΥΚΛΑΚΗΣ Κ.	Δ. Ε. ΑΚΡΟΤΗΡΙΟΥ	ΔΑΣΚΑΛΟΓΙΑΝΝΗ 43			Από: 20
							ΧΑΝΙΑ - ΚΡΗΤΗ			
							ΤΗΛ : 28210 52532			
							EPLAN			

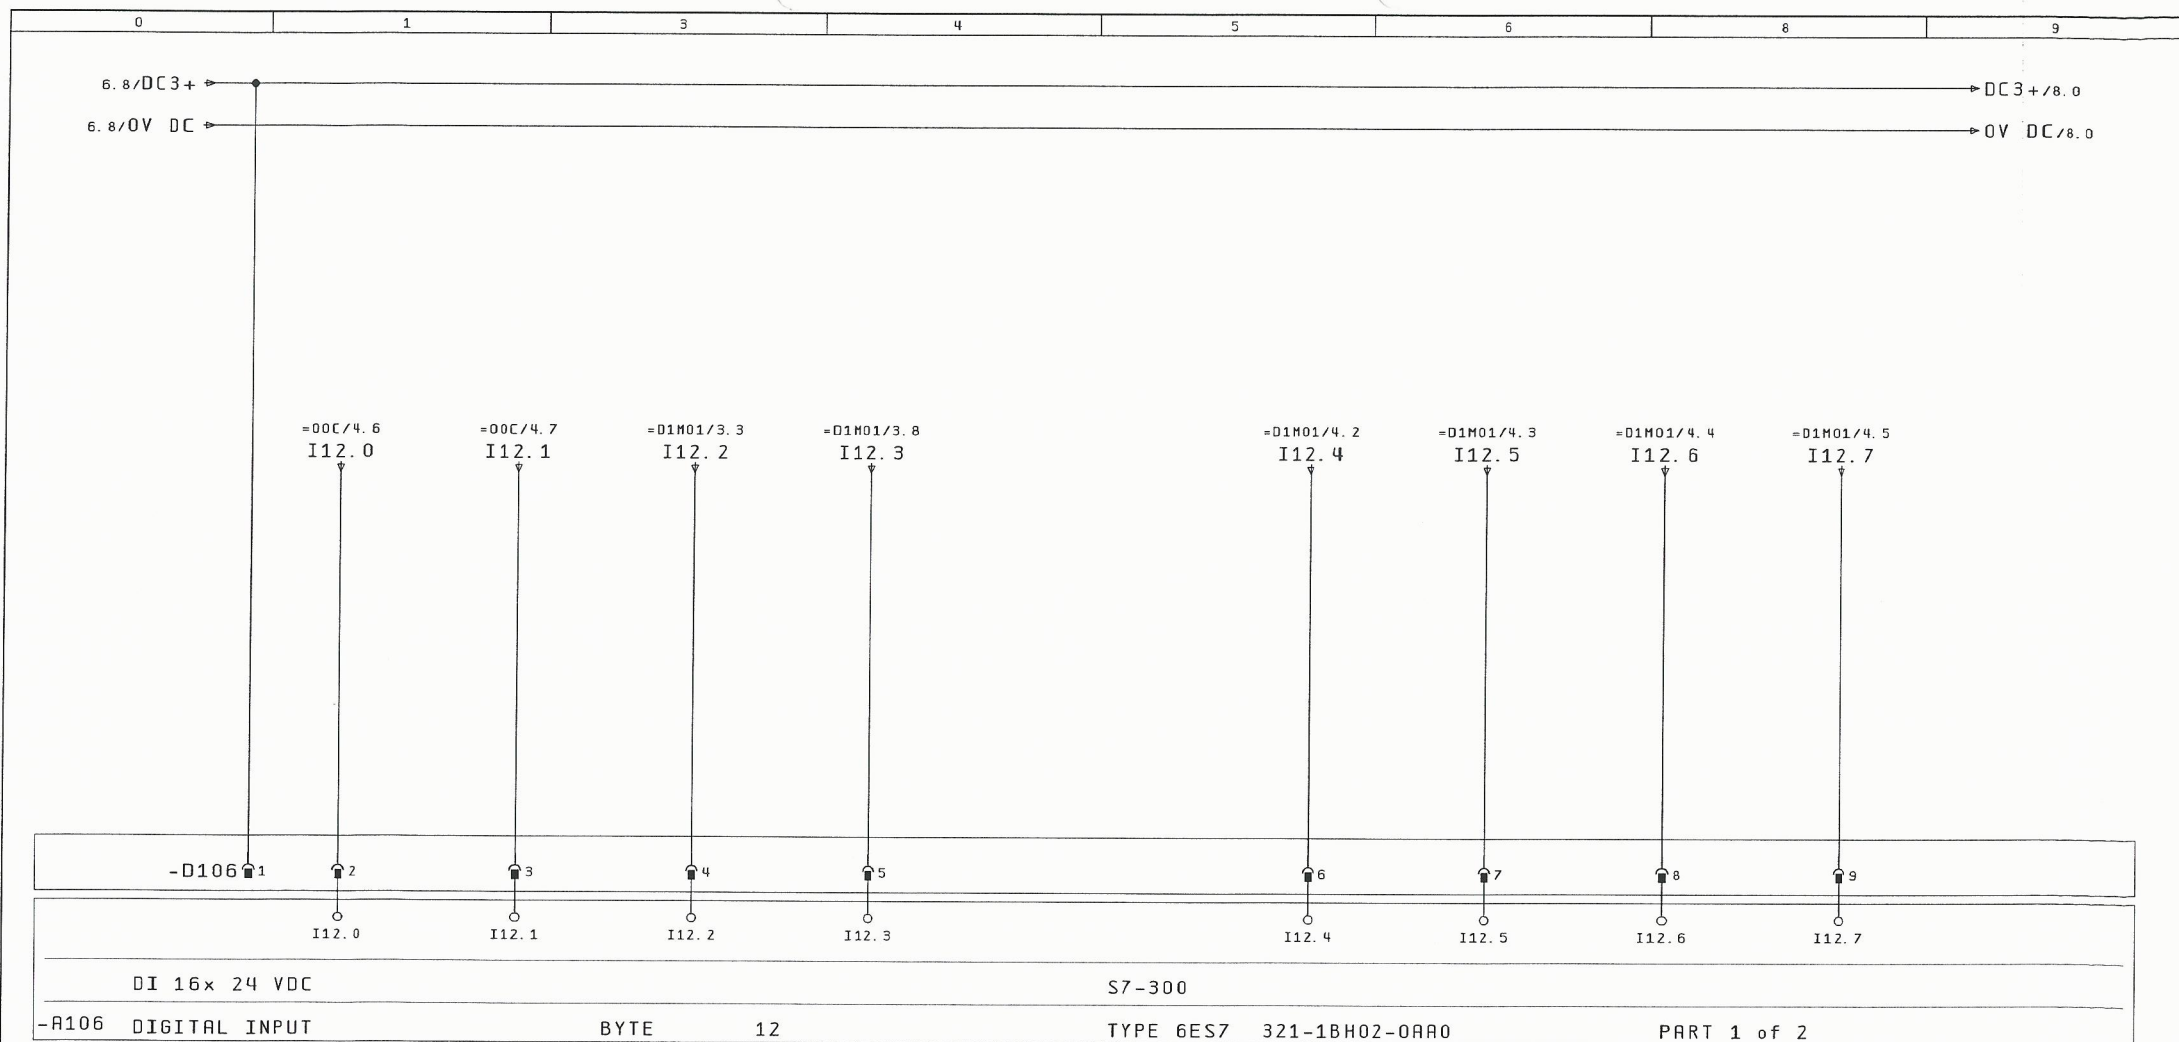


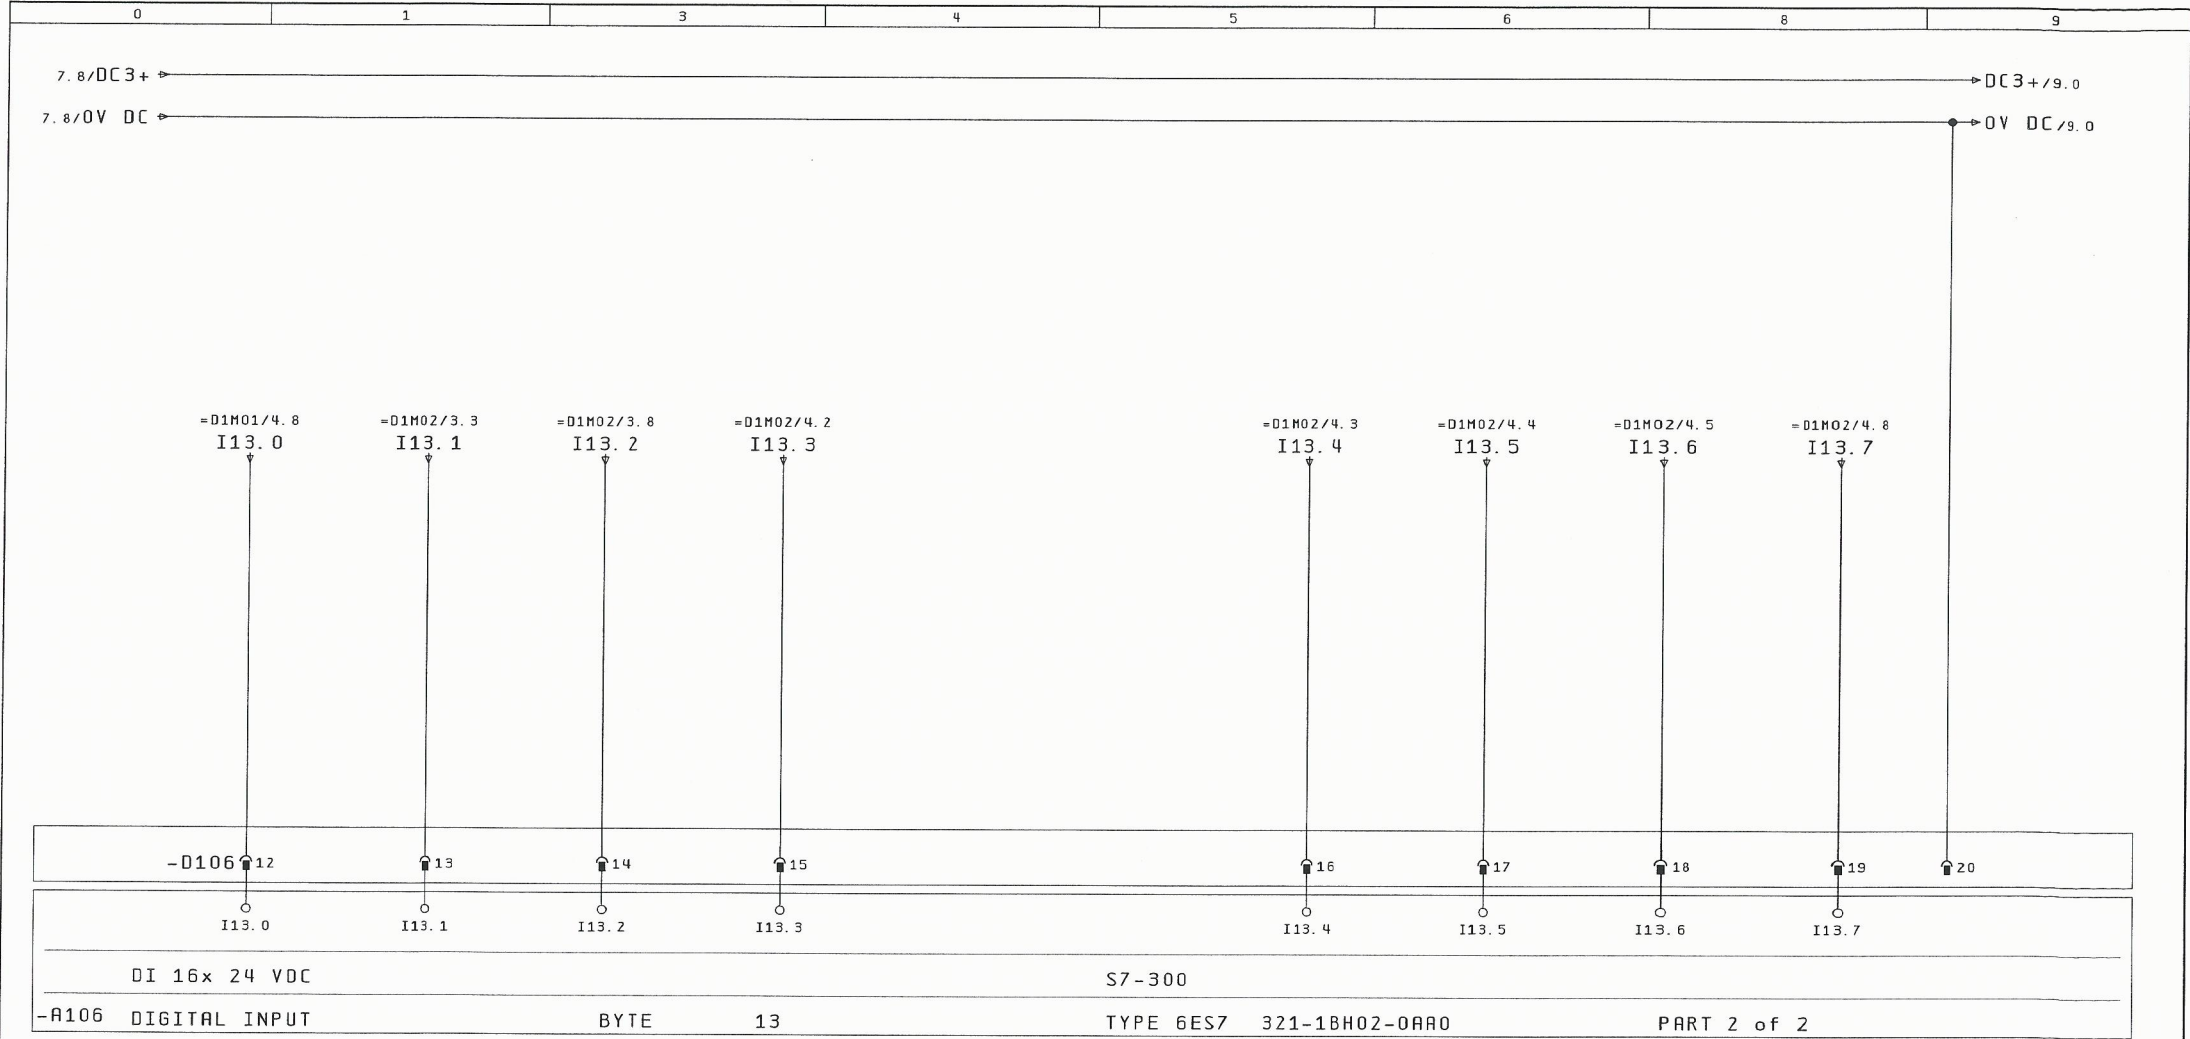


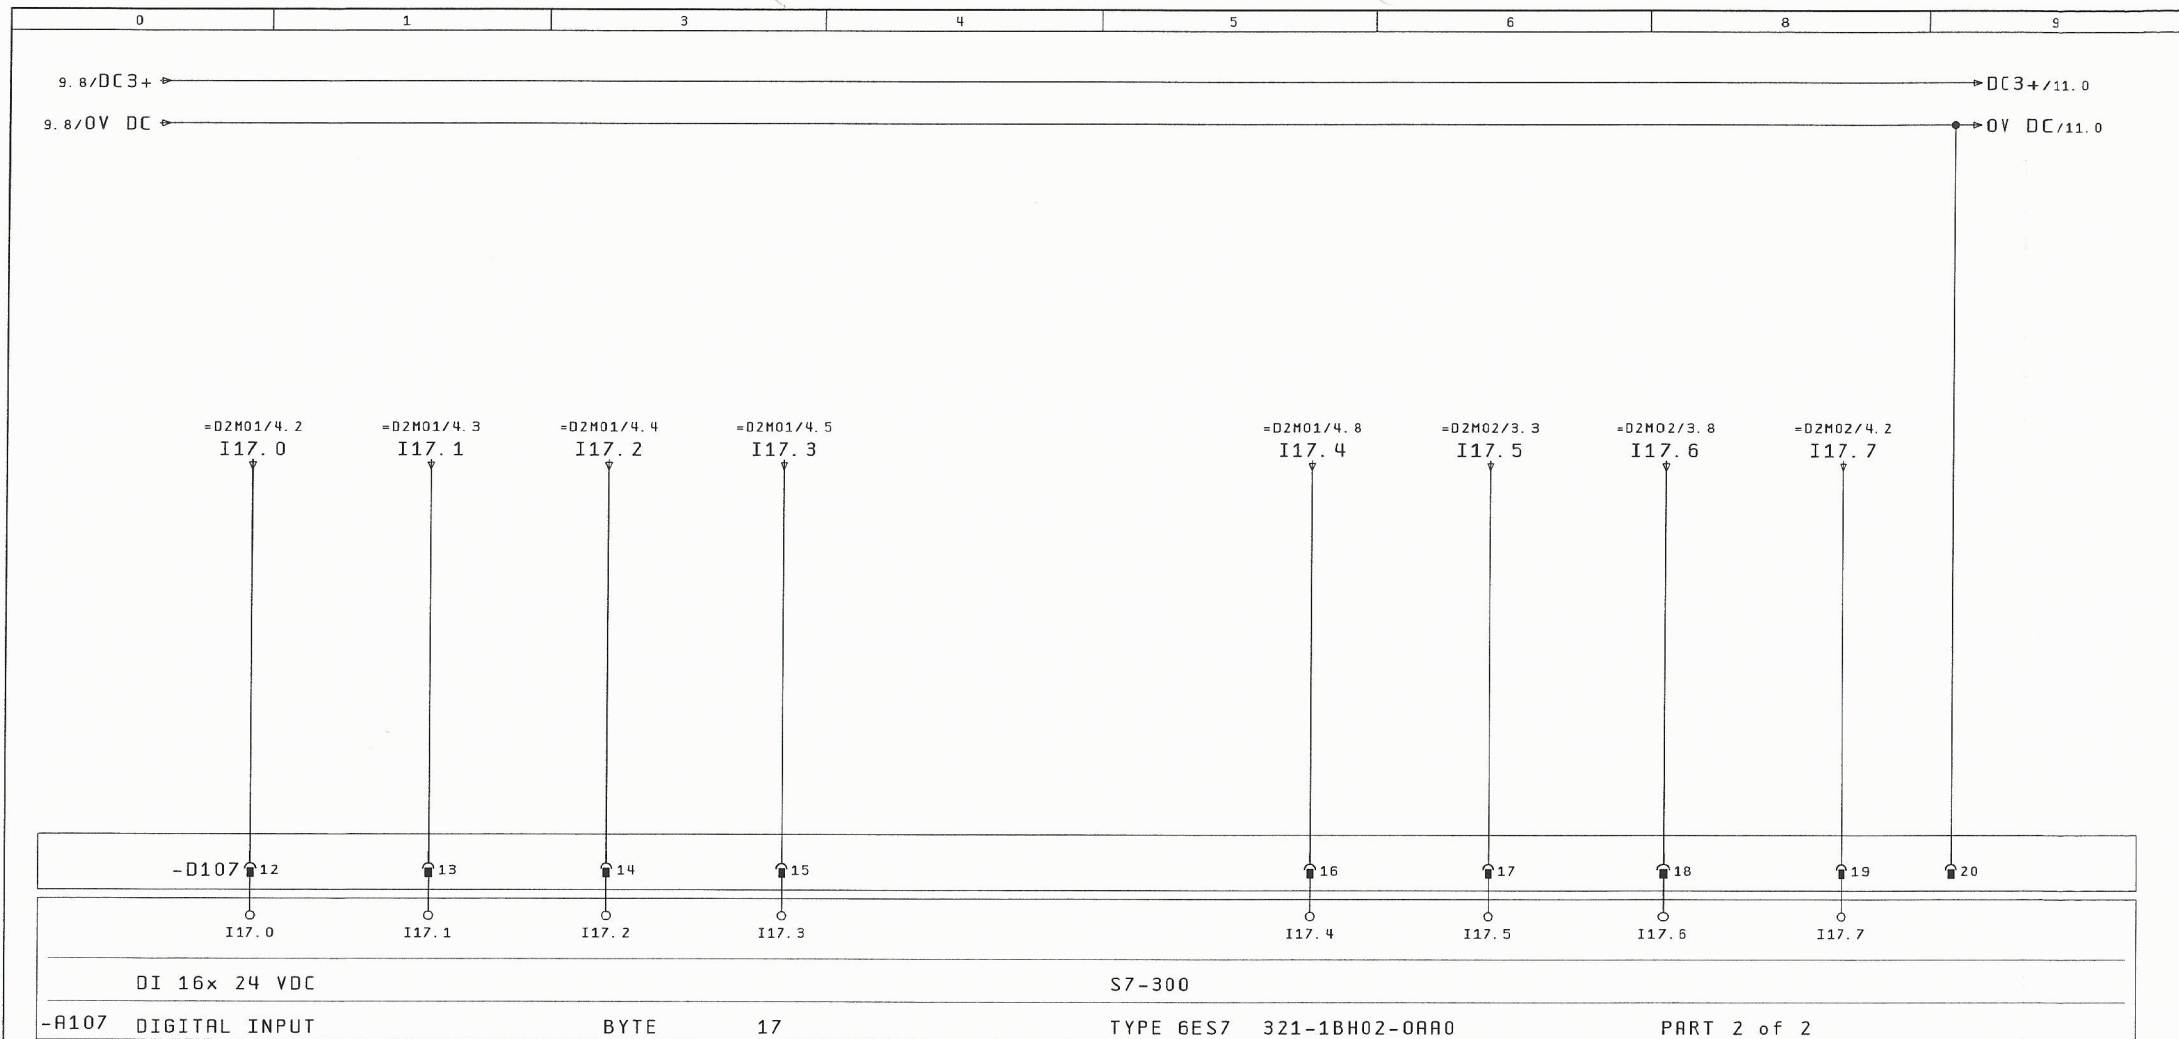
ΕΙΣΡΟΗ ΝΕΡΟΥ				ΑΥΤΟΜΑΤΗ				ΕΠΙΒΕΒΑΙΩΣΗ				ΘΕΡΜΙΣΤΟΡ				ΤΑΣΗ				ΔΙΑΚΟΠΤΗΣ				ΞΗΡΑ				ΕΙΣΡΟΗ ΝΕΡΟΥ			
ΣΕ ΛΑΔΙΑ				ΛΕΙΤΟΥΡΓΙΑ				ΛΕΙΤΟΥΡΓΙΑΣ				ΑΝΤΛΙΑΣ 2				ΕΛΕΓΧΟΥ				ΙΣΧΥΟΣ				ΛΕΙΤΟΥΡΓΙΑ				ΣΕ ΛΑΔΙΑ			
ΑΝΤΛΙΑΣ 1				ΑΝΤΛΙΑΣ 2				ΑΝΤΛΙΑΣ 2				ΔΕΞΑΜΕΝΗΣ 1				ΑΝΤΛΙΑΣ 2				ΑΝΤΛΙΑΣ 2				ΑΝΤΛΙΑΣ 2				ΑΝΤΛΙΑΣ 2			
ΔΕΞΑΜ 1				ΔΕΞΑΜ 1				ΔΕΞΑΜ 1								ΔΕΞΑΜ 1				ΔΕΞΑΜ 1				ΔΕΞΑΜ 1				ΔΕΞΑΜ 1			


7	ΕΙΣΡΟΗ ΝΕΡΟΥ	ΑΥΤΟΜΑΤΗ	ΕΠΙΒΕΒΑΙΩΣΗ	ΘΕΡΜΙΣΤΟΡ	ΤΑΣΗ	ΔΙΑΚΟΠΤΗΣ	ΞΗΡΑ	ΕΙΣΡΟΗ ΝΕΡΟΥ	9
	ΣΕ ΛΑΔΙΑ	ΛΕΙΤΟΥΡΓΙΑ	ΛΕΙΤΟΥΡΓΙΑΣ	ΑΝΤΛΙΑΣ 2	ΕΛΕΓΧΟΥ	ΙΣΧΥΟΣ	ΛΕΙΤΟΥΡΓΙΑ	ΣΕ ΛΑΔΙΑ	
	ΑΝΤΛΙΑΣ 1	ΑΝΤΛΙΑΣ 2	ΑΝΤΛΙΑΣ 2	ΔΕΞΑΜΕΝΗΣ 1	ΑΝΤΛΙΑΣ 2	ΑΝΤΛΙΑΣ 2	ΑΝΤΛΙΑΣ 2	ΑΝΤΛΙΑΣ 2	
	ΔΕΞΑΜ 1	ΔΕΞΑΜ 1	ΔΕΞΑΜ 1		ΔΕΞΑΜ 1	ΔΕΞΑΜ 1	ΔΕΞΑΜ 1	ΔΕΞΑΜ 1	

	Ημ/νία	26. Nov. 2015	ΚΑΤΑΣΚΕΥΗ ΑΝΤΛΙΟΣΤΑΣΙΟΥ	ΓΡΑΦΕΙΟ Η/Μ ΜΕΛΕΤΩΝ	ΨΗΦΙΑΚΗ ΕΙΣΟΔΟΣ	ΑΡΙΘΜΟΣ ΣΧΕΔΙΟΥ : A037	= 006
	Μελέτη	ΚΑΝΑΤΑΚΗΣ ΗΛ.	ΛΥΜΑΤΩΝ ΣΕ ΘΕΣΗ ΚΑΘΙΑΝΑ	ΚΑΝΑΤΑΚΗΣ-ΚΟΥΚΛΑΚΗΣ	ΒΥΤΕ 13		+ R037. PLC
	Σχεδ/ση	ΚΟΥΚΛΑΚΗΣ Κ.	Δ. Ε. ΑΚΡΟΤΗΡΙΟΥ	ΔΑΣΚΑΛΟΓΙΑΝΝΗ 43			
Μεταβολές	Ημέρα	Όνομα	Εγκρίση	Πρότυπο	Φόρμας	ΚΟΥΚΖ	Σελ.: 8
							Από: 20

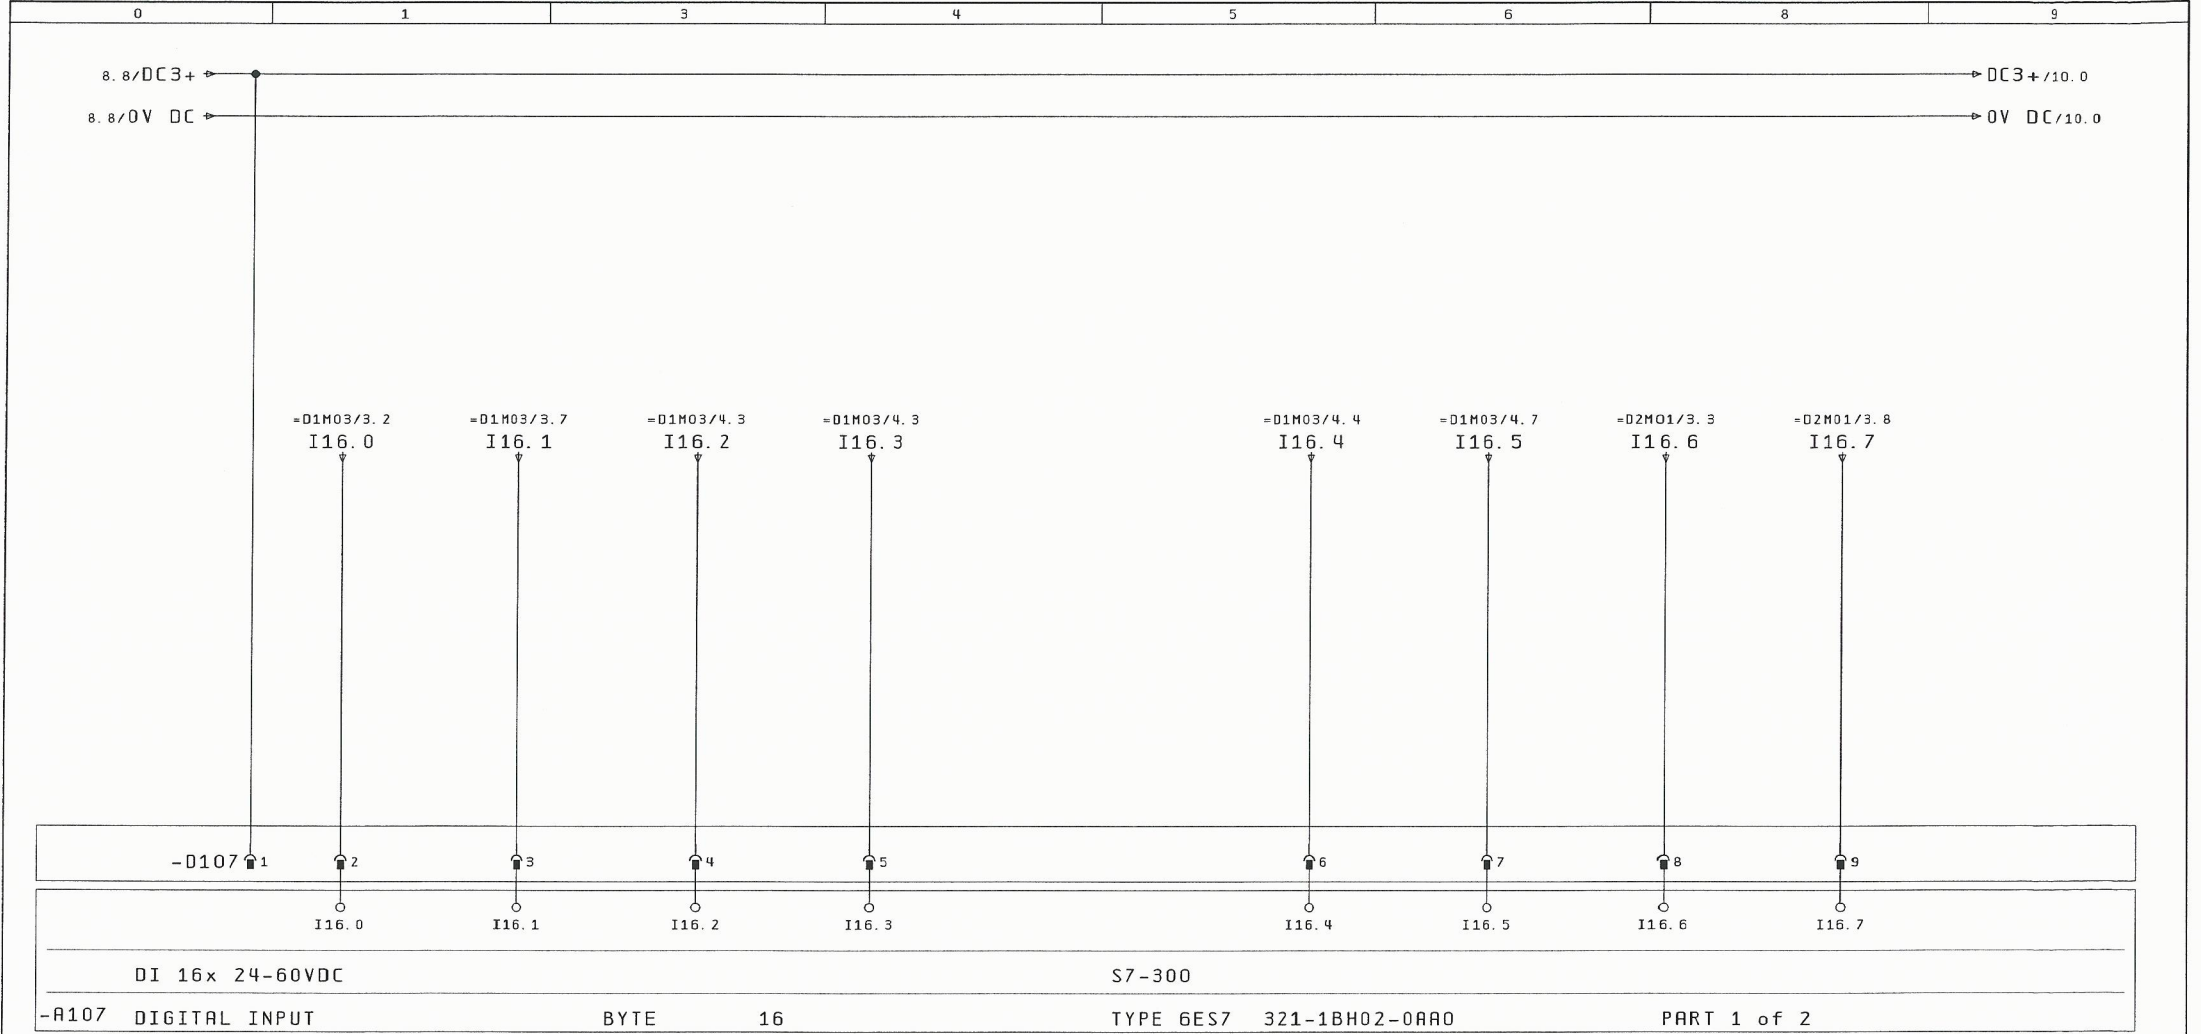

		ΑΥΤΟΜΑΤΗ		ΕΠΙΒΕΒΑΙΩΣΗ		ΘΕΡΜΙΚΟ		ΤΑΣΗ		ΔΙΑΚΟΠΤΗΣ		ΣΤΑΘΜΗ		ΑΥΤΟΜΑΤΗ		ΕΠΙΒΕΒΑΙΩΣΗ			
		ΛΕΙΤΟΥΡΓΙΑ		ΛΕΙΤΟΥΡΓΙΑΣ		ΒΟΗΘΗΤΙΚΗΣ		ΕΛΕΓΧΟΥ		ΙΣΧΥΟΣ		ΛΕΙΤΟΥΡΓΙΑΣ		ΛΕΙΤΟΥΡΓΙΑ		ΛΕΙΤΟΥΡΓΙΑΣ			
		ΒΟΗΘΗΤΙΚΗΣ		ΒΟΗΘΗΤΙΚΗΣ		ΑΝΤΛΙΑΣ 1		ΒΟΗΘΗΤΙΚΗΣ		ΒΟΗΘΗΤΙΚΗΣ		ΒΟΗΘΗΤΙΚΗΣ		ΑΝΤΛΙΑΣ 1		ΑΝΤΛΙΑΣ 1			
8		ΑΝΤΛΙΑΣ 1		ΑΝΤΛΙΑΣ 1				ΑΝΤΛΙΑΣ 1		ΑΝΤΛΙΑΣ 1		ΑΝΤΛΙΑΣ 1		ΔΕΞΑΜ 2		ΔΕΞΑΜ 2			
				Ημ/νία		26.Nov. 2015		ΚΑΤΑΣΚΕΥΗ ΑΝΤΛΙΟΣΤΑΣΙΟΥ				ΓΡΑΦΕΙΟ Η/Μ ΜΕΛΕΤΩΝ ΚΑΝΑΤΑΚΗΣ-ΚΟΥΚΛΑΚΗΣ ΔΑΣΚΑΛΟΓΙΑΝΝΗ 43 ΧΑΝΙΑ - ΚΡΗΤΗ ΤΗΛ : 28210 52532		ΨΗΦΙΑΚΗ ΕΙΣΟΔΟΣ BYTE 16		ΑΡΙΘΜΟΣ ΣΧΕΔΙΟΥ : A037		= 006	
		Μελέτη		ΚΑΝΑΤΑΚΗΣ ΗΛ.		ΛΥΜΑΤΩΝ ΣΕ ΘΕΣΗ ΚΑΘΙΑΝΑ		+ R037.PLC											
		Σχεδ/ση		ΚΟΥΚΛΑΚΗΣ Κ.		Δ.Ε. ΑΚΡΩΤΗΡΙΟΥ													
Μεταβολές		Ημέρα		Όνομα		Εγκρίση		Πρώτοπο φόρμας								ΚΟΥΚΖ		ΕPLAN	
																Από : 20			




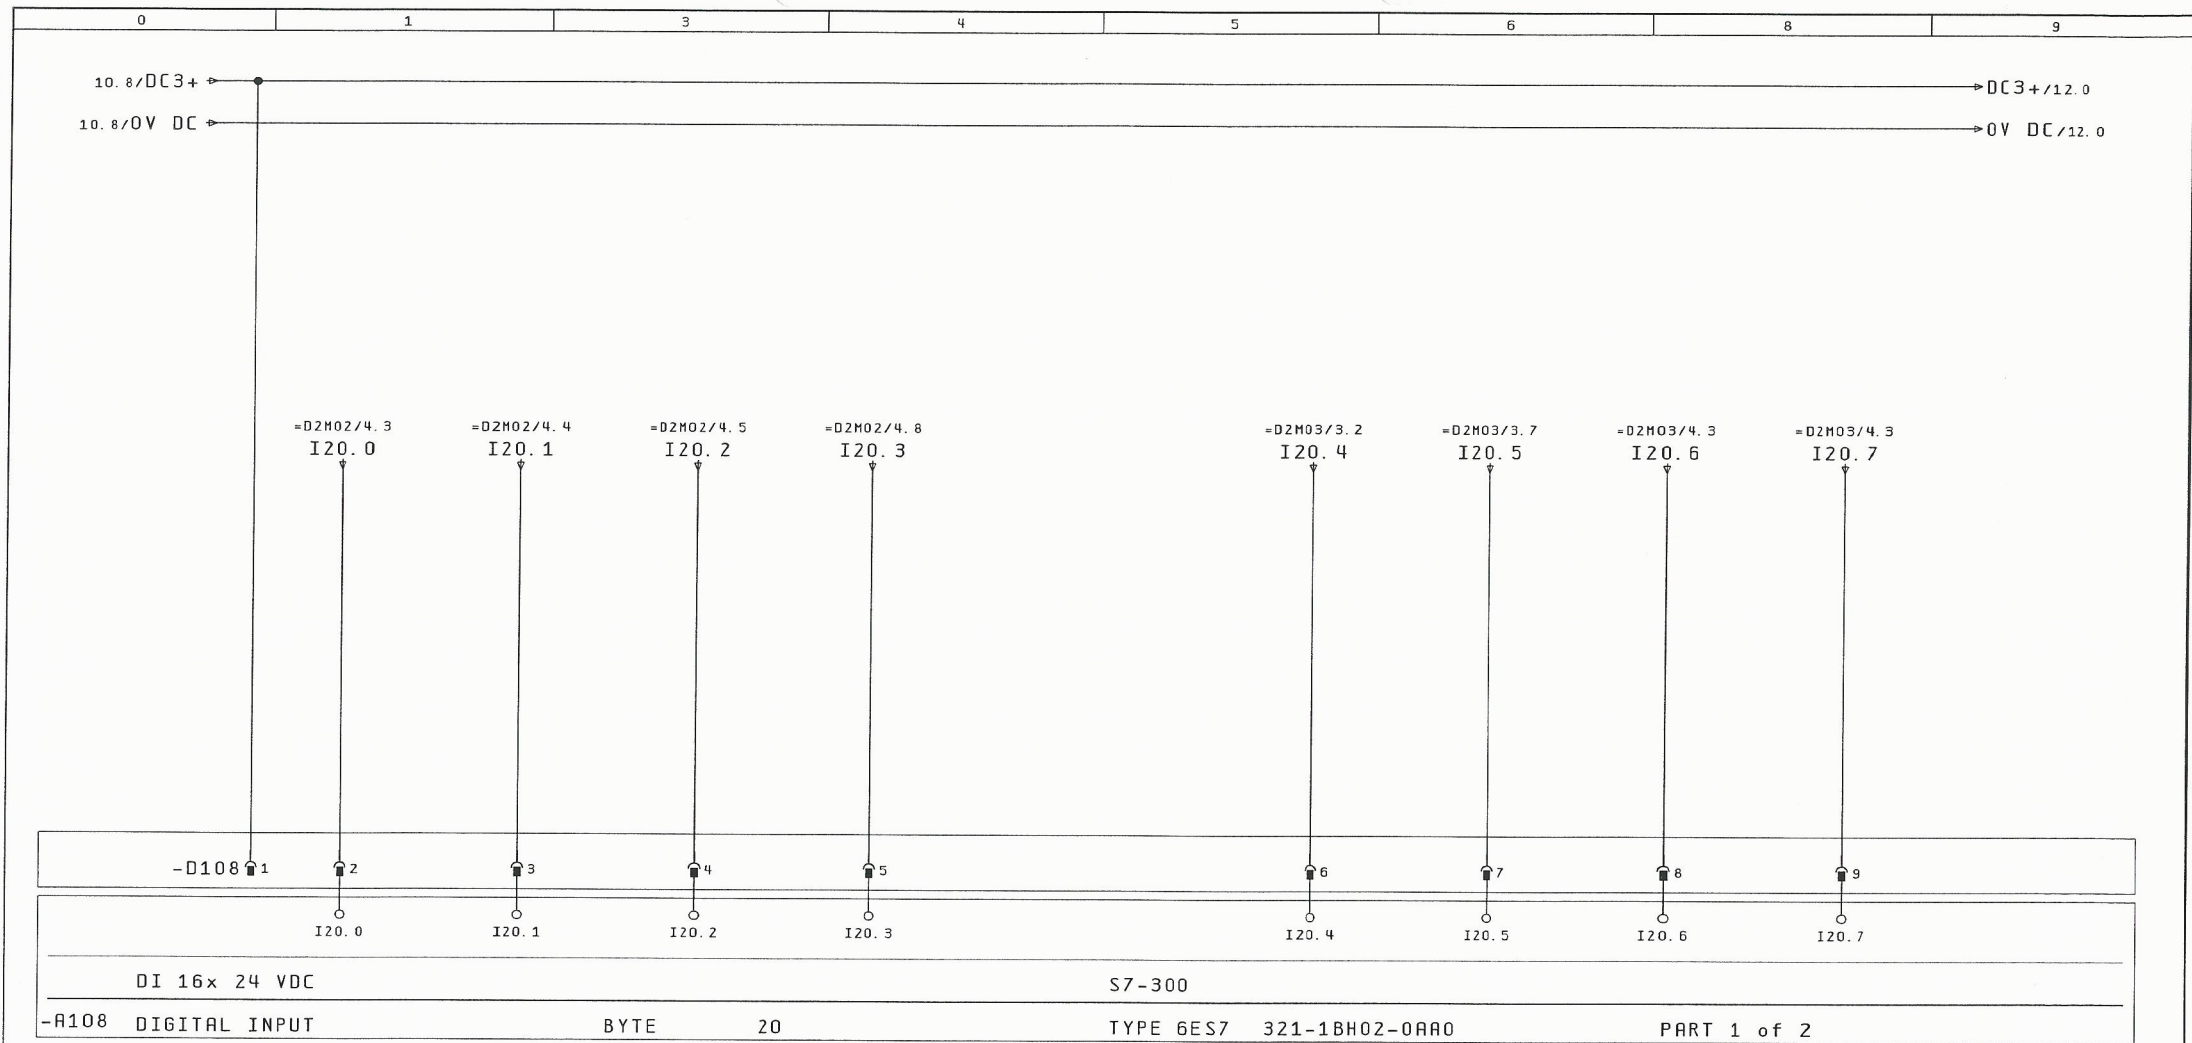



ΤΑΣΗ		ΔΙΑΚΟΠΤΗΣ		ΞΗΡΑ		ΕΙΣΡΟΗ ΝΕΡΟΥ		ΑΥΤΟΜΑΤΗ		ΕΠΙΒΕΒΑΙΩΣΗ		ΘΕΡΜΙΚΟ		ΤΑΣΗ	
ΕΛΕΓΧΟΥ		ΙΣΧΥΟΣ		ΛΕΙΤΟΥΡΓΙΑ		ΣΕ ΛΑΔΙΑ		ΛΕΙΤΟΥΡΓΙΑ		ΛΕΙΤΟΥΡΓΙΑΣ		ΒΟΗΘΗΤΙΚΗΣ		ΕΛΕΓΧΟΥ	
ΑΝΤΛΙΑΣ 2		ΑΝΤΛΙΑΣ 2		ΑΝΤΛΙΑΣ 2		ΑΝΤΛΙΑΣ 2		ΒΟΗΘΗΤΙΚΗΣ		ΒΟΗΘΗΤΙΚΗΣ		ΑΝΤΛΙΑΣ 2		ΒΟΗΘΗΤΙΚΗΣ	
ΔΕΞΑΜΕΝΗΣ 2		ΔΕΞΑΜΕΝΗΣ 2		ΔΕΞΑΜΕΝΗΣ 2		ΔΕΞΑΜΕΝΗΣ 2		ΑΝΤΛΙΑΣ 2		ΑΝΤΛΙΑΣ 2		ΑΝΤΛΙΑΣ 2		ΑΝΤΛΙΑΣ 2	


10	ΤΑΞΗ	ΔΙΑΚΟΠΤΗΣ	ΞΗΡΑ	ΕΙΣΡΟΗ ΝΕΡΟΥ	ΑΥΤΟΜΑΤΗ	ΕΠΙΒΕΒΑΙΩΣΗ	ΘΕΡΜΙΚΟ	ΤΑΣΗ	12
	ΕΛΕΓΧΟΥ	ΙΣΧΥΟΣ	ΛΕΙΤΟΥΡΓΙΑ	ΣΕ ΛΑΔΙΑ	ΛΕΙΤΟΥΡΓΙΑ	ΛΕΙΤΟΥΡΓΙΑΣ	ΒΟΗΘΗΤΙΚΗΣ	ΕΛΕΓΧΟΥ	
	ΑΝΤΛΙΑΣ 2	ΑΝΤΛΙΑΣ 2	ΑΝΤΛΙΑΣ 2	ΑΝΤΛΙΑΣ 2	ΒΟΗΘΗΤΙΚΗΣ	ΒΟΗΘΗΤΙΚΗΣ	ΑΝΤΛΙΑΣ 2	ΒΟΗΘΗΤΙΚΗΣ	
	ΔΕΞΑΜΕΝΗΣ 2	ΔΕΞΑΜΕΝΗΣ 2	ΔΕΞΑΜΕΝΗΣ 2	ΔΕΞΑΜΕΝΗΣ 2	ΑΝΤΛΙΑΣ 2	ΑΝΤΛΙΑΣ 2	ΑΝΤΛΙΑΣ 2	ΑΝΤΛΙΑΣ 2	


Ημ/νία	25. Nov. 2015	ΚΑΤΑΣΚΕΥΗ ΑΝΤΛΙΟΣΤΑΣΙΟΥ	ΓΡΑΦΕΙΟ Η/Μ ΜΕΛΕΤΩΝ	ΨΗΦΙΑΚΗ ΕΙΣΟΔΟΣ	ΑΡΙΘΜΟΣ ΣΧΕΔΙΟΥ : A037	= 006
Μελέτη	ΚΑΝΑΤΑΚΗΣ ΗΛ.	ΛΥΜΑΤΩΝ ΣΕ ΘΕΣΗ ΚΑΘΙΑΝΑ	ΚΑΝΑΤΑΚΗΣ-ΚΟΥΚΛΑΚΗΣ	ΔΑΣΚΑΛΟΓΙΑΝΝΗ 43	+ R037. PLC	
Σχεδ/ση	ΚΟΥΚΛΑΚΗΣ Κ.	Δ. Ε. ΑΚΡΟΤΗΡΙΟΥ	ΧΑΝΙΑ - ΚΡΗΤΗ	ΤΗΛ : 28210 52532		Σελ.: 11
Μεταβολές	Ημέρα	Όνομα	Εγκρίση	Πρότυπο φόρμας	KOUK2	Από : 20

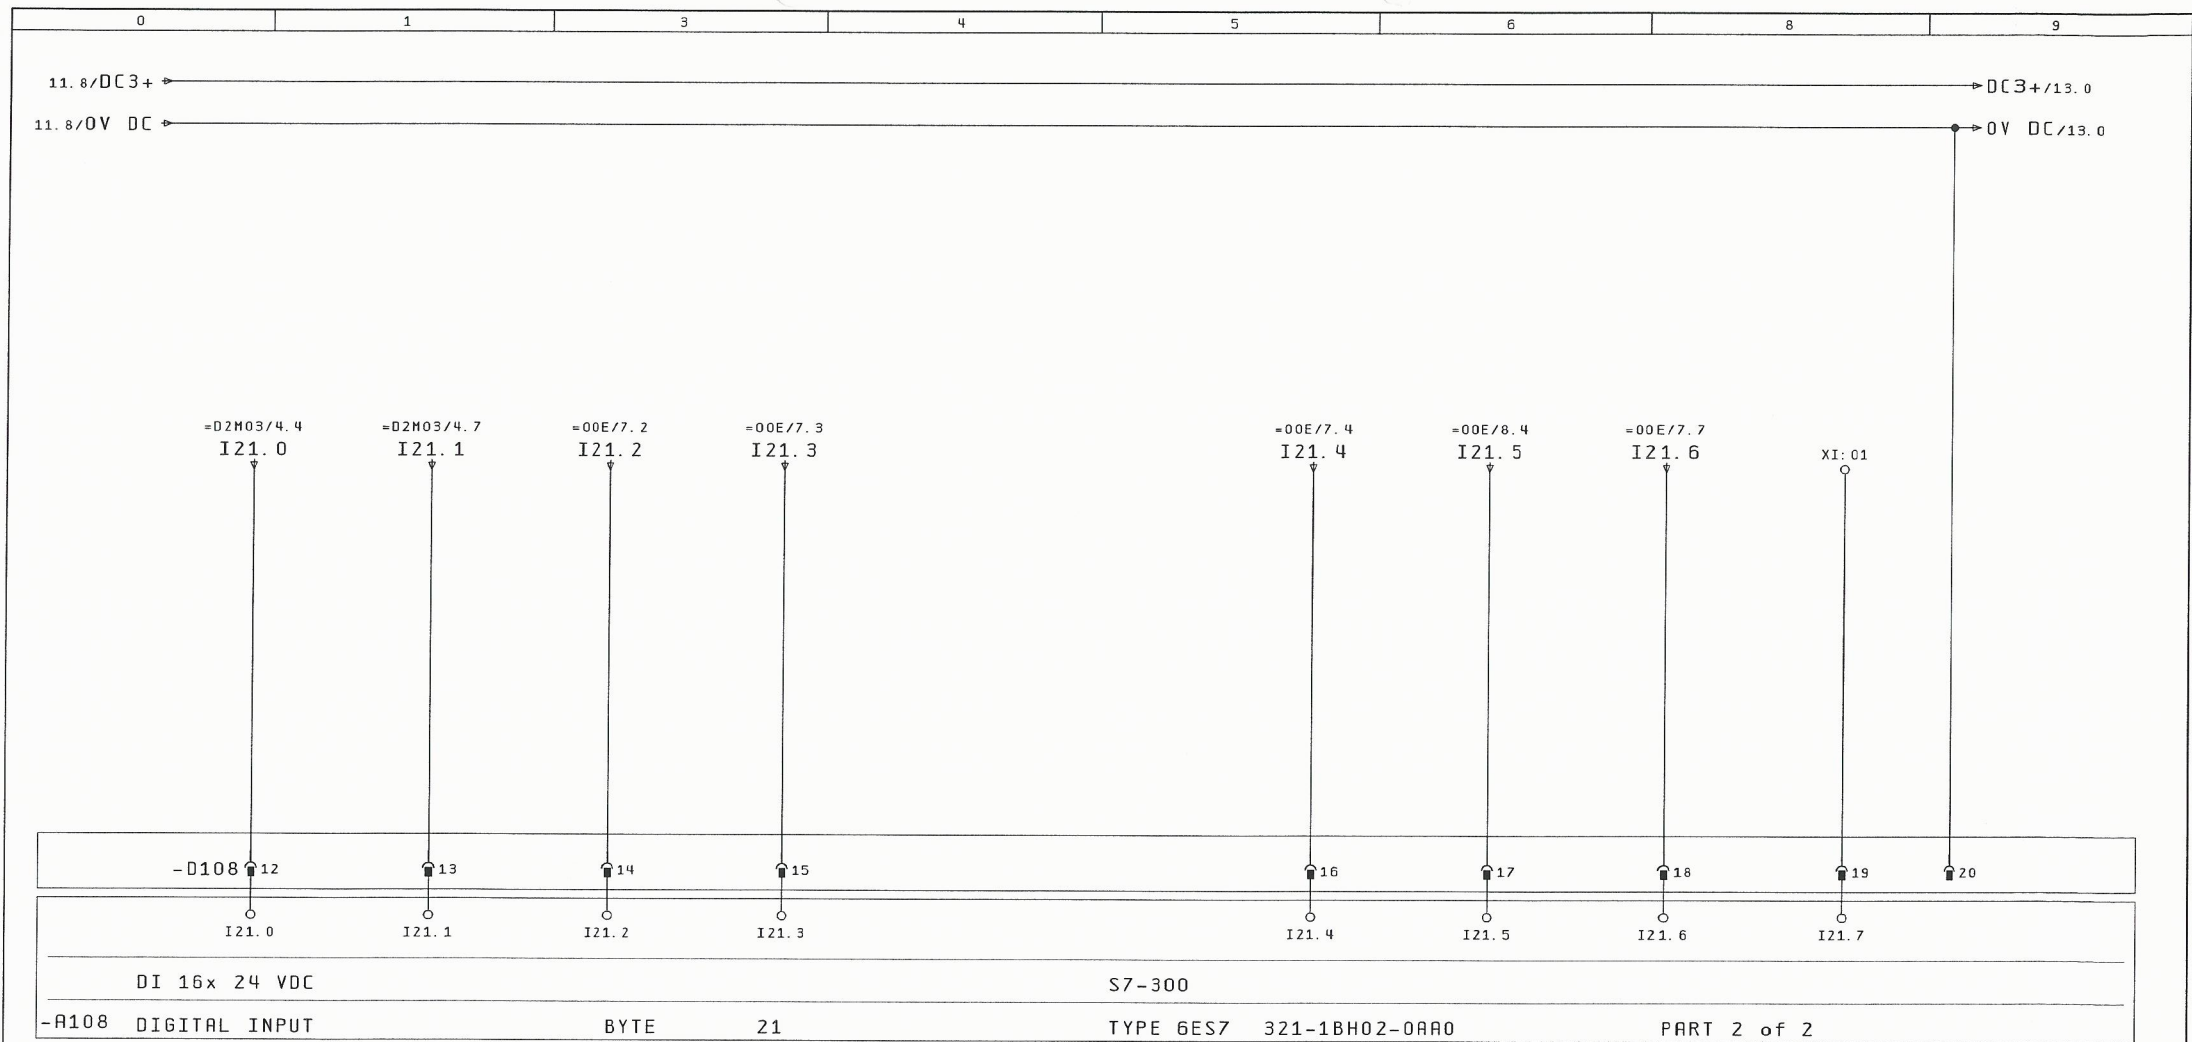


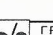		ΔΙΑΚΟΠΤΗΣ		ΣΤΑΘΜΗ		ΛΕΙΤΟΥΡΓΙΑ		ΒΛΑΒΗ		ΛΕΙΤΟΥΡΓΙΑ		ΥΨΗΛΗ		ΒΛΑΒΗ		ΕΛΕΥΘΕΡΗ	
		ΙΣΧΥΟΣ		ΛΕΙΤΟΥΡΓΙΑΣ		ΑΝΕΜΙΣΤΗΡΑ		ΑΝΕΜΙΣΤΗΡΑ		ΑΝΕΜΙΣΤΗΡΑ		ΣΤΑΘΜΗ		ΑΝΕΜΙΣΤΗΡΑ		ΨΗΦΙΑΚΗ	
		ΒΟΗΘΗΤΙΚΗΣ		ΒΟΗΘΗΤΙΚΗΣ		ΠΡΟΣΑΓΩΓΗΣ		ΠΡΟΣΑΓΩΓΗΣ		ΑΠΑΓΩΓΗΣ		ΣΧΑΡΑΣ		ΘΑΛΑΜΟΥ		ΕΙΣΟΔΟΣ	
11		ΑΝΤΛΙΑΣ 2		ΑΝΤΛΙΑΣ 2		ΑΠΟΣΜΗΣΗΣ		ΑΠΟΣΜΗΣΗΣ		ΑΠΟΣΜΗΣΗΣ		ΕΙΣΟΔΟΥ				13	
		Ημ/νία		26. Nov. 2015		ΚΑΤΑΣΚΕΥΗ ΑΝΤΛΙΟΣΤΑΣΙΟΥ				ΓΡΑΦΕΙΟ Η/Μ ΜΕΛΕΤΩΝ		ΨΗΦΙΑΚΗ ΕΙΣΟΔΟΣ		ΑΡΙΘΜΟΣ ΣΧΕΔΙΟΥ : A037		= 006	
		Μελέτη		ΚΑΝΑΤΑΚΗΣ ΗΛ.		ΛΥΜΑΤΩΝ ΣΕ ΘΕΣΗ ΚΑΘΙΑΝΑ		ΔΑΣΚΑΛΟΓΙΑΝΝΗ 43		+ R037. PLC							
		Σχεδ/ση		ΚΟΥΚΛΑΚΗΣ Κ.		Δ. Ε. ΑΚΡΩΤΗΡΙΟΥ		ΧΑΝΙΑ - ΚΡΗΤΗ									
Μεταβολές		Ημέρα		Όνομα		Εγκρίση		Πρώτο φορμάς		ΚΟΥΚ2		EPLAN				Σελ. : 12	
																Από : 20	

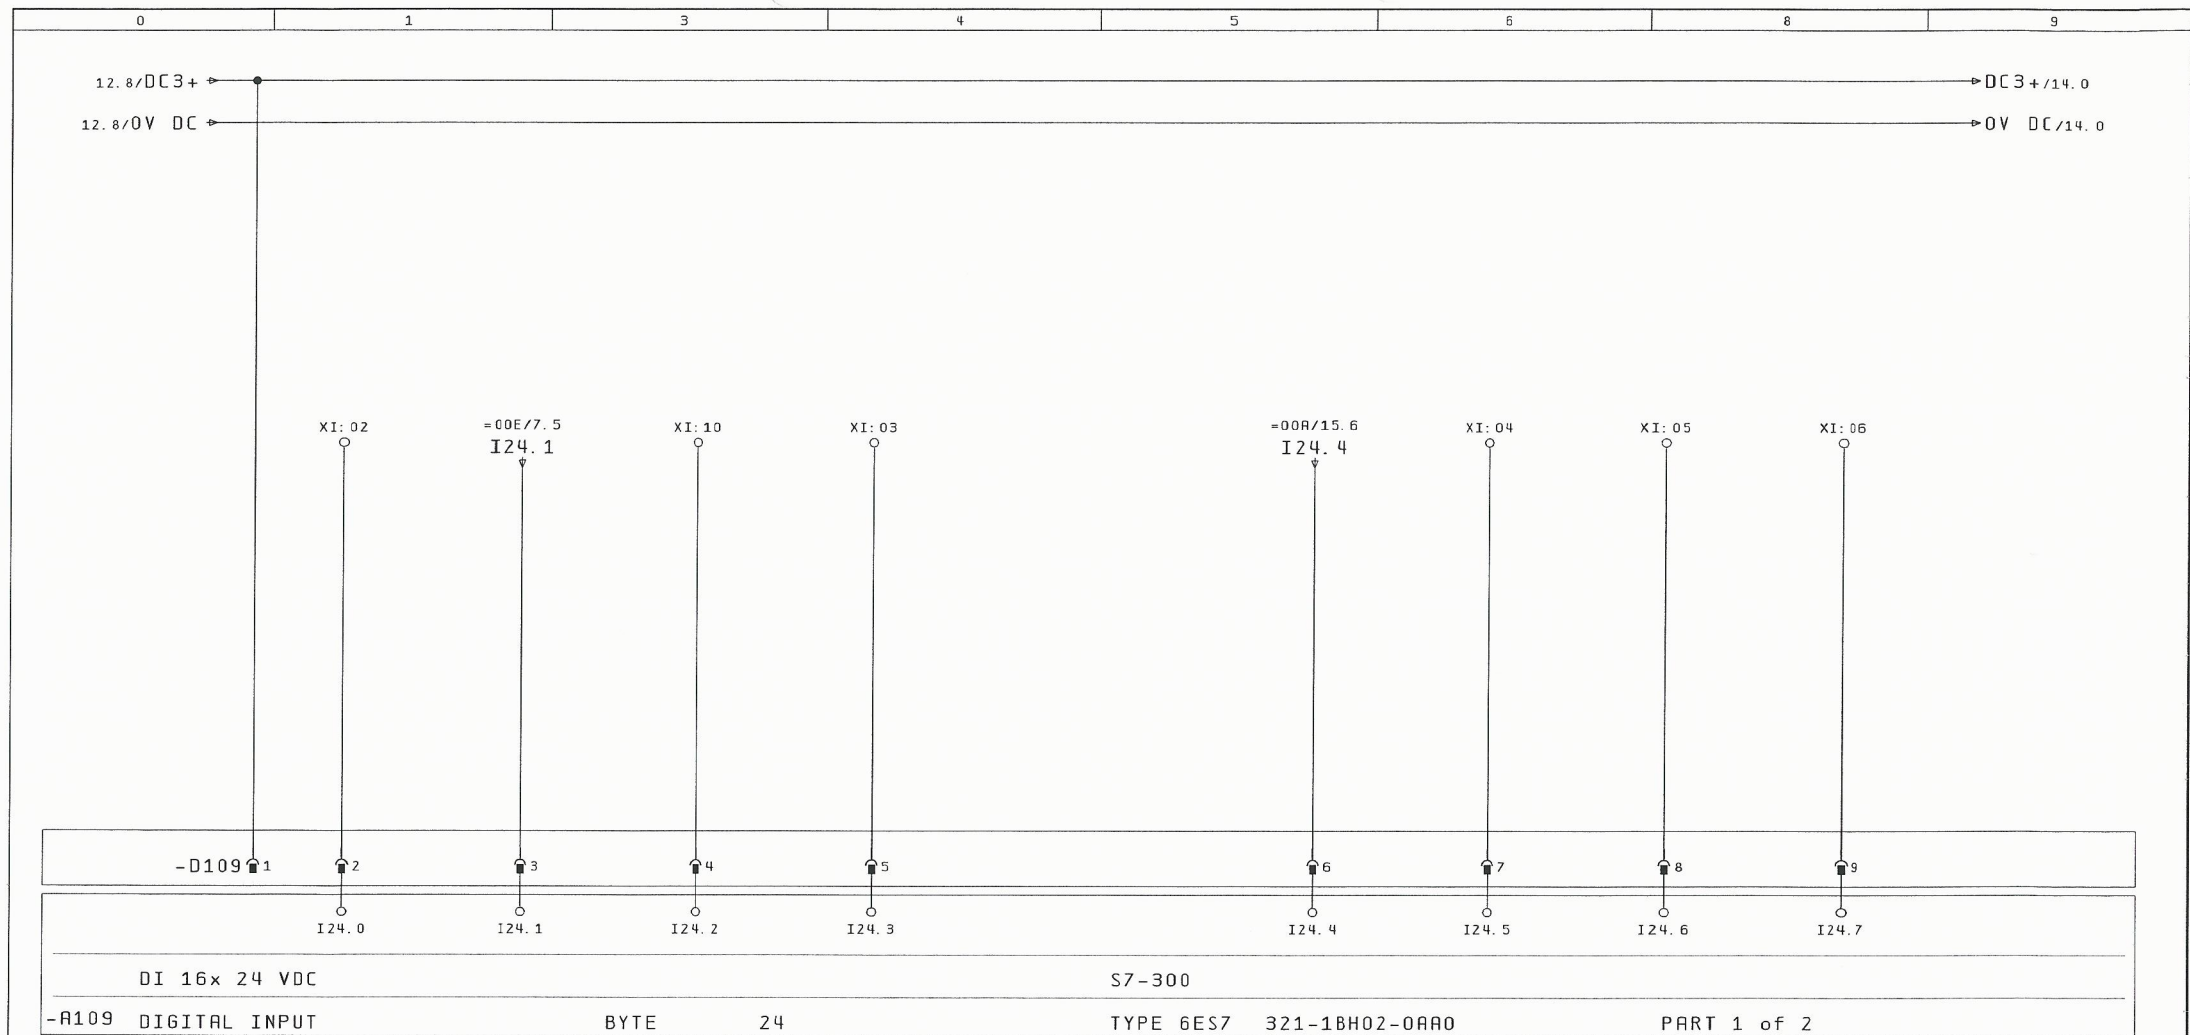

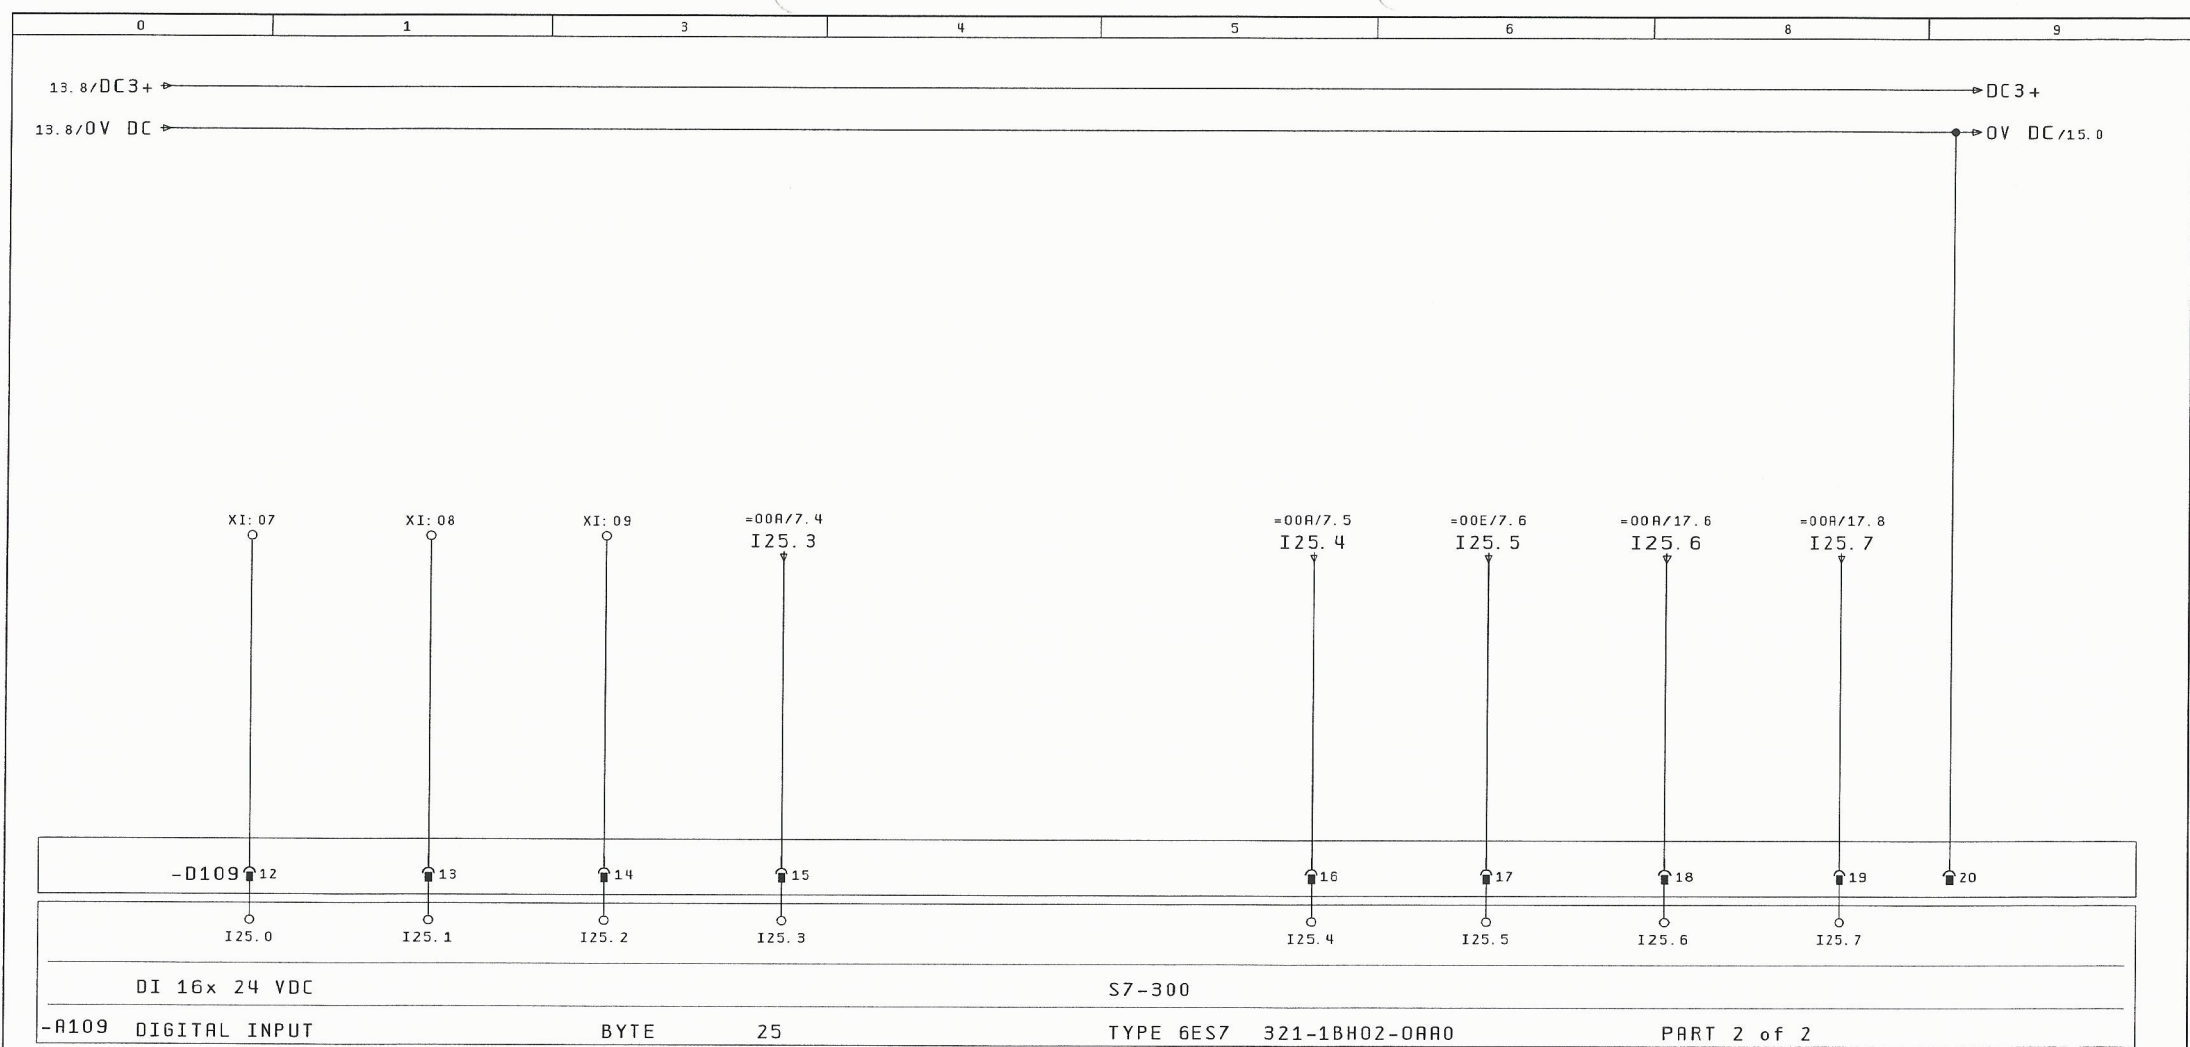

ΕΛΕΥΘΕΡΗ		ΕΛΕΥΘΕΡΗ		ΕΛΕΥΘΕΡΗ		ΠΤΩΣΗ		ΠΤΩΣΗ		ΛΕΙΤΟΥΡΓΙΑ		ΘΕΡΜΟΚΡΑΣΙΑ		ΝΕΡΑ ΣΕ	
ΨΗΦΙΑΚΗ		ΨΗΦΙΑΚΗ		ΨΗΦΙΑΚΗ		ΓΕΝΙΚΟΥ		ΓΕΝΙΚΟΥ		ΑΝΕΜΙΣΤΗΡΑ		PILLAR		ΧΩΡΟ	
ΕΙΣΟΔΟΣ		ΕΙΣΟΔΟΣ		ΕΙΣΟΔΟΣ		ΔΙΑΚΟΠΤΗ		ΔΙΑΚΟΠΤΗ		ΘΑΛΑΜΟΥ				ΑΝΤΛΙΩΝ	
13						ΔΕΗ		Η/Ζ						15	
		Ημ/νία	26. Nov. 2015	ΚΑΤΑΣΚΕΥΗ ΑΝΤΛΙΟΣΤΑΣΙΟΥ			ΓΡΑΦΕΙΟ Η/Η ΜΕΛΕΤΩΝ		ΨΗΦΙΑΚΗ ΕΙΣΟΔΟΣ	ΑΡΙΘΜΟΣ ΣΧΕΔΙΟΥ : A037		= 006			
		Μελέτη	ΚΑΝΑΤΑΚΗΣ ΗΛ.	ΛΥΜΑΤΩΝ ΣΕ ΘΕΣΗ ΚΑΘΙΑΝΑ			ΚΑΝΑΤΑΚΗΣ-ΚΟΥΚΛΑΚΗΣ								
		Σχεδ/ση	ΚΟΥΚΛΑΚΗΣ Κ.	Δ. Ε. ΑΚΡΟΤΗΡΙΟΥ			ΔΑΣΚΑΛΟΓΙΑΝΝΗ 43								
							ΧΑΝΙΑ - ΚΡΗΤΗ		BYTE 25				Σελ. : 14		
Μεταβολές		Ημέρα	Όνομα	Εγκρίση :	Πρώτο φορμάς		KOUK2						Από : 20		
						EPLAN									

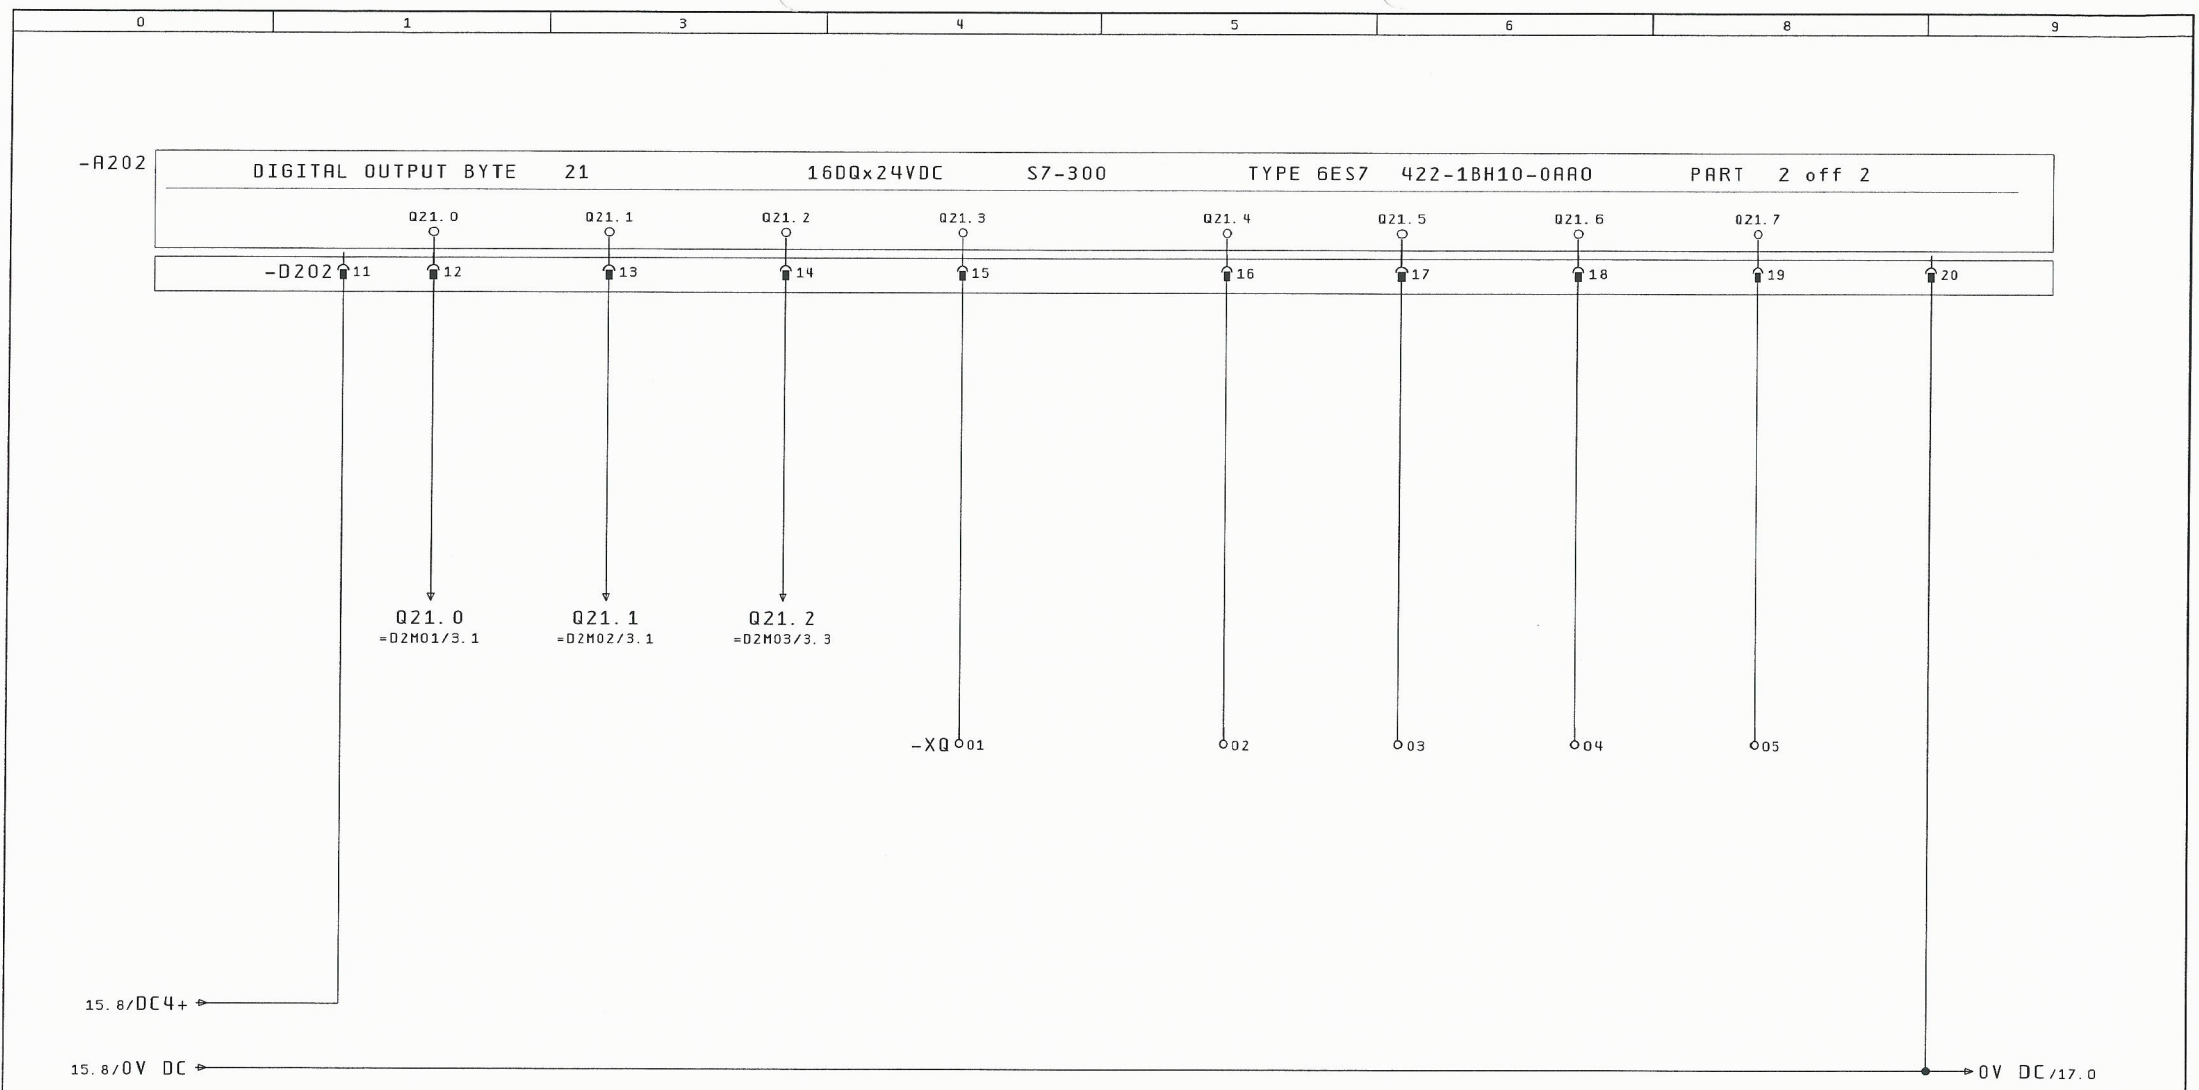

UR1 rack

ΘΕΣΗ


ΚΩΔΙΚΟΣ ΚΑΡΤΑΣ

ΤΕΧΝΙΚΑ
ΣΤΟΙΧΕΙΑ

ΡΕΥΜΑ / ΤΑΣΗ

Byte Nr.

1	2	3	4	5	6	7	8	9	10
6ES7-307-1KA00-0AA0	6ES7-315-2AH14-0AB0	6ES7-360-3AA01-0AA0	6ES7-340-1AH02-0AE0	6ES7-321-1BH01-0AA0	6ES7-321-1BH01-0AA0	6ES7-321-1BH01-0AA0	6ES7-321-1BH01-0AA0	6ES7-321-1BH01-0AA0	6ES7-321-1BH01-0AA0
		IM 360	CP 340 RS 232	16 DI	16 DI	16 DI	16 DI	16 DI	16 DI
-A100	-A101	-A102	-A103	-A104	-A105	-A106	-A107	-A108	-A109
				24V DC	24V DC	24V DC	24V DC	24V DC	24V DC
				4 - 5	8 - 9	12 - 13	16 - 17	20 - 21	24 - 25

Μεταβολές	Ημέρα	Όνομα	Εγκρίση	26. Nov. 2015	ΚΑΤΑΣΚΕΥΗ ΑΝΤΑΙΟΣΤΑΣΙΟΥ ΛΥΜΑΤΩΝ ΣΕ ΘΕΣΗ ΚΑΘΙΛΑΝΑ Δ. Ε. ΑΚΡΟΤΗΡΙΟΥ		ΓΡΑΦΕΙΟ Η/Μ ΜΕΛΕΤΩΝ ΚΑΝΑΤΑΚΗΣ-ΚΟΥΚΛΑΚΗΣ ΔΑΣΚΑΛΟΓΙΑΝΝΗ 43 ΧΑΝΙΑ - ΚΡΗΤΗ ΤΗΛ : 28210 52532	ΚΕΝΤΡΙΚΟ RACK ΤΟΠΟΘΕΤΙΚΟ ΚΑΡΤΩΝ PLC	ΑΡΙΘΜΟΣ ΣΧΕΔΙΟΥ : A037	= 006 + A037. PLC	Σελ. : 19 Από : 20
-----------	-------	-------	---------	---------------	---	---	--	--	------------------------	----------------------	-----------------------

UR2 rack

ΘΕΣΗ

ΚΩΔΙΚΟΣ ΚΑΡΤΑΣ

ΤΕΧΝΙΚΑ
ΣΤΟΙΧΕΙΑ

ΡΕΥΜΑ / ΤΑΣΗ

Byte Nr.

1	2	3	4	5	6	7	8	9	10
6ES7-361-3CA01-0AA0	6ES7-322-1BH01-0AA0	6ES7-331-7KF02-0AB0							
IM 361	16 DI	8 AI							
-A201	-A202	-A203							
	24V DC	24V DC							
	20 - 21	352 - 366							