

ΔΗΜΟΤΙΚΗ ΕΠΙΧΕΙΡΗΣΗ ΥΔΡΕΥΣΗΣ ΑΠΟΧΕΤΕΥΣΗΣ ΧΑΝΙΩΝ (ΔΕΥΑΧ)

ΜΕΛΕΤΗ ΑΠΟΧΕΤΕΥΣΗΣ ΚΟΥΝΟΥΠΙΔΙΑΝΩΝ

ΜΕΡΟΣ 2: ΠΕΡΙΟΧΗ "ΚΑΜΠΑΝΙ - ΧΟΡΔΑΚΙ"

ΑΝΤΛΙΟΣΤΑΣΙΟ A53 (ΠΑΛΑΙΑ ΟΝΟΜΑΣΙΑ A38) - ΑΕΡΟΔΡΟΜΙΟ ΗΛΕΚΤΡΙΚΟΙ ΠΙΝΑΚΕΣ

ΑΝΑΔΟΧΟΣ:

ΣΥΜΠΡΑΤΤΟΝΤΑ ΓΡΑΦΕΙΑ ΜΕΛΕΤΩΝ

1. ΜΕΤΥΚ-Ε.Ε. ΜΕΛΕΤΕΣ ΤΕΧΝΙΚΩΝ ΥΠΟΔΟΜΩΝ ΚΡΗΤΗΣ
ΙΩΣ. ΒΟΥΓΙΟΥΚΑΛΑΚΗΣ & ΣΥΝΤΕΣ Ε.Ε.
2. ΚΑΛΟΓΕΡΑΚΗΣ ΔΗΜ.
3. ΚΟΥΚΛΑΚΗΣ ΕΛΕΥΘ. - ΚΑΝΑΤΑΚΗΣ ΗΛΙΑΣ

Ο ΚΟΙΝΟΣ ΕΚΠΡΟΣΩΠΟΣ ΤΗΣ ΣΥΜΠΡΑΞΗΣ:


ΙΩΣΗΦ ΒΟΥΓΙΟΥΚΑΛΑΚΗΣ

ΧΑΝΙΑ, ΙΟΥΛΙΟΣ 2014

ΟΙ ΣΥΝΤΑΞΑΝΤΕΣ

ΕΛΕΓΧΘΗΚΕ

ΧΑΝΙΑ, 27 ΟΚΤ. 2014

ΘΕΩΡΗΘΗΚΕ


ΧΑΝΙΑ, 27 ΟΚΤ. 2014


ΗΛΙΑΣ ΚΑΝΑΤΑΚΗΣ
ΗΛΕΚΤΡΟΛΟΓΟΣ ΜΗΧΑΝΙΚΟΣ


ΕΛΕΥΘΕΡΙΟΣ ΚΟΥΚΛΑΚΗΣ
ΗΛΕΚΤΡΟΛΟΓΟΣ ΜΗΧΑΝΙΚΟΣ


ΕΜΜΑΝΟΥΗΛ ΚΑΣΑΠΑΚΗΣ
ΜΗΧΑΝΟΛΟΓΟΣ ΜΗΧΑΝΙΚΟΣ


Κ. ΣΤΕΡΓΙΑΝΝΙΔΗΣ
ΠΟΛΙΤΙΚΟΣ ΜΗΧΑΝΙΚΟΣ

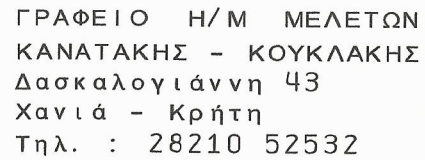


ΠΕΡΙΕΧΟΜΕΝΑ

Στήλη X: Αλλαγή σε σελίδα αυτόματης δημιουργίας

ESSJ0056

Σελίδα	Περιγραφή	Σημειώσεις	Ημερομηνία	Υπεύθυνος	X
=0/1	ΕΞΩΦΥΛΛΟ	ΕΞΩΦΥΛΛΟ	28. Nov. 2015	ΚΟΥΚΛΑΚΗΣ	
=0/2	ΠΙΝΑΚΑΣ ΠΕΡΙΕΧΟΜΕΝΩΝ	ΠΙΝΑΚΑΣ ΠΕΡΙΕΧΟΜΕΝΩΝ	28. Nov. 2015	ΚΟΥΚΛΑΚΗΣ	x
=0/3	ΠΙΝΑΚΑΣ ΠΕΡΙΕΧΟΜΕΝΩΝ	ΠΙΝΑΚΑΣ ΠΕΡΙΕΧΟΜΕΝΩΝ	28. Nov. 2015	ΚΟΥΚΛΑΚΗΣ	x
=0/4	ΠΙΝΑΚΑΣ ΠΕΡΙΕΧΟΜΕΝΩΝ	ΠΙΝΑΚΑΣ ΠΕΡΙΕΧΟΜΕΝΩΝ	28. Nov. 2015	ΚΟΥΚΛΑΚΗΣ	x
=0/5	ΠΙΝΑΚΑΣ ΠΕΡΙΕΧΟΜΕΝΩΝ	ΠΙΝΑΚΑΣ ΠΕΡΙΕΧΟΜΕΝΩΝ	28. Nov. 2015	ΚΟΥΚΛΑΚΗΣ	x
=00/1	ΕΠΕΞΗΓΗΣΗ ΧΑΡΑΚΤΗΡΙΣΜΩΝ	ΕΠΕΞΗΓΗΣΗ ΧΑΡΑΚΤΗΡΙΣΜΩΝ	28. Nov. 2015	ΚΟΥΚΛΑΚΗΣ	
=00/2	ΔΙΑΤΑΞΗ & ΕΛΑΧΙΣΤΕΣ ΔΙΑΣΤΑΣΕΙΣ ΠΙΝΑΚΩΝ	ΕΠΕΞΗΓΗΣΗ ΧΑΡΑΚΤΗΡΙΣΜΩΝ	28. Nov. 2015	ΚΟΥΚΛΑΚΗΣ	
=001/1	ΜΟΝΟΓΡΑΜΜΙΚΟ ΔΙΑΓΡΑΜΜΑ ΧΑΜΗΛΗΣ ΤΑΣΗΣ	ΜΟΝΟΓΡΑΜΜΙΚΟ ΣΧΕΔΙΟ	28. Nov. 2015	ΚΟΥΚΛΑΚΗΣ	
=001/2	ΜΟΝΟΓΡΑΜΜΙΚΟ ΔΙΑΓΡΑΜΜΑ UPS	ΜΟΝΟΓΡΑΜΜΙΚΟ ΣΧΕΔΙΟ	28. Nov. 2015	ΚΟΥΚΛΑΚΗΣ	
=001/3	ΜΟΝΟΓΡΑΜΜΙΚΟ ΔΙΑΓΡΑΜΜΑ ΑΝΑΧΩΡΗΣΕΩΝ ΚΙΝΗΤΗΡΩΝ	ΜΟΝΟΓΡΑΜΜΙΚΟ ΣΧΕΔΙΟ	28. Nov. 2015	ΚΟΥΚΛΑΚΗΣ	
=00R/1	ΚΥΚΛΩΜΑ ΜΕΤΑΓΩΓΗΣ ΔΕΗ - Η/Ζ	ΣΥΝΔΕΣΜΟΛΟΓΙΚΟ ΣΧΕΔΙΟ	28. Nov. 2015	ΚΟΥΚΛΑΚΗΣ	
=00R/2	ΑΝΤΙΚΕΡΑΥΝΙΚΗ ΠΡΟΣΤΑΣΙΑ	ΣΥΝΔΕΣΜΟΛΟΓΙΚΟ ΣΧΕΔΙΟ	28. Nov. 2015	ΚΟΥΚΛΑΚΗΣ	
=00R/3	ΑΝΤΙΣΤΑΘΜΙΣΗ ΚΥΡΙΟ ΚΥΚΛΩΜΑ	ΣΥΝΔΕΣΜΟΛΟΓΙΚΟ ΣΧΕΔΙΟ	28. Nov. 2015	ΚΟΥΚΛΑΚΗΣ	
=00R/4	ΑΝΤΙΣΤΑΘΜΙΣΗ ΚΥΚΛΩΜΑ ΕΛΕΓΧΟΥ	ΣΥΝΔΕΣΜΟΛΟΓΙΚΟ ΣΧΕΔΙΟ	28. Nov. 2015	ΚΟΥΚΛΑΚΗΣ	
=00R/5	ΕΛΕΓΧΟΣ ΤΡΟΦΟΔΟΣΙΑΣ Π. Χ. Τ.	ΣΥΝΔΕΣΜΟΛΟΓΙΚΟ ΣΧΕΔΙΟ	28. Nov. 2015	ΚΟΥΚΛΑΚΗΣ	
=00R/6	ΜΕΤΡΗΣΗ ΗΛΕΚΤΡΙΚΩΝ ΜΕΓΕΘΩΝ ΣΤΑΘΜΟΥ	ΣΥΝΔΕΣΜΟΛΟΓΙΚΟ ΣΧΕΔΙΟ	28. Nov. 2015	ΚΟΥΚΛΑΚΗΣ	
=00R/7	ΕΛΕΓΧΟΣ ΑΣΥΜΜΕΤΡΙΑΣ ΦΑΣΕΩΝ ΠΕΔΙΟΥ ΜΕΤΑΓΩΓΗΣ	ΣΥΝΔΕΣΜΟΛΟΓΙΚΟ ΣΧΕΔΙΟ	28. Nov. 2015	ΚΟΥΚΛΑΚΗΣ	
=00R/8	ΣΥΝΔΕΣΗ ΑΥΤΟΜΑΤΙΣΜΟΥ Η/Ζ ΣΗΜΑΤΑ ΠΡΟΣ PLC	ΣΥΝΔΕΣΜΟΛΟΓΙΚΟ ΣΧΕΔΙΟ	28. Nov. 2015	ΚΟΥΚΛΑΚΗΣ	
=00R/9	ΚΥΚΛΩΜΑ ΑΔΙΑΛΕΙΠΤΗΣ ΠΑΡΟΧΗΣ 220V AC U P S	ΣΥΝΔΕΣΜΟΛΟΓΙΚΟ ΣΧΕΔΙΟ	28. Nov. 2015	ΚΟΥΚΛΑΚΗΣ	
=00R/10	ΕΛΕΓΧΟΣ UPS	ΣΥΝΔΕΣΜΟΛΟΓΙΚΟ ΣΧΕΔΙΟ	28. Nov. 2015	ΚΟΥΚΛΑΚΗΣ	
=00R/11	ΤΑΣΕΙΣ ΕΛΕΓΧΟΥ ΑΣΦΑΛΕΙΑΣ	ΣΥΝΔΕΣΜΟΛΟΓΙΚΟ ΣΧΕΔΙΟ	28. Nov. 2015	ΚΟΥΚΛΑΚΗΣ	
=00R/12	ΤΑΣΕΙΣ ΕΛΕΓΧΟΥ	ΣΥΝΔΕΣΜΟΛΟΓΙΚΟ ΣΧΕΔΙΟ	28. Nov. 2015	ΚΟΥΚΛΑΚΗΣ	
=00R/13	ΕΠΙΛΟΓΗ ΤΡΟΠΟΥ ΛΕΙΤΟΥΡΓΙΑΣ ΣΤΑΘΜΟΥ	ΣΥΝΔΕΣΜΟΛΟΓΙΚΟ ΣΧΕΔΙΟ	28. Nov. 2015	ΚΟΥΚΛΑΚΗΣ	
=00R/14	ΕΠΙΛΟΓΗ ΛΕΙΤΟΥΡΓΙΑΣ ΜΕΣΩ PLC (S7-300)	ΣΥΝΔΕΣΜΟΛΟΓΙΚΟ ΣΧΕΔΙΟ	28. Nov. 2015	ΚΟΥΚΛΑΚΗΣ	
=00R/15	ΕΠΙΒΕΒ. ΛΕΙΤΟΥΡΓΙΑΣ ΜΕΣΩ PLC (S7-300)	ΣΥΝΔΕΣΜΟΛΟΓΙΚΟ ΣΧΕΔΙΟ	28. Nov. 2015	ΚΟΥΚΛΑΚΗΣ	
=00R/16	ΕΛΕΥΘΕΡΗ ΕΠΑΦΗ ΣΗΜΑΝΣΗΣ ΣΦΑΛΜΑΤΟΣ	ΣΥΝΔΕΣΜΟΛΟΓΙΚΟ ΣΧΕΔΙΟ	28. Nov. 2015	ΚΟΥΚΛΑΚΗΣ	
=00R/17	ΚΥΚΛΩΜΑ ΑΣΦΑΛΕΙΑΣ ΔΙΑΡΗΞΗΣ	ΣΥΝΔΕΣΜΟΛΟΓΙΚΟ ΣΧΕΔΙΟ	28. Nov. 2015	ΚΟΥΚΛΑΚΗΣ	
=00B/1	ΕΛΕΓΧ. ΣΤΑΘΜΗΣ ΔΕΞΑΜΕΝ. 1 ΣΤΑΘΜΗΜΕΤΡΟ ΥΠΕΡΗΧΩΝ -LT01	ΣΥΝΔΕΣΜΟΛΟΓΙΚΟ ΣΧΕΔΙΟ	28. Nov. 2015	ΚΟΥΚΛΑΚΗΣ	
=00B/2	ΕΛΕΓΧ ΣΤΑΘΜΗΣ ΔΕΞΑΜΕΝΗΣ 1 ΣΤΑΘΜΗΜΕΤΡΟ ΕΦΕΔΡΙΚΟ -LPS01	ΣΥΝΔΕΣΜΟΛΟΓΙΚΟ ΣΧΕΔΙΟ	28. Nov. 2015	ΚΟΥΚΛΑΚΗΣ	
=00B/3	ΕΛΕΓΧ ΣΤΑΘΜΗΣ ΔΕΞΑΜΕΝΗΣ 2 ΣΤΑΘΜΗΜΕΤΡΟ ΥΠΕΡΗΧΩΝ -LT02	ΣΥΝΔΕΣΜΟΛΟΓΙΚΟ ΣΧΕΔΙΟ	28. Nov. 2015	ΚΟΥΚΛΑΚΗΣ	

3

1	Μεταβολές	Ημέρα	Όνομα	Εγκρίση	Ημ/νία	12. Dec. 2015	ΚΑΤΑΣΚΕΥΗ ΑΝΤΑΙΟΣΤΑΣΙΟΥ ΛΥΜΑΤΩΝ ΣΕ ΘΕΣΗ ΑΕΡΟΔΡΟΜΙΟ Δ. Ε. ΑΚΡΟΤΗΡΙΟΥ		ΓΡΑΦΕΙΟ Η/Μ ΜΕΛΕΤΩΝ ΚΑΝΑΤΑΚΗΣ-ΚΟΥΚΛΑΚΗΣ ΔΑΣΚΑΛΟΓΙΑΝΝΗ 43 ΧΑΝΙΑ - ΚΡΗΤΗ ΤΗΛ : 28210 52532	ΠΙΝΑΚΑΣ ΠΕΡΙΕΧΟΜΕΝΩΝ	ΑΡΙΘΜΟΣ ΣΧΕΔΙΟΥ : A038	= 0 +	Σελ. : 2 Από : 5
---	-----------	-------	-------	---------	--------	---------------	---	---	--	----------------------	------------------------	----------	---------------------

ΠΕΡΙΕΧΟΜΕΝΑ

Στήλη X: Αλλαγή σε σελίδα αυτόματης δημιουργίας

ESSJ0056

Σελίδα	Περιγραφή	Σημειώσεις	Ημερομηνία	Υπεύθυνος	X
=00B/4	ΕΛΕΓΧ ΣΤΑΘΜΗΣ ΔΕΞΑΜΕΝΗΣ 2 ΣΤΑΘΜΗΜΕΤΡΟ ΕΦΕΔΡΙΚΟ -LPS02	ΣΥΝΔΕΣΜΟΛΟΓΙΚΟ ΣΧΕΔΙΟ	28. Nov. 2015	ΚΟΥΚΛΑΚΗΣ	
=00C/1	ΕΛΕΓΧΟΣ ΚΥΚΛΩΜΑΤΟΣ ΙΣΧΥΟΣ ΑΝΑΔΕΥΤΗΡΑΣ ΔΕΞΑΜΕΝΗΣ 1	ΣΥΝΔΕΣΜΟΛΟΓΙΚΟ ΣΧΕΔΙΟ	28. Nov. 2015	ΚΟΥΚΛΑΚΗΣ	
=00C/2	ΚΥΚΛΩΜΑ ΑΥΤΟΜΑΤΙΣΜΟΥ ΑΝΑΔΕΥΤΗΡΑ ΔΕΞΑΜΕΝΗΣ 1	ΣΥΝΔΕΣΜΟΛΟΓΙΚΟ ΣΧΕΔΙΟ	28. Nov. 2015	ΚΟΥΚΛΑΚΗΣ	
=00C/3	ΕΛΕΓΧΟΣ ΚΥΚΛΩΜΑΤΟΣ ΙΣΧΥΟΣ ΑΝΑΔΕΥΤΗΡΑΣ ΔΕΞΑΜΕΝΗΣ 2	ΣΥΝΔΕΣΜΟΛΟΓΙΚΟ ΣΧΕΔΙΟ	28. Nov. 2015	ΚΟΥΚΛΑΚΗΣ	
=00C/4	ΚΥΚΛΩΜΑ ΑΥΤΟΜΑΤΙΣΜΟΥ ΑΝΑΔΕΥΤΗΡΑ ΔΕΞΑΜΕΝΗΣ 2	ΣΥΝΔΕΣΜΟΛΟΓΙΚΟ ΣΧΕΔΙΟ	28. Nov. 2015	ΚΟΥΚΛΑΚΗΣ	
=01D/1	ΣΥΜΒΑΤΙΚΟΣ ΑΥΤΟΜΑΤΙΣΜΟΣ ΚΥΡΙΩΝ ΑΝΤΛΙΩΝ ΔΕΞΑΜΕΝΗΣ 1	ΣΥΝΔΕΣΜΟΛΟΓΙΚΟ ΣΧΕΔΙΟ	28. Nov. 2015	ΚΟΥΚΛΑΚΗΣ	
=01D/2	ΜΕΤΡΗΣΗ ΡΕΥΜΑΤΟΣ ΦΑΣΗ Α ΑΝΤΛΙΩΝ 1-2 ΔΕΞΑΜΕΝΗΣ 1	ΣΥΝΔΕΣΜΟΛΟΓΙΚΟ ΣΧΕΔΙΟ	28. Nov. 2015	ΚΟΥΚΛΑΚΗΣ	
=D1M01/1	ΕΛΕΓΧΟΣ ΚΥΚΛΩΜΑΤΟΣ ΙΣΧΥΟΣ ΚΥΡΙΑΣ ΑΝΤΛΙΑΣ Νο1 ΔΕΞΑΜΕΝΗΣ Νο 1	ΣΥΝΔΕΣΜΟΛΟΓΙΚΟ ΣΧΕΔΙΟ	28. Nov. 2015	ΚΟΥΚΛΑΚΗΣ	
=D1M01/2	ΑΥΤΟΜΑΤΙΣΜΟΣ ΛΕΙΤΟΥΡΓΙΑΣ ΚΥΡΙΑΣ ΑΝΤΛΙΑΣ 1 ΔΕΞΑΜΕΝΗΣ 1	ΣΥΝΔΕΣΜΟΛΟΓΙΚΟ ΣΧΕΔΙΟ	28. Nov. 2015	ΚΟΥΚΛΑΚΗΣ	
=D1M01/3	ΕΝΤΟΛΗ ΛΕΙΤΟΥΡΓΙΑΣ ΚΥΡΙΑΣ ΑΝΤΛΙΑΣ 1 ΔΕΞΑΜΕΝΗΣ Νο 1	ΣΥΝΔΕΣΜΟΛΟΓΙΚΟ ΣΧΕΔΙΟ	28. Nov. 2015	ΚΟΥΚΛΑΚΗΣ	
=D1M01/4	ΣΗΜΑΤΑ ΕΛΕΓΧΟΥ ΚΥΡΙΑΣ ΑΝΤΛΙΑΣ 1 ΔΕΞΑΜΕΝΗΣ Νο 1	ΣΥΝΔΕΣΜΟΛΟΓΙΚΟ ΣΧΕΔΙΟ	28. Nov. 2015	ΚΟΥΚΛΑΚΗΣ	
=D1M02/1	ΕΛΕΓΧΟΣ ΚΥΚΛΩΜΑΤΟΣ ΙΣΧΥΟΣ ΚΥΡΙΑΣ ΑΝΤΛΙΑΣ Νο2 ΔΕΞΑΜΕΝΗΣ Νο 1	ΣΥΝΔΕΣΜΟΛΟΓΙΚΟ ΣΧΕΔΙΟ	28. Nov. 2015	ΚΟΥΚΛΑΚΗΣ	
=D1M02/2	ΑΥΤΟΜΑΤΙΣΜΟΣ ΛΕΙΤΟΥΡΓΙΑΣ ΚΥΡΙΑΣ ΑΝΤΛΙΑΣ 2 ΔΕΞΑΜΕΝΗΣ 1	ΣΥΝΔΕΣΜΟΛΟΓΙΚΟ ΣΧΕΔΙΟ	28. Nov. 2015	ΚΟΥΚΛΑΚΗΣ	
=D1M02/3	ΕΝΤΟΛΗ ΛΕΙΤΟΥΡΓΙΑΣ ΚΥΡΙΑΣ ΑΝΤΛΙΑΣ 2 ΔΕΞΑΜΕΝΗΣ Νο 1	ΣΥΝΔΕΣΜΟΛΟΓΙΚΟ ΣΧΕΔΙΟ	28. Nov. 2015	ΚΟΥΚΛΑΚΗΣ	
=D1M02/4	ΣΗΜΑΤΑ ΕΛΕΓΧΟΥ ΚΥΡΙΑΣ ΑΝΤΛΙΑΣ 2 ΔΕΞΑΜΕΝΗΣ Νο 1	ΣΥΝΔΕΣΜΟΛΟΓΙΚΟ ΣΧΕΔΙΟ	28. Nov. 2015	ΚΟΥΚΛΑΚΗΣ	
=D1M03/1	ΕΛΕΓΧΟΣ ΚΥΚΛΩΜΑΤΟΣ ΙΣΧΥΟΣ ΒΟΗΘΗΤΙΚΗΣ ΑΝΤΛΙΑΣ 1 ΣΤΡΑΓΓΙΔΙΩΝ	ΣΥΝΔΕΣΜΟΛΟΓΙΚΟ ΣΧΕΔΙΟ	28. Nov. 2015	ΚΟΥΚΛΑΚΗΣ	
=D1M03/2	ΑΥΤΟΜΑΤΙΣΜΟΣ ΙΣΧΥΟΣ ΒΟΗΘΗΤΙΚΗΣ ΑΝΤΛΙΑΣ 1 ΣΤΡΑΓΓΙΔΙΩΝ	ΣΥΝΔΕΣΜΟΛΟΓΙΚΟ ΣΧΕΔΙΟ	28. Nov. 2015	ΚΟΥΚΛΑΚΗΣ	
=D1M03/3	ΕΝΤΟΛΗ ΛΕΙΤΟΥΡΓΙΑΣ ΒΟΗΘΗΤΙΚΗΣ ΑΝΤΛΙΑΣ 1 ΣΤΡΑΓΓΙΔΙΩΝ	ΣΥΝΔΕΣΜΟΛΟΓΙΚΟ ΣΧΕΔΙΟ	28. Nov. 2015	ΚΟΥΚΛΑΚΗΣ	
=D1M03/4	ΣΗΜΑΤΑ ΛΕΙΤΟΥΡΓΙΑΣ ΒΟΗΘΗΤΙΚΗΣ ΑΝΤΛΙΑΣ 1 ΣΤΡΑΓΓΙΔΙΩΝ	ΣΥΝΔΕΣΜΟΛΟΓΙΚΟ ΣΧΕΔΙΟ	28. Nov. 2015	ΚΟΥΚΛΑΚΗΣ	
=02D/1	ΣΥΜΒΑΤΙΚΟΣ ΑΥΤΟΜΑΤΙΣΜΟΣ ΚΥΡΙΩΝ ΑΝΤΛΙΩΝ ΔΕΞΑΜΕΝΗΣ 2	ΣΥΝΔΕΣΜΟΛΟΓΙΚΟ ΣΧΕΔΙΟ	28. Nov. 2015	ΚΟΥΚΛΑΚΗΣ	
=02D/2	ΜΕΤΡΗΣΗ ΡΕΥΜΑΤΟΣ ΦΑΣΗ Α ΑΝΤΛΙΩΝ 1-2 ΔΕΞΑΜΕΝΗΣ 2	ΣΥΝΔΕΣΜΟΛΟΓΙΚΟ ΣΧΕΔΙΟ	28. Nov. 2015	ΚΟΥΚΛΑΚΗΣ	
=D2M01/1	ΕΛΕΓΧΟΣ ΚΥΚΛΩΜΑΤΟΣ ΙΣΧΥΟΣ ΚΥΡΙΑΣ ΑΝΤΛΙΑΣ Νο1 ΔΕΞΑΜΕΝΗΣ Νο 2	ΣΥΝΔΕΣΜΟΛΟΓΙΚΟ ΣΧΕΔΙΟ	28. Nov. 2015	ΚΟΥΚΛΑΚΗΣ	
=D2M01/2	ΑΥΤΟΜΑΤΙΣΜΟΣ ΛΕΙΤΟΥΡΓΙΑΣ ΚΥΡΙΑΣ ΑΝΤΛΙΑΣ 1 ΔΕΞΑΜΕΝΗΣ 2	ΣΥΝΔΕΣΜΟΛΟΓΙΚΟ ΣΧΕΔΙΟ	28. Nov. 2015	ΚΟΥΚΛΑΚΗΣ	
=D2M01/3	ΕΝΤΟΛΗ ΛΕΙΤΟΥΡΓΙΑΣ ΚΥΡΙΑΣ ΑΝΤΛΙΑΣ 1 ΔΕΞΑΜΕΝΗΣ Νο 2	ΣΥΝΔΕΣΜΟΛΟΓΙΚΟ ΣΧΕΔΙΟ	28. Nov. 2015	ΚΟΥΚΛΑΚΗΣ	
=D2M01/4	ΣΗΜΑΤΑ ΕΛΕΓΧΟΥ ΚΥΡΙΑΣ ΑΝΤΛΙΑΣ 1 ΔΕΞΑΜΕΝΗΣ Νο 1	ΣΥΝΔΕΣΜΟΛΟΓΙΚΟ ΣΧΕΔΙΟ	28. Nov. 2015	ΚΟΥΚΛΑΚΗΣ	
=D2M02/1	ΕΛΕΓΧΟΣ ΚΥΚΛΩΜΑΤΟΣ ΙΣΧΥΟΣ ΚΥΡΙΑΣ ΑΝΤΛΙΑΣ Νο2 ΔΕΞΑΜΕΝΗΣ Νο 2	ΣΥΝΔΕΣΜΟΛΟΓΙΚΟ ΣΧΕΔΙΟ	28. Nov. 2015	ΚΟΥΚΛΑΚΗΣ	
=D2M02/2	ΑΥΤΟΜΑΤΙΣΜΟΣ ΛΕΙΤΟΥΡΓΙΑΣ ΚΥΡΙΑΣ ΑΝΤΛΙΑΣ 2 ΔΕΞΑΜΕΝΗΣ 2	ΣΥΝΔΕΣΜΟΛΟΓΙΚΟ ΣΧΕΔΙΟ	28. Nov. 2015	ΚΟΥΚΛΑΚΗΣ	
=D2M02/3	ΕΝΤΟΛΗ ΛΕΙΤΟΥΡΓΙΑΣ ΚΥΡΙΑΣ ΑΝΤΛΙΑΣ 2 ΔΕΞΑΜΕΝΗΣ Νο 2	ΣΥΝΔΕΣΜΟΛΟΓΙΚΟ ΣΧΕΔΙΟ	28. Nov. 2015	ΚΟΥΚΛΑΚΗΣ	
=D2M02/4	ΣΗΜΑΤΑ ΕΛΕΓΧΟΥ ΚΥΡΙΑΣ ΑΝΤΛΙΑΣ 2 ΔΕΞΑΜΕΝΗΣ Νο 2	ΣΥΝΔΕΣΜΟΛΟΓΙΚΟ ΣΧΕΔΙΟ	28. Nov. 2015	ΚΟΥΚΛΑΚΗΣ	
=D2M03/1	ΕΛΕΓΧΟΣ ΚΥΚΛΩΜΑΤΟΣ ΙΣΧΥΟΣ ΒΟΗΘΗΤΙΚΗΣ ΑΝΤΛΙΑΣ 2 ΣΤΡΑΓΓΙΔΙΩΝ	ΣΥΝΔΕΣΜΟΛΟΓΙΚΟ ΣΧΕΔΙΟ	28. Nov. 2015	ΚΟΥΚΛΑΚΗΣ	

Μεταβολές	Ημέρα	Όνομα	Εγκρίση	Ημ/νία	12. Dec. 2015	Μελέτη	ΚΑΝΑΤΑΚΗΣ ΗΛ.	Σχεδ/ση	ΚΟΥΚΛΑΚΗΣ Κ.	ΚΑΤΑΣΚΕΥΗ ΑΝΤΛΙΟΣΤΑΣΙΟΥ	ΛΥΜΑΤΩΝ ΣΕ ΘΕΣΗ ΑΕΡΟΔΡΟΜΙΟ	Δ.Ε. ΑΚΡΩΤΗΡΙΟΥ	ΓΡΑΦΕΙΟ Η/Η ΜΕΛΕΤΩΝ	ΚΑΝΑΤΑΚΗΣ-ΚΟΥΚΛΑΚΗΣ	ΔΑΣΚΑΛΟΓΙΑΝΝΗ 43	ΧΑΝΙΑ - ΚΡΗΤΗ	ΤΗΛ : 28210 52532	ΠΙΝΑΚΑΣ ΠΕΡΙΕΧΟΜΕΝΩΝ	ΑΡΙΘΜΟΣ ΣΧΕΔΙΟΥ : A038	= 0	+	Σελ. : 3	Από : 5
-----------	-------	-------	---------	--------	---------------	--------	---------------	---------	--------------	-------------------------	----------------------------	-----------------	---------------------	---------------------	------------------	---------------	-------------------	----------------------	------------------------	-----	---	----------	---------




ΠΕΡΙΕΧΟΜΕΝΑ

Στήλη X: Αλλαγή σε σελίδα αυτόματης δημιουργίας


ESSJ0056

Σελίδα	Περιγραφή	Σημειώσεις	Ημερομηνία	Υπεύθυνος	X
=D2M03/2	ΑΥΤΟΜΑΤΙΣΜΟΣ ΙΣΧΥΟΣ ΒΟΗΘΗΤΙΚΗΣ ΑΝΤΛΙΑΣ 2 ΣΤΡΑΓΓΙΔΙΩΝ	ΣΥΝΔΕΣΜΟΛΟΓΙΚΟ ΣΧΕΔΙΟ	28. Nov. 2015	ΚΟΥΚΛΑΚΗΣ	
=D2M03/3	ΕΝΤΟΛΗ ΛΕΙΤΟΥΡΓΙΑΣ ΒΟΗΘΗΤΙΚΗΣ ΑΝΤΛΙΑΣ 2 ΣΤΡΑΓΓΙΔΙΩΝ	ΣΥΝΔΕΣΜΟΛΟΓΙΚΟ ΣΧΕΔΙΟ	28. Nov. 2015	ΚΟΥΚΛΑΚΗΣ	
=D2M03/4	ΣΗΜΑΤΑ ΛΕΙΤΟΥΡΓΙΑΣ ΒΟΗΘΗΤΙΚΗΣ ΑΝΤΛΙΑΣ 2 ΣΤΡΑΓΓΙΔΙΩΝ	ΣΥΝΔΕΣΜΟΛΟΓΙΚΟ ΣΧΕΔΙΟ	28. Nov. 2015	ΚΟΥΚΛΑΚΗΣ	
=00E/1	ΑΠΟΣΜΗΣΗ ΑΕΡΑ ΑΝΕΜΙΣΤΗΡΑΣ ΠΡΟΣΑΓΩΓΗΣ ΚΥΡΙΟ ΚΥΚΛΩΜΑ	ΣΥΝΔΕΣΜΟΛΟΓΙΚΟ ΣΧΕΔΙΟ	28. Nov. 2015	ΚΟΥΚΛΑΚΗΣ	
=00E/2	ΑΠΟΣΜΗΣΗ ΑΕΡΑ ΑΝΕΜΙΣΤΗΡΑΣ ΠΡΟΣΑΓΩΓΗΣ ΒΟΗΘΗΤΙΚΟ ΚΥΚΛΩΜΑ	ΣΥΝΔΕΣΜΟΛΟΓΙΚΟ ΣΧΕΔΙΟ	28. Nov. 2015	ΚΟΥΚΛΑΚΗΣ	
=00E/3	ΑΠΟΣΜΗΣΗ ΑΕΡΑ ΑΝΕΜΙΣΤΗΡΑΣ ΑΠΑΓΩΓΗΣ ΚΥΡΙΟ ΚΥΚΛΩΜΑ	ΣΥΝΔΕΣΜΟΛΟΓΙΚΟ ΣΧΕΔΙΟ	28. Nov. 2015	ΚΟΥΚΛΑΚΗΣ	
=00E/4	ΑΠΟΣΜΗΣΗ ΑΕΡΑ ΑΝΕΜΙΣΤΗΡΑΣ ΑΠΑΓΩΓΗΣ ΒΟΗΘΗΤΙΚΟ ΚΥΚΛΩΜΑ	ΣΥΝΔΕΣΜΟΛΟΓΙΚΟ ΣΧΕΔΙΟ	28. Nov. 2015	ΚΟΥΚΛΑΚΗΣ	
=00E/5	ΑΠΟΣΜΗΣΗ ΑΕΡΑ ΑΝΕΜΙΣΤΗΡΑΣ ΘΑΛΑΜΟΥ ΚΥΡΙΟ ΚΥΚΛΩΜΑ	ΣΥΝΔΕΣΜΟΛΟΓΙΚΟ ΣΧΕΔΙΟ	28. Nov. 2015	ΚΟΥΚΛΑΚΗΣ	
=00E/6	ΑΠΟΣΜΗΣΗ ΑΕΡΑ ΑΝΕΜΙΣΤΗΡΑΣ ΘΑΛΑΜΟΥ ΒΟΗΘΗΤΙΚΟ ΚΥΚΛΩΜΑ	ΣΥΝΔΕΣΜΟΛΟΓΙΚΟ ΣΧΕΔΙΟ	28. Nov. 2015	ΚΟΥΚΛΑΚΗΣ	
=00E/7	ΑΠΟΣΜΗΣΗ ΣΗΜΑΤΑ ΠΡΟΣ PLC	ΣΥΝΔΕΣΜΟΛΟΓΙΚΟ ΣΧΕΔΙΟ	28. Nov. 2015	ΚΟΥΚΛΑΚΗΣ	
=00E/8	ΕΣΧΑΡΩΣΗ ΕΙΣΟΔΩΝ ΔΕΞΑΜΕΝΩΝ 1 & 2	ΣΥΝΔΕΣΜΟΛΟΓΙΚΟ ΣΧΕΔΙΟ	28. Nov. 2015	ΚΟΥΚΛΑΚΗΣ	
=00F/1	ΨΥΞΗ - ΑΦΥΓΡΑΝΣΗ ΠΕΔΙΟΥ R038. DEX1	ΣΥΝΔΕΣΜΟΛΟΓΙΚΟ ΣΧΕΔΙΟ	28. Nov. 2015	ΚΟΥΚΛΑΚΗΣ	
=00F/2	ΨΥΞΗ - ΑΦΥΓΡΑΝΣΗ ΠΕΔΙΟΥ R038. DEX2	ΣΥΝΔΕΣΜΟΛΟΓΙΚΟ ΣΧΕΔΙΟ	28. Nov. 2015	ΚΟΥΚΛΑΚΗΣ	
=00F/3	ΨΥΞΗ - ΑΦΥΓΡΑΝΣΗ ΠΕΔΙΟΥ R038. AUT0	ΣΥΝΔΕΣΜΟΛΟΓΙΚΟ ΣΧΕΔΙΟ	28. Nov. 2015	ΚΟΥΚΛΑΚΗΣ	
=00G/1	ΣΥΣΚΕΥΕΣ INTERFACE	ΣΥΝΔΕΣΜΟΛΟΓΙΚΟ ΣΧΕΔΙΟ	28. Nov. 2015	ΚΟΥΚΛΑΚΗΣ	
=00G/2	ΤΡΟΦΟΔΟΣΙΑ CPU, IM	ΣΥΝΔΕΣΜΟΛΟΓΙΚΟ ΣΧΕΔΙΟ	28. Nov. 2015	ΚΟΥΚΛΑΚΗΣ	
=00G/3	ΨΗΦΙΑΚΗ ΕΙΣΟΔΟΣ BYTE 04	ΣΥΝΔΕΣΜΟΛΟΓΙΚΟ ΣΧΕΔΙΟ	28. Nov. 2015	ΚΟΥΚΛΑΚΗΣ	
=00G/4	ΨΗΦΙΑΚΗ ΕΙΣΟΔΟΣ BYTE 05	ΣΥΝΔΕΣΜΟΛΟΓΙΚΟ ΣΧΕΔΙΟ	28. Nov. 2015	ΚΟΥΚΛΑΚΗΣ	
=00G/5	ΨΗΦΙΑΚΗ ΕΙΣΟΔΟΣ BYTE 08	ΣΥΝΔΕΣΜΟΛΟΓΙΚΟ ΣΧΕΔΙΟ	28. Nov. 2015	ΚΟΥΚΛΑΚΗΣ	
=00G/6	ΨΗΦΙΑΚΗ ΕΙΣΟΔΟΣ BYTE 09	ΣΥΝΔΕΣΜΟΛΟΓΙΚΟ ΣΧΕΔΙΟ	28. Nov. 2015	ΚΟΥΚΛΑΚΗΣ	
=00G/7	ΨΗΦΙΑΚΗ ΕΙΣΟΔΟΣ BYTE 12	ΣΥΝΔΕΣΜΟΛΟΓΙΚΟ ΣΧΕΔΙΟ	28. Nov. 2015	ΚΟΥΚΛΑΚΗΣ	
=00G/8	ΨΗΦΙΑΚΗ ΕΙΣΟΔΟΣ BYTE 13	ΣΥΝΔΕΣΜΟΛΟΓΙΚΟ ΣΧΕΔΙΟ	28. Nov. 2015	ΚΟΥΚΛΑΚΗΣ	
=00G/9	ΨΗΦΙΑΚΗ ΕΙΣΟΔΟΣ BYTE 16	ΣΥΝΔΕΣΜΟΛΟΓΙΚΟ ΣΧΕΔΙΟ	28. Nov. 2015	ΚΟΥΚΛΑΚΗΣ	
=00G/10	ΨΗΦΙΑΚΗ ΕΙΣΟΔΟΣ BYTE 17	ΣΥΝΔΕΣΜΟΛΟΓΙΚΟ ΣΧΕΔΙΟ	28. Nov. 2015	ΚΟΥΚΛΑΚΗΣ	
=00G/11	ΨΗΦΙΑΚΗ ΕΙΣΟΔΟΣ BYTE 20	ΣΥΝΔΕΣΜΟΛΟΓΙΚΟ ΣΧΕΔΙΟ	28. Nov. 2015	ΚΟΥΚΛΑΚΗΣ	
=00G/12	ΨΗΦΙΑΚΗ ΕΙΣΟΔΟΣ BYTE 21	ΣΥΝΔΕΣΜΟΛΟΓΙΚΟ ΣΧΕΔΙΟ	28. Nov. 2015	ΚΟΥΚΛΑΚΗΣ	
=00G/13	ΨΗΦΙΑΚΗ ΕΙΣΟΔΟΣ BYTE 24	ΣΥΝΔΕΣΜΟΛΟΓΙΚΟ ΣΧΕΔΙΟ	28. Nov. 2015	ΚΟΥΚΛΑΚΗΣ	
=00G/14	ΨΗΦΙΑΚΗ ΕΙΣΟΔΟΣ BYTE 25	ΣΥΝΔΕΣΜΟΛΟΓΙΚΟ ΣΧΕΔΙΟ	28. Nov. 2015	ΚΟΥΚΛΑΚΗΣ	
=00G/15	ΨΗΦΙΑΚΗ ΕΞΟΔΟΣ BYTE 20	ΣΥΝΔΕΣΜΟΛΟΓΙΚΟ ΣΧΕΔΙΟ	28. Nov. 2015	ΚΟΥΚΛΑΚΗΣ	
=00G/16	ΨΗΦΙΑΚΗ ΕΞΟΔΟΣ BYTE 21	ΣΥΝΔΕΣΜΟΛΟΓΙΚΟ ΣΧΕΔΙΟ	28. Nov. 2015	ΚΟΥΚΛΑΚΗΣ	

			Ημ/νία	12. Dec. 2015	ΚΑΤΑΣΚΕΥΗ ΑΝΤΙΟΡΑΣΤΑΣΙΟΥ			ΓΡΑΦΕΙΟ Η/Μ ΜΕΛΕΤΩΝ ΚΑΝΑΤΑΚΗΣ-ΚΟΥΚΛΑΚΗΣ ΔΑΣΚΑΛΟΓΙΑΝΝΗ 43 ΧΑΝΙΑ - ΚΡΗΤΗ ΤΗΛ : 28210 52532	ΠΙΝΑΚΑΣ ΠΕΡΙΕΧΟΜΕΝΩΝ	ΑΡΙΘΜΟΣ ΣΧΕΔΙΟΥ : A038	= 0 +		Σελ. : 4 Από : 5
			Μελέτη	ΚΑΝΑΤΑΚΗΣ ΗΛ.	ΛΥΜΑΤΩΝ ΣΕ ΘΕΣΗ ΑΕΡΟΔΡΟΜΙΟ								
			Σχεδ/ση	ΚΟΥΚΛΑΚΗΣ Κ.	Δ. Ε. ΑΚΡΟΤΗΡΙΟΥ								
Μεταβολές	Ημέρα	Όνομα	Εγκρίση		Πρότυπο	φόρμας	KOUK2	EPLAN					

ESSJ0056

$$= 001$$

			Ημ/νία	12. Dec. 2015	ΚΑΤΑΣΚΕΥΗ ΑΝΤΙΛΟΓΩΣΤΑΣΙΟΥ ΔΥΜΑΤΩΝ ΣΕ ΘΕΣΗ ΑΕΡΟΔΡΟΜΙΟ Δ. Ε. ΑΚΡΩΤΗΡΙΟΥ			ΓΡΑΦΕΙΟ Η/Μ ΜΕΛΕΤΩΝ ΚΑΝΑΤΑΚΗΣ-ΚΟΥΚΛΑΚΗΣ ΔΑΣΚΑΛΟΓΙΑΝΝΗ 43 ΧΑΝΙΑ - ΚΡΗΤΗ ΤΗΛ : 28210 52532	ΠΙΝΑΚΑΣ ΠΕΡΙΕΧΟΜΕΝΩΝ	ΑΡΙΘΜΟΣ ΣΧΕΔΙΟΥ : A038		= 0	
			Μελέτη	ΚΑΝΑΤΑΚΗΣ ΗΛ.						+			
			Σχεδ/ση	ΚΟΥΚΛΑΚΗΣ Κ.									
Μεταβολές	Ημέρα	Όνομα	Έγκριση		Πρώτοτυπο	φύρμας	KOUK2	EPAN			Σελ. : 5	Από :	

The diagram shows a rectangular room divided into six equal-sized rectangular sections. The overall dimensions are 180 cm in height and 600 cm in width. The sections are labeled as follows:

- Section 1 (leftmost): +R038. PXT
ΑΝΤΙΣΤΑΘΜΙΣΗ
- Section 2: +R038. PXT
ΔΕΗ - Η/Ζ
- Section 3: +R038. DEX1
- Section 4: +R038. DEX2
- Section 5: +R038. ΑΡΟΣ
- Section 6 (rightmost): +R038. PLC
+R038. AUTO

The width of each section is indicated by dimension lines below the room:

- Section 1: 50 cm
- Section 2: 80 cm
- Section 3: 110 cm
- Section 4: 110 cm
- Section 5: 60 cm
- Section 6: 80 cm

+A038. PLC
+A038. AUTO

80 cm




ΓΡΑΦΕΙΟ Η/Μ ΜΕΛΕΤΩΝ
ΚΑΝΑΤΑΚΗΣ-ΚΟΥΚΛΑΚΗΣ
ΔΑΣΚΑΛΟΓΙΑΝΝΗ 43
ΧΑΝΙΑ - ΚΡΗΤΗ
ΤΗΛ : 28210 52532

ΔΙΑΤΑΞΗ & ΕΛΑΧΙΣΤΕΣ
ΔΙΑΣΤΑΣΕΙΣ ΠΙΝΑΚΩΝ


ΑΡΙΘΜΟΣ ΣΧΕΔΙΟΥ : Α038

	= 00
	+

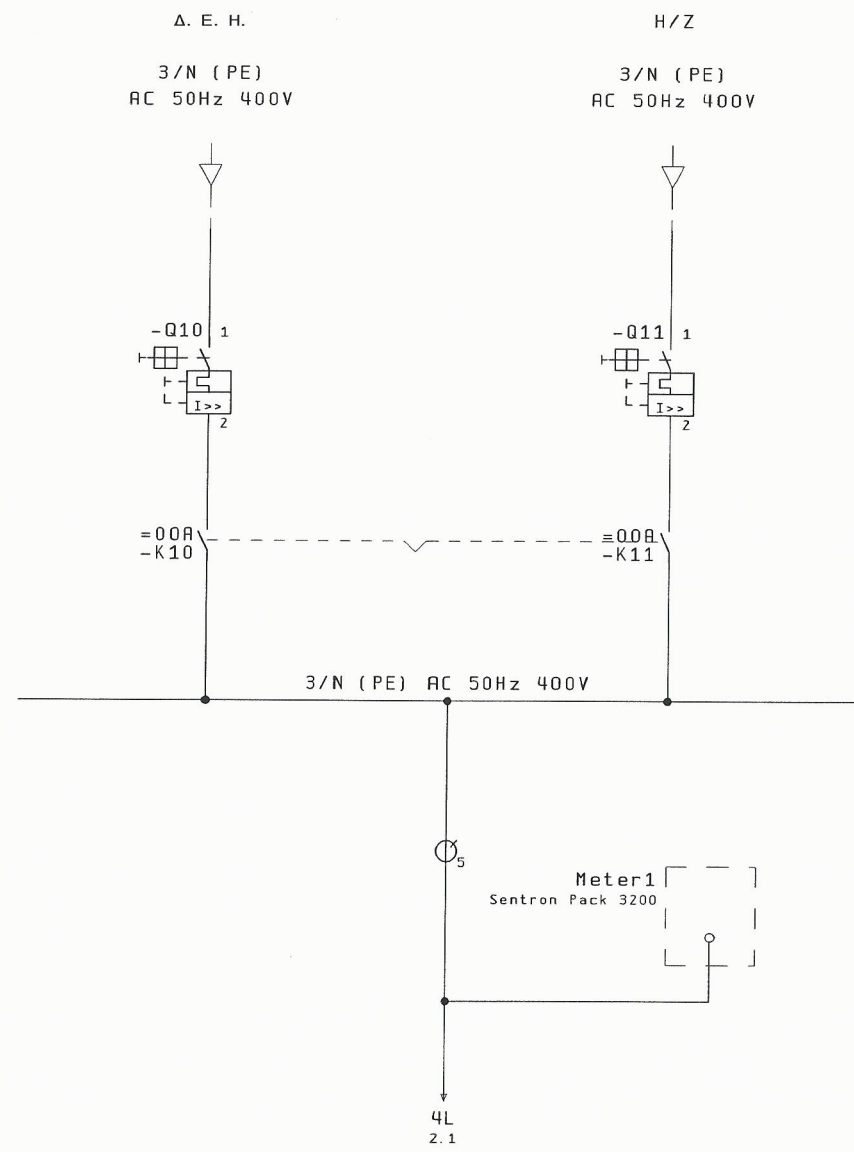

=00/2

			Ημ/νία	28. Nov. 2015	ΚΑΤΑΣΚΕΥΗ ΑΝΤΑΙΟΣΤΑΣΙΟΥ			ΓΡΑΦΕΙΟ Η/Μ ΜΕΛΕΤΩΝ ΚΑΝΑΤΑΚΗΣ-ΚΟΥΚΛΑΚΗΣ ΔΑΣΚΑΛΟΓΙΑΝΝΗ 43 ΧΑΝΙΑ - ΚΡΗΤΗ ΤΗΛ : 28210 52532	ΜΟΝΟΓΡΑΜΜΙΚΟ ΔΙΑΓΡΑΜΜΑ ΧΑΜΗΛΗΣ ΤΑΣΗΣ	ΑΡΙΘΜΟΣ ΣΧΕΔΙΟΥ : A038		= 001	
			Μελέτη	ΚΑΝΑΤΑΚΗΣ ΗΛ.	ΛΥΜΑΤΩΝ ΣΕ ΘΕΣΗ ΑΕΡΟΔΡΟΜΙΟ							+ R033	
			Σχεδ/ση	ΚΟΥΚΛΑΚΗΣ Κ.	Α. Ε. ΑΚΡΩΤΗΡΙΟΥ								
Μεταβολές	Ημέρα	Όνομα	Εγκρίση			Πρώτυπο	Φόρμας	ΚΟΥΚ2				Σελ. : 1	
												Από : 3	

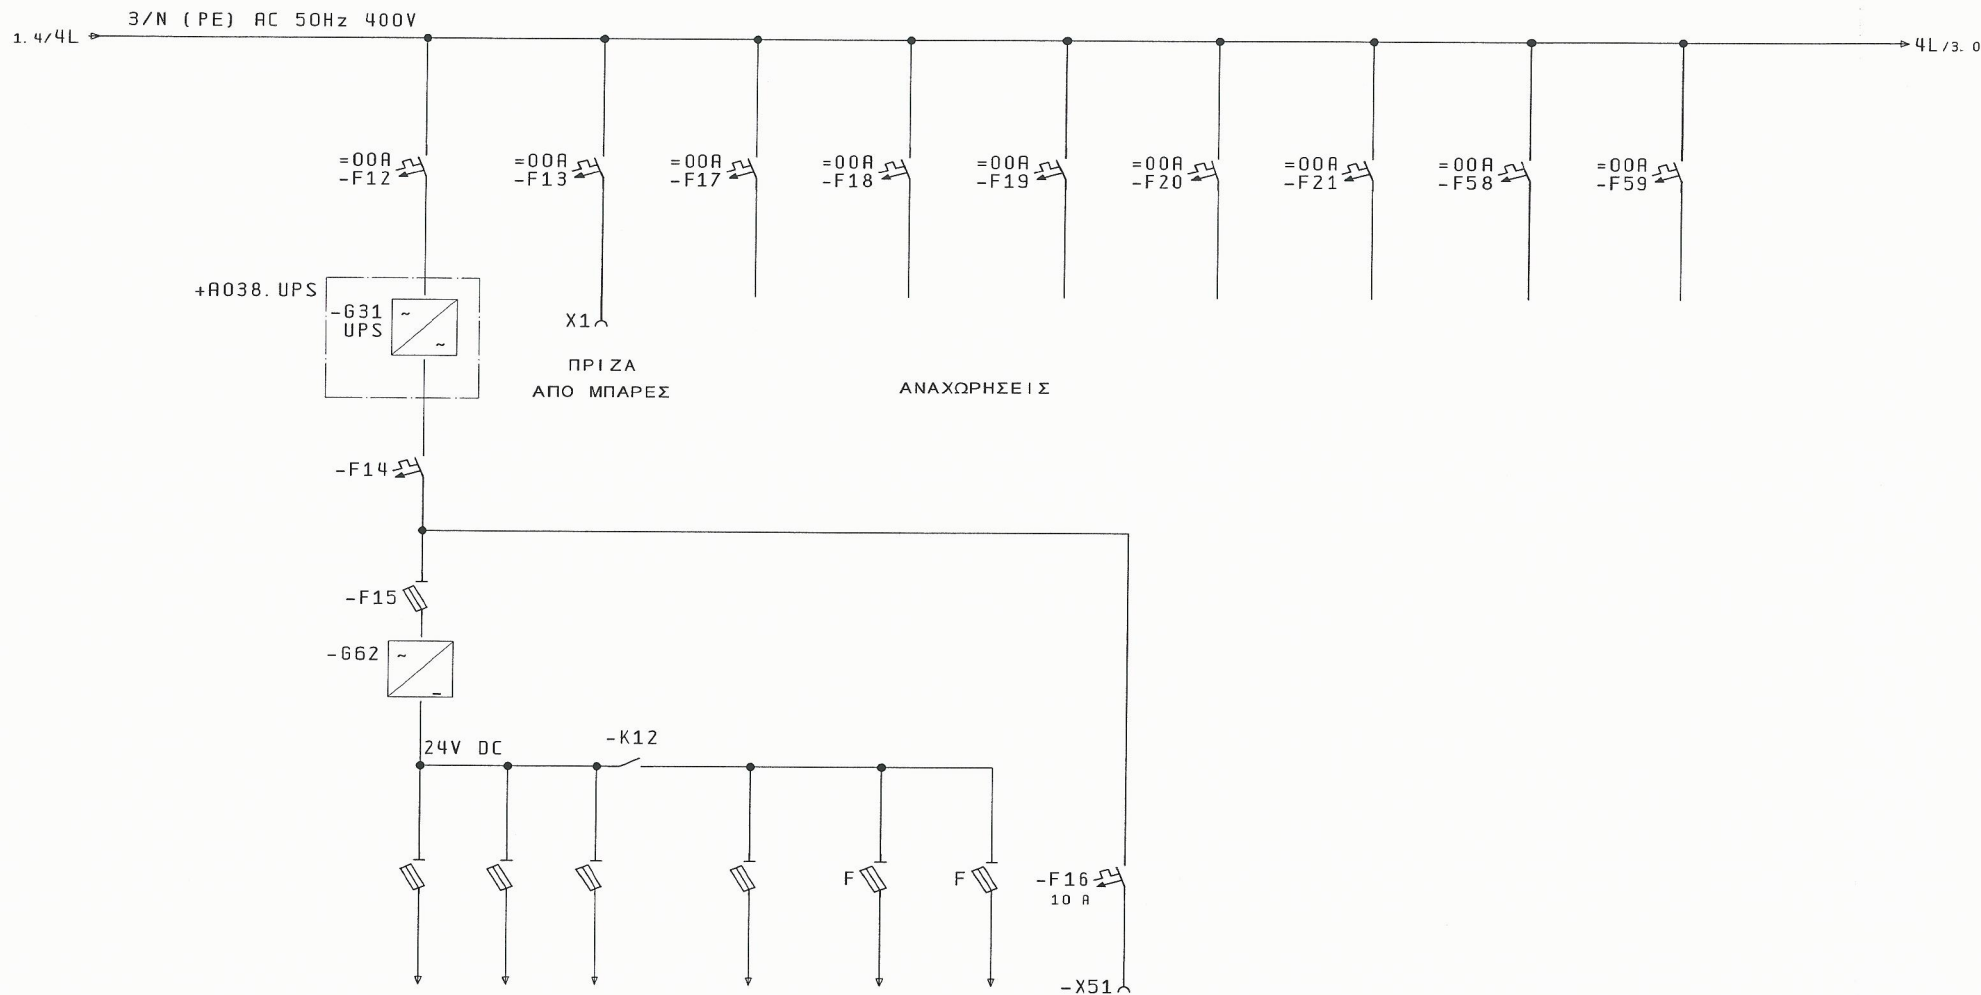


ΤΑΣΕΙΣ ΕΛΕΓΧΟΥ
ΑΣΦΑΛΕΙΑΣ

ΠΡΙΖΑ
ΑΠΟ UPS

3

1			Ημ/νία	28. Nov. 2015	ΚΑΤΑΣΚΕΥΗ ΑΝΤΙΔΙΟΡΥΞΗΣ	ΓΡΑΦΕΙΟ Η/Μ ΜΕΛΕΤΩΝ	ΜΟΝΟΓΡΑΜΜΙΚΟ ΔΙΑΓΡΑΜΜΑ	ΑΡΙΘΜΟΣ ΣΧΕΔΙΟΥ : A038	= 001	
			Μελέτη	ΚΑΝΑΤΑΚΗΣ ΗΛ.	ΛΥΜΑΤΩΝ ΣΕ ΘΕΣΗ ΑΕΡΟΔΡΟΜΙΟ	ΚΑΝΑΤΑΚΗΣ-ΚΟΥΚΛΑΚΗΣ	UPS		+ R033	
			Σχεδ/ση	ΚΟΥΚΛΑΚΗΣ Κ.	Δ. Ε. ΑΚΡΟΤΗΡΙΟΥ	ΔΑΣΚΑΛΟΓΙΑΝΝΗ 43				Σελ. : 2
Μεταβολές	Ημέρα	Όνομα	Εγκρίση		Πρώτο φορμας	ΧΑΝΙΑ - ΚΡΗΤΗ				Από : 3
					ΚΟΥΚ2	ΤΗΛ : 28210 52532				



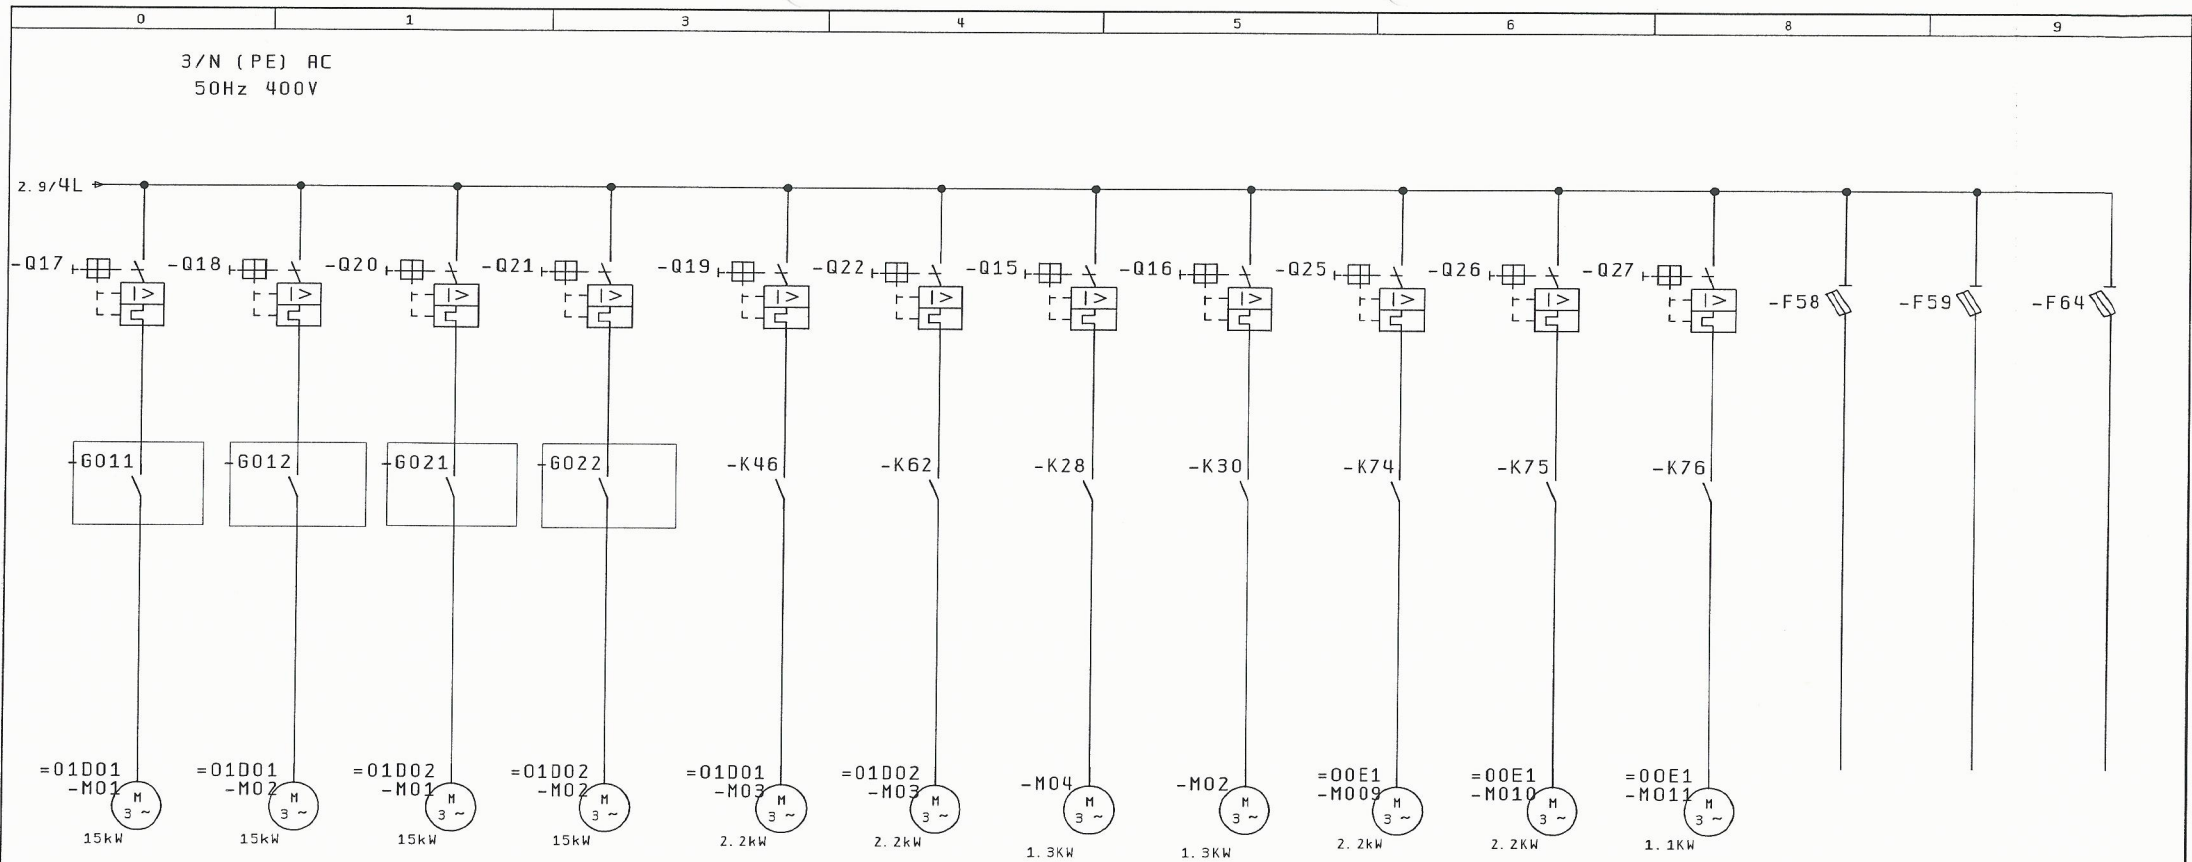

ΑΝΤΛΙΑ 1 ΑΝΤΛΙΑ 2 ΑΝΤΛΙΑ 1 ΑΝΤΛΙΑ 2
ΔΕΞΑΜΕΝΗ 1 ΔΕΞΑΜΕΝΗ 1 ΔΕΞΑΜΕΝΗ 2 ΔΕΞΑΜΕΝΗ 2

ΒΟΗΘΗΤΙΚΗ
ΑΝΤΛΙΑ 1

ΒΟΗΘΗΤΙΚΗ
ΑΝΤΛΙΑ 2

ΑΝΑΔΕΥΤΗΡΑΣ
ΔΕΞΑΜΕΝΗΣ 1

ΑΝΑΔΕΥΤΗΡΑΣ
ΔΕΞΑΜΕΝΗΣ 2

ΑΝΕΜΙΣΤΗΡΑΣ
ΠΡΟΣΑΓΩΓΗΣ

ΑΝΕΜΙΣΤΗΡΑΣ
ΑΠΟΣΜΗΣΗΣ

ΑΝΕΜΙΣΤΗΡΑΣ
ΑΠΟΣΜΗΣΗΣ

ΕΦΕΔΡΙΚΗ
ΘΑΛΑΜΟΥ

ΠΙΝΑΚΑΣ
ΦΩΤΙΣΜΟΥ

ΤΡΟΦΟΔΟΣΙΑ
ΓΕΡΑΝΟ-
ΓΕΦΥΡΑΣ


= 00R/1

2

Μεταβολές	Ημέρα	Ονομα	Εγκρίση	28. Nov. 2015	ΚΑΤΑΣΚΕΥΗ ΑΝΤΛΙΟΣΤΑΣΙΟΥ ΛΥΜΑΤΩΝ ΣΕ ΘΕΣΗ ΑΕΡΟΔΡΟΜΙΟ Δ. Ε. ΑΚΡΟΤΗΡΙΟΥ	ΓΡΑΦΕΙΟ Η/Μ ΜΕΛΕΤΩΝ ΚΑΝΑΤΑΚΗΣ-ΚΟΥΚΛΑΚΗΣ ΔΑΣΚΑΛΟΓΙΑΝΝΗ 43 ΧΑΝΙΑ - ΚΡΗΤΗ ΤΗΛ : 28210 52532	ΜΟΝΟΓΡΑΜΜΙΚΟ ΔΙΑΓΡΑΜΜΑ ΑΝΑΧΩΡΗΣΕΩΝ ΚΙΝΗΤΗΡΩΝ	ΑΡΙΘΜΟΣ ΣΧΕΔΙΟΥ : A038	= 001 + R033	Σελ. : 3	Από : 3
-----------	-------	-------	---------	---------------	---	--	---	------------------------	-----------------	----------	---------




Σελ. :	1
Από :	17

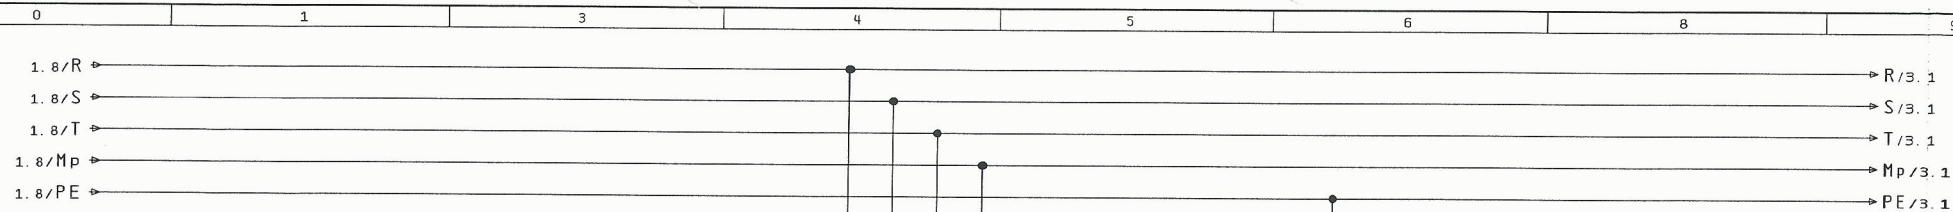

-F53
3NP 4019-0CH01
3 x 100R

-YP
ΑΝΤΙΚΕΡΑΥΝΙΚΟ

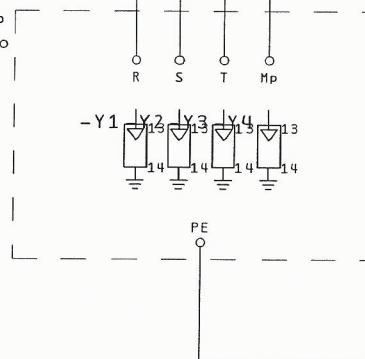


* ΕΛΑΧΙΣΤΕΣ ΔΙΑΣΤΑΣΕΙΣ ΚΑΘΕ ΜΠΑΡΑΣ
ΣΕ ΟΛΟ ΤΟ ΜΗΚΟΣ ΤΟΥ ΠΙΝΑΚΑ
1 x 20mm x 5mm


3


1	Μεταβολές	Ημέρα	Όνομα	Εγκρίση	28. Nov. 2015	ΚΑΤΑΣΚΕΥΗ ΑΝΤΙΟΙΣΤΑΣΙΟΥ ΛΥΜΑΤΩΝ ΣΕ ΘΕΣΗ ΑΕΡΟΔΡΟΜΙΟ	ΓΡΑΦΕΙΟ Η/Η ΜΕΛΕΤΩΝ ΚΑΝΑΤΑΚΗΣ-ΚΟΥΚΛΑΚΗΣ ΔΑΣΚΑΛΟΓΙΑΝΝΗ 43 ΧΑΝΙΑ - ΚΡΗΤΗ ΤΗΛ : 28210 52532	ΑΝΤΙΚΕΡΑΥΝΙΚΗ ΠΡΟΣΤΑΣΙΑ	ΑΡΙΘΜΟΣ ΣΧΕΔΙΟΥ : A038	= 00R + R038. PXT	Σελ. : 2
						Πρώτοπο φόρμας	KOUK2				Από : 17



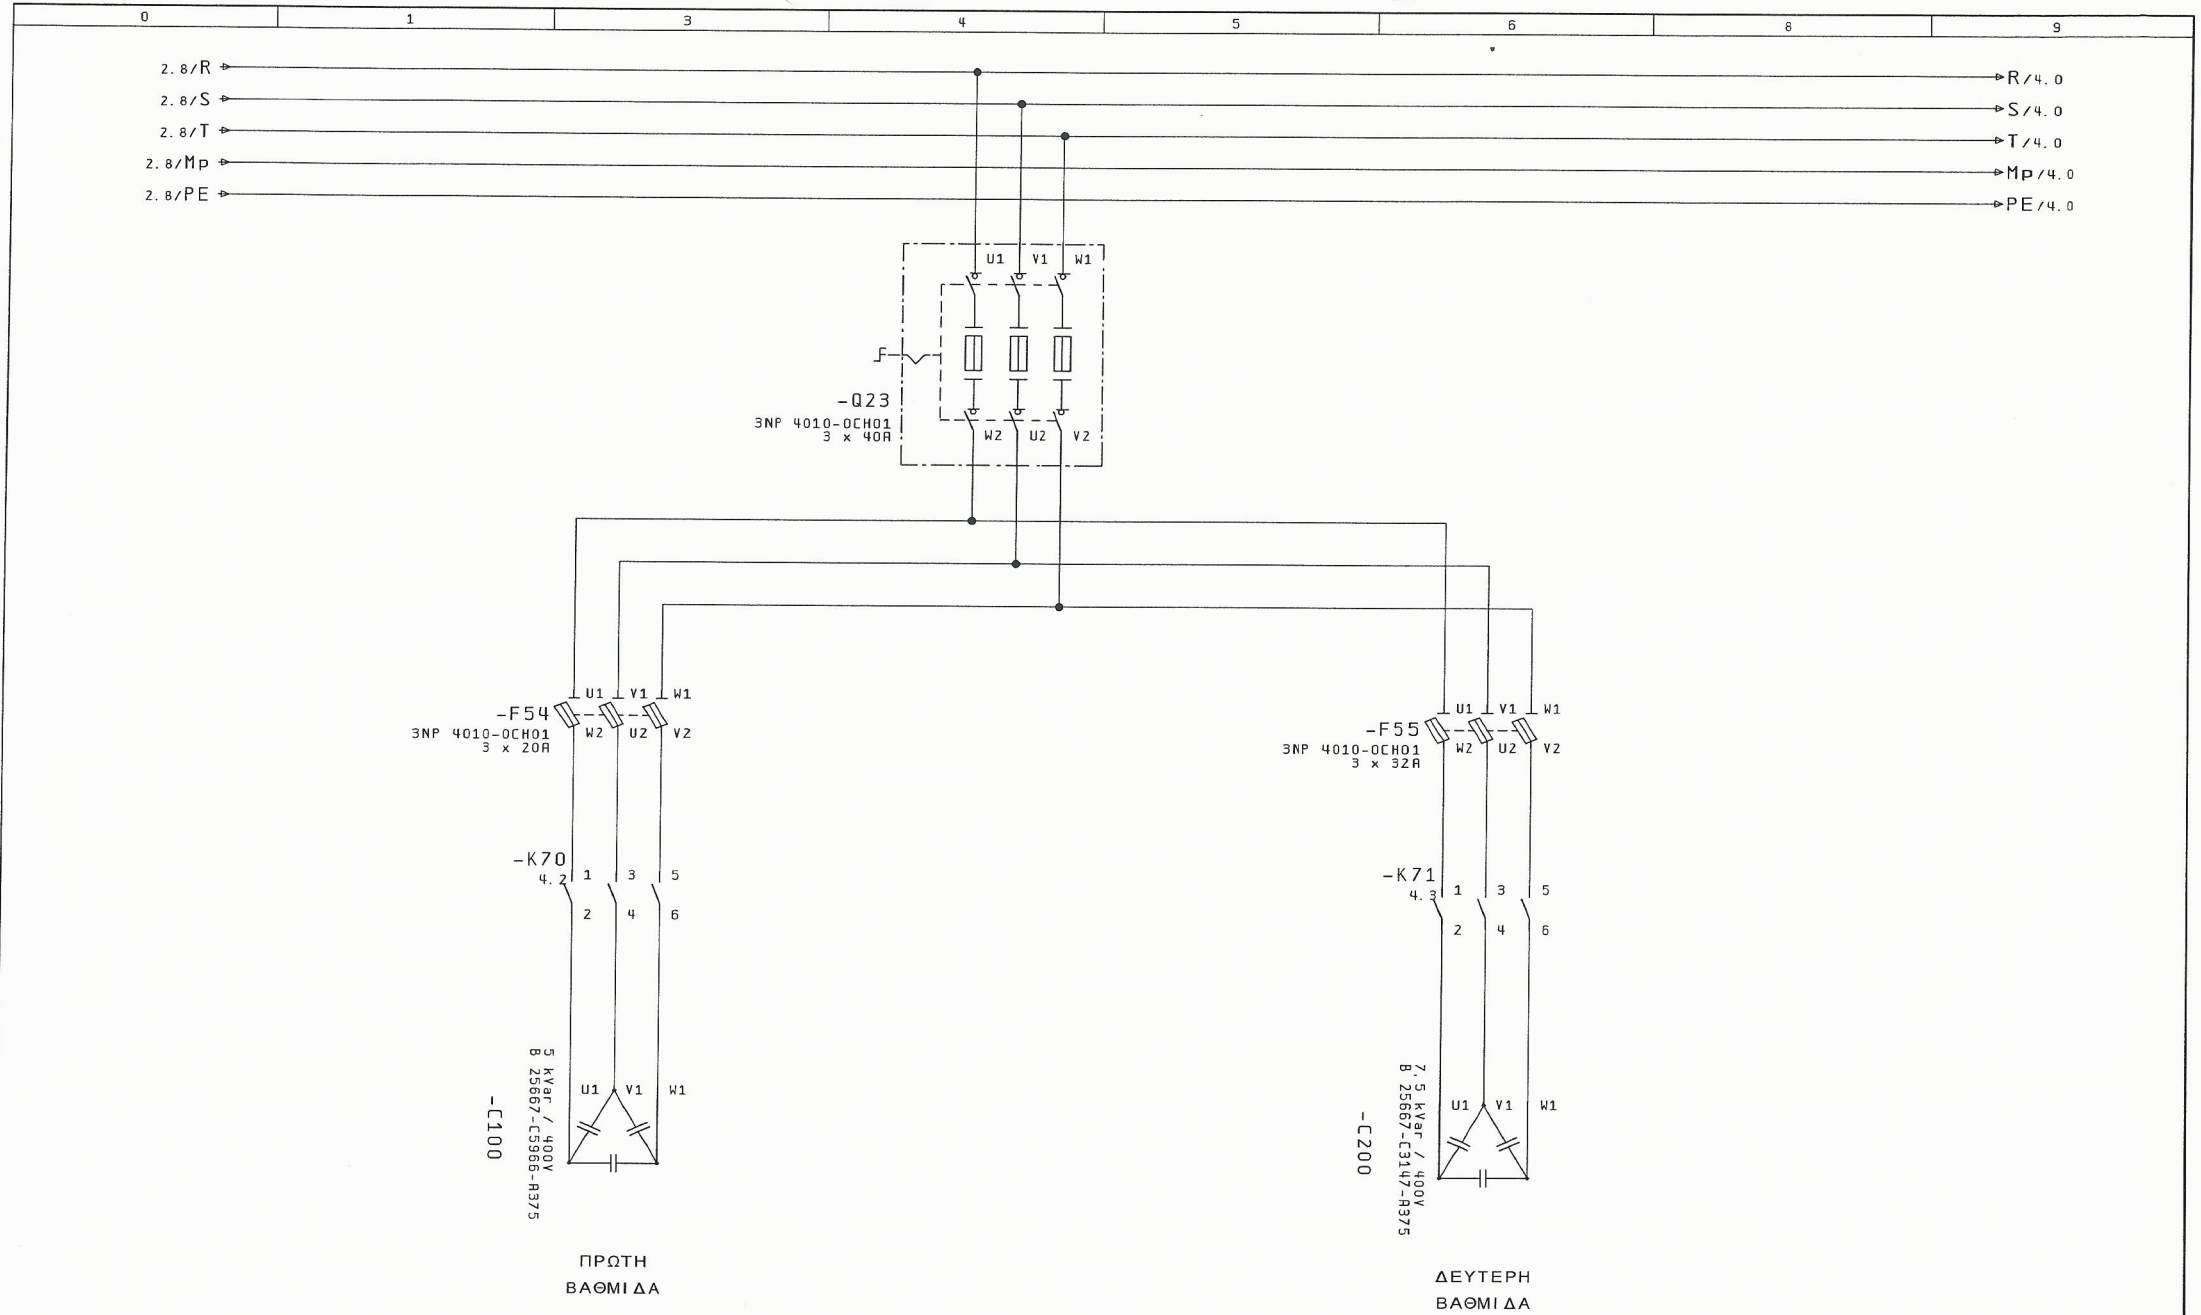

2										4	
		Ημ/νία	28. Nov. 2015	ΚΑΤΑΣΚΕΥΗ ΑΝΤΙΟΙΣΤΑΣΙΟΥ		ΓΡΑΦΕΙΟ Η/Η ΜΕΛΕΤΩΝ		ΑΡΙΘΜΟΣ ΣΧΕΔΙΟΥ : A038		= 00R	
		Μελέτη	ΚΑΝΑΤΑΚΗΣ ΗΛ.	ΛΥΜΑΤΩΝ ΣΕ ΘΕΣΗ ΑΕΡΟΔΡΟΜΙΟ		ΚΑΝΑΤΑΚΗΣ-ΚΟΥΚΛΑΚΗΣ				+ R038. PXT	
		Σχεδ/ση	ΚΟΥΚΛΑΚΗΣ Κ.	Δ. Ε. ΑΚΡΟΤΗΡΙΟΥ		ΔΑΣΚΑΛΟΓΙΑΝΝΗ 43		ΑΝΤΙΣΤΑΘΜΙΣΗ			
Μεταβολές		Ημέρα	Όνομα	Εγκρίση	Πρότυπο	Φόρμας	ΚΟΥΚ2	ΚΥΡΙΟ ΚΥΚΛΩΜΑ		Σελ. : 3	
						EPLAN				Από : 17	

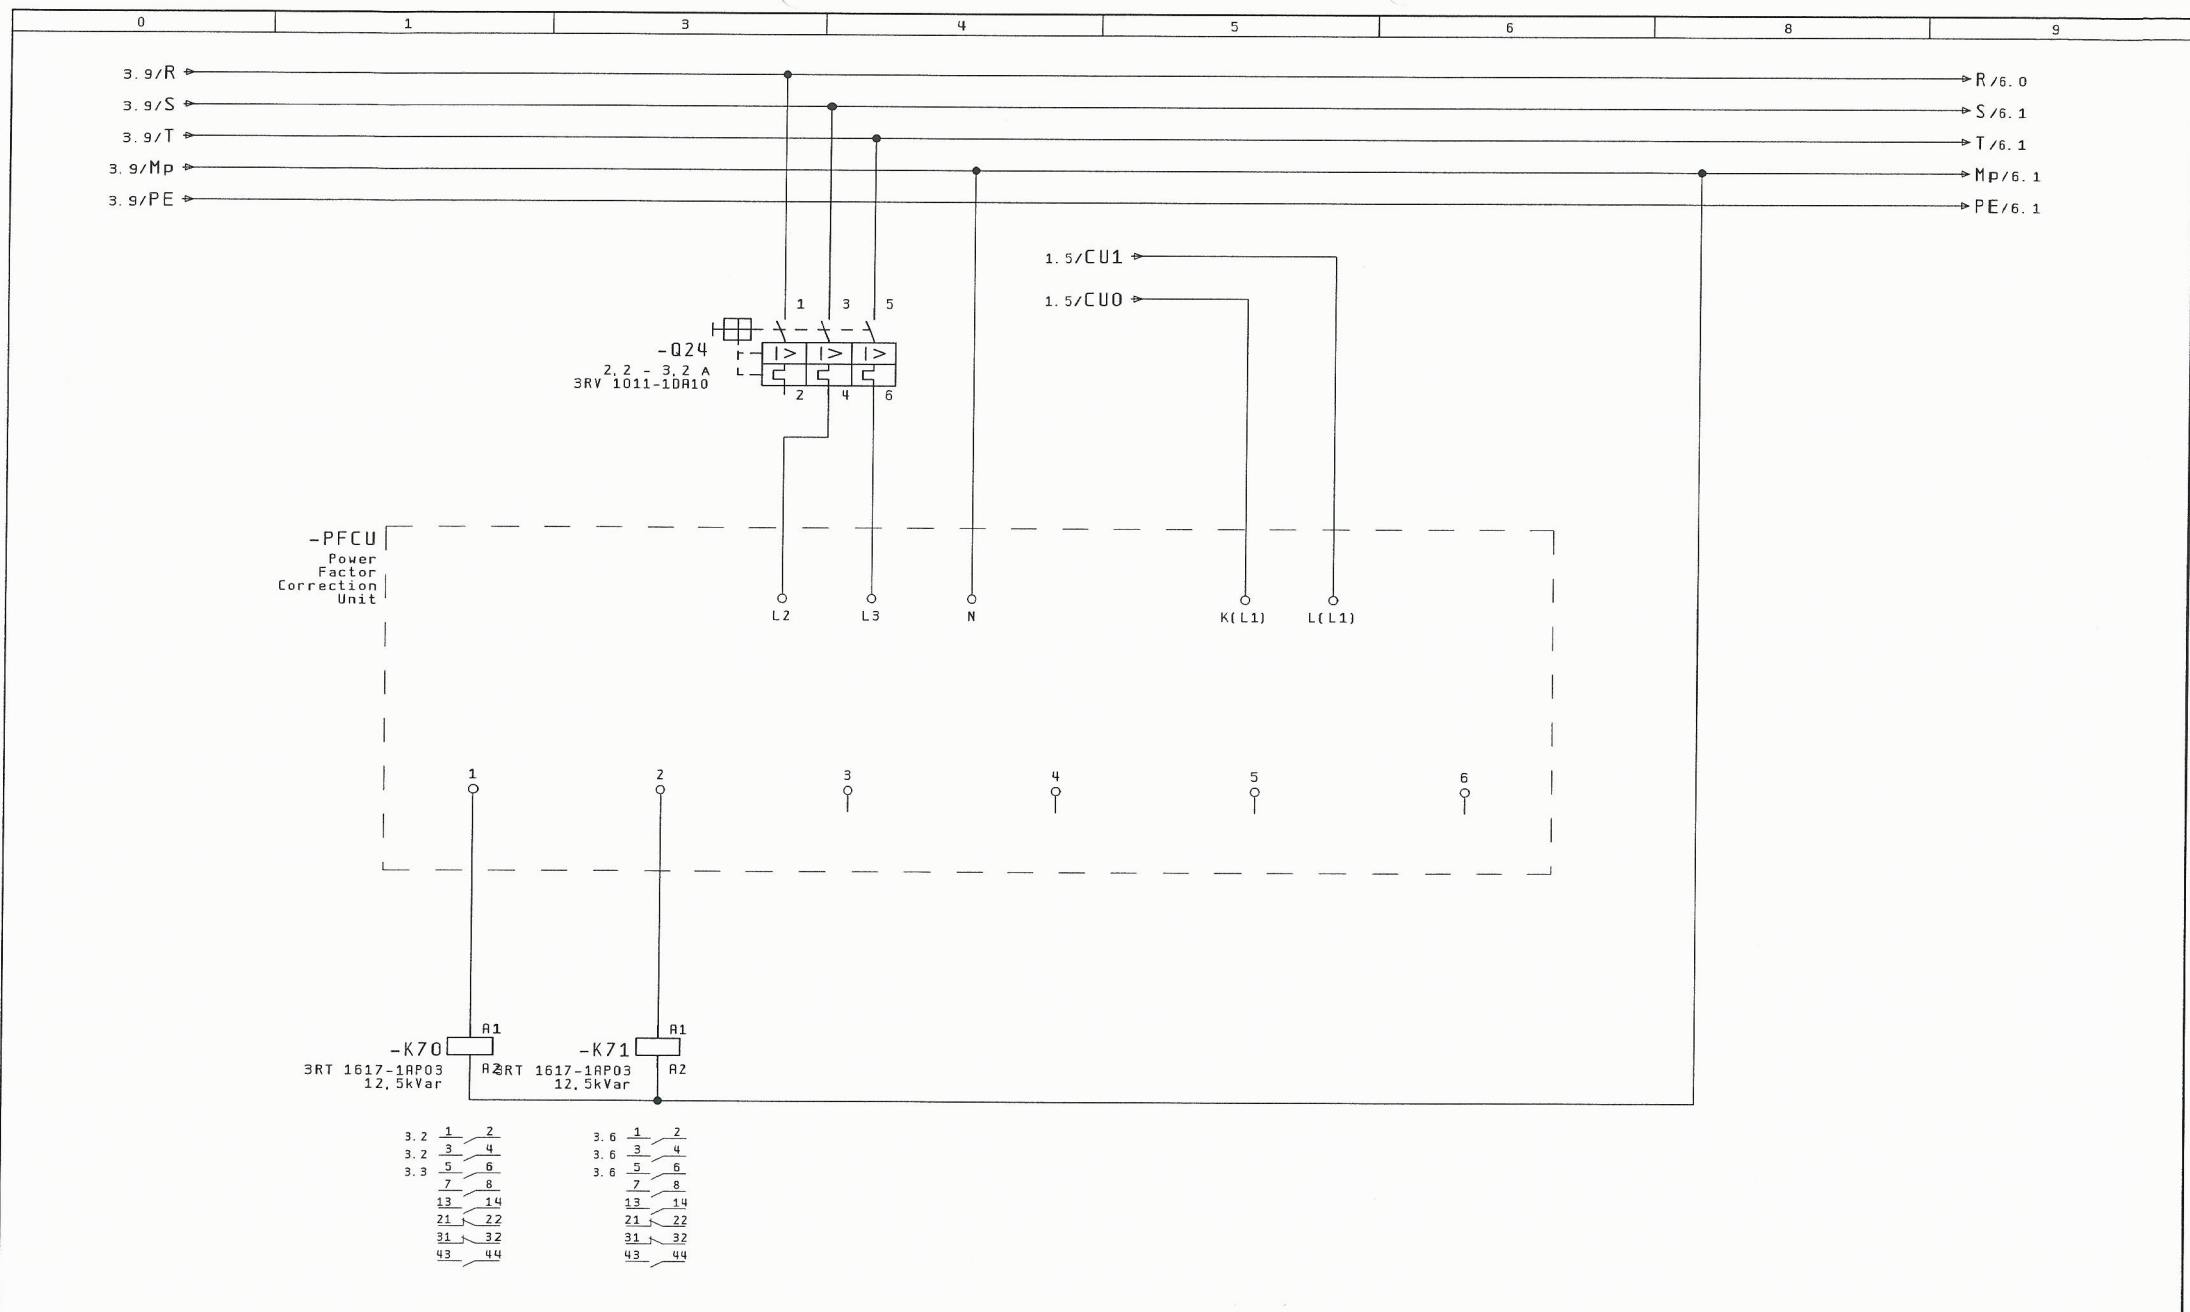

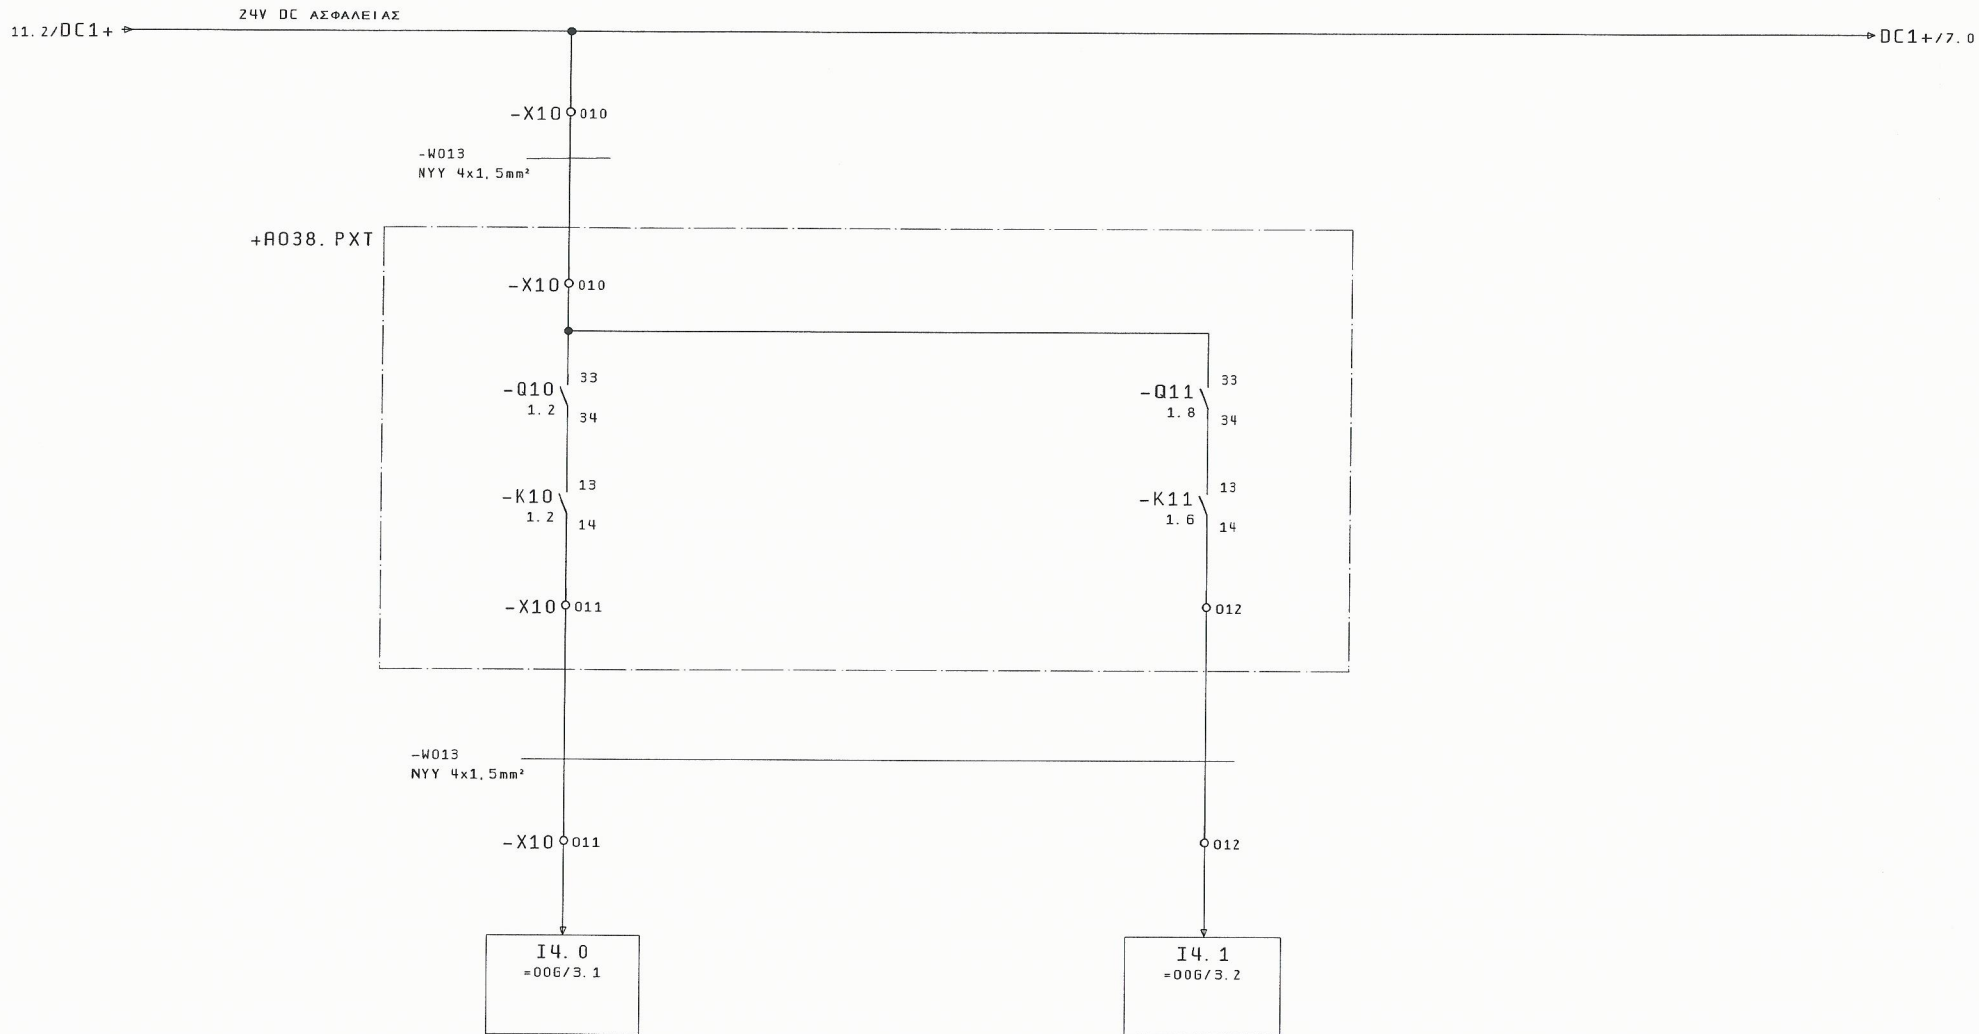


ΤΡΟΦΟΔΟΣΙΑ
Π. Χ. Τ. ΑΠΟ ΔΕΗ

ΤΡΟΦΟΔΟΣΙΑ
Π. Χ. Τ. ΑΠΟ Η/Ζ

6

		Ημ/γ/α	28. Nov. 2015	ΚΑΤΑΣΚΕΥΗ ΑΝΤΛΙΟΣΤΑΣΙΟΥ	ΓΡΑΦΕΙΟ Η/Μ ΜΕΛΕΤΩΝ	ΕΛΕΓΧΟΣ ΤΡΟΦΟΔΟΣΙΑΣ Π. Χ. Τ.	ΑΡΙΘΜΟΣ ΣΧΕΔΙΟΥ : A038	= 00R	
		Μελέτη	ΚΑΝΑΤΑΚΗΣ ΗΛ.	ΛΥΜΑΤΩΝ ΣΕ ΘΕΣΗ ΑΕΡΟΔΡΟΜΙΟ	ΚΑΝΑΤΑΚΗΣ-ΚΟΥΚΛΑΚΗΣ			+ R038. AUTO	
		Σχεδ/ση	ΚΟΥΚΛΑΚΗΣ Κ.	Δ. Ε. ΑΚΡΟΤΗΡΙΟΥ	ΔΑΣΚΑΛΟΓΙΑΝΝΗ 43				Σελ. : 5
Μεταβολές	Ημέρα	Όνομα	Εγκρίση	Πρότυπο φόρμας	ΧΑΝΙΑ - ΚΡΗΤΗ				Από : 17
					ΤΗΛ : 28210 52532				




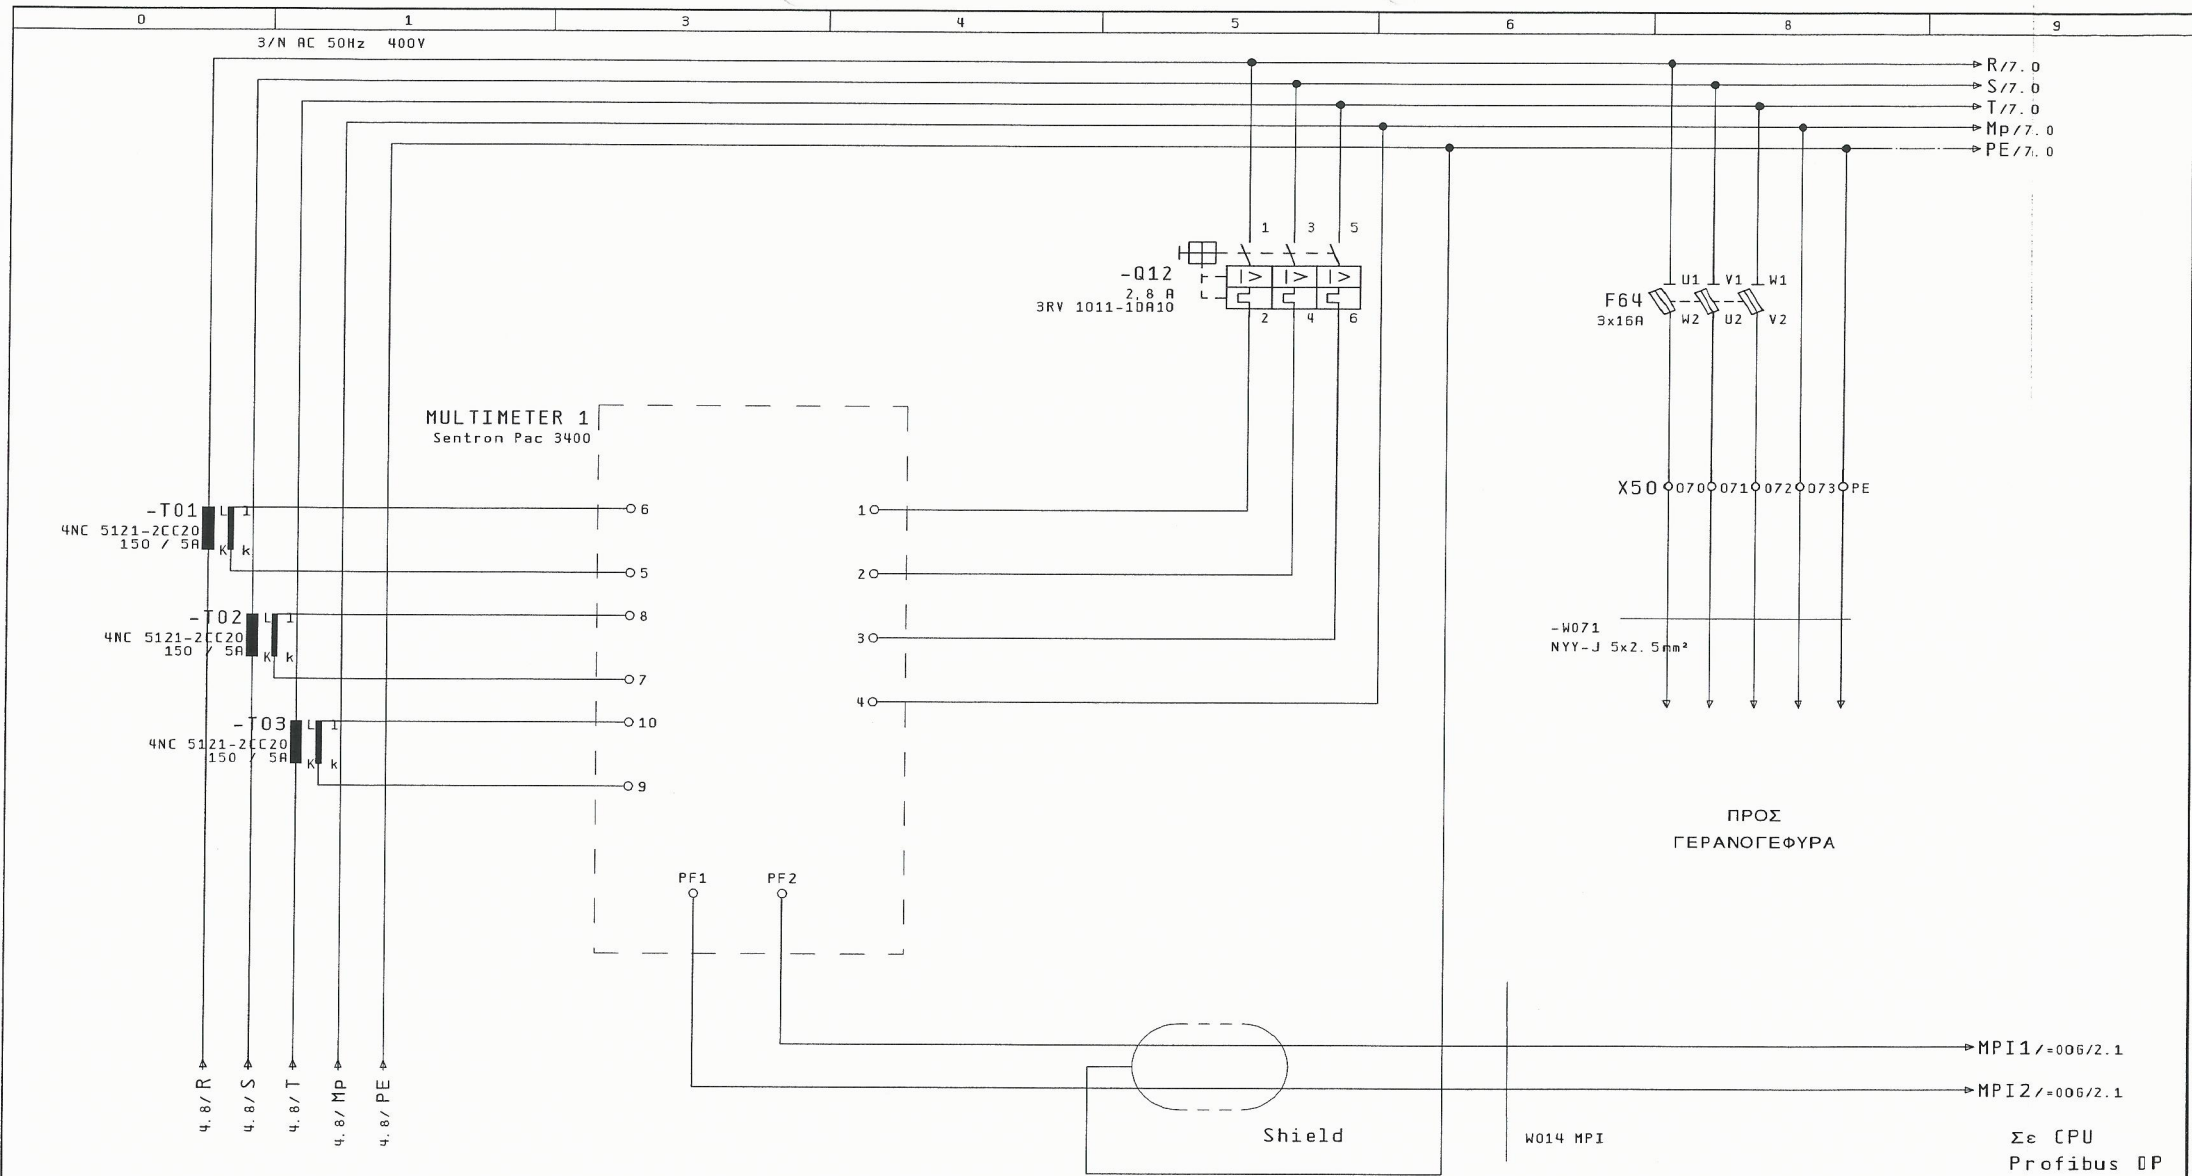



5

7


		Ημ/νία	28. Nov. 2015	ΚΑΤΑΣΚΕΥΗ ΑΝΤΙΟΞΤΑΣΙΟΥ ΛΥΜΑΤΩΝ ΣΕ ΘΕΣΗ ΑΕΡΟΔΡΟΜΙΟ Δ. Ε. ΑΚΡΟΤΗΡΙΟΥ	 ΓΡΑΦΕΙΟ Η/Μ ΜΕΛΕΤΩΝ ΚΑΝΑΤΑΚΗΣ-ΚΟΥΚΛΑΚΗΣ ΔΑΣΚΑΛΟΓΙΑΝΝΗ 43 ΧΑΝΙΑ - ΚΡΗΤΗ ΤΗΛ : 28210 52532	ΜΕΤΡΗΣΗ ΗΛΕΚΤΡΙΚΩΝ ΜΕΓΕΘΩΝ ΣΤΑΘΜΟΥ	ΑΡΙΘΜΟΣ ΣΧΕΔΙΟΥ : A038	= 00R + R038. PXT	Σελ.: 6 Από : 17
		Μελέτη	ΚΑΝΑΤΑΚΗΣ ΗΛ.						
		Σχεδ/ση	ΚΟΥΚΛΑΚΗΣ Κ.						
Μεταβολές	Ημέρα	Όνομα	Εγκρίση	Πρώτο φάσμα	KOUK2				

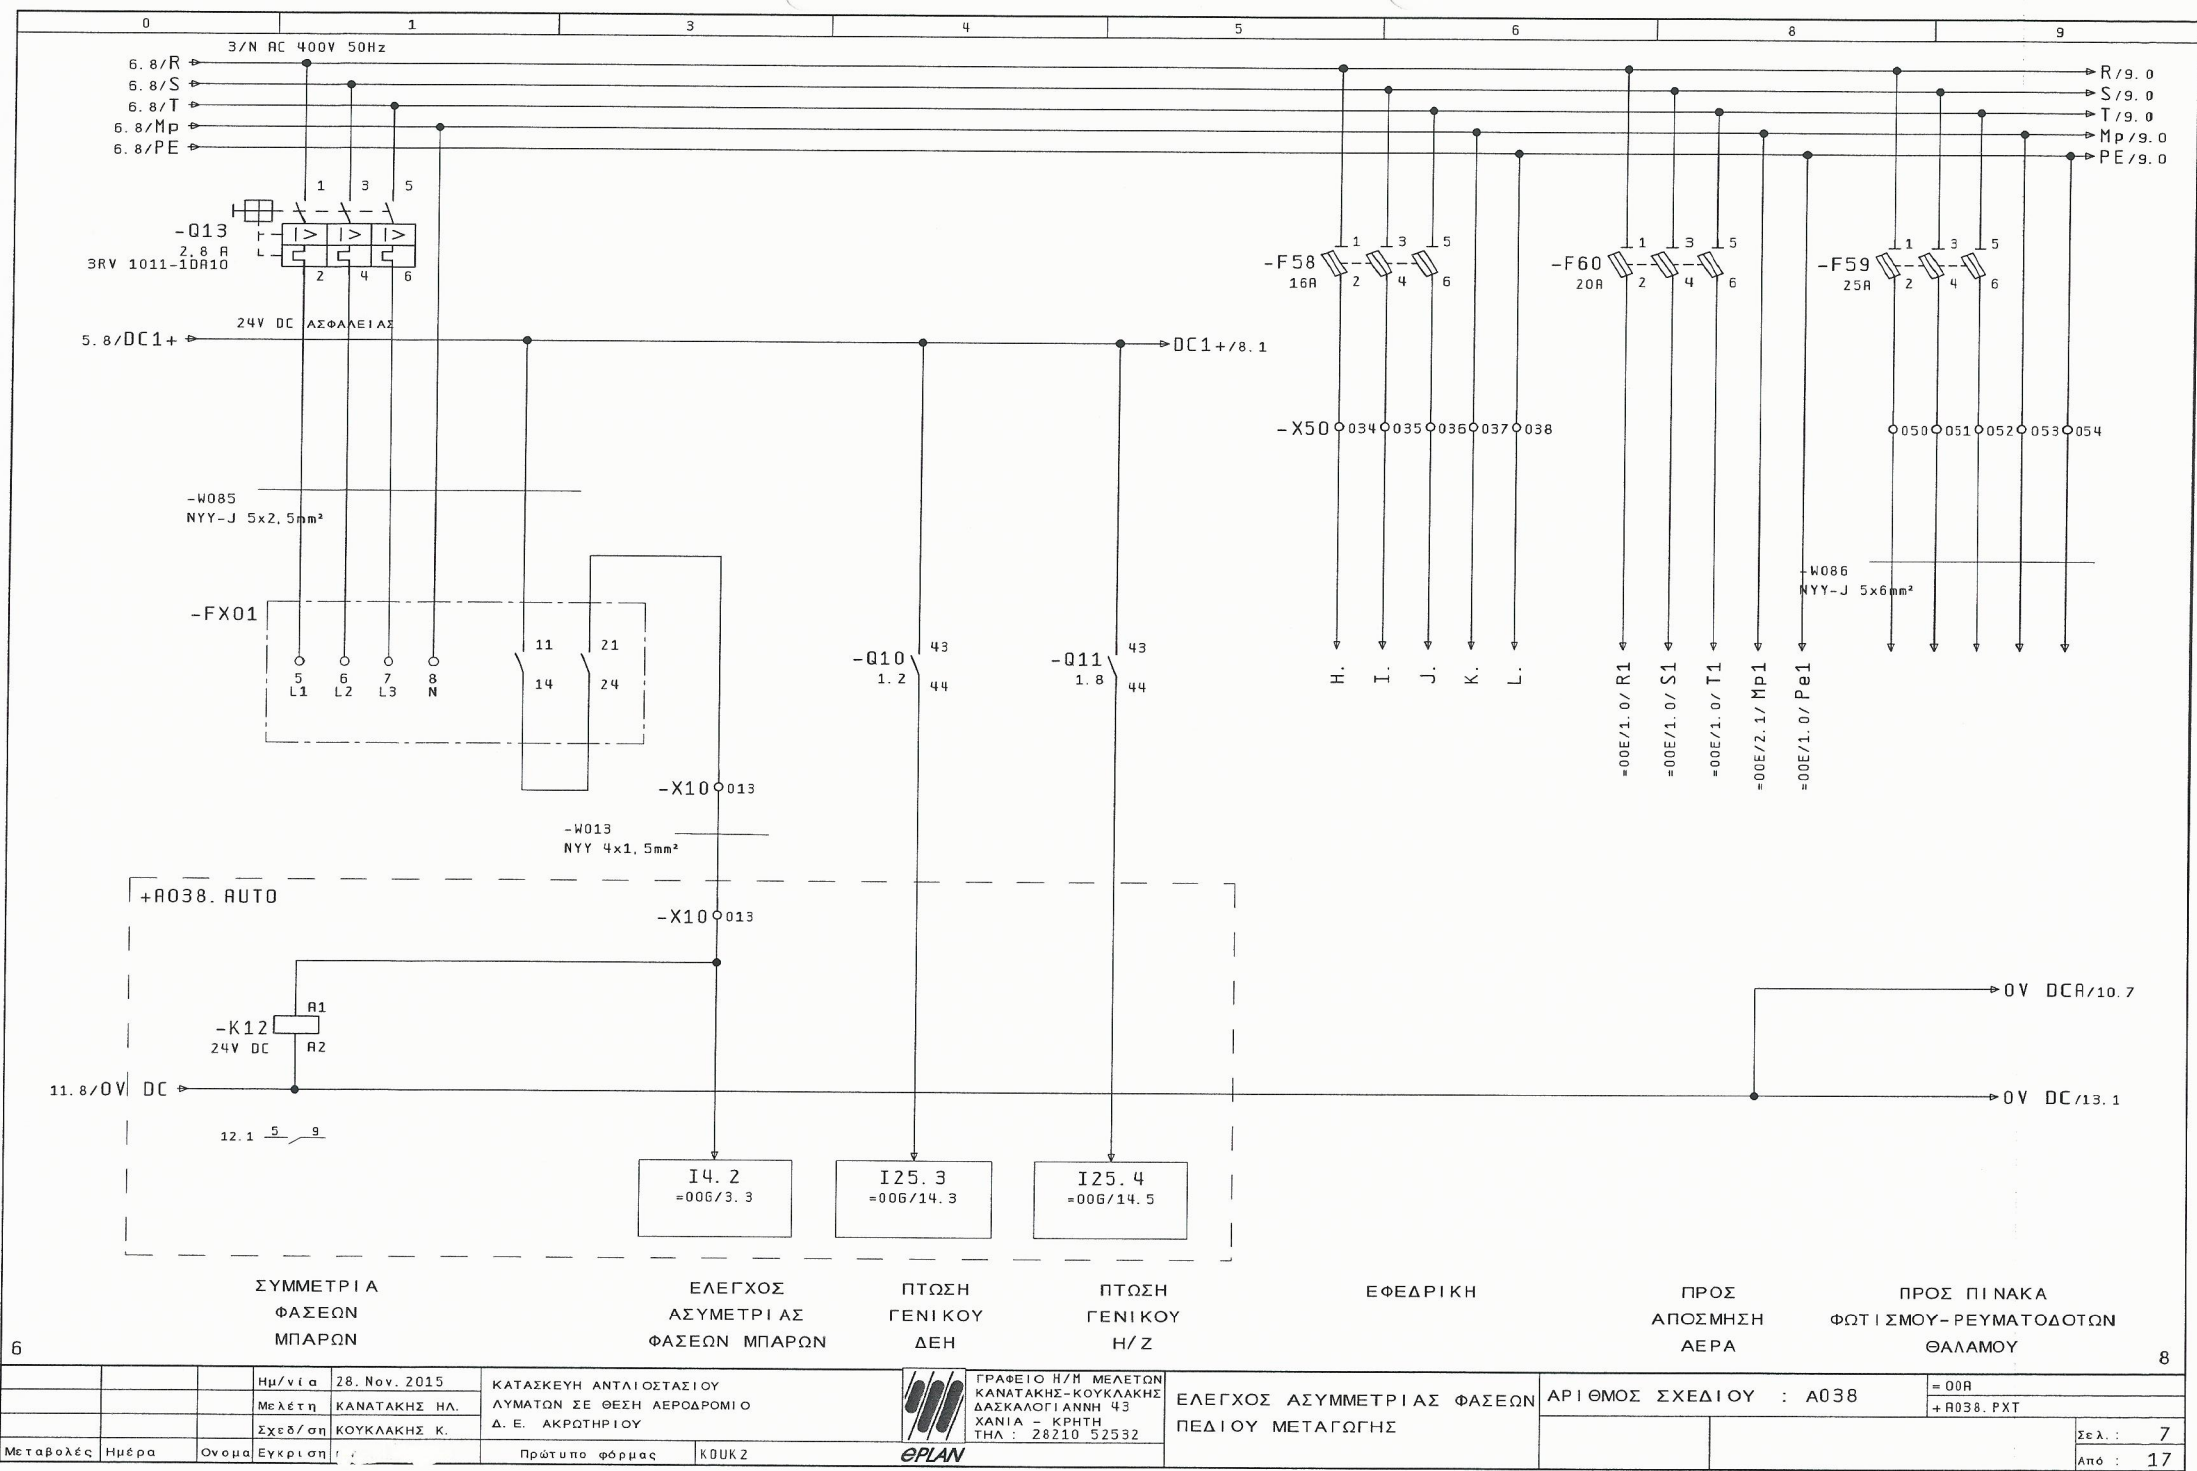

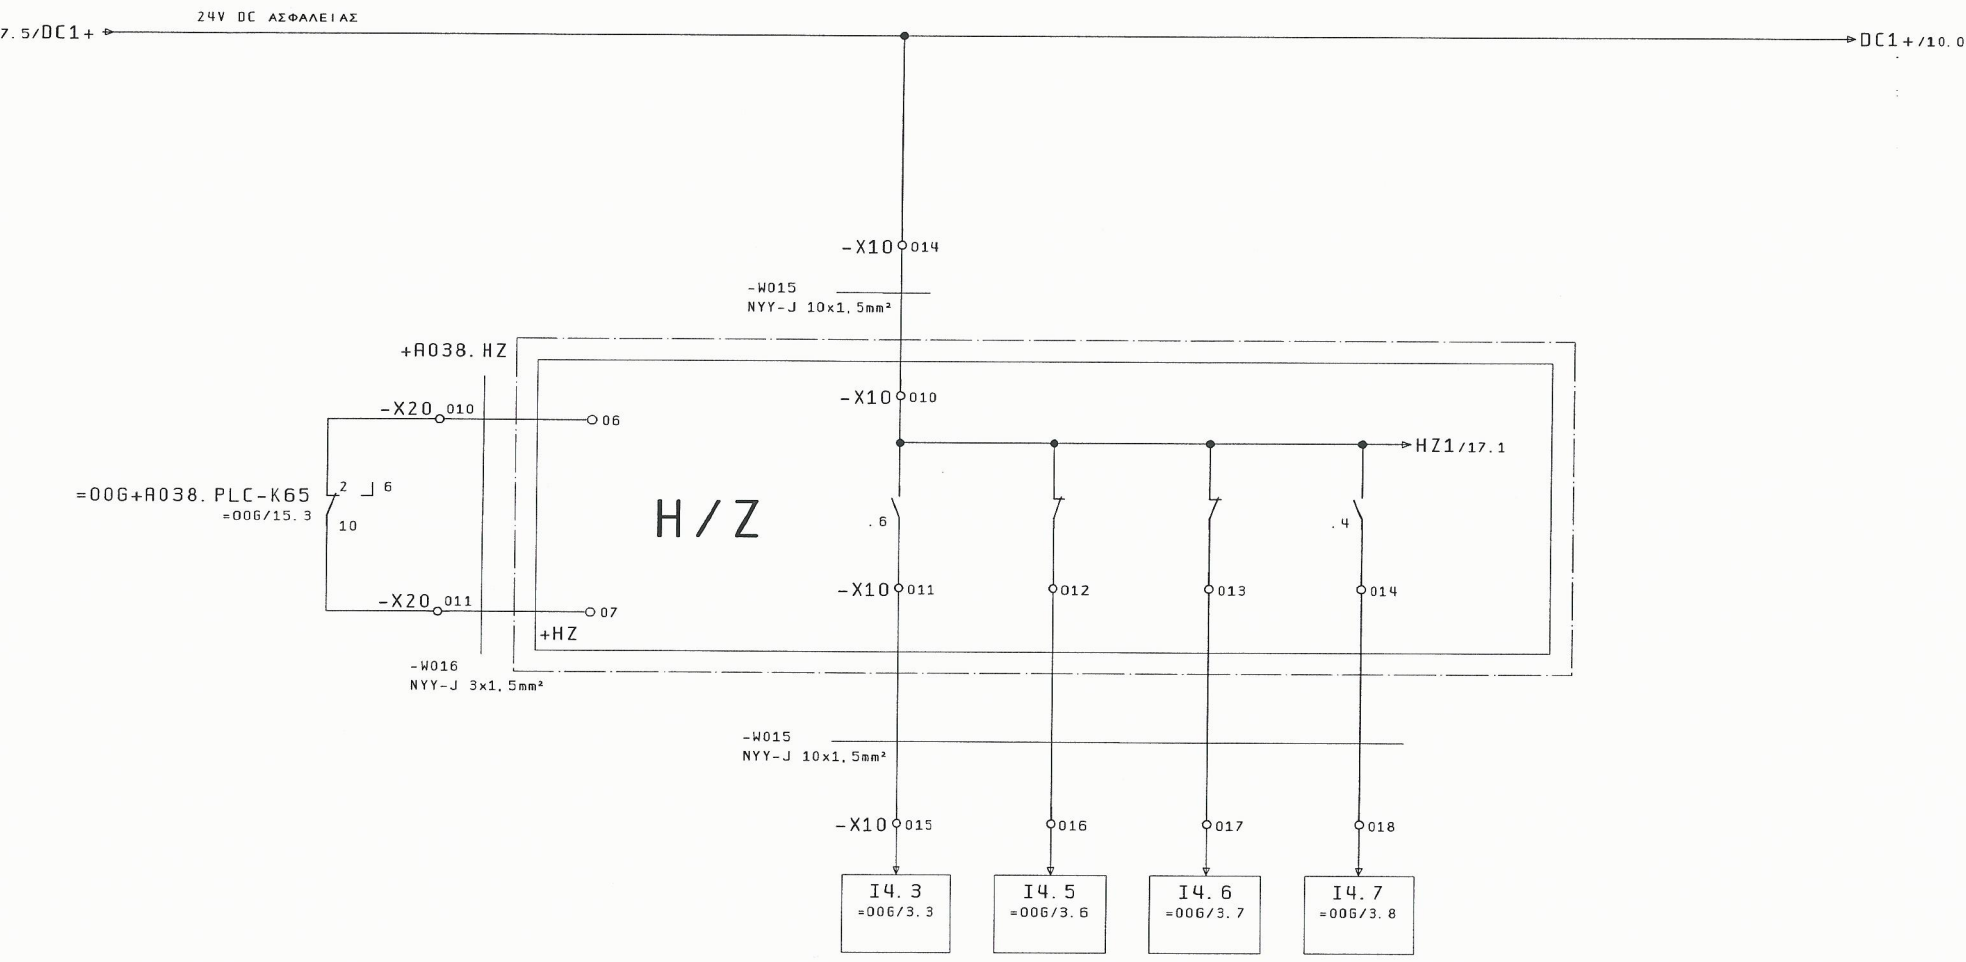

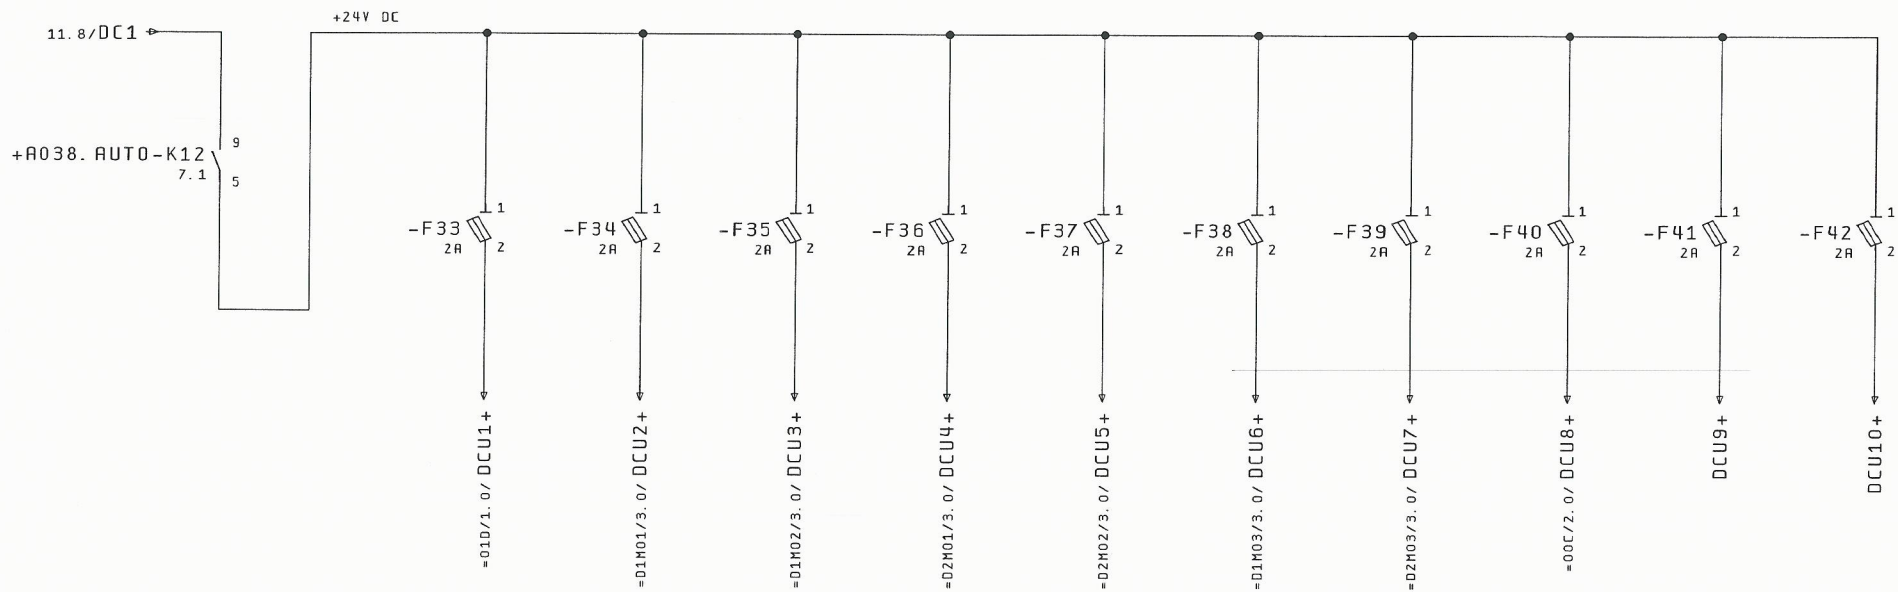

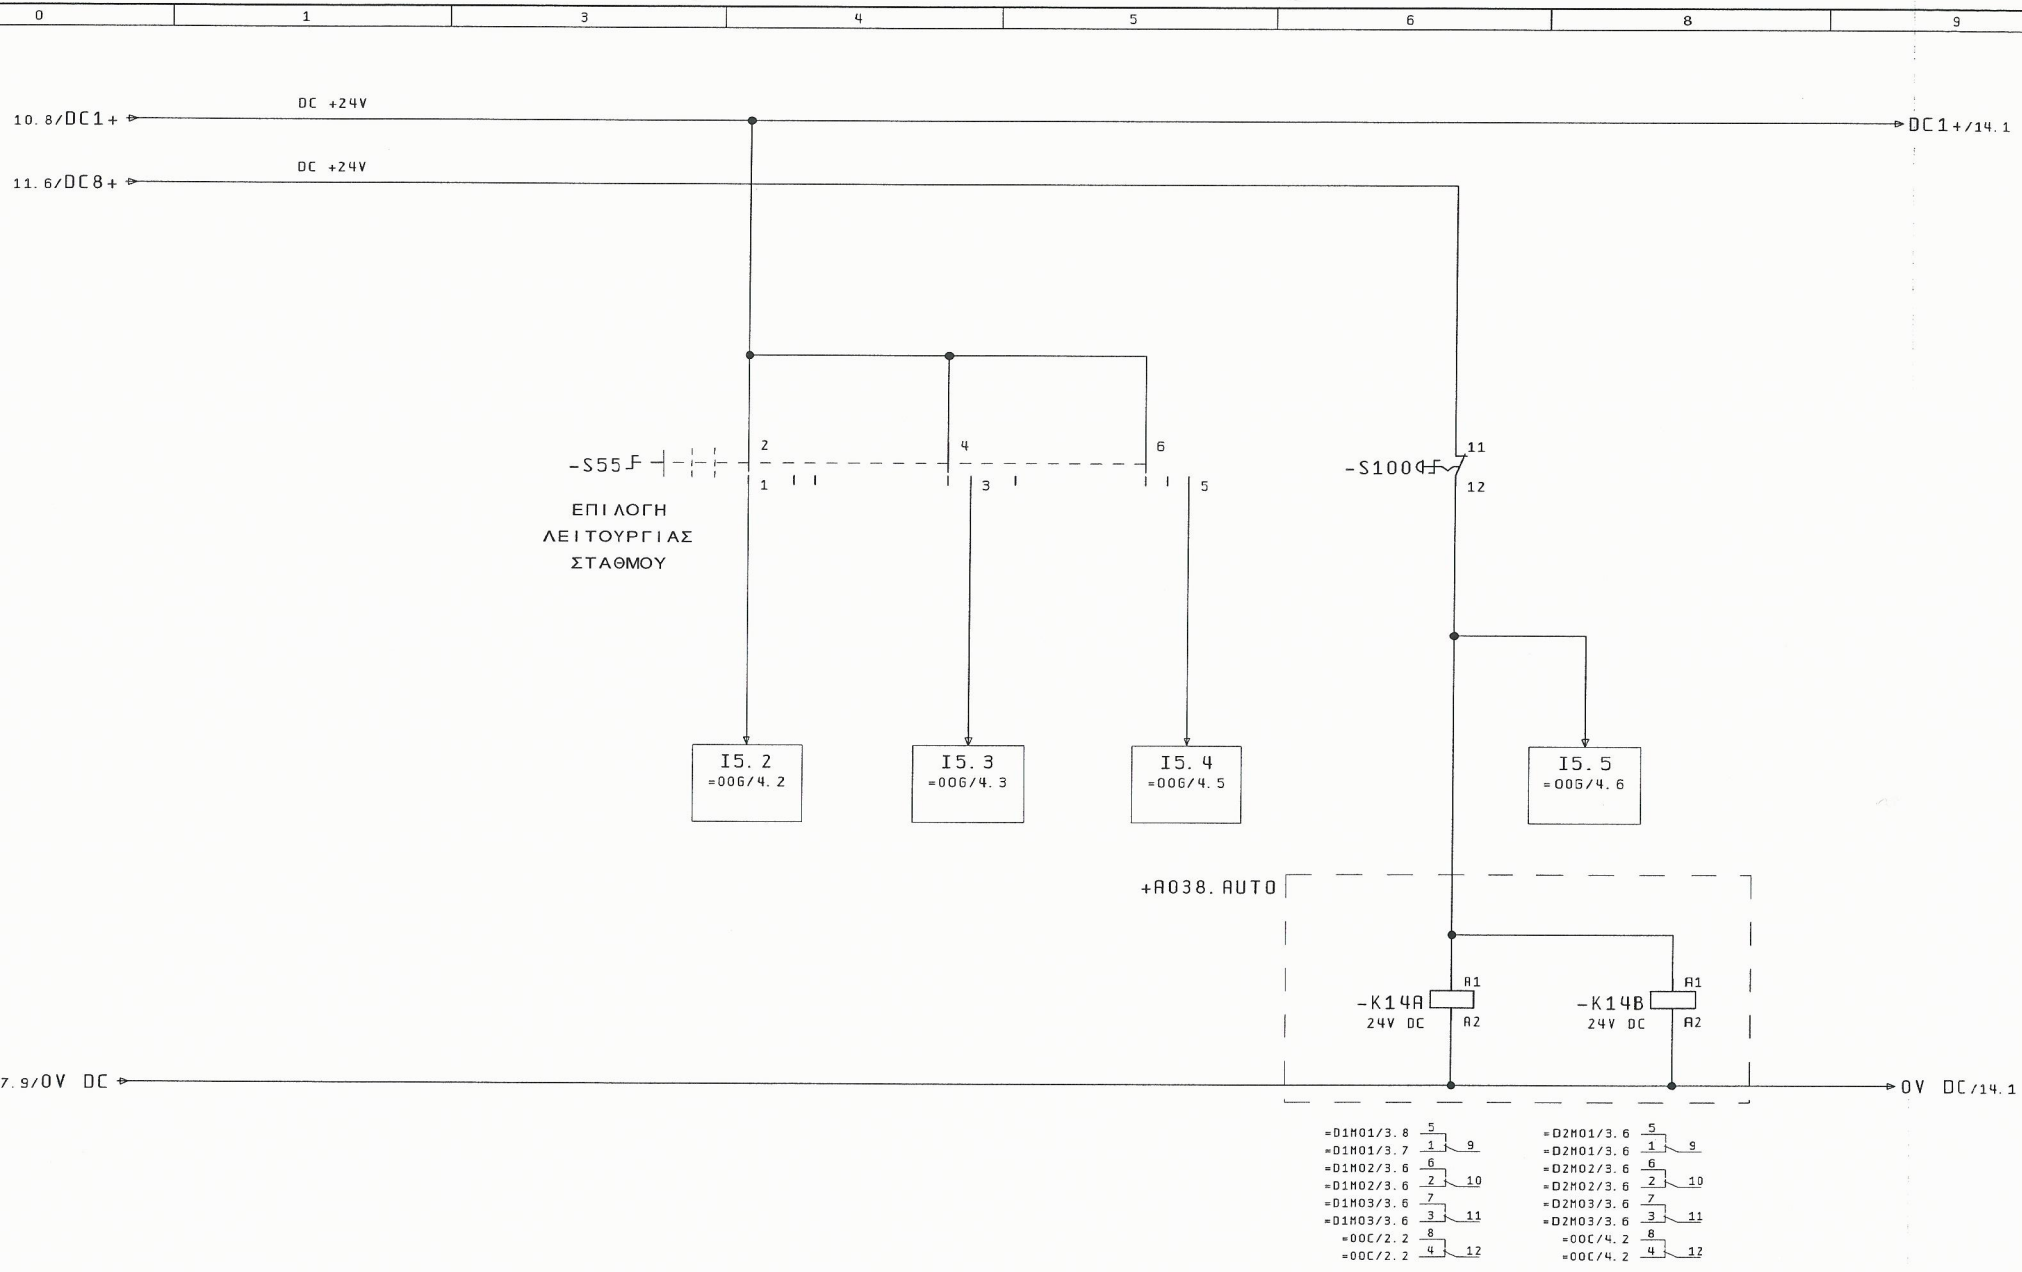


ΓΕΝΙΚΑ	Κ. ΑΝΤΛΙΑ	Κ. ΑΝΤΛΙΑ	Κ. ΑΝΤΛΙΑ	Κ. ΑΝΤΛΙΑ	ΒΟΗΘΗΤΙΚΗ	ΒΟΗΘΗΤΙΚΗ	ΑΝΑΔΕΥΤΗΡΕΣ	ΕΦΕΔΡΙΚΗ	ΕΦΕΔΡΙΚΗ
ΚΥΚΛΩΜΑΤΑ	No 1	No 2	No 1	No 2	ΑΝΤΛΙΑ 1	ΑΝΤΛΙΑ 2	ΔΕΞΑΜΕΝΩΝ		
ΑΝΤΛΙΩΝ	ΔΕΞΑΜ 1	ΔΕΞΑΜ 1	ΔΕΞΑΜ 2	ΔΕΞΑΜ 2			No 1 & No 2		



ΧΕΙΡΟΚΙΝΗΤΗ ΛΕΙΤΟΥΡΓΙΑ ΛΕΙΤΟΥΡΓΙΑ ΣΥΜΒΑΤΙΚΑ ΛΕΙΤΟΥΡΓΙΑ ΑΥΤΟΜΑΤΑ ΣΤΑΣΗ ΚΥΝΔΥΝΟΥ

12						ΛΕΙΤΟΥΡΓΙΑ		ΣΥΜΒΑΤΙΚΑ		ΑΥΤΟΜΑΤΑ		ΚΥΝΔΥΝΟΥ		14	
			Ημ/νία	28. Nov. 2015	ΚΑΤΑΣΚΕΥΗ ΑΝΤΙΟΙΣΤΑΣΙΟΥ			ΓΡΑΦΕΙΟ Η/Μ ΜΕΛΕΤΩΝ		ΕΠΙΛΟΓΗ ΤΡΟΠΟΥ ΛΕΙΤΟΥΡΓΙΑΣ ΣΤΑΘΜΟΥ		ΑΡΙΘΜΟΣ ΣΧΕΔΙΟΥ : A038		= 00R	
			Μελέτη	ΚΑΝΑΤΑΚΗΣ ΗΛ.	ΛΥΜΑΤΩΝ ΣΕ ΘΕΣΗ ΑΕΡΟΔΡΟΜΙΟ			ΚΑΝΑΤΑΚΗΣ-ΚΟΥΚΛΑΚΗΣ						+ R038. PLC	
			Σχεδ/ση	ΚΟΥΚΛΑΚΗΣ Κ.	Δ. Ε. ΑΚΡΟΤΗΡΙΟΥ			ΔΑΣΚΑΛΟΓΙΑΝΝΗ 43							
Μεταβολές	Ημέρα	Όνομα	Εγκρίση		Πρώτοπο φόρμες	KOUK2		ΧΑΝΙΑ - ΚΡΗΤΗ ΤΗΛ: 28210 52532						Σελ.: 13	
														Από: 17	

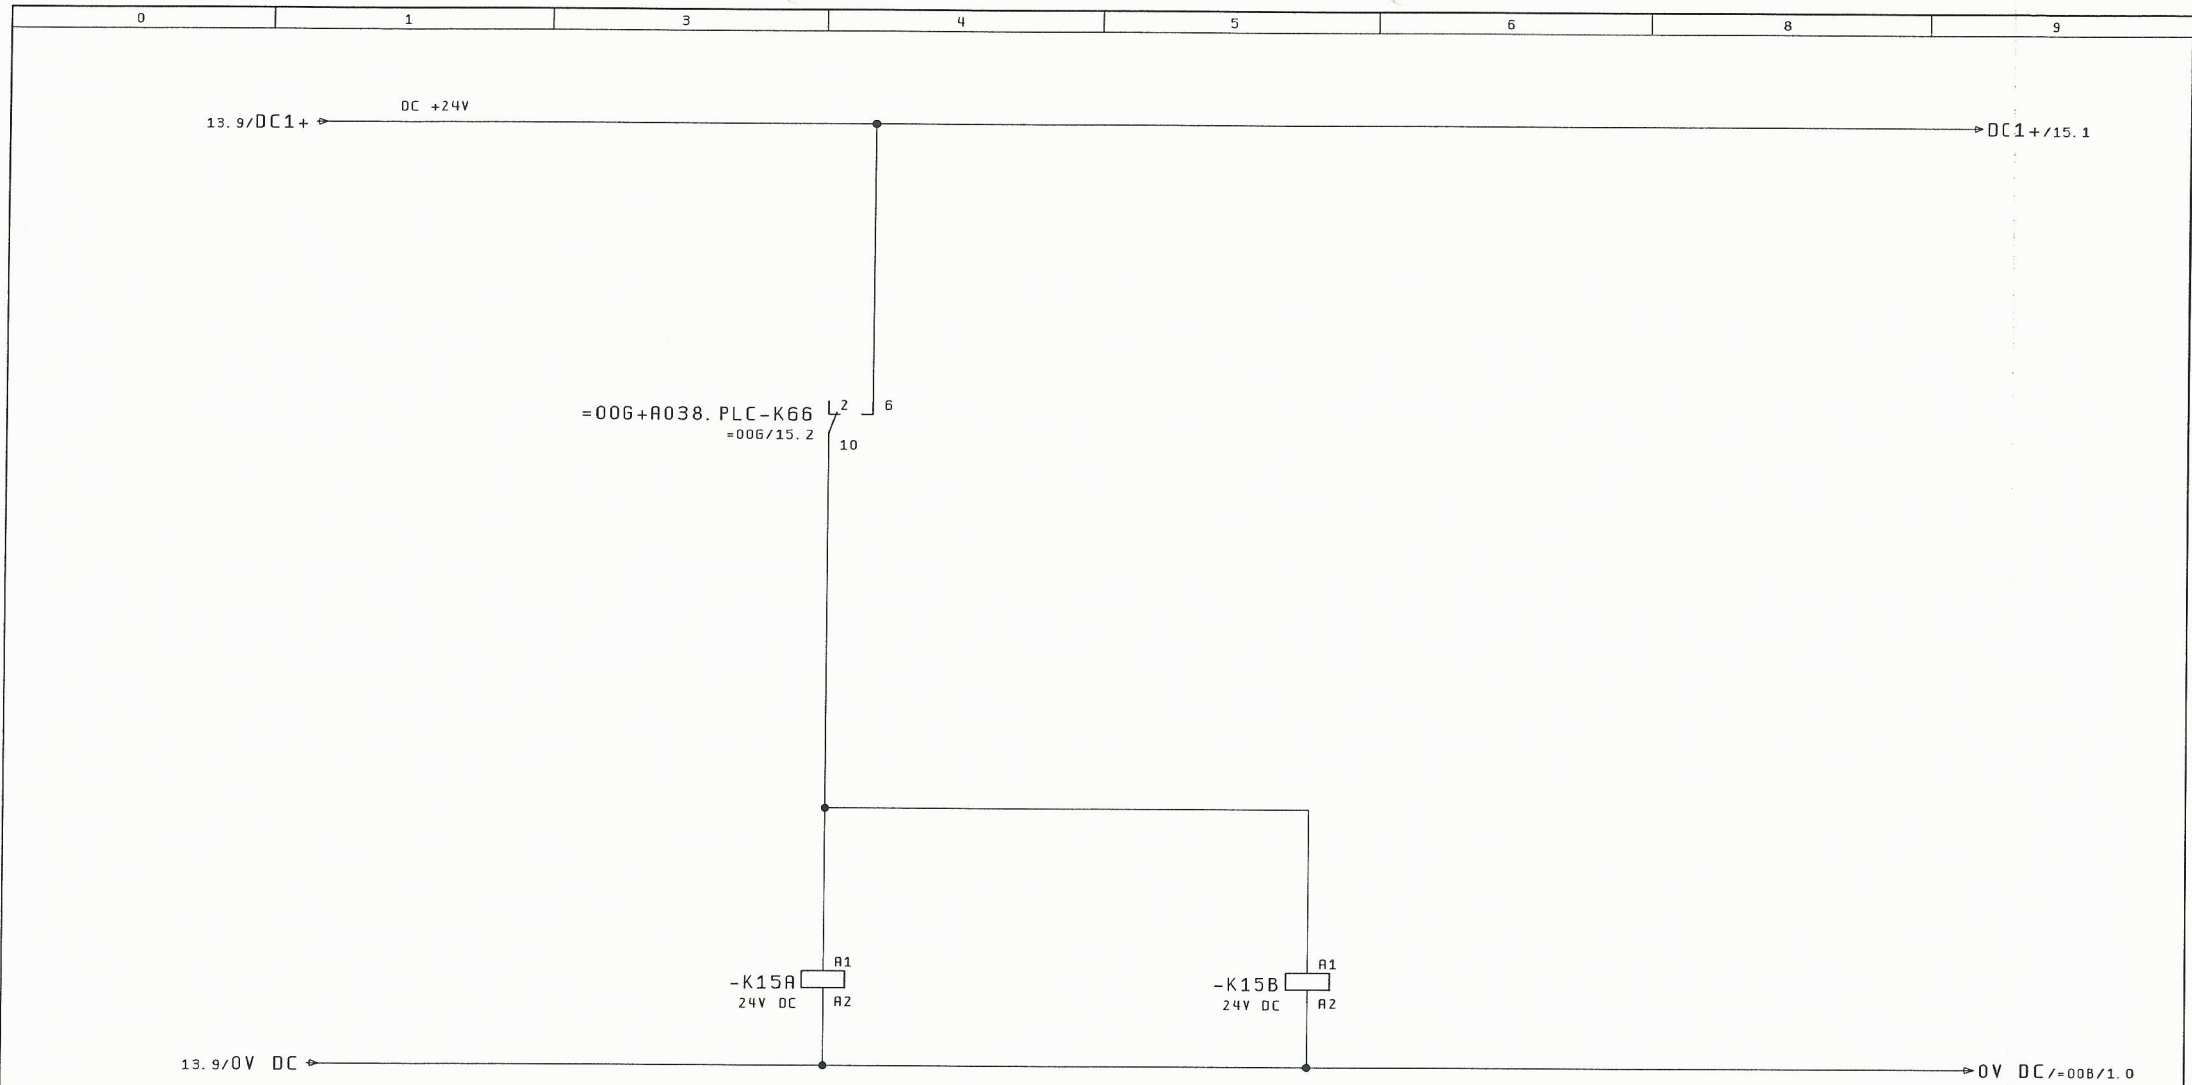

=01M01/3.1 5
=01M01/3.1 1 9
=01M02/3.1 6
=01M02/3.1 2 10
=01M03/3.3 7
=01M03/3.3 3 11
15.4 8
15.4 4 12


=02M01/3.1 5
=02M01/3.1 1 9
=02M02/3.1 6
=02M02/3.1 2 10
=02M03/3.3 7
=02M03/3.3 3 11
15.4 8
15.3 4 12


ΕΛΕΓΧΟΣ ΑΠΟ
PLC ΑΝΤΛΙΩΝ
ΔΕΞΑΜΕΝΗΣ 1

ΕΛΕΓΧΟΣ ΑΠΟ
PLC ΑΝΤΛΙΩΝ
ΔΕΞΑΜΕΝΗΣ 2

13

15

		Ημ/νία	28. Nov. 2015	ΚΑΤΑΣΚΕΥΗ ΑΝΤΛΙΟΣΤΑΣΙΟΥ			ΓΡΑΦΕΙΟ Η/Μ ΜΕΛΕΤΩΝ ΚΑΝΑΤΑΚΗΣ-ΚΟΥΚΛΑΚΗΣ ΔΑΣΚΑΛΟΓΙΑΝΝΗ 43 ΧΑΝΙΑ - ΚΡΗΤΗ ΤΗΛ : 28210 52532	ΕΠΙΛΟΓΗ ΛΕΙΤΟΥΡΓΙΑΣ ΜΕΣΩ PLC (S7-300)	ΑΡΙΘΜΟΣ ΣΧΕΔΙΟΥ : A038		= 00A	
		Μελέτη	ΚΑΝΑΤΑΚΗΣ ΗΛ.	ΛΥΜΑΤΩΝ ΣΕ ΘΕΣΗ ΑΕΡΟΔΡΟΜΙΟ							+A038. AUTO	
		Σχεδ/ση	ΚΟΥΚΛΑΚΗΣ Κ.	Δ. Ε. ΑΚΡΟΤΗΡΙΟΥ								
Μεταβολές	Ημέρα	Όνομα	Εγκρίση	Πρότυπο φόρμας		KOUK2	ΕPLAN				Σελ. : 14	Από : 17

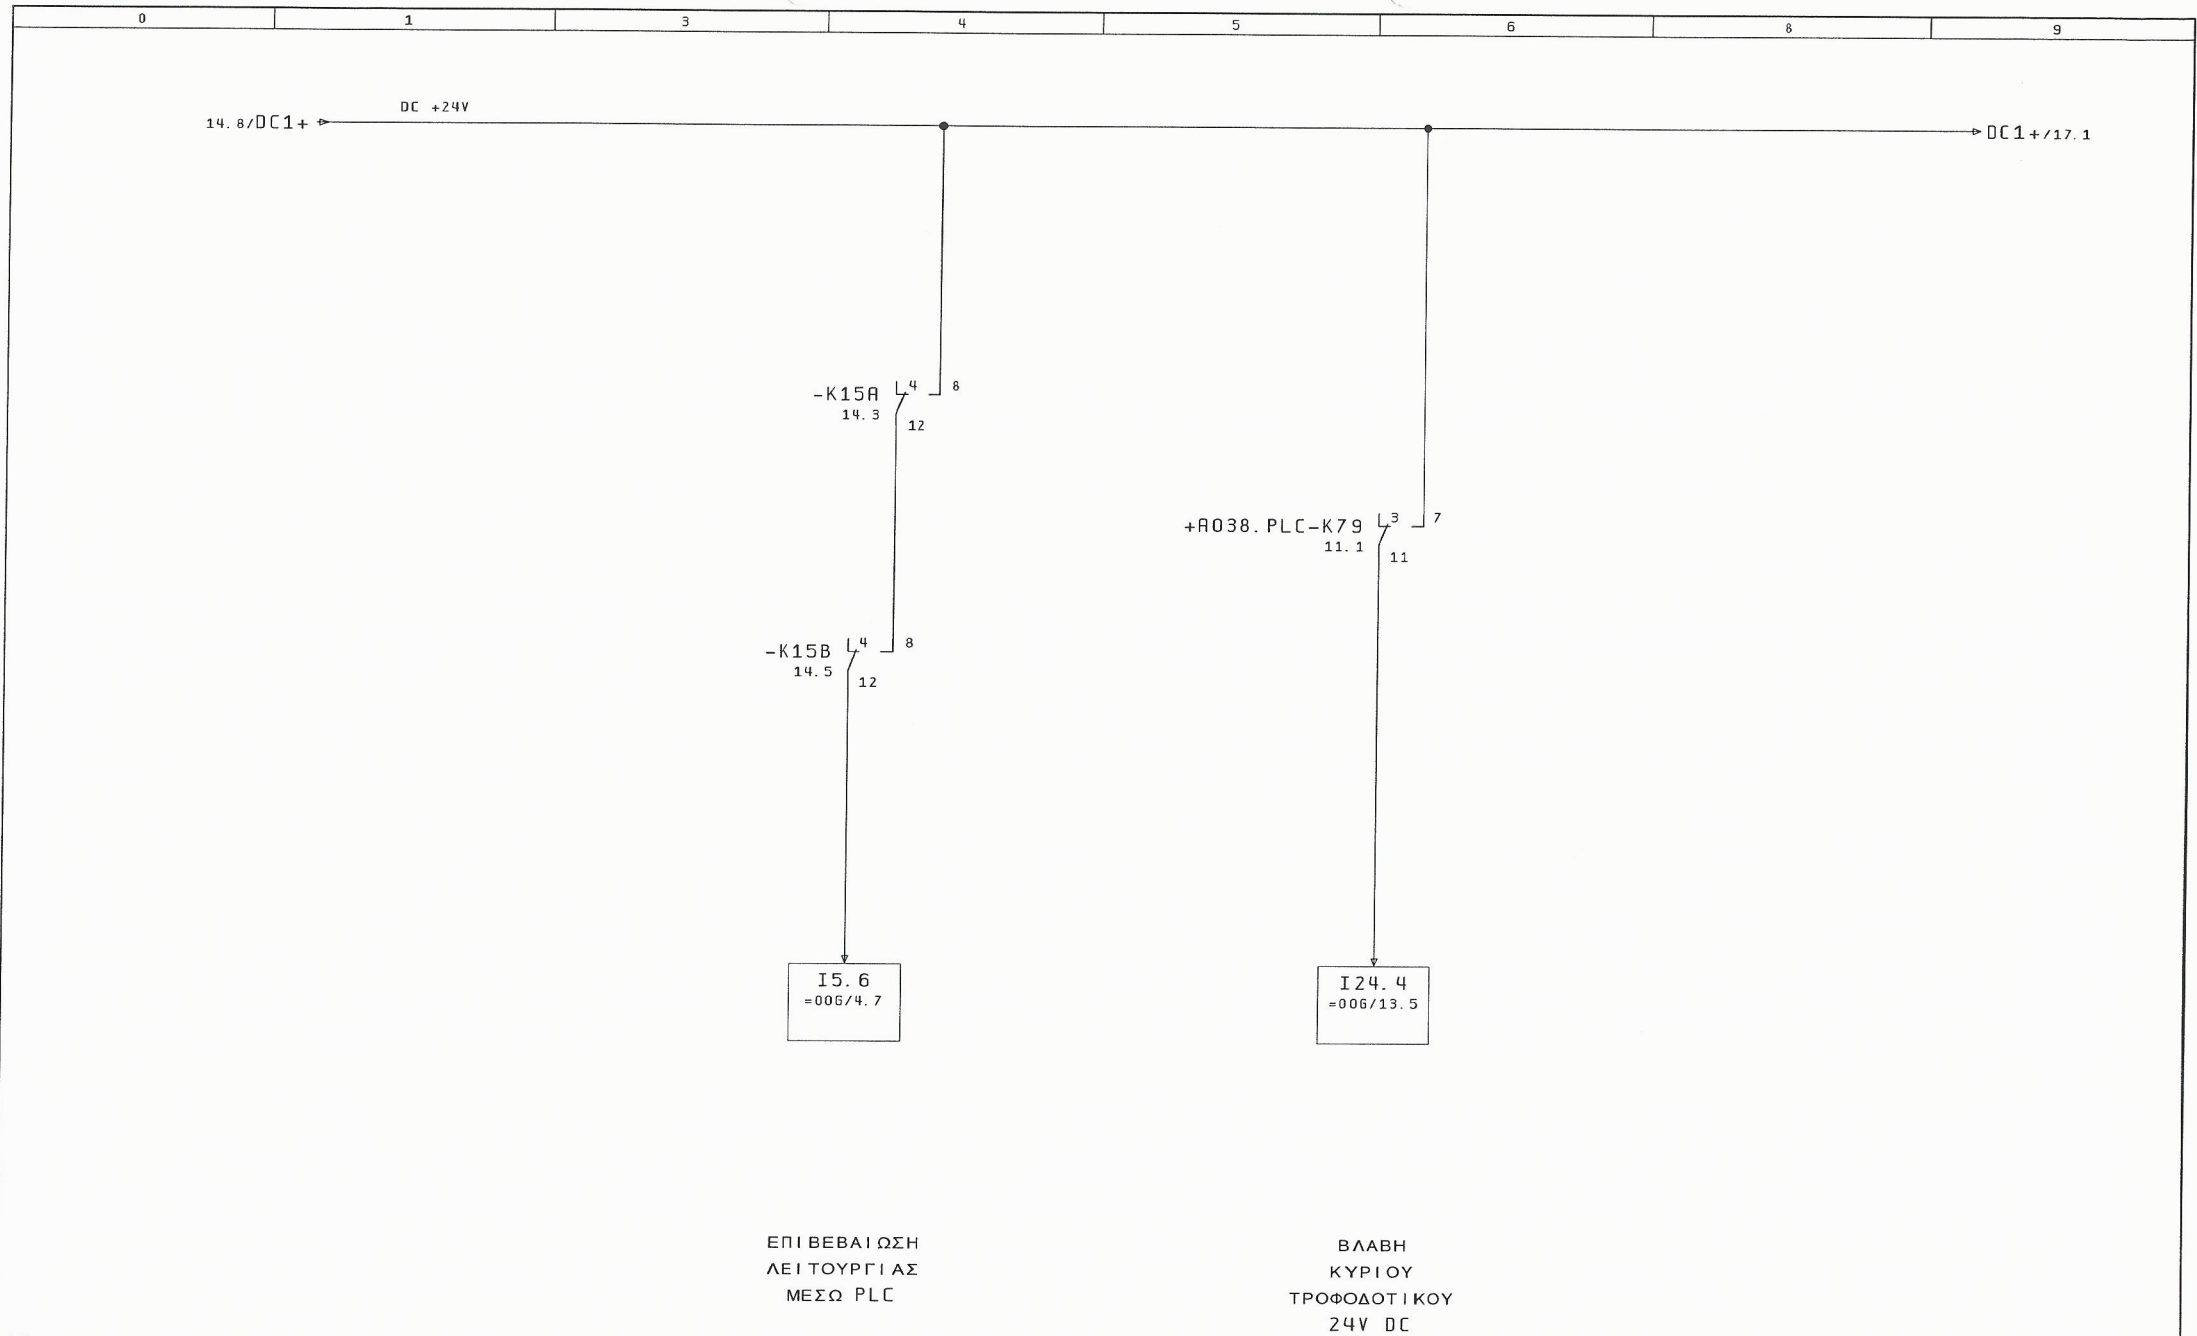


14


16


Μεταβολές	Ημέρα	Όνομα	Εγκρίση	28. Nov. 2015	ΚΑΤΑΣΚΕΥΗ ΑΝΤΛΙΟΣΤΑΣΙΟΥ ΛΥΜΑΤΩΝ ΣΕ ΘΕΣΗ ΑΕΡΟΔΡΟΜΙΟ Δ. Ε. ΑΚΡΩΤΗΡΙΟΥ	ΓΡΑΦΕΙΟ Η/Μ ΜΕΛΕΤΩΝ ΚΑΝΑΤΑΚΗΣ-ΚΟΥΚΛΑΚΗΣ ΔΑΣΚΑΛΟΓΙΑΝΝΗ 43 ΧΑΝΙΑ - ΚΡΗΤΗ ΤΗΛ : 28210 52532	ΕΠΙΒΕΒ. ΛΕΙΤΟΥΡΓΙΑΣ ΜΕΣΩ PLC (S7-300)	ΑΡΙΘΜΟΣ ΣΧΕΔΙΟΥ : A038	= 00A + R038. AUTO	Σελ. : 15 Από : 17
					Πρότυπο φόρμας	KOUK2				



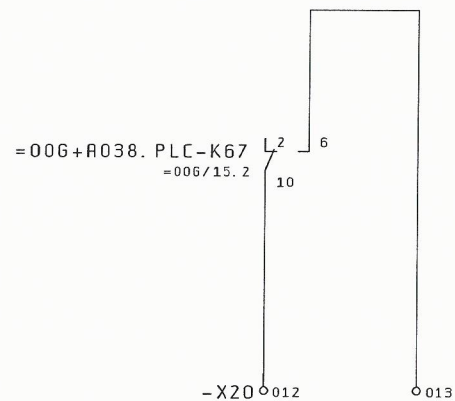

ΣΦΑΛΜΑ
(ΣΗΜΑΝΣΗ)

			Ημ/νία	28. Nov. 2015	ΚΑΤΑΣΚΕΥΗ ΑΝΤΛΙΟΣΤΑΣΙΟΥ ΛΥΜΑΤΩΝ ΣΕ ΘΕΣΗ ΑΕΡΟΔΡΟΜΙΟ Δ. Ε. ΑΚΡΟΤΗΡΙΟΥ	 ΓΡΑΦΕΙΟ Η/Μ ΜΕΛΕΤΩΝ ΚΑΝΑΤΑΚΗΣ-ΚΟΥΚΛΑΚΗΣ ΔΑΣΚΑΛΟΓΙΑΝΝΗ 43 ΧΑΝΙΑ - ΚΡΗΤΗ ΤΗΛ : 28210 52532	ΕΛΕΥΘΕΡΗ ΕΠΑΦΗ ΣΗΜΑΝΣΗΣ ΣΦΑΛΜΑΤΟΣ	ΑΡΙΘΜΟΣ ΣΧΕΔΙΟΥ : A038		= 00R + R038. AUTO	
			Μελέτη	ΚΑΝΑΤΑΚΗΣ ΗΛ.							
			Σχεδ/ση	ΚΟΥΚΛΑΚΗΣ Κ.						Σελ.: 16	
Μεταβολές	Ημέρα	Όνομα	Εγκρίση		Πρότυπο φόρμας	KOUK2					Από : 17

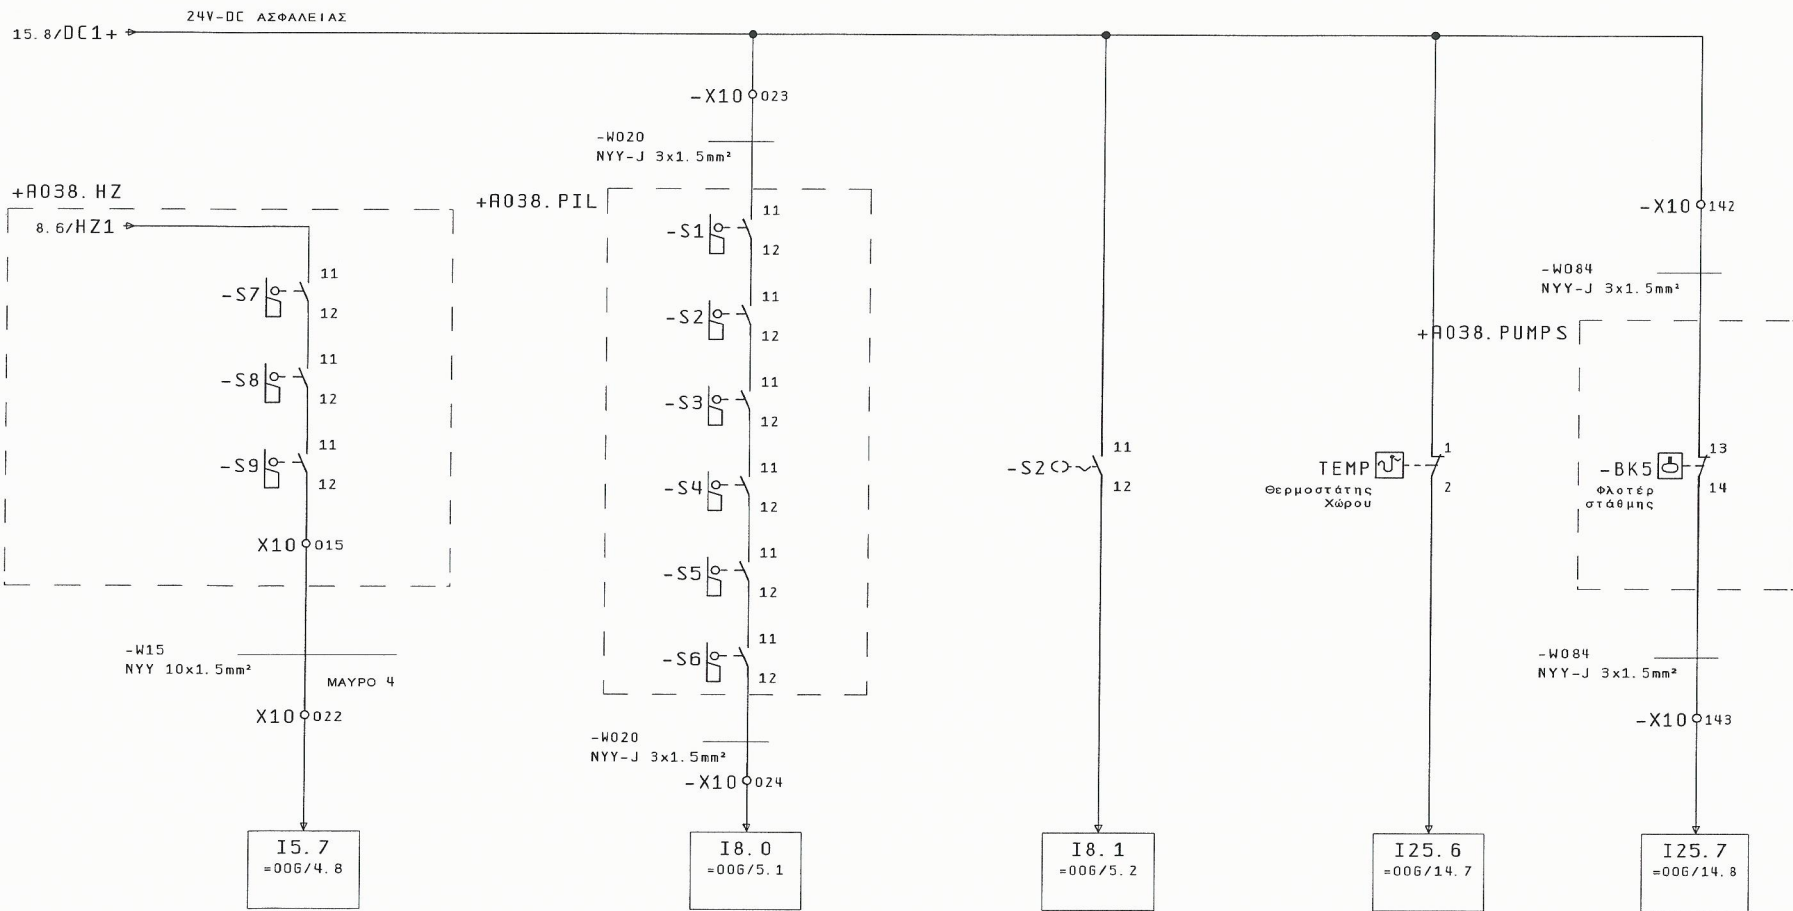

ΠΑΡΑΒΙΑΣΗ
ΧΩΡΟΥ Η/Ζ

ΠΑΡΑΒΙΑΣΗ
ΧΩΡΟΥ ΠΙΝΑΚΩΝ
PILLAR


ΠΑΡΟΥΣΙΑ
ΠΡΟΣΩΠΙΚΟΥ
ΣΤΟ ΣΤΑΘΜΟ

ΥΨΗΛΗ
ΘΕΡΜΟΚΡΑΣΙΑ
PILLAR


ΝΕΡΑ
ΣΤΟΝ ΧΩΡΟ
ΤΩΝ ΑΝΤΛΙΩΝ

=00B/1



			Ημ/νία	28. Nov. 2015	ΚΑΤΑΣΚΕΥΗ ΑΝΤΛΙΟΣΤΑΣΙΟΥ ΛΥΜΑΤΩΝ ΣΕ ΘΕΣΗ ΑΕΡΟΔΡΟΜΙΟ Δ. Ε. ΑΚΡΩΤΗΡΙΟΥ		ΓΡΑΦΕΙΟ Η/Μ ΜΕΛΕΤΩΝ ΚΑΝΑΤΑΚΗΣ-ΚΟΥΚΛΑΚΗΣ ΔΑΣΚΑΛΟΓΙΑΝΝΗ 43 ΧΑΝΙΑ - ΚΡΗΤΗ ΤΗΛ : 28210 52532	ΚΥΚΛΩΜΑ ΑΣΦΑΛΕΙΑΣ ΔΙΑΡΗΞΗΣ	ΑΡΙΘΜΟΣ ΣΧΕΔΙΟΥ : A038	= 00B	
			Μελέτη	ΚΑΝΑΤΑΚΗΣ ΗΛ.						+ A038. AUTO	
			Σχεδ/ση	ΚΟΥΚΛΑΚΗΣ Κ.							
Μεταβολές	Ημέρα	Όνομα	Εγκρίση		Πρώτοπο φόρμας	KOUK2	EPLAN				Σελ.: 17
											Από: 17

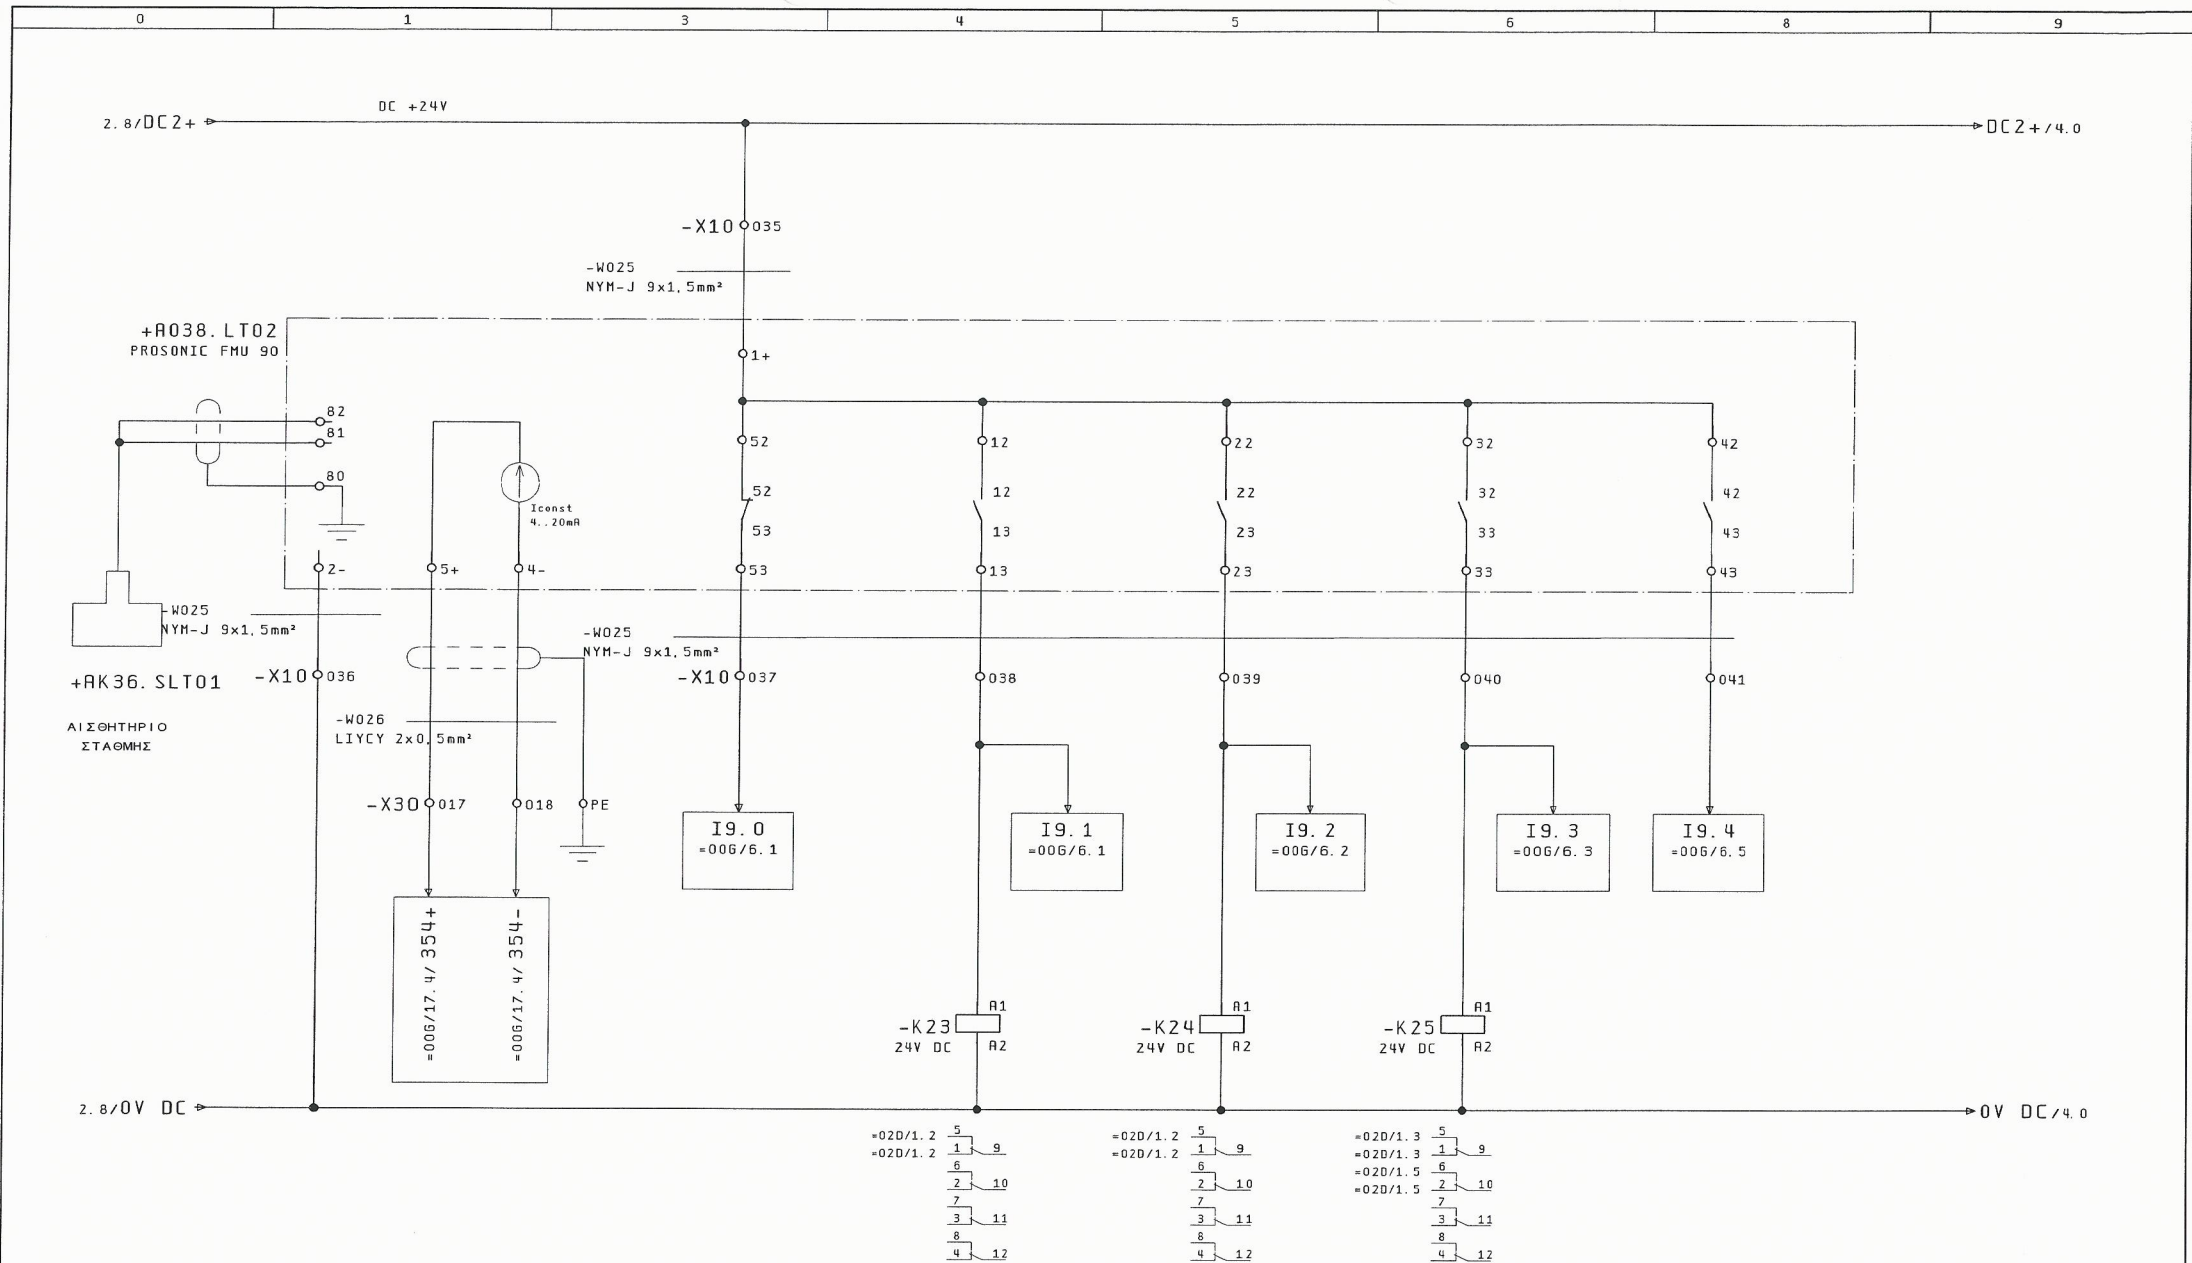

2	ΜΕΤΡΗΣΗ ΣΤΑΘΜΗΣ-LT01	ΒΛΑΒΗ ΟΡΓΑΝΟΥ	ΣΤΑΘΜΗ Ι	ΣΤΑΘΜΗ ΙΙ	ΣΤΑΘΜΗ ΙΙΙ	ΣΤΑΘΜΗ V ΥΠΕΡΧΕΙΛΙΣΗ	4
Μεταβολές	Ημέρα	Όνομα	Εγκρίση	ΚΟΔΙΚΟΣ	ΕΛΕΓΧ ΣΤΑΘΜΗΣ ΔΕΞΑΜΕΝΗΣ 2 ΣΤΑΘΜΗΜΕΤΡΟ ΥΠΕΡΗΧΩΝ -LT02	ΑΡΙΘΜΟΣ ΣΧΕΔΙΟΥ : A038	Σελ. : 3 Από : 4
Μεταβολές	Ημέρα	Όνομα	Εγκρίση	ΚΟΔΙΚΟΣ	ΕΛΕΓΧ ΣΤΑΘΜΗΣ ΔΕΞΑΜΕΝΗΣ 2 ΣΤΑΘΜΗΜΕΤΡΟ ΥΠΕΡΗΧΩΝ -LT02	ΑΡΙΘΜΟΣ ΣΧΕΔΙΟΥ : A038	Σελ. : 3 Από : 4

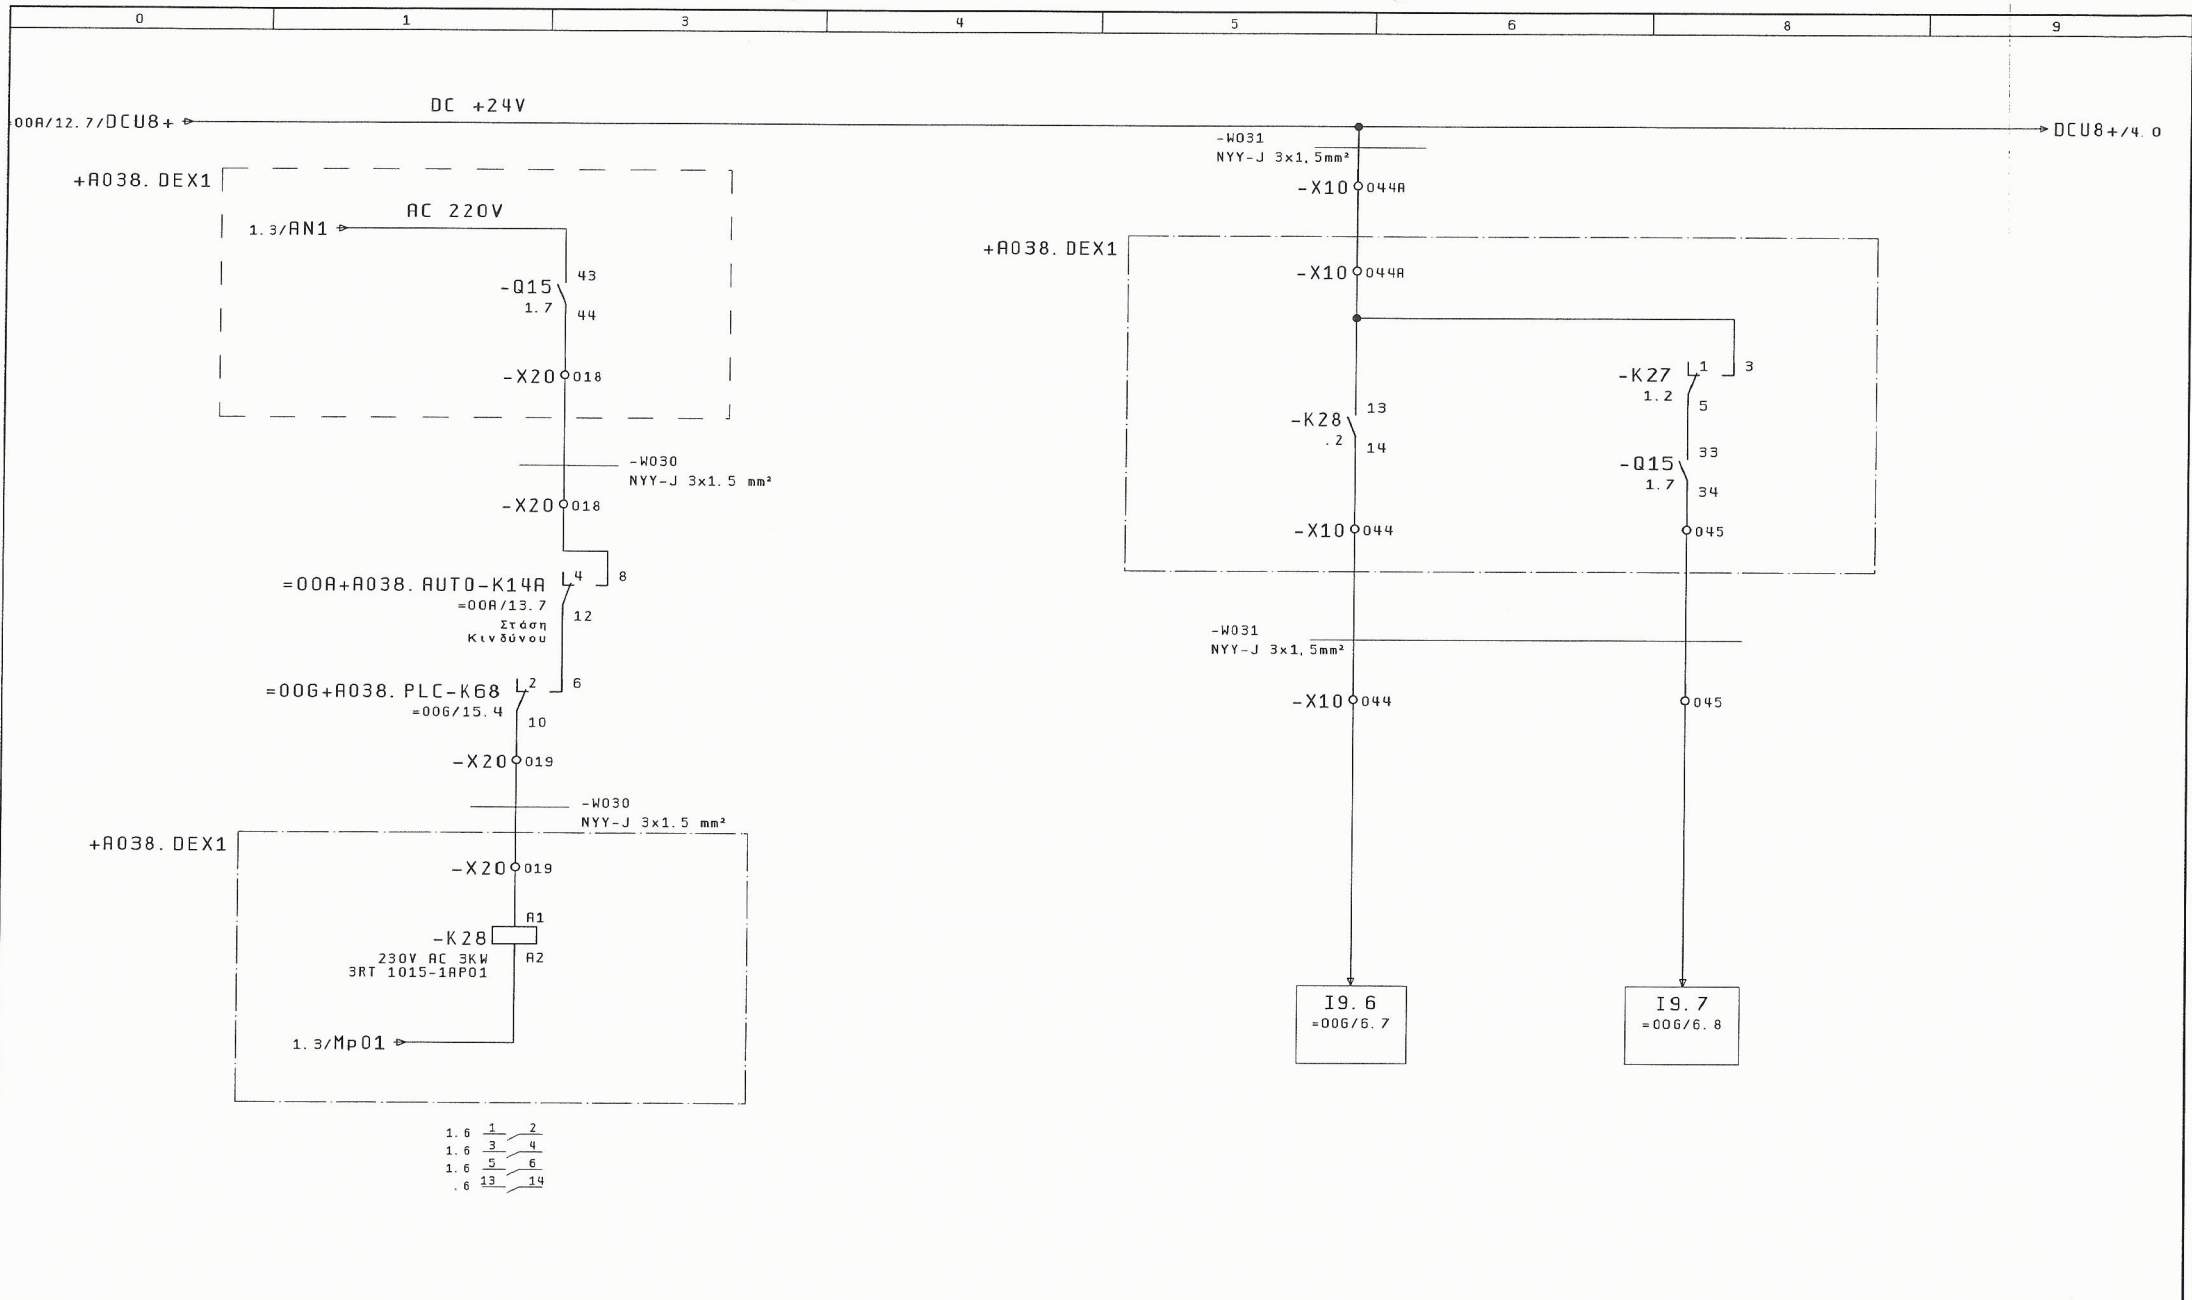

1			ΑΠΕΥΘΕΙΑΣ ΕΚΚΙΝΗΣΗ			ΛΕΙΤΟΥΡΓΙΑ			ΒΛΑΒΗ			3
Μεταβολές	Ημέρα	Όνομα	Εγκρίση	28. Nov. 2015	ΚΑΤΑΣΚΕΥΗ ΑΝΤΙΔΙΟΡΥΣΤΙΟΥ ΛΥΜΑΤΩΝ ΣΕ ΘΕΣΗ ΑΕΡΟΔΡΟΜΙΟΥ Δ. Ε. ΑΚΡΟΤΗΡΙΟΥ	ΕΡΛΑΝ	ΓΡΑΦΕΙΟ Η/Μ ΜΕΛΕΤΩΝ ΚΑΝΑΤΑΚΗΣ-ΚΟΥΚΛΑΚΗΣ ΔΑΣΚΑΛΟΓΙΑΝΝΗ 43 ΧΑΝΙΑ - ΚΡΗΤΗ ΤΗΛ : 28210 52532	ΚΥΚΛΩΜΑ ΑΥΤΟΜΑΤΙΣΜΟΥ ΑΝΑΔΕΥΤΗΡΑ ΔΕΞΑΜΕΝΗΣ 1	ΑΡΙΘΜΟΣ ΣΧΕΔΙΟΥ : A038	= 00C + A038. AUTO		Σελ. : 2
										Από : 4		

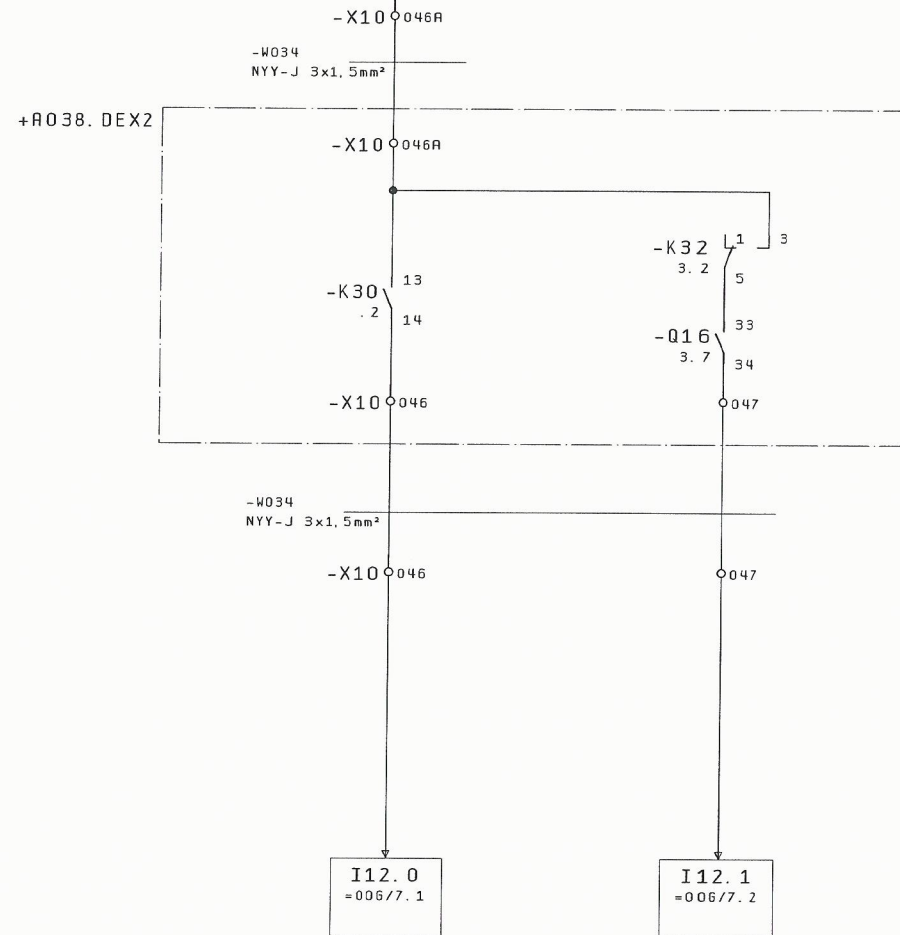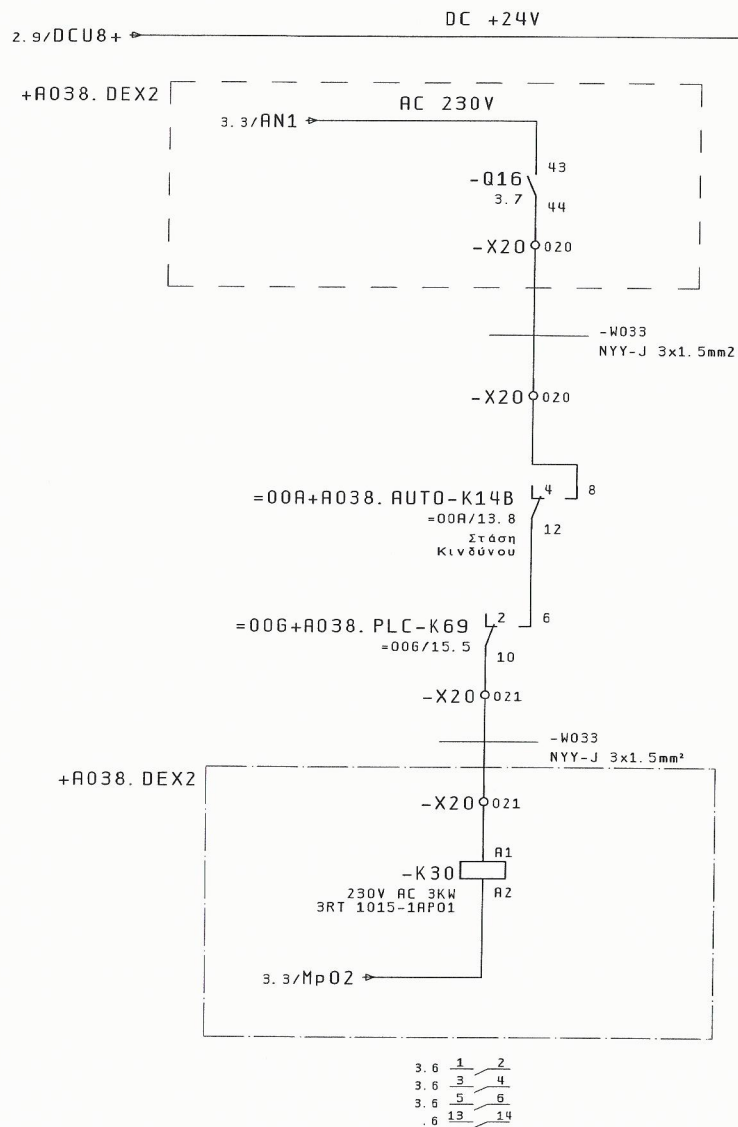

ΑΠΕΥΘΕΙΑΣ ΕΚΚΙΝΗΣΗ

ΛΕΙΤΟΥΡΓΙΑ


ΒΛΑΒΗ

=010/1

3	Ημ/νία	28. Nov. 2015	ΚΑΤΑΣΚΕΥΗ ΑΝΤΑΙΟΣΤΑΣΙΟΥ	ΓΡΑΦΕΙΟ Η/Μ ΜΕΛΕΤΩΝ	ΚΥΚΛΩΜΑ ΑΥΤΟΜΑΤΙΣΜΟΥ	ΑΡΙΘΜΟΣ ΣΧΕΔΙΟΥ : A038	= 00C
	Μελέτη	ΚΑΝΑΤΑΚΗΣ ΗΛ.	ΛΥΜΑΤΩΝ ΣΕ ΘΕΣΗ ΑΕΡΟΔΡΟΜΙΟ	ΚΑΝΑΤΑΚΗΣ-ΚΟΥΚΛΑΚΗΣ	ΑΝΑΔΕΥΤΗΡΑ ΔΕΞΑΜΕΝΗΣ 2		+A038. AUTO
	Σχεδ/ση	ΚΟΥΚΛΑΚΗΣ Κ.	Δ. Ε. ΑΚΡΩΤΗΡΙΟΥ	ΔΑΣΚΑΛΟΓΙΑΝΝΗ 43			
Μεταβολές	Ημέρα	Όνομα	Εγκρίση	Πρώτοπο φόρμας	KOUK2		Σελ. : 4
							Από : 4



ΓΡΑΦΕΙΟ Η/Μ ΜΕΛΕΤΩΝ
ΚΑΝΑΤΑΚΗΣ-ΚΟΥΚΛΑΚΗΣ
ΔΑΣΚΑΛΟΓΙΑΝΝΗ 43
ΧΑΝΙΑ - ΚΡΗΤΗ
ΤΗΛ : 28210 52532

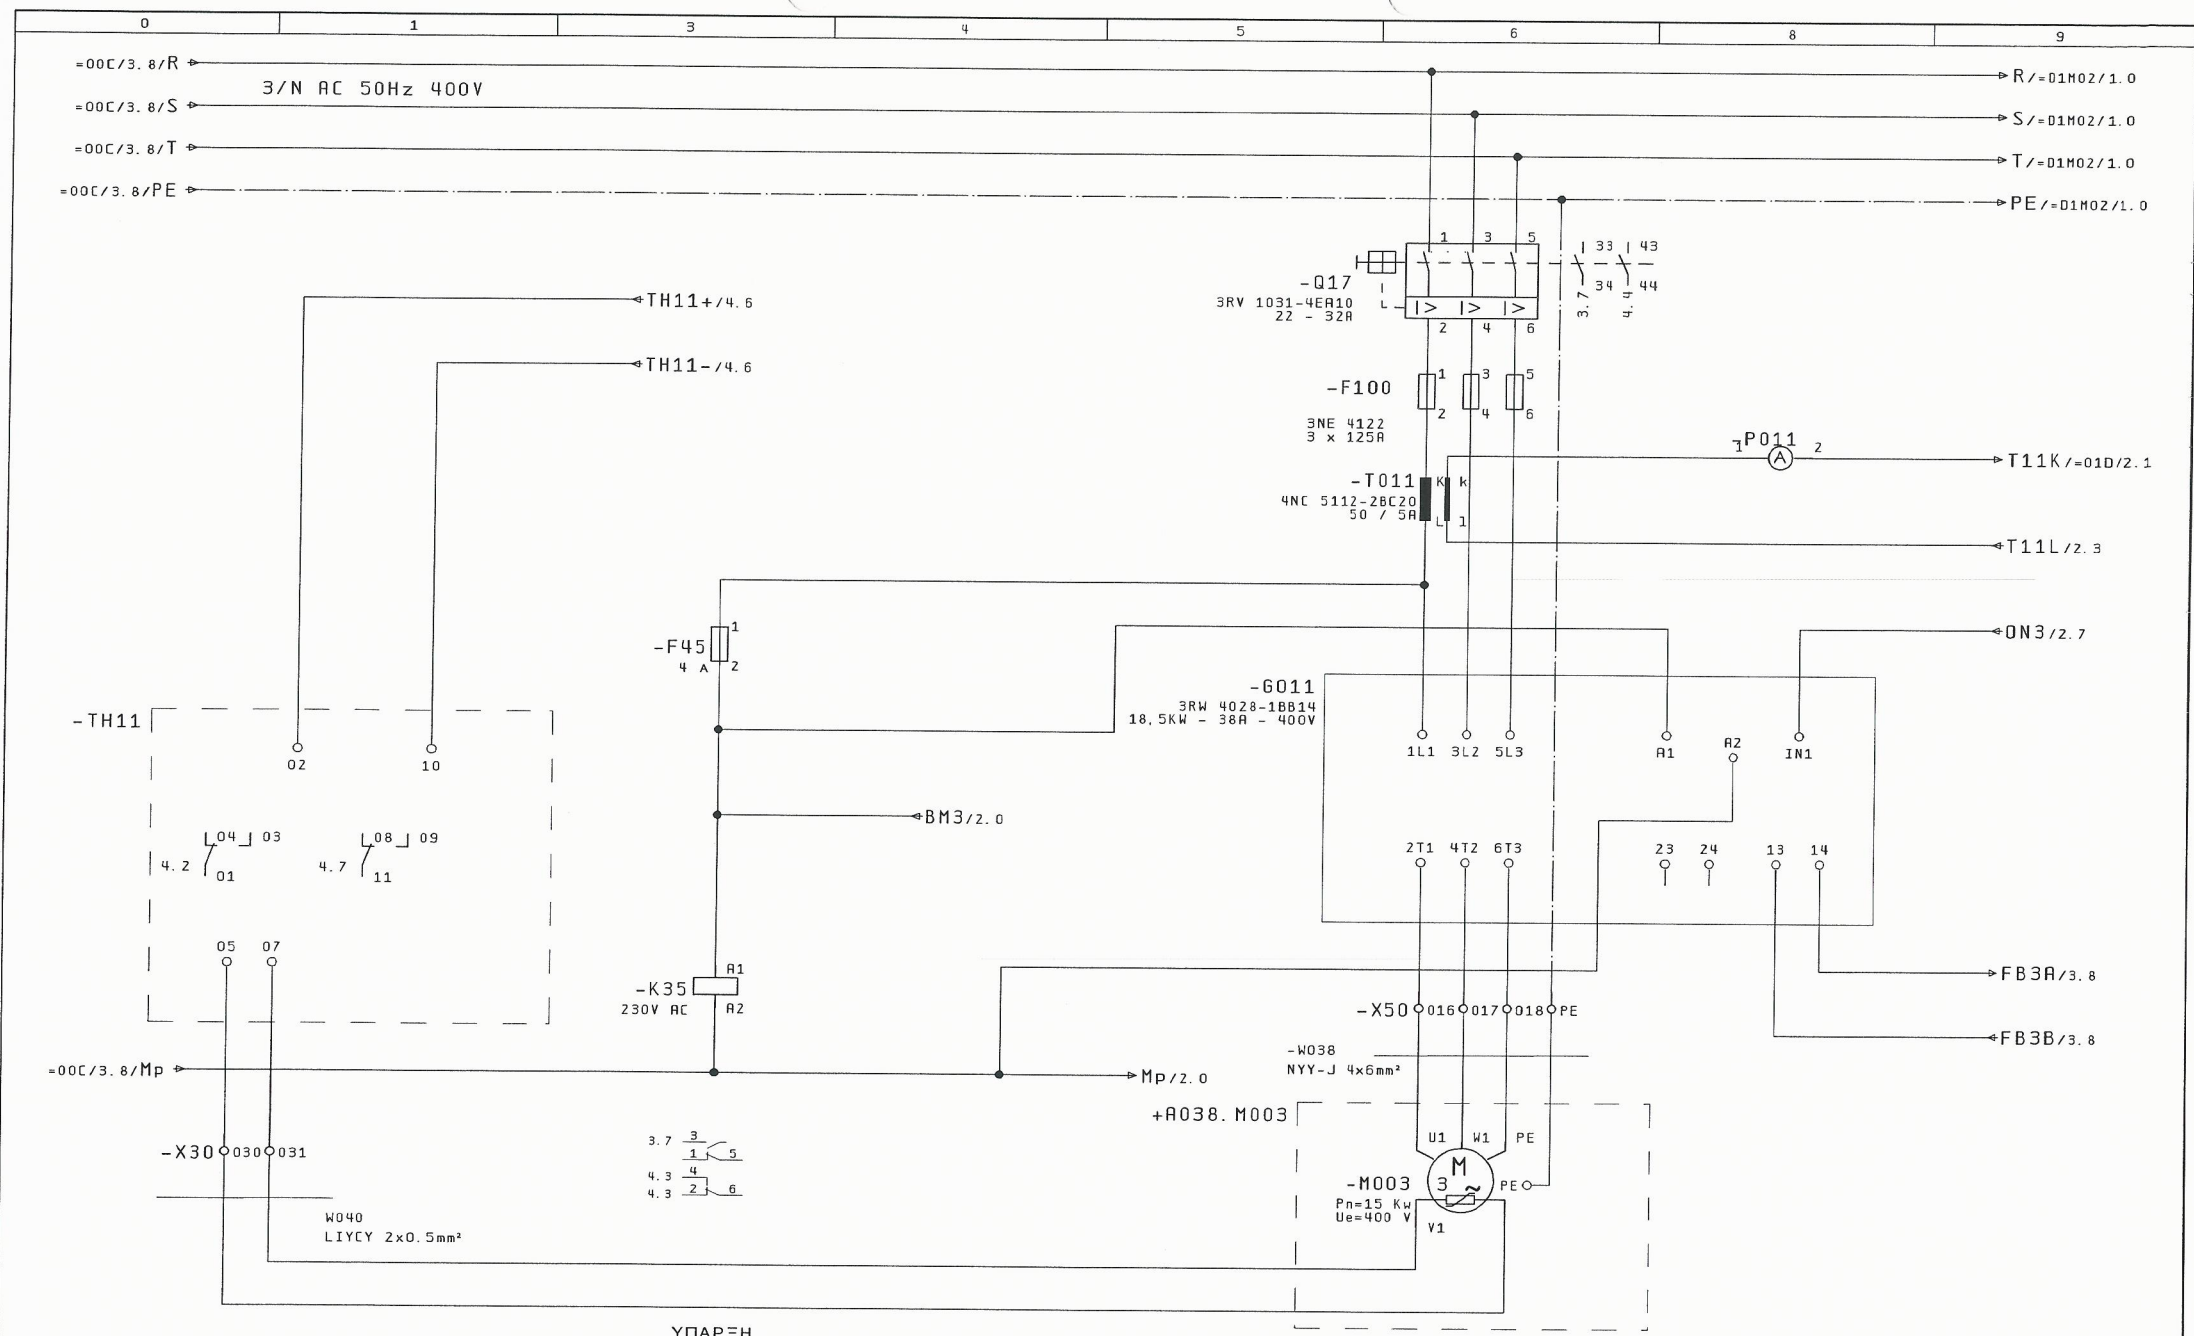


=01D/2

ΥΠΑΡΕΗ
ΤΑΣΗΣ ΕΛΕΓΧΟΥ


2

Μεταβολές	Ημέρα	Όνομα	Εγκρίση	28. Nov. 2015	ΚΑΤΑΣΚΕΥΗ ΑΝΤΙΟΙΣΤΑΣΙΟΥ ΛΥΜΑΤΩΝ ΣΕ ΘΕΣΗ ΑΕΡΟΔΡΟΜΙΟ Δ. Ε. ΑΚΡΟΤΗΡΙΟΥ	ΓΡΑΦΕΙΟ Η/Μ ΜΕΛΕΤΩΝ ΚΑΝΑΤΑΚΗΣ-ΚΟΥΚΛΑΚΗΣ ΔΑΣΚΑΛΟΓΙΑΝΝΗ 43 ΧΑΝΙΑ - ΚΡΗΤΗ ΤΗΛ : 28210 52532	ΕΛΕΓΧΟΣ ΚΥΚΛΩΜΑΤΟΣ ΙΣΧΥΟΣ ΚΥΡΙΑΣ ΑΝΤΛΙΑΣ Νο1 ΔΕΞΑΜΕΝΗΣ Νο 1	ΑΡΙΘΜΟΣ ΣΧΕΔΙΟΥ : A038	= 01M01 +A038. DEX1	Σελ. : 1 Από : 4
-----------	-------	-------	---------	---------------	---	--	---	------------------------	------------------------	---------------------



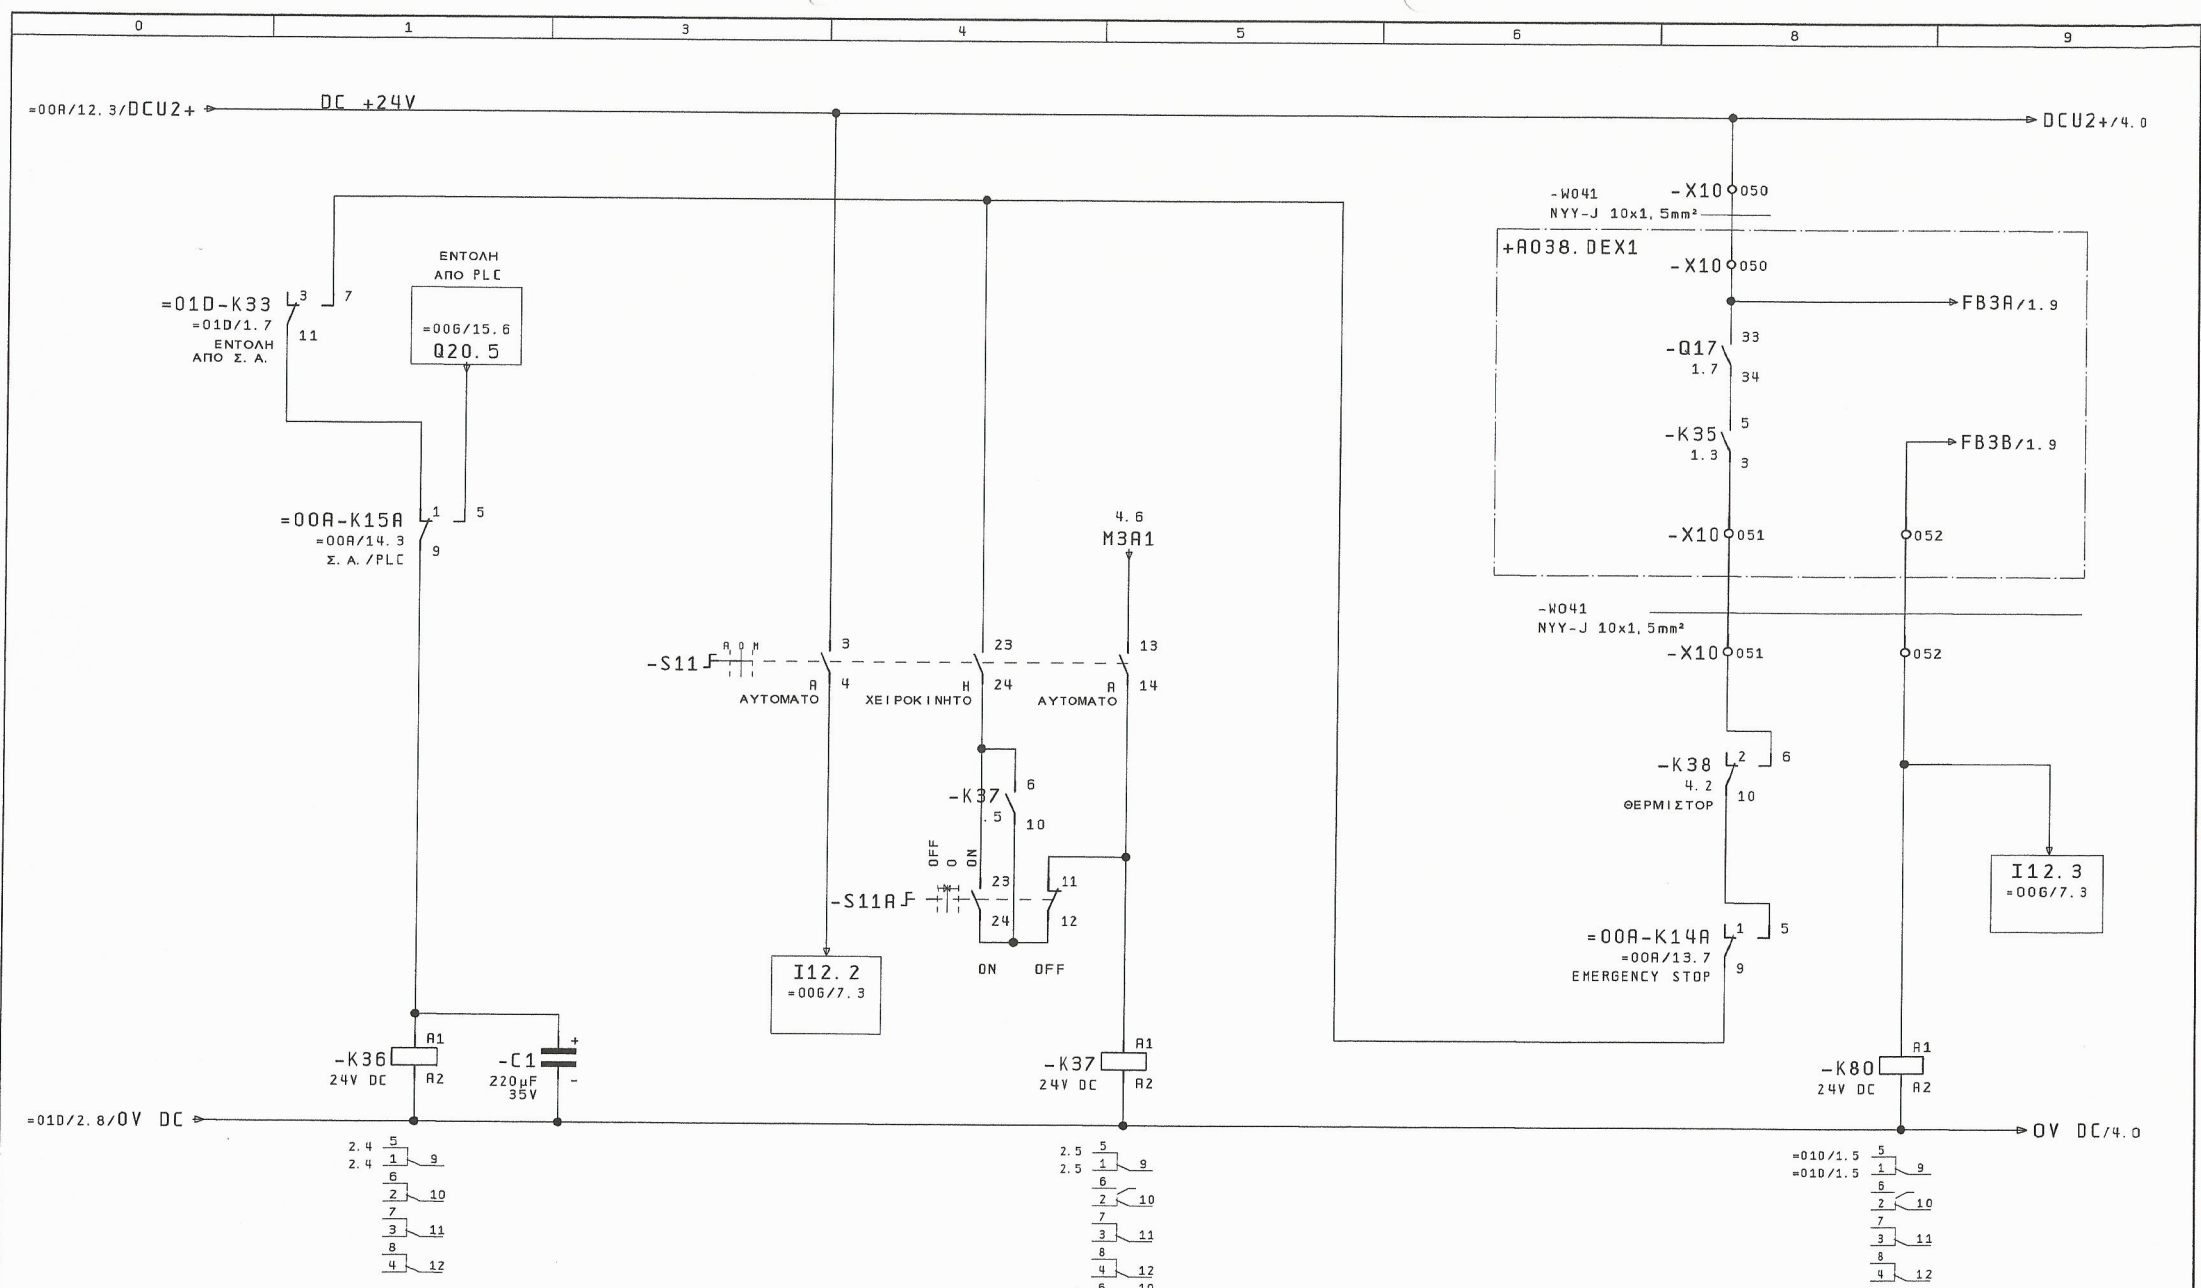

2		ΕΝΤΟΛΗ ΛΕΙΤΟΥΡΓΙΑΣ (ΑΥΤΟΜΑΤΟ)		ΕΝΤΟΛΗ ΛΕΙΤΟΥΡΓΙΑΣ		ΕΠΙΒΕΒΑΙΩΣΗ ΛΕΙΤΟΥΡΓΙΑΣ		4	
Μεταβολές	Ημέρα	Όνομα	Εγκρίση	ΚΑΤΑΣΚΕΥΗ ΑΝΤΙΔΡΑΣΤΗΡΙΟΥ ΛΥΜΑΤΩΝ ΣΕ ΘΕΣΗ ΑΕΡΟΔΡΟΜΙΟ Δ. Ε. ΑΚΡΩΤΗΡΙΟΥ	ΓΡΑΦΕΙΟ Η/Μ ΜΕΛΕΤΩΝ ΚΑΝΑΤΑΚΗΣ-ΚΟΥΚΛΑΚΗΣ ΔΑΣΚΑΛΟΓΙΑΝΝΗ 43 ΧΑΝΙΑ - ΚΡΗΤΗ ΤΗΛ : 28210 52532	ΕΝΤΟΛΗ ΛΕΙΤΟΥΡΓΙΑΣ ΚΥΡΙΑΣ ΑΝΤΛΙΑΣ 1 ΔΕΞΑΜΕΝΗΣ Νο 1	ΑΡΙΘΜΟΣ ΣΧΕΔΙΟΥ : Α038	= 01H01 + A038, AUTO	Σελ. : 3 Από : 4

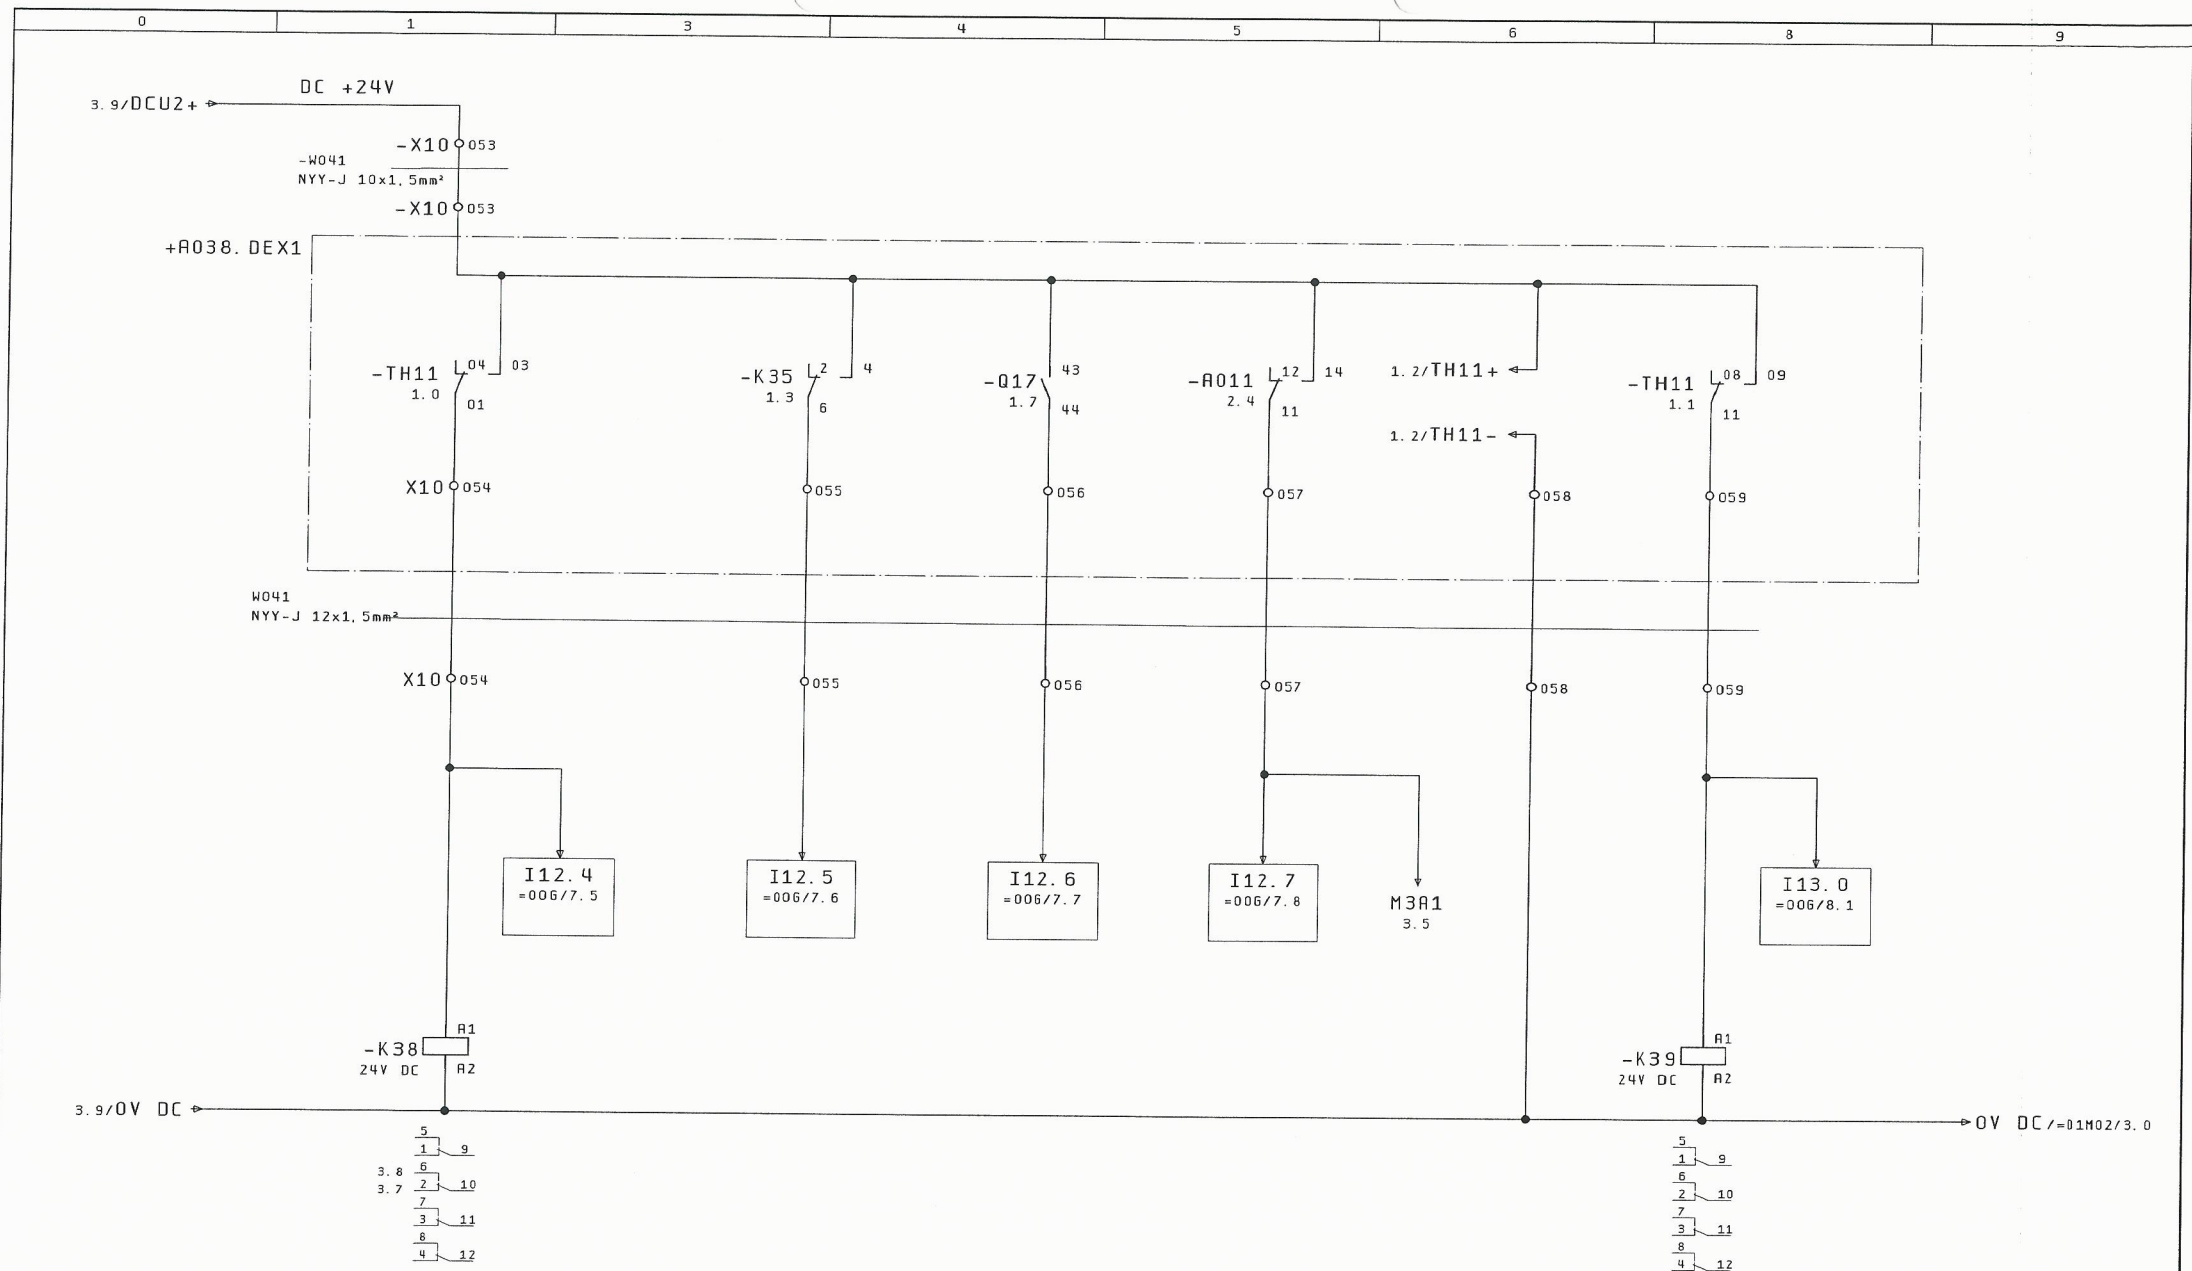

ΘΕΡΜΙΣΤΟΡ

ΥΠΑΡΞΗ
ΤΑΣΗΣ
ΕΛΕΓΧΟΥ

ΔΙΑΚΟΠΤΗΣ
ΙΣΧΥΟΣ


ΕΠΙΤΗΡΗΣΗ
ΞΗΡΑΣ
ΔΕΙΤΟΥΡΓΙΑΣ

ΕΙΣΡΟΗ ΝΕΡΟΥ
ΣΕ ΛΑΔΙΑ
ΑΝΤΛΙΑΣ


=D1M02/1

3	Μεταβολές	Ημέρα	Όνομα	Εγκρίση	28. Nov. 2015	ΚΑΤΑΣΚΕΥΗ ΑΝΤΙΟΙΣΤΑΣΙΟΥ ΛΥΜΑΤΩΝ ΣΕ ΘΕΣΗ ΑΕΡΟΔΡΟΜΙΟ Δ. Ε. ΑΚΡΩΤΗΡΙΟΥ	ΓΡΑΦΕΙΟ Η/Μ ΜΕΛΕΤΩΝ ΚΑΝΑΤΑΚΗΣ-ΚΟΥΚΛΑΚΗΣ ΔΑΣΚΑΛΟΓΙΑΝΝΗ 43 ΧΑΝΙΑ - ΚΡΗΤΗ ΤΗΛ : 28210 52532	ΣΗΜΑΤΑ ΕΛΕΓΧΟΥ ΚΥΡΙΑΣ ΑΝΤΛΙΑΣ 1 ΔΕΞΑΜΕΝΗΣ Νο 1	ΑΡΙΘΜΟΣ ΣΧΕΔΙΟΥ : A038	=D1M01 +R038. AUTO	Σελ. : 4 Από : 4
---	-----------	-------	-------	---------	---------------	---	--	--	------------------------	-----------------------	---------------------



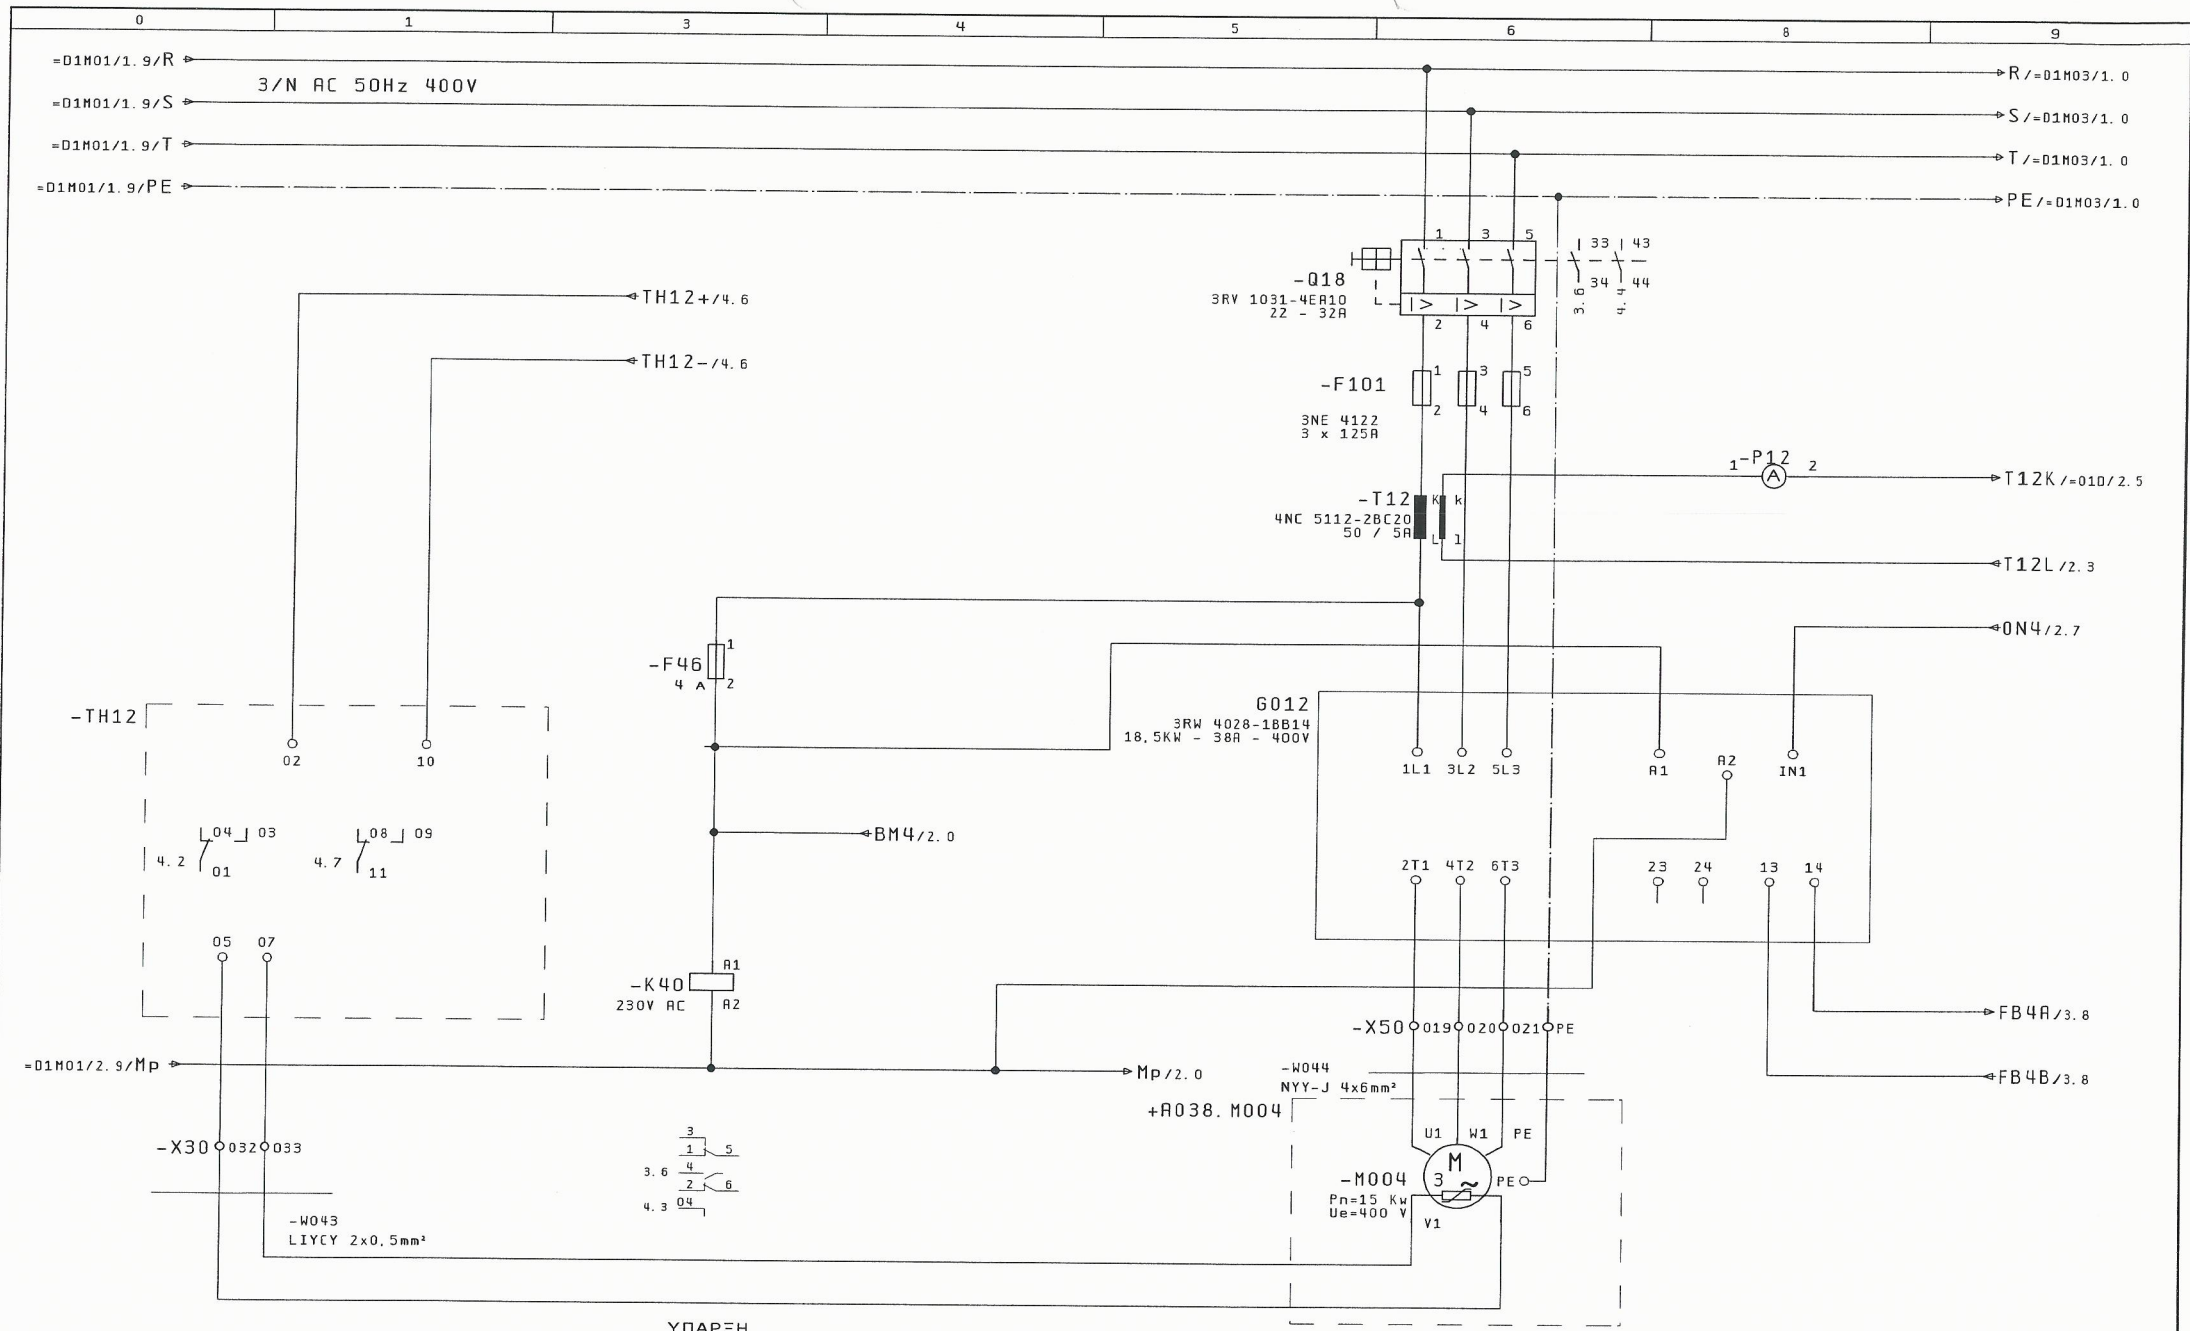

=D1M01/4		ΥΠΑΡΞΗ ΤΑΞΗΣ ΕΛΕΓΧΟΥ		2	
Μεταβολές	Ημέρα	Όνομα	Εγκρίση	Πρώτοπο	Φόρμας
Μελέτη	28. Nov. 2015	ΚΑΝΑΤΑΚΗΣ ΗΛ.	Δ. Ε. ΑΚΡΩΤΗΡΙΟΥ	ΚΔΥΚ2	
Σχεδ/ση	ΚΟΥΚΛΑΚΗΣ Κ.				
ΓΡΑΦΕΙΟ Η/Μ ΜΕΛΕΤΩΝ ΚΑΝΑΤΑΚΗΣ-ΚΟΥΚΛΑΚΗΣ ΔΑΣΚΑΛΟΓΙΑΝΝΗ 43 ΧΑΝΙΑ - ΚΡΗΤΗ ΤΗΛ : 28210 52532		ΕΛΕΓΧΟΣ ΚΥΚΛΩΜΑΤΟΣ ΙΣΧΥΟΣ ΚΥΡΙΑΣ ΑΝΤΛΙΑΣ Νο2 ΔΕΞΑΜΕΝΗΣ Νο 1		ΑΡΙΘΜΟΣ ΣΧΕΔΙΟΥ : A038	
= D1M02 + R038. DEX1		Σελ. : 1		Από : 4	

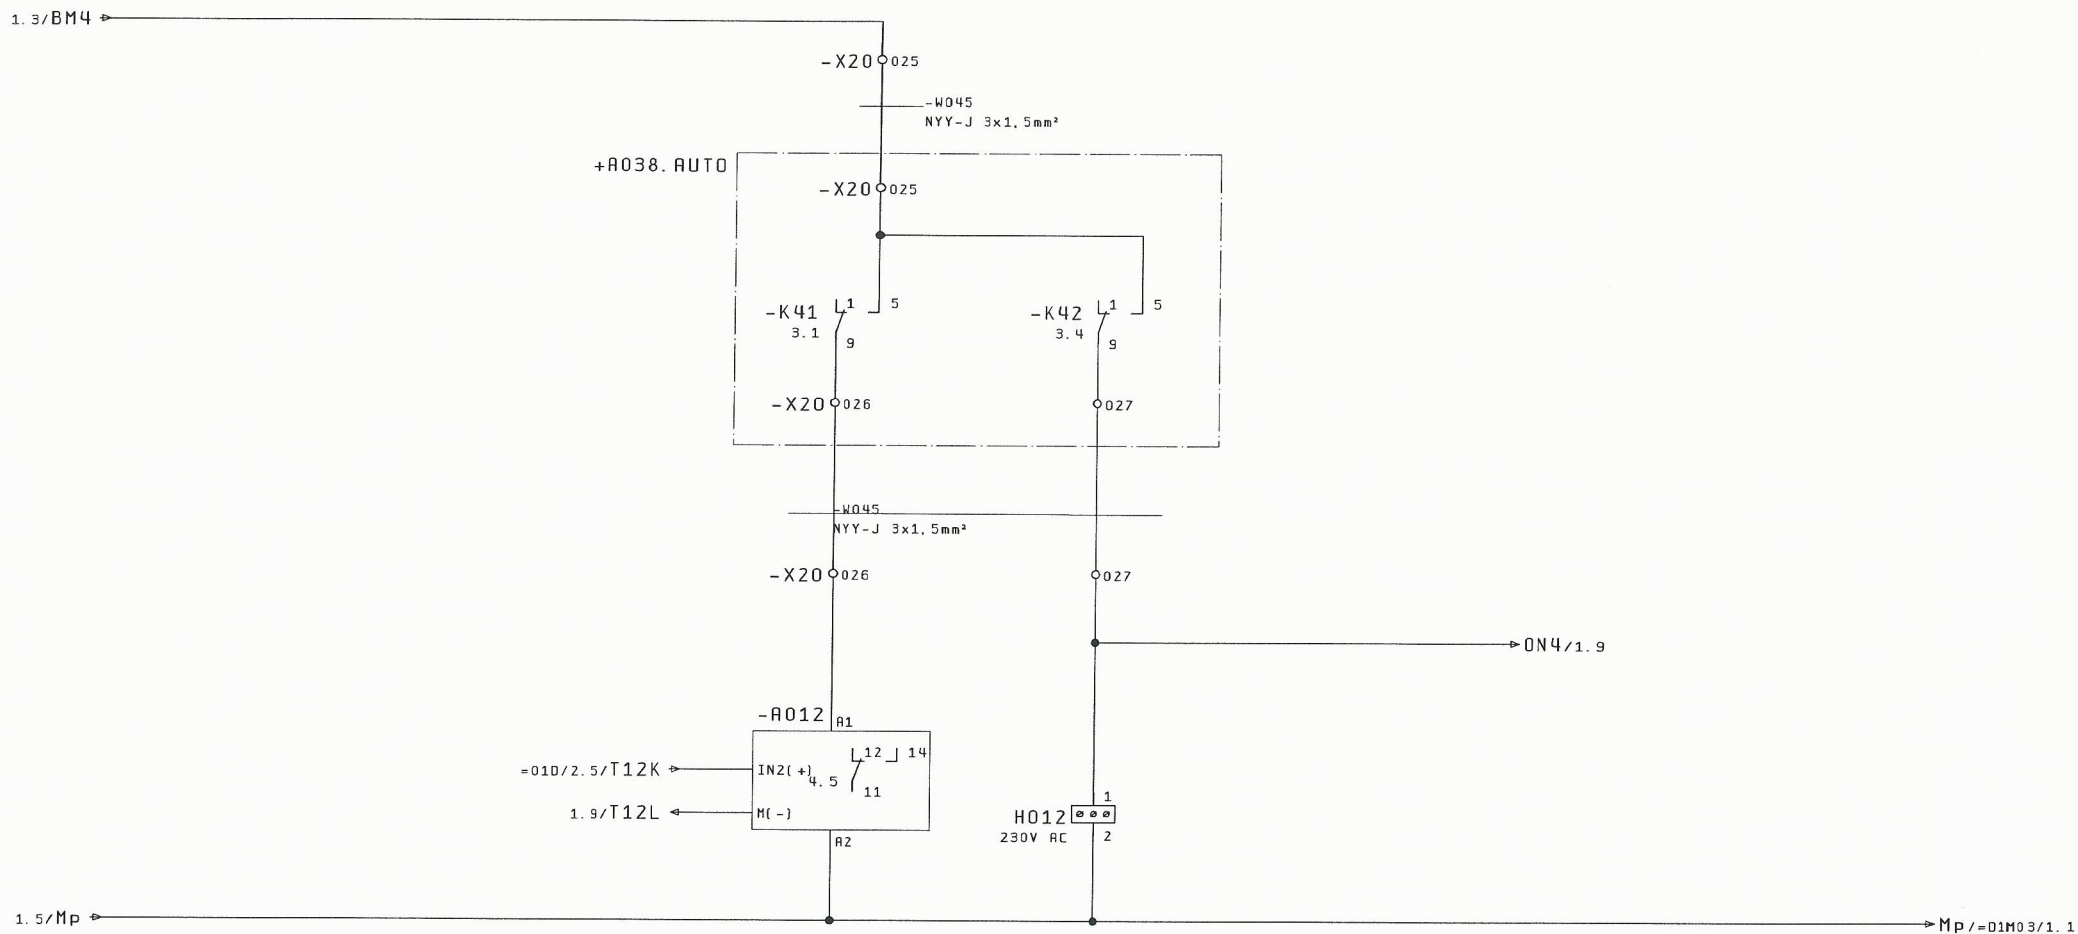


ΕΠΙ ΤΗΡΗΣΗ
ΡΕΥΜΑΤΟΣ
(ΞΗΡΑΣ ΛΕΙΤΟΥΡΓΙΑΣ)

ΩΡΟΜΕΤΡΗΤΗΣ


1

3

Μεταβολές	Ημέρα	Όνομα	Εγκρίση	ΚΑΤΑΣΚΕΥΗ ΑΝΤΛΙΟΣΤΑΣΙΟΥ ΛΥΜΑΤΩΝ ΣΕ ΘΕΣΗ ΑΕΡΟΔΡΟΜΙΟ Δ. Ε. ΑΚΡΩΤΗΡΙΟΥ	ΓΡΑΦΕΙΟ Η/Μ ΜΕΛΕΤΩΝ ΚΑΝΑΤΑΚΗΣ-ΚΟΥΚΛΑΚΗΣ ΔΑΣΚΑΛΟΓΙΑΝΝΗ 43 ΧΑΝΙΑ - ΚΡΗΤΗ ΤΗΛ : 28210 52532	ΑΥΤΟΜΑΤΙΣΜΟΣ ΛΕΙΤΟΥΡΓΙΑΣ ΚΥΡΙΑΣ ΑΝΤΛΙΑΣ 2 ΔΕΞΑΜΕΝΗΣ 1	ΑΡΙΘΜΟΣ ΣΧΕΔΙΟΥ : A038	= D1M02 + R038. DEX1	Σελ. : 2 Από : 4
-----------	-------	-------	---------	---	--	---	------------------------	-------------------------	---------------------

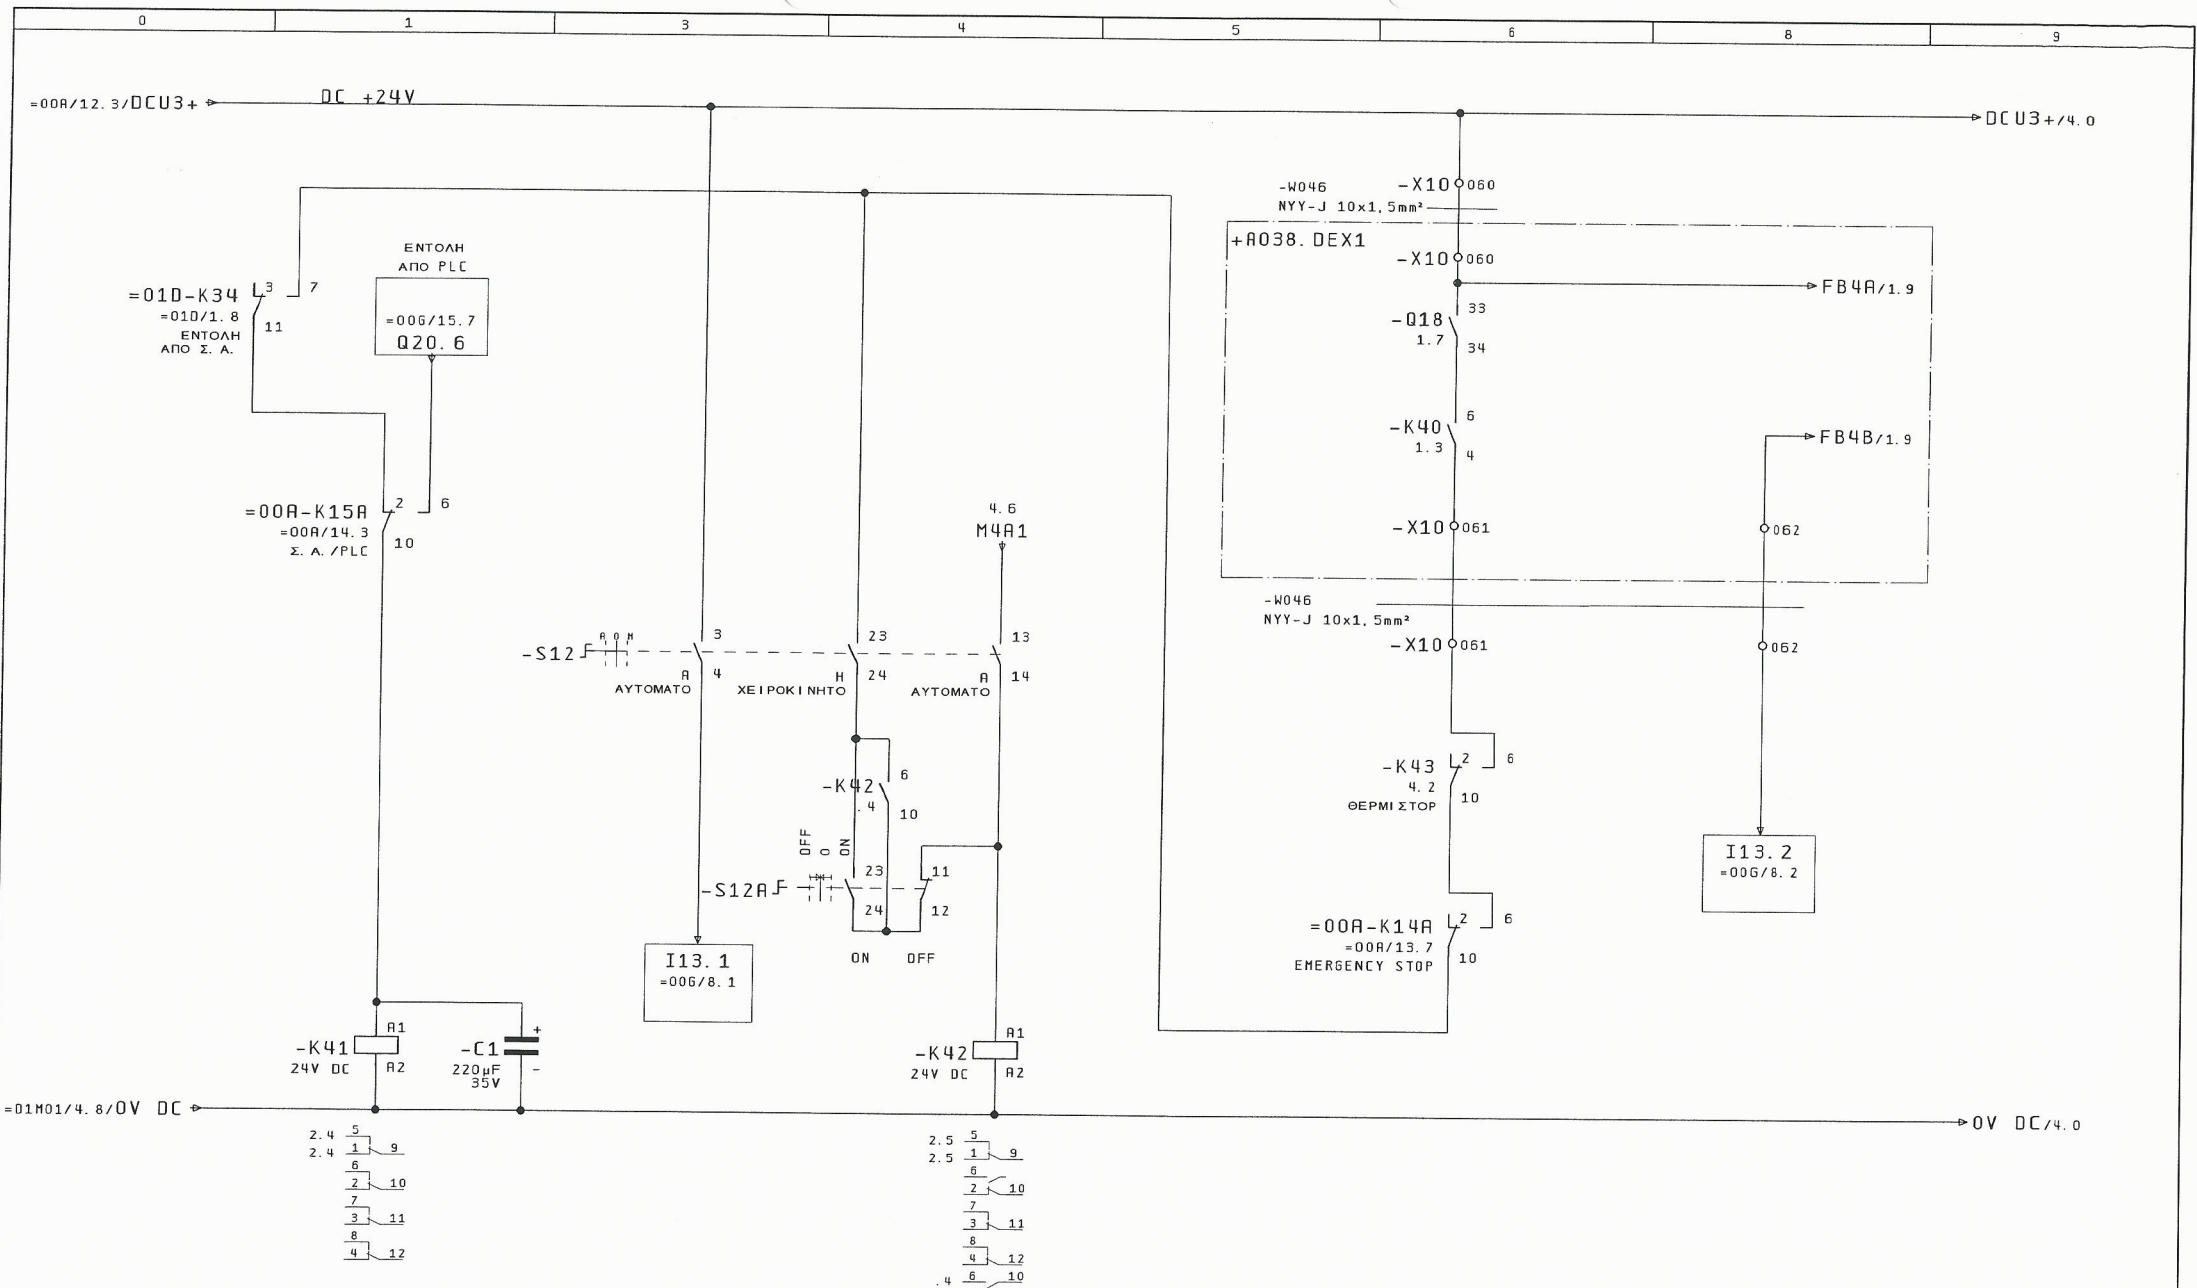

ΕΝΤΟΛΗ ΛΕΙΤΟΥΡΓΙΑΣ (ΑΥΤΟΜΑΤΟ)				ΕΝΤΟΛΗ ΛΕΙΤΟΥΡΓΙΑΣ				ΕΠΙΒΕΒΑΙΩΣΗ ΛΕΙΤΟΥΡΓΙΑΣ			
2	Ημ/ν (α	28. Nov. 2015	ΚΑΤΑΣΚΕΥΗ ΑΝΤΑΙΟΣΤΑΣΙΟΥ	2	Μελέτη	ΚΑΝΑΤΑΚΗΣ ΗΛ.	ΛΥΜΑΤΩΝ ΣΕ ΘΕΣΗ ΑΕΡΟΔΡΟΜΙΟ	4	ΑΡΙΘΜΟΣ ΣΧΕΔΙΟΥ : A038	= 01M02	
	Σχεδ/ση	ΚΟΥΚΛΑΚΗΣ Κ.	Δ. Ε. ΑΚΡΩΤΗΡΙΟΥ		ΚΥΡΙΑΣ ΑΝΤΛΙΑΣ 2				+ A038. RUT0		
Μεταβολές	Ημέρα	Όνομα	Εγκρίση	Πρώτοπο φόρμας	ΚΟΥΚ2	ΕΠΙΒΕΒΑΙΩΣΗ				Σελ. : 3	
						ΔΕΞΑΜΕΝΗΣ No 1				Από : 4	

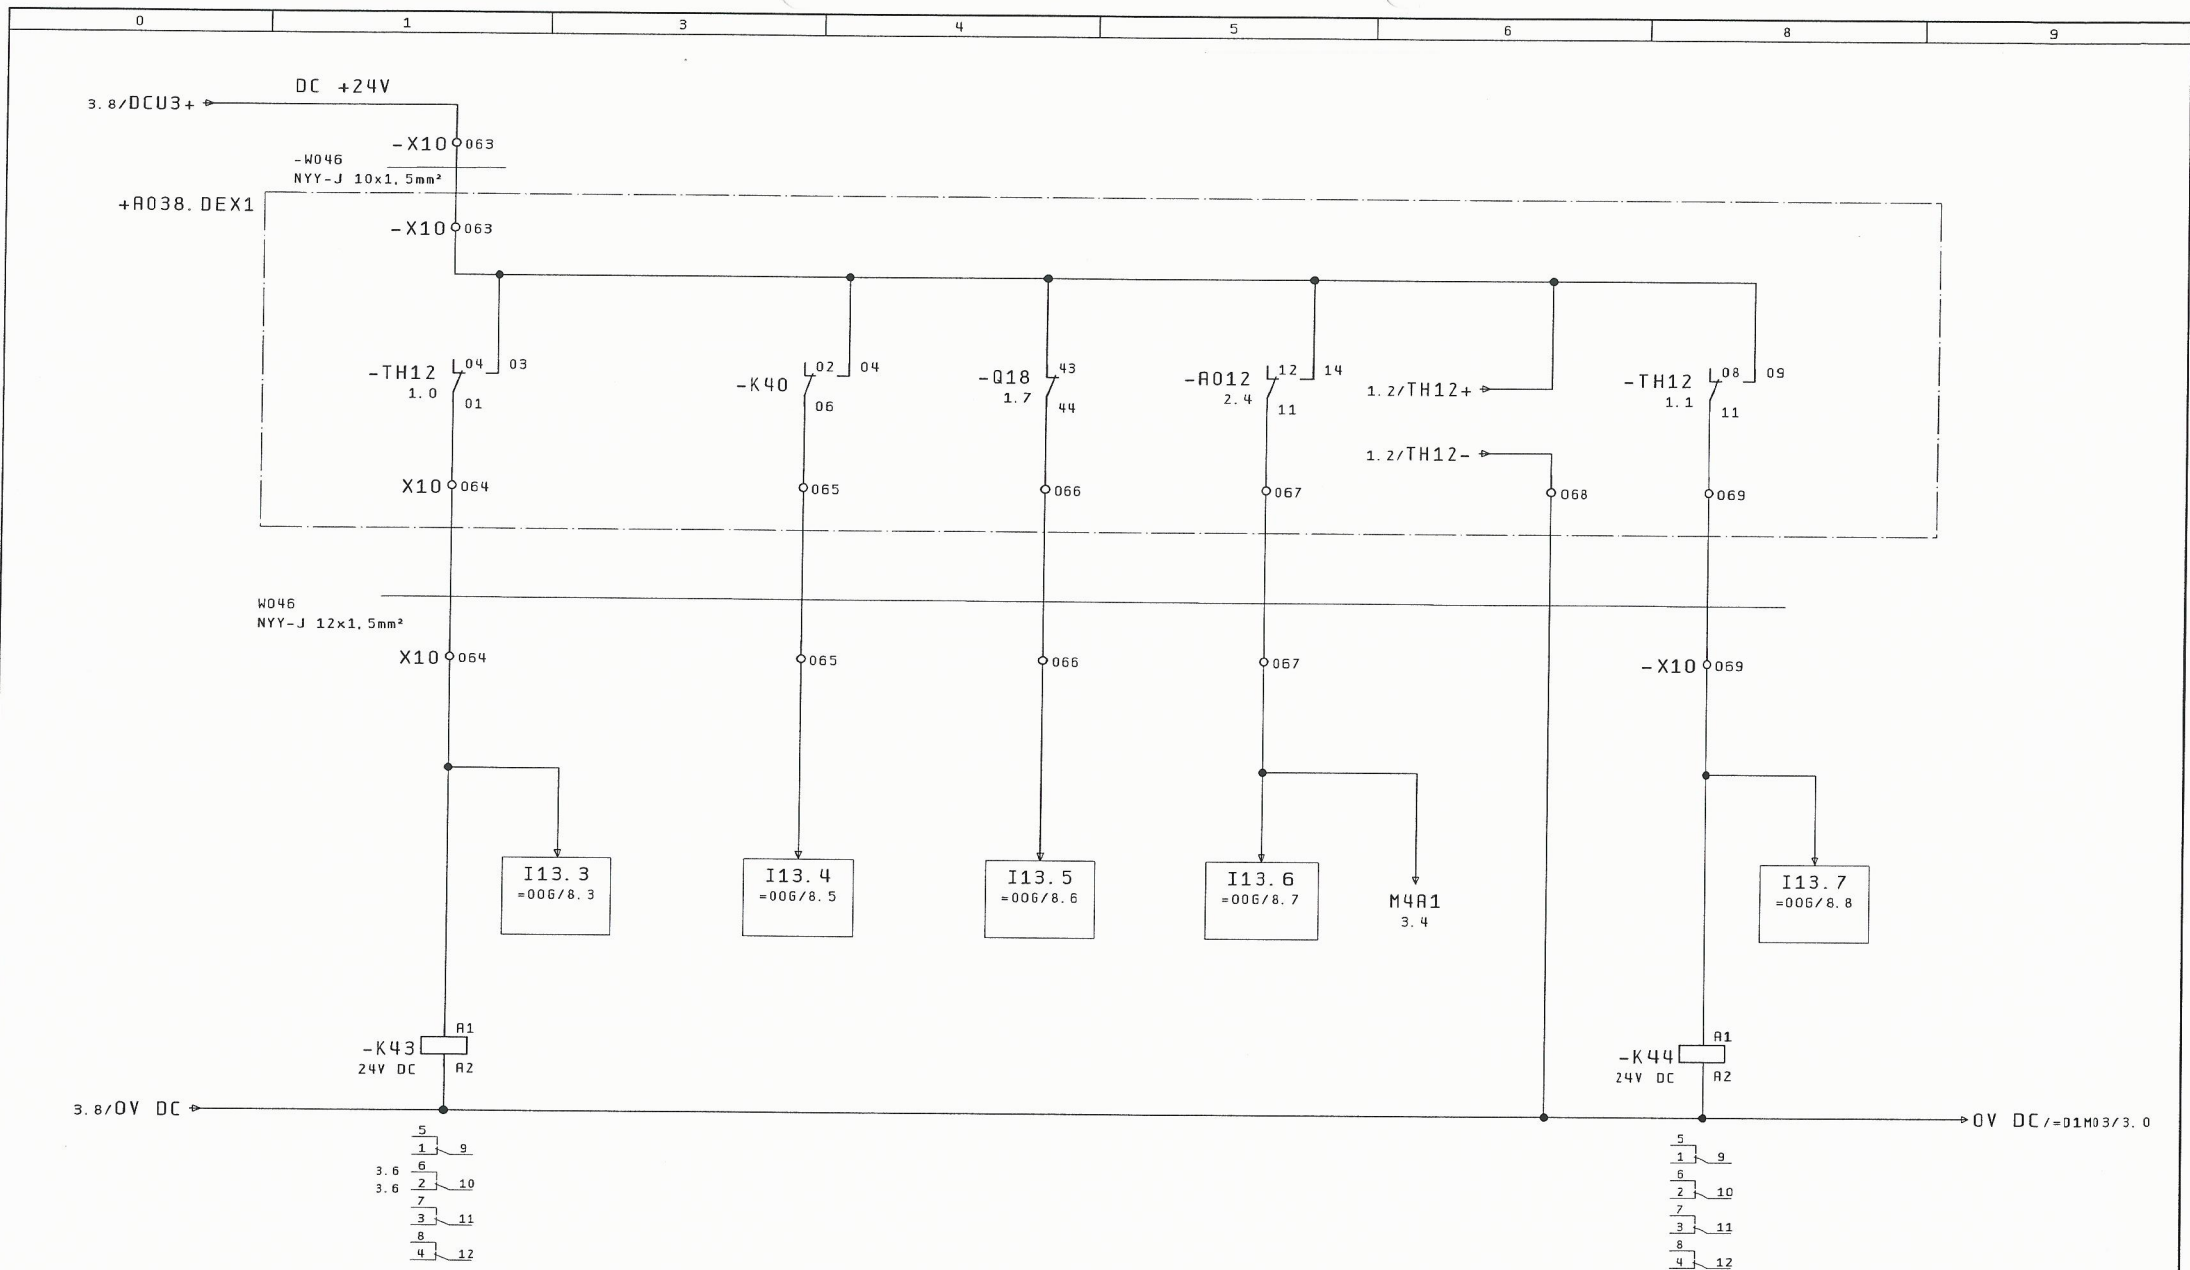

ΘΕΡΜΙΣΤΟΡ

ΥΠΑΡΞΗ
ΤΑΣΗΣ
ΕΛΕΓΧΟΥ

ΔΙΑΚΟΠΤΗΣ
ΙΣΧΥΟΣ

ΕΠΙΤΗΡΗΣΗ
ΞΗΡΑΣ
ΔΕΙΤΟΥΡΓΙΑΣ

ΕΙΣΡΟΗ ΝΕΡΟΥ
ΣΕ ΛΑΔΙΑ
ΑΝΤΛΙΑΣ

=D1M03/1

Ημ/νία 28. Nov. 2015

Μελέτη ΚΑΝΑΤΑΚΗΣ ΗΛ.

Σχεδ/ση ΚΟΥΚΛΑΚΗΣ Κ.

ΚΑΤΑΣΚΕΥΗ ΑΝΤΙΟΙΣΤΑΣΙΟΥ
ΛΥΜΑΤΩΝ ΣΕ ΘΕΣΗ ΑΕΡΟΔΡΟΜΙΟ
Δ. Ε. ΑΚΡΟΤΗΡΙΟΥ

Πρώτο φάσμα ΚΟΥΚ



ΓΡΑΦΕΙΟ Η/Μ ΜΕΛΕΤΩΝ
ΚΑΝΑΤΑΚΗΣ-ΚΟΥΚΛΑΚΗΣ
ΔΑΣΚΑΛΟΓΙΑΝΝΗ 43
ΧΑΝΙΑ - ΚΡΗΤΗ
ΤΗΛ : 28210 52532

ΣΗΜΑΤΑ ΕΛΕΓΧΟΥ
ΚΥΡΙΑΣ ΑΝΤΛΙΑΣ 2
ΔΕΞΑΜΕΝΗΣ Νο 1


ΑΡΙΘΜΟΣ ΣΧΕΔΙΟΥ : A038

=D1M02


+A038. AUTO


Σελ. : 4

Από : 4

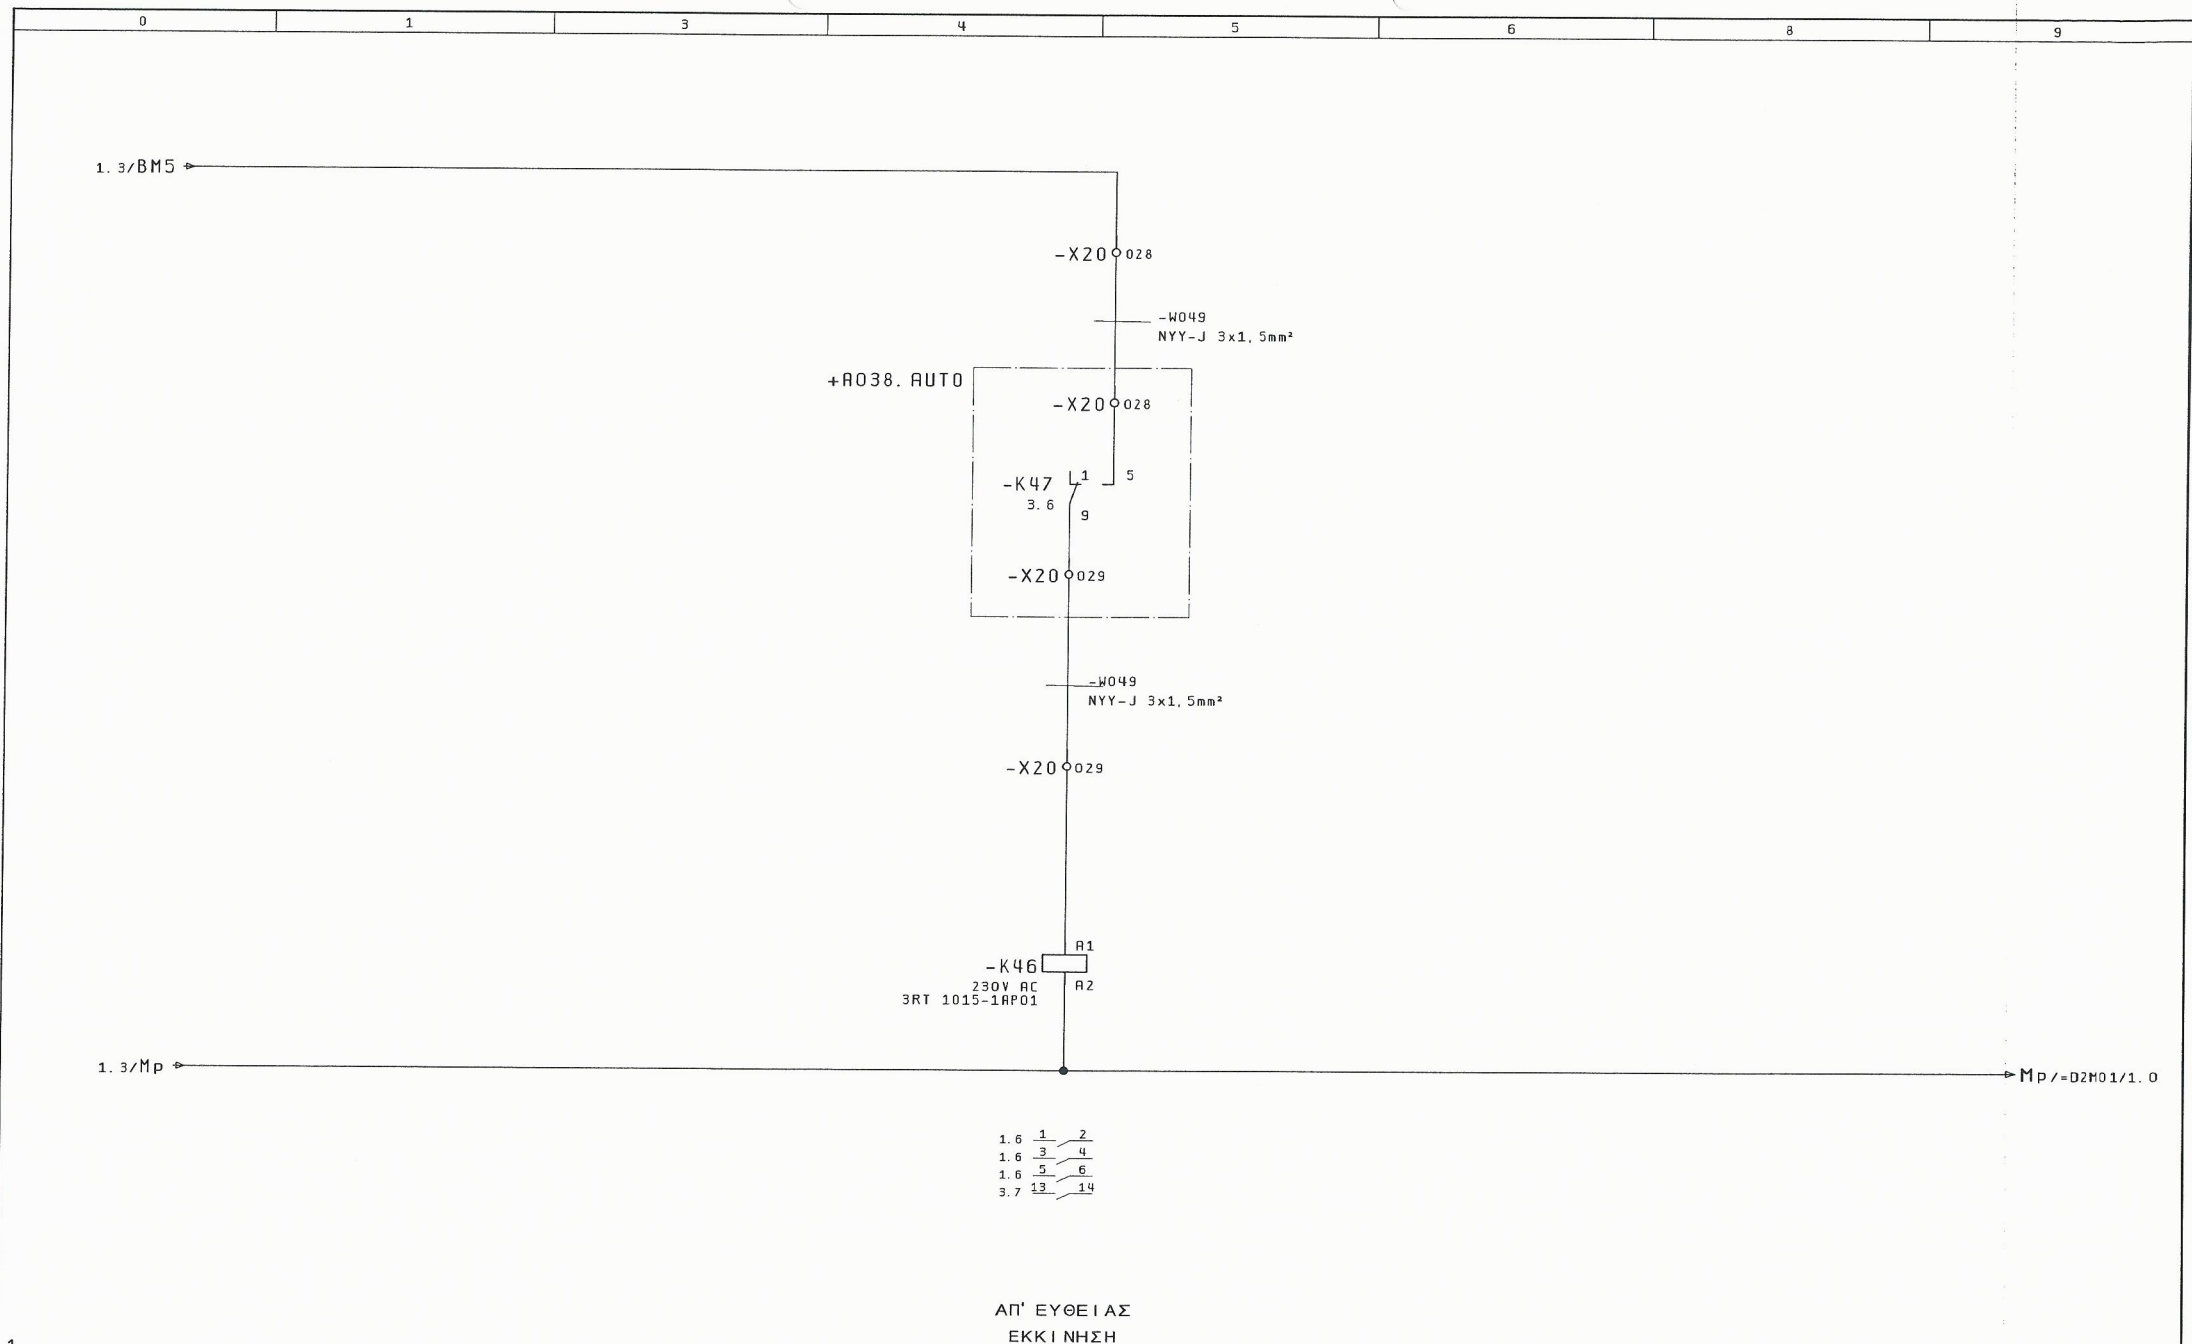


1			Ημ/νία	28. Nov. 2015	ΚΑΤΑΣΚΕΥΗ ΑΝΤΛΙΟΣΤΑΣΙΟΥ	ΓΡΑΦΕΙΟ Η/Μ ΜΕΛΕΤΩΝ ΚΑΝΑΤΑΚΗΣ-ΚΟΥΚΛΑΚΗΣ ΔΑΣΚΑΛΟΓΙΑΝΝΗ 43 ΧΑΝΙΑ - ΚΡΗΤΗ ΤΗΛ : 28210 52532	ΑΥΤΟΜΑΤΙΣΜΟΣ ΙΣΧΥΟΣ ΒΟΗΘΗΤΙΚΗΣ ΑΝΤΛΙΑΣ 1 ΣΤΡΑΓΓΙΔΙΩΝ	ΑΡΙΘΜΟΣ ΣΧΕΔΙΟΥ : A038	= D1M03 + A038. DEX1	Σελ. : 2 Από : 4	3
Μεταβολές	Ημέρα	Ονομα	Εγκρίση	ΚΟΥΚΛΑΚΗΣ Κ.	Πρώτο φάσμα	KOUK2	EPLAN				

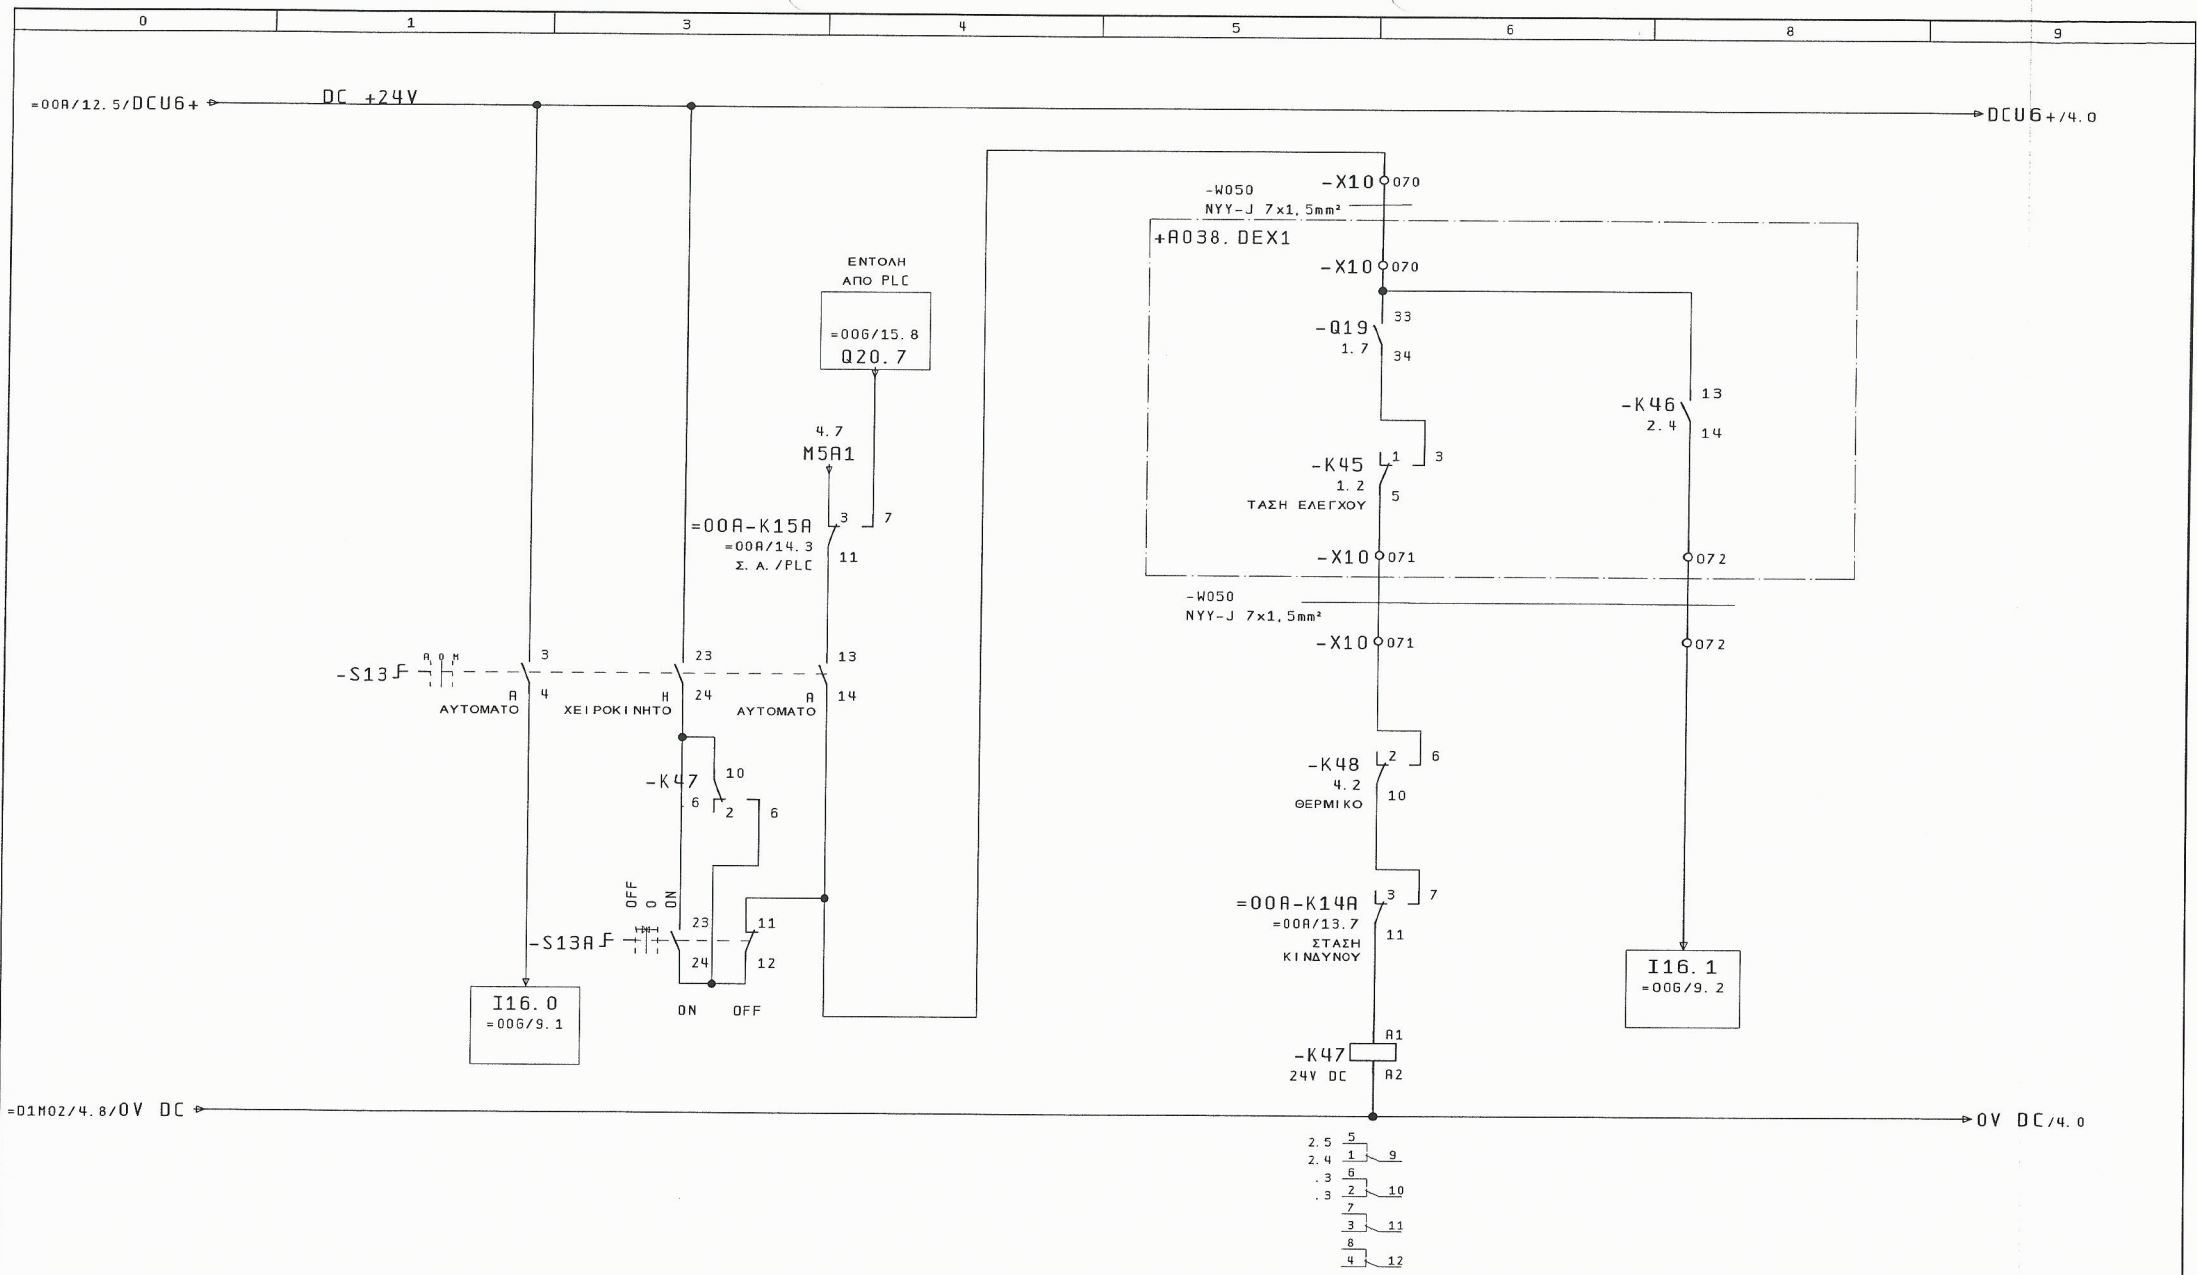


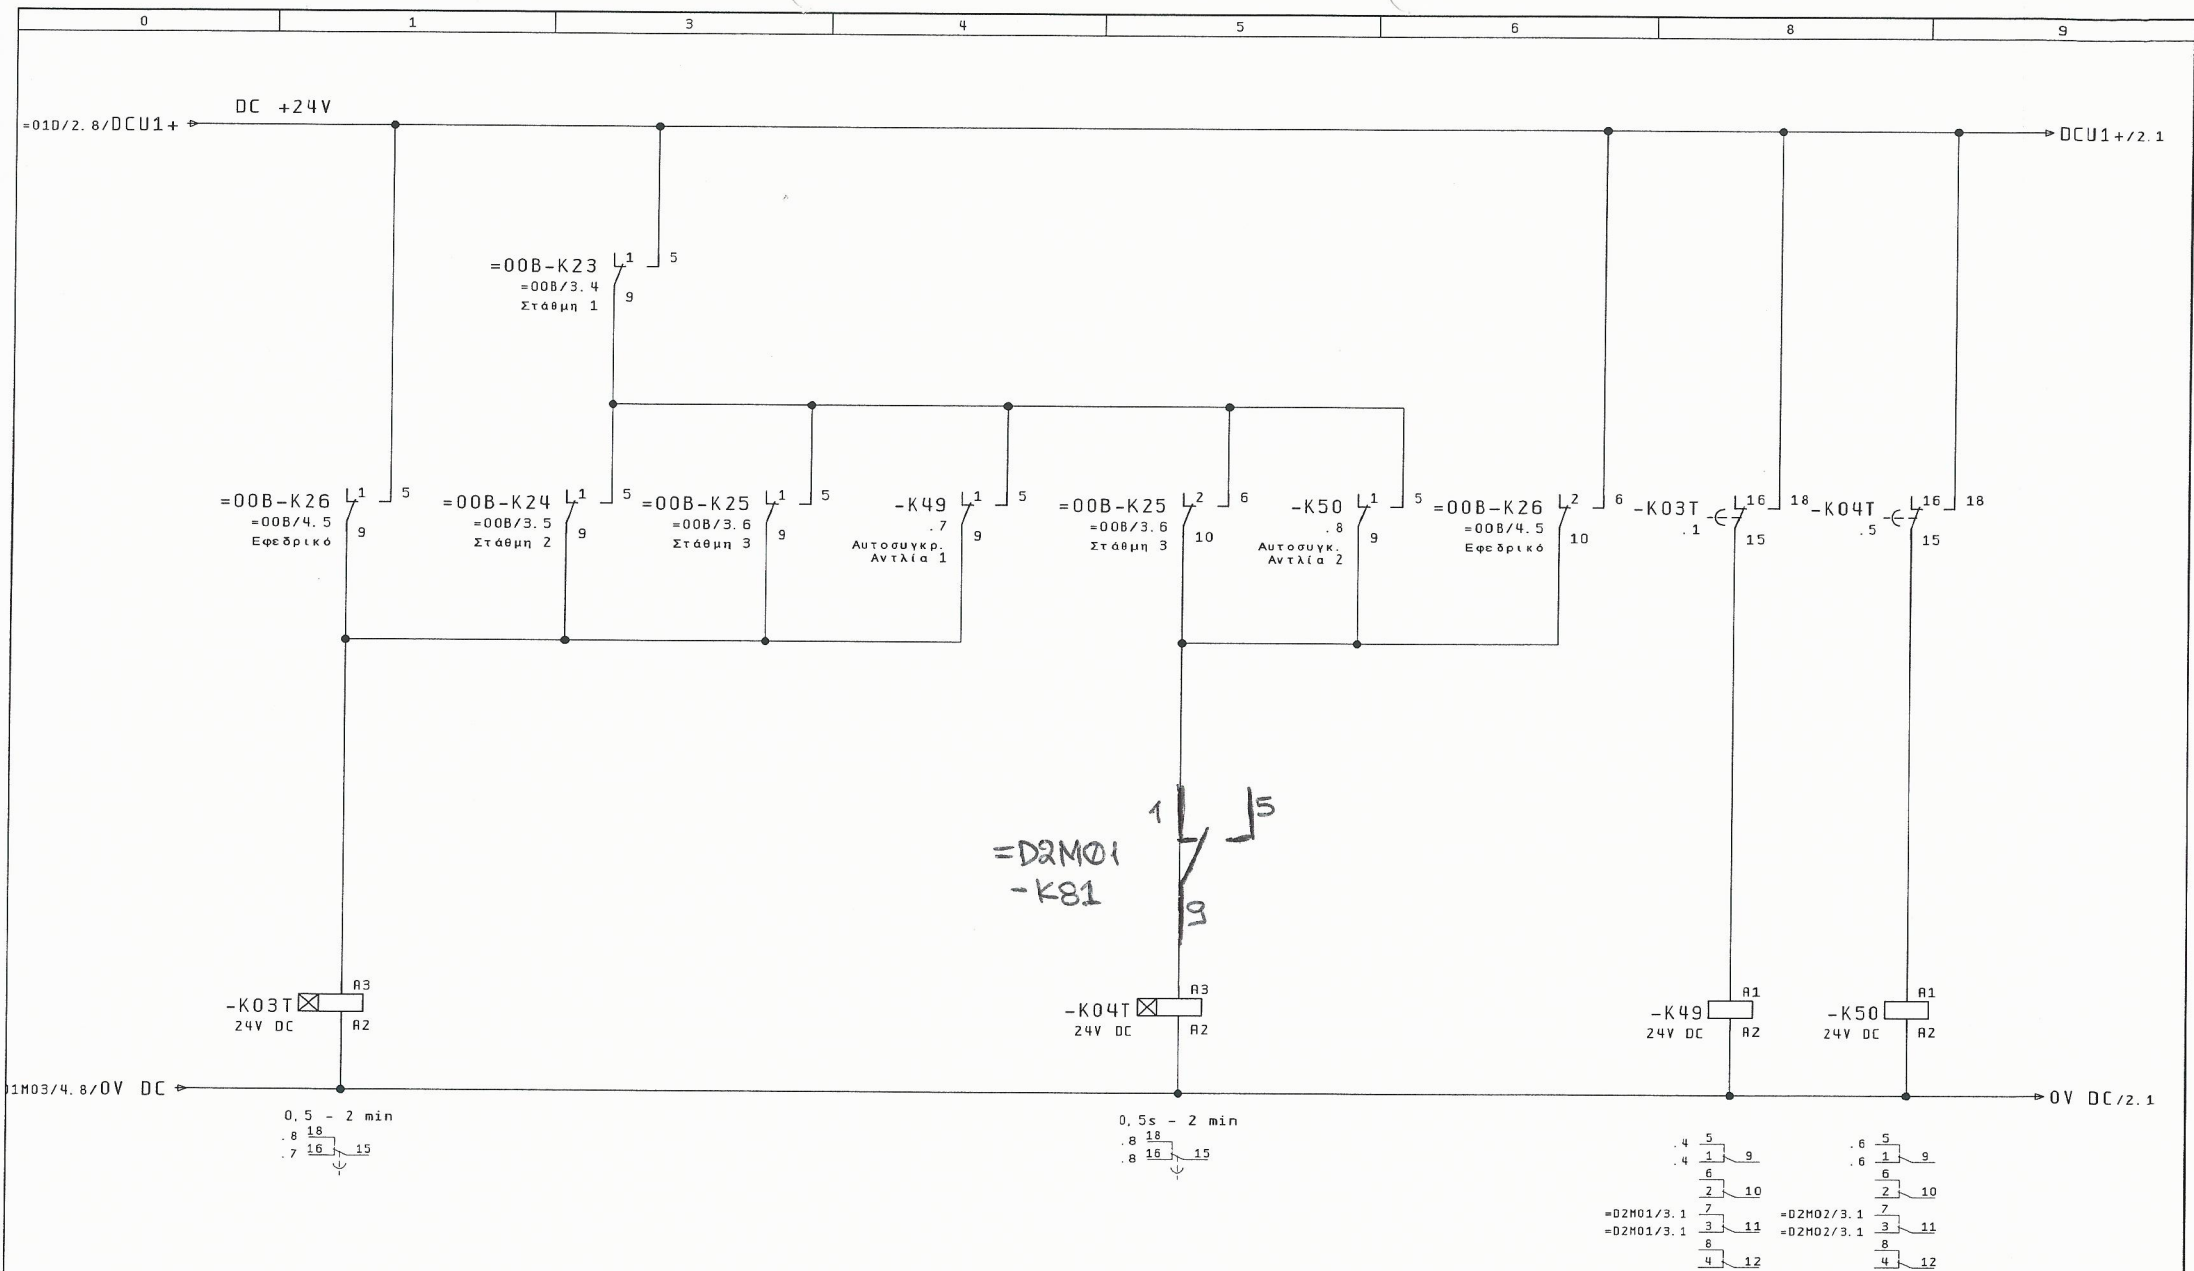


ΕΝΑΥΣΗ						ΕΝΑΥΣΗ						ΛΕΙΤΟΥΡΓΙΑ		ΛΕΙΤΟΥΡΓΙΑ		2
ΛΕΙΤΟΥΡΓΙΑΣ						ΛΕΙΤΟΥΡΓΙΑΣ						ΑΝΤΛΙΑΣ 1		ΑΝΤΛΙΑΣ 2		
=D1M03/4						=D2M01						=02D		+A038. AUTO		
ΚΑΤΑΣΚΕΥΗ ΑΝΤΛΙΟΣΤΑΣΙΟΥ						ΚΑΤΑΣΚΕΥΗ ΑΝΤΛΙΟΣΤΑΣΙΟΥ						ΑΡΙΘΜΟΣ ΣΧΕΔΙΟΥ : A038		=02D		
ΛΥΜΑΤΩΝ ΣΕ ΘΕΣΗ ΑΕΡΟΔΡΟΜΙΟ						ΛΥΜΑΤΩΝ ΣΕ ΘΕΣΗ ΑΕΡΟΔΡΟΜΙΟ						ΑΡΙΘΜΟΣ ΣΧΕΔΙΟΥ : A038		=02D		
Δ. Ε. ΑΚΡΩΤΗΡΙΟΥ						Δ. Ε. ΑΚΡΩΤΗΡΙΟΥ						ΑΡΙΘΜΟΣ ΣΧΕΔΙΟΥ : A038		=02D		
ΚΟΥΚΛΑΚΗΣ Κ.						ΚΟΥΚΛΑΚΗΣ Κ.						ΑΡΙΘΜΟΣ ΣΧΕΔΙΟΥ : A038		=02D		
Σχεδ/ση						Σχεδ/ση						ΑΡΙΘΜΟΣ ΣΧΕΔΙΟΥ : A038		=02D		
Μεταβολές						Μεταβολές						ΑΡΙΘΜΟΣ ΣΧΕΔΙΟΥ : A038		=02D		
Ημέρα						Ημέρα						ΑΡΙΘΜΟΣ ΣΧΕΔΙΟΥ : A038		=02D		
Όνομα						Όνομα						ΑΡΙΘΜΟΣ ΣΧΕΔΙΟΥ : A038		=02D		
Εγκρίση						Εγκρίση						ΑΡΙΘΜΟΣ ΣΧΕΔΙΟΥ : A038		=02D		
Πρώτο φάσμα						Πρώτο φάσμα						ΑΡΙΘΜΟΣ ΣΧΕΔΙΟΥ : A038		=02D		
Κ0UK2						Κ0UK2						ΑΡΙΘΜΟΣ ΣΧΕΔΙΟΥ : A038		=02D		
ΕΡΛΑΝ						ΕΡΛΑΝ						ΑΡΙΘΜΟΣ ΣΧΕΔΙΟΥ : A038		=02D		
ΓΡΑΦΕΙΟ Η/Μ ΜΕΛΕΤΩΝ						ΓΡΑΦΕΙΟ Η/Μ ΜΕΛΕΤΩΝ						ΑΡΙΘΜΟΣ ΣΧΕΔΙΟΥ : A038		=02D		
ΚΑΝΑΤΑΚΗΣ-ΚΟΥΚΛΑΚΗΣ						ΚΑΝΑΤΑΚΗΣ-ΚΟΥΚΛΑΚΗΣ						ΑΡΙΘΜΟΣ ΣΧΕΔΙΟΥ : A038		=02D		
ΔΑΣΚΑΛΟΓΙΑΝΝΗ 43						ΔΑΣΚΑΛΟΓΙΑΝΝΗ 43						ΑΡΙΘΜΟΣ ΣΧΕΔΙΟΥ : A038		=02D		
ΧΑΝΙΑ - ΚΡΗΤΗ						ΧΑΝΙΑ - ΚΡΗΤΗ						ΑΡΙΘΜΟΣ ΣΧΕΔΙΟΥ : A038		=02D		
ΤΗΛ : 28210 52532						ΤΗΛ : 28210 52532						ΑΡΙΘΜΟΣ ΣΧΕΔΙΟΥ : A038		=02D		
ΣΥΜΒΑΤΙΚΟΣ ΑΥΤΟΜΑΤΙΣΜΟΣ						ΣΥΜΒΑΤΙΚΟΣ ΑΥΤΟΜΑΤΙΣΜΟΣ						ΑΡΙΘΜΟΣ ΣΧΕΔΙΟΥ : A038		=02D		
ΚΥΡΙΩΝ ΑΝΤΛΙΩΝ						ΚΥΡΙΩΝ ΑΝΤΛΙΩΝ						ΑΡΙΘΜΟΣ ΣΧΕΔΙΟΥ : A038		=02D		
ΔΕΞΑΜΕΝΗΣ 2						ΔΕΞΑΜΕΝΗΣ 2						ΑΡΙΘΜΟΣ ΣΧΕΔΙΟΥ : A038		=02D		

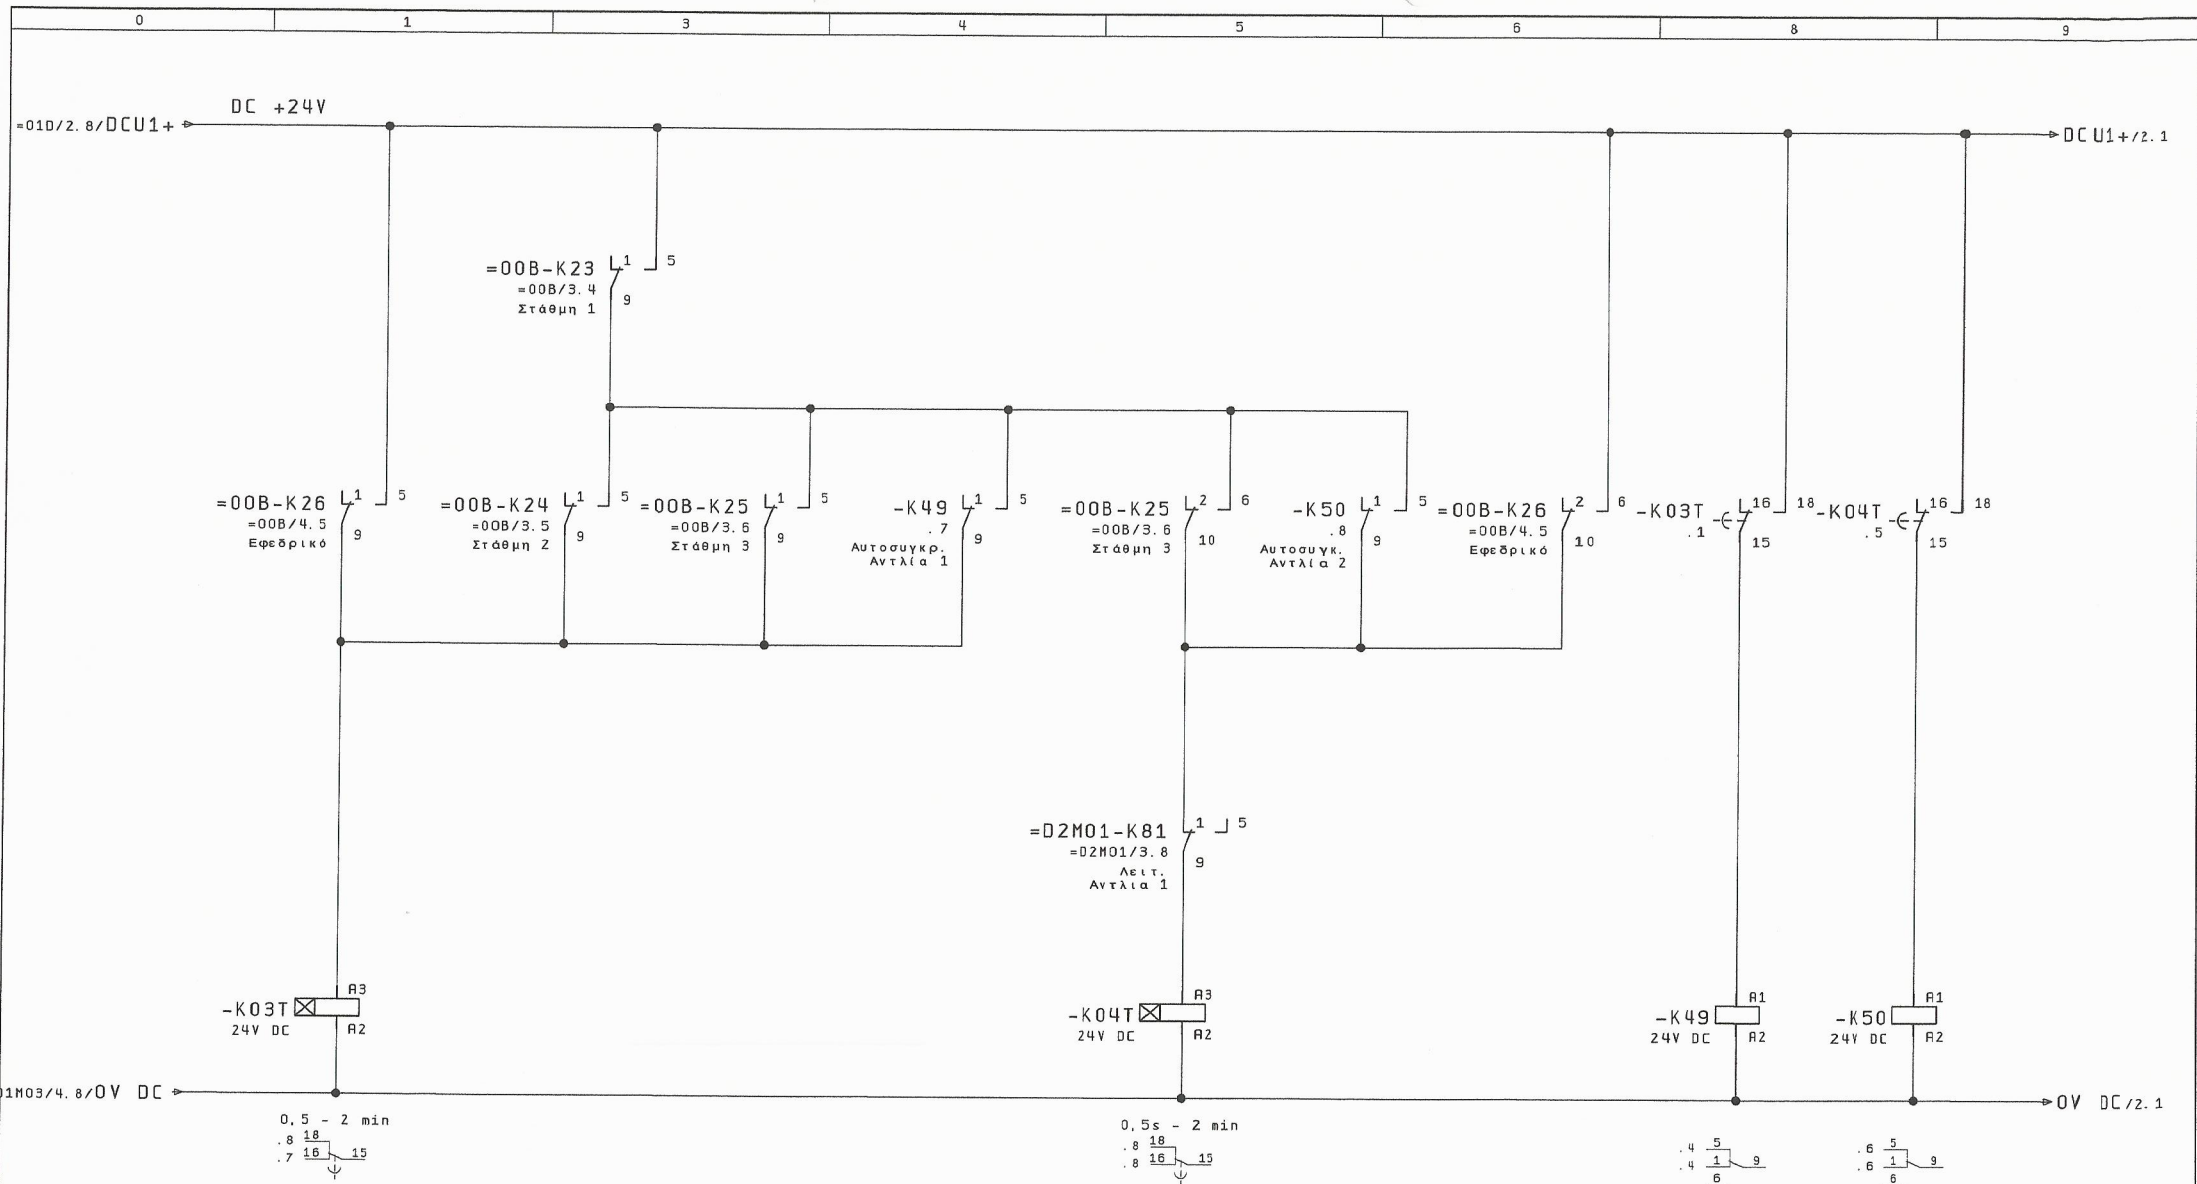

ΕΝΑΥΣΗ ΛΕΙΤΟΥΡΓΙΑΣ ΑΝΤΛΙΑΣ 1				ΕΝΑΥΣΗ ΛΕΙΤΟΥΡΓΙΑΣ ΑΝΤΛΙΑΣ 2				ΛΕΙΤΟΥΡΓΙΑ ΑΝΤΛΙΑΣ 1		ΛΕΙΤΟΥΡΓΙΑ ΑΝΤΛΙΑΣ 2		2
=D1M03/4				=D2M01/3.8				=D2M01/3.1		=D2M02/3.1		
19. Dec. 2015				ΚΑΤΑΣΚΕΥΗ ΑΝΤΛΙΟΣΤΑΣΙΟΥ				ΑΡΙΘΜΟΣ ΣΧΕΔΙΟΥ : A038		= 020		
ΚΑΝΑΤΑΚΗΣ ΗΛ.				ΛΥΜΑΤΩΝ ΣΕ ΘΕΣΗ ΑΕΡΟΔΡΟΜΙΟ						+R038. AUTO		
ΚΟΥΚΛΑΚΗΣ Κ.				Δ. Ε. ΑΚΡΩΤΗΡΙΟΥ								Σελ. : 1
Μεταβολές	Ημέρα	Όνομα	Εγκρίση	Πρώτο	Τύπος	ΚΩΔΙΚΟΣ	ΣΥΜΒΑΤΙΚΟΣ ΑΥΤΟΜΑΤΙΣΜΟΣ	ΑΡΙΘΜΟΣ ΣΧΕΔΙΟΥ : A038		= 020		Από : 2

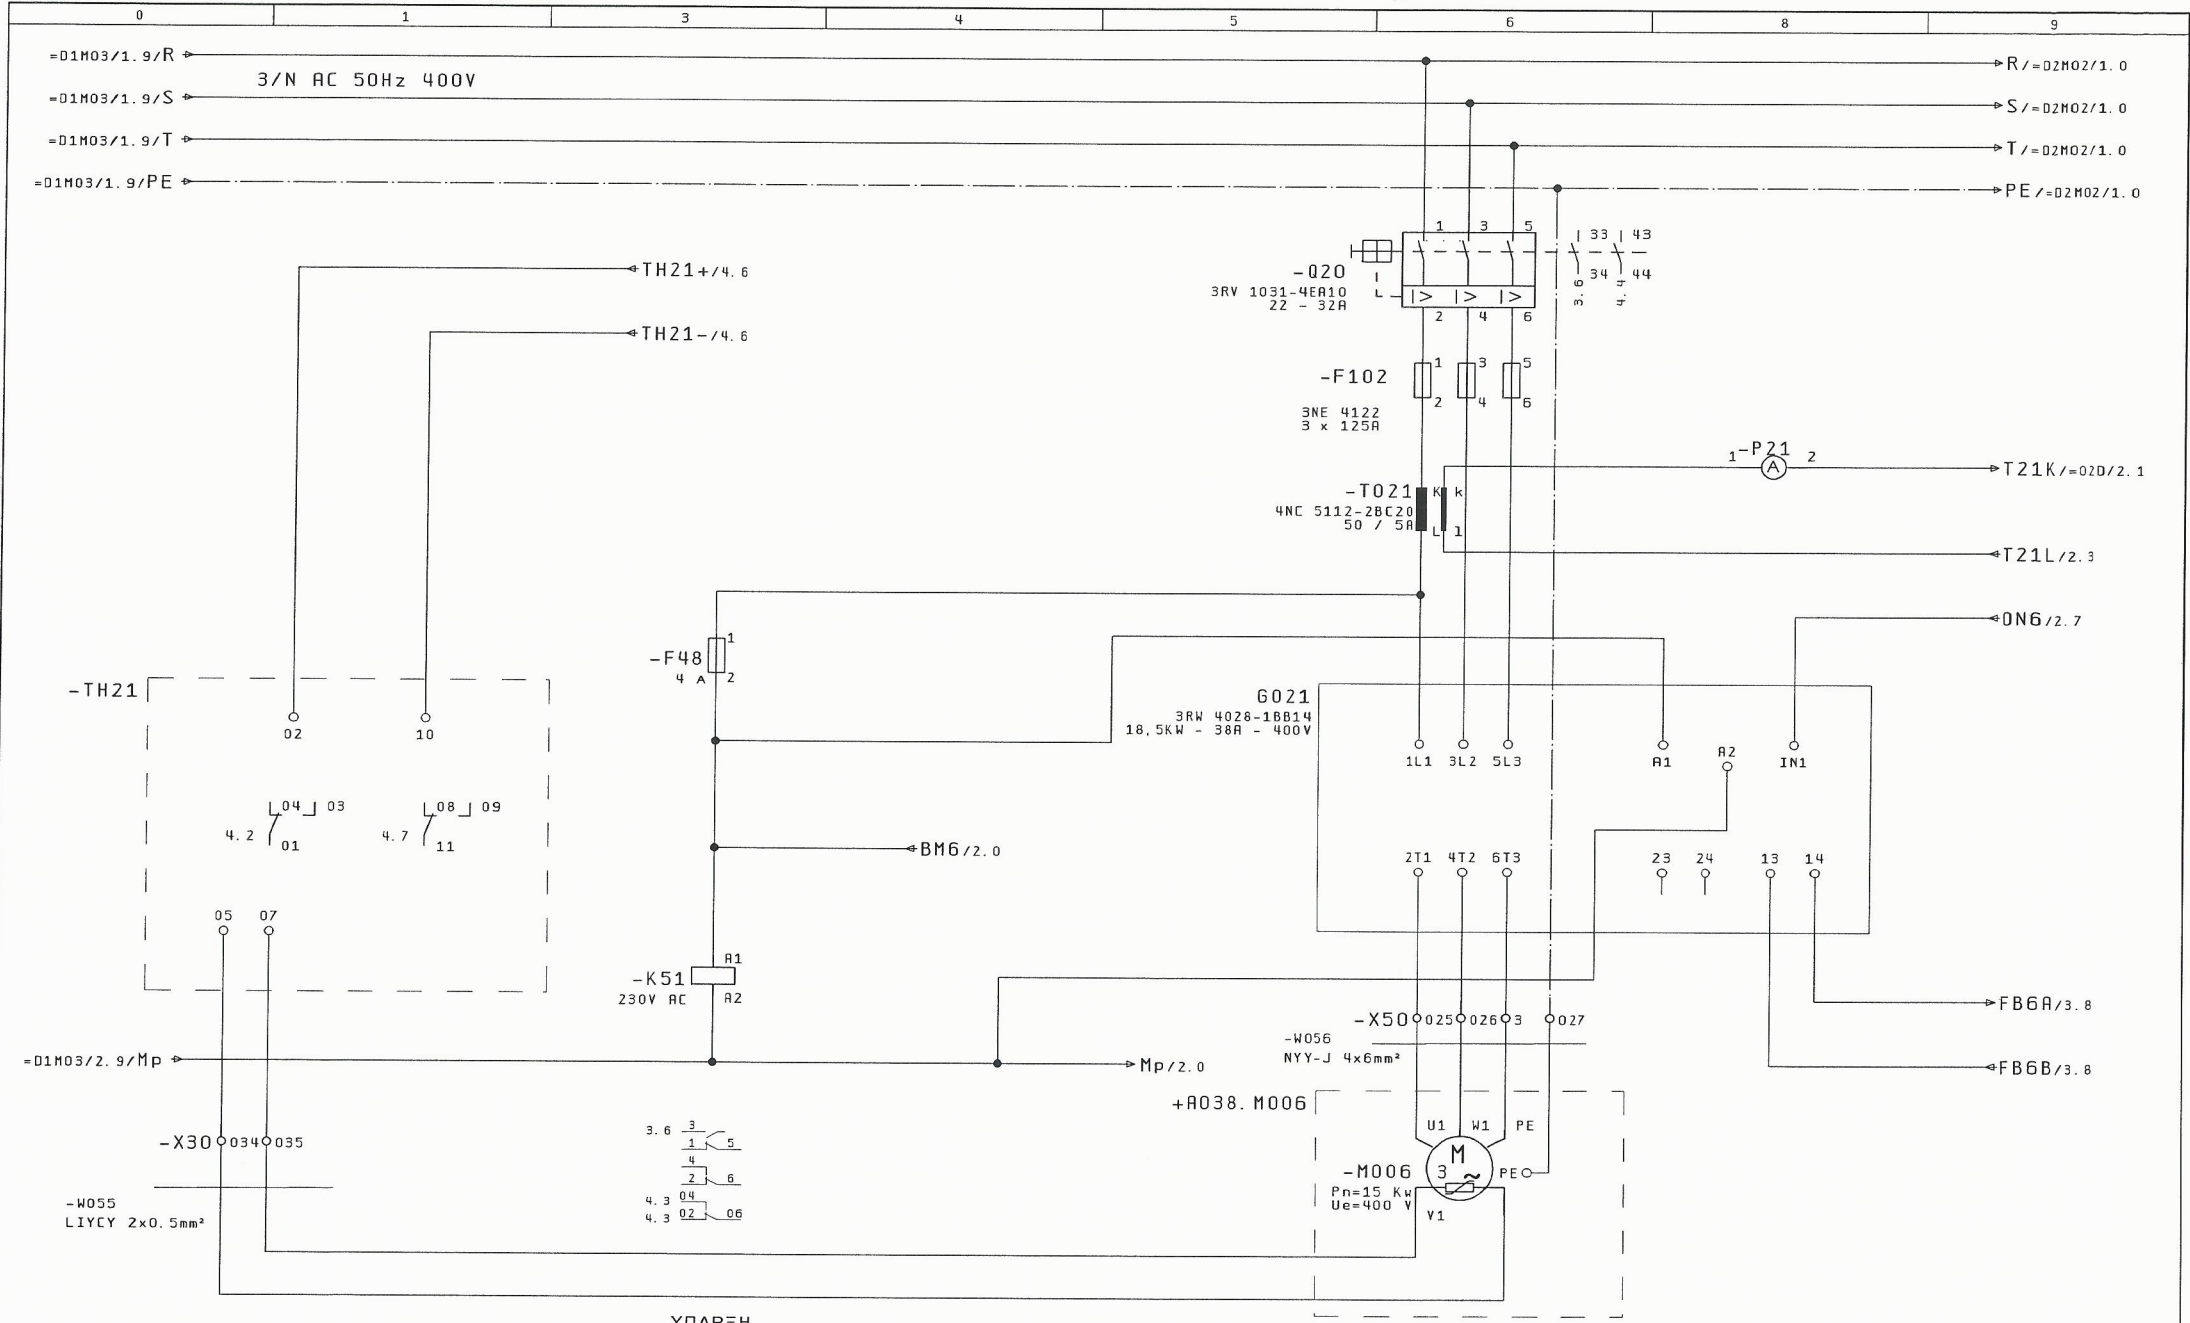


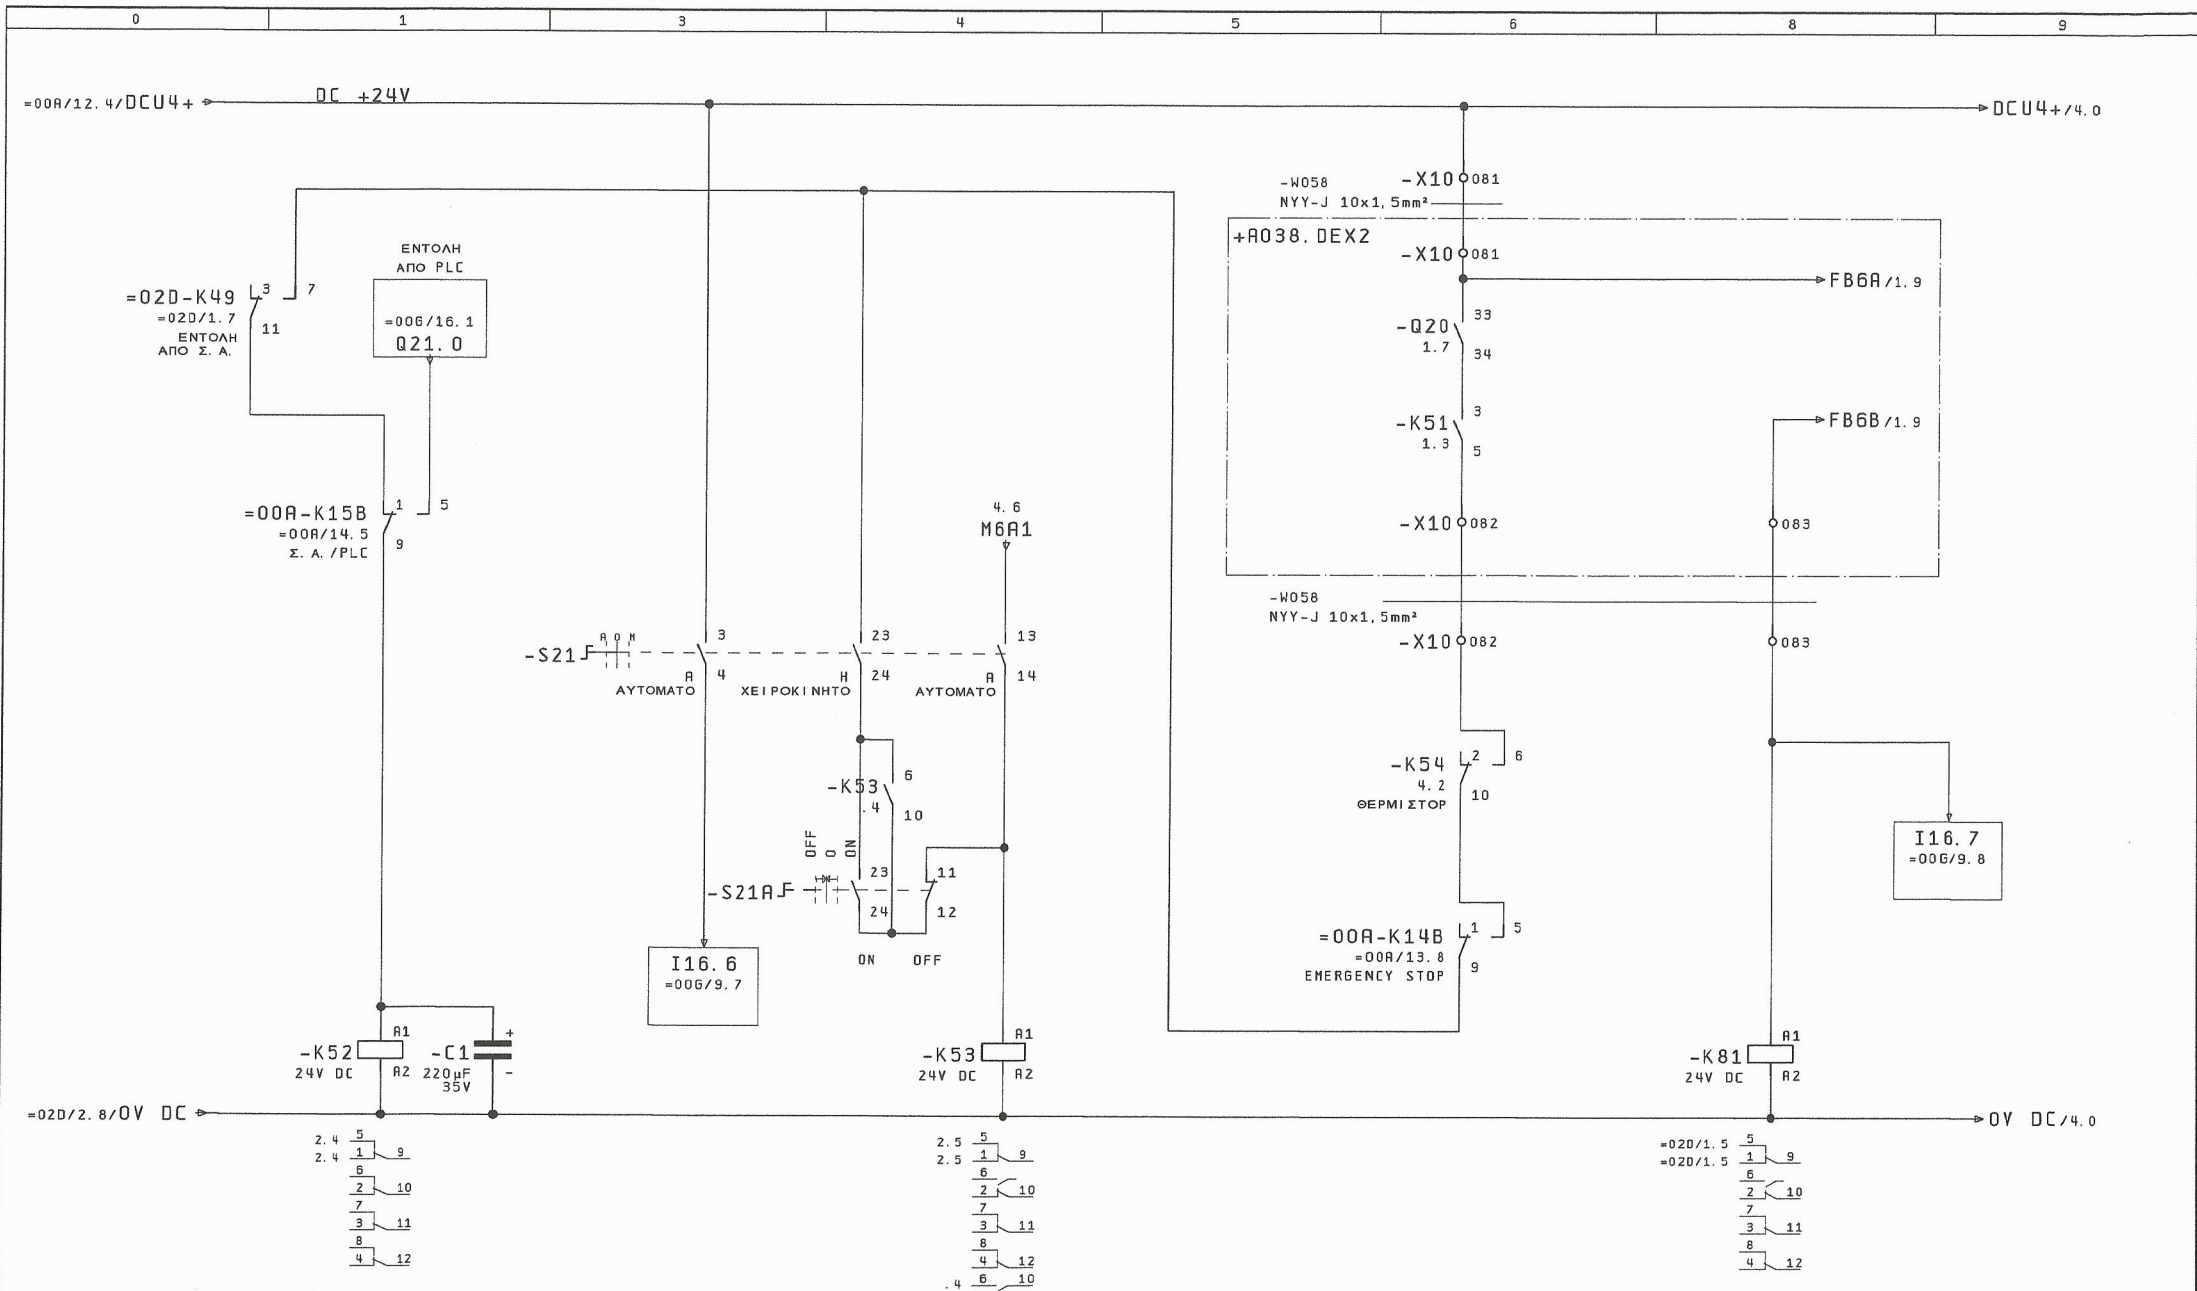
=02D/2		ΥΠΑΡΞΗ ΤΑΣΗΣ ΕΛΕΓΧΟΥ		2	
Μεταβολές	Ημέρα	Όνομα	Εγκρίση	ΚΑΤΑΣΚΕΥΗ ΑΝΤΙΟΙΣΤΑΣΙΟΥ ΛΥΜΑΤΩΝ ΣΕ ΘΕΣΗ ΑΕΡΟΔΡΟΜΙΟ Δ. Ε. ΑΚΡΟΤΗΡΙΟΥ	ΓΡΑΦΕΙΟ Η/Μ ΜΕΛΕΤΩΝ ΚΑΝΑΤΑΚΗΣ-ΚΟΥΚΛΑΚΗΣ ΔΑΣΚΑΛΟΓΙΑΝΝΗ 43 ΧΑΝΙΑ - ΚΡΗΤΗ ΤΗΛ : 28210 52532
ΕΛΕΓΧΟΣ ΚΥΚΛΩΜΑΤΟΣ ΙΣΧΥΟΣ ΚΥΡΙΑΣ ΑΝΤΛΙΑΣ Νο1 ΔΕΞΑΜΕΝΗΣ Νο 2		ΑΡΙΘΜΟΣ ΣΧΕΔΙΟΥ : A038		= D2H01 + A038, DEX2	
				Σελ. : 1	Από : 4

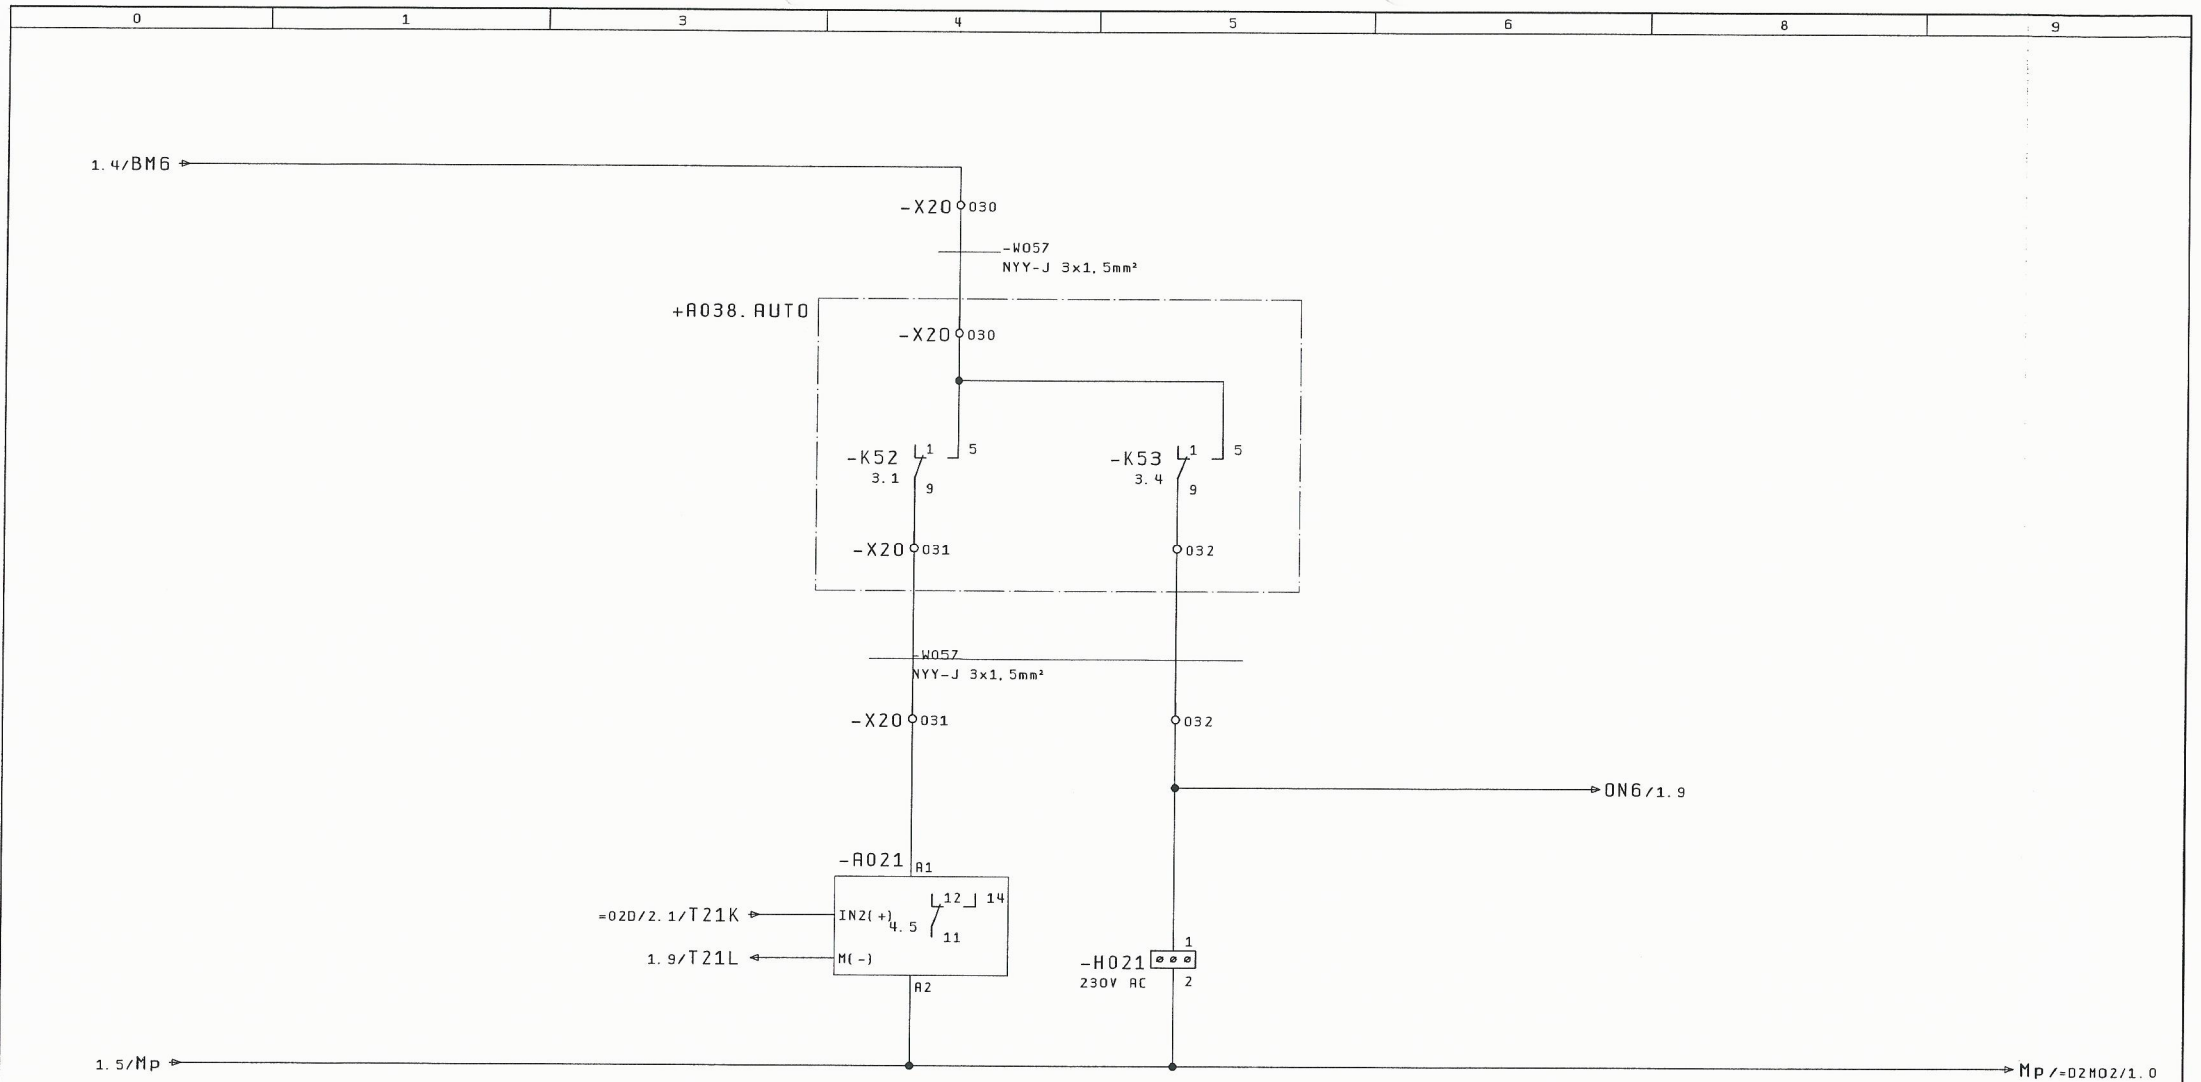


ΕΠΙ ΤΗΡΗΣΗ
ΡΕΥΜΑΤΟΣ
(ΞΗΡΑΣ ΔΕΙΤΟΥΡΓΙΑΣ)

ΩΡΟΜΕΤΡΗΣΗΣ

1													3												
			Ημ/νία		28. Nov. 2015		ΚΑΤΑΣΚΕΥΗ ΑΝΤΛΙΟΣΤΑΣΙΟΥ						ΓΡΑΦΕΙΟ Η/Μ ΜΕΛΕΤΩΝ ΚΑΝΑΤΑΚΗΣ-ΚΟΥΚΛΑΚΗΣ ΔΑΣΚΑΛΟΓΙΑΝΝΗ 43 ΧΑΝΙΑ - ΚΡΗΤΗ ΤΗΛ : 28210 52532			ΑΥΤΟΜΑΤΙΣΜΟΣ ΛΕΙΤΟΥΡΓΙΑΣ ΚΥΡΙΑΣ ΑΝΤΛΙΑΣ 1 ΔΕΞΑΜΕΝΗΣ 2			ΑΡΙΘΜΟΣ ΣΧΕΔΙΟΥ : A038			= 02M01 + R038. DEX2			
			Μελέτη		ΚΑΝΑΤΑΚΗΣ ΗΛ.		ΛΥΜΑΤΩΝ ΣΕ ΘΕΣΗ ΑΕΡΟΔΡΟΜΙΟ Δ. Ε. ΑΚΡΩΤΗΡΙΟΥ																		
			Σχεδ/ση		ΚΟΥΚΛΑΚΗΣ Κ.																				
Μεταβολές		Ημέρα		Όνομα		Εγκρίση		Πρότυπο φόρμας			Κ00Κ2									Σελ. : 2					
																				Από : 4					



2		ΕΝΤΟΛΗ ΛΕΙΤΟΥΡΓΙΑΣ (ΑΥΤΟΜΑΤΟ)		ΕΝΤΟΛΗ ΛΕΙΤΟΥΡΓΙΑΣ		ΕΠΙΒΕΒΑΙΩΣΗ ΛΕΙΤΟΥΡΓΙΑΣ		4
		Ημ/νία	19. Dec. 2015	ΚΑΤΑΣΚΕΥΗ ΑΝΤΛΙΟΣΤΑΣΙΟΥ	ΓΡΑΦΕΙΟ Η/Μ ΜΕΛΕΤΩΝ	ΑΡΙΘΜΟΣ ΣΧΕΔΙΟΥ : A038	= 02M01	
		Μελέτη	ΚΑΝΑΤΑΚΗΣ ΗΛ.	ΛΥΜΑΤΩΝ ΣΕ ΘΕΣΗ ΑΕΡΟΔΡΟΜΙΟ	ΚΑΝΑΤΑΚΗΣ - ΚΟΥΚΛΑΚΗΣ		+A038. AUTO	
		Σχεδ/ση	ΚΟΥΚΛΑΚΗΣ Κ.	Δ. Ε. ΑΚΡΩΤΗΡΙΟΥ	ΔΑΣΚΑΛΟΓΙΑΝΝΗ 43			Σελ. : 3
Μεταβολές	Ημέρα	Όνομα	Εγκρίση	Πρώτοπο φέρμας	ΚΟΥΚΛΑΚΗΣ	ΕΝΤΟΛΗ ΛΕΙΤΟΥΡΓΙΑΣ ΚΥΡΙΑΣ ΑΝΤΛΙΑΣ 1 ΔΕΞΑΜΕΝΗΣ Νο 2		Από : 4

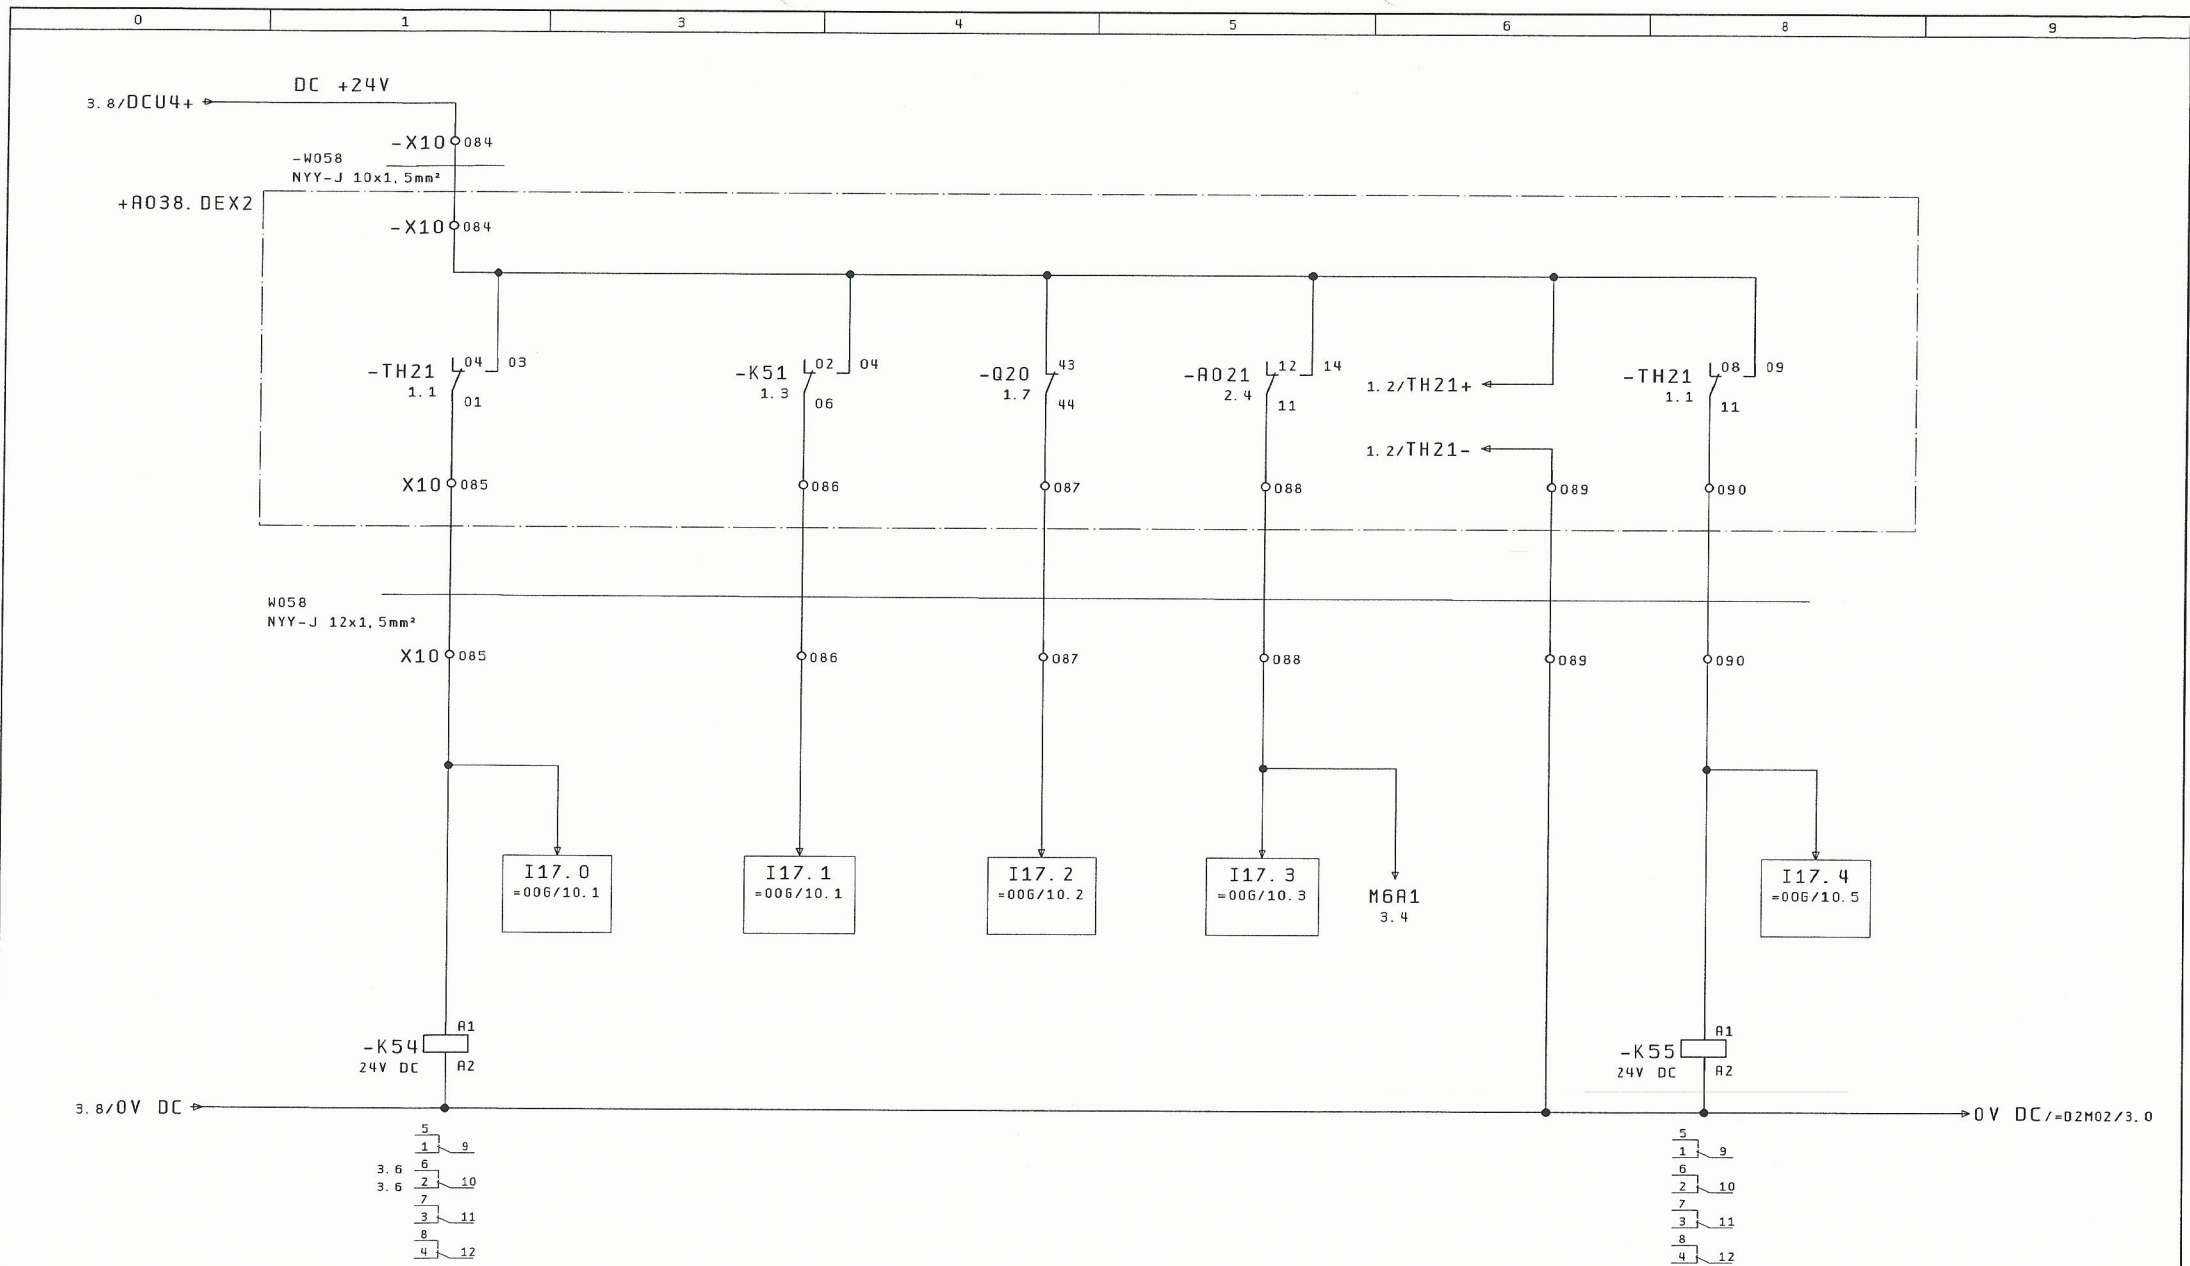

ΘΕΡΜΙΣΤΟΡ

ΥΠΑΡΞΗ
ΤΑΣΗΣ
ΕΛΕΓΧΟΥ

ΔΙΑΚΟΠΤΗΣ
ΙΣΧΥΟΣ

ΕΠΙΤΗΡΗΣΗ
ΞΗΡΑΣ
ΔΕΙΤΟΥΡΓΙΑΣ

ΕΙΣΡΟΗ ΝΕΡΟΥ
ΣΕ ΛΑΔΙΑ
ΑΝΤΛΙΑΣ

=D2M02/1

Ημ/νία 28. Nov. 2015

Μελέτη ΚΑΝΑΤΑΚΗΣ ΗΛ.

Σχεδ/ση ΚΟΥΚΛΑΚΗΣ Κ.

ΚΑΤΑΣΚΕΥΗ ΑΝΤΙΟΙΣΤΑΣΙΟΥ

ΛΥΜΑΤΩΝ ΣΕ ΘΕΣΗ ΑΕΡΟΔΡΟΜΙΟ

Δ. Ε. ΑΚΡΟΤΗΡΙΟΥ



ΓΡΑΦΕΙΟ Η/Μ ΜΕΛΕΤΩΝ
ΚΑΝΑΤΑΚΗΣ-ΚΟΥΚΛΑΚΗΣ
ΔΑΣΚΑΛΟΓΙΑΝΝΗ 43
ΧΑΝΙΑ - ΚΡΗΤΗ
ΤΗΛ : 28210 52532

ΣΗΜΑΤΑ ΕΛΕΓΧΟΥ
ΚΥΡΙΑΣ ΑΝΤΛΙΑΣ 1
ΔΕΞΑΜΕΝΗΣ Νο 1

ΑΡΙΘΜΟΣ ΣΧΕΔΙΟΥ : A038

= D2M01


+ A038. AUTO

Σελ. : 4


Από : 4

Μεταβολές	Ημέρα	Όνομα	Εγκρίση

Πρώτο φάσμα ΚΟΥΚ

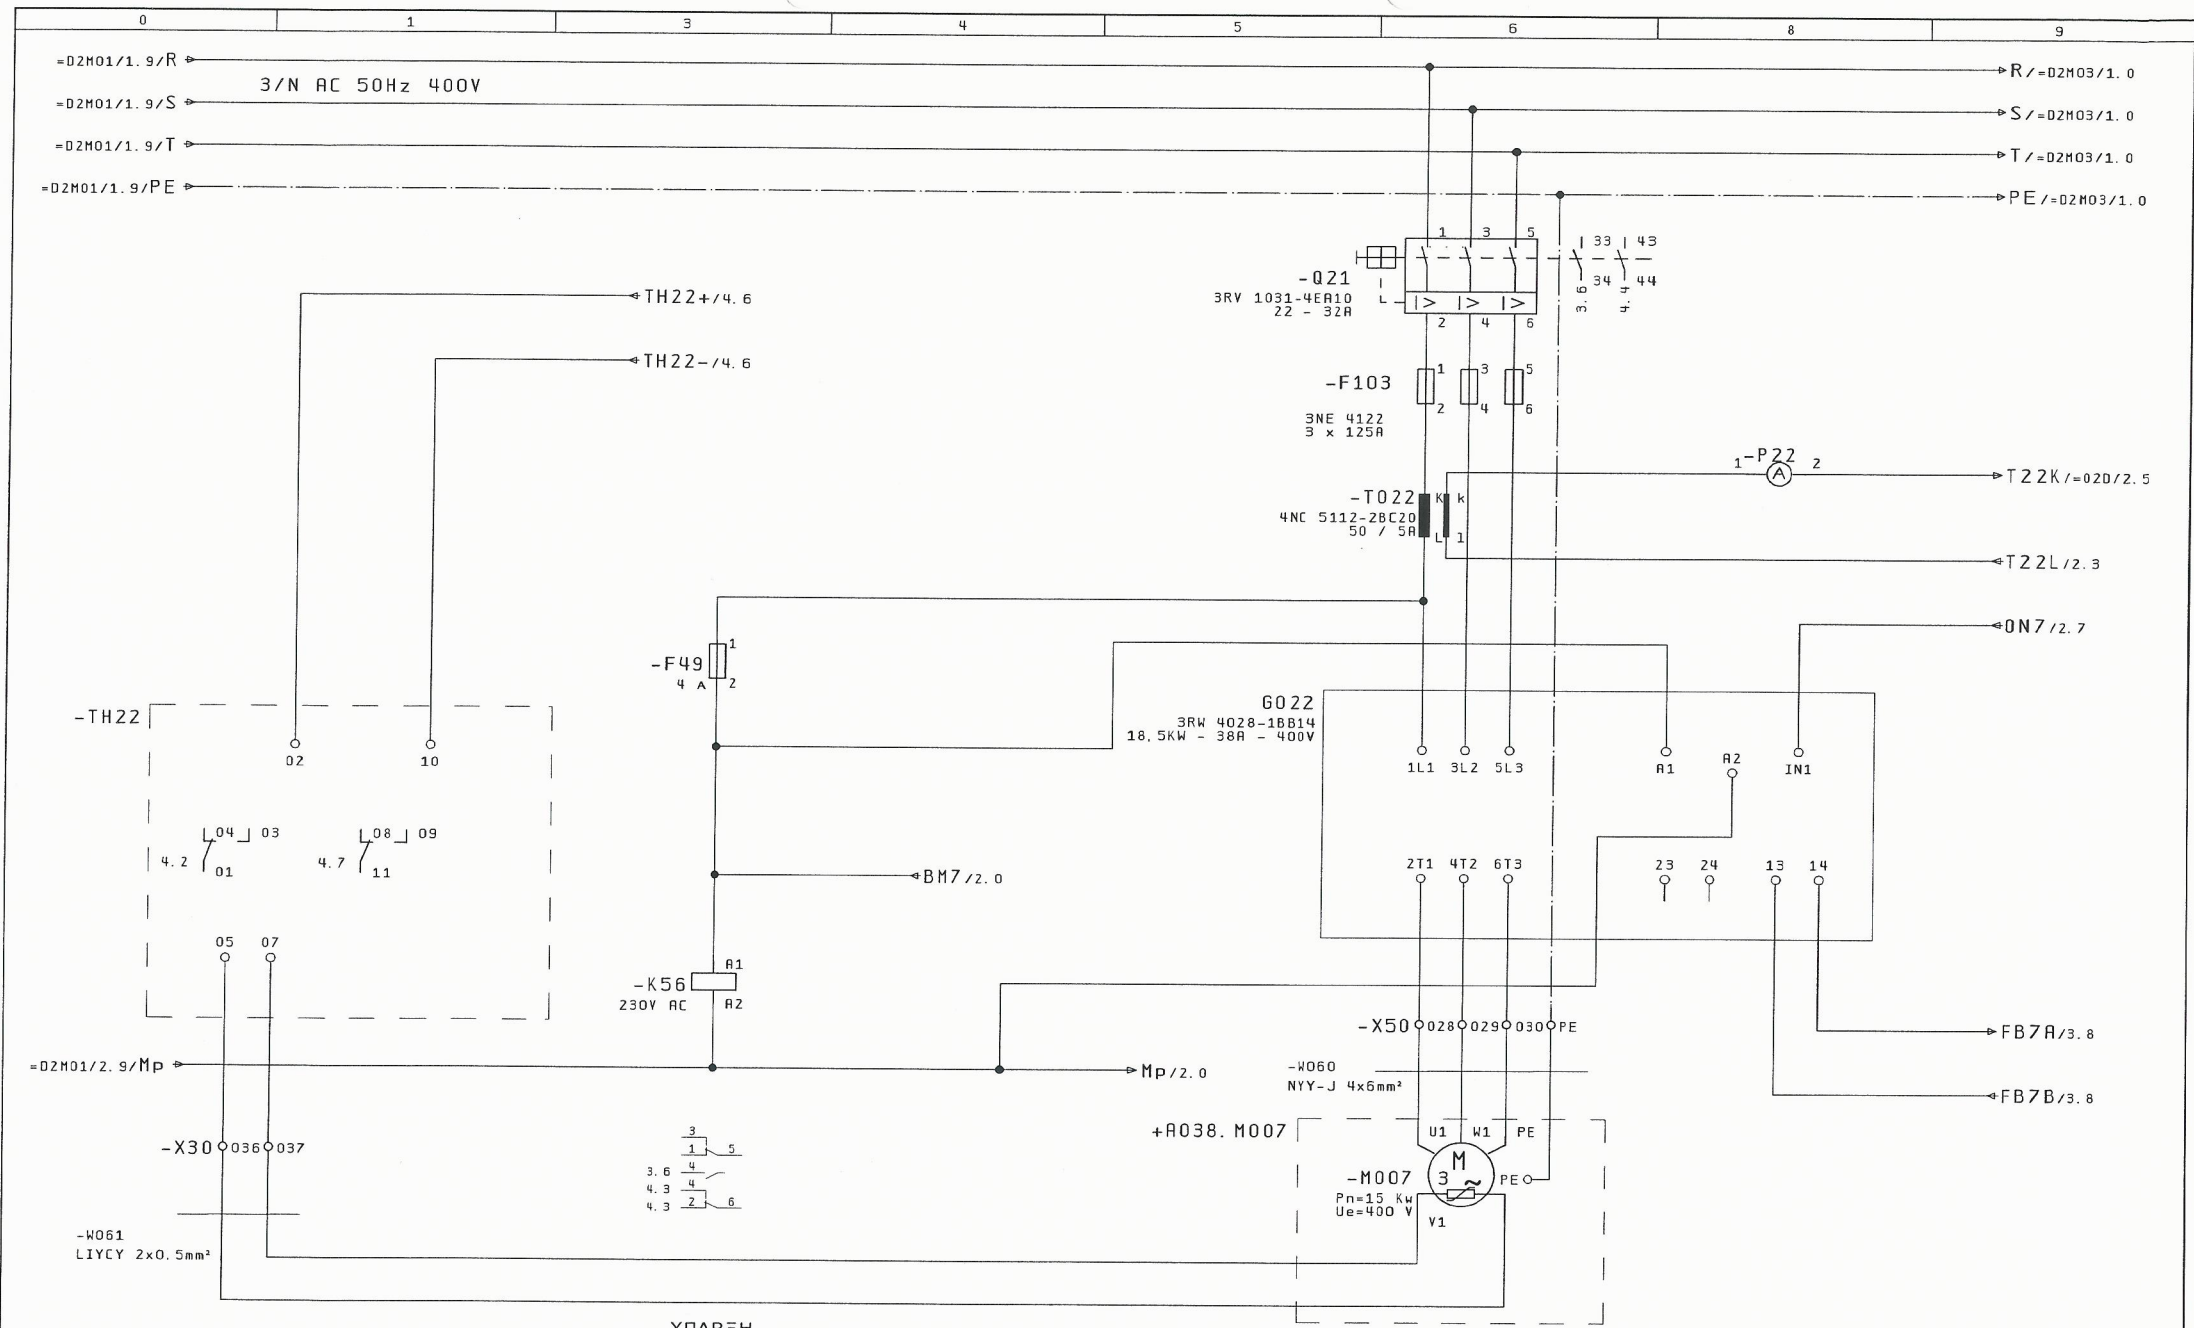

=D2M01/4				ΥΠΑΡΕΧ ΤΑΣΗΣ ΕΛΕΓΧΟΥ				2			
Ημ/νία 28. Nov. 2015				ΚΑΤΑΣΚΕΥΗ ΑΝΤΙΟΙΣΤΑΣΙΟΥ				ΕΛΕΓΧΟΣ ΚΥΚΛΩΜΑΤΟΣ ΙΣΧΥΟΣ			
Μελέτη ΚΑΝΑΤΑΚΗΣ ΗΛ.				ΛΥΜΑΤΩΝ ΣΕ ΘΕΣΗ ΑΕΡΟΔΡΟΜΙΟ				ΑΡΙΘΜΟΣ ΣΧΕΔΙΟΥ : A038			
Σχεδ/ση ΚΟΥΚΛΑΚΗΣ Κ.				Δ. Ε. ΑΚΡΟΤΗΡΙΟΥ				= D2M02 + A038. DEK2			
Μεταβολές	Ημέρα	Όνομα	Εγκρίση	Πρώτο φάσμα ΚΟΥΚΖ				Σελ. : 1			
				ΕΡΛΑΝ				Από : 4			

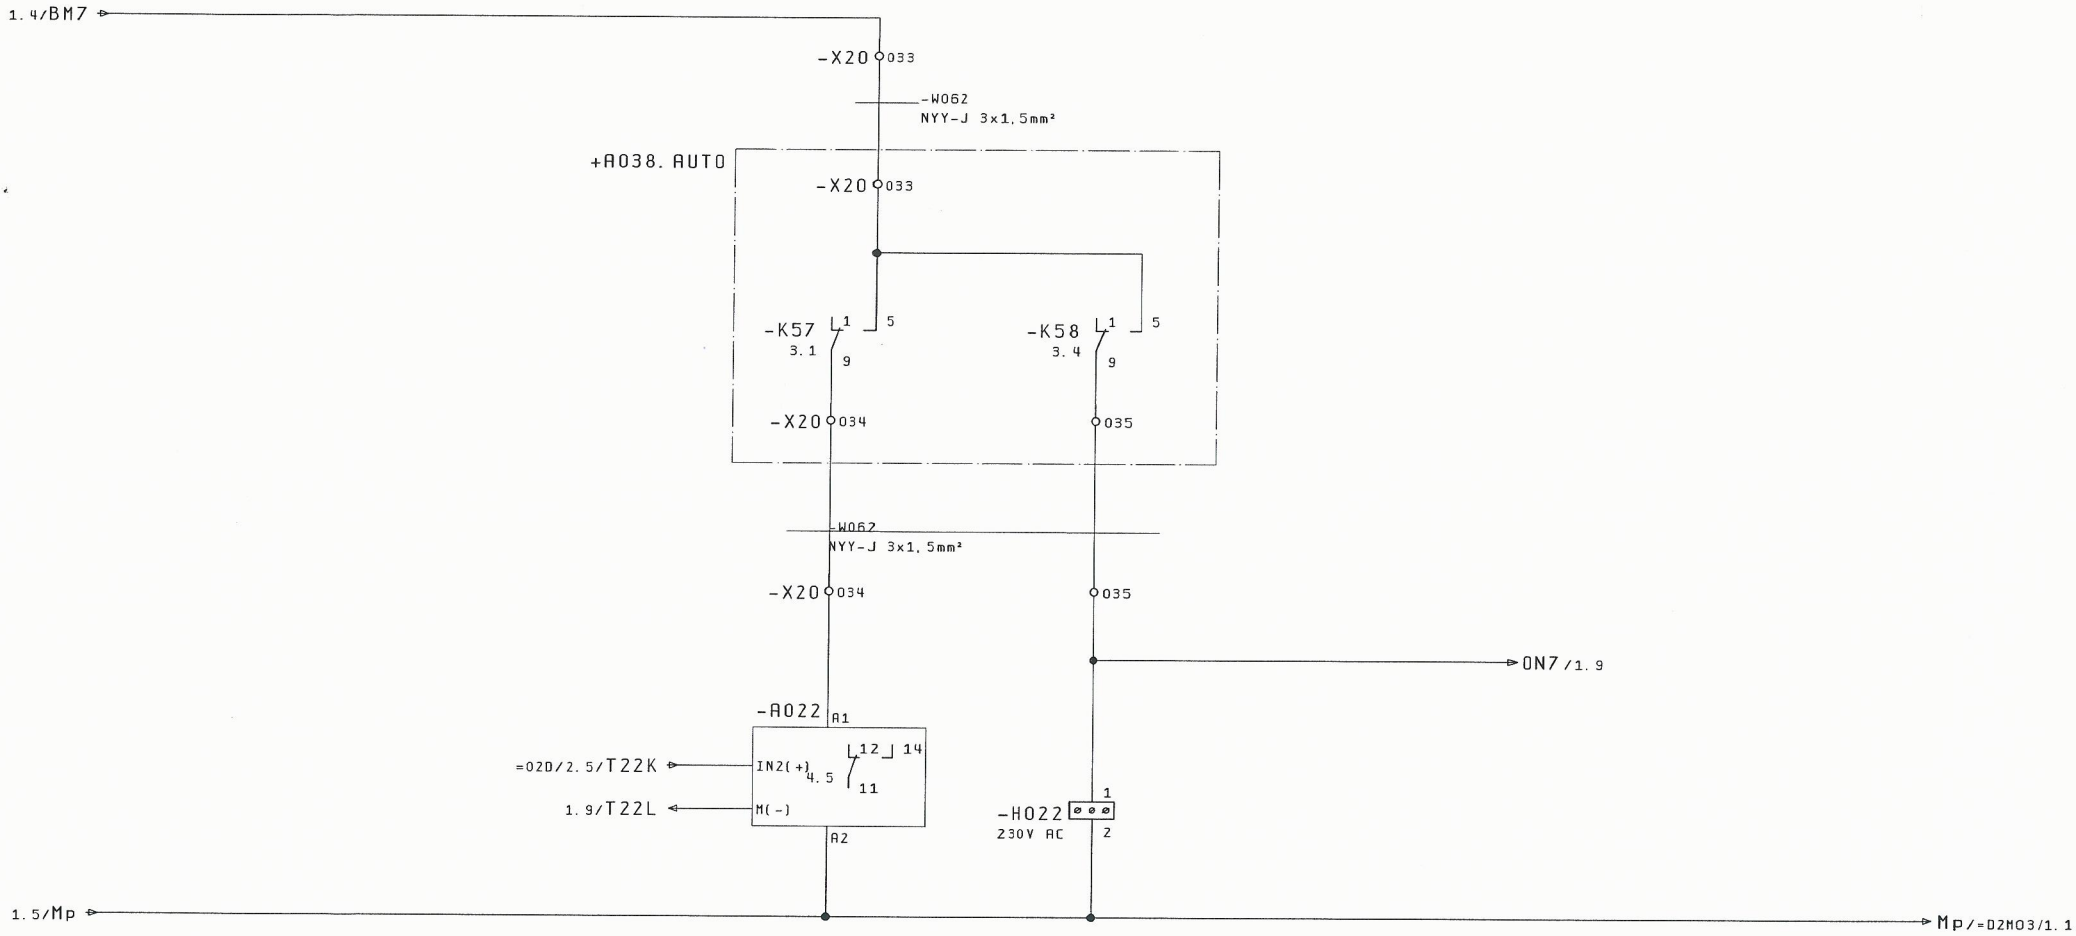


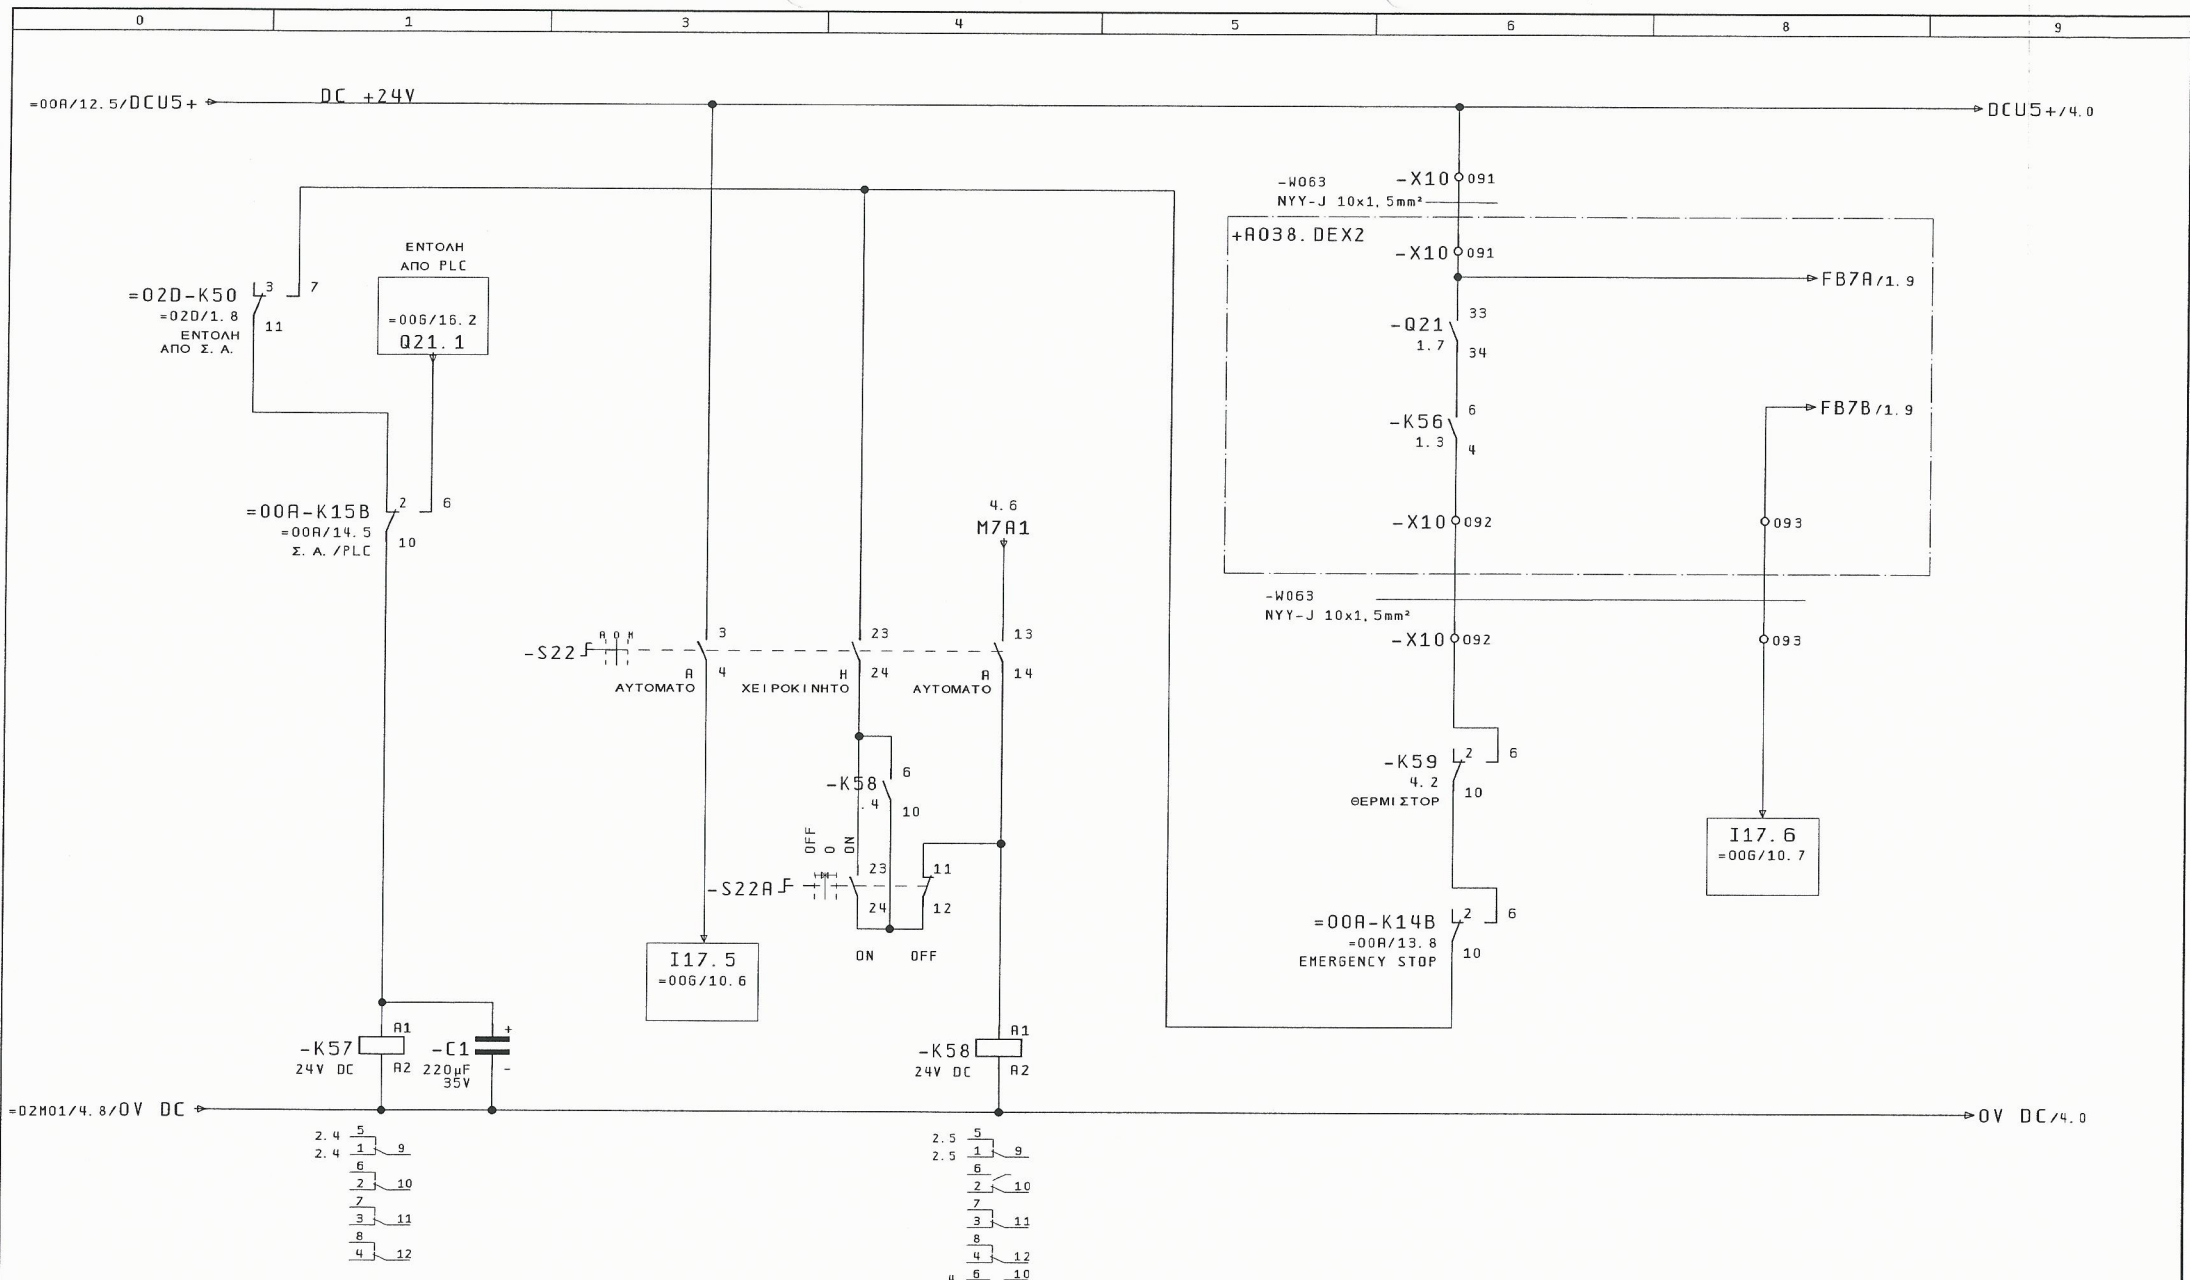
ΕΠΙΤΗΡΗΣΗ



ΩΡΟΜΕΤΡΗΣΗΣ


ΡΕΥΜΑΤΟΣ

(ΞΗΡΑΣ ΔΕΙΤΟΥΡΓΙΑΣ)

1													3														
													[ΉΡΑΣ ΛΕΙΤΟΥΡΓΙΑΣ]														
		Ημ/νία		28. Nov. 2015		ΚΑΤΑΣΚΕΥΗ ΑΝΤΙΟΣΤΑΣΙΟΥ						ΓΡΑΦΕΙΟ Η/Μ ΜΕΛΕΤΩΝ				ΑΥΤΟΜΑΤΙΣΜΟΣ ΛΕΙΤΟΥΡΓΙΑΣ				ΑΡΙΘΜΟΣ ΣΧΕΔΙΟΥ : A038				= 02H02			
		Μελέτη		ΚΑΝΑΤΑΚΗΣ ΗΛ.		ΛΥΜΑΤΩΝ ΣΕ ΘΕΣΗ ΑΕΡΟΔΡΟΜΙΟ						ΚΑΝΑΤΑΚΗΣ-ΚΟΥΚΛΑΚΗΣ				ΔΑΣΚΑΛΟΓΙΑΝΝΗ 43				ΚΥΡΙΑΣ ΑΝΤΛΙΑΣ 2				+ R038. 0EX2			
		Σχεδ/ση		ΚΟΥΚΛΑΚΗΣ Κ.		Δ. Ε. ΑΚΡΩΤΗΡΙΟΥ						ΧΑΝΙΑ - ΚΡΗΤΗ				ΤΗΛ : 28210 52532											
Μεταβολές		Ημέρα		Όνομα		Εγκρίση		Πρώτοπο φόρμας		KOUK2		EPLAN		ΔΕΞΑΜΕΝΗΣ 2								Σελ. : 2					
																						Από : 4					

 

ΕΝΤΟΛΗ ΛΕΙΤΟΥΡΓΙΑΣ (ΑΥΤΟΜΑΤΟ)										ΕΝΤΟΛΗ ΛΕΙΤΟΥΡΓΙΑΣ										ΕΠΙΒΕΒΑΙΩΣΗ ΛΕΙΤΟΥΡΓΙΑΣ										4																	
			Ημ/ν (α			28. Nov. 2015			ΚΑΤΑΣΚΕΥΗ ΑΝΤΛΙΟΣΤΑΣΙΟΥ						ΓΡΑΦΕΙΟ Η/Μ ΜΕΛΕΤΩΝ ΚΑΝΑΤΑΚΗΣ-ΚΟΥΚΛΑΚΗΣ ΔΑΣΚΑΛΟΓΙΑΝΝΗ 43 ΧΑΝΙΑ - ΚΡΗΤΗ ΤΗΛ : 28210 52532			ΕΝΤΟΛΗ ΛΕΙΤΟΥΡΓΙΑΣ ΚΥΡΙΑΣ ΑΝΤΛΙΑΣ 2 ΔΕΞΑΜΕΝΗΣ Νο 2										ΑΡΙΘΜΟΣ ΣΧΕΔΙΟΥ : Α038										= 02M02									
			Μελέτη			ΚΑΝΑΤΑΚΗΣ ΗΛ.			ΛΥΜΑΤΩΝ ΣΕ ΘΕΣΗ ΑΕΡΟΔΡΟΜΙΟ																			+ Α038. AUTO																			
			Σχεδ/ση			ΚΟΥΚΛΑΚΗΣ Κ.			Δ. Ε. ΑΚΡΩΤΗΡΙΟΥ																			Σελ. : 3																			
Μεταβολές			Ημέρα			Όνομα			Εγκρίση			Πρώτοπο φόρμας			ΚΟΥΚ2																Από : 4																

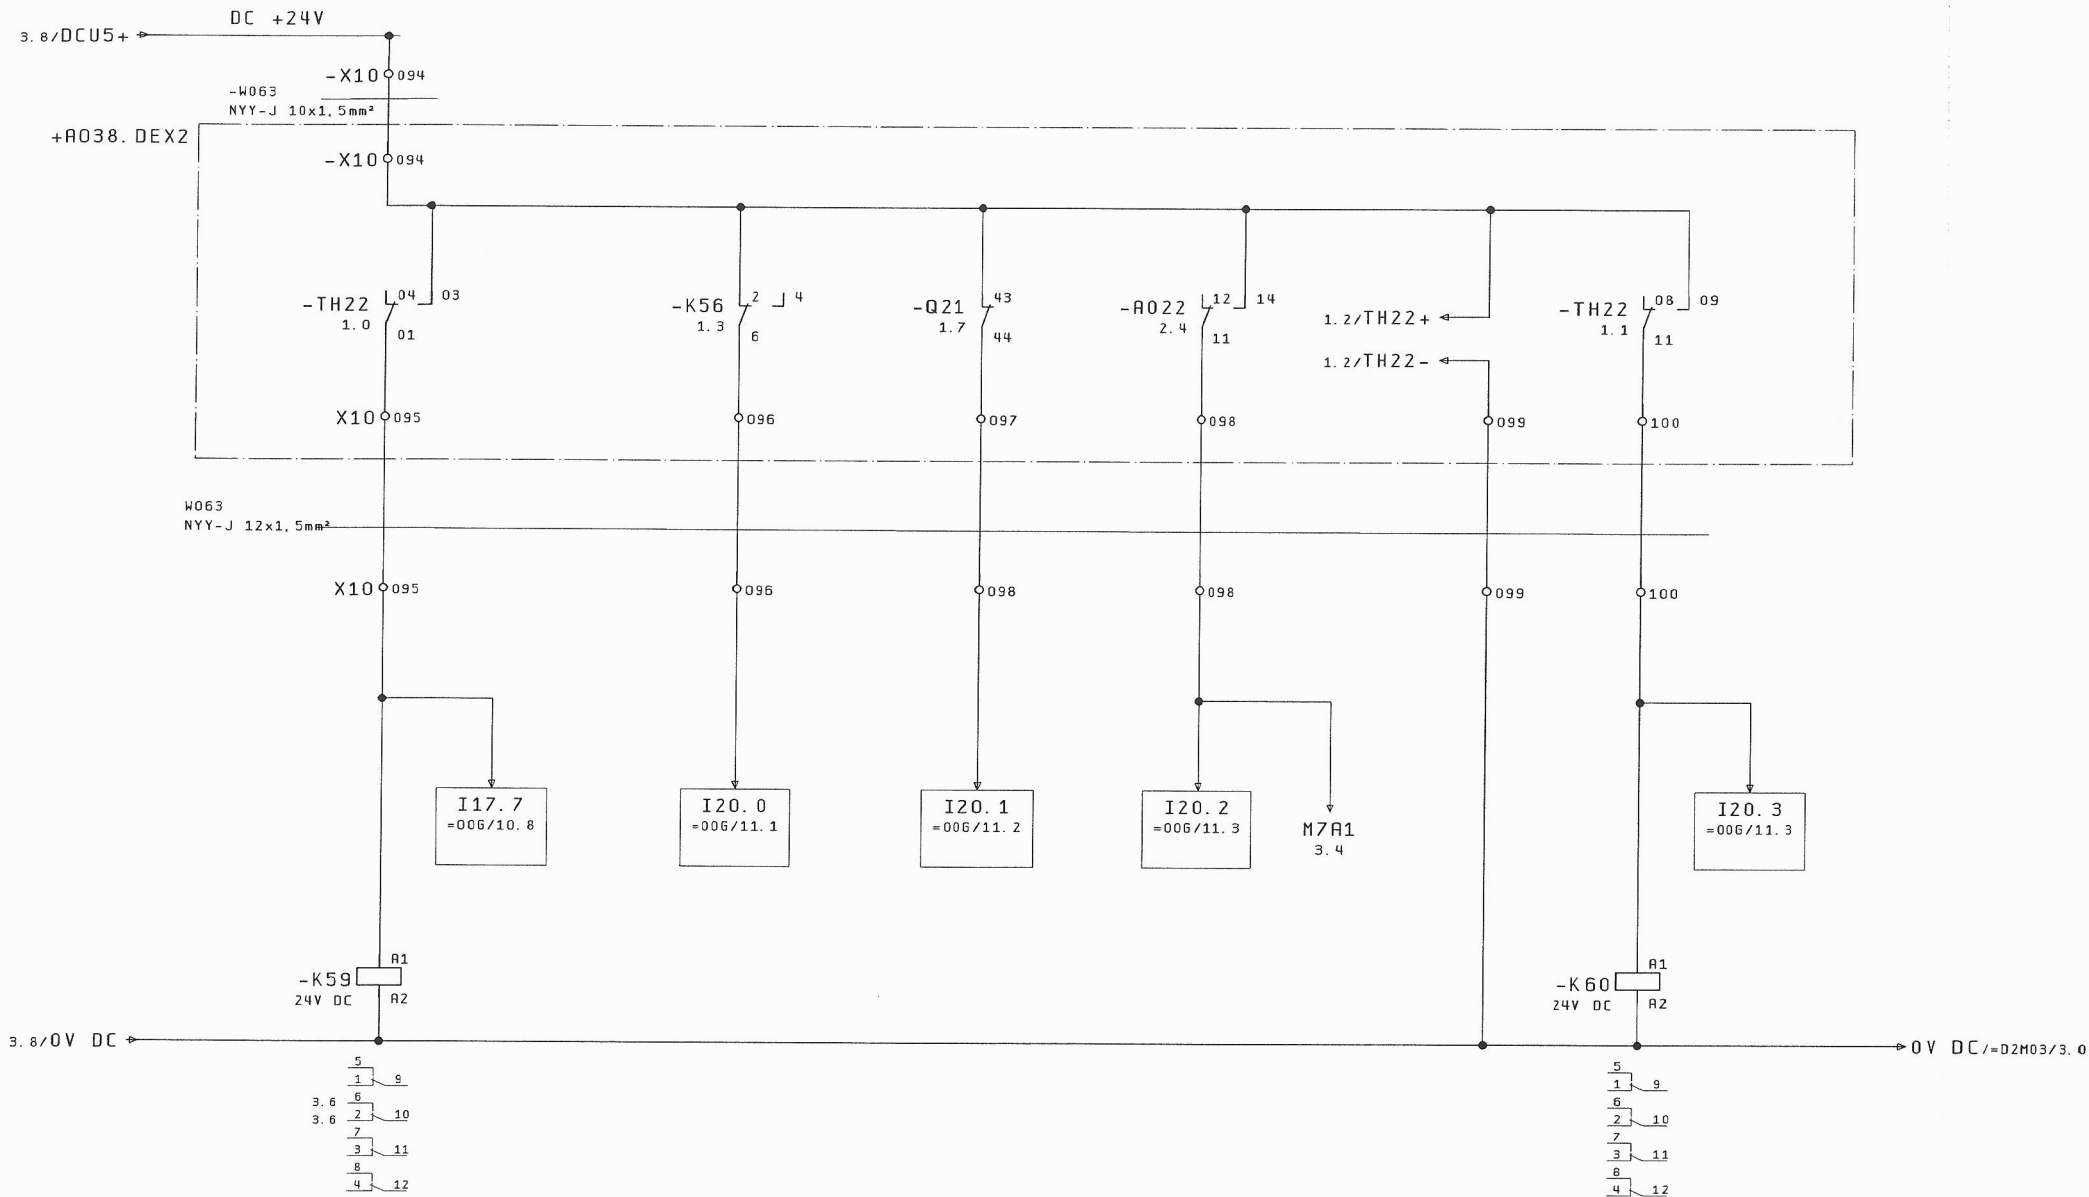

ΘΕΡΜΙΣΤΟΡ

ΥΠΑΡΕΧ
ΤΑΣΗΣ
ΕΛΕΓΧΟΥ

ΔΙΑΚΟΠΤΗΣ
ΙΣΧΥΟΣ

ΕΠΙΤΗΡΗΣΗ
ΞΗΡΑΣ
ΔΕΙΤΟΥΡΓΙΑΣ

ΕΙΣΡΟΗ ΝΕΡΟΥ
ΣΕ ΛΑΔΙΑ
ΑΝΤΛΙΑΣ

=D2M03/1

Ημ/νία 28. Nov. 2015

Μελέτη ΚΑΝΑΤΑΚΗΣ ΗΛ.

Σχεδ/ση ΚΟΥΚΛΑΚΗΣ Κ.

ΚΑΤΑΣΚΕΥΗ ΑΝΤΑΙΟΣΤΑΣΙΟΥ
ΛΥΜΑΤΩΝ ΣΕ ΘΕΣΗ ΑΕΡΟΔΡΟΜΙΟ
Δ.Ε. ΑΚΡΟΤΗΡΙΟΥ



ΓΡΑΦΕΙΟ Η/Μ ΜΕΛΕΤΩΝ
ΚΑΝΑΤΑΚΗΣ-ΚΟΥΚΛΑΚΗΣ
ΔΑΣΚΑΛΟΓΙΑΝΝΗ 43
ΧΑΝΙΑ - ΚΡΗΤΗ
ΤΗΛ : 28210 52532


ΣΗΜΑΤΑ ΕΛΕΓΧΟΥ
ΚΥΡΙΑΣ ΑΝΤΛΙΑΣ 2
ΔΕΞΑΜΕΝΗΣ Νο 2


ΑΡΙΘΜΟΣ ΣΧΕΔΙΟΥ : A038


= D2M02
+ A038. AUTO

Σελ. : 4


Από : 4

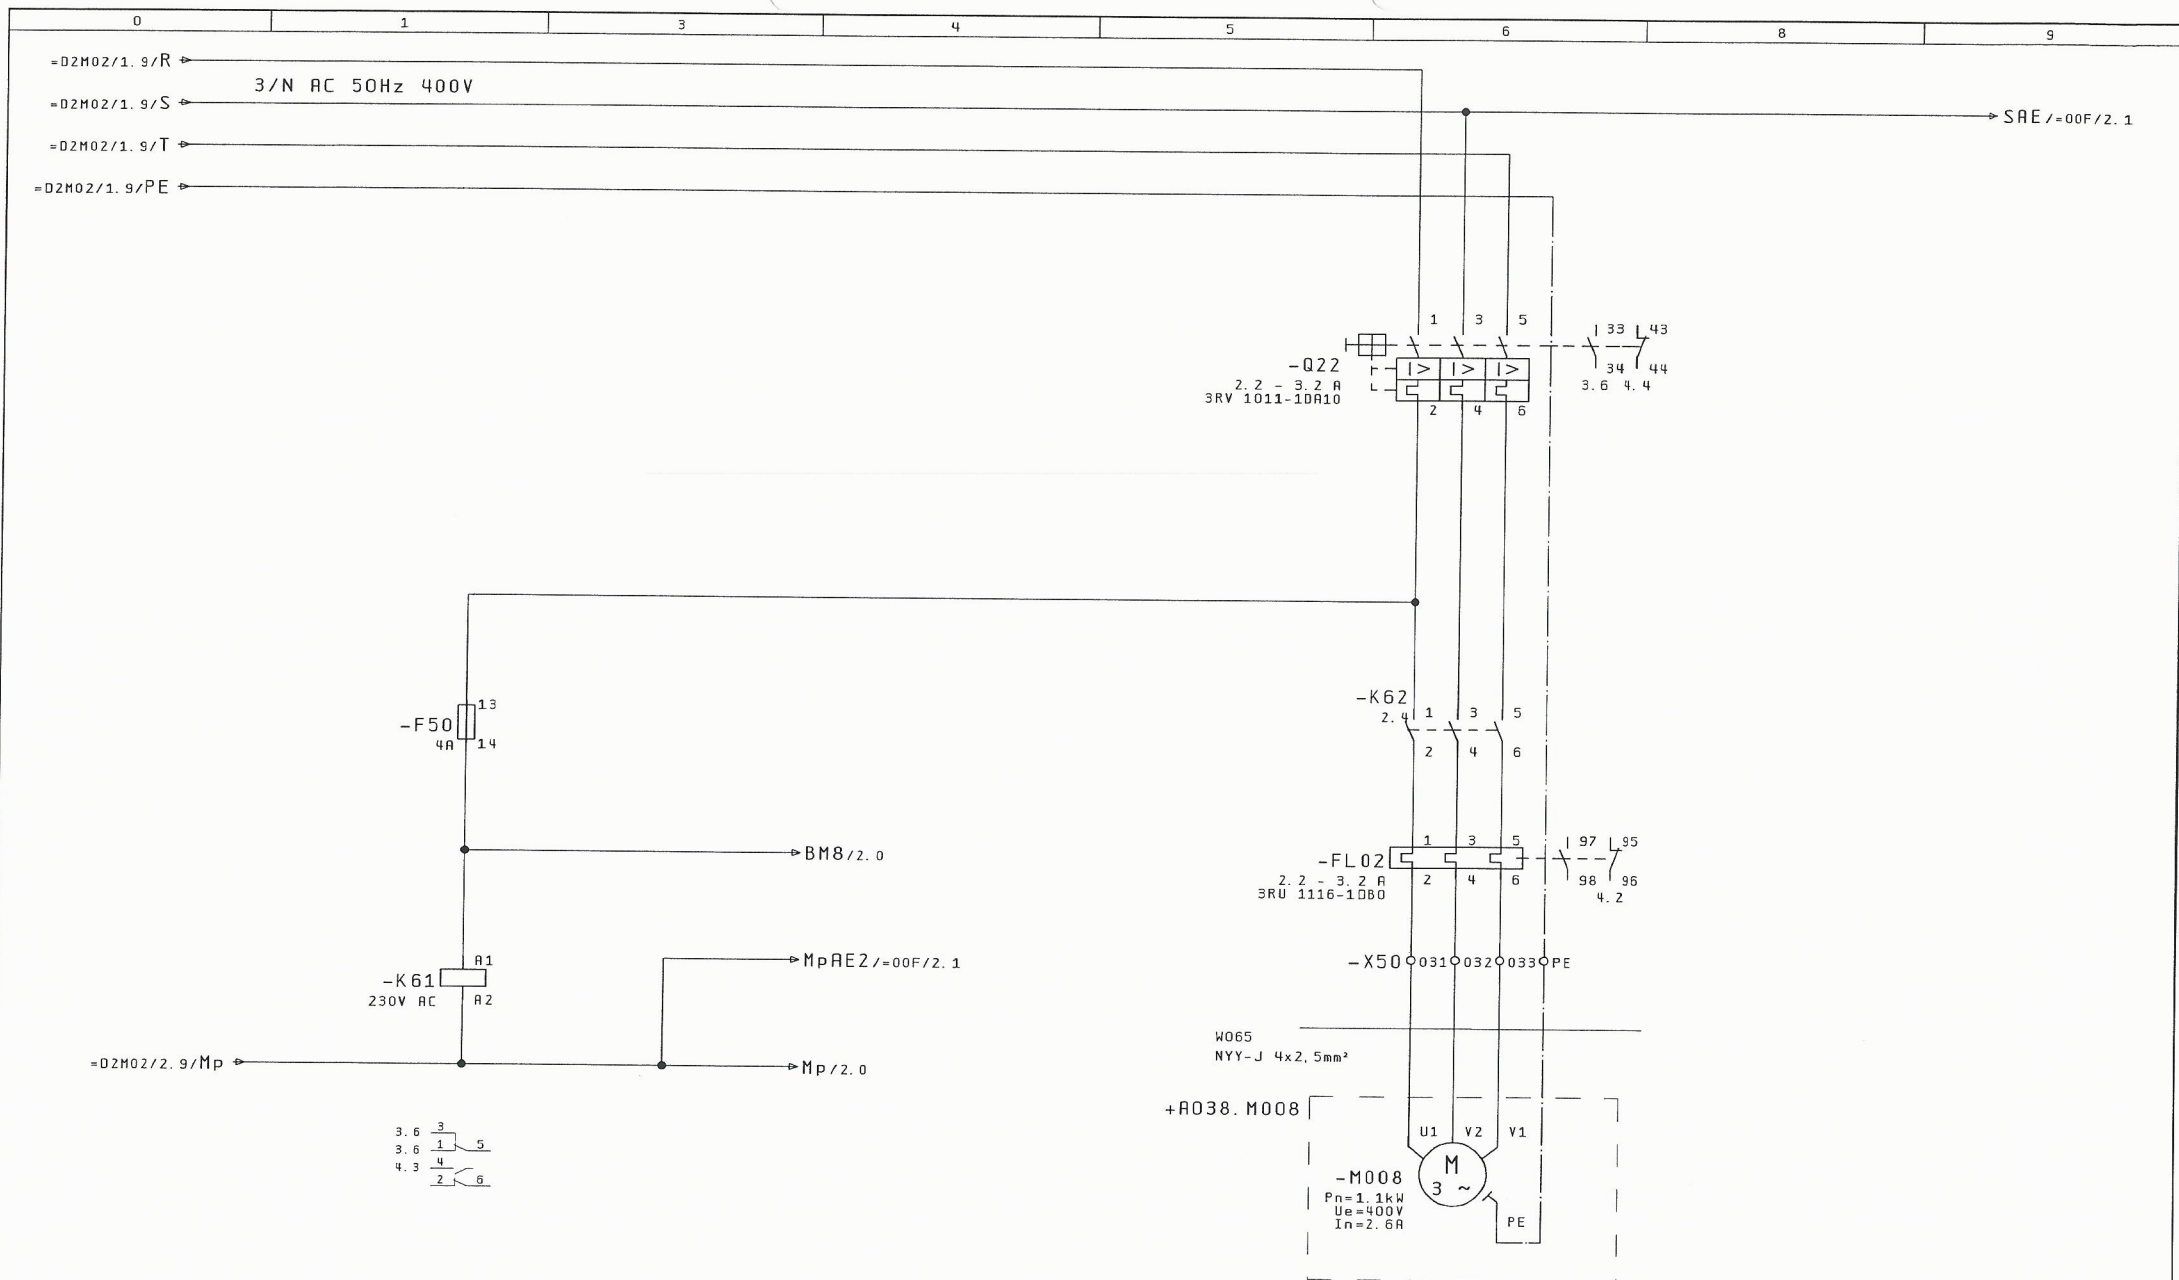


 =D2M02/4										ΥΠΑΡΞΗ ΤΑΣΗΣ ΕΛΕΓΧΟΥ										ΒΟΗΘΗΤΙΚΗ ΑΝΤΛΙΑ No 2										2	
		Ημ/νία		13. Dec. 2015		ΚΑΤΑΣΚΕΥΗ ΑΝΤΛΙΟΣΤΑΣΙΟΥ						ΓΡΑΦΕΙΟ Η/Μ ΜΕΛΕΤΩΝ ΚΑΝΑΤΑΚΗΣ - ΚΟΥΚΛΑΚΗΣ ΔΑΣΚΑΛΟΓΙΑΝΝΗ 43 ΧΑΝΙΑ - ΚΡΗΤΗ ΤΗΛ : 28210 52532		ΕΛΕΓΧΟΣ ΚΥΚΛΩΜΑΤΟΣ ΙΣΧΥΟΣ ΒΟΗΘΗΤΙΚΗΣ ΑΝΤΛΙΑΣ 2 ΣΤΡΑΓΓΙΔΙΩΝ						ΑΡΙΘΜΟΣ ΣΧΕΔΙΟΥ : A038				=D2M03 +A038. DE X2				Σελ. : 1 Από : 4			
		Μελέτη		ΚΑΝΑΤΑΚΗΣ ΗΛ.		ΛΥΜΑΤΩΝ ΣΕ ΘΕΣΗ ΑΕΡΟΔΡΟΜΙΟ																									
		Σχεδ/ση		ΚΟΥΚΛΑΚΗΣ Κ.		Δ. Ε. ΑΚΡΩΤΗΡΙΟΥ																									
Μεταβολές		Ημέρα		Όνομα		Εγκρίση		Πρώτο φάσμα		ΚΟΥΚ2		EPLAN																			

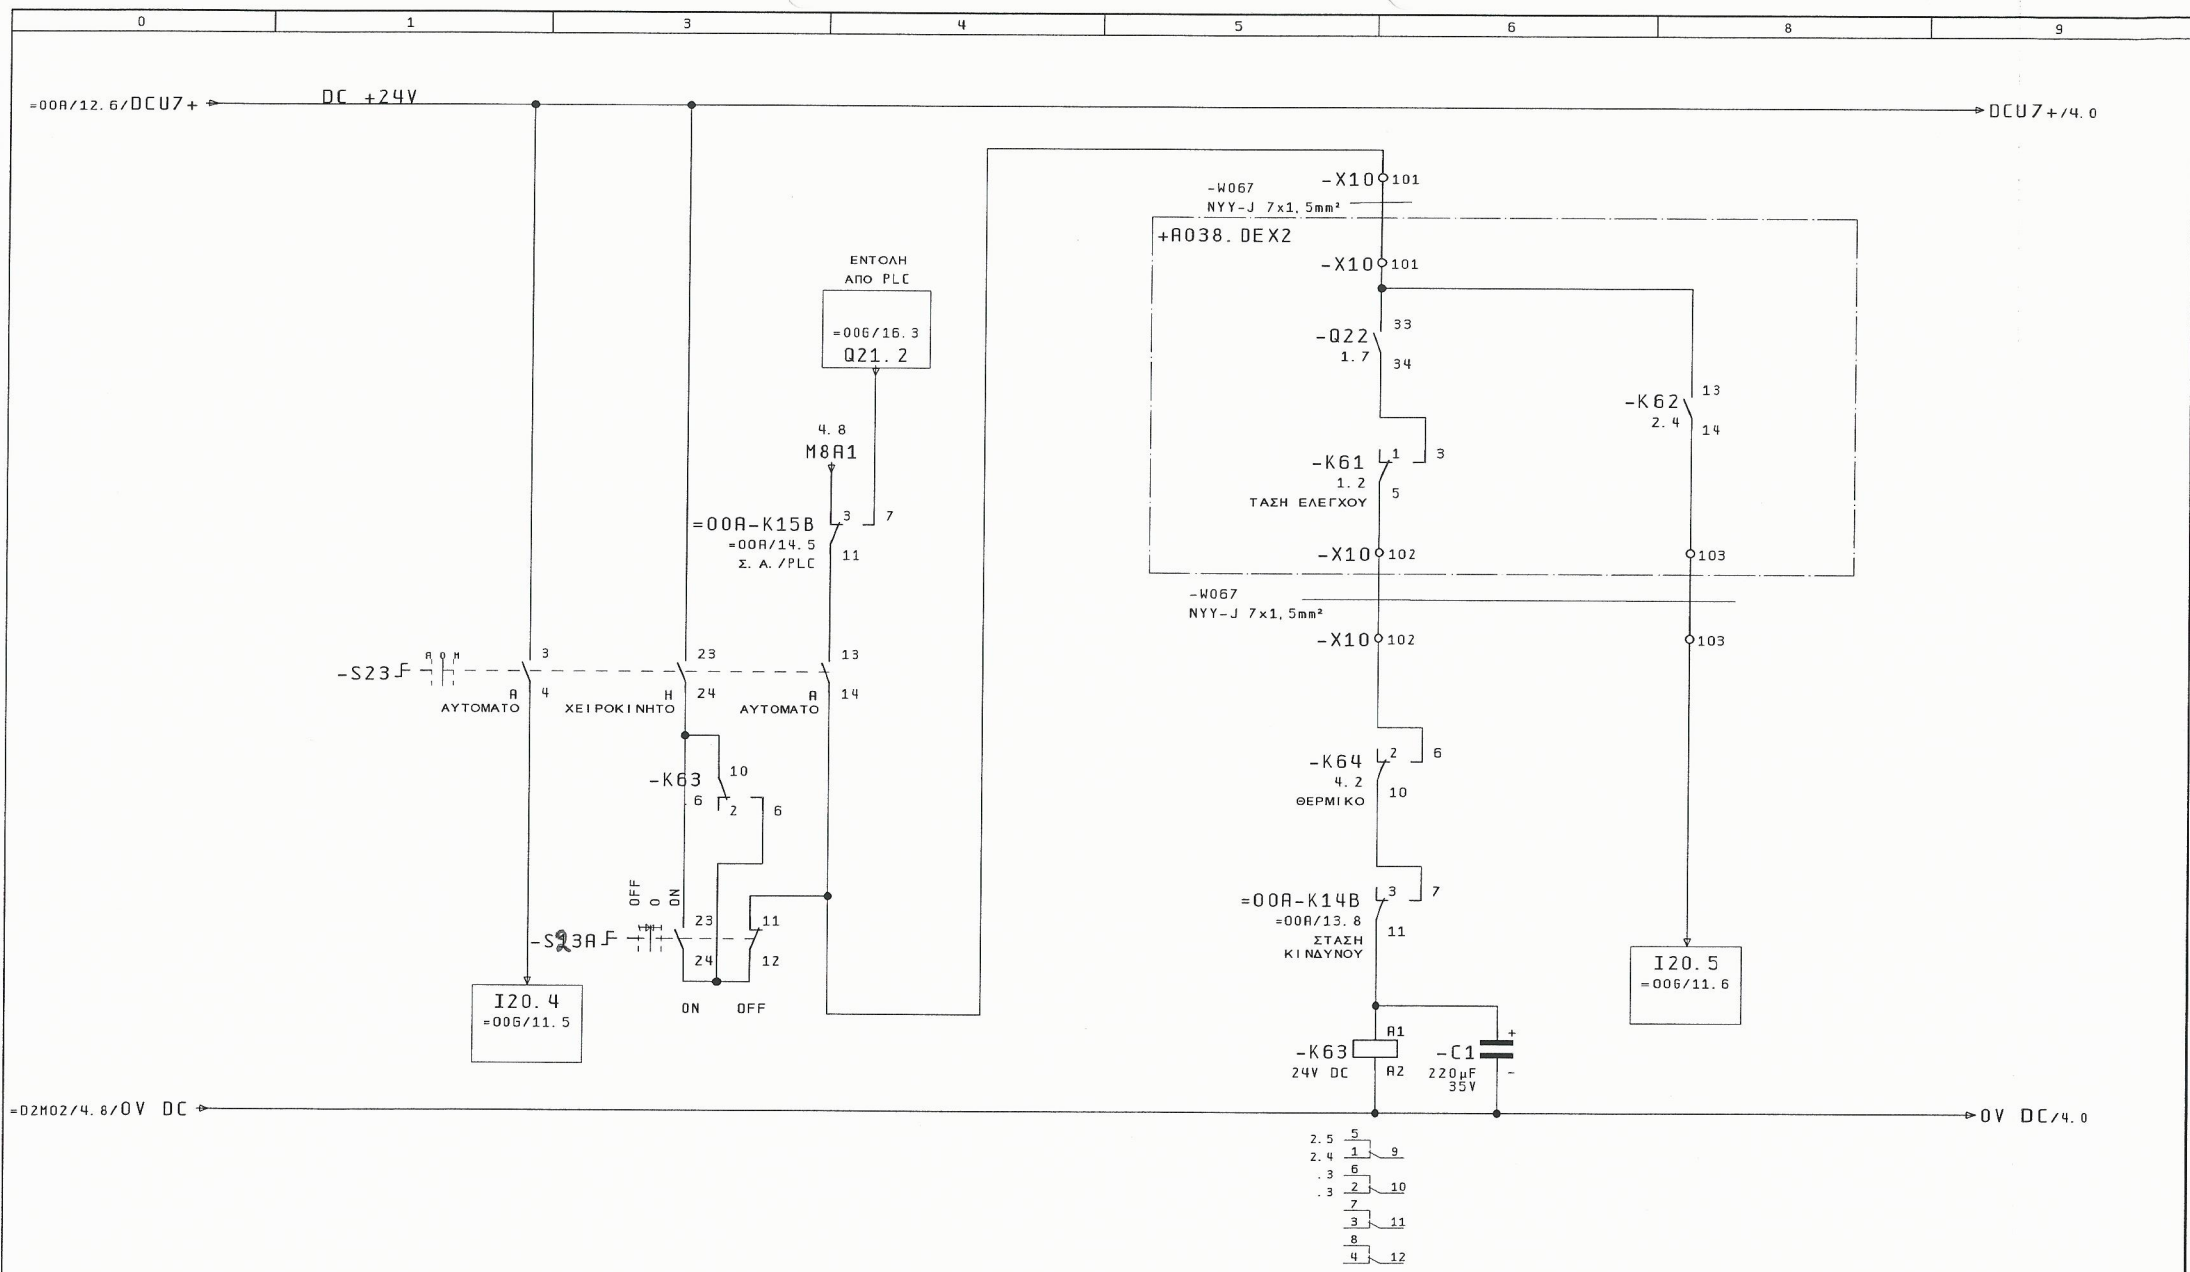


2		ΕΝΤΟΛΗ ΛΕΙΤΟΥΡΓΙΑΣ		ΕΠΙ ΒΕΒΑΙΩΣΗ ΛΕΙΤΟΥΡΓΙΑΣ		4	
Μεταβολές	Ημέρα	Όνομα	Εγκρίση	ΚΑΤΑΣΚΕΥΗ ΑΝΤΙΟΣΤΑΣΙΟΥ ΛΥΜΑΤΩΝ ΣΕ ΘΕΣΗ ΑΕΡΟΔΡΟΜΙΟ Δ. Ε. ΑΚΡΟΤΗΡΙΟΥ	ΕΝΤΟΛΗ ΛΕΙΤΟΥΡΓΙΑΣ ΒΟΗΘΗΤΙΚΗΣ ΑΝΤΛΙΑΣ 2 ΣΤΡΑΓΓΙΔΙΩΝ	ΑΡΙΘΜΟΣ ΣΧΕΔΙΟΥ : A038	= 02M03 + A038. AUTO
				28. Nov. 2015	ΓΡΑΦΕΙΟ Η/Μ ΜΕΛΕΤΩΝ ΚΑΝΑΤΑΚΗΣ-ΚΟΥΚΛΑΚΗΣ ΔΑΣΚΑΛΟΓΙΑΝΝΗ 43 ΧΑΝΙΑ - ΚΡΗΤΗ ΤΗΛ : 28210 52532		Σελ. : 3
				Μελέτη ΚΑΝΑΤΑΚΗΣ ΗΛ.			Από : 4
				Σχεδ/ση ΚΟΥΚΛΑΚΗΣ Κ.			
				Πρώτο φάσμα Κ00Κ2			

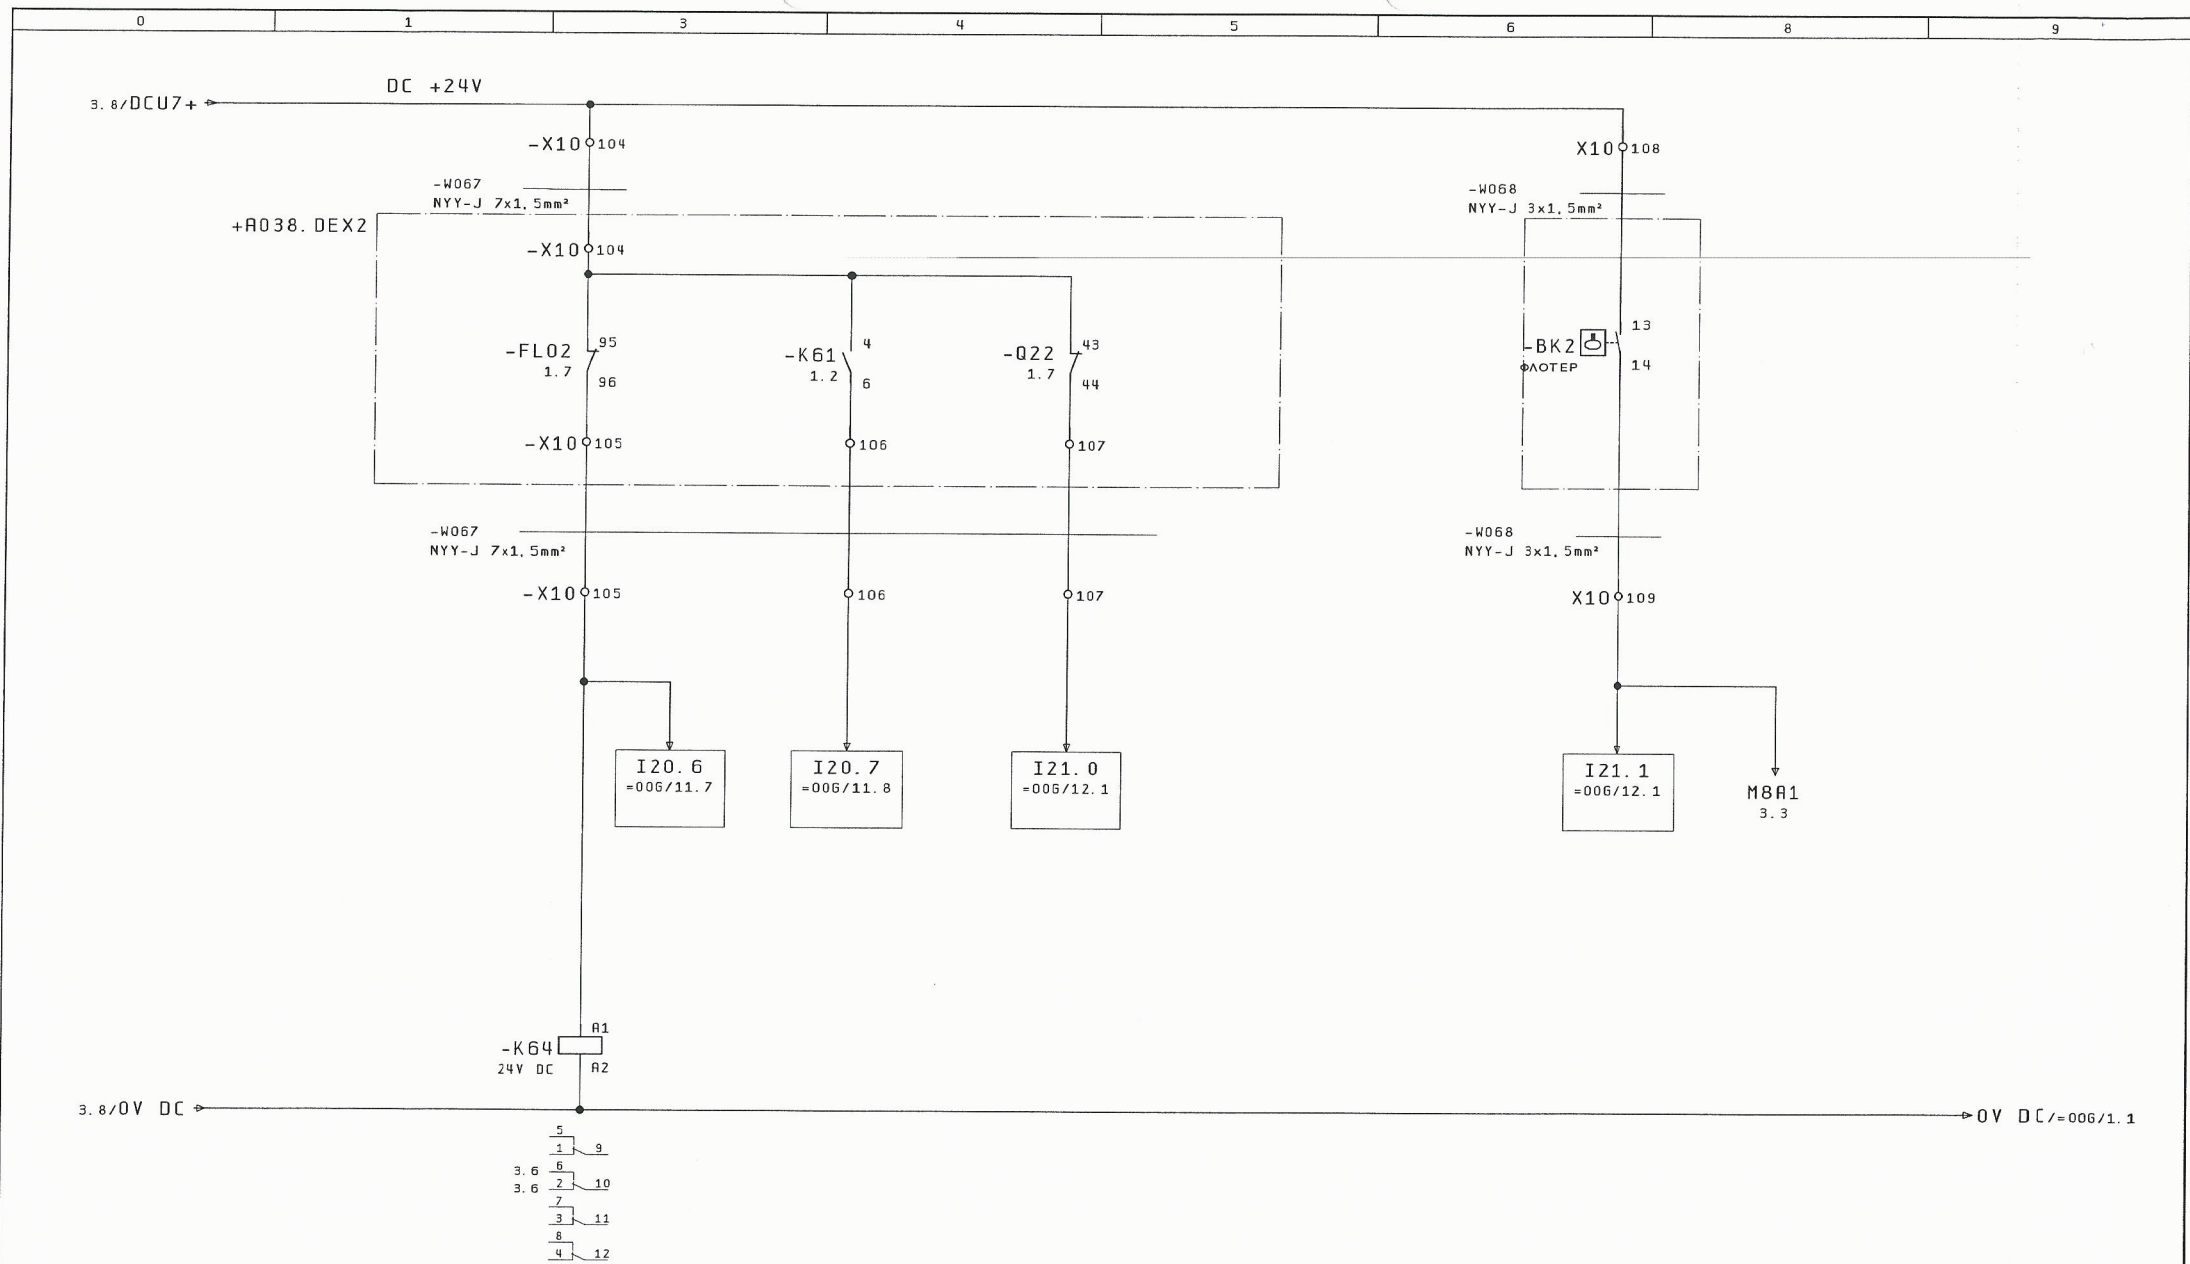

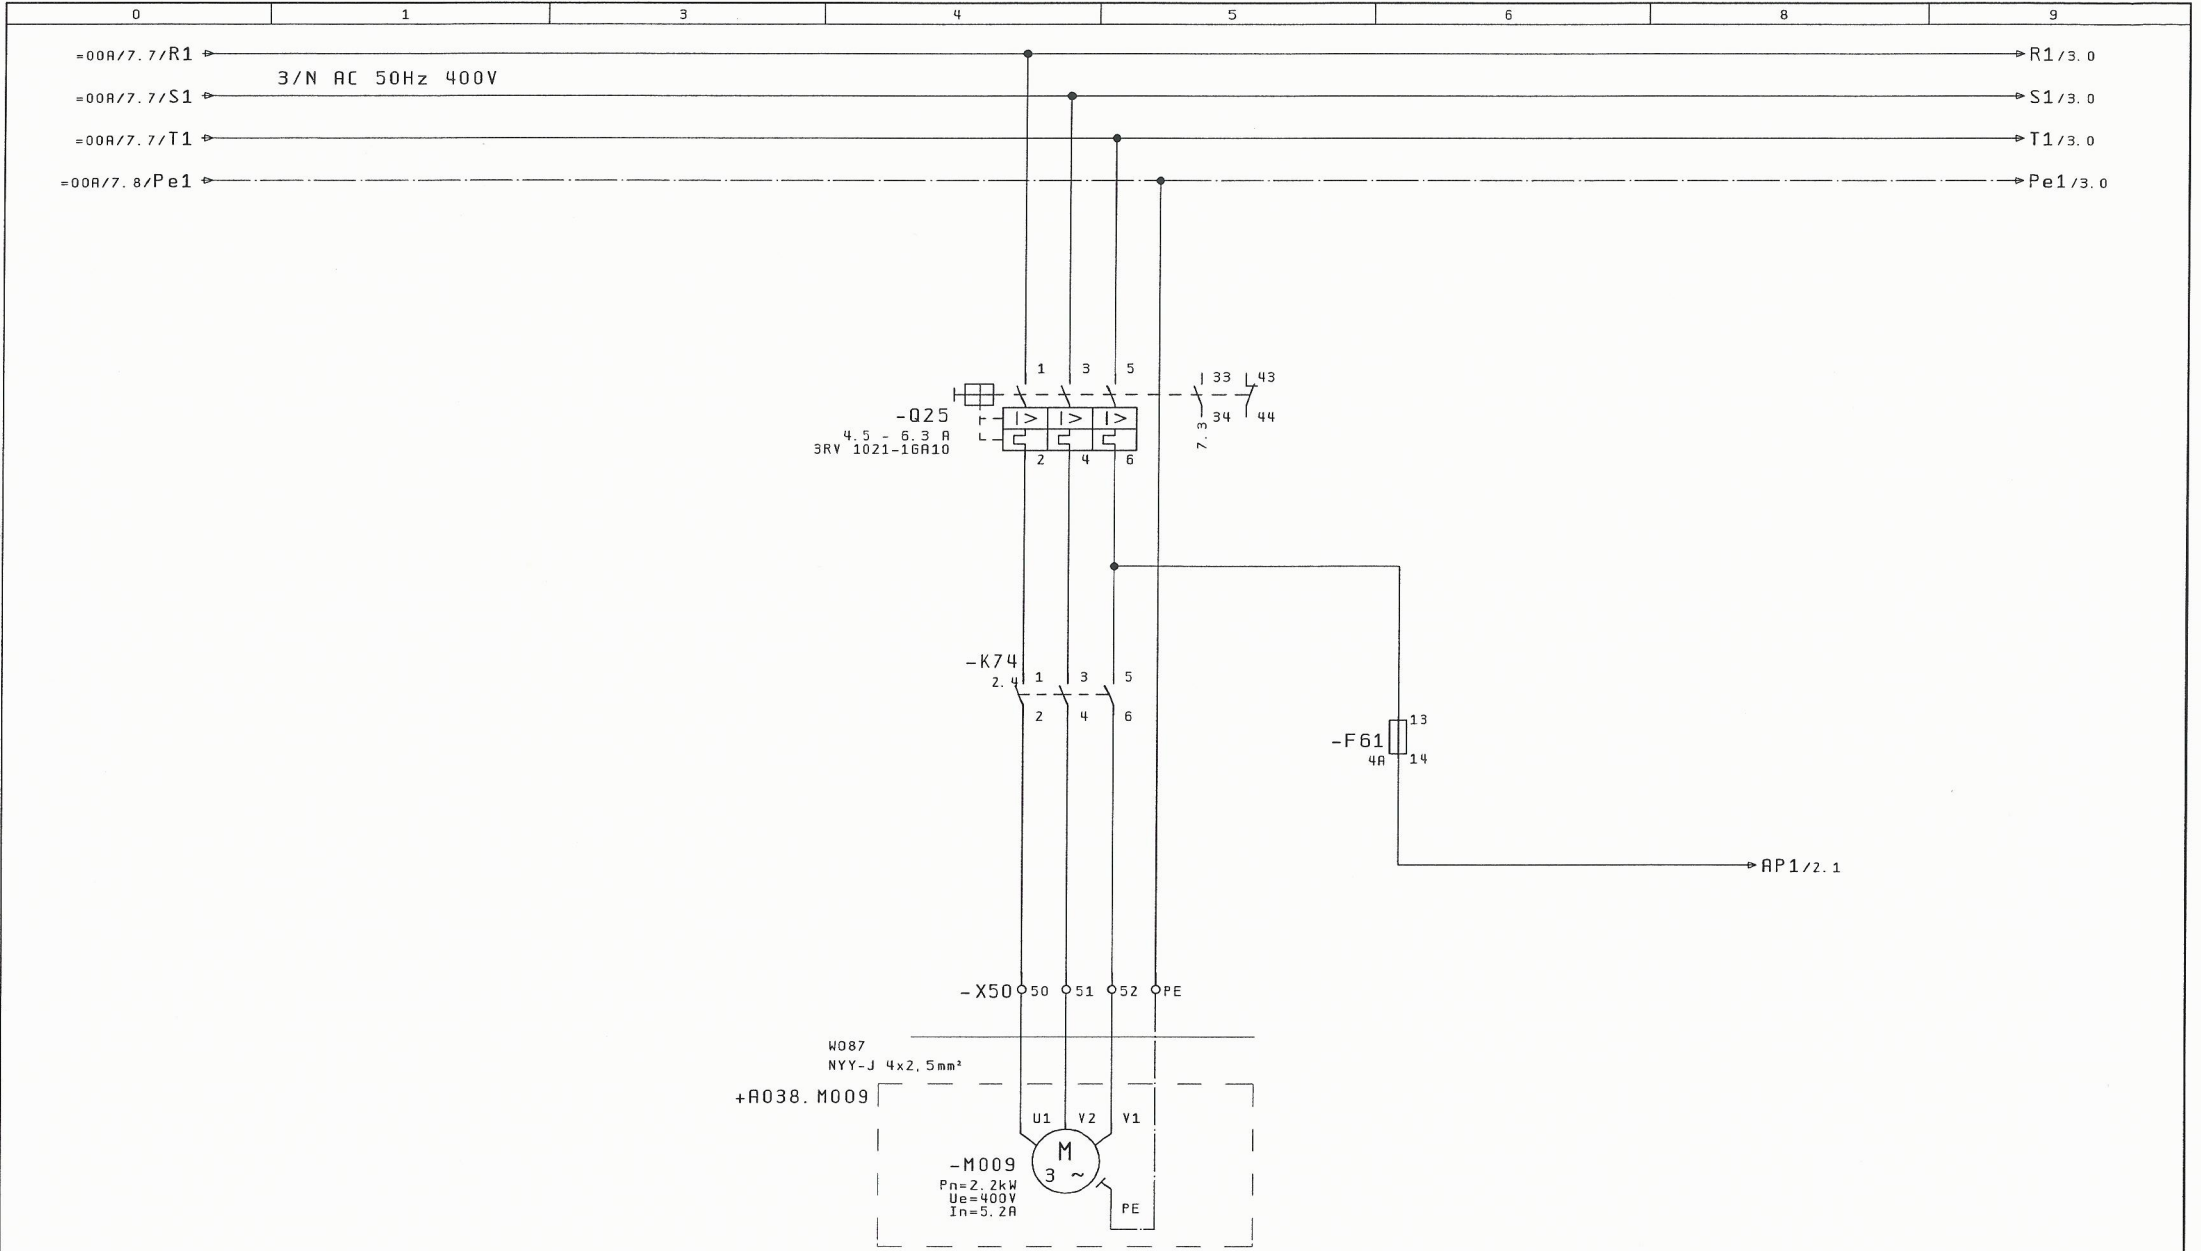

=D2M03/4


ΑΝΕΜΙΣΤΗΡΑΣ ΠΡΟΣΑΓΩΓΗΣ				2			
ΚΑΤΑΣΚΕΥΗ ΑΝΤΙΔΙΟΡΘΩΣΗΣ ΛΥΜΑΤΩΝ ΣΕ ΘΕΣΗ ΑΕΡΟΔΡΟΜΙΟ Δ. Ε. ΑΚΡΩΤΗΡΙΟΥ				ΑΡΙΘΜΟΣ ΣΧΕΔΙΟΥ : A038			
Μεταβολές				Σελ.: 1			
Ημέρα				Από: 8			
Ονομα				Από: 8			
Εγκρίση				Από: 8			
Πρώτο φέρμας				Από: 8			
ΚΟΙΚ2				Από: 8			
ΕPLAN				Από: 8			
ΑΠΟΣΜΗΣΗ ΑΕΡΑ ΑΝΕΜΙΣΤΗΡΑΣ ΠΡΟΣΑΓΩΓΗΣ ΚΥΡΙΟ ΚΥΚΛΩΜΑ				Από: 8			
ΑΠΟΣΜΗΣΗ ΑΕΡΑ ΑΝΕΜΙΣΤΗΡΑΣ ΠΡΟΣΑΓΩΓΗΣ ΚΥΡΙΟ ΚΥΚΛΩΜΑ				Από: 8			
ΑΠΟΣΜΗΣΗ ΑΕΡΑ ΑΝΕΜΙΣΤΗΡΑΣ ΠΡΟΣΑΓΩΓΗΣ ΚΥΡΙΟ ΚΥΚΛΩΜΑ				Από: 8			

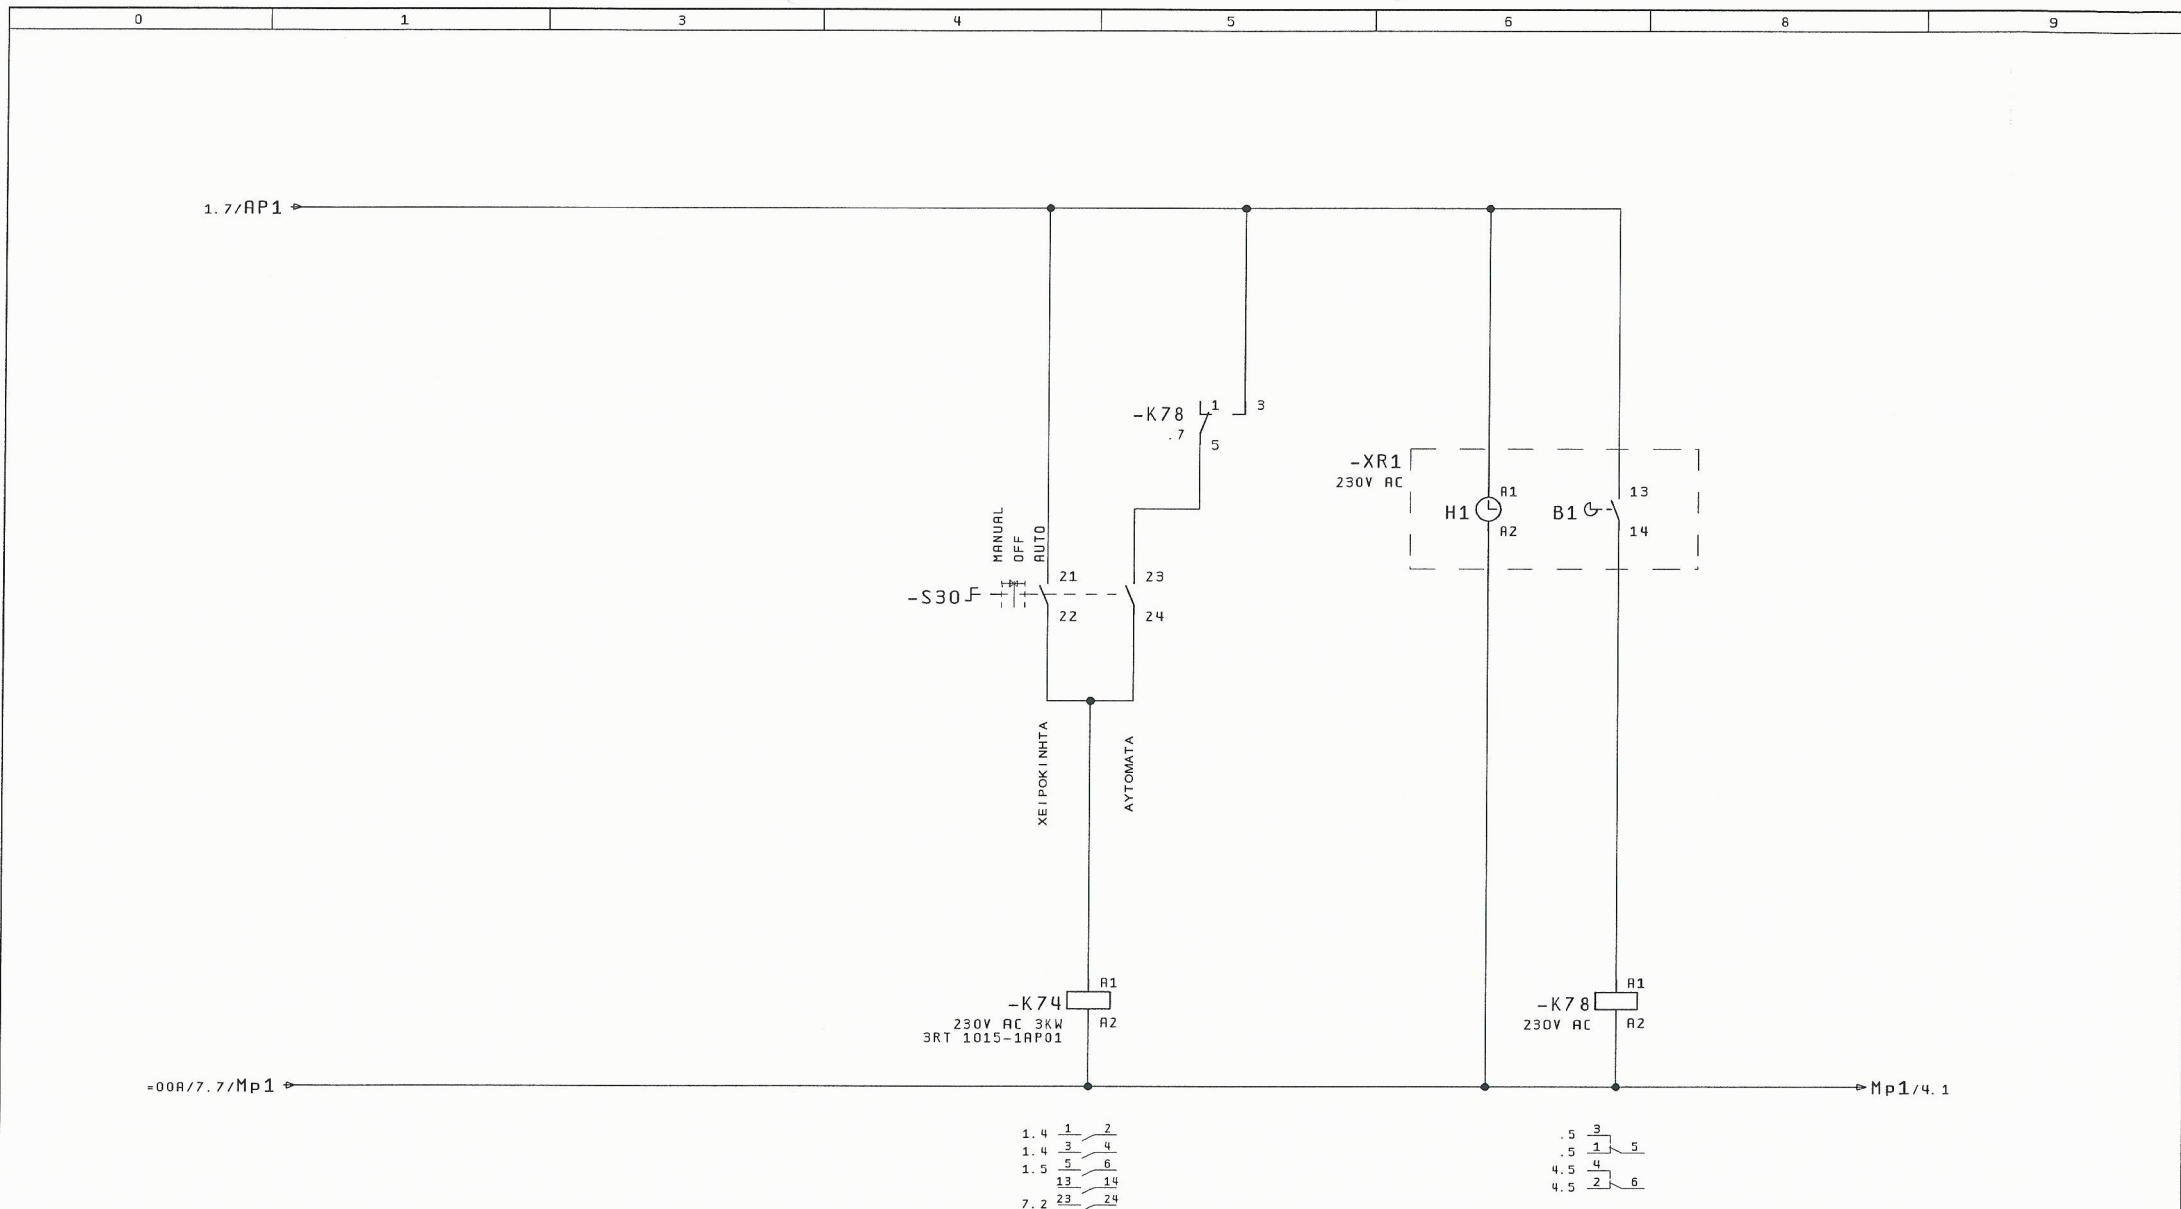

ΑΠ' ΕΥΘΕΙΑΣ
ΕΚΚΙΝΗΣΗ

1			Ημ/νία	28. Nov. 2015	ΚΑΤΑΣΚΕΥΗ ΑΝΤΛΙΟΣΤΑΣΙΟΥ	ΓΡΑΦΕΙΟ Η/Μ ΜΕΛΕΤΩΝ	ΑΠΟΣΜΗΣΗ ΑΕΡΑ	ΑΡΙΘΜΟΣ ΣΧΕΔΙΟΥ : A038	= 00E	
			Μελέτη	ΚΑΝΑΤΑΚΗΣ ΗΛ.	ΛΥΜΑΤΩΝ ΣΕ ΘΕΣΗ ΑΕΡΟΔΡΟΜΙΟ	ΚΑΝΑΤΑΚΗΣ-ΚΟΥΚΛΑΚΗΣ	ΑΝΕΜΙΣΤΗΡΑΣ ΠΡΟΣΑΓΩΓΗΣ		+ A038, AP05	
			Σχεδ/ση	ΚΟΥΚΛΑΚΗΣ Κ.	Δ. Ε. ΑΚΡΩΤΗΡΙΟΥ	ΔΑΣΚΑΛΟΓΙΑΝΝΗ 43	ΒΟΗΘΗΤΙΚΟ ΚΥΚΛΩΜΑ			Σελ. : 2
Μεταβολές	Ημέρα	Όνομα	Εγκρίση		Πρότυπο φόρμας	KOUK2				Από : 8



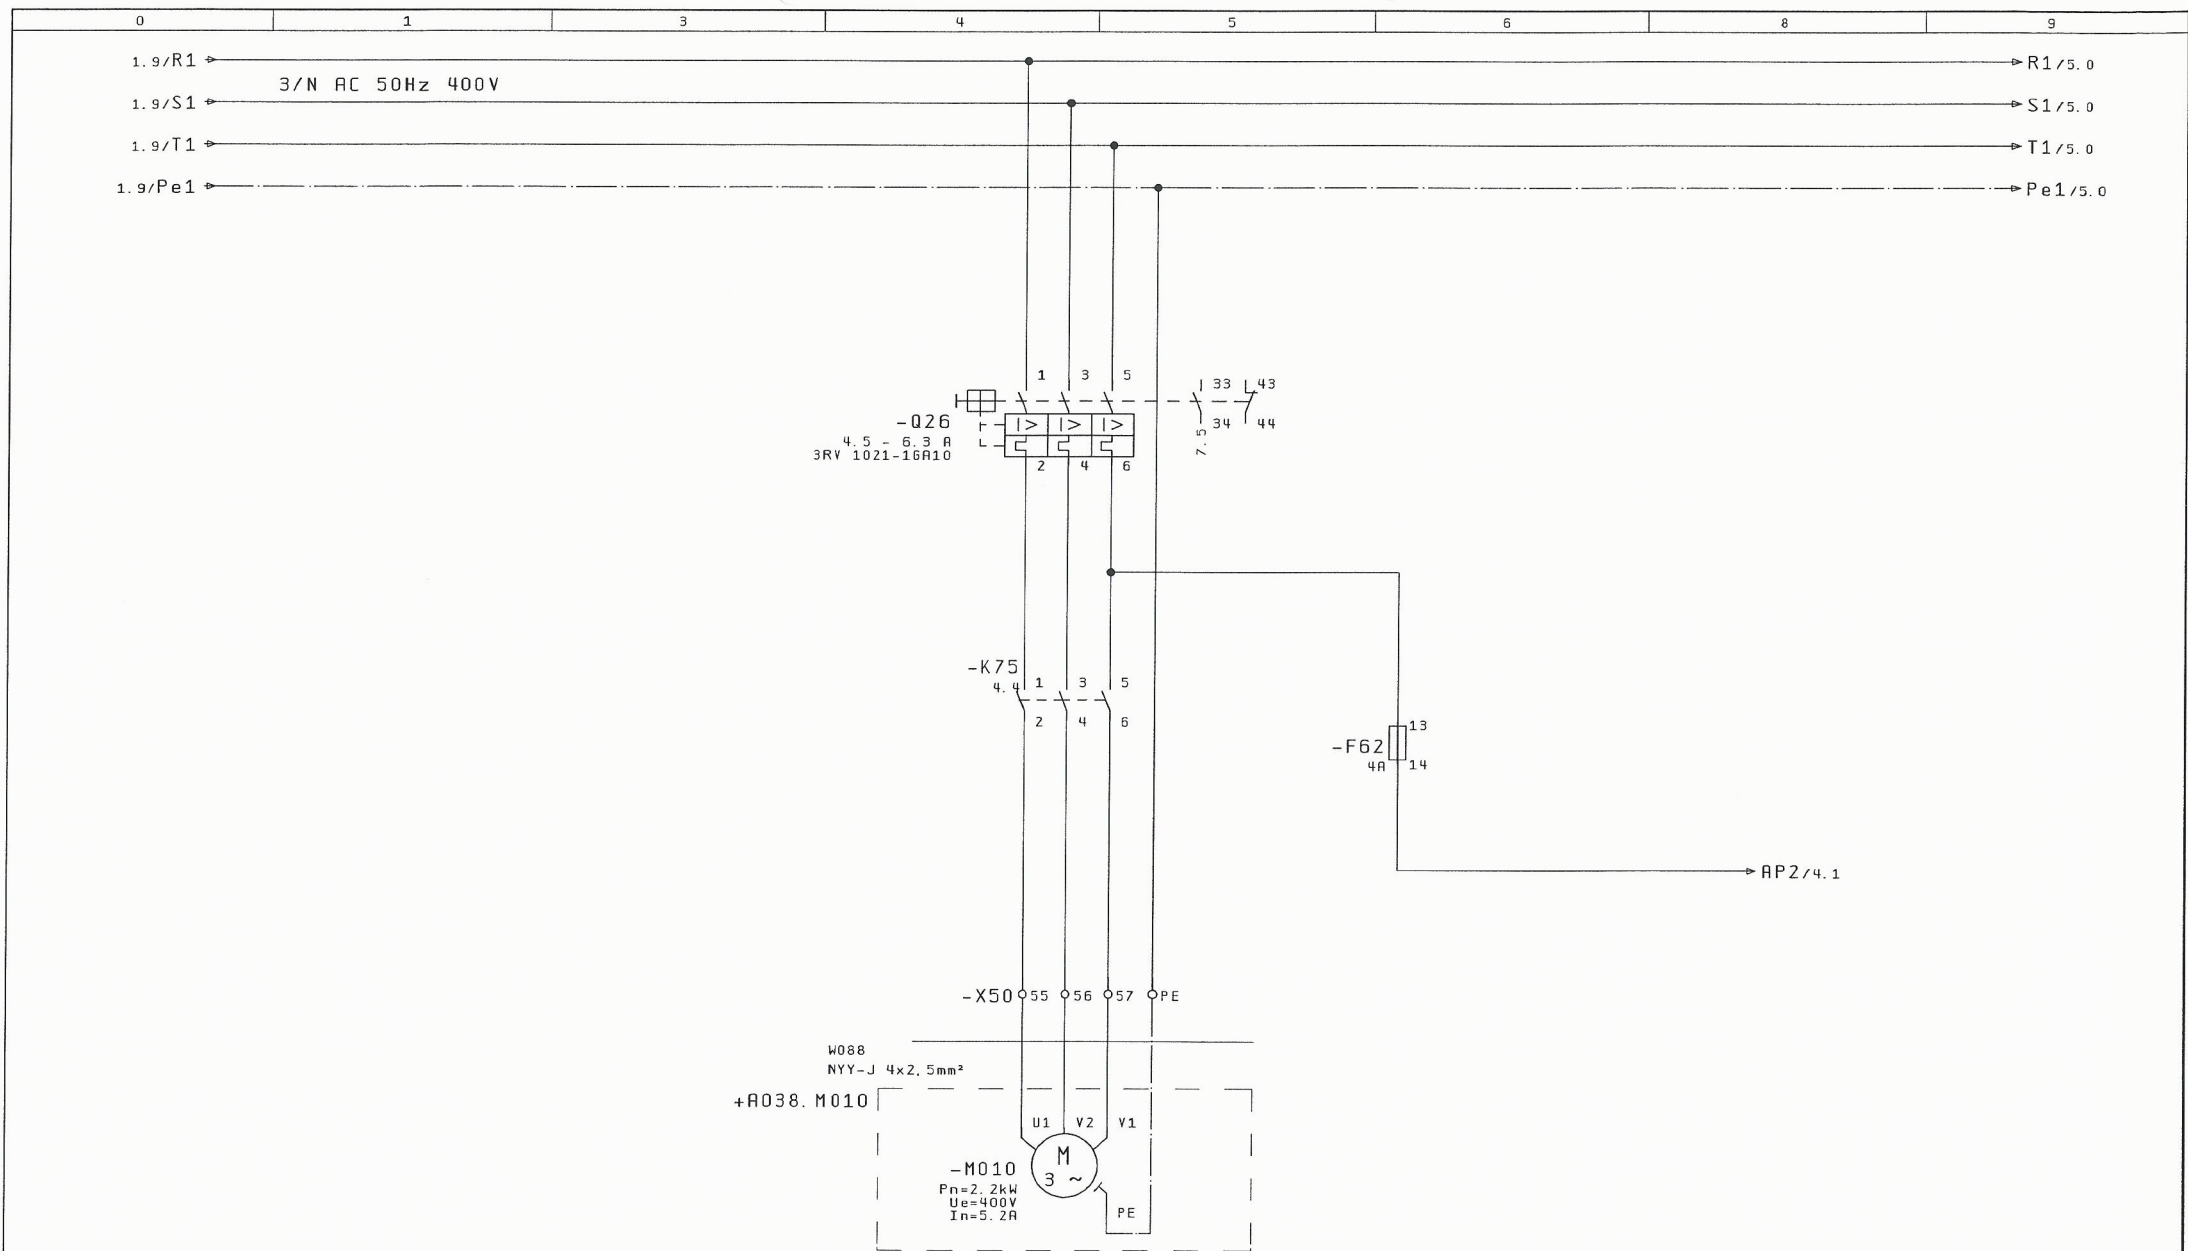


ΑΝΕΜΙΣΤΗΡΑΣ
ΑΠΑΓΩΓΗΣ

2	Ημ/νία	13. Dec. 2015	ΚΑΤΑΣΚΕΥΗ ΑΝΤΛΙΟΣΤΑΣΙΟΥ	ΓΡΑΦΕΙΟ Η/Μ ΜΕΛΕΤΩΝ	ΑΡΙΘΜΟΣ ΣΧΕΔΙΟΥ : A038	= 00E
	Μελέτη	ΚΑΝΑΤΑΚΗΣ ΗΛ.	ΛΥΜΑΤΩΝ ΣΕ ΘΕΣΗ ΑΕΡΟΔΡΟΜΙΟ	ΚΑΝΑΤΑΚΗΣ-ΚΟΥΚΛΑΚΗΣ		+A038. RPDS
	Σχεδ/ση	ΚΟΥΚΛΑΚΗΣ Κ.	Δ. Ε. ΑΚΡΩΤΗΡΙΟΥ	ΔΑΣΚΑΛΟΓΙΑΝΝΗ 43		
Μεταβολές	Ημέρα	Όνομα	Εγκρίση	ΧΑΝΙΑ - ΚΡΗΤΗ		Σελ. : 3
				ΤΗΛ : 28210 52532		Από : 8




ΑΠΟΣΜΗΣΗ ΑΕΡΑ
ΑΝΕΜΙΣΤΗΡΑΣ ΑΠΑΓΩΓΗΣ
ΚΥΡΙΟ ΚΥΚΛΩΜΑ



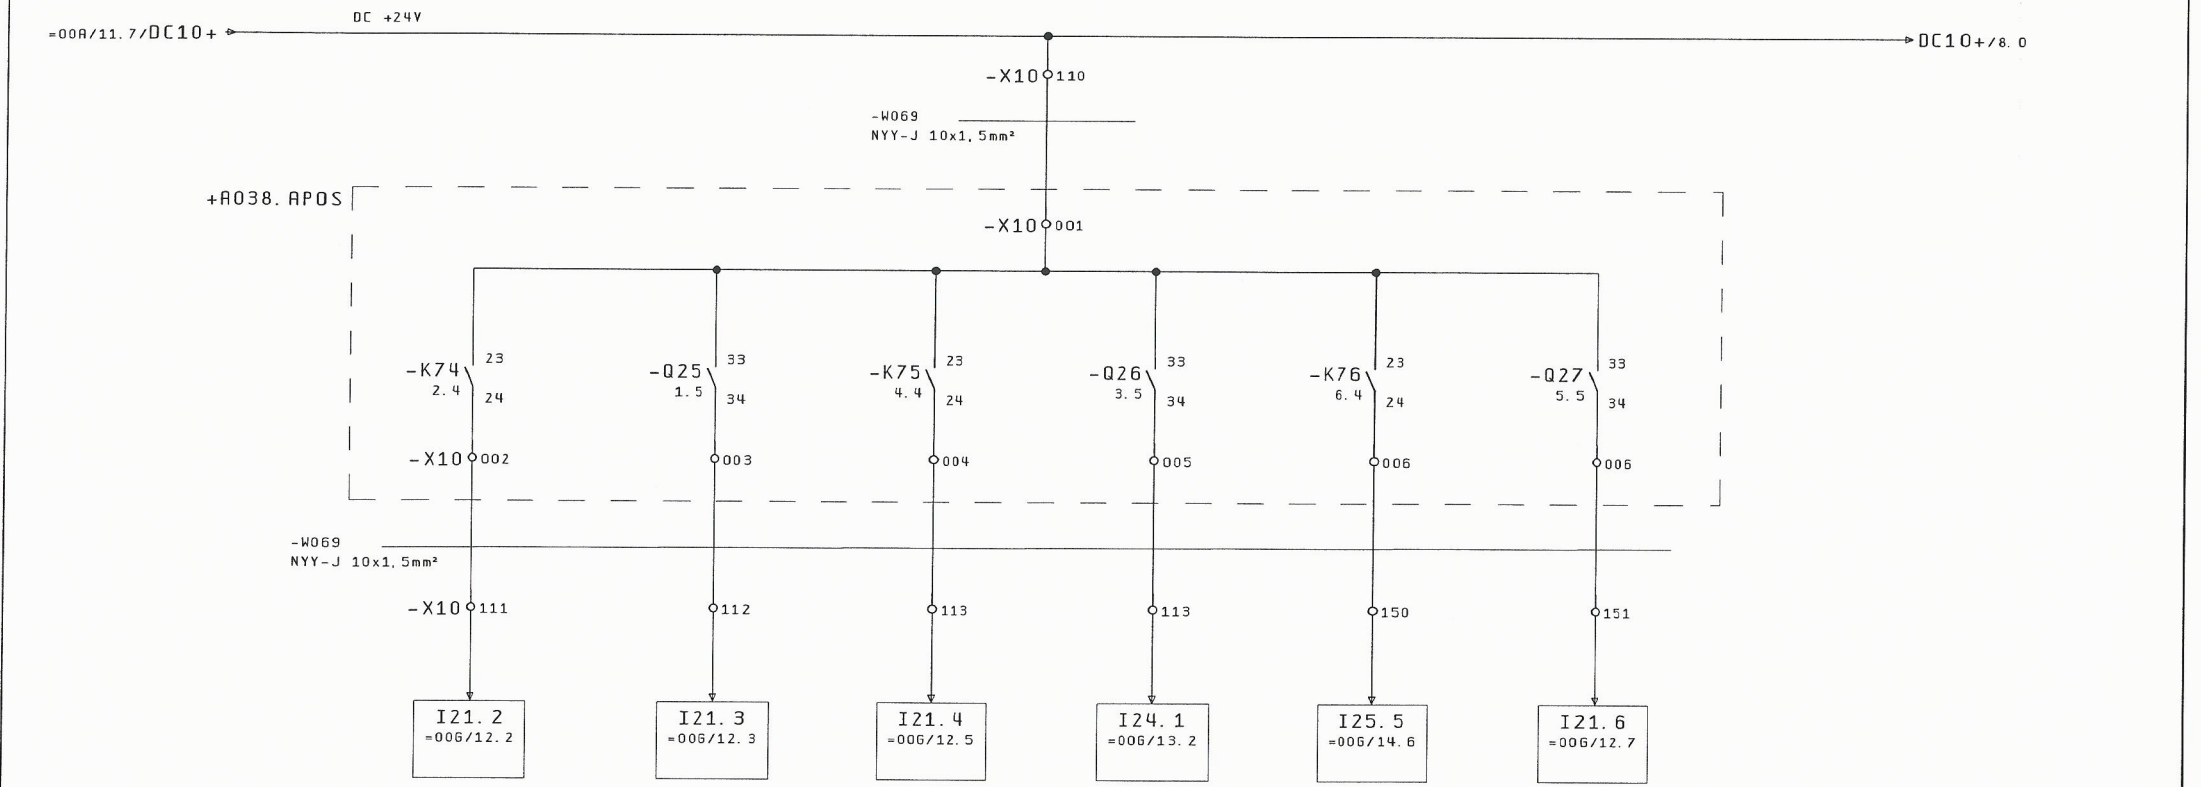


ΛΕΙΤΟΥΡΓΙΑ	ΒΛΑΒΗ	ΛΕΙΤΟΥΡΓΙΑ	ΒΛΑΒΗ	ΛΕΙΤΟΥΡΓΙΑ	ΒΛΑΒΗ
ΑΝΕΜΙ ΣΤΗΡΑ	ΑΝΕΜΙ ΣΤΗΡΑ	ΑΝΕΜΙ ΣΤΗΡΑ	ΑΝΕΜΙ ΣΤΗΡΑ	ΑΝΕΜΙ ΣΤΗΡΑ	ΑΝΕΜΙ ΣΤΗΡΑ
ΠΡΟΣΑΓΩΓΗΣ	ΠΡΟΣΑΓΩΓΗΣ	ΑΠΑΓΩΓΗΣ	ΑΠΑΓΩΓΗΣ	ΘΑΛΑΜΟΥ	ΘΑΛΑΜΟΥ
ΑΠΟΣΜΗΣΗΣ	ΑΠΟΣΜΗΣΗΣ	ΑΠΟΣΜΗΣΗΣ	ΑΠΟΣΜΗΣΗΣ		

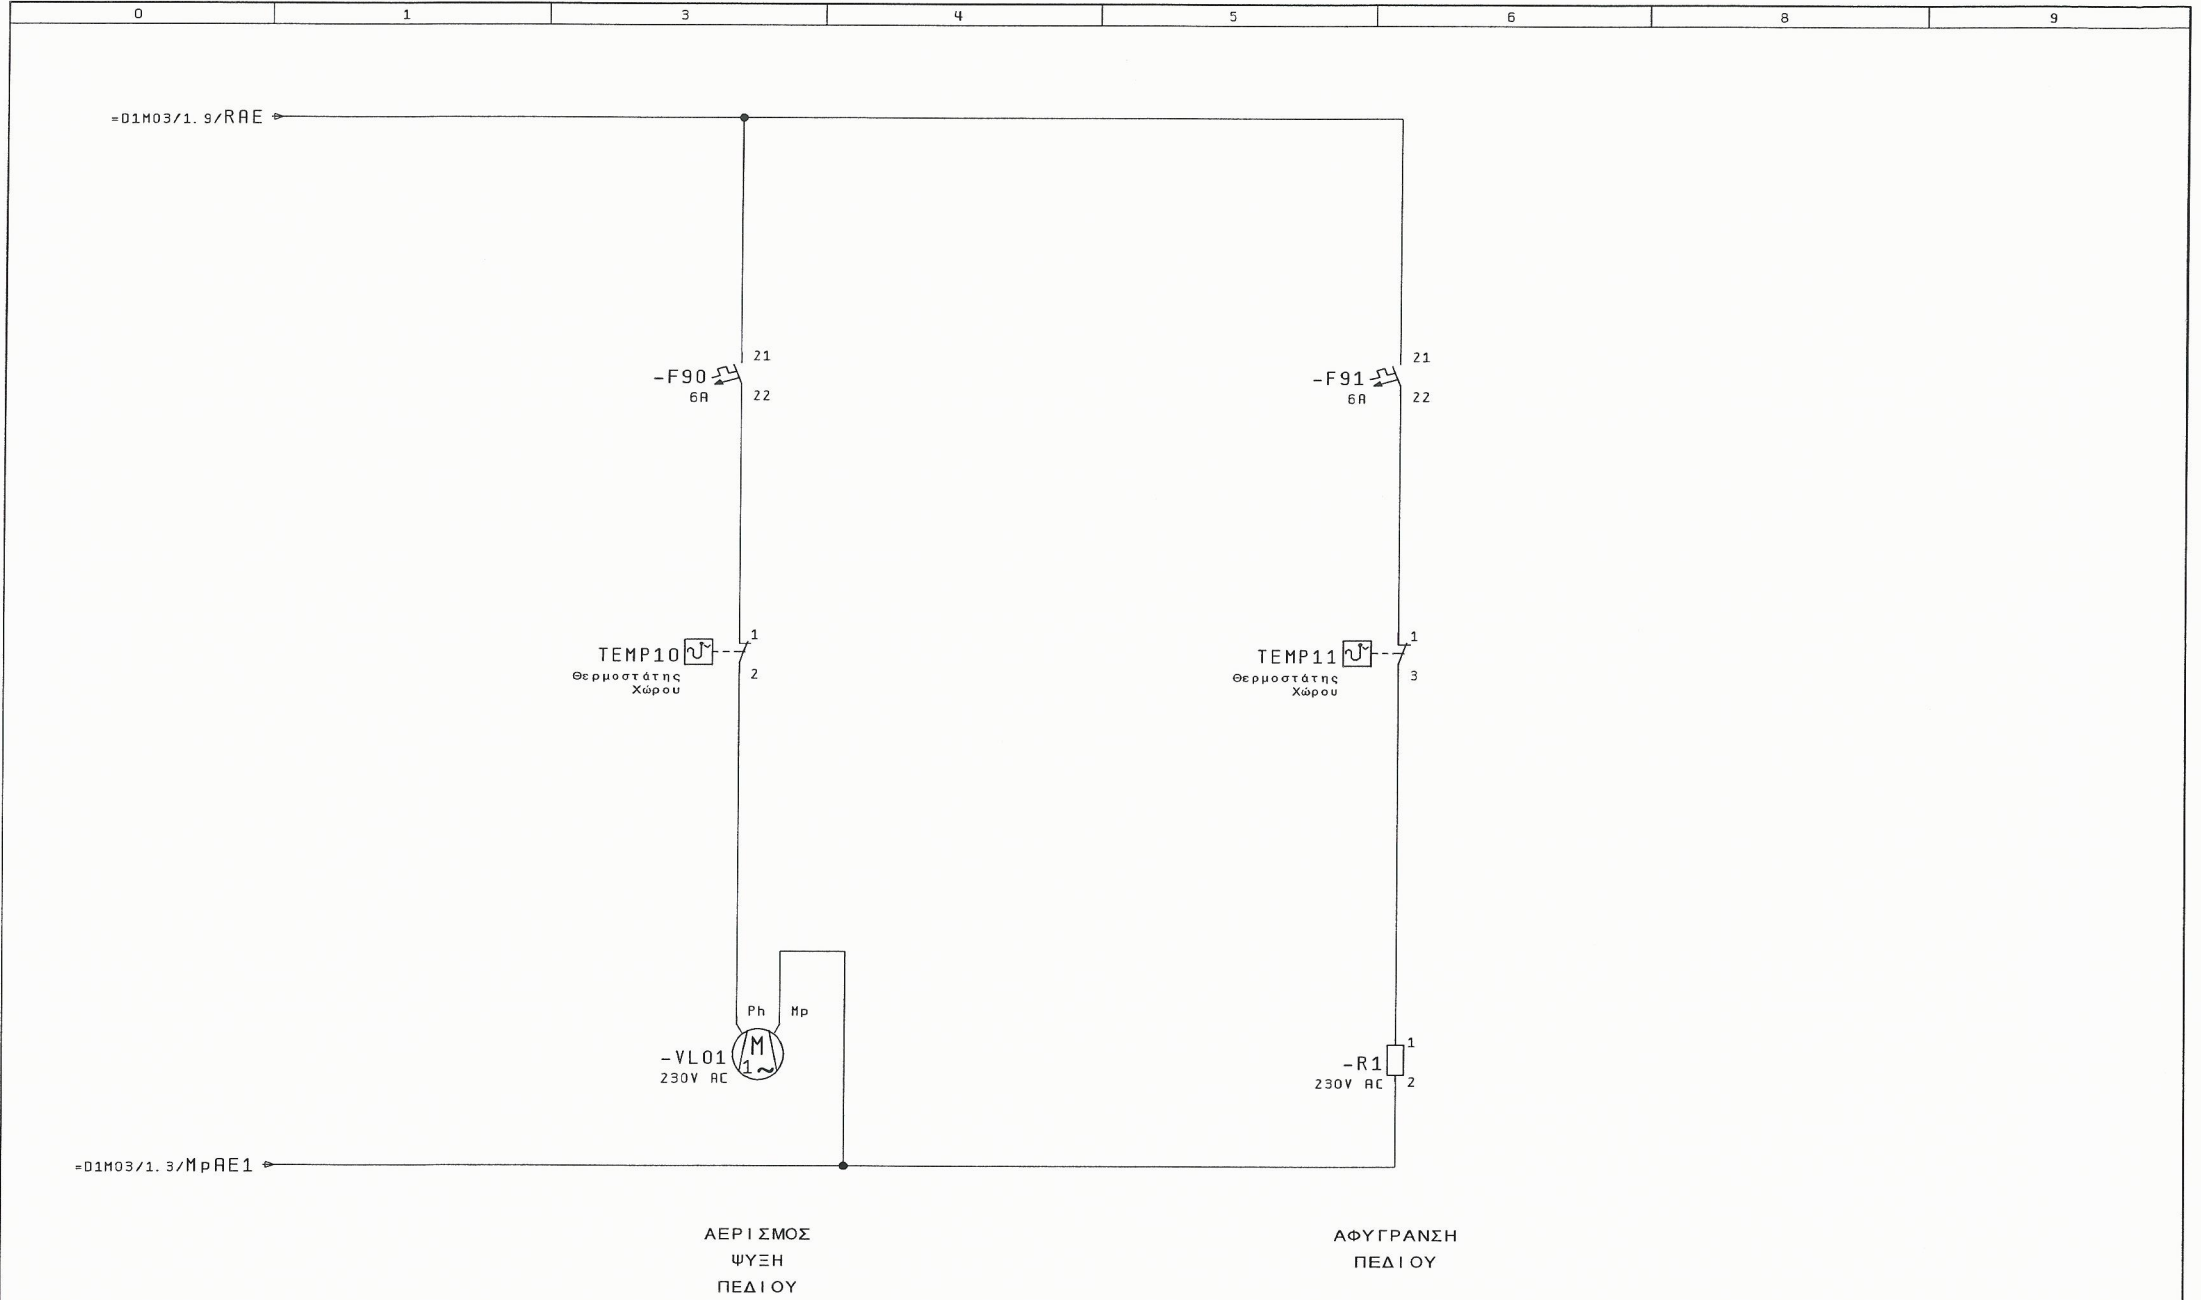

=00E/8

2


			Ημ/ν (α	28. Nov. 2015	ΚΑΤΑΣΚΕΥΗ ΑΝΤΛΙΟΣΤΑΣΙΟΥ ΛΥΜΑΤΩΝ ΣΕ ΘΕΣΗ ΑΕΡΟΔΡΟΜΙΟ Δ. Ε. ΑΚΡΟΤΗΡΙΟΥ	 ΓΡΑΦΕΙΟ Η/Μ ΜΕΛΕΤΩΝ ΚΑΝΑΤΑΚΗΣ-ΚΟΥΚΛΑΚΗΣ ΔΑΣΚΑΛΟΓΙΑΝΝΗ 43 ΧΑΝΙΑ - ΚΡΗΤΗ ΤΗΛ : 28210 52532	ΨΥΞΗ - ΑΦΥΓΡΑΝΣΗ ΠΕΔΙΟΥ R038.DEX1	ΑΡΙΘΜΟΣ ΣΧΕΔΙΟΥ : A038	= 00F	
			Μελέτη	ΚΑΝΑΤΑΚΗΣ ΗΛ.					+ R038.DEX1	
			Σχεδ/ση	ΚΟΥΚΛΑΚΗΣ Κ.					Σελ. :	1
Μεταβολές	Ημέρα	Όνομα	Εγκρίση		Πρώτοπο φόρμας	KOUK2			Από :	3

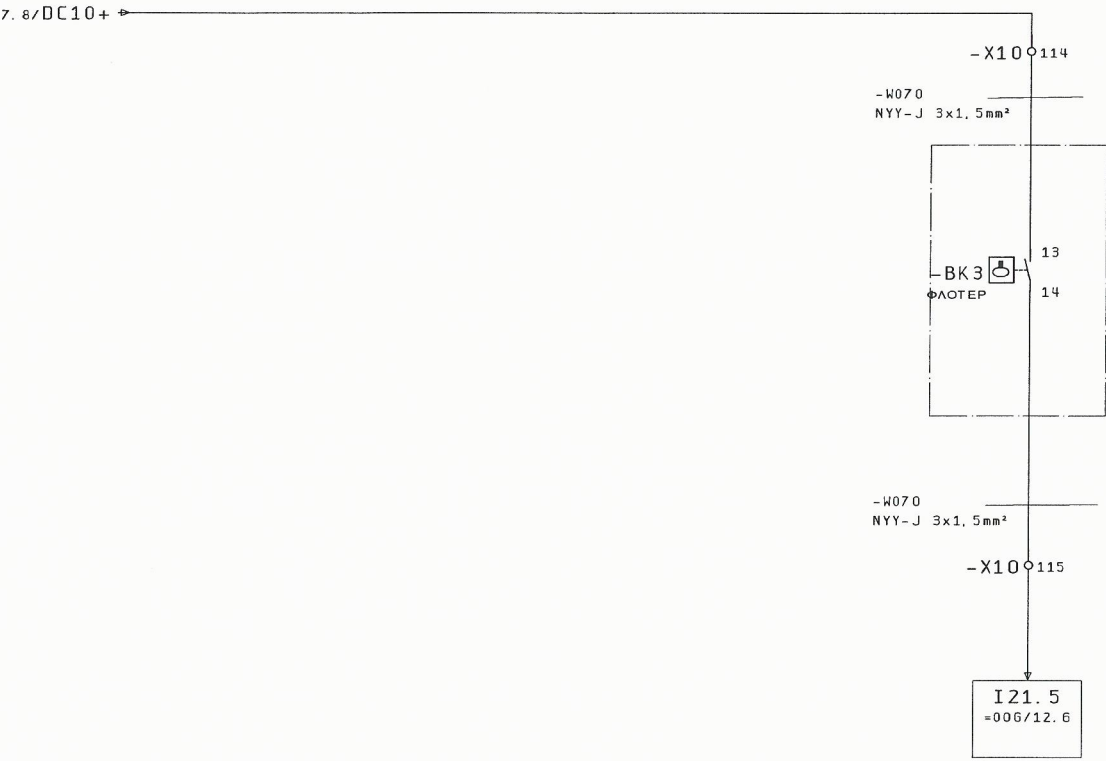


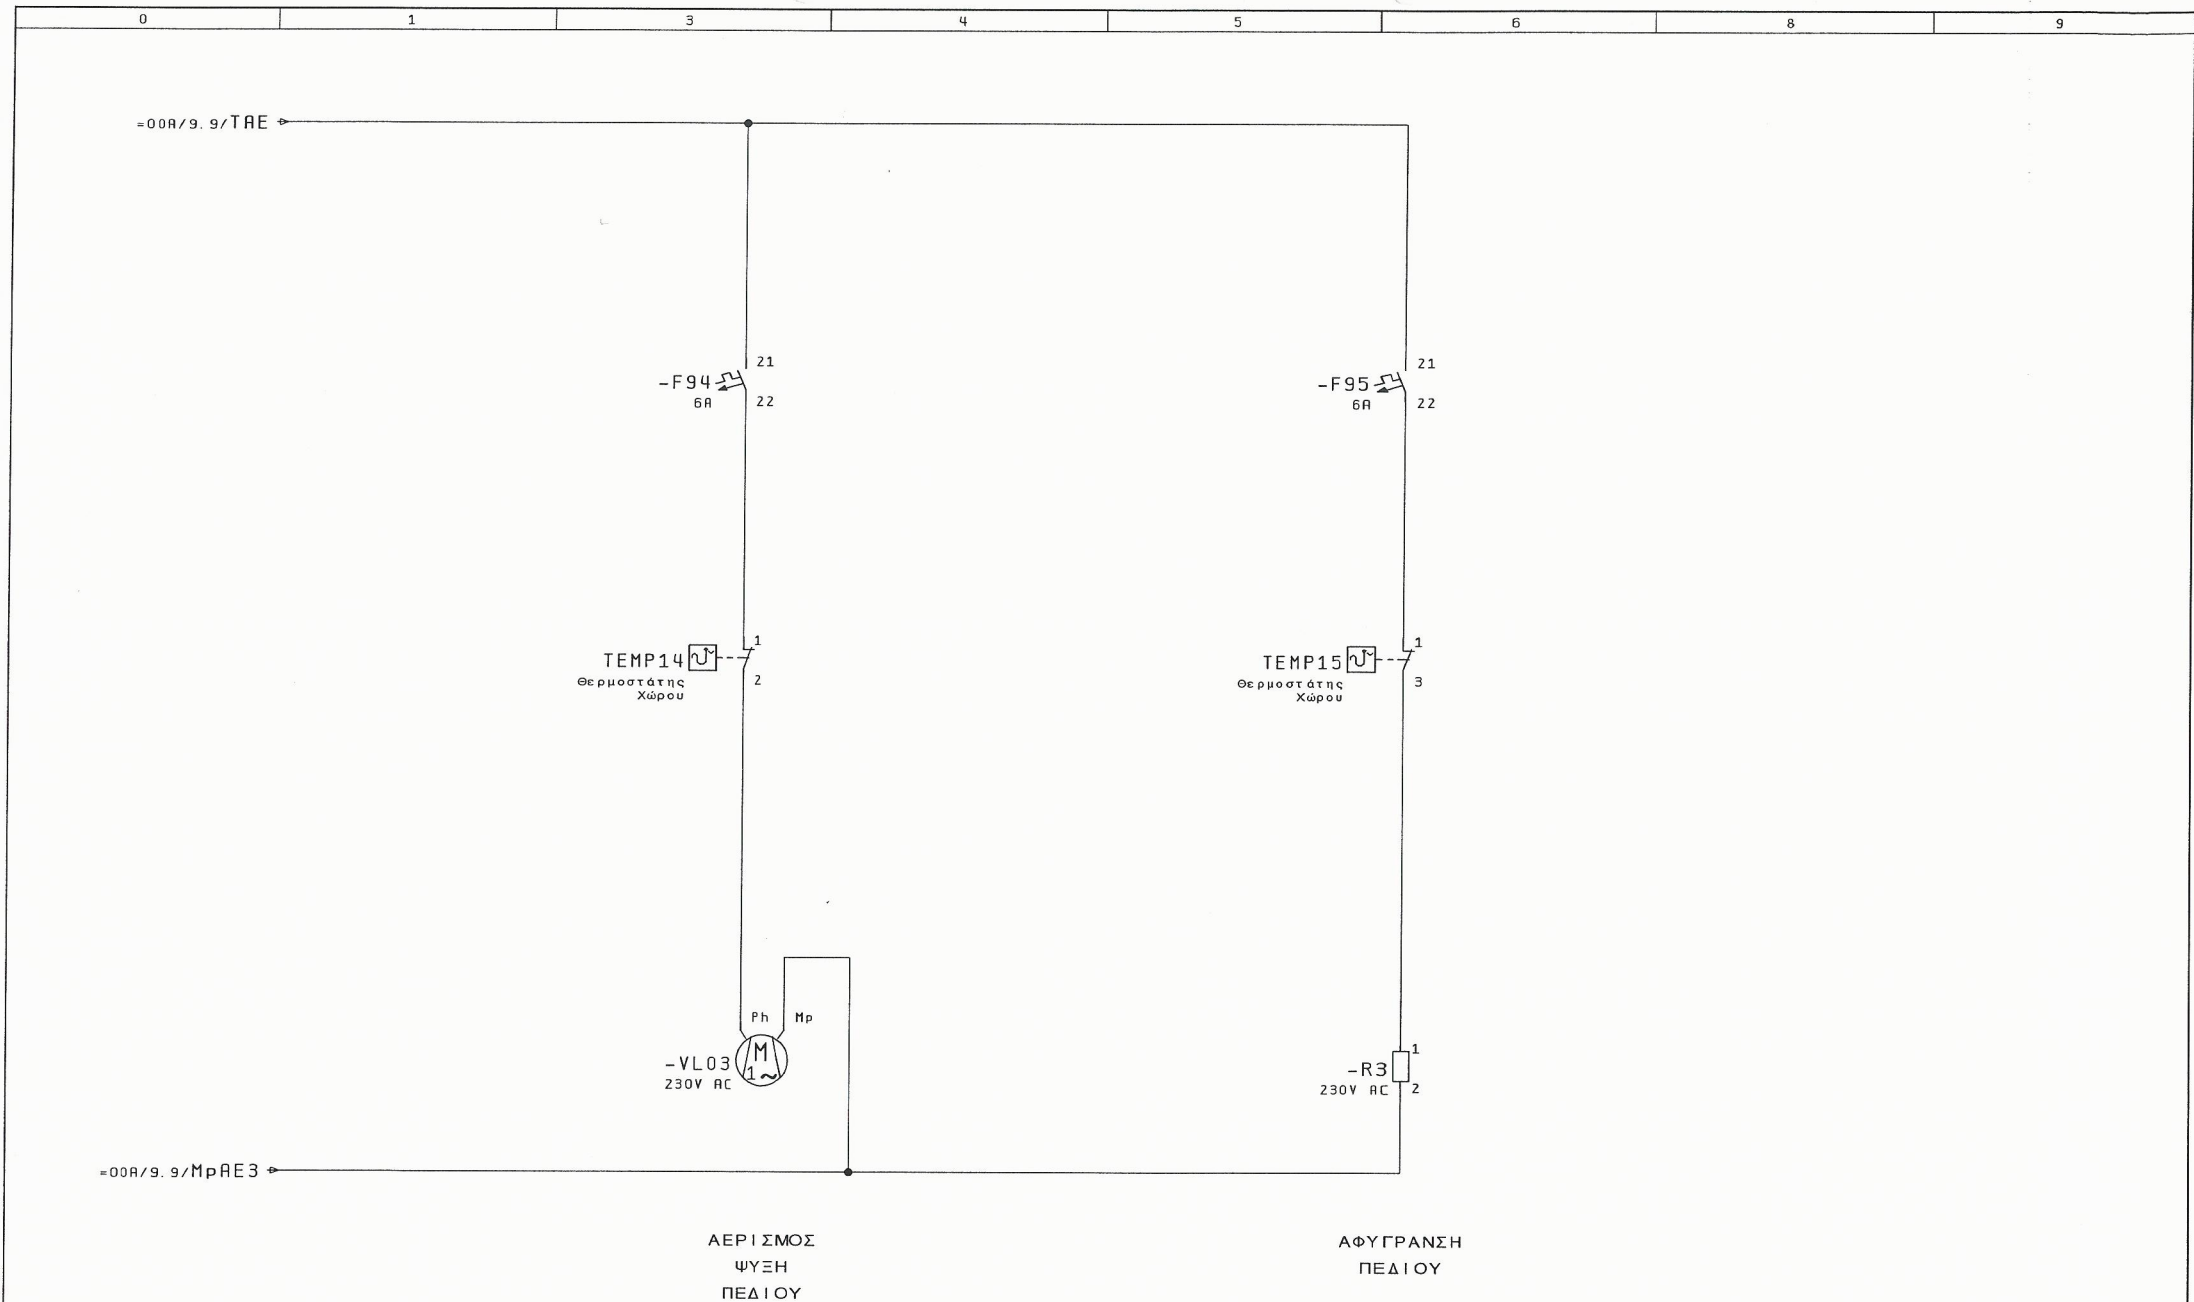
ΥΨΗΛΗ
ΣΤΑΘΜΗ
ΣΧΑΡΑΣ
ΕΙΣΟΔΟΥ



=00F/1

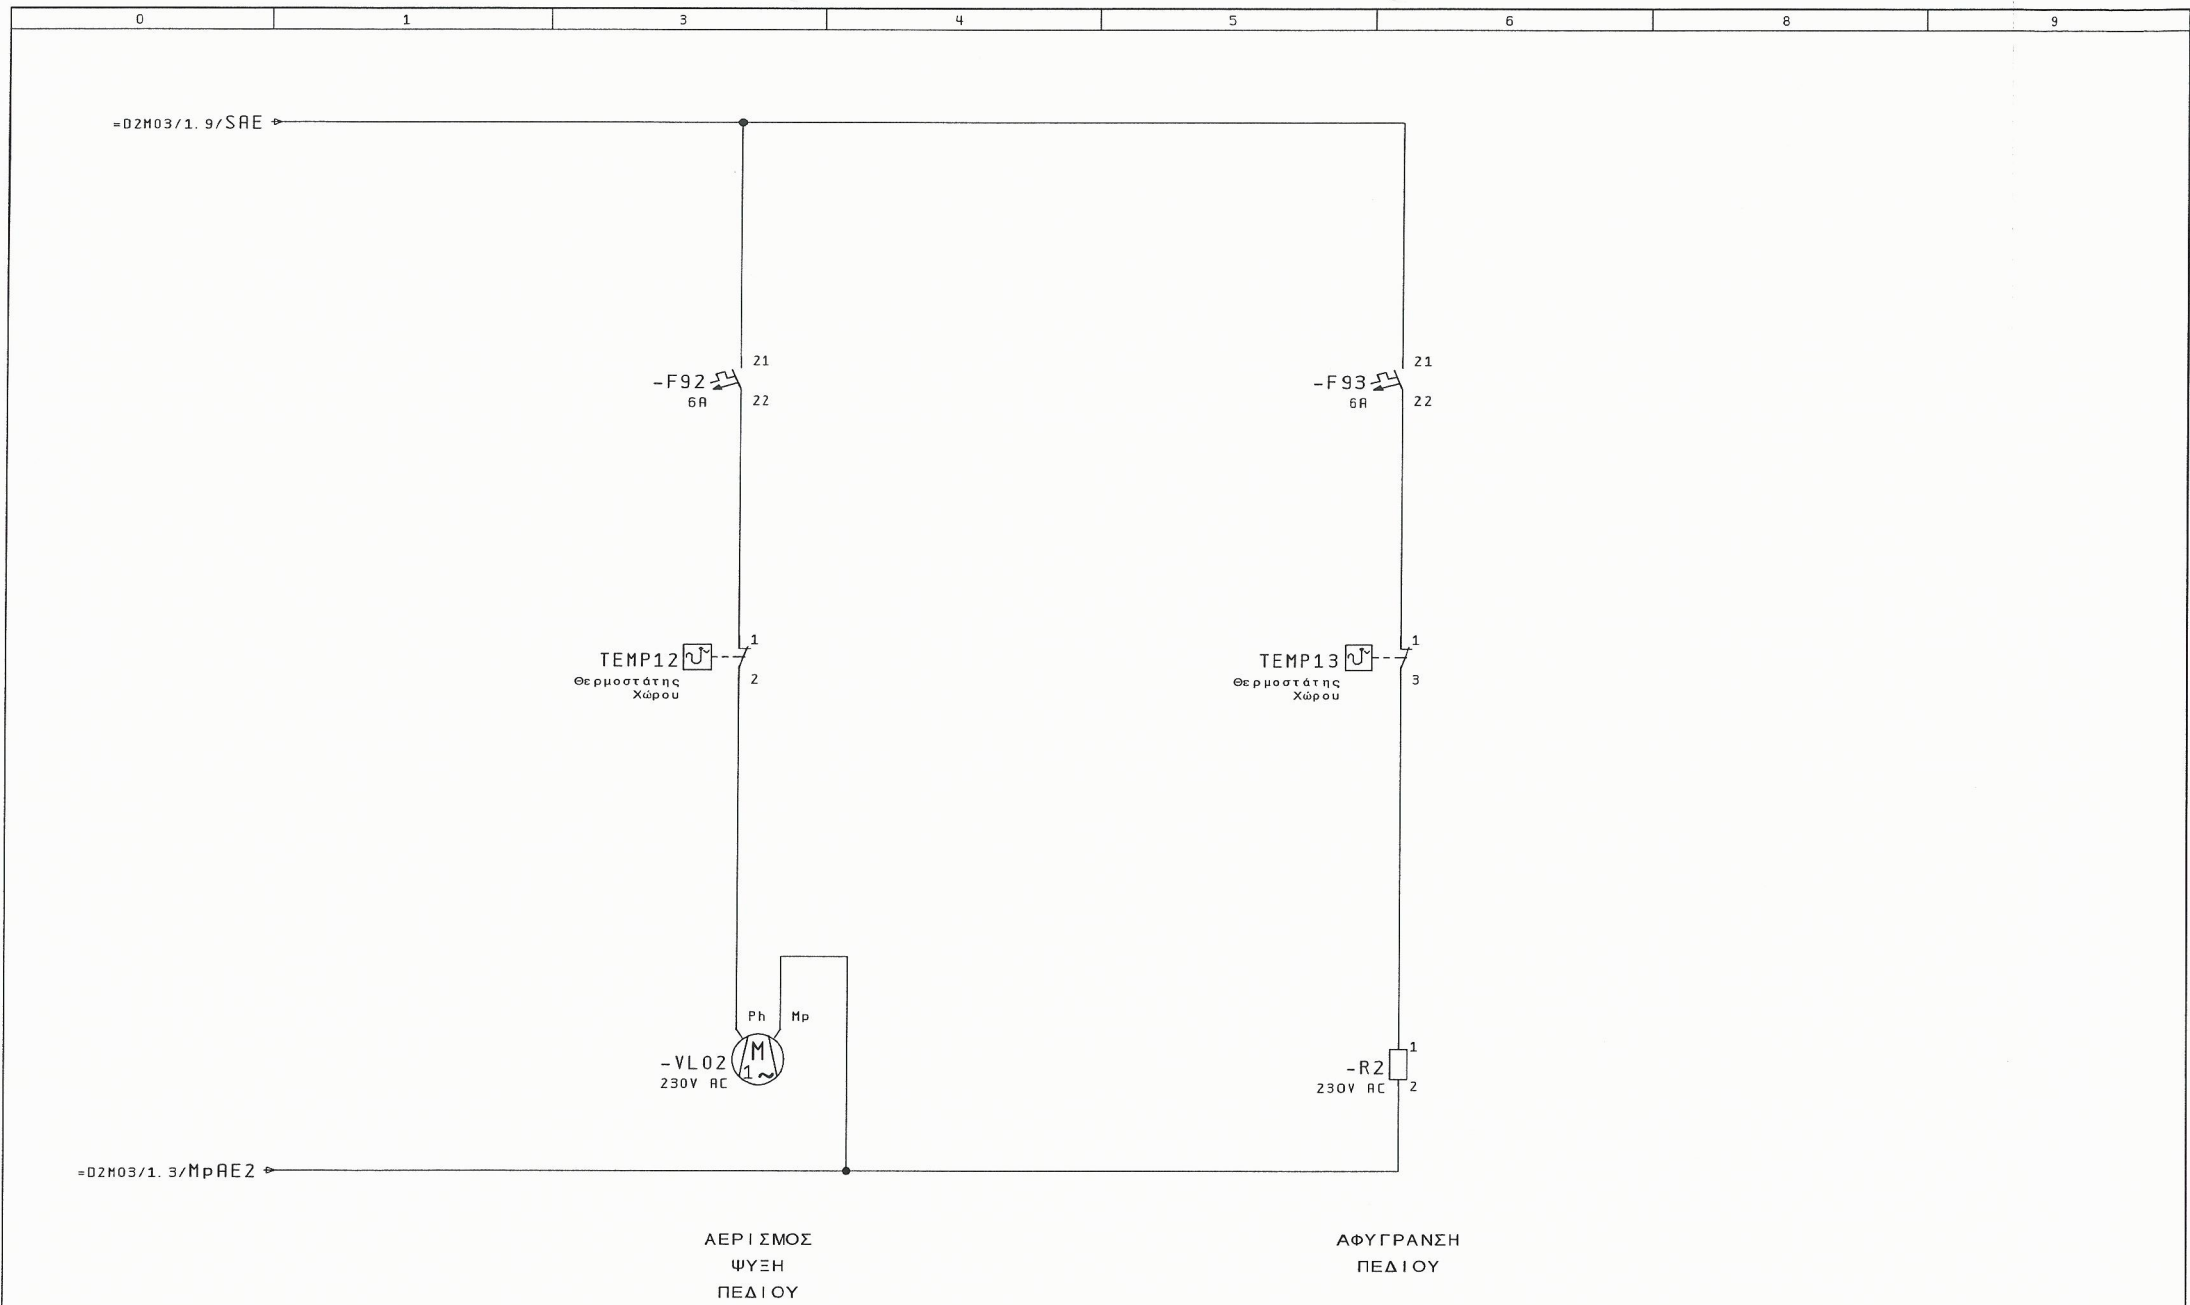
			Ημ/νία	28. Nov. 2015	ΚΑΤΑΣΚΕΥΗ ΑΝΤΙΟΨΤΑΣΙΟΥ ΛΥΜΑΤΩΝ ΣΕ ΘΕΣΗ ΑΕΡΟΔΡΟΜΙΟ Δ. Ε. ΑΚΡΩΤΗΡΙΟΥ			ΓΡΑΦΕΙΟ Η/Μ ΜΕΛΕΤΩΝ ΚΑΝΑΤΑΚΗΣ-ΚΟΥΚΛΑΚΗΣ ΔΑΣΚΑΛΟΓΙΑΝΝΗ 43 ΧΑΝΙΑ - ΚΡΗΤΗ ΤΗΛ : 28210 52532	ΕΣΧΑΡΩΣΗ ΕΙΣΟΔΩΝ ΔΕΞΑΜΕΝΩΝ 1 & 2	ΑΡΙΘΜΟΣ ΣΧΕΔΙΟΥ : A038		= 00E	
			Μελέτη	ΚΑΝΑΤΑΚΗΣ ΗΛ.						+ R038. AUTO			
			Σχεδ/ση	ΚΟΥΚΛΑΚΗΣ Κ.									
Μεταβολές	Ημέρα	Όνομα	Εγκρίση		Πρώτυπο φόρμας	KOUK2	EPLAN					Σελ. : 8	
												Από : 8	




1										3
			Ημ/ν (α	28. Nov. 2015	ΚΑΤΑΣΚΕΥΗ ΑΝΤΙΔΙΟΣΤΑΣΙΟΥ ΛΥΜΑΤΩΝ ΣΕ ΘΕΣΗ ΑΕΡΟΔΡΟΜΙΟ Δ. Ε. ΑΚΡΩΤΗΡΙΟΥ	 ΓΡΑΦΕΙΟ Η/Μ ΜΕΛΕΤΩΝ ΚΑΝΑΤΑΚΗΣ-ΚΟΥΚΛΑΚΗΣ ΔΑΣΚΑΛΟΓΙΑΝΝΗ 43 ΧΑΝΙΑ - ΚΡΗΤΗ ΤΗΛ : 28210 52532	ΨΥΞΗ - ΑΦΥΓΡΑΝΣΗ ΠΕΔΙΟΥ R038. DEX2	ΑΡΙΘΜΟΣ ΣΧΕΔΙΟΥ : A038	= 00F	
			Μελέτη	ΚΑΝΑΤΑΚΗΣ ΗΛ.					+ R038. DEX2	
			Σχεδ/ση	ΚΟΥΚΛΑΚΗΣ Κ.					Σελ. :	2
Μεταβολές	Ημέρα	Όνομα	Εγκρίση		Πρώτο φάσμα	KOUK2			Από :	3





2																				=006/1					
		Ημ/νία		28. Nov. 2015		ΚΑΤΑΣΚΕΥΗ ΑΝΤΛΙΟΣΤΑΣΙΟΥ						ΓΡΑΦΕΙΟ Η/Μ ΜΕΛΕΤΩΝ ΚΑΝΑΤΑΚΗΣ-ΚΟΥΚΛΑΚΗΣ ΔΑΣΚΑΛΟΓΙΑΝΝΗ 43 ΧΑΝΙΑ - ΚΡΗΤΗ ΤΗΛ : 28210 52532				ΨΥΞΗ - ΑΦΥΓΡΑΝΣΗ				ΑΡΙΘΜΟΣ ΣΧΕΔΙΟΥ : A038				= 00F	
		Μελέτη		ΚΑΝΑΤΑΚΗΣ ΗΛ.		ΛΥΜΑΤΩΝ ΣΕ ΘΕΣΗ ΑΕΡΟΔΡΟΜΙΟ										ΠΕΔΙΟΥ A038.ΑΥΤΟ				+ A038.ΑΥΤΟ					
		Σχεδ/ση		ΚΟΥΚΛΑΚΗΣ Κ.		Δ. Ε. ΑΚΡΩΤΗΡΙΟΥ														Σελ.: 3					
Μεταβολές		Ημέρα		Όνομα		Εγκριση		Πρότυπο		Φόρμας		ΚΟΥΚ2												Από : 3	

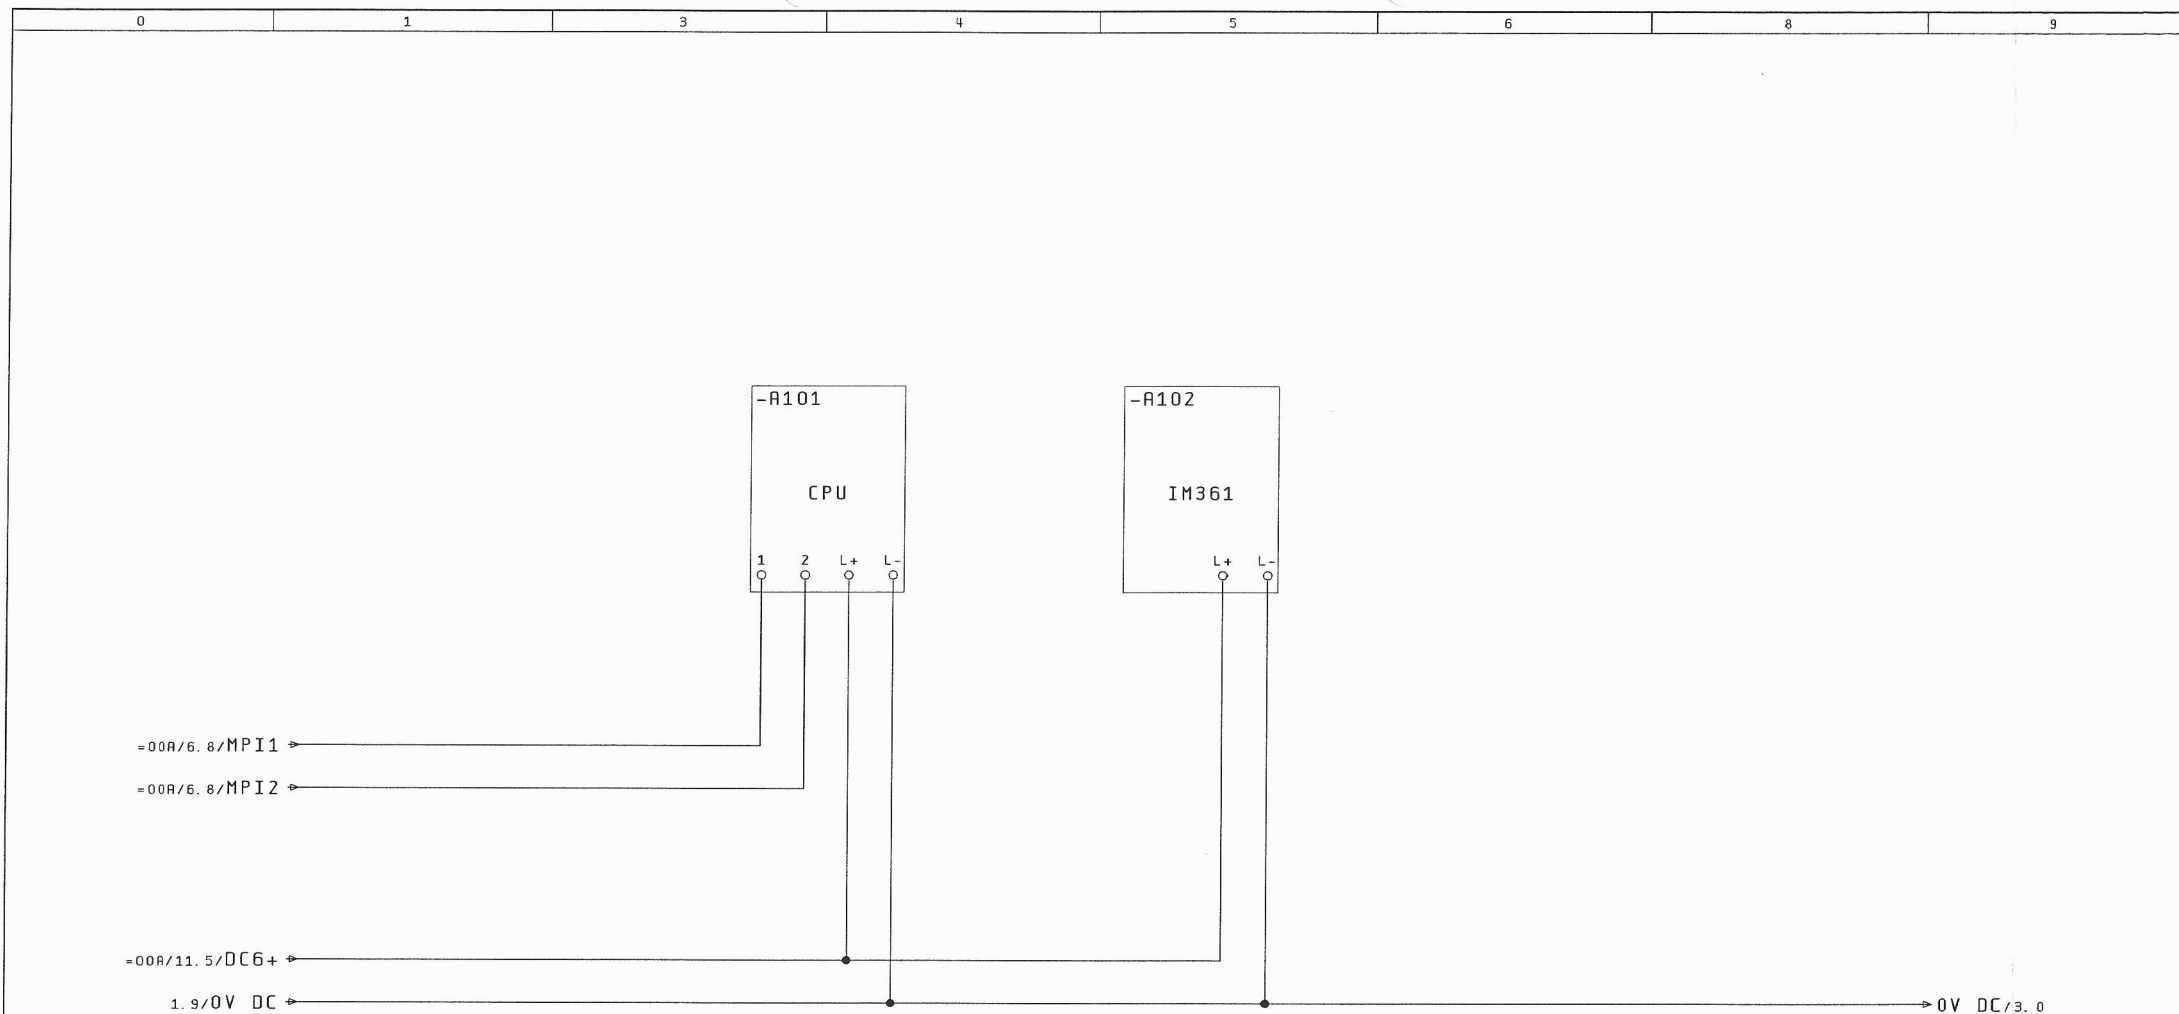

1										3
			Ημ/νία	28. Nov. 2015	ΚΑΤΑΣΚΕΥΗ ΑΝΤΛΙΟΣΤΑΣΙΟΥ	ΓΡΑΦΕΙΟ Η/Μ ΜΕΛΕΤΩΝ	ΤΡΟΦΟΔΟΣΙΑ	ΑΡΙΘΜΟΣ ΣΧΕΔΙΟΥ : A038	= 006	
			Μελέτη	ΚΑΝΑΤΑΚΗΣ ΗΛ.	ΛΥΜΑΤΩΝ ΣΕ ΘΕΣΗ ΑΕΡΟΔΡΟΜΙΟ	ΚΑΝΑΤΑΚΗΣ-ΚΟΥΚΛΑΚΗΣ	ΑΡΧΙΤΕΚΤΟΝΙΚΗ	+R038. PLC		
			Σχεδ/ση	ΚΟΥΚΛΑΚΗΣ Κ.	Δ. Ε. ΑΚΡΩΤΗΡΙΟΥ	ΔΑΣΚΑΛΟΓΙΑΝΝΗ 43	CPU, IM			Σελ. : 2
Μεταβολές	Ημέρα	Όνομα	Εγκρίση		Πρότυπο φόρμας	ΚΟΥΚΛΑΚΗΣ Κ.				Από : 20
						EPLAN				

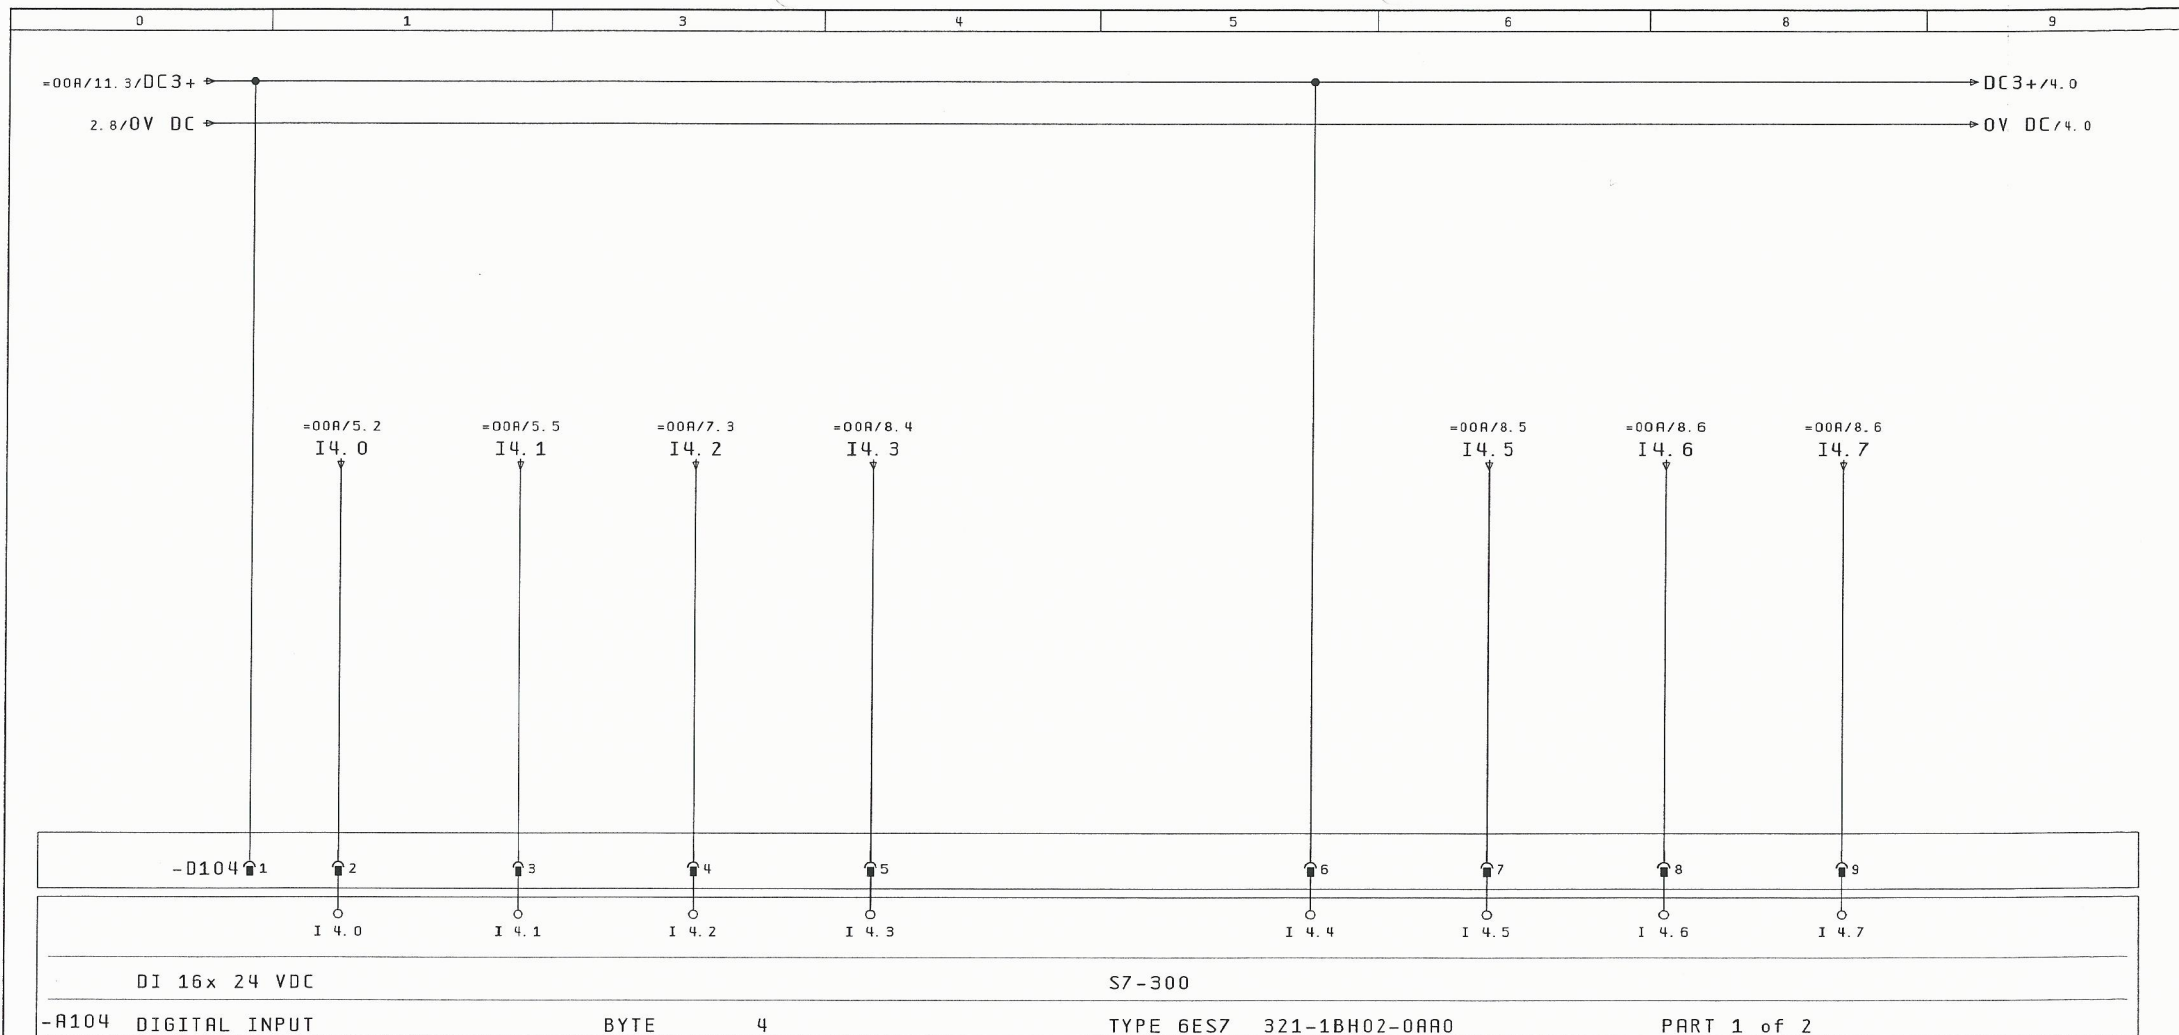

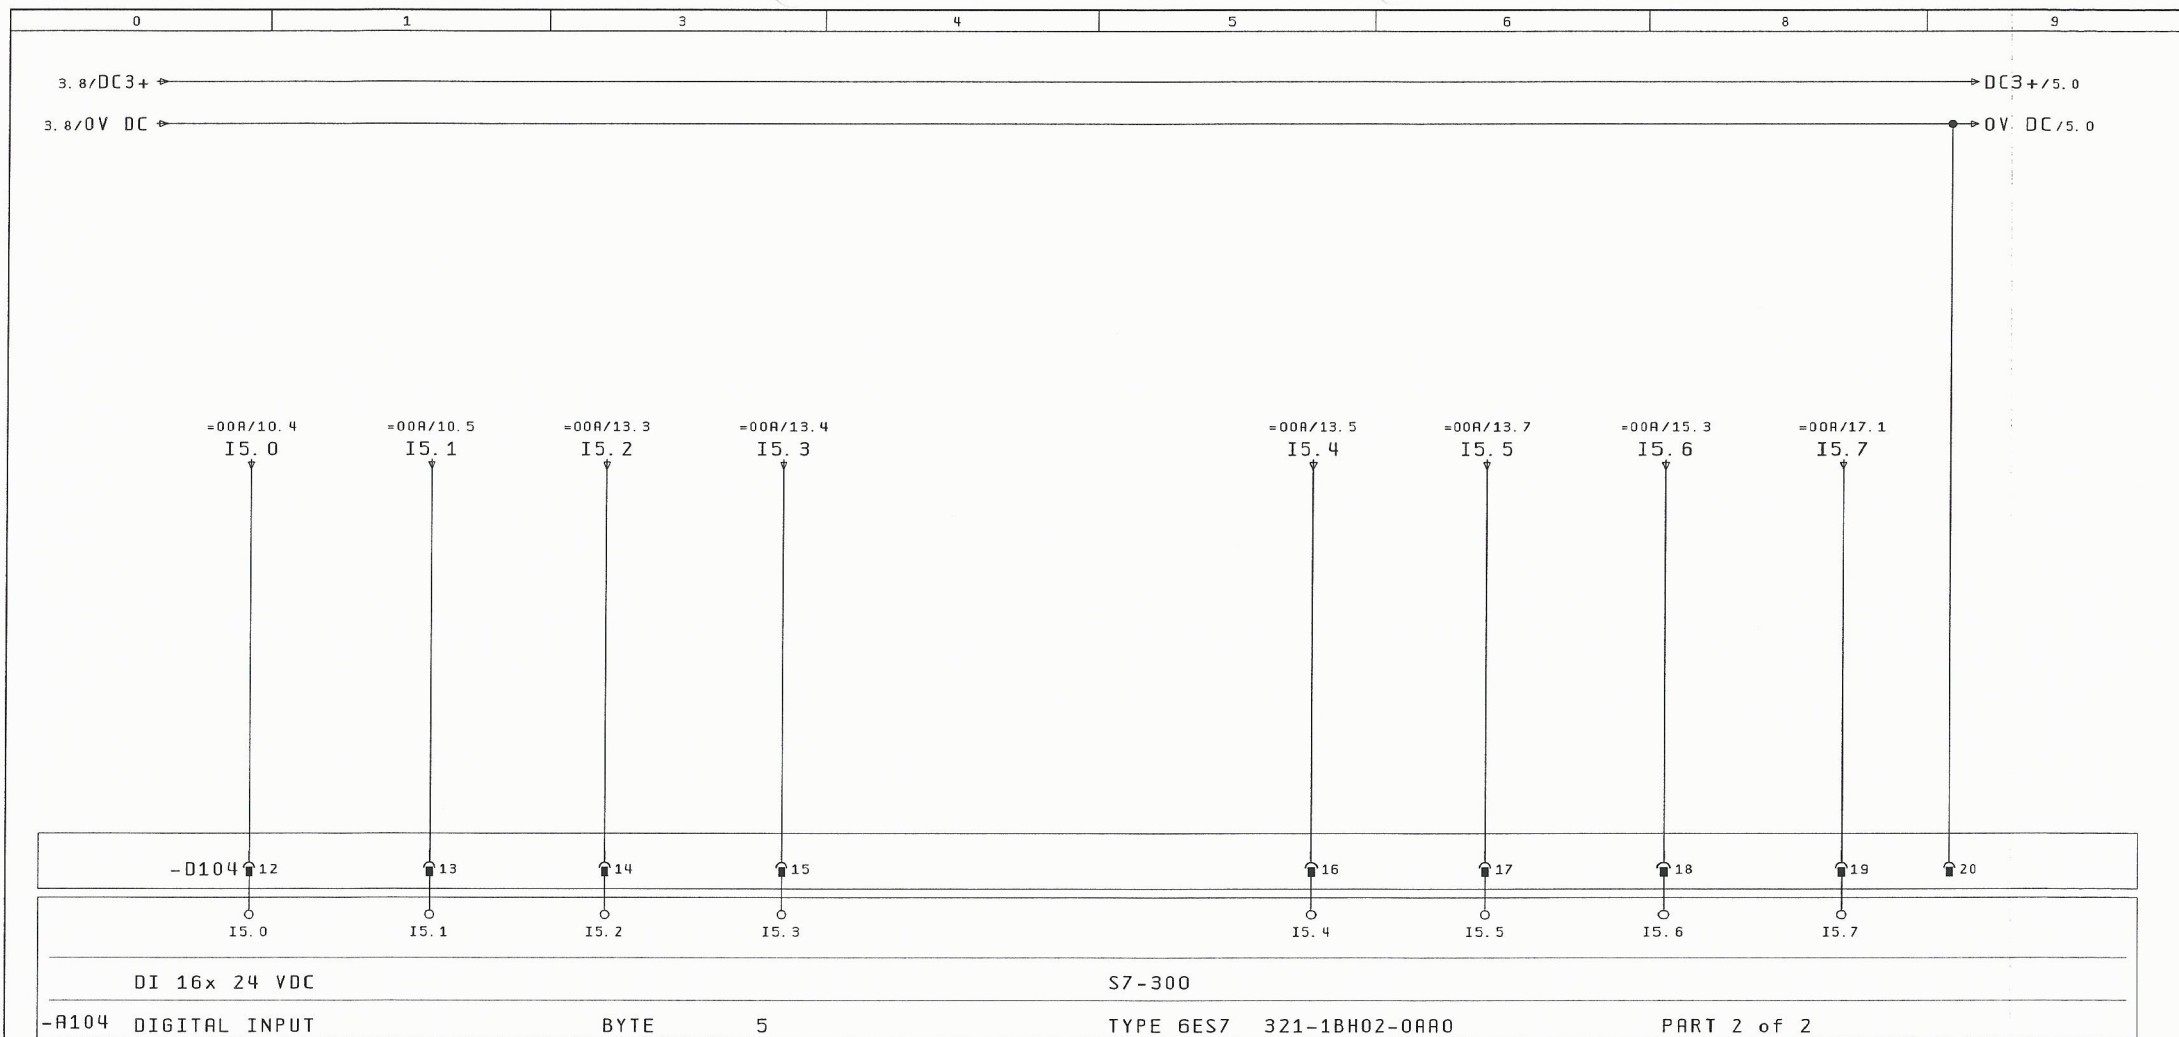

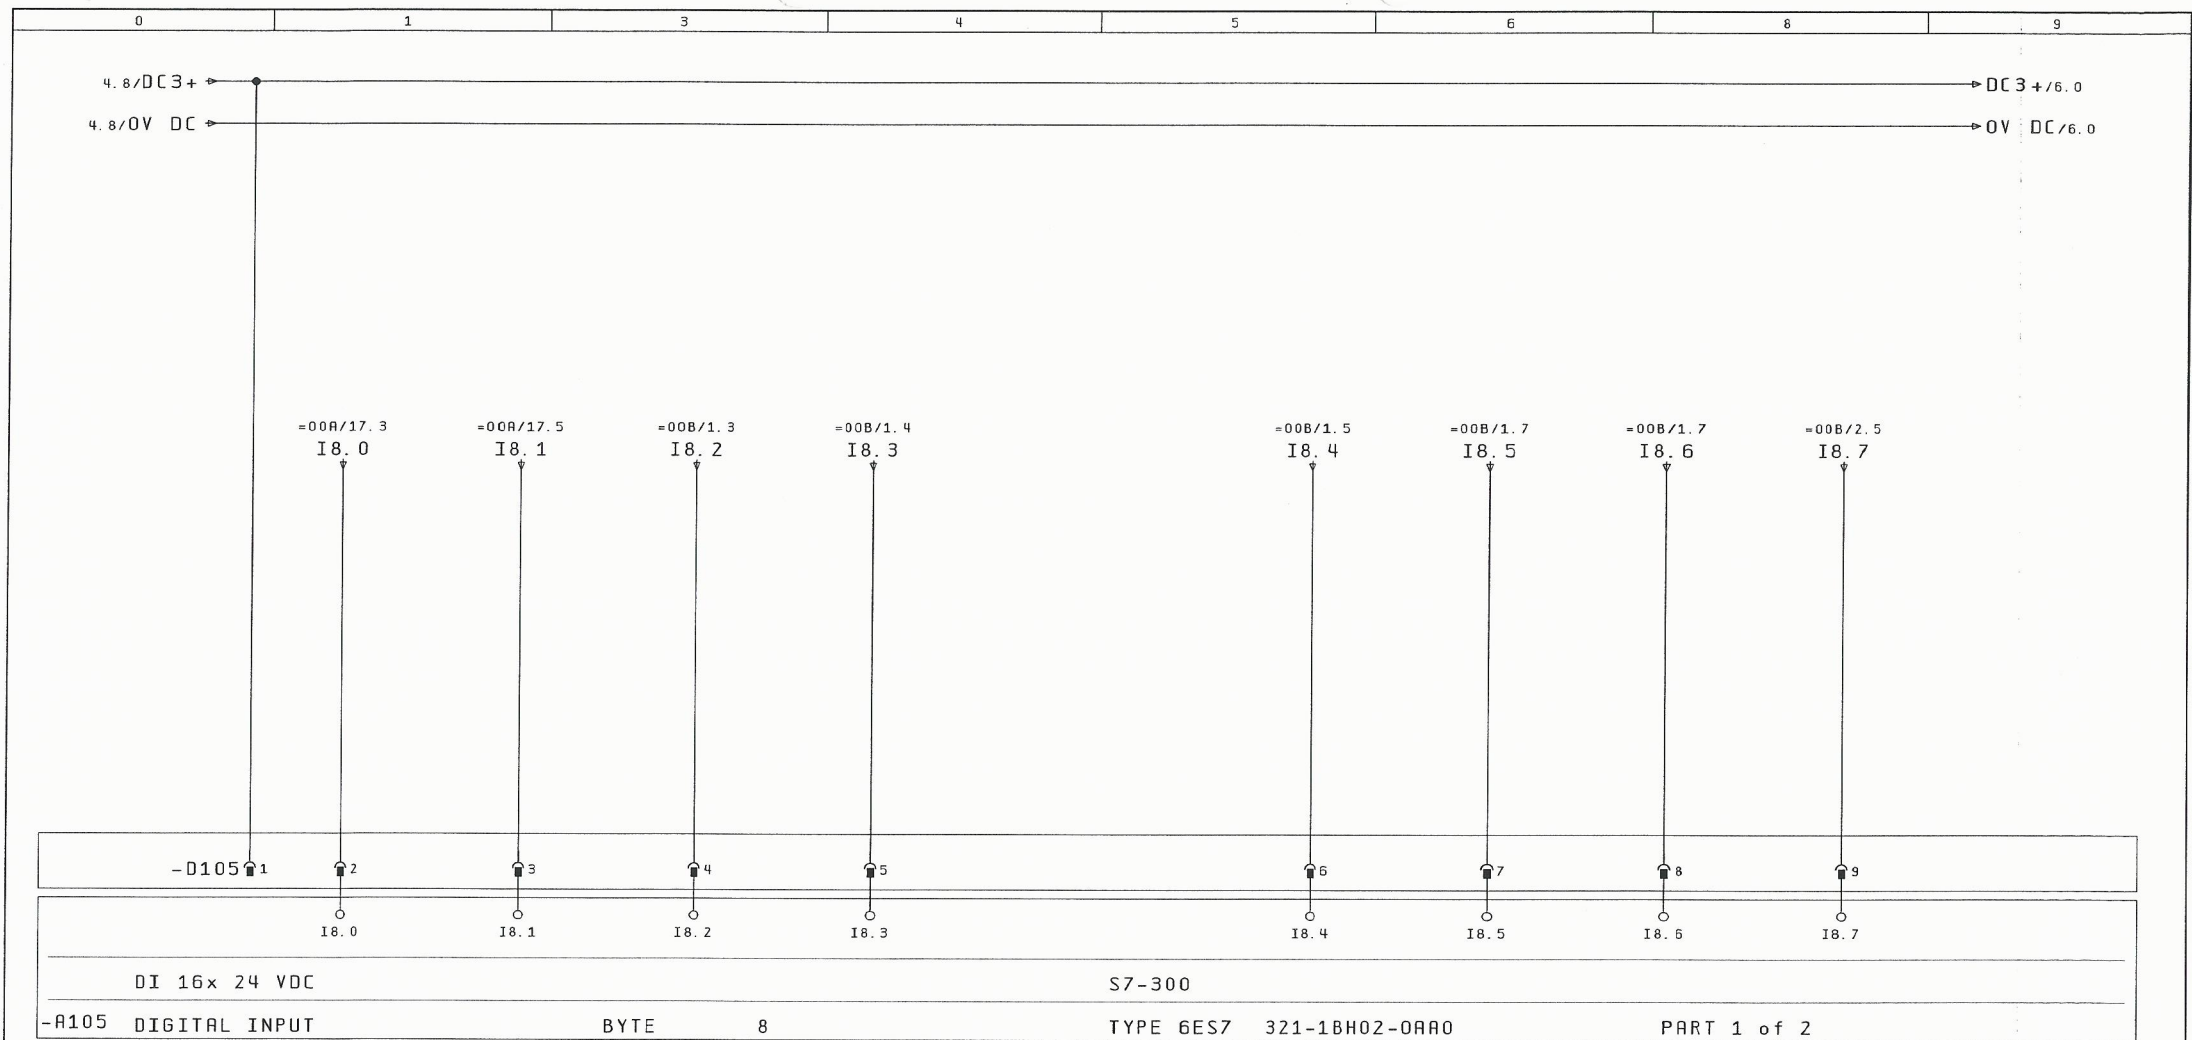
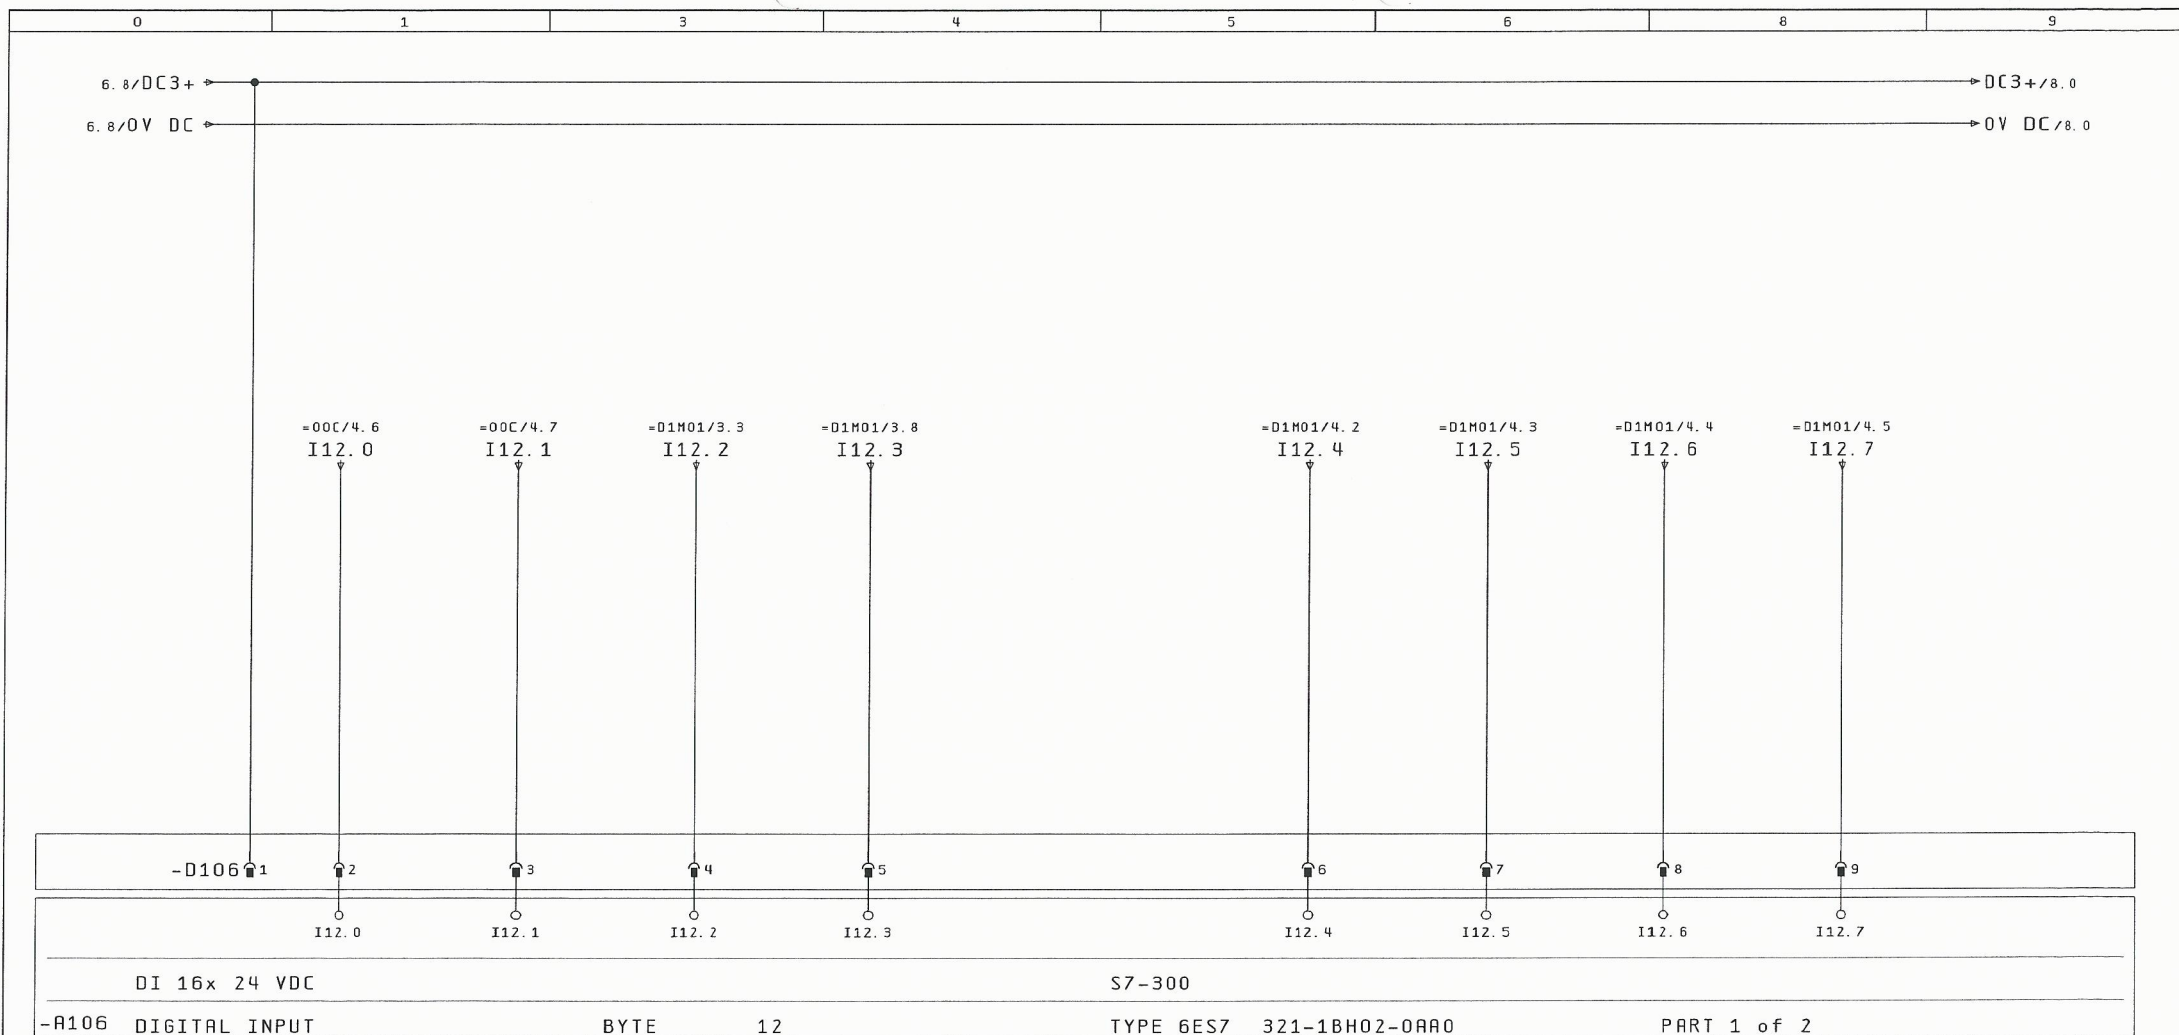



ΠΑΡΑΒΙΑΣΗ ΠΙΝΑΚΑ ΣΤΑΘΜΟΥ
ΠΑΡΟΥΣΙΑ ΠΡΟΣΩΠΙΚΟΥ ΣΤΟΝ ΣΤΑΘΜΟ
ΒΛΑΒΗ ΣΤΑΘΜΗΜΕΤΡΟΥ ΥΠΕΡΧΩΝ ΔΕΞΑΜΕΝΗΣ 1
ΣΤΑΘΜΗ 1 ΥΠΕΡΧΩΝ ΔΕΞΑΜΕΝΗΣ 1


ΣΤΑΘΜΗ 2 ΥΠΕΡΧΩΝ ΔΕΞΑΜΕΝΗΣ 1
ΣΤΑΘΜΗ 3 ΥΠΕΡΧΩΝ ΔΕΞΑΜΕΝΗΣ 1
ΥΠΕΡΧΕΙΛΗΣΗ ΔΕΞΑΜΕΝΗΣ 1
ΣΤΑΘΜΗ 4 ΕΦΕΔΡΙΚΟΥ ΣΤΑΘΜΗΣ ΔΕΞΑΜΕΝΗΣ 1

6

4	Μεταβολές	Ημέρα	Όνομα	Εγκρίση	Ημ/ν (α)	28. Nov. 2015	ΚΑΤΑΣΚΕΥΗ ΑΝΤΛΙΟΣΤΑΣΙΟΥ ΛΥΜΑΤΩΝ ΣΕ ΘΕΣΗ ΑΕΡΟΔΡΟΜΙΟ Δ. Ε. ΑΚΡΩΤΗΡΙΟΥ		ΓΡΑΦΕΙΟ Η/Μ ΜΕΛΕΤΩΝ ΚΑΝΑΤΑΚΗΣ-ΚΟΥΚΛΑΚΗΣ ΔΑΣΚΑΛΟΓΙΑΝΝΗ 43 ΧΑΝΙΑ - ΚΡΗΤΗ ΤΗΛ : 28210 52532	ΨΗΦΙΑΚΗ ΕΙΣΟΔΟΣ BYTE 08	ΑΡΙΘΜΟΣ ΣΧΕΔΙΟΥ : A038	= 006 +A038. PLC	Σελ. : 5 Από : 20
---	-----------	-------	-------	---------	----------	---------------	---	---	--	----------------------------	------------------------	---------------------	----------------------




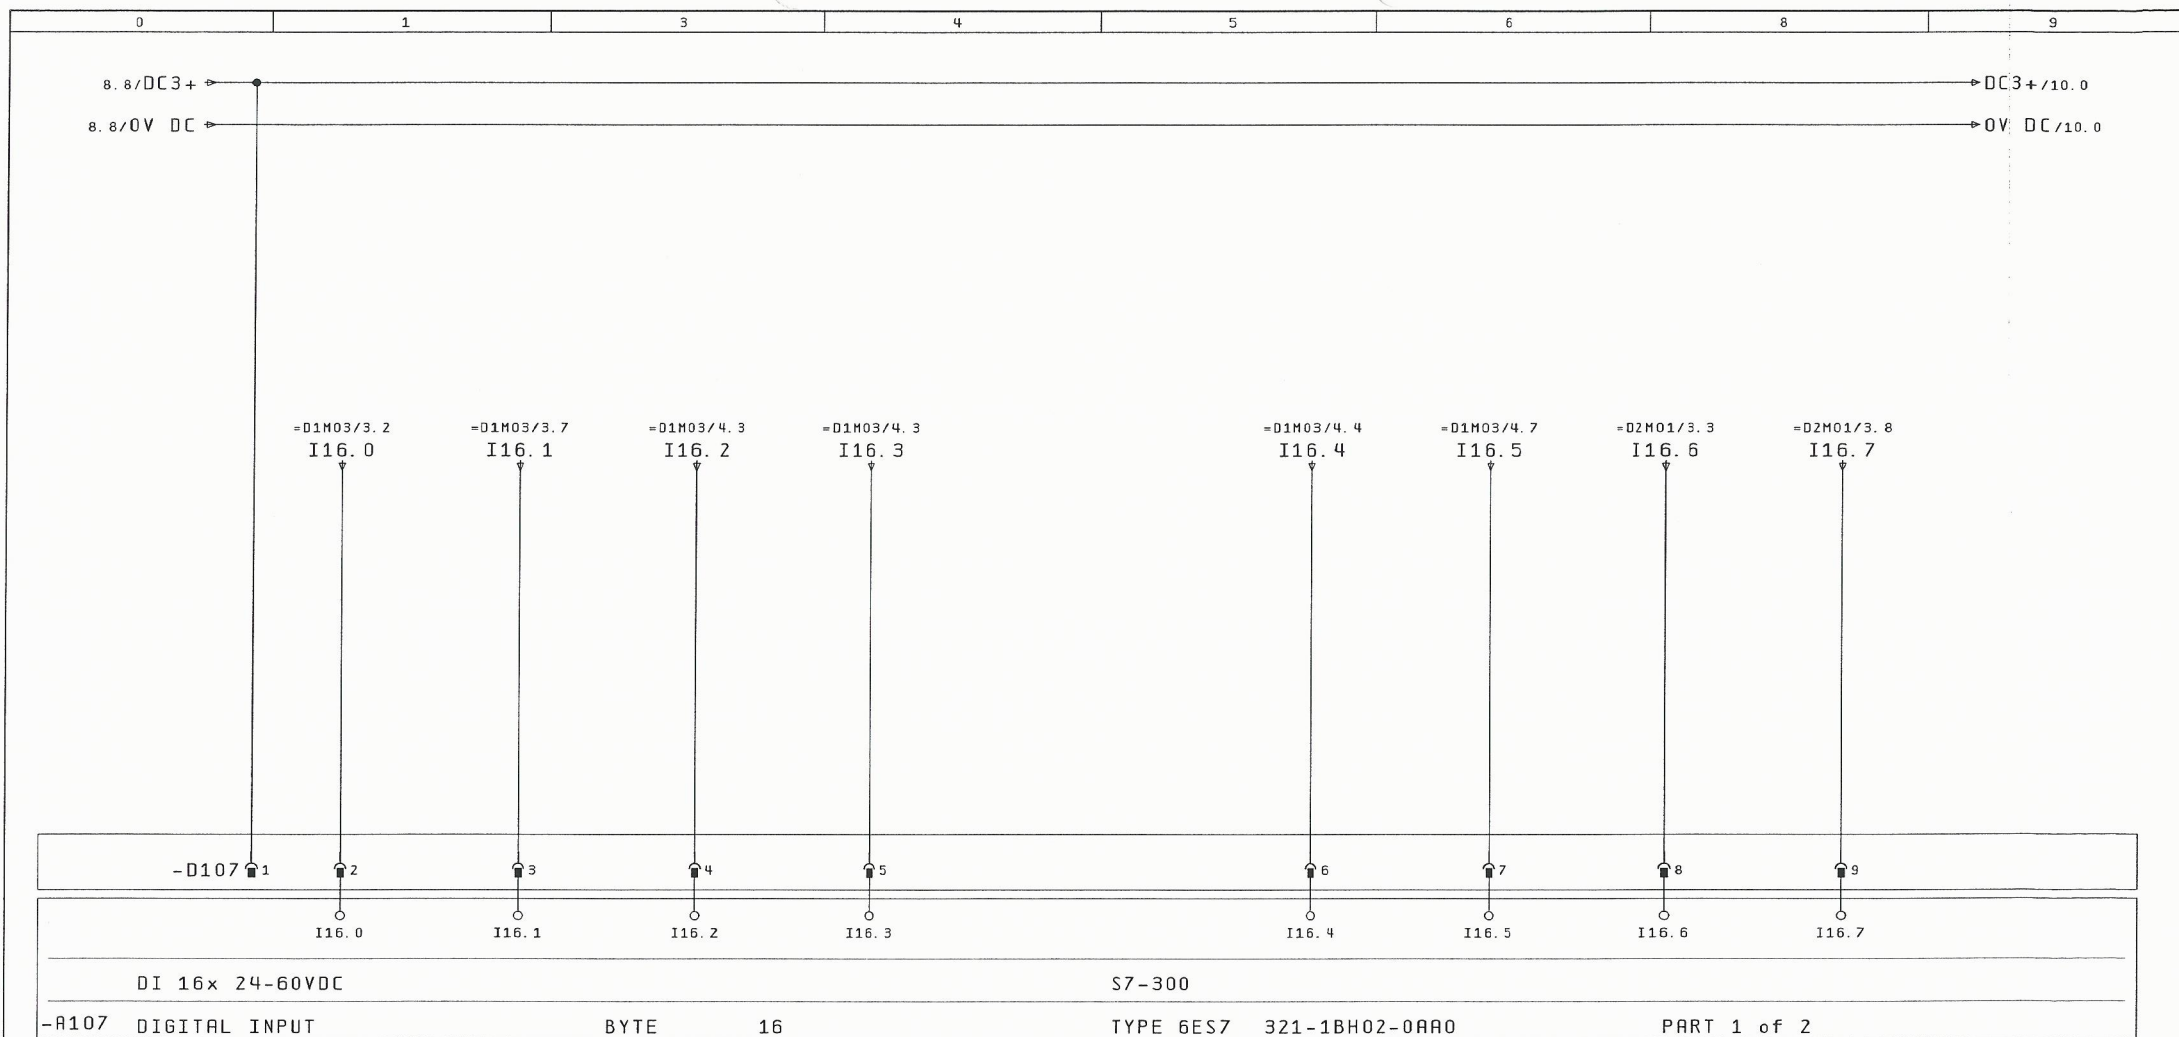

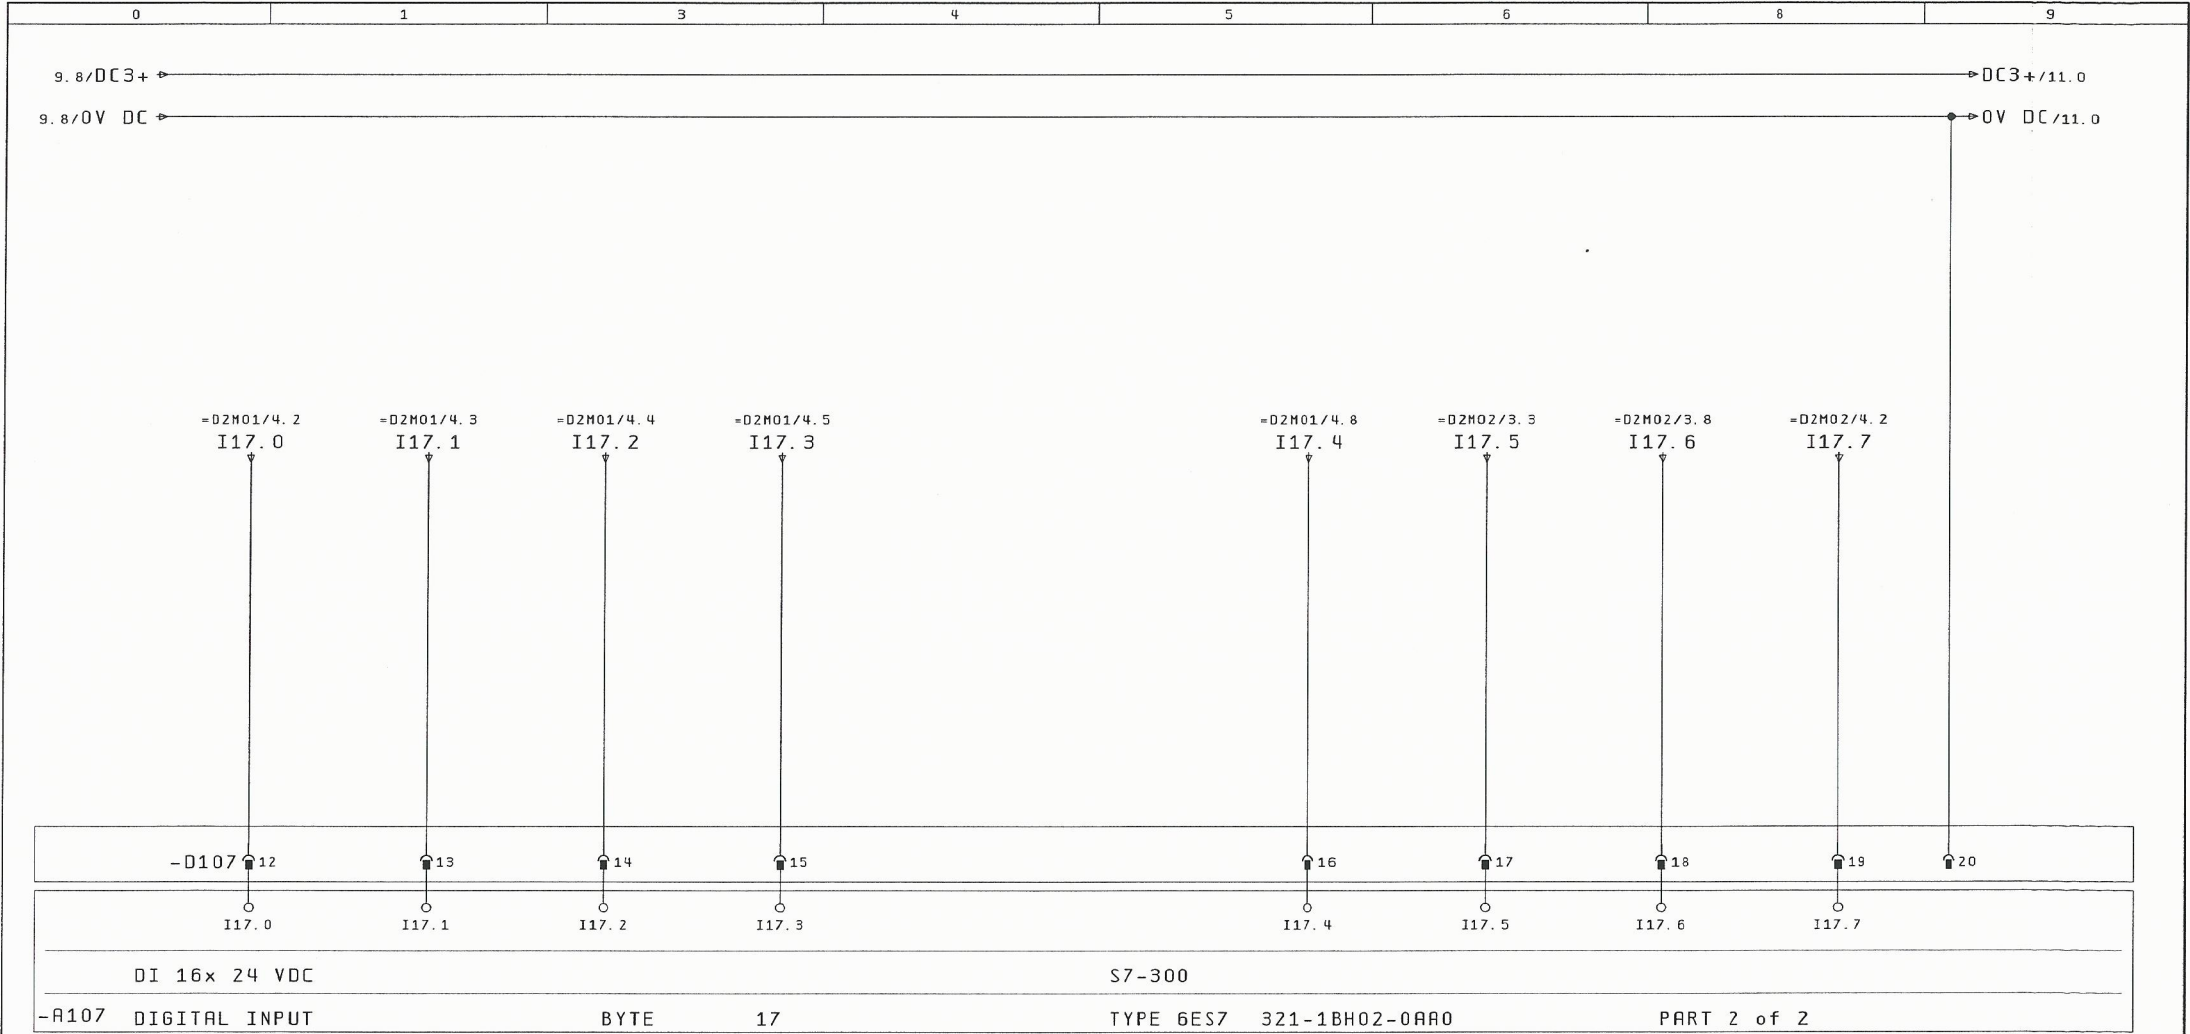


9

11

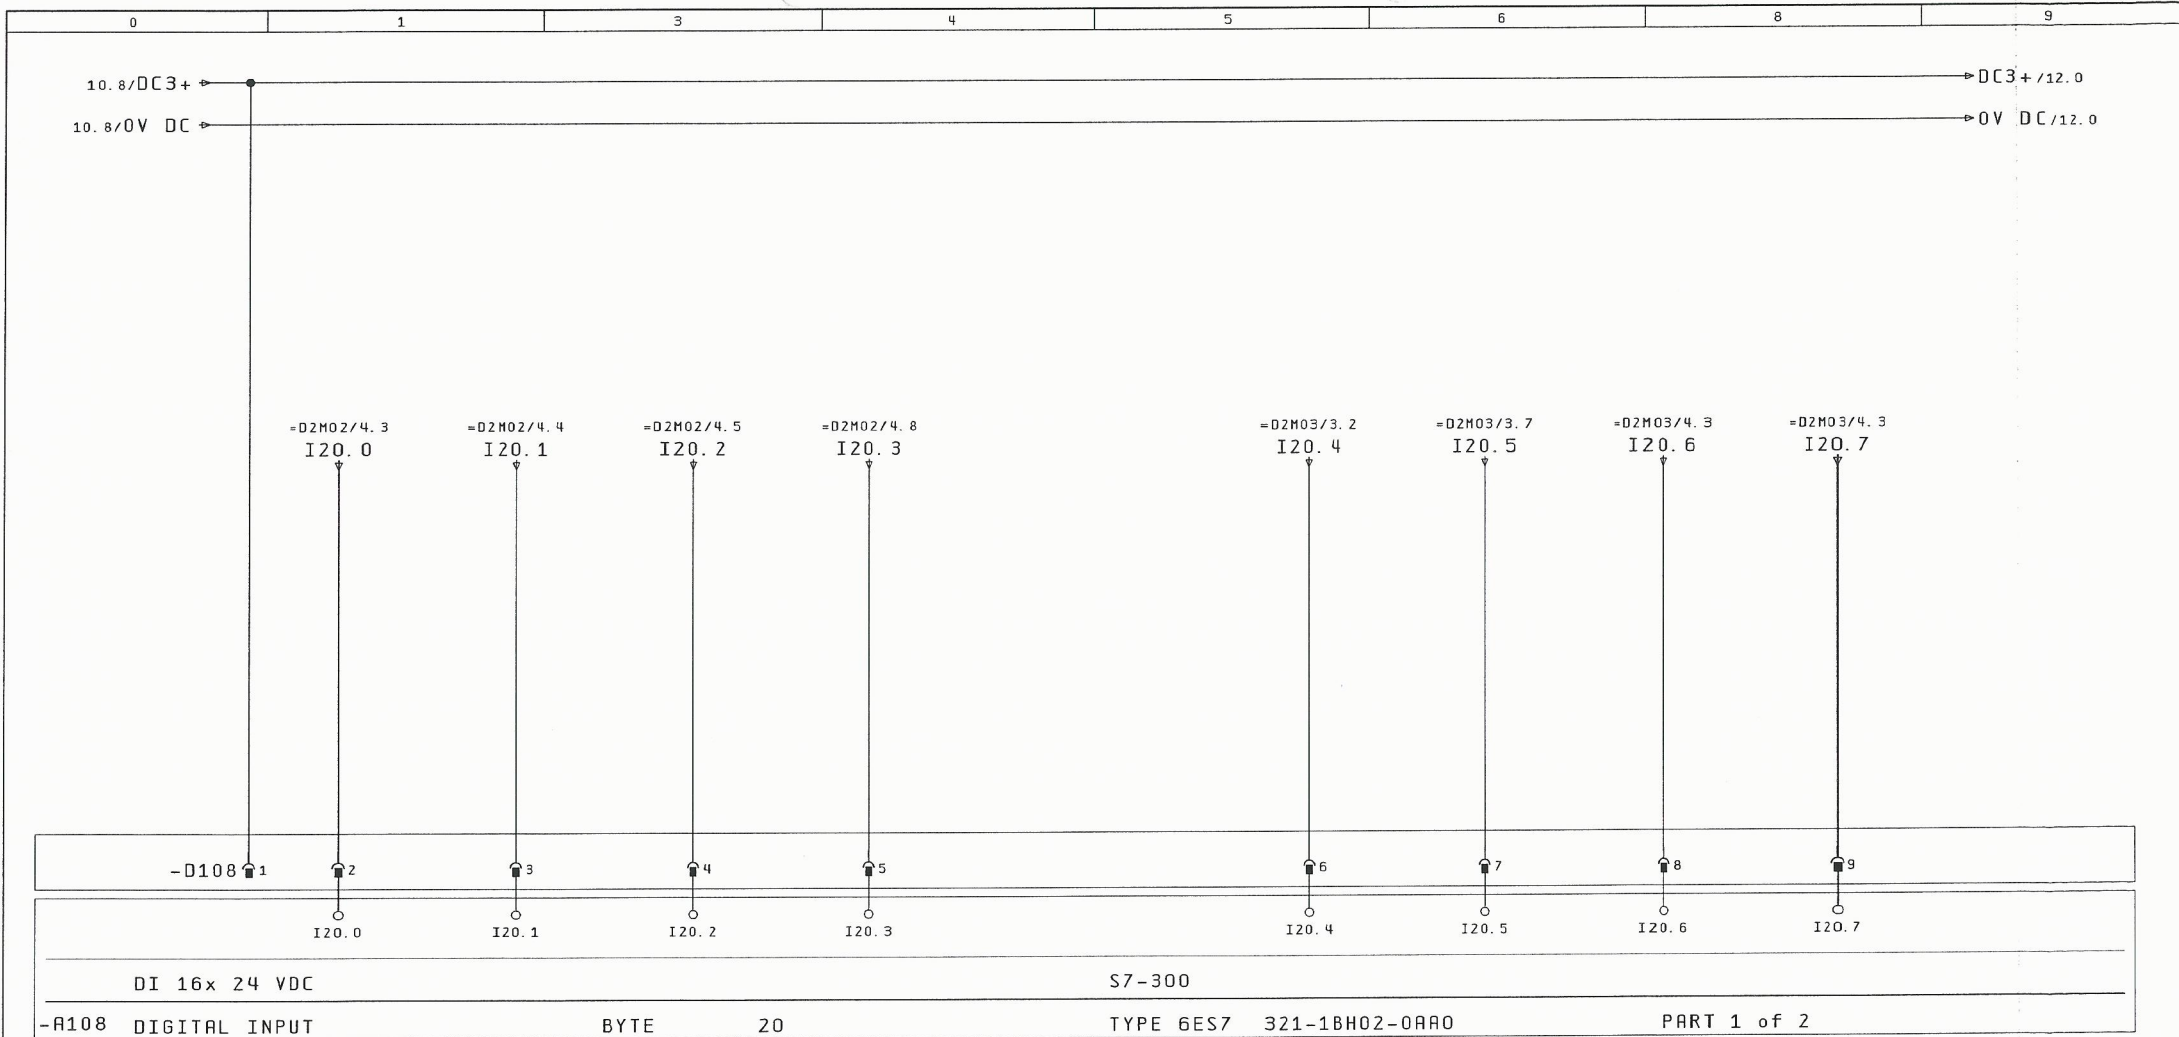



ΤΑΣΗ		ΔΙΑΚΟΠΤΗΣ		ΞΗΡΑ		ΕΙΣΡΟΗ ΝΕΡΟΥ		ΑΥΤΟΜΑΤΗ		ΕΠΙΒΕΒΑΙΩΣΗ		ΘΕΡΜΙΚΟ		ΤΑΣΗ	
ΕΛΕΓΧΟΥ		ΙΣΧΥΟΣ		ΛΕΙΤΟΥΡΓΙΑ		ΣΕ ΛΑΔΙΑ		ΛΕΙΤΟΥΡΓΙΑ		ΛΕΙΤΟΥΡΓΙΑΣ		ΒΟΗΘΗΤΙΚΗΣ		ΕΛΕΓΧΟΥ	
ΑΝΤΛΙΑΣ 2		ΑΝΤΛΙΑΣ 2		ΑΝΤΛΙΑΣ 2		ΑΝΤΛΙΑΣ 2		ΒΟΗΘΗΤΙΚΗΣ		ΒΟΗΘΗΤΙΚΗΣ		ΑΝΤΛΙΑΣ 2		ΒΟΗΘΗΤΙΚΗΣ	
ΔΕΞΑΜΕΝΗΣ 2		ΔΕΞΑΜΕΝΗΣ 2		ΔΕΞΑΜΕΝΗΣ 2		ΔΕΞΑΜΕΝΗΣ 2		ΑΝΤΛΙΑΣ 2		ΑΝΤΛΙΑΣ 2		ΑΝΤΛΙΑΣ 2		ΑΝΤΛΙΑΣ 2	

10	Μεταβολές	Ημέρα	Όνομα	Εγκρίση	ΕΛΕΓΧΟΣ	Πρώτοπο	φόρμας	ΚΟΥΚΖ	ΕΡΛΑΝ	ΓΡΑΦΕΙΟ Η/Μ ΜΕΛΕΤΩΝ ΚΑΝΑΤΑΚΗΣ-ΚΟΥΚΛΑΚΗΣ ΔΑΣΚΑΛΟΓΙΑΝΝΗ 43 ΧΑΝΙΑ - ΚΡΗΤΗ ΤΗΛ : 28210 52532	ΨΗΦΙΑΚΗ ΕΙΣΟΔΟΣ BYTE 20	ΑΡΙΘΜΟΣ ΣΧΕΔΙΟΥ : A038	= 006 + R038. PLC	Σελ : 11 Από : 20
----	-----------	-------	-------	---------	---------	---------	--------	-------	-------	--	----------------------------	------------------------	----------------------	----------------------

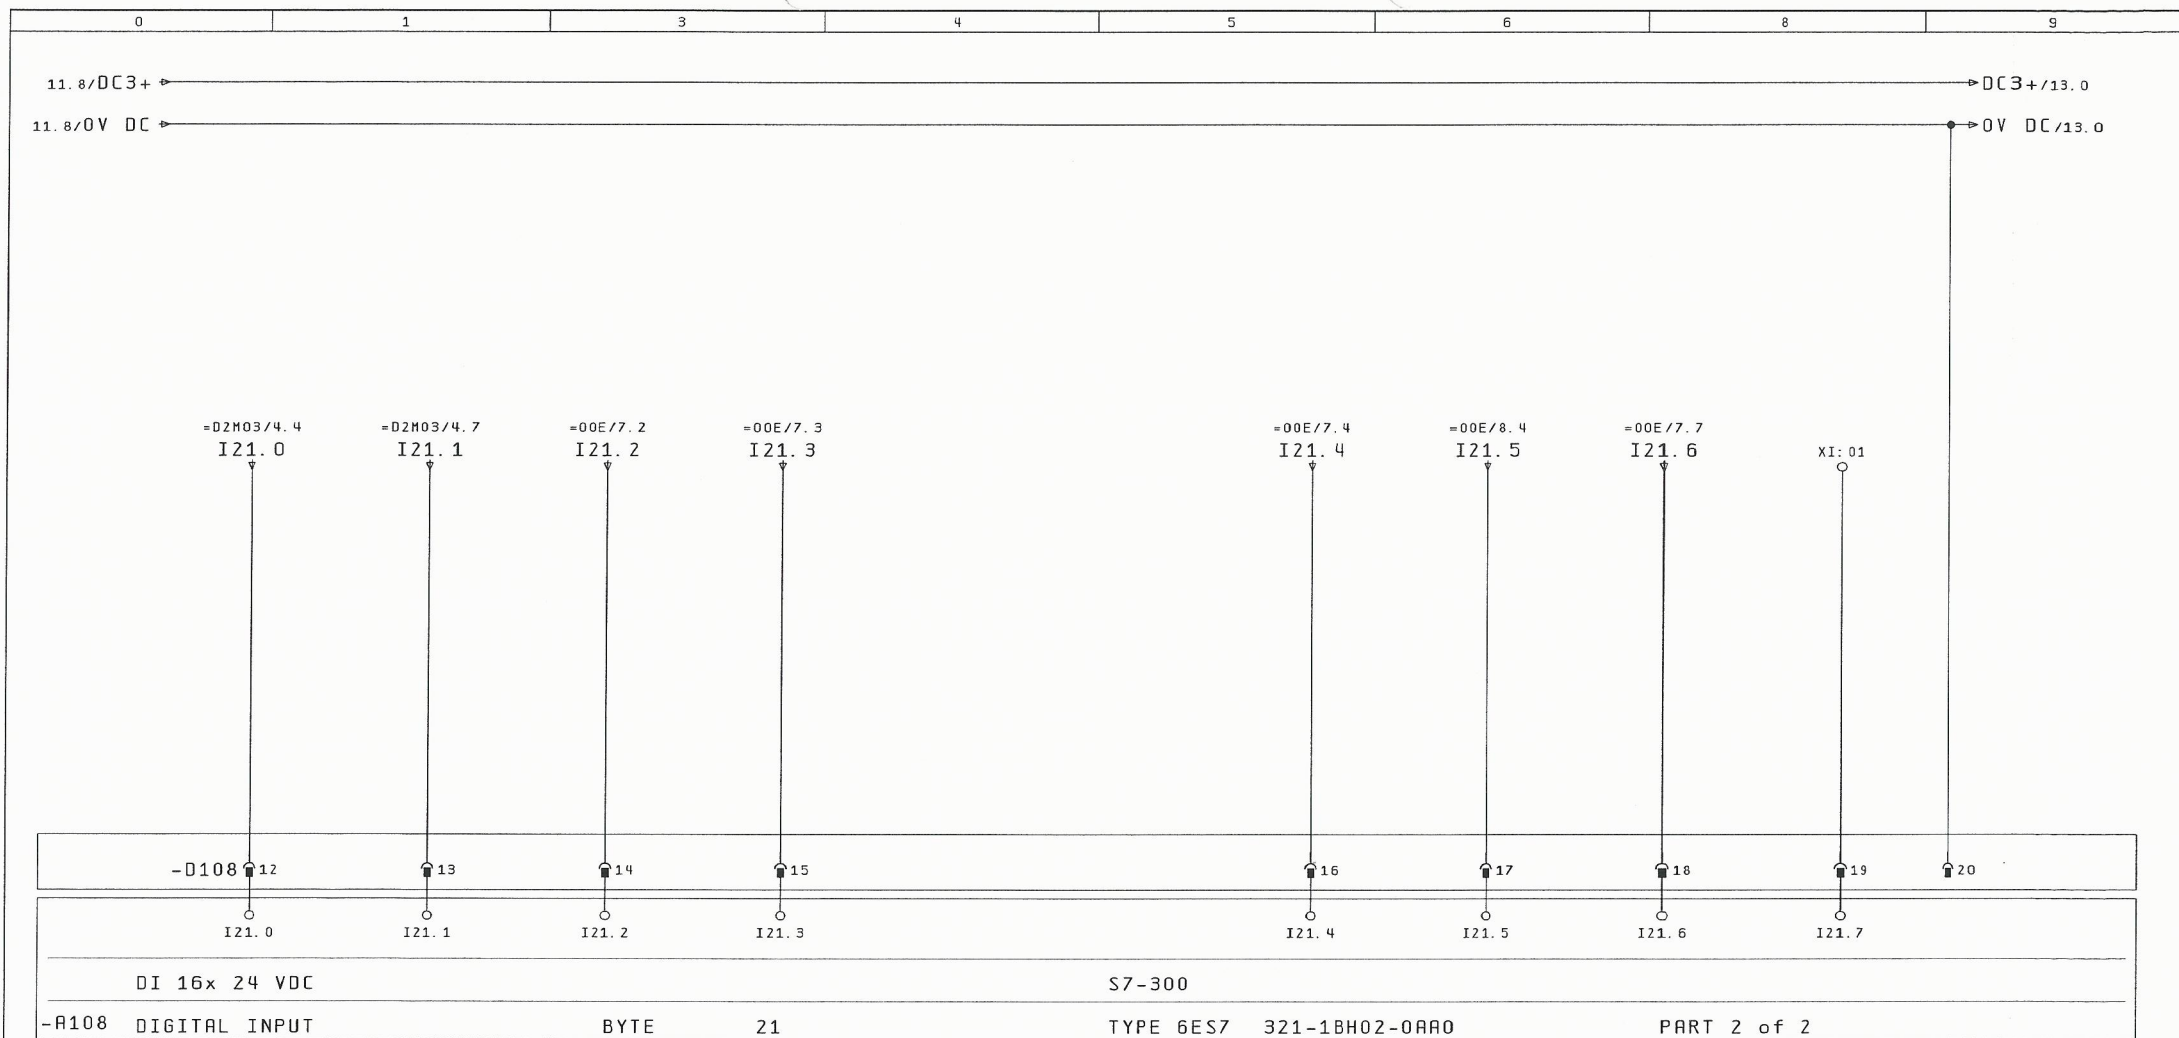



11		ΔΙΑΚΟΠΤΗΣ	ΣΤΑΘΜΗ	ΛΕΙΤΟΥΡΓΙΑ	ΒΛΑΒΗ	ΛΕΙΤΟΥΡΓΙΑ	ΥΨΗΛΗ	ΒΛΑΒΗ	ΕΛΕΥΘΕΡΗ	13	
		ΙΣΧΥΟΣ	ΛΕΙΤΟΥΡΓΙΑΣ	ΑΝΕΜΙΣΤΗΡΑ	ΑΝΕΜΙΣΤΗΡΑ	ΑΝΕΜΙΣΤΗΡΑ	ΣΤΑΘΜΗ	ΑΝΕΜΙΣΤΗΡΑ	ΨΗΦΙΑΚΗ		
		ΒΟΗΘΗΤΙΚΗΣ	ΒΟΗΘΗΤΙΚΗΣ	ΠΡΟΣΑΓΩΓΗΣ	ΠΡΟΣΑΓΩΓΗΣ	ΑΠΑΓΩΓΗΣ	ΣΧΑΡΑΣ	ΘΑΛΑΜΟΥ	ΕΙΣΟΔΟΣ		
		ΑΝΤΛΙΑΣ 2	ΑΝΤΛΙΑΣ 2	ΑΠΟΣΜΗΣΗΣ	ΑΠΟΣΜΗΣΗΣ	ΑΠΟΣΜΗΣΗΣ	ΕΙΣΟΔΟΥ				
		Ημ/νία	28. Nov. 2015	ΚΑΤΑΣΚΕΥΗ ΑΝΤΛΙΟΣΤΑΣΙΟΥ		ΨΗΦΙΑΚΗ ΕΙΣΟΔΟΣ		ΑΡΙΘΜΟΣ ΣΧΕΔΙΟΥ : A038		= 005	
		Μελέτη	ΚΑΝΑΤΑΚΗΣ ΗΛ.	ΛΥΜΑΤΩΝ ΣΕ ΘΕΣΗ ΑΕΡΟΔΡΟΜΙΟ		BYTE 21				+R03B. PLC	
		Σχεδ/ση	ΚΟΥΚΛΑΚΗΣ Κ.	Δ. Ε. ΑΚΡΩΤΗΡΙΟΥ						Σελ.: 12	
Μεταβολές	Ημέρα	Όνομα	Εγκρίση	Πρώτο φορμας	ΚΟΥΚ2	ΕPLAN				Από: 20	

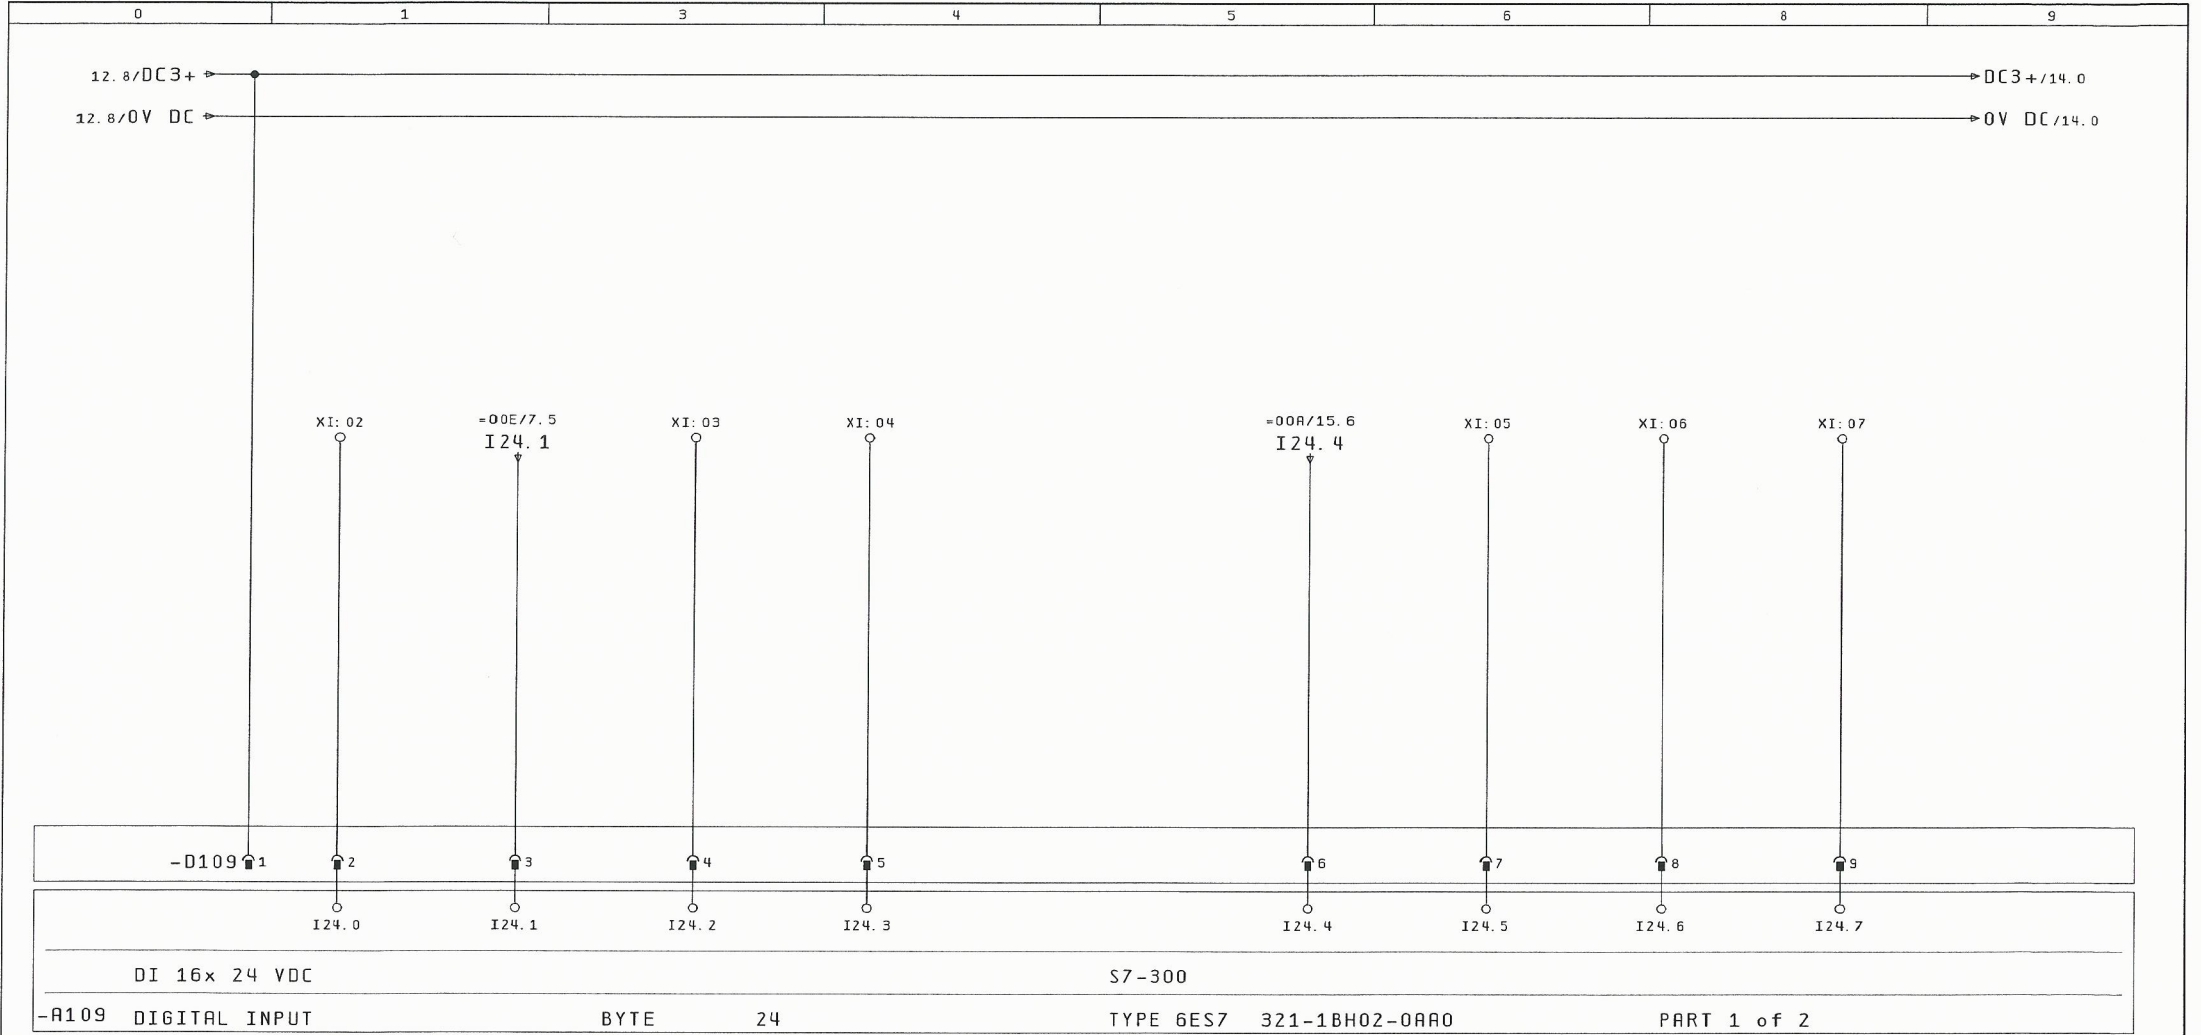

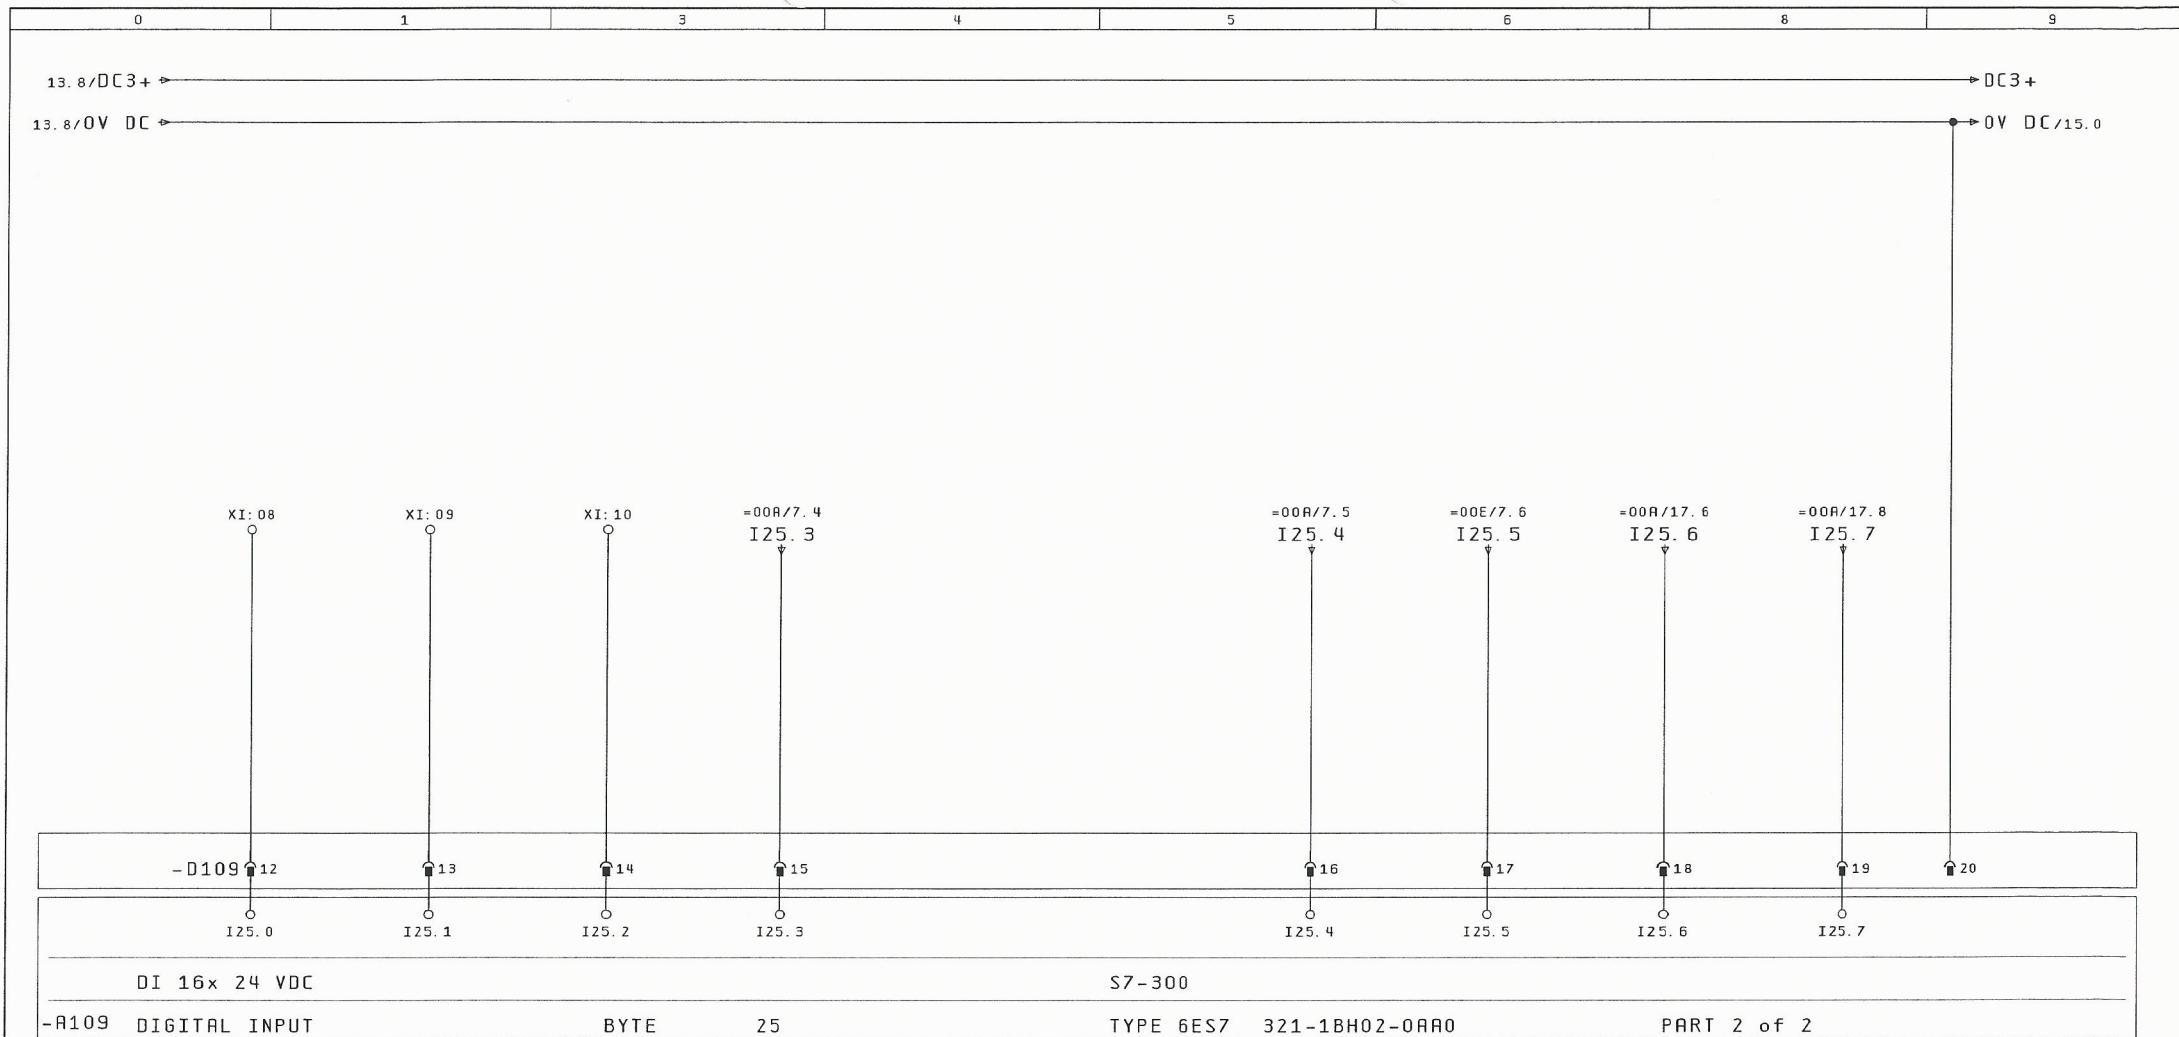


ΕΛΕΥΘΕΡΗ ΨΗΦΙΑΚΗ ΕΙΣΟΔΟΣ	ΕΛΕΥΘΕΡΗ ΨΗΦΙΑΚΗ ΕΙΣΟΔΟΣ	ΕΛΕΥΘΕΡΗ ΨΗΦΙΑΚΗ ΕΙΣΟΔΟΣ	ΠΤΩΣΗ ΓΕΝΙΚΟΥ ΔΙΑΚΟΠΤΗ ΔΕΗ	ΠΤΩΣΗ ΓΕΝΙΚΟΥ ΔΙΑΚΟΠΤΗ H/Z	ΛΕΙΤΟΥΡΓΙΑ ΑΝΕΜΙΣΤΗΡΑ ΘΑΛΑΜΟΥ	ΘΕΡΜΟΚΡΑΣΙΑ PILLAR	ΝΕΡΑ ΣΕ ΧΩΡΟ ΑΝΤΛΙΩΝ
--------------------------------	--------------------------------	--------------------------------	-------------------------------------	-------------------------------------	-------------------------------------	-----------------------	----------------------------

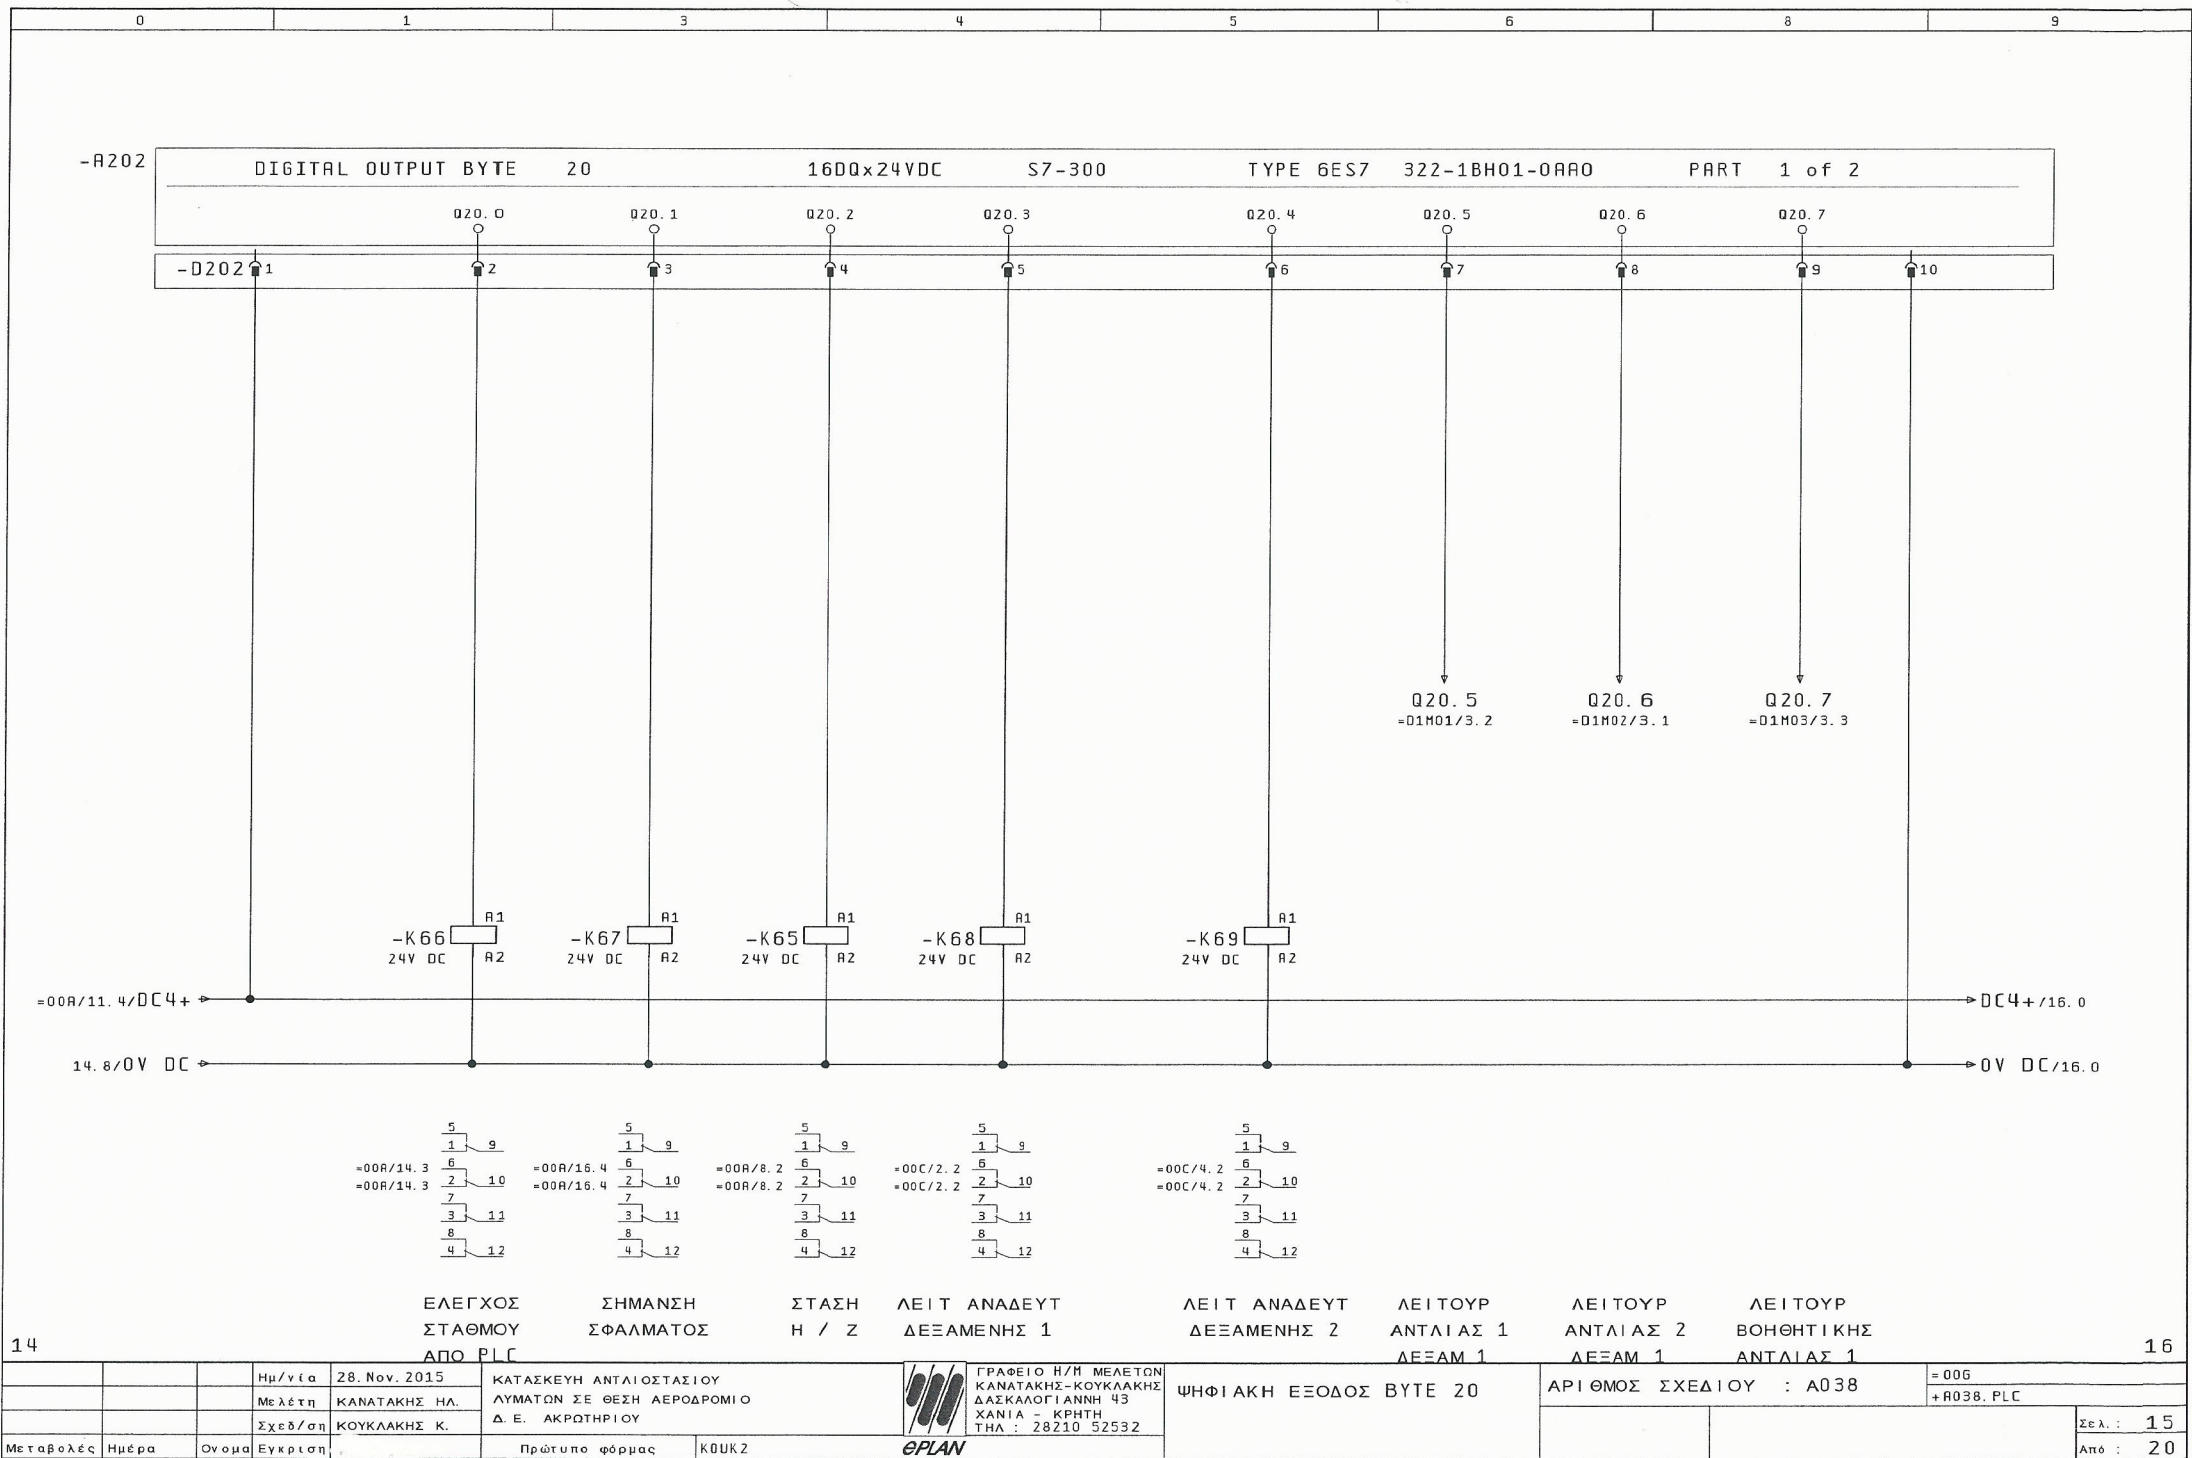

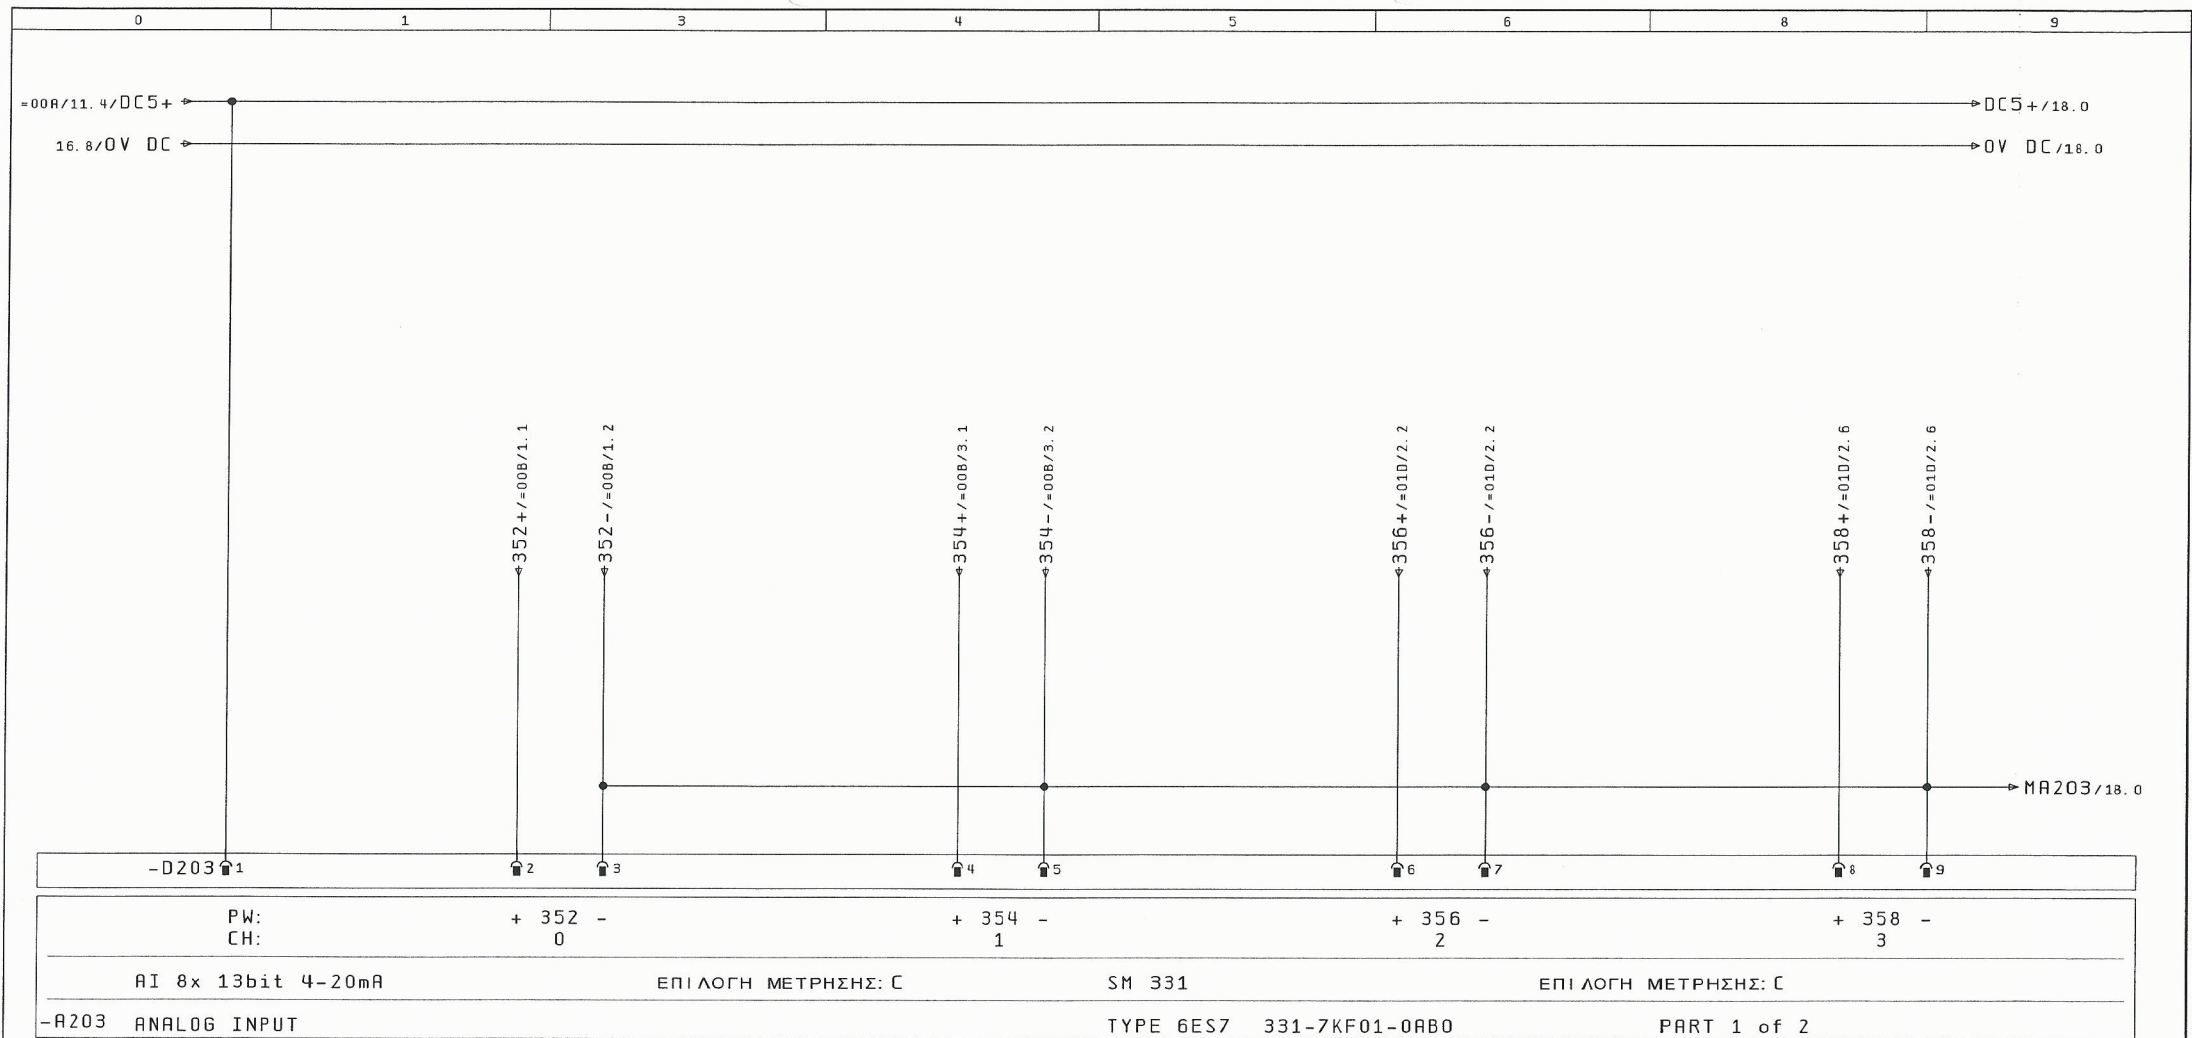

16				ACTIVE				ACTIVE				ACTIVE				ACTIVE				18			
METRHSN				METRHSN				PEYMA				PEYMA											
STAΘMHΣ				STAΘMHΣ				ANTAIAS 1				ANTAIAS 2											
ΔΕΞΑΜΕΝΗΣ 1				ΔΕΞΑΜΕΝΗΣ 2				ΔΕΞΑΜΕΝΗΣ 1				ΔΕΞΑΜΕΝΗΣ 1											
ACTIVE				ACTIVE				ACTIVE				ACTIVE											
Hμ/ν ι α				28. Nov. 2015				ΚΑΤΑΣΚΕΥΗ ΑΝΤΛΙΟΣΤΑΣΙΟΥ				ΛΥΜΑΤΩΝ ΣΕ ΘΕΣΗ ΑΕΡΟΔΡΟΜΙΟ				Δ. Ε. ΑΚΡΩΤΗΡΙΟΥ				ΓΡΑΦΕΙΟ Η/Μ ΜΕΛΕΤΩΝ			
Μελέτη				ΚΑΝΑΤΑΚΗΣ ΗΛ.				ΚΑΝΑΤΑΚΗΣ-ΚΟΥΚΛΑΚΗΣ				ΔΑΣΚΑΛΟΓΙΑΝΝΗ 43				ΧΑΝΙΑ - ΚΡΗΤΗ				ΤΗΛ : 28210 52532			
Σχεδ/ση				ΚΟΥΚΛΑΚΗΣ Κ.				ΑΝΑΛΟΓΙΚΗ ΕΙΣΟΔΟΣ ΡΩ 352,				354, 356, 358				ΑΡΙΘΜΟΣ ΣΧΕΔΙΟΥ : A038				= 006			
Μεταβολές				Ημέρα				Ονομα				Εγκριση				+A038.PLC				Σελ.: 17			
								Πρώτοπο φόρμας				ΚΟΥΚ2								Από : 20			

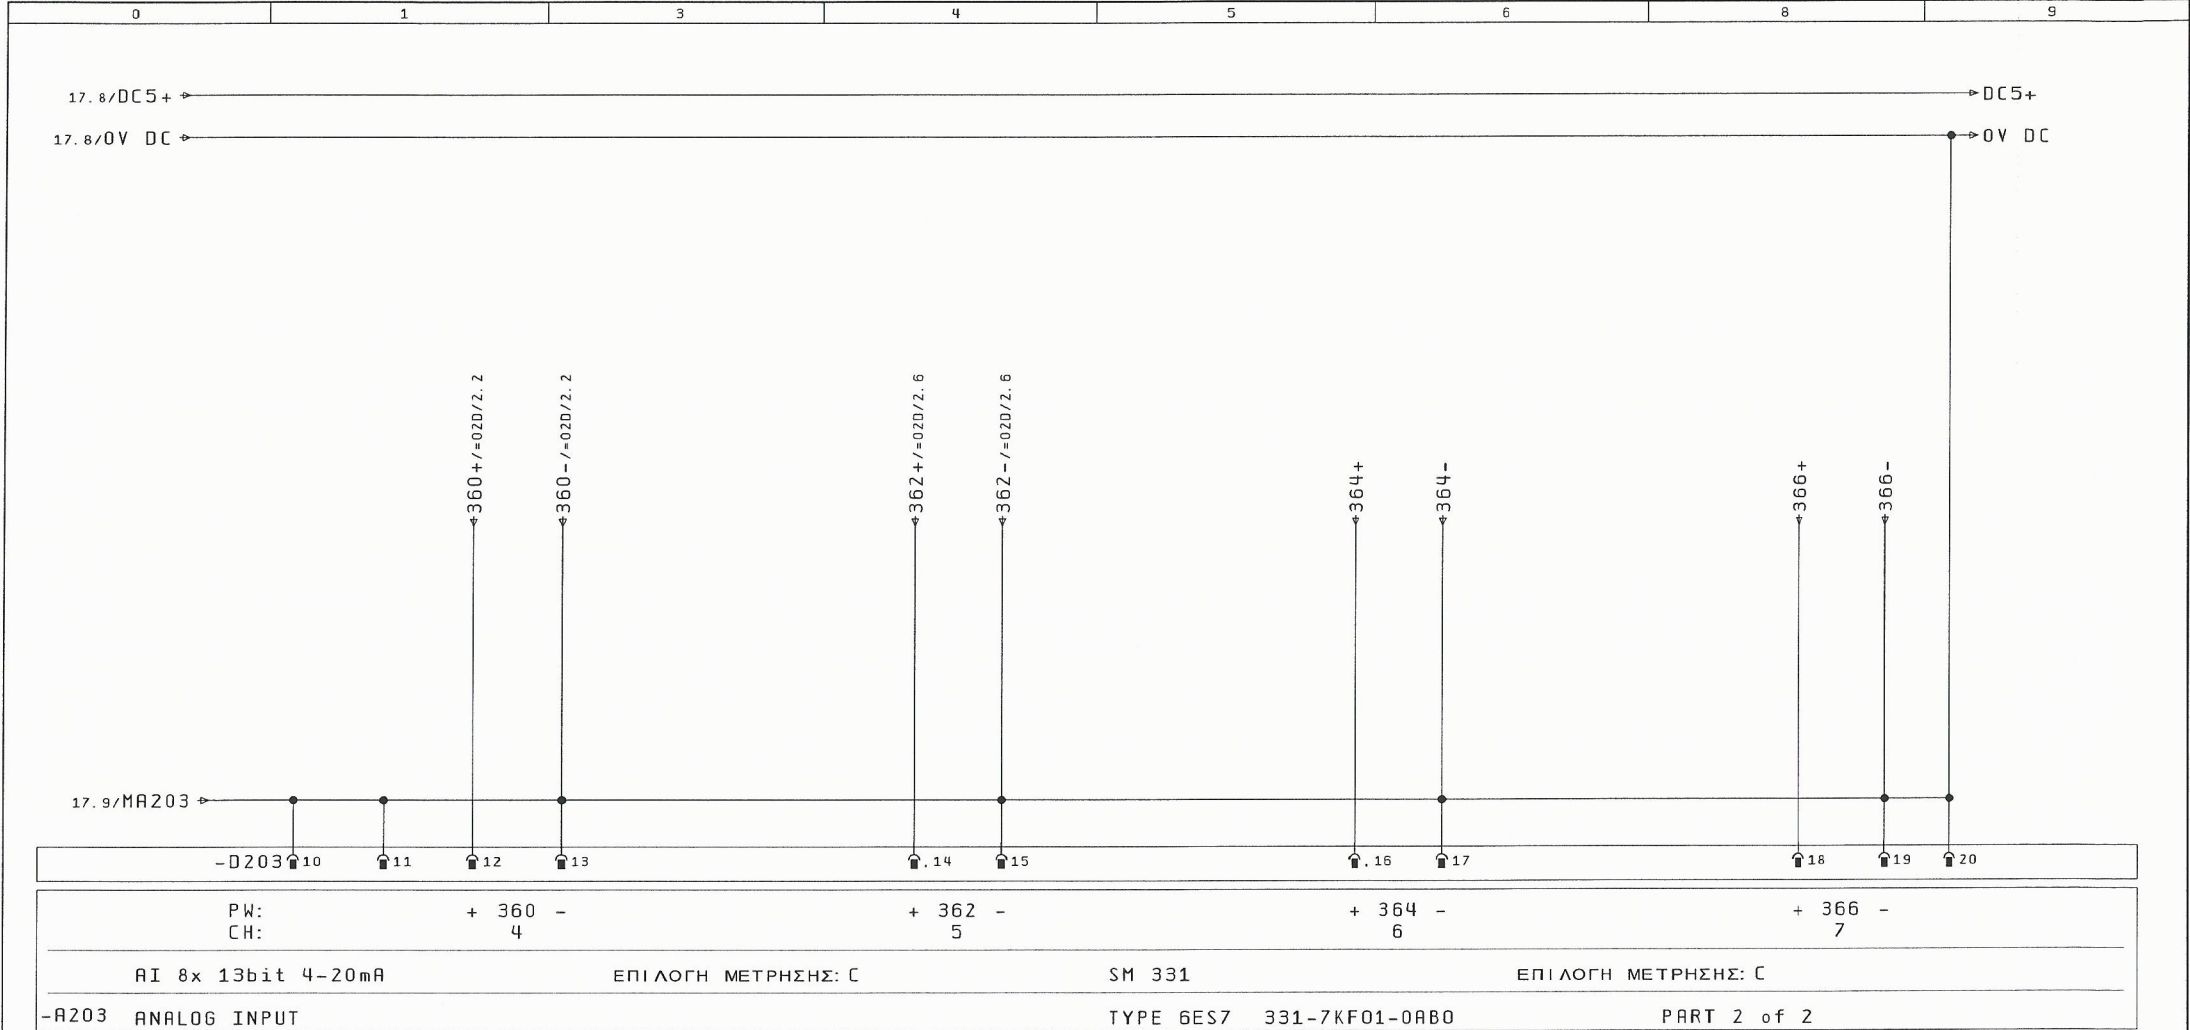

17	ΜΕΤΡΗΣΗ ΡΕΥΜΑΤΟΣ ΑΝΤΛΙΑΣ 1 ΔΕΞΑΜΕΝΗΣ 2 ACTIVE	ΜΕΤΡΗΣΗ ΡΕΥΜΑΤΟΣ ΑΝΤΛΙΑΣ 2 ΔΕΞΑΜΕΝΗΣ 2 ACTIVE	ΕΛΕΥΘΕΡΗ ΑΝΑΛΟΓΙΚΗ ΕΙΣΟΔΟΣ ACTIVE	ΕΛΕΥΘΕΡΗ ΑΝΑΛΟΓΙΚΗ ΕΙΣΟΔΟΣ ACTIVE	19
----	---	---	--	--	----

Μεταβολές	Ημέρα	Όνομα	Εγκρίση	Ημ/νία	28. Nov. 2015	ΚΑΤΑΣΚΕΥΗ ΑΝΤΛΙΟΣΤΑΣΙΟΥ ΛΥΜΑΤΩΝ ΣΕ ΘΕΣΗ ΑΕΡΟΔΡΟΜΙΟ Δ. Ε. ΑΚΡΩΤΗΡΙΟΥ	ΓΡΑΦΕΙΟ Η/Μ ΜΕΛΕΤΩΝ ΚΑΝΑΤΑΚΗΣ-ΚΟΥΚΛΑΚΗΣ ΔΑΣΚΑΛΟΓΙΑΝΝΗ 43 ΧΑΝΙΑ - ΚΡΗΤΗ ΤΗΛ : 28210 52532	ΑΝΑΛΟΓΙΚΗ ΕΙΣΟΔΟΣ PW 360, 362, 364, 366	ΑΡΙΘΜΟΣ ΣΧΕΔΙΟΥ : A038	= 006 +A038.PLC	Σελ. : 18 Από : 20
-----------	-------	-------	---------	--------	---------------	---	--	--	------------------------	--------------------	-----------------------

UR1 rack

ΘΕΣΗ

ΚΩΔΙΚΟΣ ΚΑΡΤΑΣ

ΤΕΧΝΙΚΑ
ΣΤΟΙΧΕΙΑ

ΡΕΥΜΑ / ΤΑΣΗ

Byte Nr.

1	2	3	4	5	6	7	8	9	10
6ES7-307-1KA00-0AA0	6ES7-315-2AH14-0AB0	6ES7-360-3AA01-0AA0	6ES7-340-1AH02-0AE0	6ES7-321-1BH01-0AA0	6ES7-321-1BH01-0AA0	6ES7-321-1BH01-0AA0	6ES7-321-1BH01-0AA0	6ES7-321-1BH01-0AA0	6ES7-321-1BH01-0AA0
		IM 360	CP 340 RS 232	16 DI	16 DI	16 DI	16 DI	16 DI	16 DI
-A100	-A101	-A102	-A103	-A104	-A105	-A106	-A107	-A108	-A109
				24V DC	24V DC	24V DC	24V DC	24V DC	24V DC
				4 - 5	8 - 9	12 - 13	16 - 17	20 - 21	24 - 25

UR2 rack

ΘΕΣΗ

ΚΩΔΙΚΟΣ ΚΑΡΤΑΣ

ΤΕΧΝΙΚΑ
ΣΤΟΙΧΕΙΑ

ΡΕΥΜΑ / ΤΑΣΗ

Byte Nr.

1	2	3	4	5	6	7	8	9	10
6ES7-361-3CA01-0AA0	6ES7-322-1BH01-0AA0	6ES7-331-7KF02-0AB0							
IM 361	16 DQ	8 AI							
-A201	-A202	-A203							
	24V DC	24V DC							
	20 - 21	352 - 366							