


ΠΑΡΑΤΗΡΗΣΕΙΣ ΣΧΕΔΙΟΥ

- 1 ΩΠΛΙΣΜΕΝΟ ΣΚΤΡΟΔΕΜΑ ΠΑΧΟΥΣ 0,30 m  
ΚΑΤΗΓΟΡΙΑ ΣΚΤΡΟΔΕΜΑΤΟΣ C20/25
- 2 ΠΕΡΙΓΡΑΜΜΑ ΣΚΤΡΟΔΕΜΑΤΟΣ ΚΑΘΑΡΙΟΤΗΤΑΣ
- 3 ΔΕΝ ΥΠΑΡΧΕΙ
- 4 ΚΑΤΑΚΟΡΥΦΟΣ ΟΠΛΙΣΜΟΣ  $\phi 10/10$  (B500C)
- 5 ΟΡΙΖΟΝΤΙΟΣ ΟΠΛΙΣΜΟΣ  $\phi 10/10$  (B500C)
- 6 ΟΡΙΖΟΝΤΙΟΣ ΟΠΛΙΣΜΟΣ  $\phi 10/10$  (B500C)
- 7 ΣΙΓΜΟΕΙΔΕΙΣ ΣΥΝΔΕΤΗΡΕΣ 4 τεμ/τμ
- 8 ΠΛΑΣΤΙΚΑ ΣΤΗΡΙΓΜΑΤΑ ΘΕΣΗΣ ΟΠΛΙΣΜΩΝ

ΟΔΗΓΙΕΣ

- A ΤΟΠΟΘΕΤΗΣΗ ΛΑΜΩΝ & ΑΝΑΜΟΝΩΝ ΘΕΜΕΛΙΑΚΗΣ  
ΓΕΙΩΣΗΣ ΠΡΙΝ ΤΗΝ ΣΚΤΡΟΔΕΤΗΣΗ
- B ΛΗΨΗ ΔΟΚΙΜΙΩΝ ΣΚΤΡΟΔΕΜΑΤΟΣ ΣΥΜΦΩΝΑ ΜΕ  
ΤΟΝ Κ.Τ.Σ. ΦΕΚ 315 Β'/15-04-97

Σ102,103,104,105,205

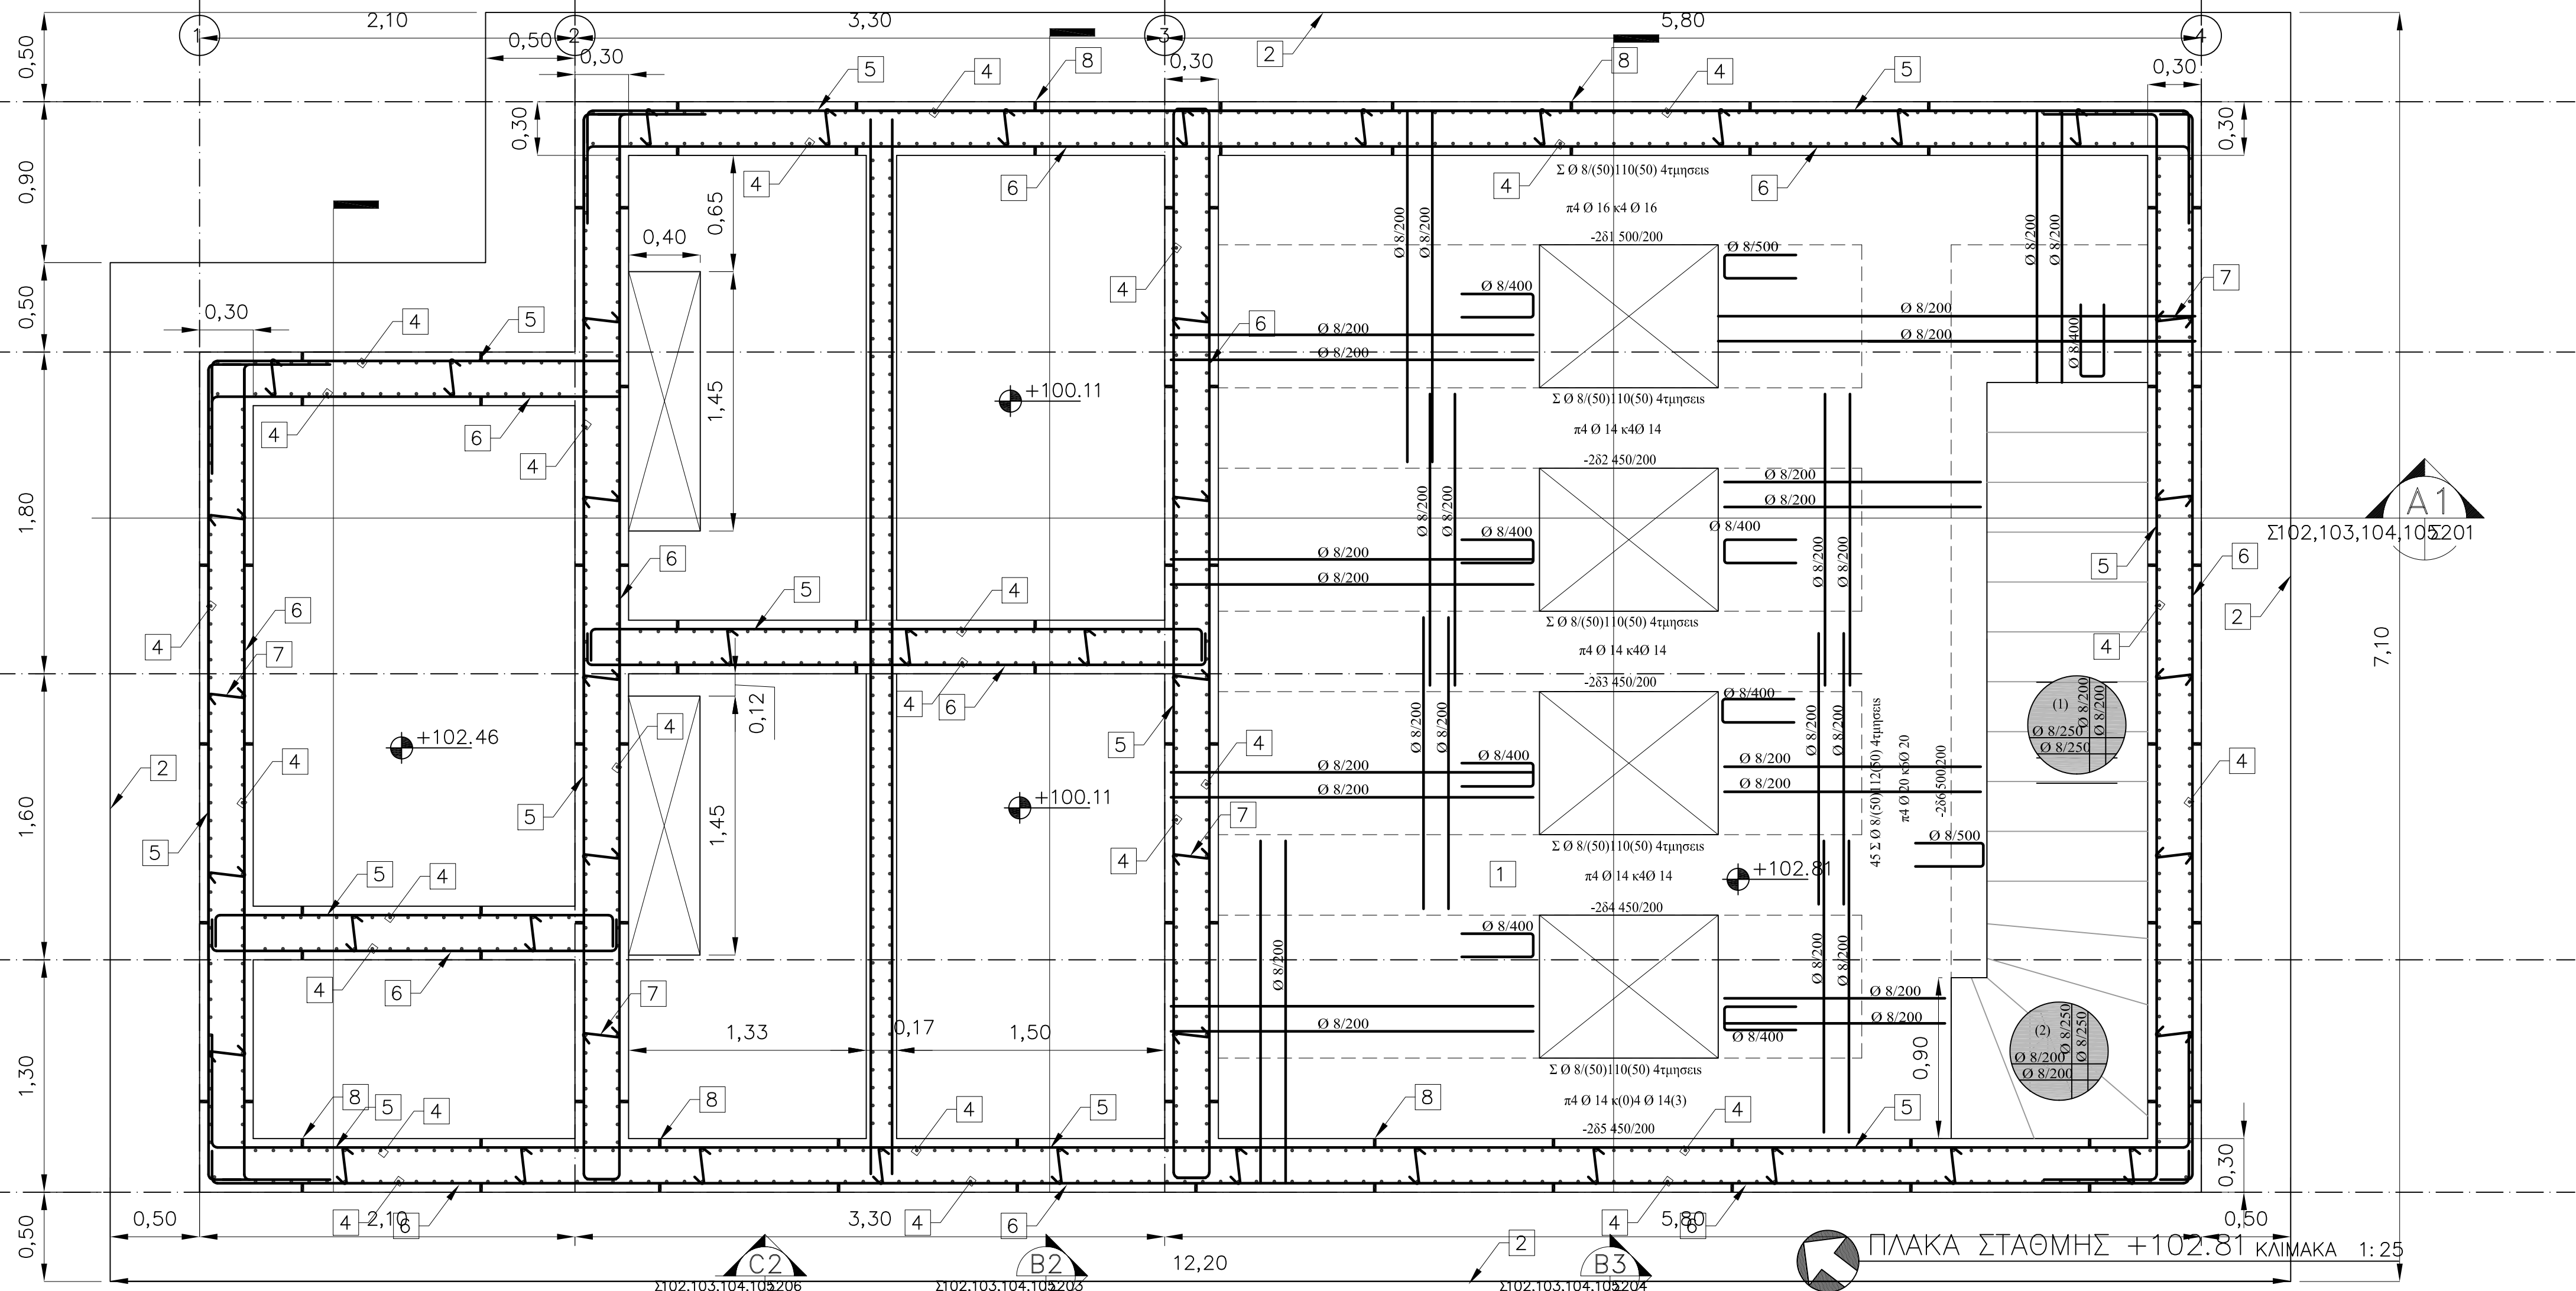

 <b>ΔΗΜΟΤΙΚΗ ΕΠΙΧΕΙΡΗΣΗ ΥΔΡΕΥΣΗΣ ΑΠΟΧΕΤΕΥΣΗΣ ΧΑΝΙΩΝ (ΔΕΥΑΧ)</b>		
<b>ΜΕΛΕΤΗ ΑΠΟΧΕΤΕΥΣΗΣ ΚΟΥΝΟΥΠΙΔΙΑΝΩΝ</b>		
<b>ΜΕΡΟΣ 2: ΠΕΡΙΟΧΗ "ΚΑΜΠΑΝΙ - ΧΟΡΔΑΚΙ"</b>		
<b>ΕΙΔΟΣ ΣΧΕΔΙΟΥ :</b> ΚΑΤΑΣΚΕΥΑΣΤΙΚΑ ΣΧΕΔΙΑ ΦΟΡΕΑ ΑΝΤΛΙΟΣΤΑΣΙΟΥ A-53 ΠΛΑΚΑ ΣΤΑΘΜΗΣ +102.81 (ΠΑΝΩ ΕΠΙΦΑΝΕΙΑ)	<b>ΑΡ. ΣΧΕΔΙΟΥ :</b> Σ 53 <b>ΦΥΛΛΟ :</b> 104 <b>ΚΛΙΜΑΚΑ:</b> 1:25	
<b>ΑΝΑΔΟΧΟΣ:</b> ΣΥΜΠΡΑΤΤΟΝΤΑ ΓΡΑΦΕΙΑ ΜΕΛΕΤΩΝ 1. ΜΕΤΥΚ-Ε.Ε. ΜΕΛΕΤΕΣ ΤΕΧΝΙΚΩΝ ΥΠΟΔΟΜΩΝ ΚΡΗΤΗΣ ΙΩΣ. ΒΟΥΓΙΟΥΚΑΛΑΚΗΣ & ΣΥΝΤΕΛΕΣ Ε.Ε. 2. ΚΑΛΟΓΕΡΑΚΗΣ ΔΗΜ. 3. ΚΟΥΚΛΑΚΗΣ ΕΛΕΥΘ. - ΚΑΝΑΤΑΚΗΣ ΗΛΙΑΣ	<b>Ο ΚΟΙΝΟΣ ΕΚΠΡΟΣΩΠΟΣ ΤΗΣ ΣΥΜΠΡΑΞΗΣ:</b>  ΙΩΣΗΦ ΒΟΥΓΙΟΥΚΑΛΑΚΗΣ	
<b>ΧΑΝΙΑ, ΙΟΥΛΙΟΣ 2014</b> Ο ΣΥΝΤΑΞΑΣ  ΜΙΧΑΗΛ ΠΡΟΙΜΑΚΗΣ ΠΟΛΙΤΙΚΟΣ ΜΗΧΑΝΙΚΟΣ	<b>ΕΛΕΓΧΘΗΚΕ</b> ΧΑΝΙΑ, 27 ΟΚΤ. 2014  ΝΙΚΟΛΑΟΣ ΓΚΑΤΣΗΣ ΠΟΛ. ΜΗΧΑΝΙΚΟΣ Τ.Ε.	<b>ΘΕΩΡΗΘΗΚΕ</b> ΧΑΝΙΑ, 27 ΟΚΤ. 2014  Κ. ΣΤΕΡΓΙΑΝΝΙΔΗΣ ΠΟΛΙΤΙΚΟΣ ΜΗΧΑΝΙΚΟΣ