



ΔΗΜΟΤΙΚΗ ΕΠΙΧΕΙΡΗΣΗ ΥΔΡΕΥΣΗΣ ΑΠΟΧΕΤΕΥΣΗΣ ΧΑΝΙΩΝ (ΔΕΥΑΧ)

ΜΕΛΕΤΗ ΑΠΟΧΕΤΕΥΣΗΣ ΚΟΥΝΟΥΠΙΔΙΑΝΩΝ

ΜΕΡΟΣ 3: ΠΕΡΙΟΧΗ "ΣΤΕΡΝΕΣ - ΠΑΖΙΝΟΣ" & "ΑΡΓΟΥΛΙΔΕΣ"

ΑΝΤΛΙΟΣΤΑΣΙΟ A56 (ΠΑΛΑΙΑ ΟΝΟΜΑΣΙΑ A45) - ΠΑΖΙΝΟΣ ΗΛΕΚΤΡΙΚΟΙ ΠΙΝΑΚΕΣ

ΑΝΑΔΟΧΟΣ:

ΣΥΜΠΡΑΤΤΟΝΤΑ ΓΡΑΦΕΙΑ ΜΕΛΕΤΩΝ


1. ΜΕΤΥΚ-Ε.Ε. ΜΕΛΕΤΕΣ ΤΕΧΝΙΚΩΝ ΥΠΟΔΟΜΩΝ ΚΡΗΤΗΣ
ΙΩΣ. ΒΟΥΓΙΟΥΚΑΛΑΚΗΣ & ΣΥΝΤΕΣ Ε.Ε.
2. ΚΑΛΟΓΕΡΑΚΗΣ ΔΗΜ.
3. ΚΟΥΚΛΑΚΗΣ ΕΛΕΥΘ. - ΚΑΝΑΤΑΚΗΣ ΗΛΙΑΣ

Ο ΚΟΙΝΟΣ ΕΚΠΡΟΣΩΠΟΣ ΤΗΣ ΣΥΜΠΡΑΞΗΣ:



ΙΩΣΗΦ ΒΟΥΓΙΟΥΚΑΛΑΚΗΣ

ΧΑΝΙΑ, ΙΟΥΛΙΟΣ 2014

ΟΙ ΣΥΝΤΑΞΑΝΤΕΣ

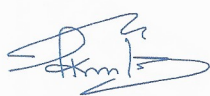

ΗΛΙΑΣ ΚΑΝΑΤΑΚΗΣ
ΗΛΕΚΤΡΟΛΟΓΟΣ ΜΗΧΑΝΙΚΟΣ

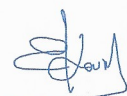

ΕΛΕΥΘΕΡΙΟΣ ΚΟΥΚΛΑΚΗΣ
ΗΛΕΚΤΡΟΛΟΓΟΣ ΜΗΧΑΝΙΚΟΣ

ΕΛΕΓΧΘΗΚΕ

ΧΑΝΙΑ,

27 ΟΚΤ. 2014




ΕΜΜΑΝΟΥΗΛ ΚΑΣΑΠΑΚΗΣ
ΜΗΧΑΝΟΛΟΓΟΣ ΜΗΧΑΝΙΚΟΣ

ΘΕΩΡΗΘΗΚΕ

ΧΑΝΙΑ,

27 ΟΚΤ. 2014

Κ. ΣΤΕΡΓΙΑΝΝΗΣ
ΠΟΛΙΤΙΚΟΣ ΜΗΧΑΝΙΚΟΣ

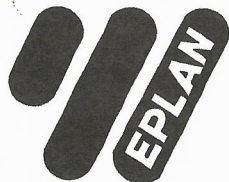

ΓΡΑΦΕΙΟ Η/Μ ΜΕΛΕΤΩΝ
ΚΑΝΑΤΑΚΗΣ - ΚΟΥΚΛΑΚΗΣ
Δασκαλογιάννη 43
Χανιά - Κρήτη
Τηλ. : 28210 52532

ΦΟΡΕΑΣ : Δ. Ε. Υ. Α. ΧΑΝΙΩΝ
ΕΡΓΟ : ΚΑΤΑΣΚΕΥΗ ΑΝΤΛΙΟΣΤΑΣΙΟΥ ΛΥΜΑΤΩΝ ΣΕ ΘΕΣΗ ΠΑΖΙΝΟΣ Δ. Ε. ΑΚΡΩΤΗΡΙΟΥ
ΑΡΙΘ. ΣΧΕΔΙΟΥ : Α045
ΠΡΟΜΗΘΕΙΑ : Α0045

ΜΕΛΕΤΗΤΗΣ : ΚΑΝΑΤΑΚΗΣ ΗΛ. - ΚΟΥΚΛΑΚΗΣ ΕΛ.
ΣΧΕΔΙΑΣΤΗΣ : ΚΑΝΑΤΑΚΗΣ ΗΛ. - ΚΟΥΚΛΑΚΗΣ ΕΛ.
ΕΛΕΓΧΘΗΚΕ ΑΠΟ : ΚΑΣΑΠΑΚΗ ΕΜΜ.

ΥΠΕΥΘΥΝΟΣ ΕΡΓΟΥ : Δ. Ε. Υ. Α. ΧΑΝΙΩΝ
ΚΑΤΑΣΚΕΥΑΣΤΗΣ :

ΕΓΙΝΕ ΤΗΝ : ΝΟΕΜΒΡΙΟΣ 2015
ΕΠΕΞΕΡΓΑΣΙΑ :

ΣΥΝΟΛΟ ΣΕΛΙΔΩΝ : 94

2

Ημ/νία 21. Dec. 2015

Μελέτη ΚΑΝΑΤΑΚΗΣ ΗΛ.

Σχεδ/ση ΚΟΥΚΛΑΚΗΣ Κ.

ΚΑΤΑΣΚΕΥΗ ΑΝΤΛΙΟΣΤΑΣΙΟΥ
ΛΥΜΑΤΩΝ ΣΕ ΘΕΣΗ ΠΑΖΙΝΟΣ
Δ. Ε. ΑΚΡΩΤΗΡΙΟΥ



ΓΡΑΦΕΙΟ Η/Μ ΜΕΛΕΤΩΝ
ΚΑΝΑΤΑΚΗΣ-ΚΟΥΚΛΑΚΗΣ
ΔΑΣΚΑΛΟΓΙΑΝΝΗ 43
ΧΑΝΙΑ - ΚΡΗΤΗ
ΤΗΛ : 28210 52532

ΕΞΩΦΥΛΛΟ

ΑΡΙΘΜΟΣ ΣΧΕΔΙΟΥ : Α045

= 0

+

Σελ. : 1

Από : 5

ΠΕΡΙΕΧΟΜΕΝΑ

Στήλη X: Αλλαγή σε σελίδα αυτόματης δημιουργίας

ESSJ0056

Σελίδα	Περιγραφή	Σημειώσεις	Ημερομηνία	Υπεύθυνος	X
=0/1	ΕΞΩΦΥΛΛΟ	ΕΞΩΦΥΛΛΟ	25. Nov. 2015	ΚΟΥΚΛΑΚΗΣ	
=0/2	ΠΙΝΑΚΑΣ ΠΕΡΙΕΧΟΜΕΝΩΝ	ΠΙΝΑΚΑΣ ΠΕΡΙΕΧΟΜΕΝΩΝ	25. Nov. 2015	ΚΟΥΚΛΑΚΗΣ	x
=0/3	ΠΙΝΑΚΑΣ ΠΕΡΙΕΧΟΜΕΝΩΝ	ΠΙΝΑΚΑΣ ΠΕΡΙΕΧΟΜΕΝΩΝ	25. Nov. 2015	ΚΟΥΚΛΑΚΗΣ	x
=0/4	ΠΙΝΑΚΑΣ ΠΕΡΙΕΧΟΜΕΝΩΝ	ΠΙΝΑΚΑΣ ΠΕΡΙΕΧΟΜΕΝΩΝ	25. Nov. 2015	ΚΟΥΚΛΑΚΗΣ	x
=0/5	ΠΙΝΑΚΑΣ ΠΕΡΙΕΧΟΜΕΝΩΝ	ΠΙΝΑΚΑΣ ΠΕΡΙΕΧΟΜΕΝΩΝ	25. Nov. 2015	ΚΟΥΚΛΑΚΗΣ	x
=00/1	ΕΠΕΞΗΓΗΣΗ ΧΑΡΑΚΤΗΡΙΣΜΩΝ	ΕΠΕΞΗΓΗΣΗ ΧΑΡΑΚΤΗΡΙΣΜΩΝ	25. Nov. 2015	ΚΟΥΚΛΑΚΗΣ	
=00/2	ΔΙΑΤΑΞΗ & ΕΛΑΧΙΣΤΕΣ ΔΙΑΣΤΑΣΕΙΣ ΠΙΝΑΚΩΝ	ΕΠΕΞΗΓΗΣΗ ΧΑΡΑΚΤΗΡΙΣΜΩΝ	25. Nov. 2015	ΚΟΥΚΛΑΚΗΣ	
=001/1	ΜΟΝΟΓΡΑΜΜΙΚΟ ΔΙΑΓΡΑΜΜΑ ΧΑΜΗΛΗΣ ΤΑΣΗΣ	ΜΟΝΟΓΡΑΜΜΙΚΟ ΣΧΕΔΙΟ	25. Nov. 2015	ΚΟΥΚΛΑΚΗΣ	
=001/2	ΜΟΝΟΓΡΑΜΜΙΚΟ ΔΙΑΓΡΑΜΜΑ UPS	ΜΟΝΟΓΡΑΜΜΙΚΟ ΣΧΕΔΙΟ	25. Nov. 2015	ΚΟΥΚΛΑΚΗΣ	
=001/3	ΜΟΝΟΓΡΑΜΜΙΚΟ ΔΙΑΓΡΑΜΜΑ ΑΝΑΧΩΡΗΣΕΩΝ ΚΙΝΗΤΗΡΩΝ	ΜΟΝΟΓΡΑΜΜΙΚΟ ΣΧΕΔΙΟ	25. Nov. 2015	ΚΟΥΚΛΑΚΗΣ	
=00R/1	ΚΥΚΛΩΜΑ ΜΕΤΑΓΩΓΗΣ ΔΕΝ - Η/Ζ	ΣΥΝΔΕΣΜΟΛΟΓΙΚΟ ΣΧΕΔΙΟ	25. Nov. 2015	ΚΟΥΚΛΑΚΗΣ	
=00R/2	ΑΝΤΙΚΕΡΑΥΝΙΚΗ ΠΡΟΣΤΑΣΙΑ	ΣΥΝΔΕΣΜΟΛΟΓΙΚΟ ΣΧΕΔΙΟ	25. Nov. 2015	ΚΟΥΚΛΑΚΗΣ	
=00R/3	ΑΝΤΙΣΤΑΘΜΙΣΗ ΚΥΡΙΟ ΚΥΚΛΩΜΑ	ΣΥΝΔΕΣΜΟΛΟΓΙΚΟ ΣΧΕΔΙΟ	25. Nov. 2015	ΚΟΥΚΛΑΚΗΣ	
=00R/4	ΑΝΤΙΣΤΑΘΜΙΣΗ ΚΥΚΛΩΜΑ ΕΛΕΓΧΟΥ	ΣΥΝΔΕΣΜΟΛΟΓΙΚΟ ΣΧΕΔΙΟ	25. Nov. 2015	ΚΟΥΚΛΑΚΗΣ	
=00R/5	ΕΛΕΓΧΟΣ ΤΡΟΦΟΔΟΣΙΑΣ Π. Χ. Τ.	ΣΥΝΔΕΣΜΟΛΟΓΙΚΟ ΣΧΕΔΙΟ	25. Nov. 2015	ΚΟΥΚΛΑΚΗΣ	
=00R/6	ΜΕΤΡΗΣΗ ΗΛΕΚΤΡΙΚΩΝ ΜΕΓΕΘΩΝ ΣΤΑΘΜΟΥ	ΣΥΝΔΕΣΜΟΛΟΓΙΚΟ ΣΧΕΔΙΟ	25. Nov. 2015	ΚΟΥΚΛΑΚΗΣ	
=00R/7	ΕΛΕΓΧΟΣ ΑΣΥΜΜΕΤΡΙΑΣ ΦΑΣΕΩΝ ΠΕΔΙΟΥ ΜΕΤΑΓΩΓΗΣ	ΣΥΝΔΕΣΜΟΛΟΓΙΚΟ ΣΧΕΔΙΟ	25. Nov. 2015	ΚΟΥΚΛΑΚΗΣ	
=00R/8	ΣΥΝΔΕΣΗ ΑΥΤΟΜΑΤΙΣΜΟΥ Η/Ζ ΣΗΜΑΤΑ ΠΡΟΣ PLC	ΣΥΝΔΕΣΜΟΛΟΓΙΚΟ ΣΧΕΔΙΟ	25. Nov. 2015	ΚΟΥΚΛΑΚΗΣ	
=00R/9	ΚΥΚΛΩΜΑ ΑΔΙΑΛΕΙΠΤΗΣ ΠΑΡΟΧΗΣ 220V AC U P S	ΣΥΝΔΕΣΜΟΛΟΓΙΚΟ ΣΧΕΔΙΟ	25. Nov. 2015	ΚΟΥΚΛΑΚΗΣ	
=00R/10	ΕΛΕΓΧΟΣ UPS	ΣΥΝΔΕΣΜΟΛΟΓΙΚΟ ΣΧΕΔΙΟ	25. Nov. 2015	ΚΟΥΚΛΑΚΗΣ	
=00R/11	ΤΑΣΕΙΣ ΕΛΕΓΧΟΥ ΑΣΦΑΛΕΙΑΣ	ΣΥΝΔΕΣΜΟΛΟΓΙΚΟ ΣΧΕΔΙΟ	25. Nov. 2015	ΚΟΥΚΛΑΚΗΣ	
=00R/12	ΤΑΣΕΙΣ ΕΛΕΓΧΟΥ	ΣΥΝΔΕΣΜΟΛΟΓΙΚΟ ΣΧΕΔΙΟ	25. Nov. 2015	ΚΟΥΚΛΑΚΗΣ	
=00R/13	ΕΠΙΛΟΓΗ ΤΡΟΠΟΥ ΛΕΙΤΟΥΡΓΙΑΣ ΣΤΑΘΜΟΥ	ΣΥΝΔΕΣΜΟΛΟΓΙΚΟ ΣΧΕΔΙΟ	25. Nov. 2015	ΚΟΥΚΛΑΚΗΣ	
=00R/14	ΕΠΙΛΟΓΗ ΛΕΙΤΟΥΡΓΙΑΣ ΜΕΣΩ PLC (S7-300)	ΣΥΝΔΕΣΜΟΛΟΓΙΚΟ ΣΧΕΔΙΟ	25. Nov. 2015	ΚΟΥΚΛΑΚΗΣ	
=00R/15	ΕΠΙΒΕΒ. ΛΕΙΤΟΥΡΓΙΑΣ ΜΕΣΩ PLC (S7-300)	ΣΥΝΔΕΣΜΟΛΟΓΙΚΟ ΣΧΕΔΙΟ	25. Nov. 2015	ΚΟΥΚΛΑΚΗΣ	
=00R/16	ΕΛΕΥΘΕΡΗ ΕΠΑΦΗ ΣΗΜΑΝΣΗΣ ΣΦΑΛΜΑΤΟΣ	ΣΥΝΔΕΣΜΟΛΟΓΙΚΟ ΣΧΕΔΙΟ	25. Nov. 2015	ΚΟΥΚΛΑΚΗΣ	
=00R/17	ΚΥΚΛΩΜΑ ΑΣΦΑΛΕΙΑΣ ΔΙΑΡΗΞΗΣ	ΣΥΝΔΕΣΜΟΛΟΓΙΚΟ ΣΧΕΔΙΟ	25. Nov. 2015	ΚΟΥΚΛΑΚΗΣ	
=00B/1	ΕΛΕΓΧ. ΣΤΑΘΜΗΣ ΔΕΞΑΜΕΝ. 1 ΣΤΑΘΜΗΜΕΤΡΟ ΥΠΕΡΗΧΩΝ -LT01	ΣΥΝΔΕΣΜΟΛΟΓΙΚΟ ΣΧΕΔΙΟ	25. Nov. 2015	ΚΟΥΚΛΑΚΗΣ	
=00B/2	ΕΛΕΓΧ ΣΤΑΘΜΗΣ ΔΕΞΑΜΕΝΗΣ 1 ΣΤΑΘΜΗΜΕΤΡΟ ΕΦΕΔΡΙΚΟ -LPS01	ΣΥΝΔΕΣΜΟΛΟΓΙΚΟ ΣΧΕΔΙΟ	25. Nov. 2015	ΚΟΥΚΛΑΚΗΣ	
=00B/3	ΕΛΕΓΧ ΣΤΑΘΜΗΣ ΔΕΞΑΜΕΝΗΣ 2 ΣΤΑΘΜΗΜΕΤΡΟ ΥΠΕΡΗΧΩΝ -LT02	ΣΥΝΔΕΣΜΟΛΟΓΙΚΟ ΣΧΕΔΙΟ	25. Nov. 2015	ΚΟΥΚΛΑΚΗΣ	

3

1	Ημ/νία	12. Dec. 2015	ΚΑΤΑΣΚΕΥΗ ΑΝΤΑΙΟΣΤΑΣΙΟΥ	ΓΡΑΦΕΙΟ Η/Μ ΜΕΛΕΤΩΝ	ΠΙΝΑΚΑΣ ΠΕΡΙΕΧΟΜΕΝΩΝ	ΑΡΙΘΜΟΣ ΣΧΕΔΙΟΥ : A045	= 0	Σελ. : 2
	Μελέτη	ΚΑΝΑΤΑΚΗΣ ΗΛ.	ΛΥΜΑΤΩΝ ΣΕ ΘΕΣΗ ΠΑΖΙΝΟΣ	ΚΑΝΑΤΑΚΗΣ-ΚΟΥΚΛΑΚΗΣ			+	Από : 5
	Σχεδ/ση	ΚΟΥΚΛΑΚΗΣ Κ.	Δ. Ε. ΑΚΡΩΤΗΡΙΟΥ	ΔΑΣΚΑΛΟΓΙΑΝΝΗ 43				
Μεταβολές	Ημέρα	Όνομα	Εγκρίση	Πρότυπο φόρμας	KOUK2			



ΕΡΛΑΝ
ΕΛΕΥΘΕΡΗ ΕΠΑΦΗ ΣΗΜΑΝΣΗΣ ΣΦΑΛΜΑΤΟΣ

ΠΕΡΙΕΧΟΜΕΝΑ

Στήλη X: Αλλαγή σε σελίδα αυτόματης δημιουργίας

ESSJ0056

Σελίδα	Περιγραφή	Σημειώσεις	Ημερομηνία	Υπεύθυνος	X
=00B/4	ΕΛΕΓΧ ΣΤΑΘΜΗΣ ΔΕΞΑΜΕΝΗΣ 2 ΣΤΑΘΜΗΜΕΤΡΟ ΕΦΕΔΡΙΚΟ -LPS02	ΣΥΝΔΕΣΜΟΛΟΓΙΚΟ ΣΧΕΔΙΟ	25. Nov. 2015	ΚΟΥΚΛΑΚΗΣ	
=00C/1	ΕΛΕΓΧΟΣ ΚΥΚΛΩΜΑΤΟΣ ΙΣΧΥΟΣ ΑΝΑΔΕΥΤΗΡΑΣ ΔΕΞΑΜΕΝΗΣ 1	ΣΥΝΔΕΣΜΟΛΟΓΙΚΟ ΣΧΕΔΙΟ	25. Nov. 2015	ΚΟΥΚΛΑΚΗΣ	
=00C/2	ΚΥΚΛΩΜΑ ΑΥΤΟΜΑΤΙΣΜΟΥ ΑΝΑΔΕΥΤΗΡΑ ΔΕΞΑΜΕΝΗΣ 1	ΣΥΝΔΕΣΜΟΛΟΓΙΚΟ ΣΧΕΔΙΟ	25. Nov. 2015	ΚΟΥΚΛΑΚΗΣ	
=00C/3	ΕΛΕΓΧΟΣ ΚΥΚΛΩΜΑΤΟΣ ΙΣΧΥΟΣ ΑΝΑΔΕΥΤΗΡΑΣ ΔΕΞΑΜΕΝΗΣ 2	ΣΥΝΔΕΣΜΟΛΟΓΙΚΟ ΣΧΕΔΙΟ	25. Nov. 2015	ΚΟΥΚΛΑΚΗΣ	
=00C/4	ΚΥΚΛΩΜΑ ΑΥΤΟΜΑΤΙΣΜΟΥ ΑΝΑΔΕΥΤΗΡΑ ΔΕΞΑΜΕΝΗΣ 2	ΣΥΝΔΕΣΜΟΛΟΓΙΚΟ ΣΧΕΔΙΟ	25. Nov. 2015	ΚΟΥΚΛΑΚΗΣ	
=01D/1	ΣΥΜΒΑΤΙΚΟΣ ΑΥΤΟΜΑΤΙΣΜΟΣ ΚΥΡΙΩΝ ΑΝΤΛΙΩΝ ΔΕΞΑΜΕΝΗΣ 1	ΣΥΝΔΕΣΜΟΛΟΓΙΚΟ ΣΧΕΔΙΟ	25. Nov. 2015	ΚΟΥΚΛΑΚΗΣ	
=01D/2	ΜΕΤΡΗΣΗ ΡΕΥΜΑΤΟΣ ΦΑΣΗ Α ΑΝΤΛΙΩΝ 1-2 ΔΕΞΑΜΕΝΗΣ 1	ΣΥΝΔΕΣΜΟΛΟΓΙΚΟ ΣΧΕΔΙΟ	25. Nov. 2015	ΚΟΥΚΛΑΚΗΣ	
=01M01/1	ΕΛΕΓΧΟΣ ΚΥΚΛΩΜΑΤΟΣ ΙΣΧΥΟΣ ΚΥΡΙΑΣ ΑΝΤΛΙΑΣ Νο1 ΔΕΞΑΜΕΝΗΣ Νο 1	ΣΥΝΔΕΣΜΟΛΟΓΙΚΟ ΣΧΕΔΙΟ	25. Nov. 2015	ΚΟΥΚΛΑΚΗΣ	
=01M01/2	ΑΥΤΟΜΑΤΙΣΜΟΣ ΛΕΙΤΟΥΡΓΙΑΣ ΚΥΡΙΑΣ ΑΝΤΛΙΑΣ 1 ΔΕΞΑΜΕΝΗΣ 1	ΣΥΝΔΕΣΜΟΛΟΓΙΚΟ ΣΧΕΔΙΟ	25. Nov. 2015	ΚΟΥΚΛΑΚΗΣ	
=01M01/3	ΕΝΤΟΛΗ ΛΕΙΤΟΥΡΓΙΑΣ ΚΥΡΙΑΣ ΑΝΤΛΙΑΣ 1 ΔΕΞΑΜΕΝΗΣ Νο 1	ΣΥΝΔΕΣΜΟΛΟΓΙΚΟ ΣΧΕΔΙΟ	25. Nov. 2015	ΚΟΥΚΛΑΚΗΣ	
=01M01/4	ΣΗΜΑΤΑ ΕΛΕΓΧΟΥ ΚΥΡΙΑΣ ΑΝΤΛΙΑΣ 1 ΔΕΞΑΜΕΝΗΣ Νο 1	ΣΥΝΔΕΣΜΟΛΟΓΙΚΟ ΣΧΕΔΙΟ	25. Nov. 2015	ΚΟΥΚΛΑΚΗΣ	
=01M02/1	ΕΛΕΓΧΟΣ ΚΥΚΛΩΜΑΤΟΣ ΙΣΧΥΟΣ ΚΥΡΙΑΣ ΑΝΤΛΙΑΣ Νο2 ΔΕΞΑΜΕΝΗΣ Νο 1	ΣΥΝΔΕΣΜΟΛΟΓΙΚΟ ΣΧΕΔΙΟ	25. Nov. 2015	ΚΟΥΚΛΑΚΗΣ	
=01M02/2	ΑΥΤΟΜΑΤΙΣΜΟΣ ΛΕΙΤΟΥΡΓΙΑΣ ΚΥΡΙΑΣ ΑΝΤΛΙΑΣ 2 ΔΕΞΑΜΕΝΗΣ 1	ΣΥΝΔΕΣΜΟΛΟΓΙΚΟ ΣΧΕΔΙΟ	25. Nov. 2015	ΚΟΥΚΛΑΚΗΣ	
=01M02/3	ΕΝΤΟΛΗ ΛΕΙΤΟΥΡΓΙΑΣ ΚΥΡΙΑΣ ΑΝΤΛΙΑΣ 2 ΔΕΞΑΜΕΝΗΣ Νο 1	ΣΥΝΔΕΣΜΟΛΟΓΙΚΟ ΣΧΕΔΙΟ	25. Nov. 2015	ΚΟΥΚΛΑΚΗΣ	
=01M02/4	ΣΗΜΑΤΑ ΕΛΕΓΧΟΥ ΚΥΡΙΑΣ ΑΝΤΛΙΑΣ 2 ΔΕΞΑΜΕΝΗΣ Νο 1	ΣΥΝΔΕΣΜΟΛΟΓΙΚΟ ΣΧΕΔΙΟ	25. Nov. 2015	ΚΟΥΚΛΑΚΗΣ	
=01M03/1	ΕΛΕΓΧΟΣ ΚΥΚΛΩΜΑΤΟΣ ΙΣΧΥΟΣ ΒΟΗΘΗΤΙΚΗΣ ΑΝΤΛΙΑΣ 1 ΣΤΡΑΓΓΙΔΙΩΝ	ΣΥΝΔΕΣΜΟΛΟΓΙΚΟ ΣΧΕΔΙΟ	25. Nov. 2015	ΚΟΥΚΛΑΚΗΣ	
=01M03/2	ΑΥΤΟΜΑΤΙΣΜΟΣ ΙΣΧΥΟΣ ΒΟΗΘΗΤΙΚΗΣ ΑΝΤΛΙΑΣ 1 ΣΤΡΑΓΓΙΔΙΩΝ	ΣΥΝΔΕΣΜΟΛΟΓΙΚΟ ΣΧΕΔΙΟ	25. Nov. 2015	ΚΟΥΚΛΑΚΗΣ	
=01M03/3	ΕΝΤΟΛΗ ΛΕΙΤΟΥΡΓΙΑΣ ΒΟΗΘΗΤΙΚΗΣ ΑΝΤΛΙΑΣ 1 ΣΤΡΑΓΓΙΔΙΩΝ	ΣΥΝΔΕΣΜΟΛΟΓΙΚΟ ΣΧΕΔΙΟ	25. Nov. 2015	ΚΟΥΚΛΑΚΗΣ	
=01M03/4	ΣΗΜΑΤΑ ΛΕΙΤΟΥΡΓΙΑΣ ΒΟΗΘΗΤΙΚΗΣ ΑΝΤΛΙΑΣ 1 ΣΤΡΑΓΓΙΔΙΩΝ	ΣΥΝΔΕΣΜΟΛΟΓΙΚΟ ΣΧΕΔΙΟ	25. Nov. 2015	ΚΟΥΚΛΑΚΗΣ	
=02D/1	ΣΥΜΒΑΤΙΚΟΣ ΑΥΤΟΜΑΤΙΣΜΟΣ ΚΥΡΙΩΝ ΑΝΤΛΙΩΝ ΔΕΞΑΜΕΝΗΣ 2	ΣΥΝΔΕΣΜΟΛΟΓΙΚΟ ΣΧΕΔΙΟ	25. Nov. 2015	ΚΟΥΚΛΑΚΗΣ	
=02D/2	ΜΕΤΡΗΣΗ ΡΕΥΜΑΤΟΣ ΦΑΣΗ Α ΑΝΤΛΙΩΝ 1-2 ΔΕΞΑΜΕΝΗΣ 2	ΣΥΝΔΕΣΜΟΛΟΓΙΚΟ ΣΧΕΔΙΟ	25. Nov. 2015	ΚΟΥΚΛΑΚΗΣ	
=02M01/1	ΕΛΕΓΧΟΣ ΚΥΚΛΩΜΑΤΟΣ ΙΣΧΥΟΣ ΚΥΡΙΑΣ ΑΝΤΛΙΑΣ Νο1 ΔΕΞΑΜΕΝΗΣ Νο 2	ΣΥΝΔΕΣΜΟΛΟΓΙΚΟ ΣΧΕΔΙΟ	25. Nov. 2015	ΚΟΥΚΛΑΚΗΣ	
=02M01/2	ΑΥΤΟΜΑΤΙΣΜΟΣ ΛΕΙΤΟΥΡΓΙΑΣ ΚΥΡΙΑΣ ΑΝΤΛΙΑΣ 1 ΔΕΞΑΜΕΝΗΣ 2	ΣΥΝΔΕΣΜΟΛΟΓΙΚΟ ΣΧΕΔΙΟ	25. Nov. 2015	ΚΟΥΚΛΑΚΗΣ	
=02M01/3	ΕΝΤΟΛΗ ΛΕΙΤΟΥΡΓΙΑΣ ΚΥΡΙΑΣ ΑΝΤΛΙΑΣ 1 ΔΕΞΑΜΕΝΗΣ Νο 2	ΣΥΝΔΕΣΜΟΛΟΓΙΚΟ ΣΧΕΔΙΟ	25. Nov. 2015	ΚΟΥΚΛΑΚΗΣ	
=02M01/4	ΣΗΜΑΤΑ ΕΛΕΓΧΟΥ ΚΥΡΙΑΣ ΑΝΤΛΙΑΣ 1 ΔΕΞΑΜΕΝΗΣ Νο 1	ΣΥΝΔΕΣΜΟΛΟΓΙΚΟ ΣΧΕΔΙΟ	25. Nov. 2015	ΚΟΥΚΛΑΚΗΣ	
=02M02/1	ΕΛΕΓΧΟΣ ΚΥΚΛΩΜΑΤΟΣ ΙΣΧΥΟΣ ΚΥΡΙΑΣ ΑΝΤΛΙΑΣ Νο2 ΔΕΞΑΜΕΝΗΣ Νο 2	ΣΥΝΔΕΣΜΟΛΟΓΙΚΟ ΣΧΕΔΙΟ	25. Nov. 2015	ΚΟΥΚΛΑΚΗΣ	
=02M02/2	ΑΥΤΟΜΑΤΙΣΜΟΣ ΛΕΙΤΟΥΡΓΙΑΣ ΚΥΡΙΑΣ ΑΝΤΛΙΑΣ 2 ΔΕΞΑΜΕΝΗΣ 2	ΣΥΝΔΕΣΜΟΛΟΓΙΚΟ ΣΧΕΔΙΟ	25. Nov. 2015	ΚΟΥΚΛΑΚΗΣ	
=02M02/3	ΕΝΤΟΛΗ ΛΕΙΤΟΥΡΓΙΑΣ ΚΥΡΙΑΣ ΑΝΤΛΙΑΣ 2 ΔΕΞΑΜΕΝΗΣ Νο 2	ΣΥΝΔΕΣΜΟΛΟΓΙΚΟ ΣΧΕΔΙΟ	25. Nov. 2015	ΚΟΥΚΛΑΚΗΣ	
=02M02/4	ΣΗΜΑΤΑ ΕΛΕΓΧΟΥ ΚΥΡΙΑΣ ΑΝΤΛΙΑΣ 2 ΔΕΞΑΜΕΝΗΣ Νο 2	ΣΥΝΔΕΣΜΟΛΟΓΙΚΟ ΣΧΕΔΙΟ	25. Nov. 2015	ΚΟΥΚΛΑΚΗΣ	
=02M03/1	ΕΛΕΓΧΟΣ ΚΥΚΛΩΜΑΤΟΣ ΙΣΧΥΟΣ ΒΟΗΘΗΤΙΚΗΣ ΑΝΤΛΙΑΣ 2 ΣΤΡΑΓΓΙΔΙΩΝ	ΣΥΝΔΕΣΜΟΛΟΓΙΚΟ ΣΧΕΔΙΟ	25. Nov. 2015	ΚΟΥΚΛΑΚΗΣ	

Μεταβολές	Ημέρα	Όνομα	Εγκρίση	Ημ/νία	12. Dec. 2015	ΚΑΤΑΣΚΕΥΗ ΑΝΤΛΙΟΣΤΑΣΙΟΥ ΛΥΜΑΤΩΝ ΣΕ ΘΕΣΗ ΠΑΖΙΝΟΣ Δ. Ε. ΑΚΡΟΤΗΡΙΟΥ	ΓΡΑΦΕΙΟ Η/Μ ΜΕΛΕΤΩΝ ΚΑΝΑΤΑΚΗΣ-ΚΟΥΚΛΑΚΗΣ ΔΑΣΚΑΛΟΓΙΑΝΝΗ 43 ΧΑΝΙΑ - ΚΡΗΤΗ ΤΗΛ : 28210 52532	ΠΙΝΑΚΑΣ ΠΕΡΙΕΧΟΜΕΝΩΝ	ΑΡΙΘΜΟΣ ΣΧΕΔΙΟΥ : A045	= 0 +	Σελ. : 3 Από : 5
-----------	-------	-------	---------	--------	---------------	--	--	----------------------	------------------------	----------	---------------------



ΠΕΡΙΕΧΟΜΕΝΑ

Στήλη X: Αλλαγή σε σελίδα αυτόματης δημιουργίας

ESSJ0056


Σελίδα	Περιγραφή	Σημειώσεις	Ημερομηνία	Υπεύθυνος	X
=02M03/2	ΑΥΤΟΜΑΤΙΣΜΟΣ ΙΣΧΥΟΣ ΒΟΗΘΗΤΙΚΗΣ ΑΝΤΛΙΑΣ 2 ΣΤΡΑΓΓΙΔΙΩΝ	ΣΥΝΔΕΣΜΟΛΟΓΙΚΟ ΣΧΕΔΙΟ	25. Nov. 2015	ΚΟΥΚΛΑΚΗΣ	
=02M03/3	ΕΝΤΟΛΗ ΛΕΙΤΟΥΡΓΙΑΣ ΒΟΗΘΗΤΙΚΗΣ ΑΝΤΛΙΑΣ 2 ΣΤΡΑΓΓΙΔΙΩΝ	ΣΥΝΔΕΣΜΟΛΟΓΙΚΟ ΣΧΕΔΙΟ	25. Nov. 2015	ΚΟΥΚΛΑΚΗΣ	
=02M03/4	ΣΗΜΑΤΑ ΛΕΙΤΟΥΡΓΙΑΣ ΒΟΗΘΗΤΙΚΗΣ ΑΝΤΛΙΑΣ 2 ΣΤΡΑΓΓΙΔΙΩΝ	ΣΥΝΔΕΣΜΟΛΟΓΙΚΟ ΣΧΕΔΙΟ	25. Nov. 2015	ΚΟΥΚΛΑΚΗΣ	
=00E/1	ΑΠΟΣΜΗΣΗ ΑΕΡΑ ΑΝΕΜΙΣΤΗΡΑΣ ΠΡΟΣΑΓΩΓΗΣ ΚΥΡΙΟ ΚΥΚΛΩΜΑ	ΣΥΝΔΕΣΜΟΛΟΓΙΚΟ ΣΧΕΔΙΟ	25. Nov. 2015	ΚΟΥΚΛΑΚΗΣ	
=00E/2	ΑΠΟΣΜΗΣΗ ΑΕΡΑ ΑΝΕΜΙΣΤΗΡΑΣ ΠΡΟΣΑΓΩΓΗΣ ΒΟΗΘΗΤΙΚΟ ΚΥΚΛΩΜΑ	ΣΥΝΔΕΣΜΟΛΟΓΙΚΟ ΣΧΕΔΙΟ	25. Nov. 2015	ΚΟΥΚΛΑΚΗΣ	
=00E/3	ΑΠΟΣΜΗΣΗ ΑΕΡΑ ΑΝΕΜΙΣΤΗΡΑΣ ΑΠΑΓΩΓΗΣ ΚΥΡΙΟ ΚΥΚΛΩΜΑ	ΣΥΝΔΕΣΜΟΛΟΓΙΚΟ ΣΧΕΔΙΟ	25. Nov. 2015	ΚΟΥΚΛΑΚΗΣ	
=00E/4	ΑΠΟΣΜΗΣΗ ΑΕΡΑ ΑΝΕΜΙΣΤΗΡΑΣ ΑΠΑΓΩΓΗΣ ΒΟΗΘΗΤΙΚΟ ΚΥΚΛΩΜΑ	ΣΥΝΔΕΣΜΟΛΟΓΙΚΟ ΣΧΕΔΙΟ	25. Nov. 2015	ΚΟΥΚΛΑΚΗΣ	
=00E/5	ΑΠΟΣΜΗΣΗ ΑΕΡΑ ΑΝΕΜΙΣΤΗΡΑΣ ΘΑΛΑΜΟΥ ΚΥΡΙΟ ΚΥΚΛΩΜΑ	ΣΥΝΔΕΣΜΟΛΟΓΙΚΟ ΣΧΕΔΙΟ	25. Nov. 2015	ΚΟΥΚΛΑΚΗΣ	
=00E/6	ΑΠΟΣΜΗΣΗ ΑΕΡΑ ΑΝΕΜΙΣΤΗΡΑΣ ΘΑΛΑΜΟΥ ΒΟΗΘΗΤΙΚΟ ΚΥΚΛΩΜΑ	ΣΥΝΔΕΣΜΟΛΟΓΙΚΟ ΣΧΕΔΙΟ	25. Nov. 2015	ΚΟΥΚΛΑΚΗΣ	
=00E/7	ΑΠΟΣΜΗΣΗ ΣΗΜΑΤΑ ΠΡΟΣ PLC	ΣΥΝΔΕΣΜΟΛΟΓΙΚΟ ΣΧΕΔΙΟ	25. Nov. 2015	ΚΟΥΚΛΑΚΗΣ	
=00E/8	ΕΣΧΑΡΩΣΗ ΕΙΣΟΔΩΝ ΔΕΞΑΜΕΝΩΝ 1 & 2	ΣΥΝΔΕΣΜΟΛΟΓΙΚΟ ΣΧΕΔΙΟ	25. Nov. 2015	ΚΟΥΚΛΑΚΗΣ	
=00F/1	ΨΥΞΗ - ΑΦΥΓΡΑΝΣΗ ΠΕΔΙΟΥ R045. DEX1	ΣΥΝΔΕΣΜΟΛΟΓΙΚΟ ΣΧΕΔΙΟ	25. Nov. 2015	ΚΟΥΚΛΑΚΗΣ	
=00F/2	ΨΥΞΗ - ΑΦΥΓΡΑΝΣΗ ΠΕΔΙΟΥ R045. DEX2	ΣΥΝΔΕΣΜΟΛΟΓΙΚΟ ΣΧΕΔΙΟ	25. Nov. 2015	ΚΟΥΚΛΑΚΗΣ	
=00F/3	ΨΥΞΗ - ΑΦΥΓΡΑΝΣΗ ΠΕΔΙΟΥ R045. AUT0	ΣΥΝΔΕΣΜΟΛΟΓΙΚΟ ΣΧΕΔΙΟ	25. Nov. 2015	ΚΟΥΚΛΑΚΗΣ	
=00G/1	ΣΥΣΚΕΥΕΣ INTERFACE	ΣΥΝΔΕΣΜΟΛΟΓΙΚΟ ΣΧΕΔΙΟ	25. Nov. 2015	ΚΟΥΚΛΑΚΗΣ	
=00G/2	ΤΡΟΦΟΔΟΣΙΑ CPU, IM	ΣΥΝΔΕΣΜΟΛΟΓΙΚΟ ΣΧΕΔΙΟ	25. Nov. 2015	ΚΟΥΚΛΑΚΗΣ	
=00G/3	ΨΗΦΙΑΚΗ ΕΙΣΟΔΟΣ BYTE 04	ΣΥΝΔΕΣΜΟΛΟΓΙΚΟ ΣΧΕΔΙΟ	25. Nov. 2015	ΚΟΥΚΛΑΚΗΣ	
=00G/4	ΨΗΦΙΑΚΗ ΕΙΣΟΔΟΣ BYTE 05	ΣΥΝΔΕΣΜΟΛΟΓΙΚΟ ΣΧΕΔΙΟ	25. Nov. 2015	ΚΟΥΚΛΑΚΗΣ	
=00G/5	ΨΗΦΙΑΚΗ ΕΙΣΟΔΟΣ BYTE 08	ΣΥΝΔΕΣΜΟΛΟΓΙΚΟ ΣΧΕΔΙΟ	25. Nov. 2015	ΚΟΥΚΛΑΚΗΣ	
=00G/6	ΨΗΦΙΑΚΗ ΕΙΣΟΔΟΣ BYTE 09	ΣΥΝΔΕΣΜΟΛΟΓΙΚΟ ΣΧΕΔΙΟ	25. Nov. 2015	ΚΟΥΚΛΑΚΗΣ	
=00G/7	ΨΗΦΙΑΚΗ ΕΙΣΟΔΟΣ BYTE 12	ΣΥΝΔΕΣΜΟΛΟΓΙΚΟ ΣΧΕΔΙΟ	25. Nov. 2015	ΚΟΥΚΛΑΚΗΣ	
=00G/8	ΨΗΦΙΑΚΗ ΕΙΣΟΔΟΣ BYTE 13	ΣΥΝΔΕΣΜΟΛΟΓΙΚΟ ΣΧΕΔΙΟ	25. Nov. 2015	ΚΟΥΚΛΑΚΗΣ	
=00G/9	ΨΗΦΙΑΚΗ ΕΙΣΟΔΟΣ BYTE 16	ΣΥΝΔΕΣΜΟΛΟΓΙΚΟ ΣΧΕΔΙΟ	25. Nov. 2015	ΚΟΥΚΛΑΚΗΣ	
=00G/10	ΨΗΦΙΑΚΗ ΕΙΣΟΔΟΣ BYTE 17	ΣΥΝΔΕΣΜΟΛΟΓΙΚΟ ΣΧΕΔΙΟ	25. Nov. 2015	ΚΟΥΚΛΑΚΗΣ	
=00G/11	ΨΗΦΙΑΚΗ ΕΙΣΟΔΟΣ BYTE 20	ΣΥΝΔΕΣΜΟΛΟΓΙΚΟ ΣΧΕΔΙΟ	25. Nov. 2015	ΚΟΥΚΛΑΚΗΣ	
=00G/12	ΨΗΦΙΑΚΗ ΕΙΣΟΔΟΣ BYTE 21	ΣΥΝΔΕΣΜΟΛΟΓΙΚΟ ΣΧΕΔΙΟ	25. Nov. 2015	ΚΟΥΚΛΑΚΗΣ	
=00G/13	ΨΗΦΙΑΚΗ ΕΙΣΟΔΟΣ BYTE 24	ΣΥΝΔΕΣΜΟΛΟΓΙΚΟ ΣΧΕΔΙΟ	25. Nov. 2015	ΚΟΥΚΛΑΚΗΣ	
=00G/14	ΨΗΦΙΑΚΗ ΕΙΣΟΔΟΣ BYTE 25	ΣΥΝΔΕΣΜΟΛΟΓΙΚΟ ΣΧΕΔΙΟ	25. Nov. 2015	ΚΟΥΚΛΑΚΗΣ	
=00G/15	ΨΗΦΙΑΚΗ ΕΞΟΔΟΣ BYTE 20	ΣΥΝΔΕΣΜΟΛΟΓΙΚΟ ΣΧΕΔΙΟ	25. Nov. 2015	ΚΟΥΚΛΑΚΗΣ	
=00G/16	ΨΗΦΙΑΚΗ ΕΞΟΔΟΣ BYTE 21	ΣΥΝΔΕΣΜΟΛΟΓΙΚΟ ΣΧΕΔΙΟ	25. Nov. 2015	ΚΟΥΚΛΑΚΗΣ	

Μεταβολές	Ημέρα	Όνομα	Εγκρίση	Πρώτοπο	Φόρμας	KOUK2	ΕΡΛΑΝ	ΓΡΑΦΕΙΟ Η/Μ ΜΕΛΕΤΩΝ ΚΑΝΑΤΑΚΗΣ-ΚΟΥΚΛΑΚΗΣ ΔΑΣΚΑΛΟΓΙΑΝΝΗ 43 ΧΑΝΙΑ - ΚΡΗΤΗ ΤΗΛ : 28210 52532	ΠΙΝΑΚΑΣ ΠΕΡΙΕΧΟΜΕΝΩΝ	ΑΡΙΘΜΟΣ ΣΧΕΔΙΟΥ : A045	= 0 +	Σελ. : 4 Από : 5
-----------	-------	-------	---------	---------	--------	-------	-------	--	----------------------	------------------------	----------	---------------------


Στήλη Χ: Αλλαγή σε σελίδα αυτόματης δημιουργίας


ESSJ0056


= 00/1

			Ημ/νία	12. Dec. 2015	ΚΑΤΑΣΚΕΥΗ ΑΝΤΛΙΟΣΤΑΣΙΟΥ	 ΓΡΑΦΕΙΟ Η/Μ ΜΕΛΕΤΩΝ ΚΑΝΑΤΑΚΗΣ-ΚΟΥΚΛΑΚΗΣ ΔΑΣΚΑΛΟΓΙΑΝΝΗ 43 ΧΑΝΙΑ - ΚΡΗΤΗ ΤΗΛ : 28210 52532	ΠΙΝΑΚΑΣ ΠΕΡΙΕΧΟΜΕΝΩΝ	ΑΡΙΘΜΟΣ ΣΧΕΔΙΟΥ : A045	= 0 +	Σελ.: 5 Από:
			Μελέτη	ΚΑΝΑΤΑΚΗΣ ΗΛ.	ΛΥΜΑΤΩΝ ΣΕ ΘΕΣΗ ΠΑΖΙΝΟΣ					
			Σχεδ/ση	ΚΟΥΚΛΑΚΗΣ Κ.	Δ. Ε. ΑΚΡΩΤΗΡΙΟΥ					
Μεταβολές	Ημέρα	Όνομα	Εγκρίση		Πρώτοπο φόρμας	ΚΟΥΚ2	EPAN			



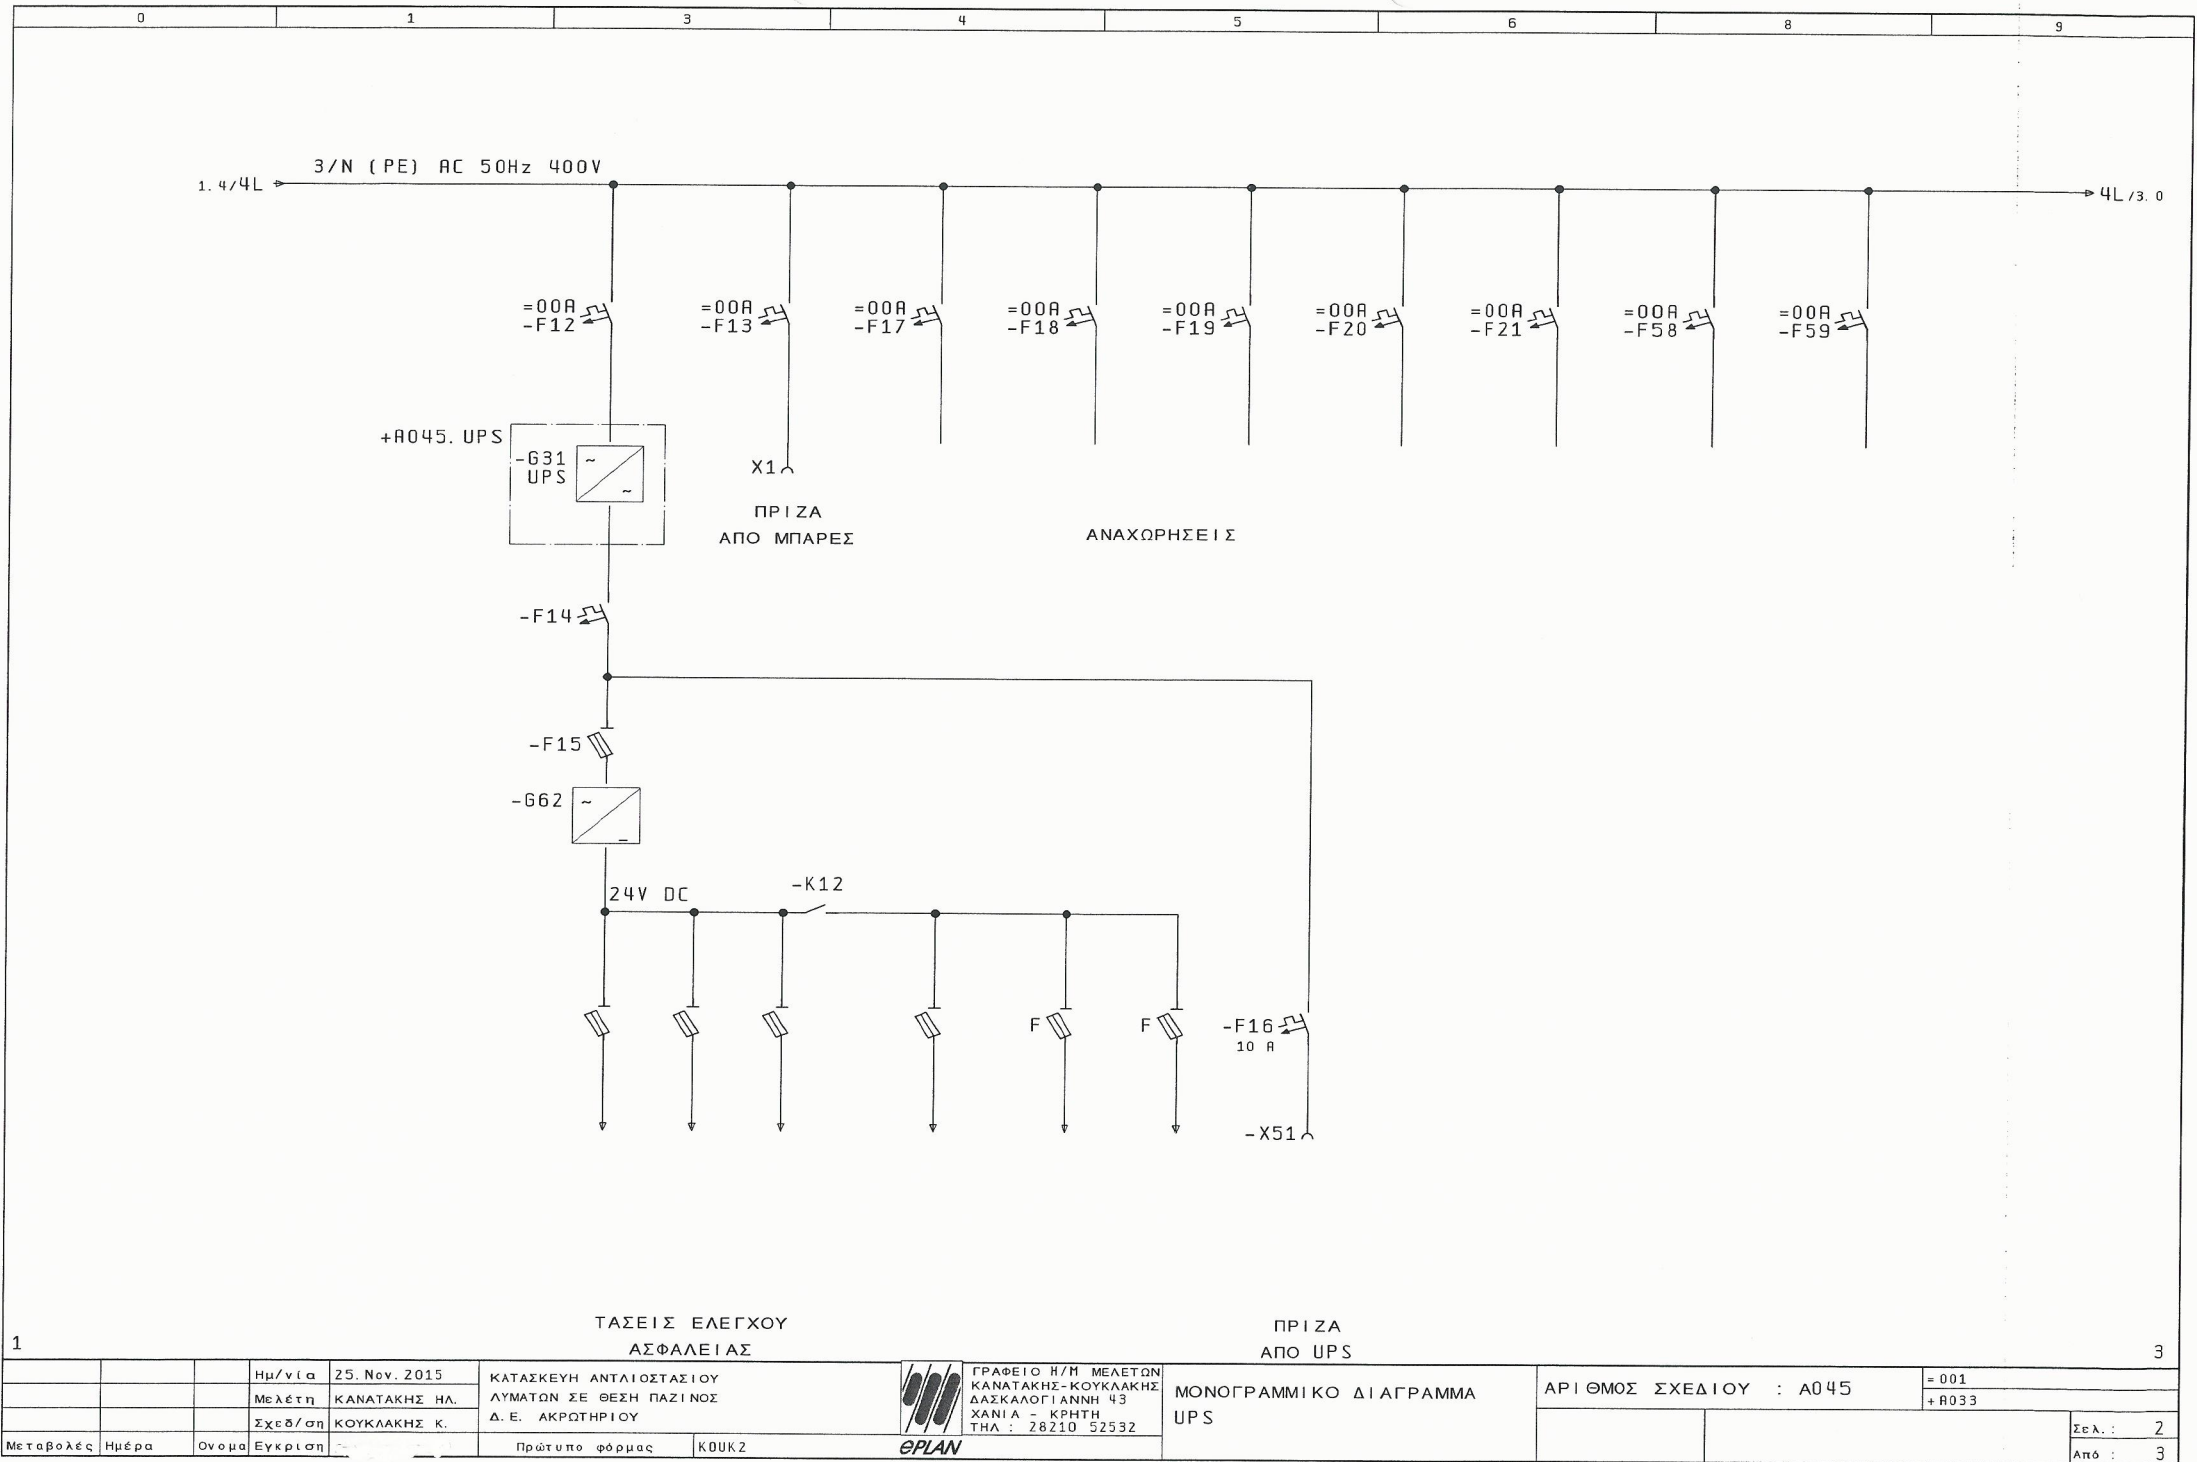

 
			Ημ/νία	25. Nov. 2015	ΚΑΤΑΣΚΕΥΗ ΑΝΤΙΔΙΟΣΤΑΣΙΟΥ		ΓΡΑΦΕΙΟ Η/Μ ΜΕΛΕΤΩΝ ΚΑΝΑΤΑΚΗΣ-ΚΟΥΚΛΑΚΗΣ ΔΑΣΚΑΛΟΓΙΑΝΝΗ 43 ΧΑΝΙΑ - ΚΡΗΤΗ ΤΗΛ : 28210 52532	ΜΟΝΟΓΡΑΜΜΙΚΟ ΔΙΑΓΡΑΜΜΑ UPS	ΑΡΙΘΜΟΣ ΣΧΕΔΙΟΥ : A045		= 001	
			Μελέτη	ΚΑΝΑΤΑΚΗΣ ΗΛ.	ΛΥΜΑΤΩΝ ΣΕ ΘΕΣΗ ΠΑΖΙΝΟΣ				+ R033			
			Σχεδ/ση	ΚΟΥΚΛΑΚΗΣ Κ.	Δ. Ε. ΑΚΡΩΤΗΡΙΟΥ							
Μεταβολές	Ημέρα	Όνομα	Εγκρίση		Πρώτο φάσμα	KOUK2	EPLAN				Σελ. : 2	
											Από : 3	

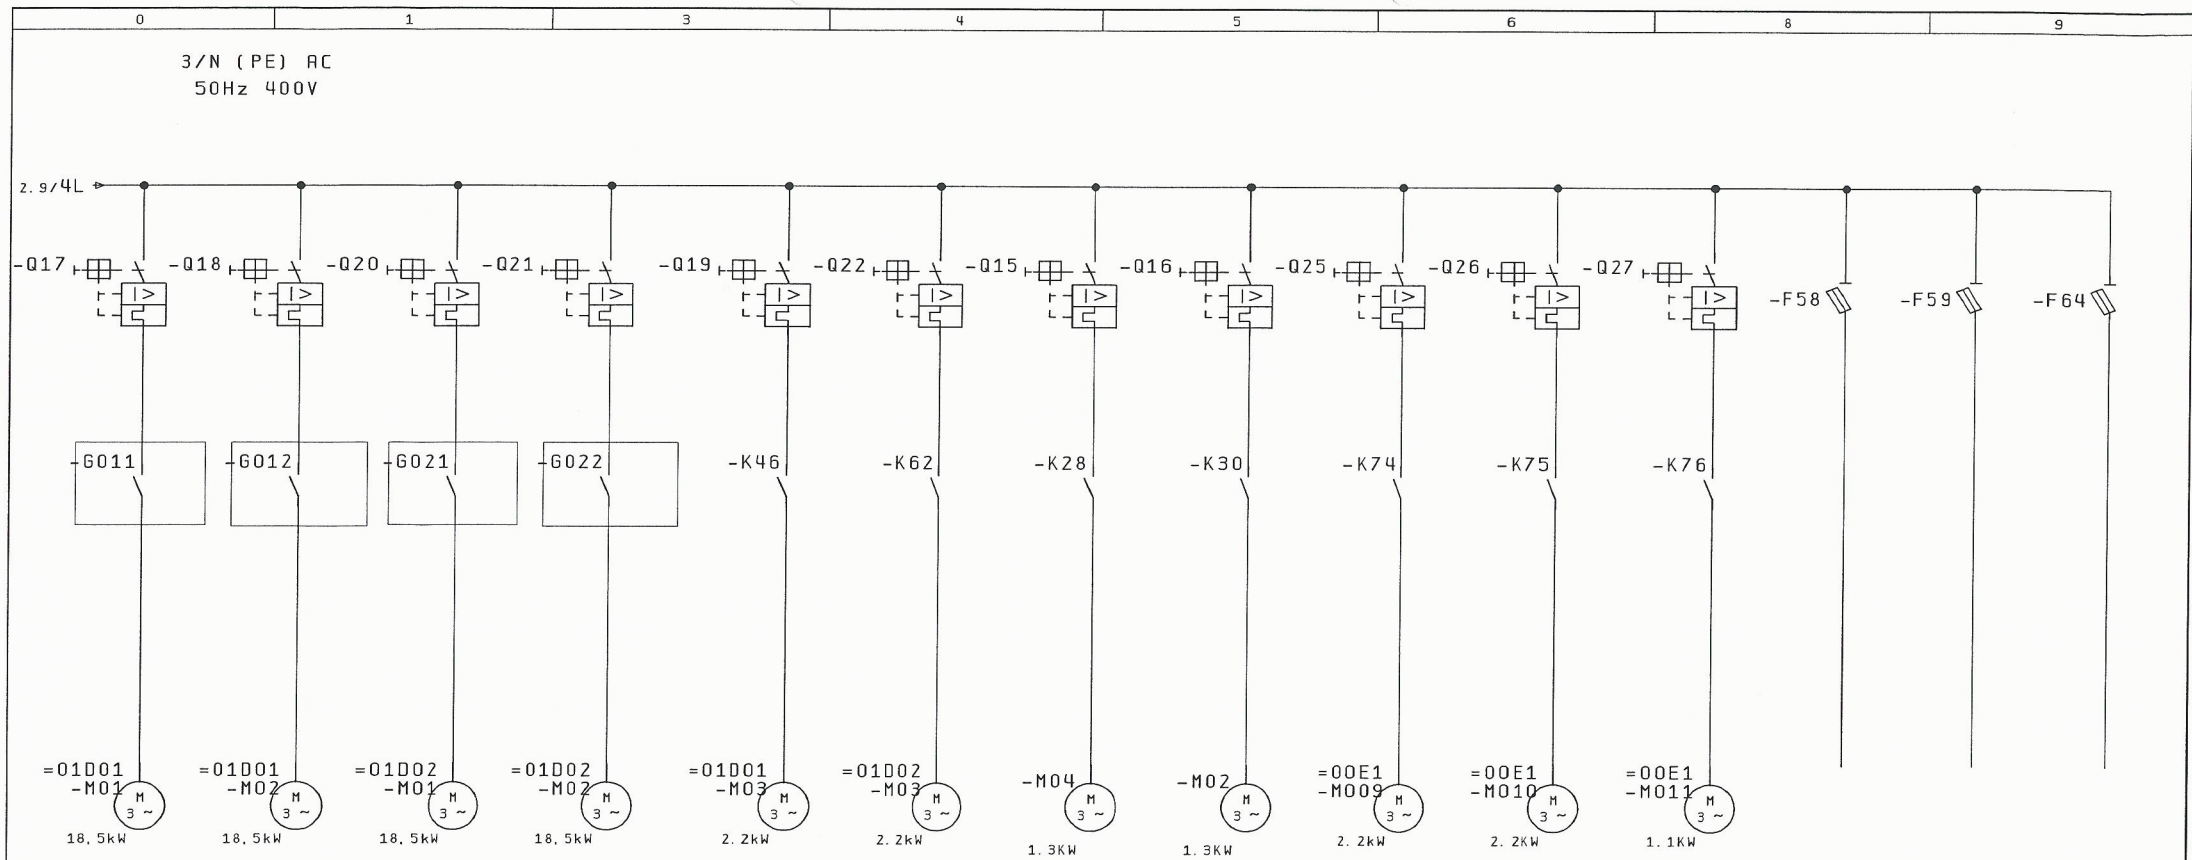



ΑΝΤΛΙΑ 1 ΑΝΤΛΙΑ 2 ΑΝΤΛΙΑ 1 ΑΝΤΛΙΑ 2 ΒΟΗΘΗΤΙΚΗ ΒΟΗΘΗΤΙΚΗ ΑΝΑΔΕΥΤΗΡΑΣ ΑΝΑΔΕΥΤΗΡΑΣ ΑΝΕΜΙΣΤΗΡΑΣ ΑΝΕΜΙΣΤΗΡΑΣ ΑΝΕΜΙΣΤΗΡΑΣ ΑΝΕΜΙΣΤΗΡΑΣ ΕΦΕΔΡΙΚΗ ΠΙΝΑΚΑΣ ΤΡΟΦΟΔΟΣΙΑ
ΔΕΞΑΜΕΝΗ 1 ΔΕΞΑΜΕΝΗ 1 ΔΕΞΑΜΕΝΗ 2 ΔΕΞΑΜΕΝΗ 2 ΑΝΤΛΙΑ 1 ΑΝΤΛΙΑ 2 ΔΕΞΑΜΕΝΗΣ 1 ΔΕΞΑΜΕΝΗΣ 2 ΠΡΟΣΑΓΩΓΗΣ ΑΠΑΓΩΓΗΣ ΑΠΟΣΜΗΣΗΣ ΦΩΤΙΣΜΟΥ ΓΕΡΑΝΟ-
ΑΠΟΣΜΗΣΗΣ ΑΠΟΣΜΗΣΗΣ ΘΑΛΑΜΟΥ ΠΡΙΖΩΝ ΓΕΦΥΡΑΣ
ΘΑΛΑΜΟΥ =00R/1


2

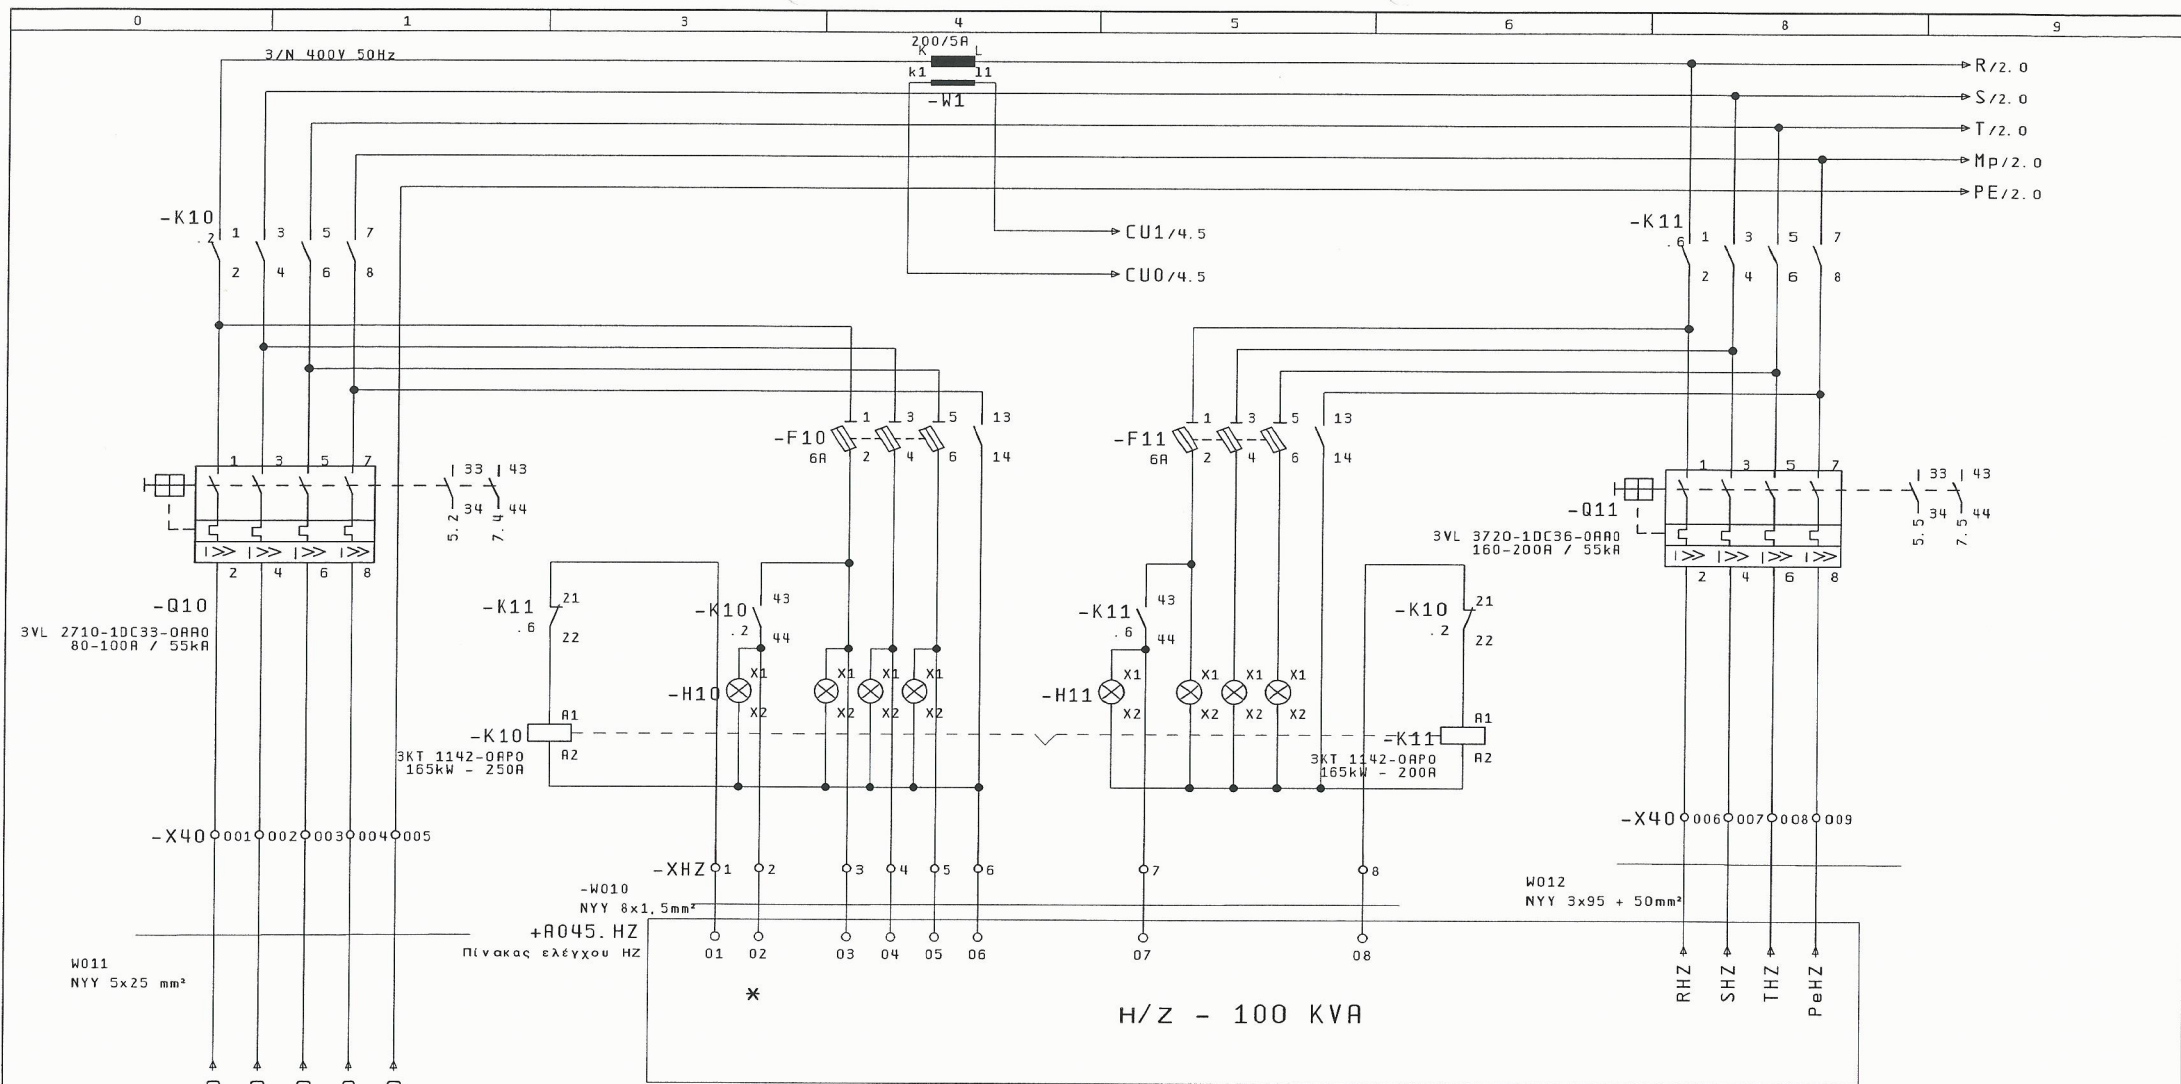Μεταβολές	Ημέρα	Όνομα	Εγκρίση	Ημ/ν (α)	25. Nov. 2015	ΚΑΤΑΣΚΕΥΗ ΑΝΤΙΟΣΤΑΣΙΟΥ ΛΥΜΑΤΩΝ ΣΕ ΘΕΣΗ ΠΑΖΙΝΟΣ Δ. Ε. ΑΚΡΩΤΗΡΙΟΥ	ΓΡΑΦΕΙΟ Η/Μ ΜΕΛΕΤΩΝ ΚΑΝΑΤΑΚΗΣ-ΚΟΥΚΛΑΚΗΣ ΔΑΣΚΑΛΟΓΙΑΝΝΗ 43 ΧΑΝΙΑ - ΚΡΗΤΗ ΤΗΛ : 28210 52532	ΜΟΝΟΓΡΑΜΜΙΚΟ ΔΙΑΓΡΑΜΜΑ ΑΝΑΧΩΡΗΣΕΩΝ ΚΙΝΗΤΗΡΩΝ	ΑΡΙΘΜΟΣ ΣΧΕΔΙΟΥ : A045	= 001 + R033	Σελ. : 3 Από : 3
-----------	-------	-------	---------	----------	---------------	---	--	---	------------------------	-----------------	---------------------




*Σε περίπτωση βλάβης του επιτηρητή γεφυρώνεται το 1 με το 3 πόδι

=001/3			ΤΡΟΦΟΔΟΣΙΑ		ΜΕΤΑΓΩΓΗ		ΕΛΕΓΧΟΣ		ΜΕΤΑΓΩΓΗ		ΤΡΟΦΟΔΟΣΙΑ		2
ΑΠΟ Δ. Ε. Η.			ΣΕ ΔΕΗ		ΤΑΣΗΣ ΔΕΗ		ΣΕ Η/Ζ		ΑΠΟ Η/Ζ				
			Ημ/νία	25. Nov. 2015	ΚΑΤΑΣΚΕΥΗ ΑΝΤΙΔΙΟΣΤΑΣΙΟΥ			ΓΡΑΦΕΙΟ Η/Μ ΜΕΛΕΤΩΝ		ΚΥΚΛΩΜΑ ΜΕΤΑΓΩΓΗΣ	ΑΡΙΘΜΟΣ ΣΧΕΔΙΟΥ : Α045		= 00R
			Μελετη	ΚΑΝΑΤΑΚΗΣ ΗΛ.	ΛΥΜΑΤΩΝ ΣΕ ΘΕΣΗ ΠΑΖΙΝΟΣ			ΔΑΣΚΑΛΟΓΙΑΝΝΗ 43			+R045. PKT		
			Σχεδ/ση	ΚΟΥΚΛΑΚΗΣ Κ.	Δ. Ε. ΑΚΡΩΤΗΡΙΟΥ			ΧΑΝΙΑ - ΚΡΗΤΗ					
Μεταβολές	Ημέρα	Όνομα	Εγκρίση					ΤΗΛ : 28210 52532	ΔΕΗ - Η/Ζ				Σελ. : 1
					Πρώτοτυπο	φύρμας	ΚΟΥΚ2						Από : 17

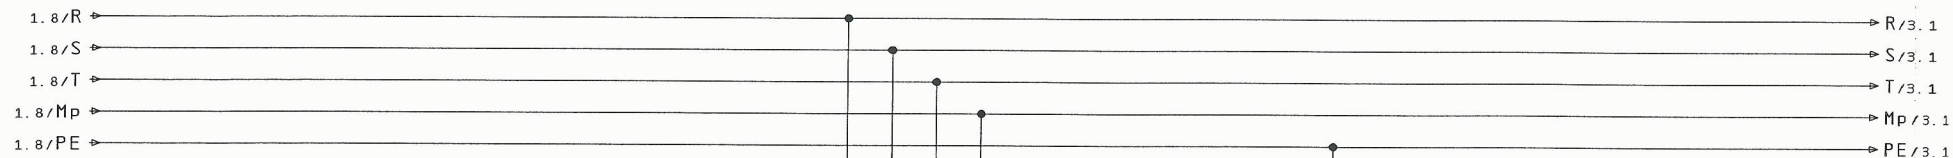


-F53
3NP 4019-0CH01
3 x 100R

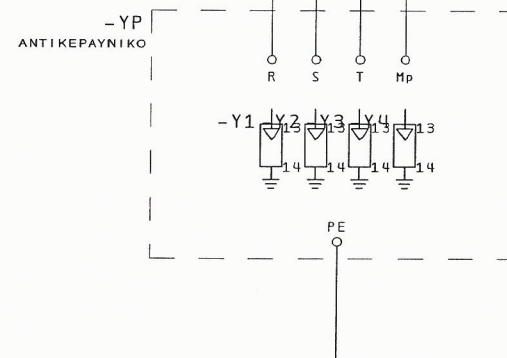

* ΕΛΑΧΙΣΤΕΣ ΔΙΑΣΤΑΣΕΙΣ ΚΑΘΕ ΜΠΑΡΑΣ
ΣΕ ΟΛΟ ΤΟ ΜΗΚΟΣ ΤΟΥ ΠΙΝΑΚΑ
1 x 20mm x 5mm


1		Ημ/νία	25. Nov. 2015	ΚΑΤΑΣΚΕΥΗ ΑΝΤΑΙΟΣΤΑΣΙΟΥ	ΕΡΛΑΝ	ΓΡΑΦΕΙΟ Η/Μ ΜΕΛΕΤΩΝ ΚΑΝΑΤΑΚΗΣ-ΚΟΥΚΛΑΚΗΣ ΔΑΣΚΑΛΟΓΙΑΝΝΗ 43 ΧΑΝΙΑ - ΚΡΗΤΗ ΤΗΛ : 28210 52532	ΑΝΤΙΚΕΡΑΥΝΙΚΗ ΠΡΟΣΤΑΣΙΑ	ΑΡΙΘΜΟΣ ΣΧΕΔΙΟΥ : A045	= 09R + R045. PXT	Σελ. : 2
		Μελέτη	ΚΑΝΑΤΑΚΗΣ ΗΛ.	ΛΥΜΑΤΩΝ ΣΕ ΘΕΣΗ ΠΑΖΙΝΟΣ						
		Σχεδ/ση	ΚΟΥΚΛΑΚΗΣ Κ.	Δ. Ε. ΑΚΡΟΤΗΡΙΟΥ						
Μεταβολές	Ημέρα	Όνομα	Εγκρίση	Πρότυπο	φύρμας	KOUK2				Από : 17

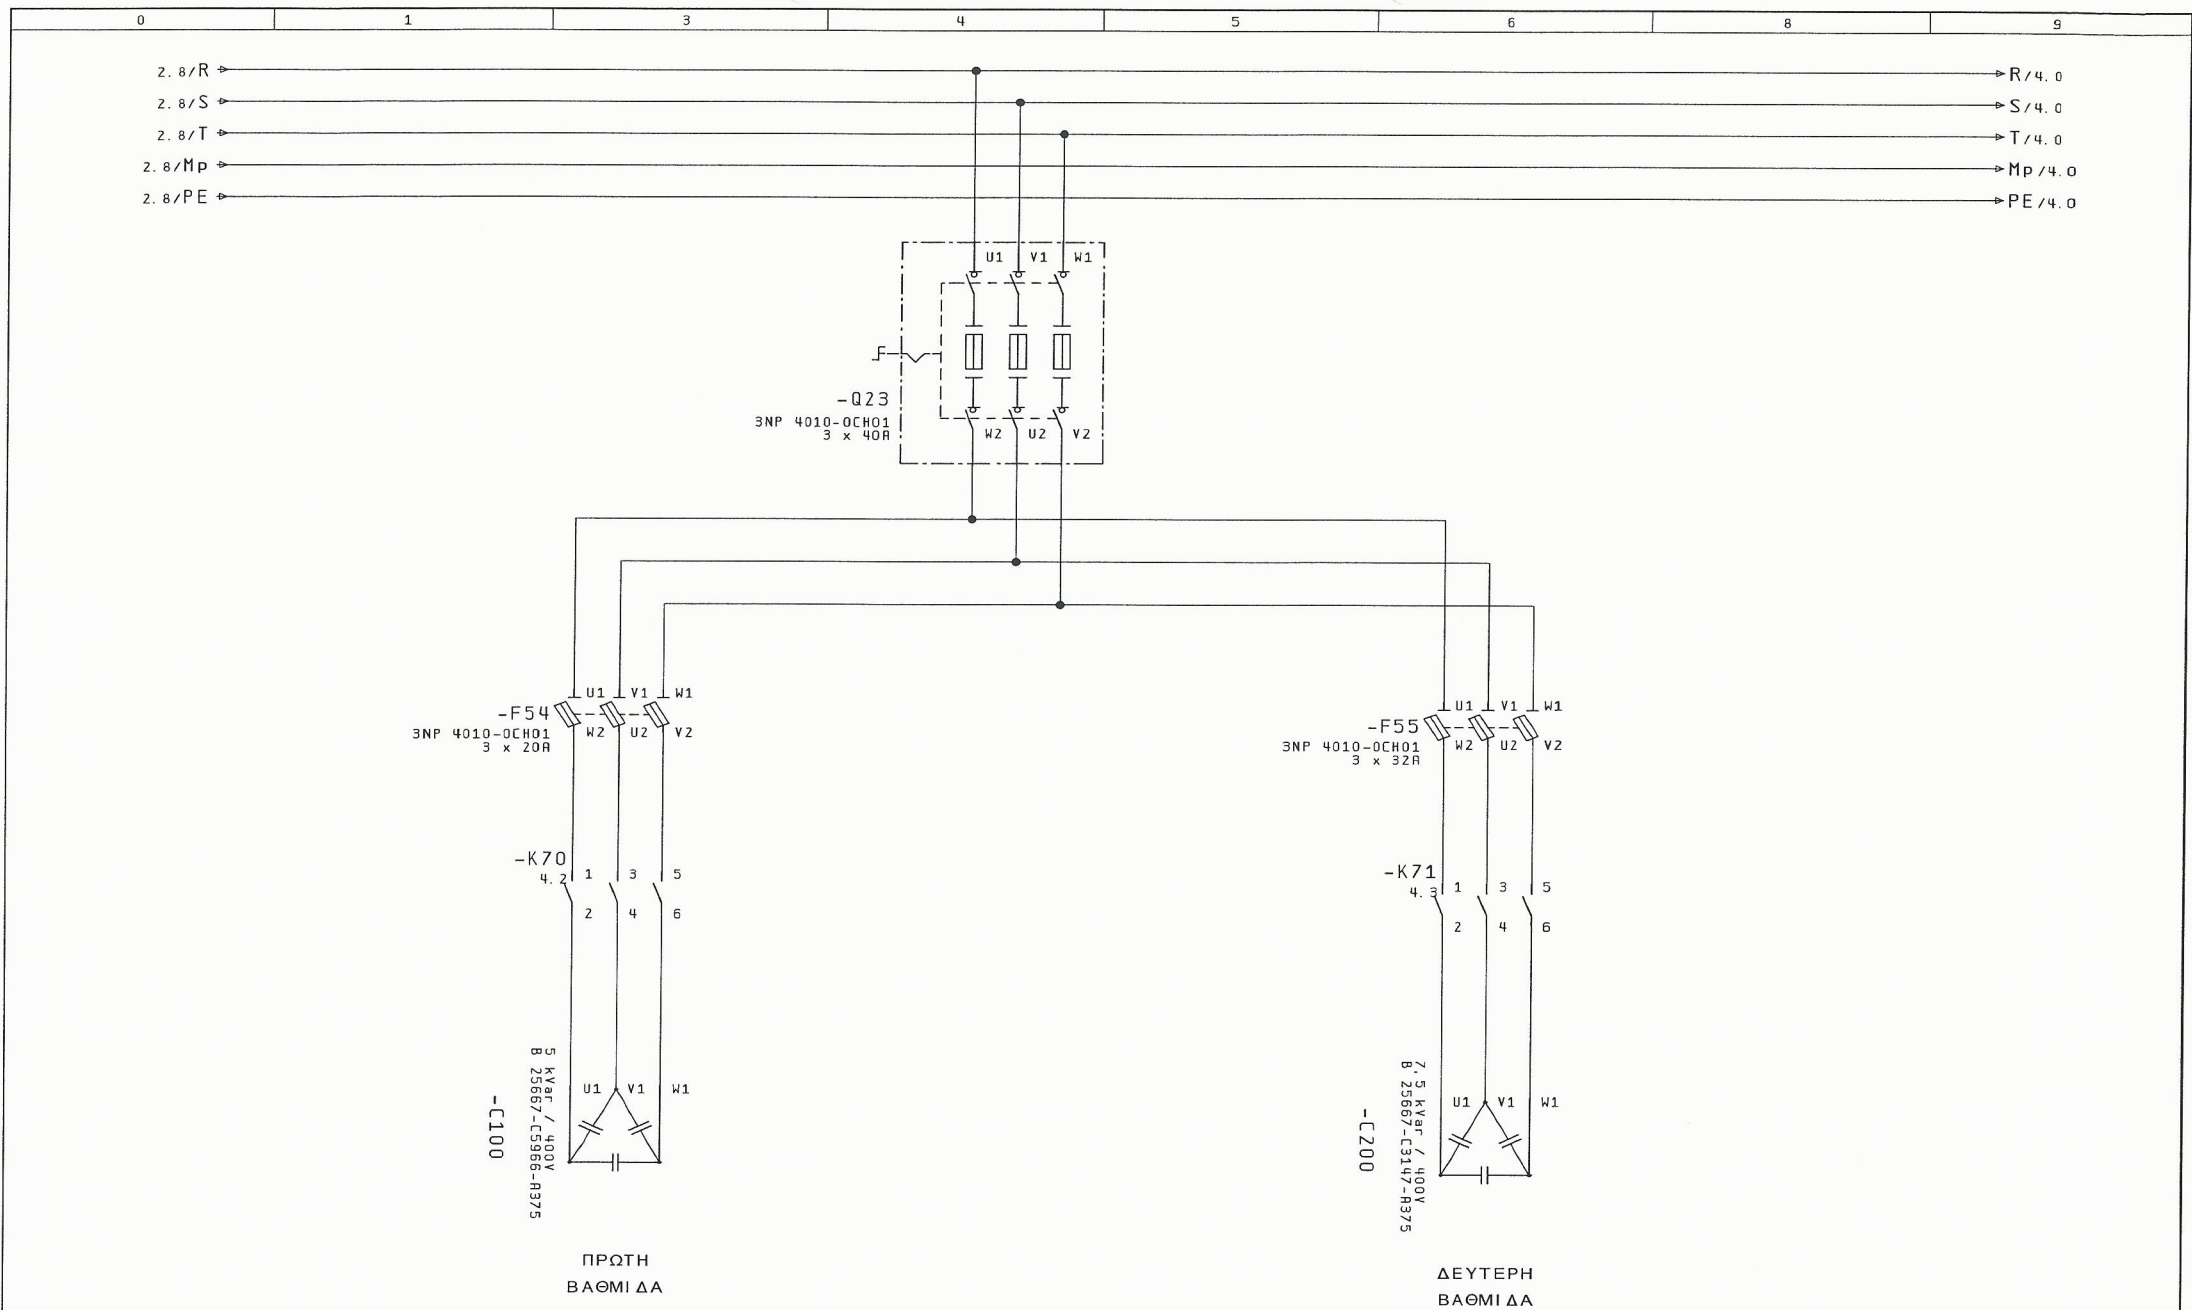

2

4

			Ημ/νία	25. Nov. 2015	ΚΑΤΑΣΚΕΥΗ ΑΝΤΙΟΙΣΤΑΣΙΟΥ			ΓΡΑΦΕΙΟ Η/Μ ΜΕΛΕΤΩΝ ΚΑΝΑΤΑΚΗΣ-ΚΟΥΚΛΑΚΗΣ ΔΑΣΚΑΛΟΓΙΑΝΝΗ 43 ΧΑΝΙΑ - ΚΡΗΤΗ ΤΗΛ : 28210 52532	ΑΝΤΙΣΤΑΘΜΙΣΗ ΚΥΡΙΟ ΚΥΚΛΩΜΑ	ΑΡΙΘΜΟΣ ΣΧΕΔΙΟΥ : A045		= 00R	
			Μελέτη	ΚΑΝΑΤΑΚΗΣ ΗΛ.	ΛΥΜΑΤΩΝ ΣΕ ΘΕΣΗ ΠΑΖΙΝΟΣ					+ R045. PXT			
			Σχεδ/ση	ΚΟΥΚΛΑΚΗΣ Κ.	Δ. Ε. ΑΚΡΩΤΗΡΙΟΥ								
Μεταβολές	Ημέρα	Όνομα	Εγκρίση		Πρώτο φάσμα	KOUK2						Σελ. : 3	
												Από : 17	

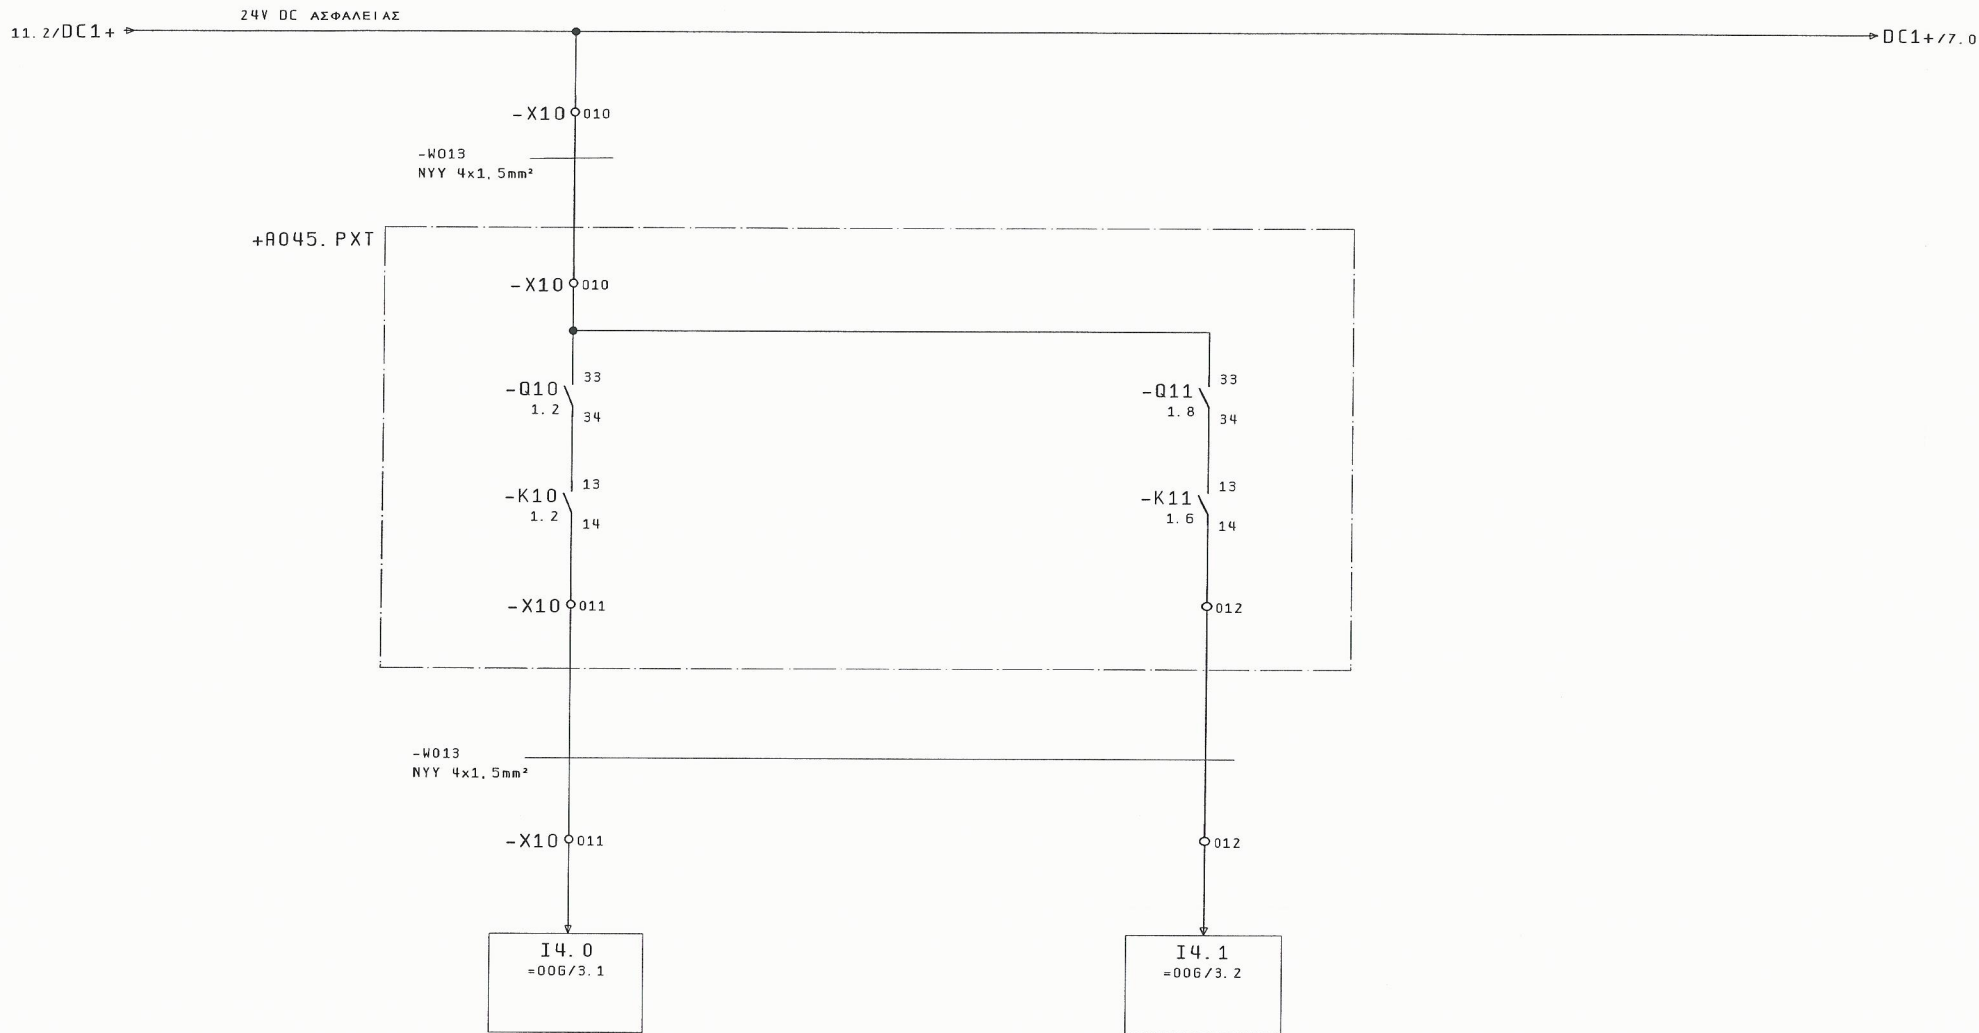


ΤΡΟΦΟΔΟΣΙΑ
Π. Χ. Τ. ΑΠΟ ΔΕΗ


ΤΡΟΦΟΔΟΣΙΑ
Π. Χ. Τ. ΑΠΟ Η/Ζ

6


4	Μεταβολές	Ημέρα	Όνομα	Εγκρίση	Ημ/νία	25. Nov. 2015	ΚΑΤΑΣΚΕΥΗ ΑΝΤΛΙΟΣΤΑΣΙΟΥ ΛΥΜΑΤΩΝ ΣΕ ΘΕΣΗ ΠΑΖΙΝΟΣ Δ. Ε. ΑΚΡΟΤΗΡΙΟΥ	<div> <div></div> <div>ΓΡΑΦΕΙΟ Η/Η ΜΕΛΕΤΩΝ ΚΑΝΑΤΑΚΗΣ-ΚΟΥΚΛΑΚΗΣ ΔΑΣΚΑΛΟΓΙΑΝΝΗ 43 ΧΑΝΙΑ - ΚΡΗΤΗ ΤΗΛ : 28210 52532</div> </div>	ΕΛΕΓΧΟΣ ΤΡΟΦΟΔΟΣΙΑΣ Π. Χ. Τ.	ΑΡΙΘΜΟΣ ΣΧΕΔΙΟΥ : A045	= 00R + R045. AUTO	Σελ. : 5 Από : 17
					Μελέτη	ΚΑΝΑΤΑΚΗΣ ΗΛ.						
					Σχεδ/ση	ΚΟΥΚΛΑΚΗΣ Κ.						
					Πρώτο φορμας	KOUK2						




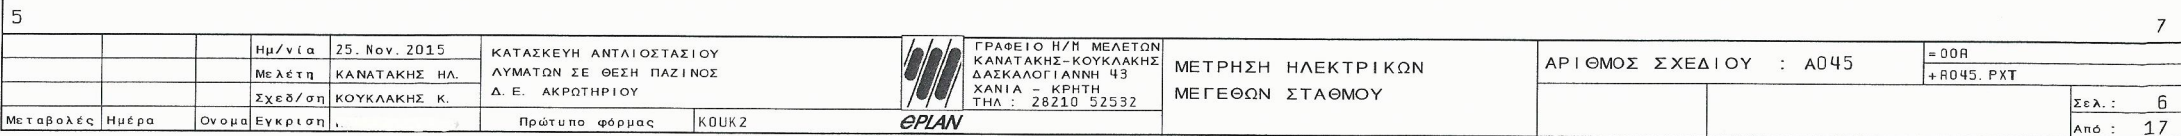


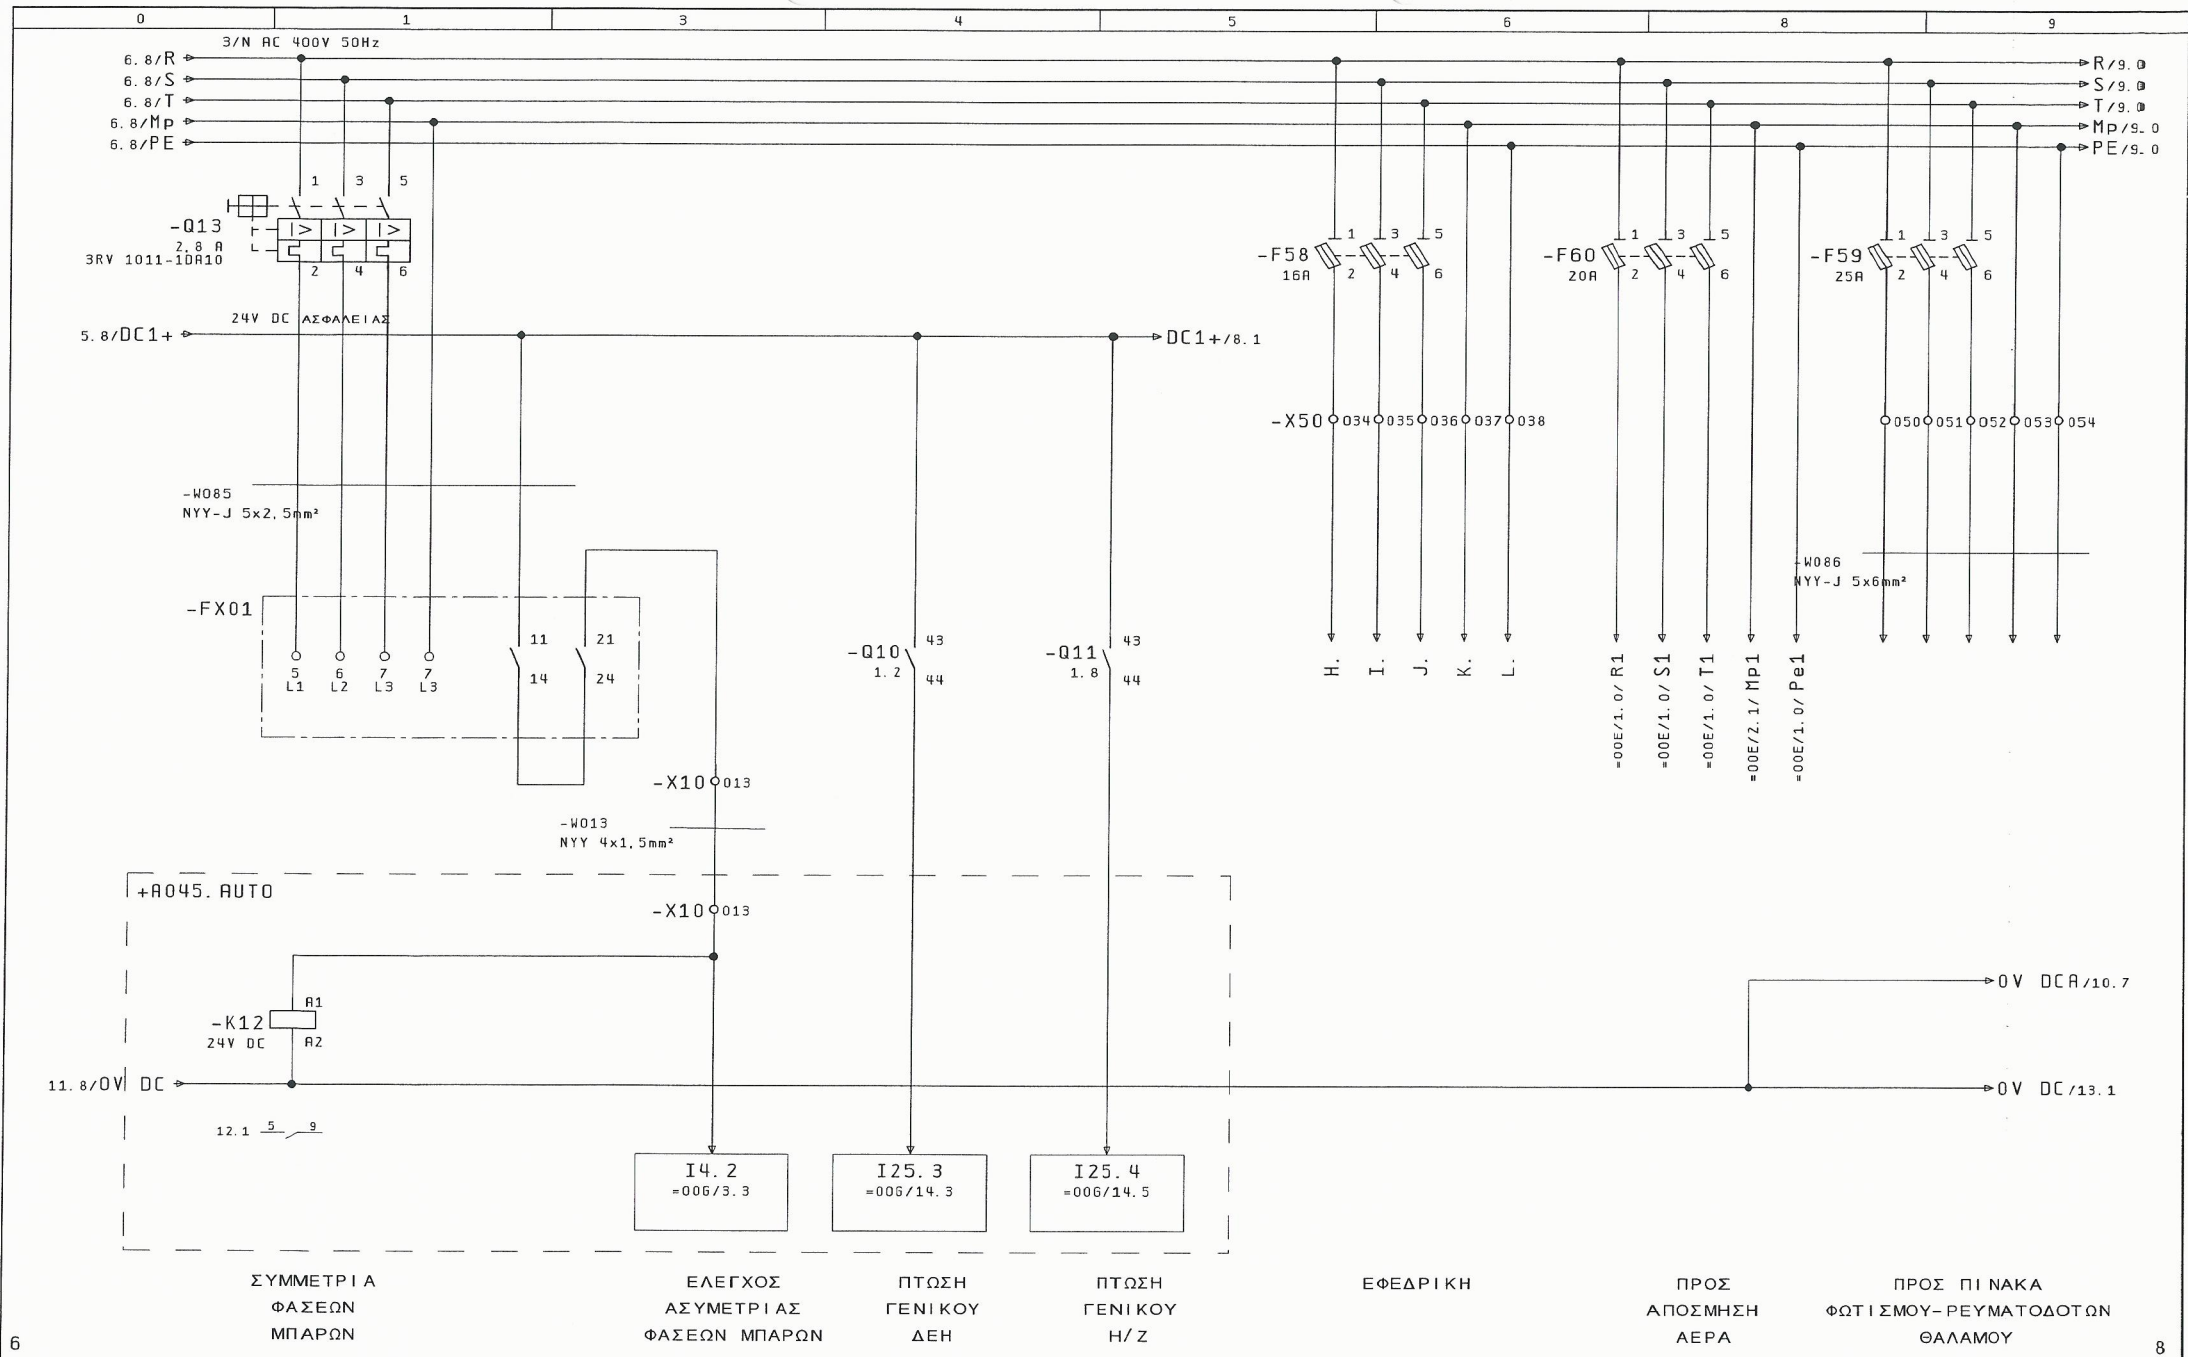


6	1	3	4	5	6	8	9
Μεταβολές	Ημέρα	Όνομα	Εγκρίση	Πρότυπο	Φόρμας	ΚΟΥΚ2	ΕPLAN
Ημ/νία	25. Nov. 2015	ΚΑΤΑΣΚΕΥΗ ΑΝΤΙΔΙΟΡΘΩΣΗΣ	ΛΥΜΑΤΩΝ ΣΕ ΘΕΣΗ ΠΑΖΙΝΟΣ	Δ. Ε. ΑΚΡΟΤΗΡΙΟΥ	ΓΡΑΦΕΙΟ Η/Μ ΜΕΛΕΤΩΝ	ΚΑΝΑΤΑΚΗΣ-ΚΟΥΚΛΑΚΗΣ	ΔΑΣΚΑΛΟΓΙΑΝΝΗ 43
Μελέτη	ΚΑΝΑΤΑΚΗΣ ΗΛ.	ΧΑΝΙΑ - ΚΡΗΤΗ	ΤΗΛ : 28210 52532	ΕΛΕΓΧΟΣ ΑΣΥΜΜΕΤΡΙΑΣ ΦΑΣΕΩΝ	ΠΕΔΙΟΥ ΜΕΤΑΓΩΓΗΣ	ΑΡΙΘΜΟΣ ΣΧΕΔΙΟΥ : A045	= 00R +R045. PXT
Σχεδ/ση	ΚΟΥΚΛΑΚΗΣ Κ.	Σελ. : 7	Από : 17				

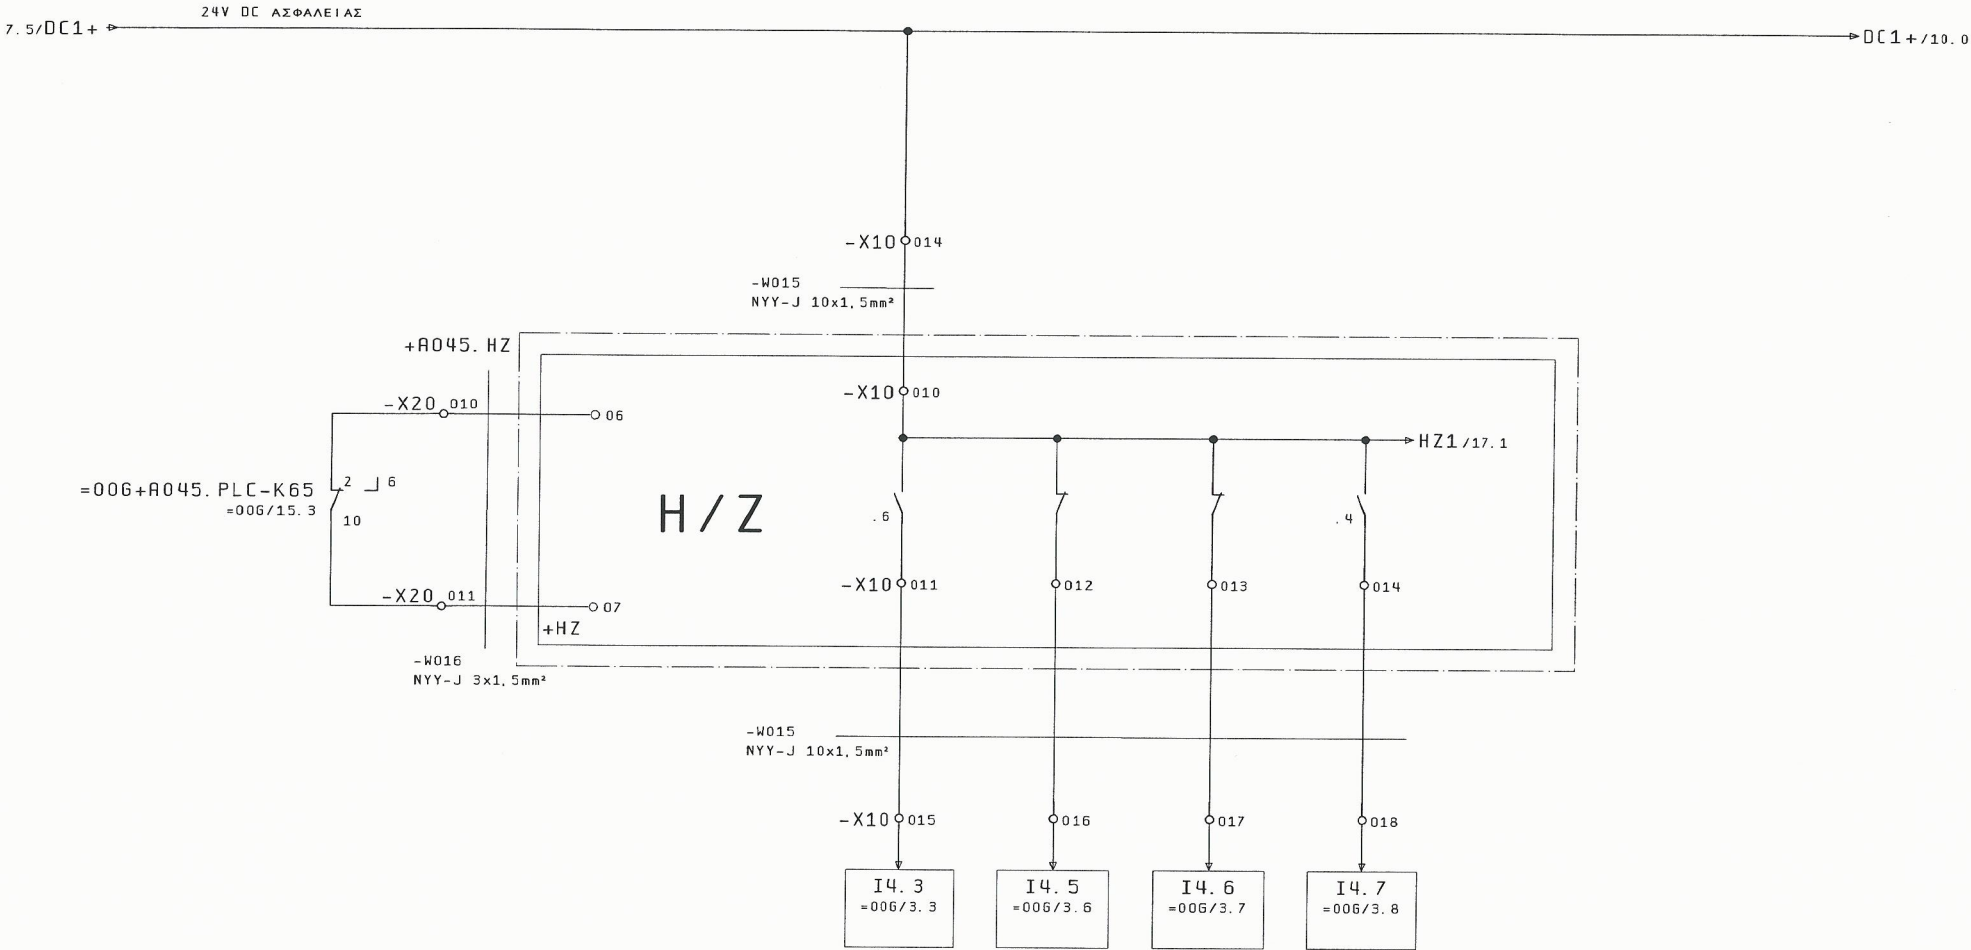

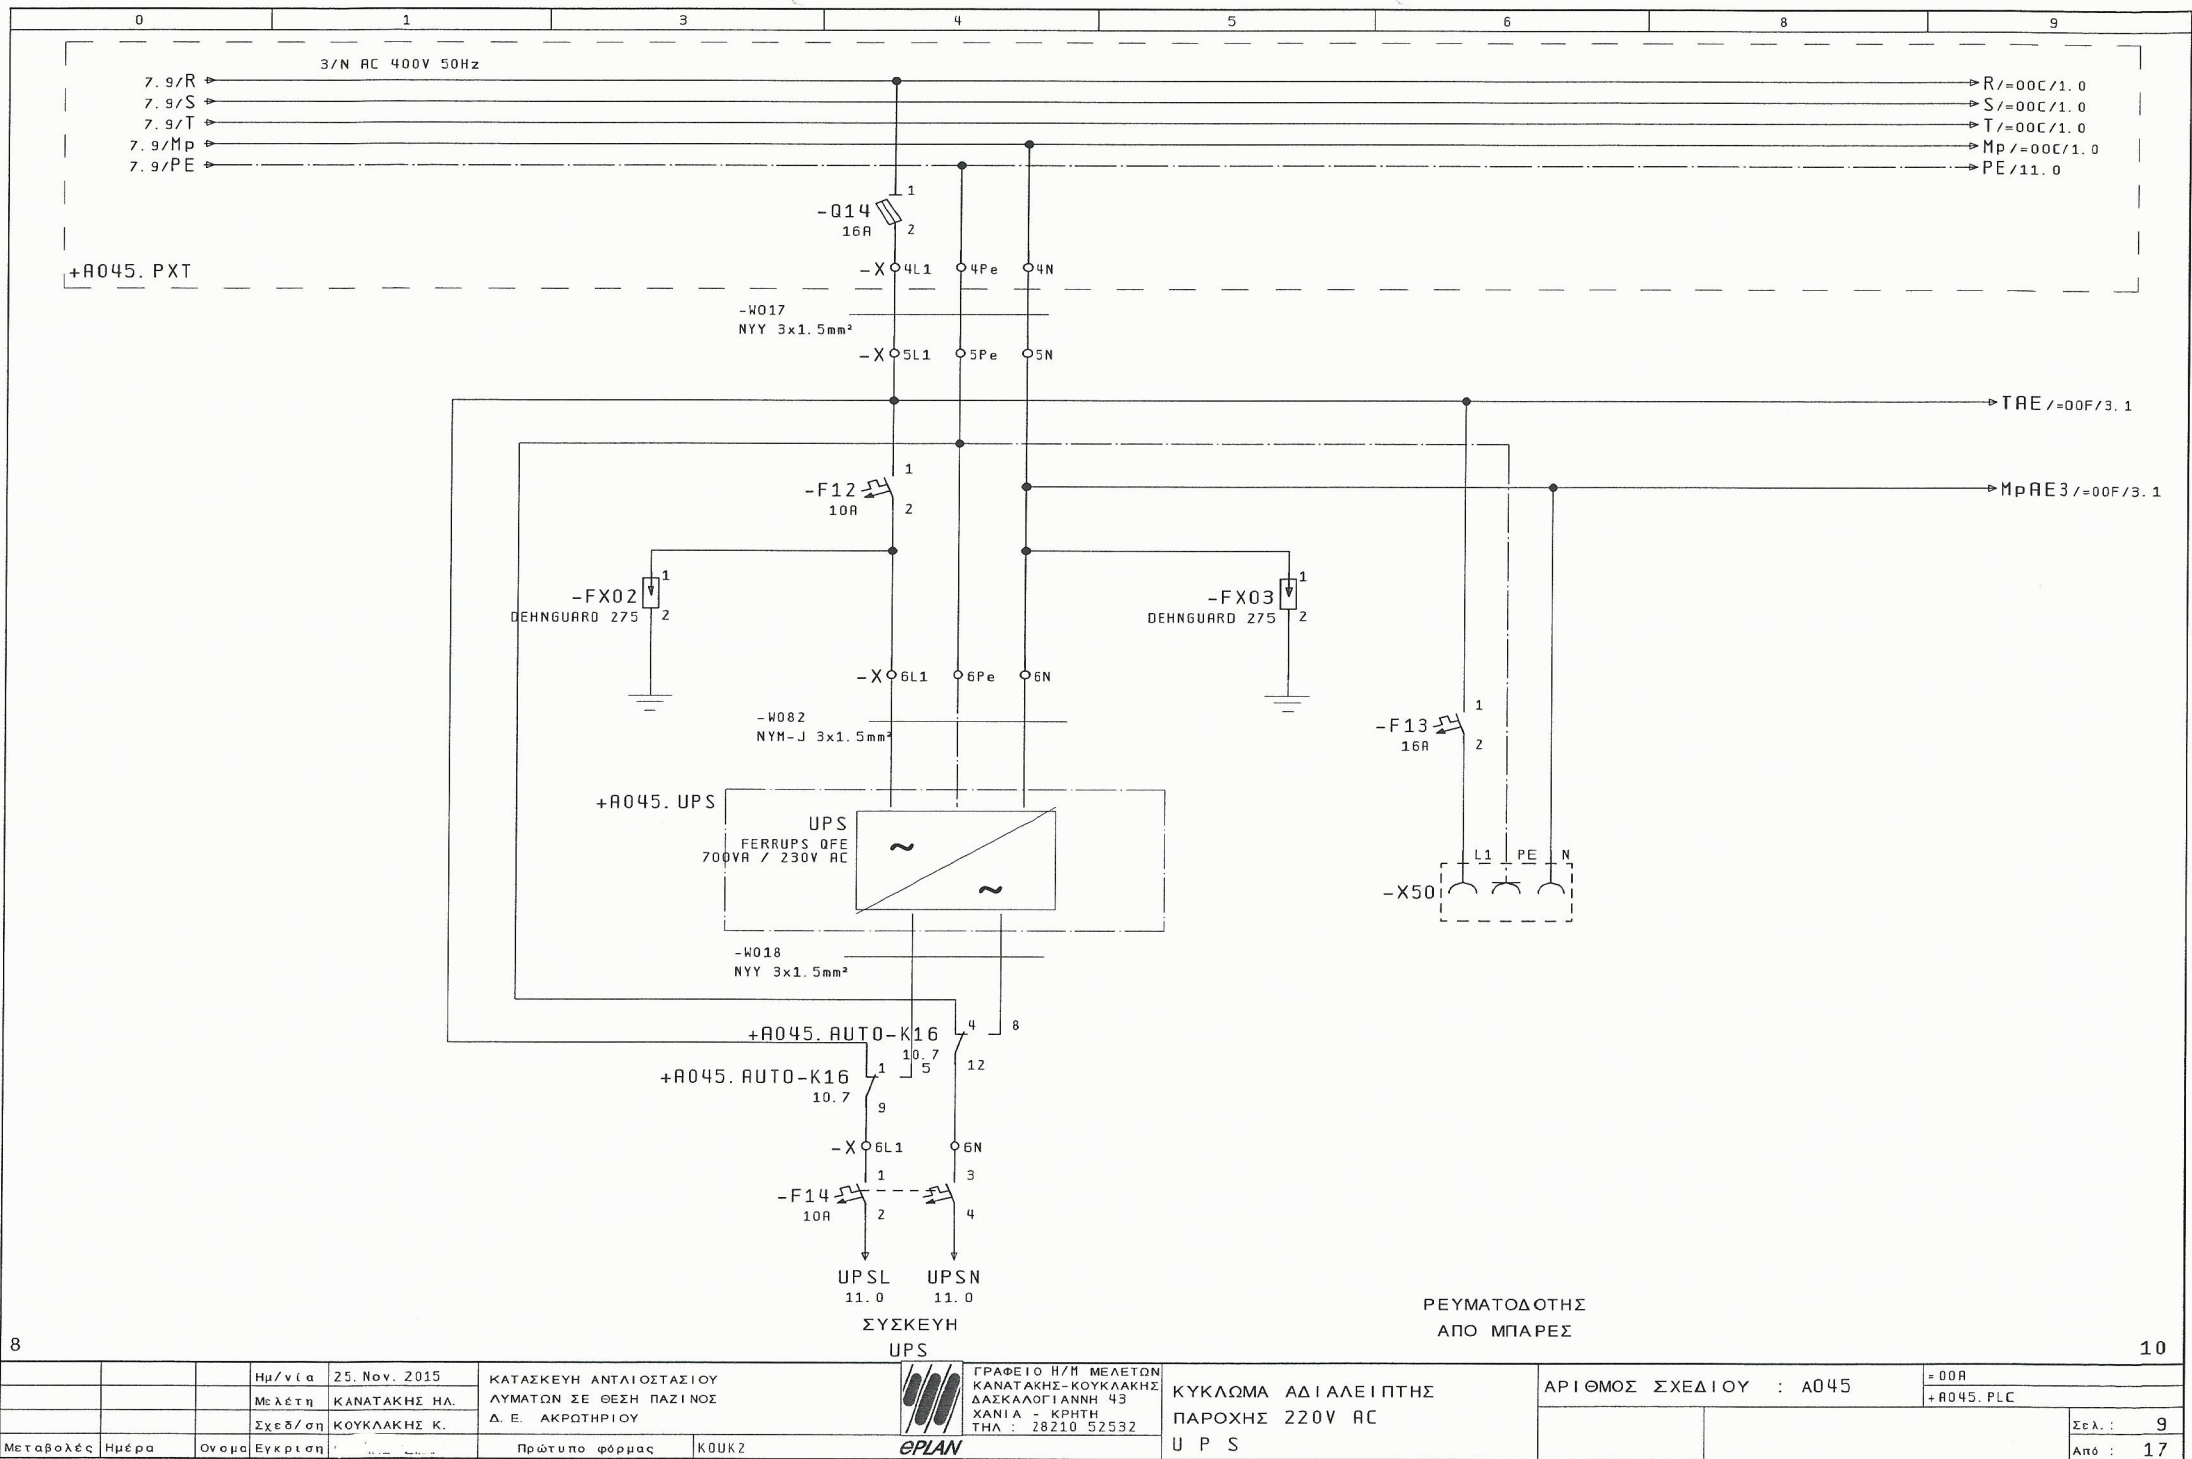

8
10

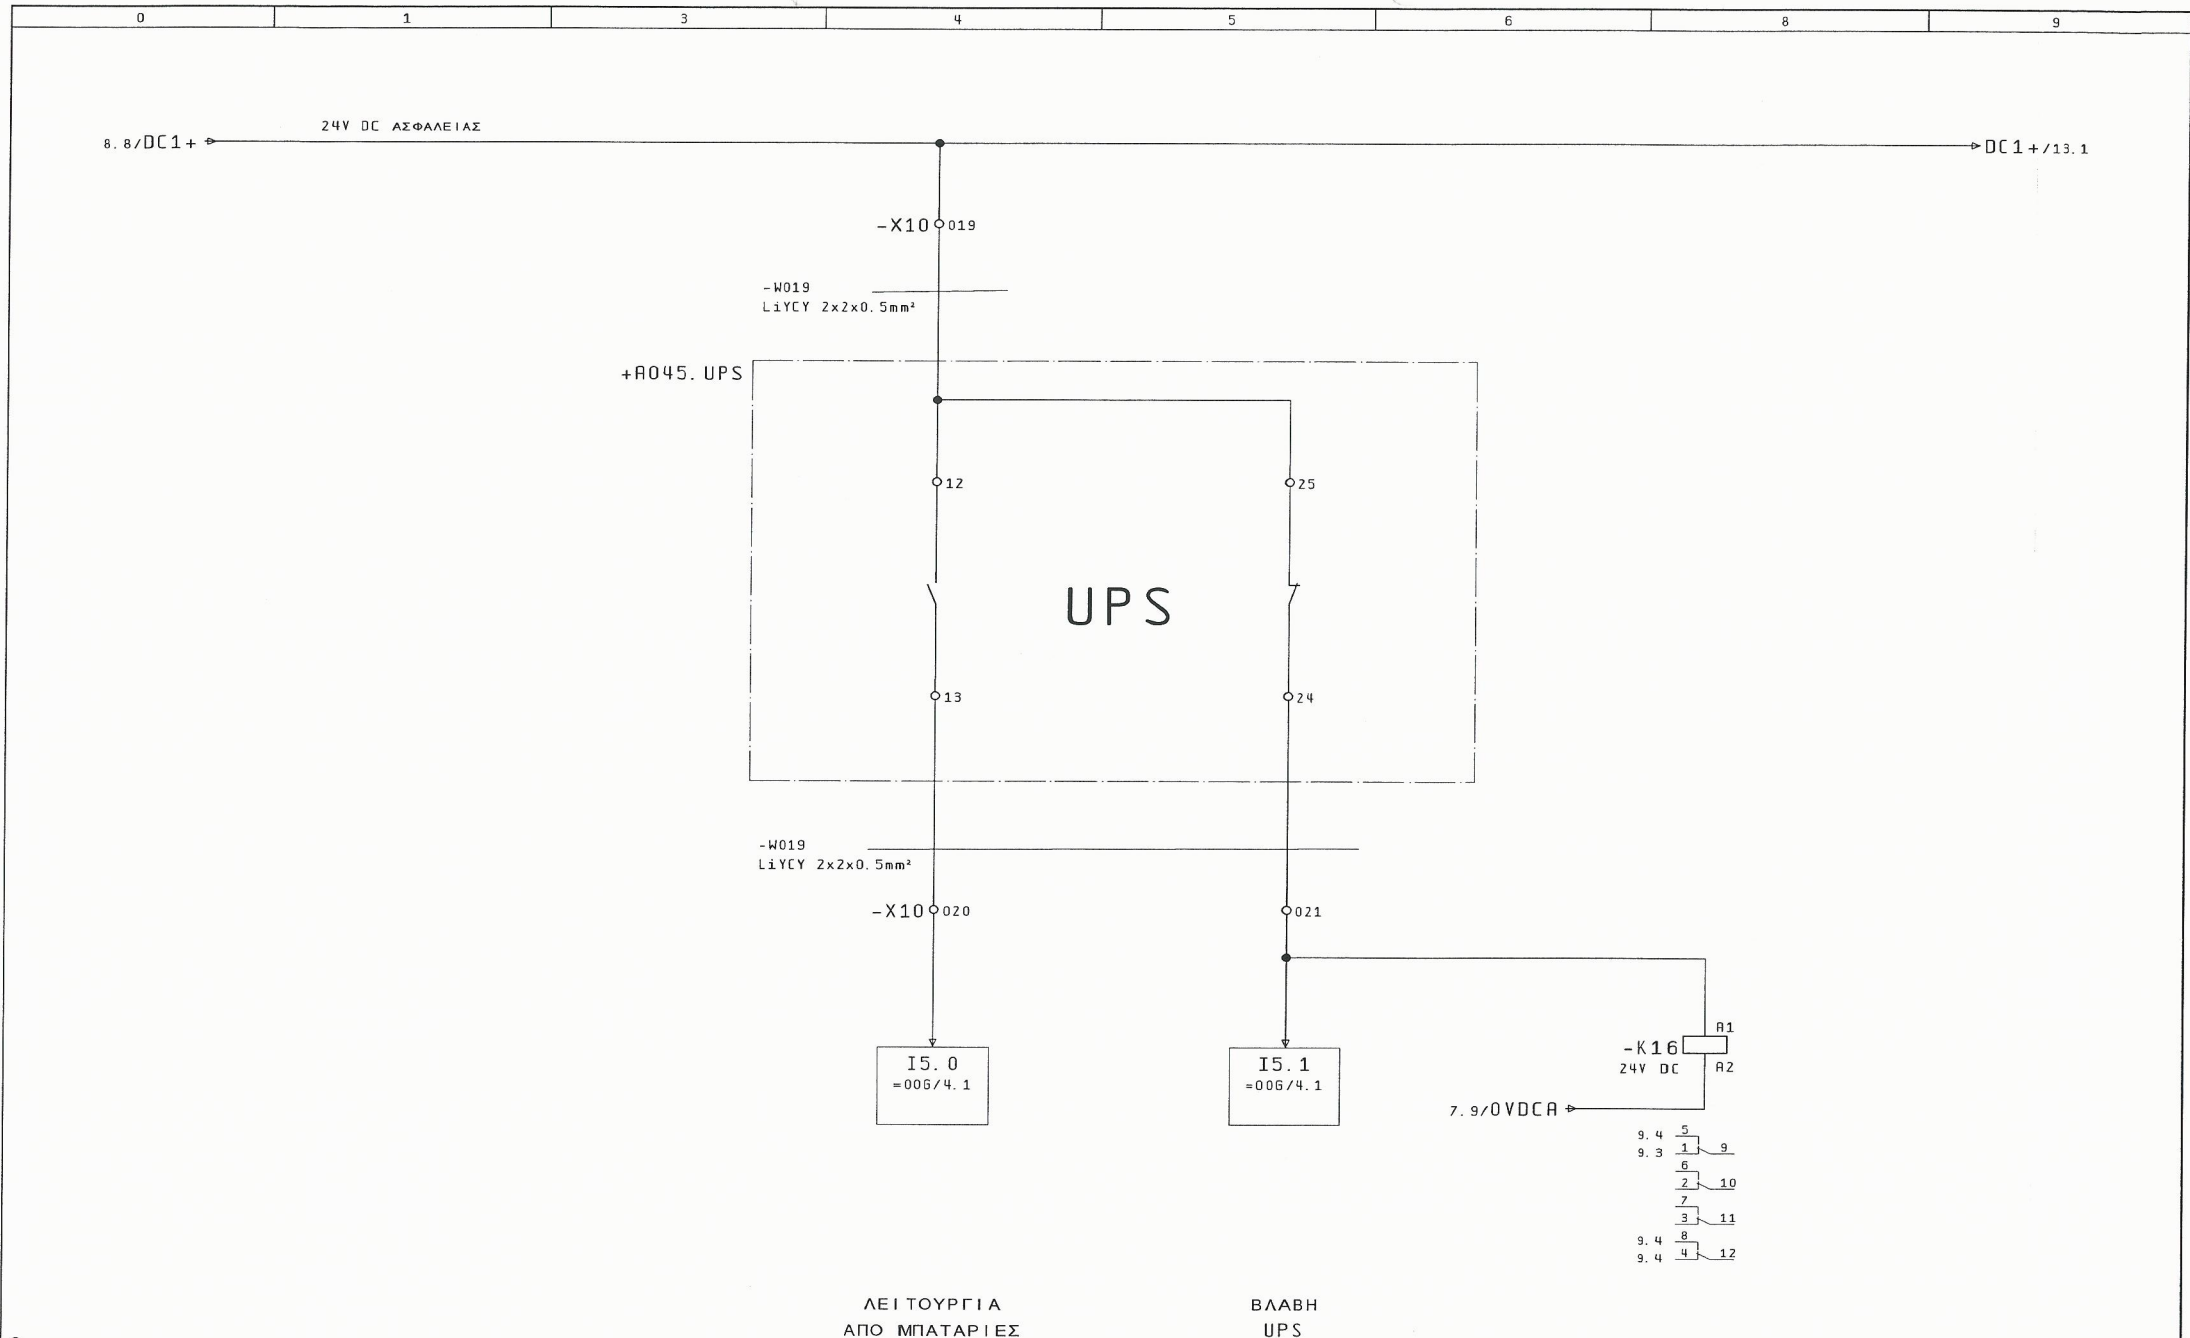

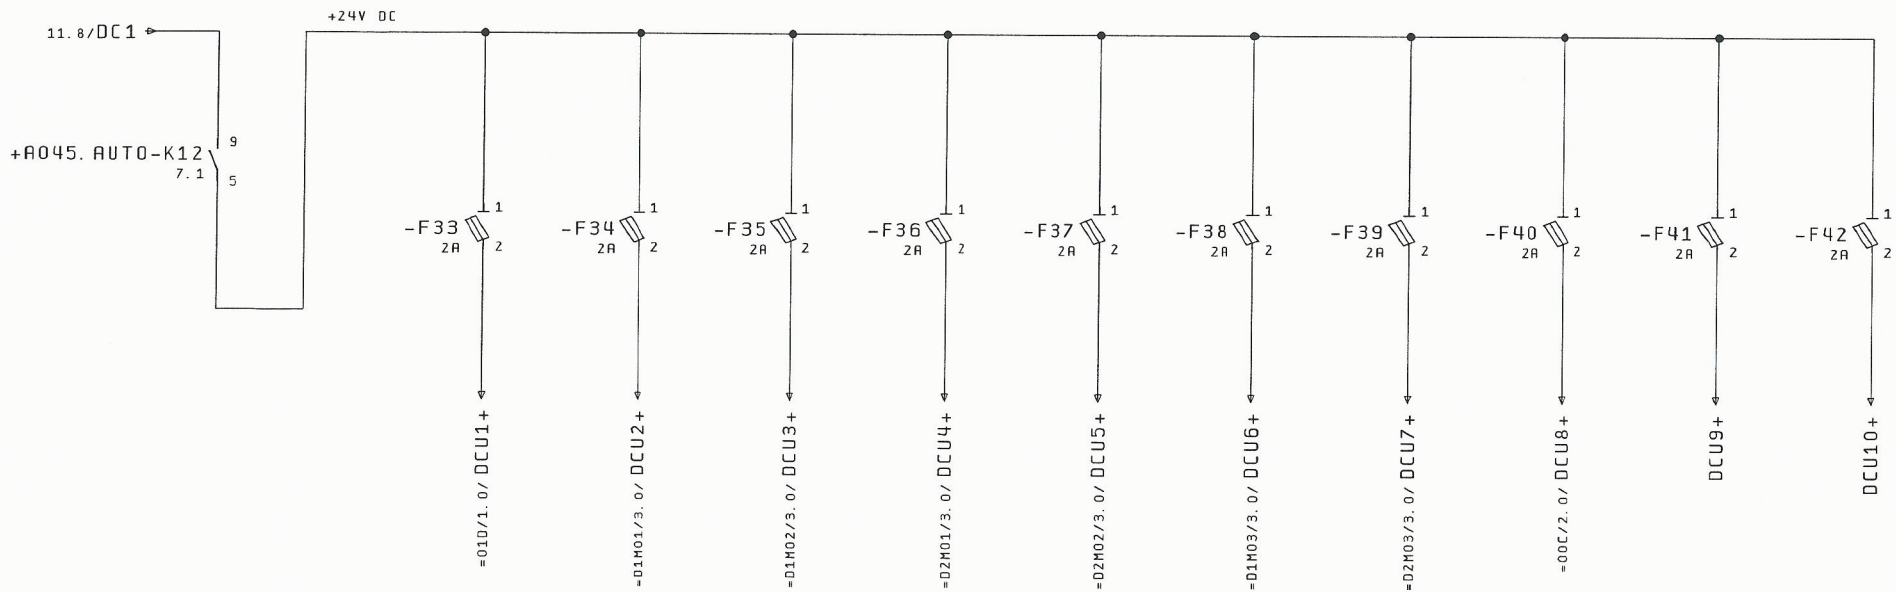

ΓΕΝΙΚΑ	Κ. ΑΝΤΛΙΑ	Κ. ΑΝΤΛΙΑ	Κ. ΑΝΤΛΙΑ	Κ. ΑΝΤΛΙΑ	ΒΟΗΘΗΤΙΚΗ	ΒΟΗΘΗΤΙΚΗ	ΑΝΑΔΕΥΤΗΡΕΣ	ΕΦΕΔΡΙΚΗ	ΕΦΕΔΡΙΚΗ
ΚΥΚΛΩΜΑΤΑ	No 1	No 2	No 1	No 2	ΑΝΤΛΙΑ 1	ΑΝΤΛΙΑ 2	ΔΕΞΑΜΕΝΩΝ		
ΑΝΤΛΙΩΝ	ΔΕΞΑΜ 1	ΔΕΞΑΜ 1	ΔΕΞΑΜ 2	ΔΕΞΑΜ 2			No 1 & No 2		

Μεταβολές	Ημέρα	Όνομα	Εγκρίση	25. Nov. 2015	ΚΑΤΑΣΚΕΥΗ ΑΝΤΛΙΟΣΤΑΣΙΟΥ ΛΥΜΑΤΩΝ ΣΕ ΘΕΣΗ ΠΑΖΙΝΟΣ Δ. Ε. ΑΚΡΟΤΗΡΙΟΥ	ΓΡΑΦΕΙΟ Η/Μ ΜΕΛΕΤΩΝ ΚΑΝΑΤΑΚΗΣ-ΚΟΥΚΛΑΚΗΣ ΔΑΣΚΑΛΟΓΙΑΝΝΗ 43 ΧΑΝΙΑ - ΚΡΗΤΗ ΤΗΛ : 28210 52532	ΤΑΣΕΙΣ ΕΛΕΓΧΟΥ	ΑΡΙΘΜΟΣ ΣΧΕΔΙΟΥ : A045	= 00R + R045. PLC	Σελ.: 12 Από: 17
-----------	-------	-------	---------	---------------	--	--	----------------	------------------------	----------------------	---------------------

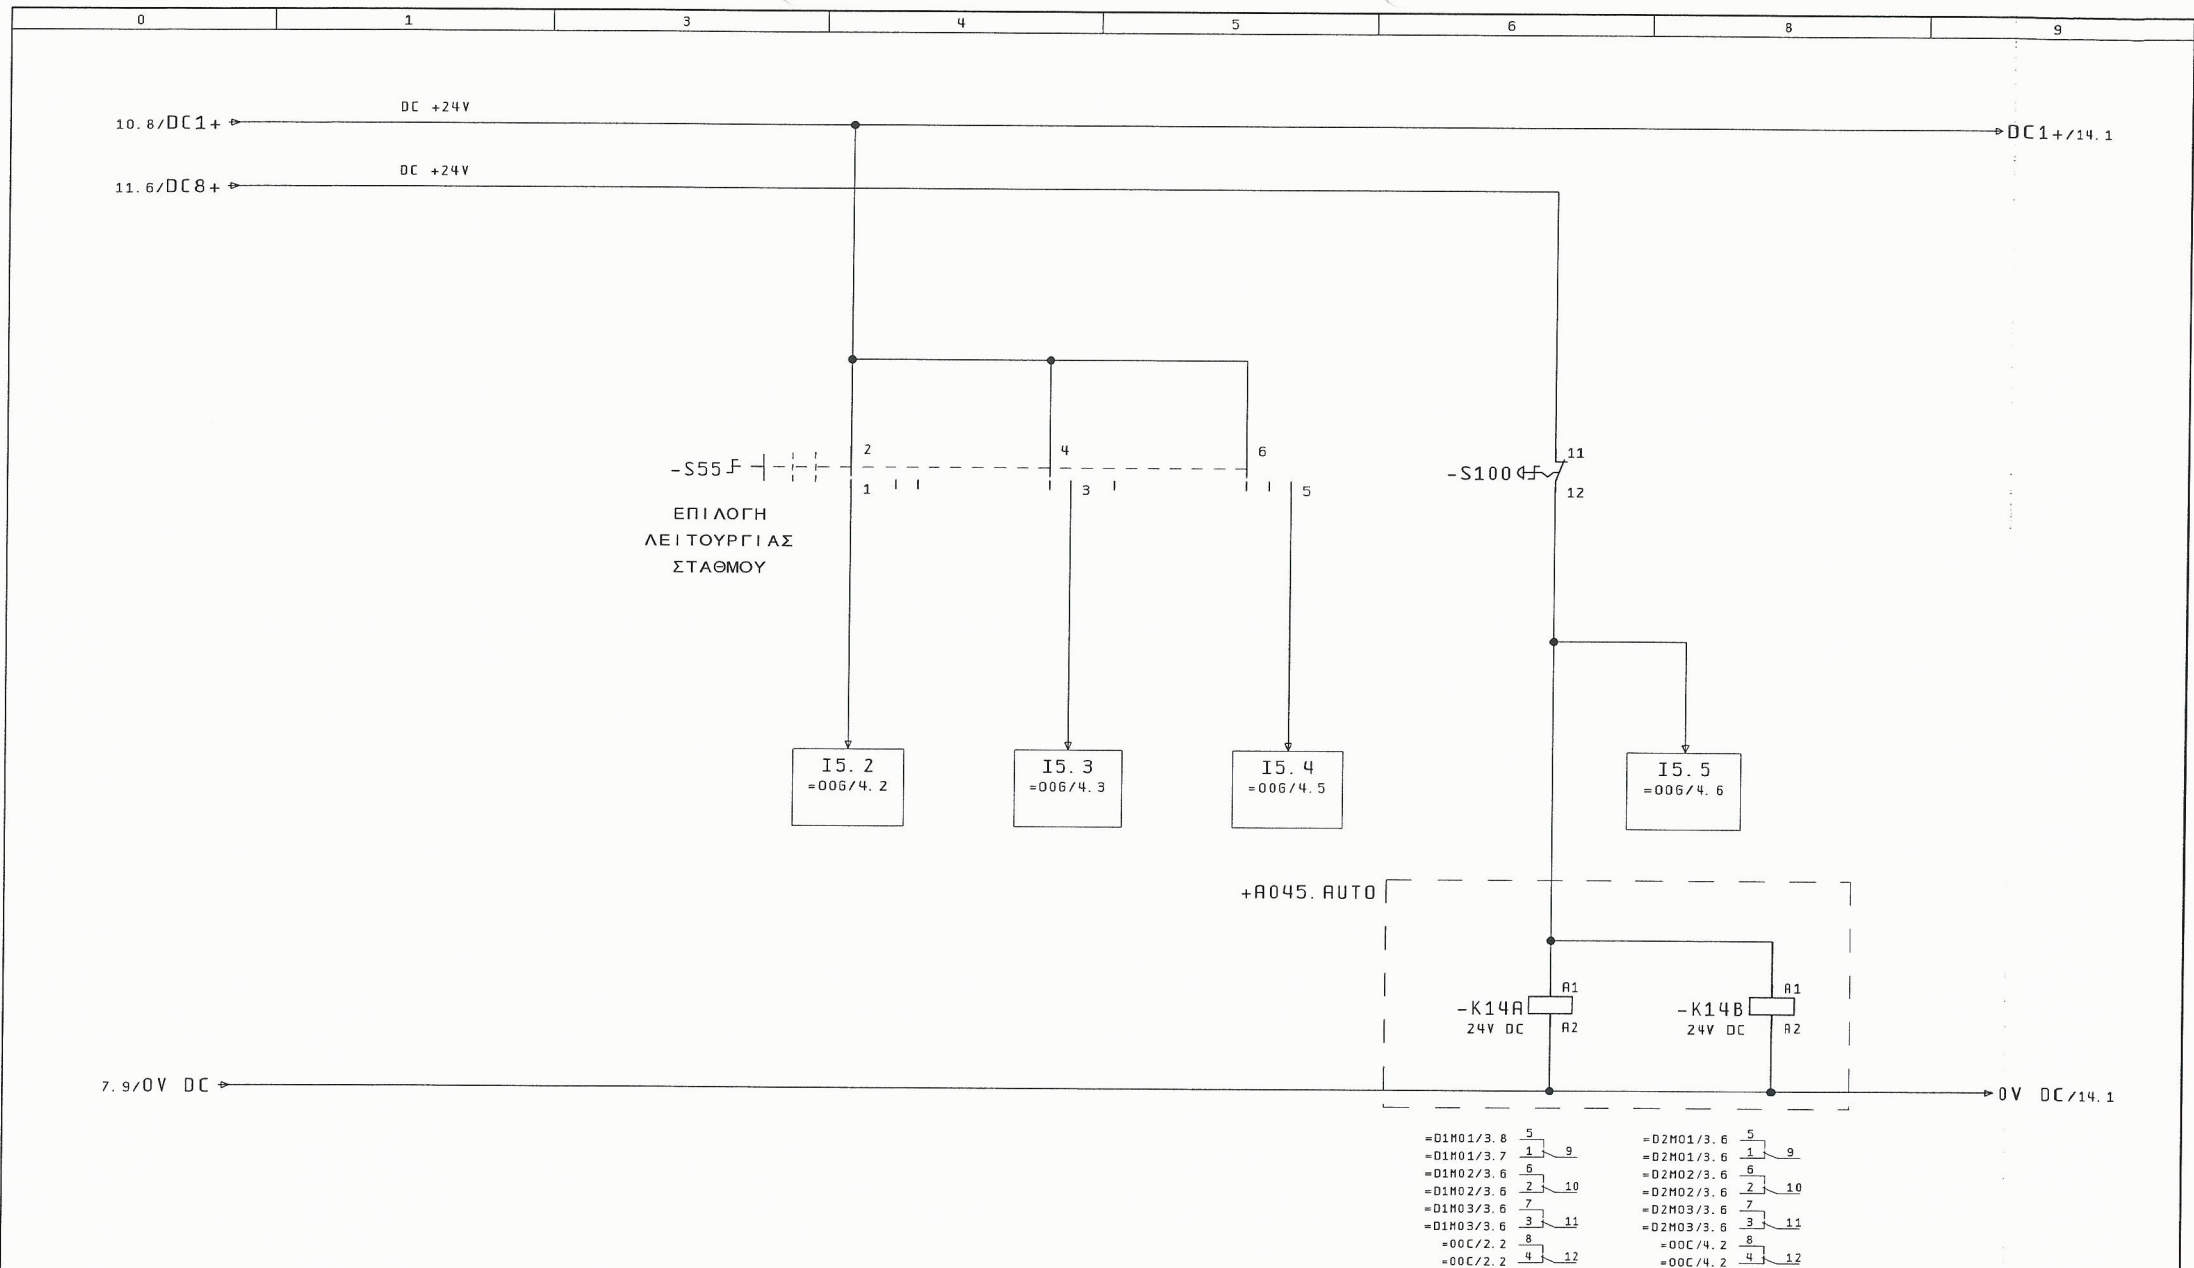

ΧΕΙΡΟΚΙΝΗΤΗ
ΛΕΙΤΟΥΡΓΙΑ

ΛΕΙΤΟΥΡΓΙΑ
ΣΥΜΒΑΤΙΚΑ


ΛΕΙΤΟΥΡΓΙΑ
ΑΥΤΟΜΑΤΑ

ΣΤΑΣΗ
ΚΥΝΔΥΝΟΥ

14

12	Ημ/ν τα	25. Nov. 2015	ΚΑΤΑΣΚΕΥΗ ΑΝΤΑΙΟΣΤΑΣΙΟΥ ΛΥΜΑΤΩΝ ΣΕ ΘΕΣΗ ΠΑΖΙΝΟΣ Δ. Ε. ΑΚΡΟΤΗΡΙΟΥ	ΓΡΑΦΕΙΟ Η/Μ ΜΕΛΕΤΩΝ ΚΑΝΑΤΑΚΗΣ-ΚΟΥΚΛΑΚΗΣ ΔΑΣΚΑΛΟΓΙΑΝΝΗ 43 ΧΑΝΙΑ - ΚΡΗΤΗ ΤΗΛ : 28210 52532	ΕΠΙΛΟΓΗ ΤΡΟΠΟΥ ΛΕΙΤΟΥΡΓΙΑΣ ΣΤΑΘΜΟΥ	ΑΡΙΘΜΟΣ ΣΧΕΔΙΟΥ : A045	= 00R + R045. PLC	Σελ : 13 Από : 17
Μεταβολές	Ημέρα	Ονομα	Εγκρίση	Πρώτοπο φόρμας	KOUKZ			



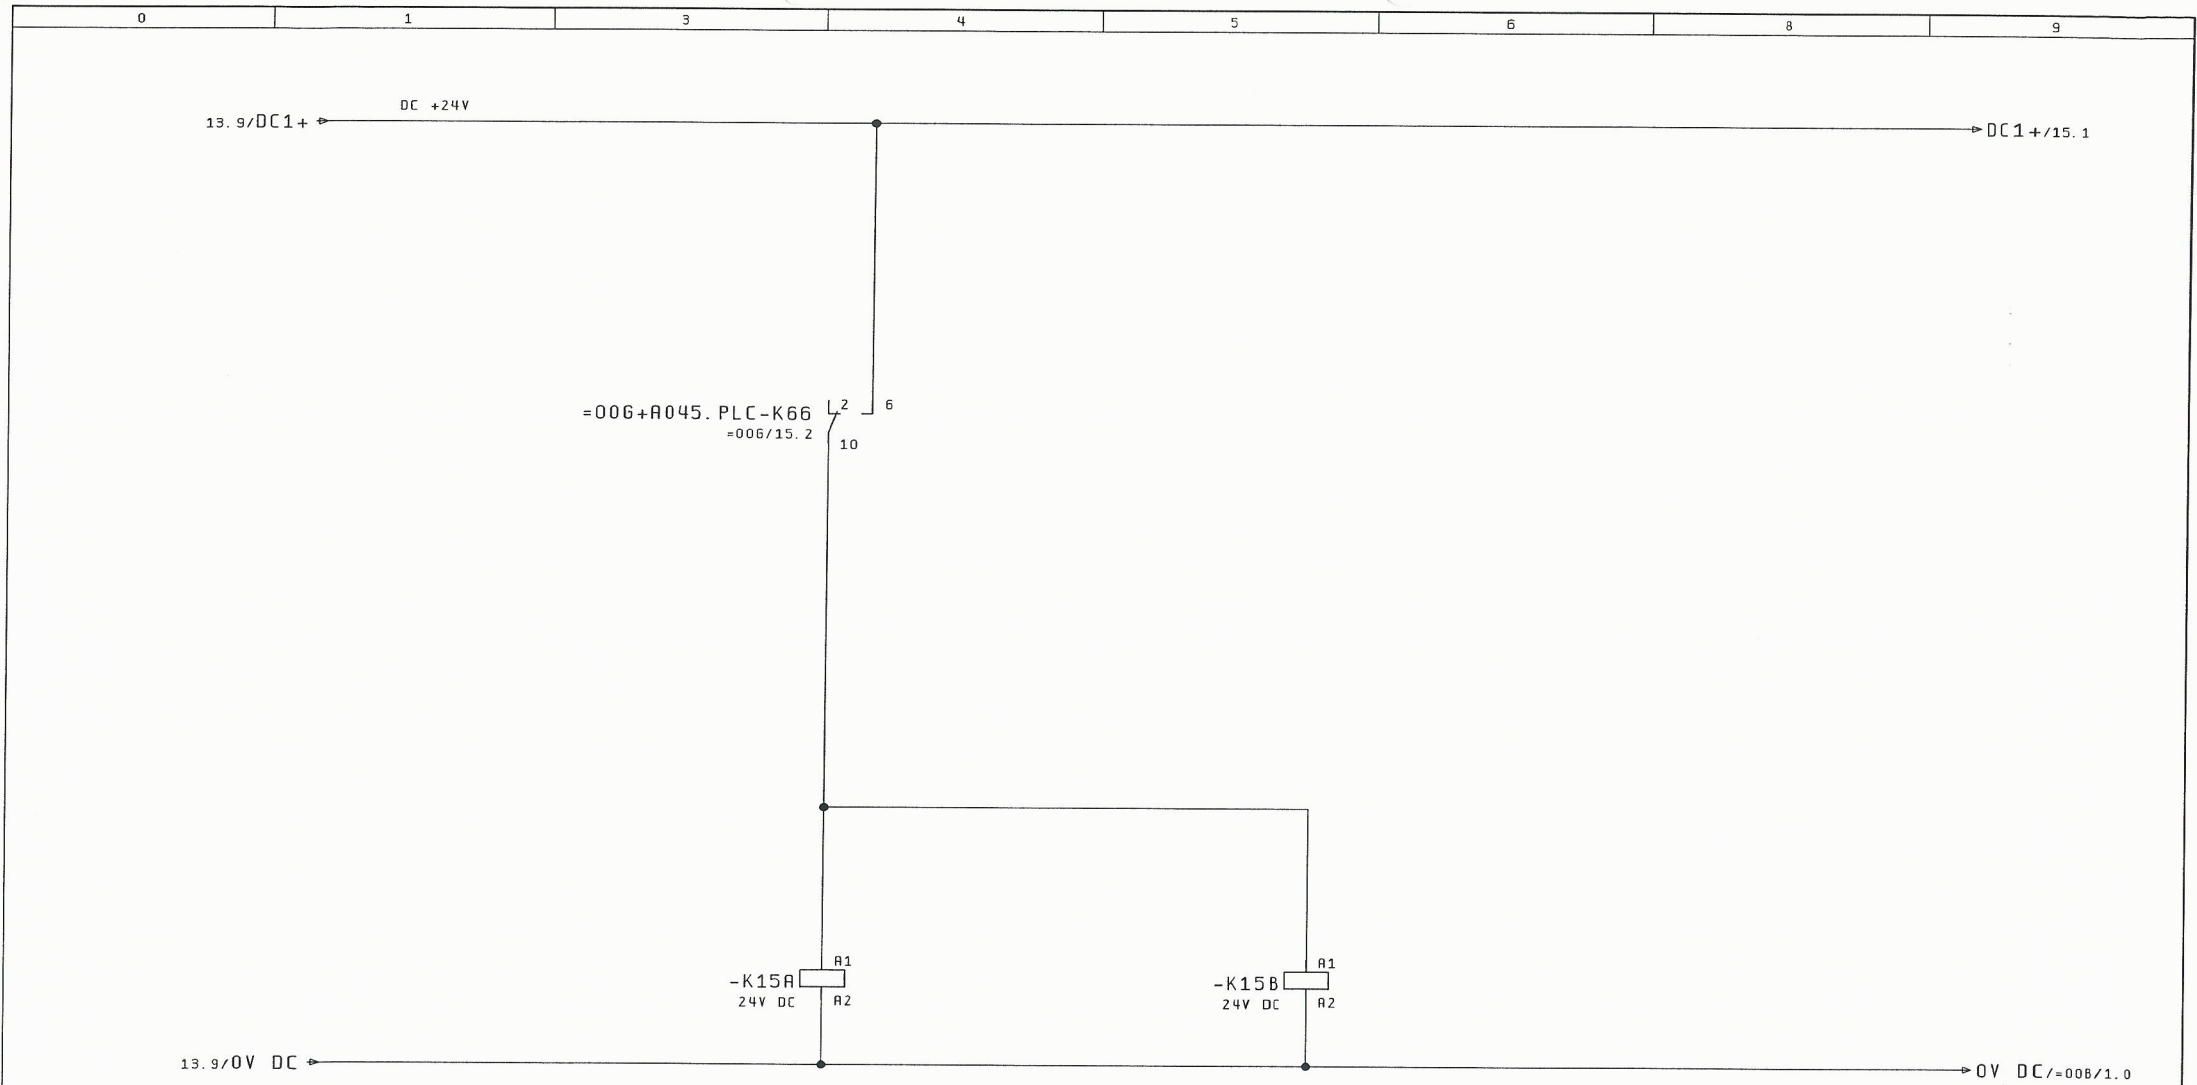

=01M01/3.2 5
=01M01/3.1 1 9
=01M02/3.1 6
=01M02/3.1 2 10
=01M03/3.3 7
=01M03/3.3 3 11
15.4 8
15.4 4 12

=02M01/3.1 5
=02M01/3.1 1 9
=02M02/3.1 6
=02M02/3.1 2 10
=02M03/3.3 7
=02M03/3.3 3 11
15.4 8
15.3 4 12

ΕΛΕΓΧΟΣ ΑΠΟ
PLC ΑΝΤΛΙΩΝ
ΔΕΞΑΜΕΝΗΣ 1


ΕΛΕΓΧΟΣ ΑΠΟ
PLC ΑΝΤΛΙΩΝ
ΔΕΞΑΜΕΝΗΣ 2

13

15


		Ημ/νία	25. Nov. 2015	ΚΑΤΑΣΚΕΥΗ ΑΝΤΛΙΟΣΤΑΣΙΟΥ	ΓΡΑΦΕΙΟ Η/Μ ΜΕΛΕΤΩΝ	ΕΠΙΛΟΓΗ ΛΕΙΤΟΥΡΓΙΑΣ	ΑΡΙΘΜΟΣ ΣΧΕΔΙΟΥ : A045	= 00A
		Μελέτη	ΚΑΝΑΤΑΚΗΣ ΗΛ.	ΛΥΜΑΤΩΝ ΣΕ ΘΕΣΗ ΠΑΖΙΝΟΣ	ΚΑΝΑΤΑΚΗΣ-ΚΟΥΚΛΑΚΗΣ	ΜΕΣΩ PLC (S7-300)		+ R045. AUTO
		Σχεδ/ση	ΚΟΥΚΛΑΚΗΣ Κ.	Δ. Ε. ΑΚΡΟΤΗΡΙΟΥ	ΔΑΣΚΑΛΟΓΙΑΝΝΗ 43			Σελ.: 14
Μεταβολές	Ημέρα	Όνομα	Εγκρίση	Πρότυπο φόρμας	ΚΟΥΚΖ			Από: 17



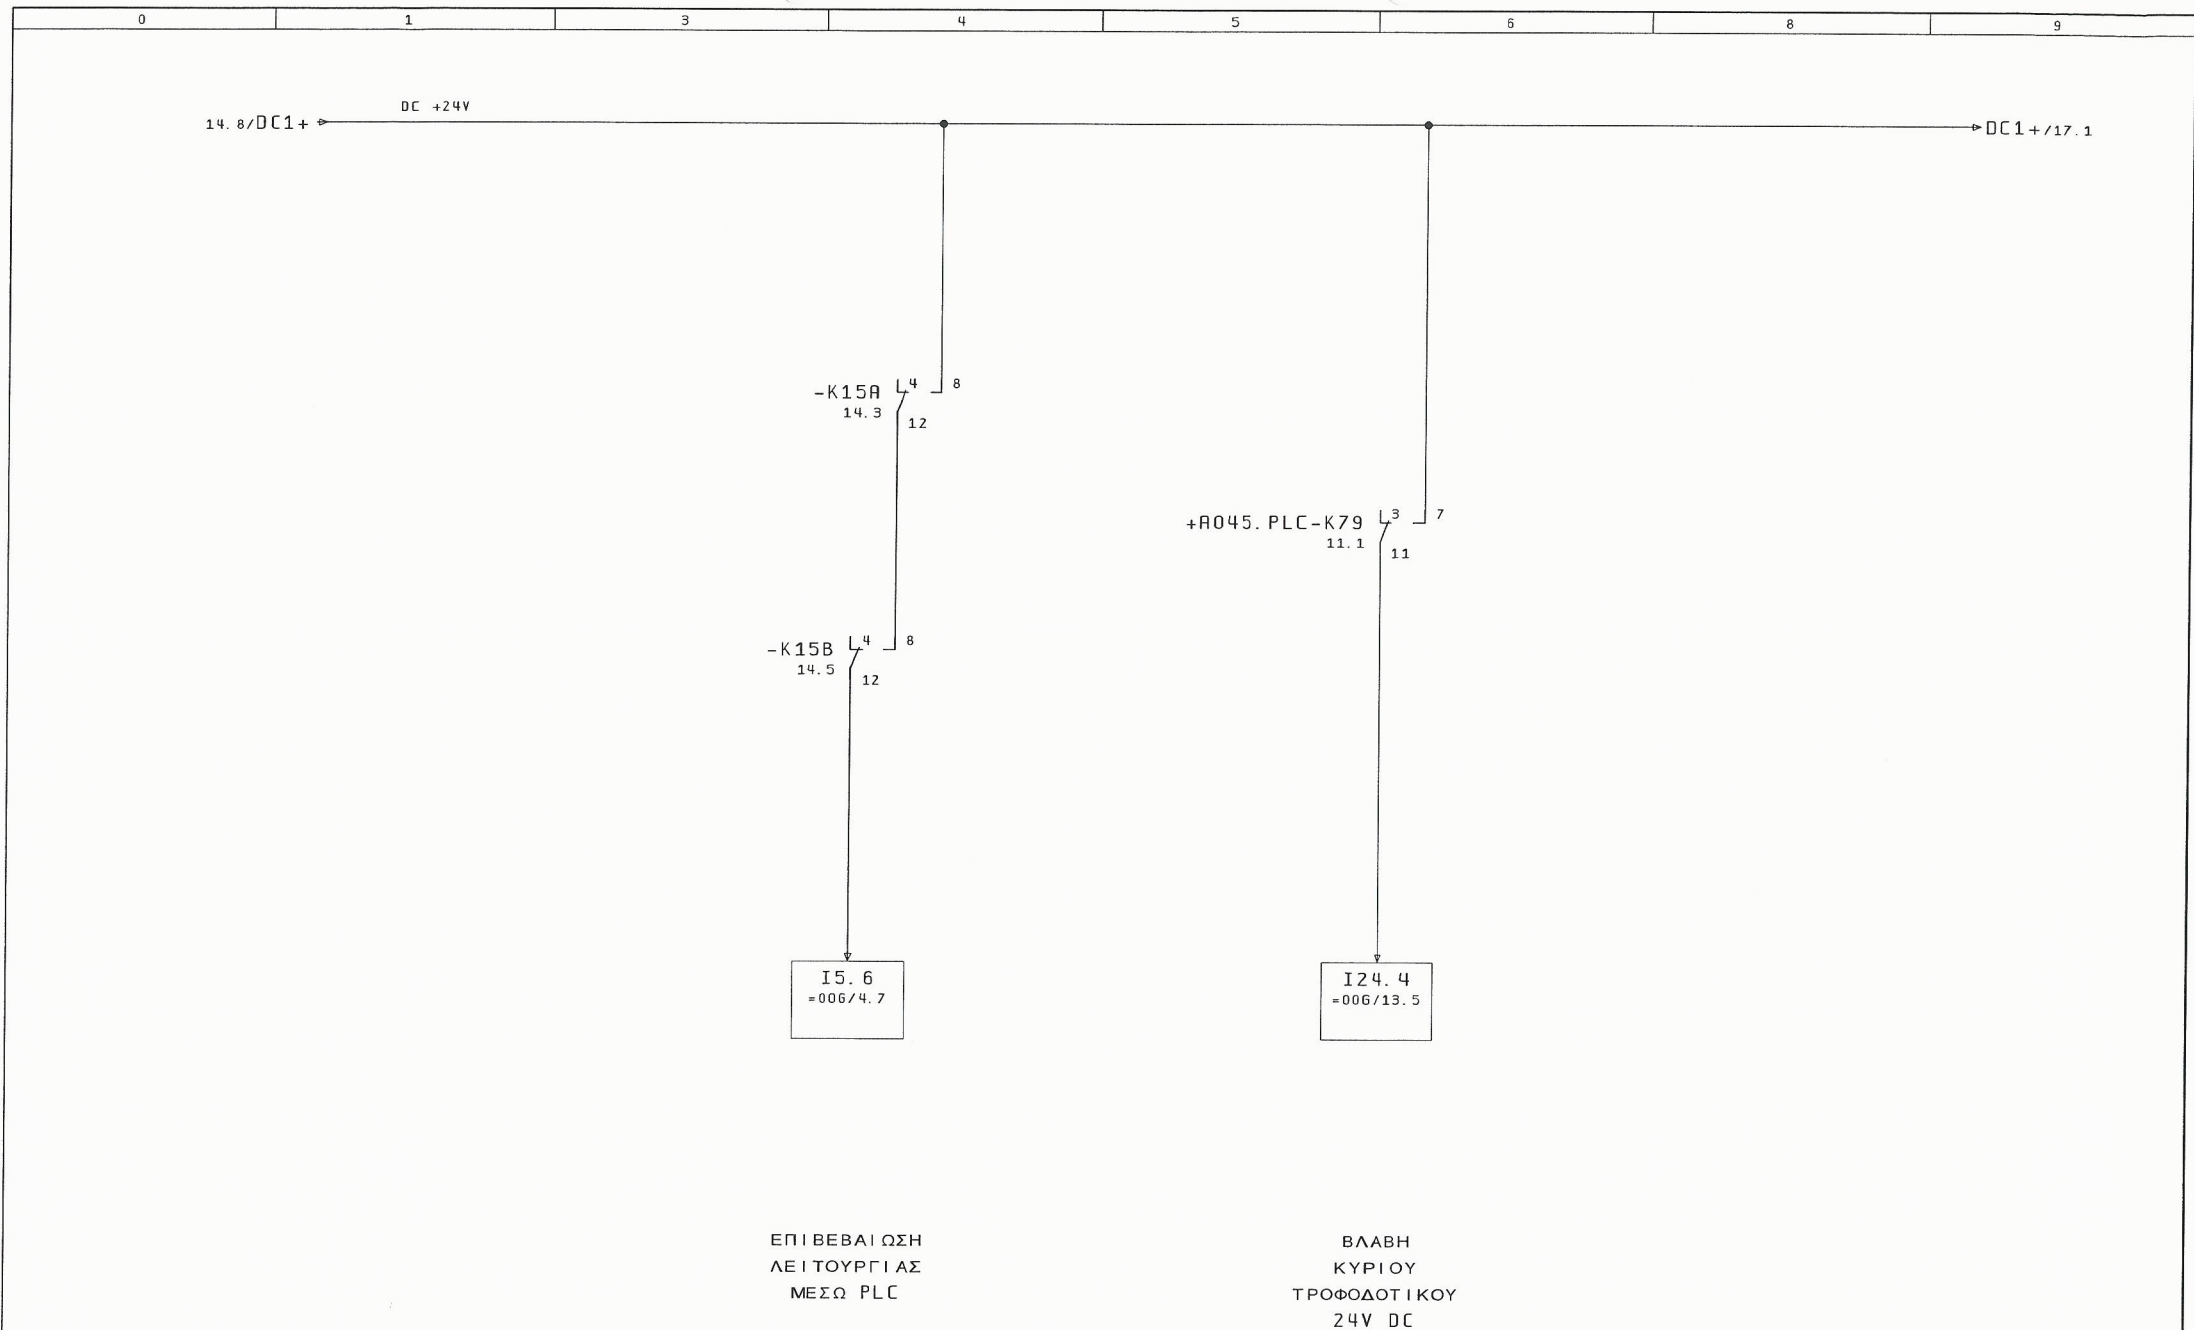


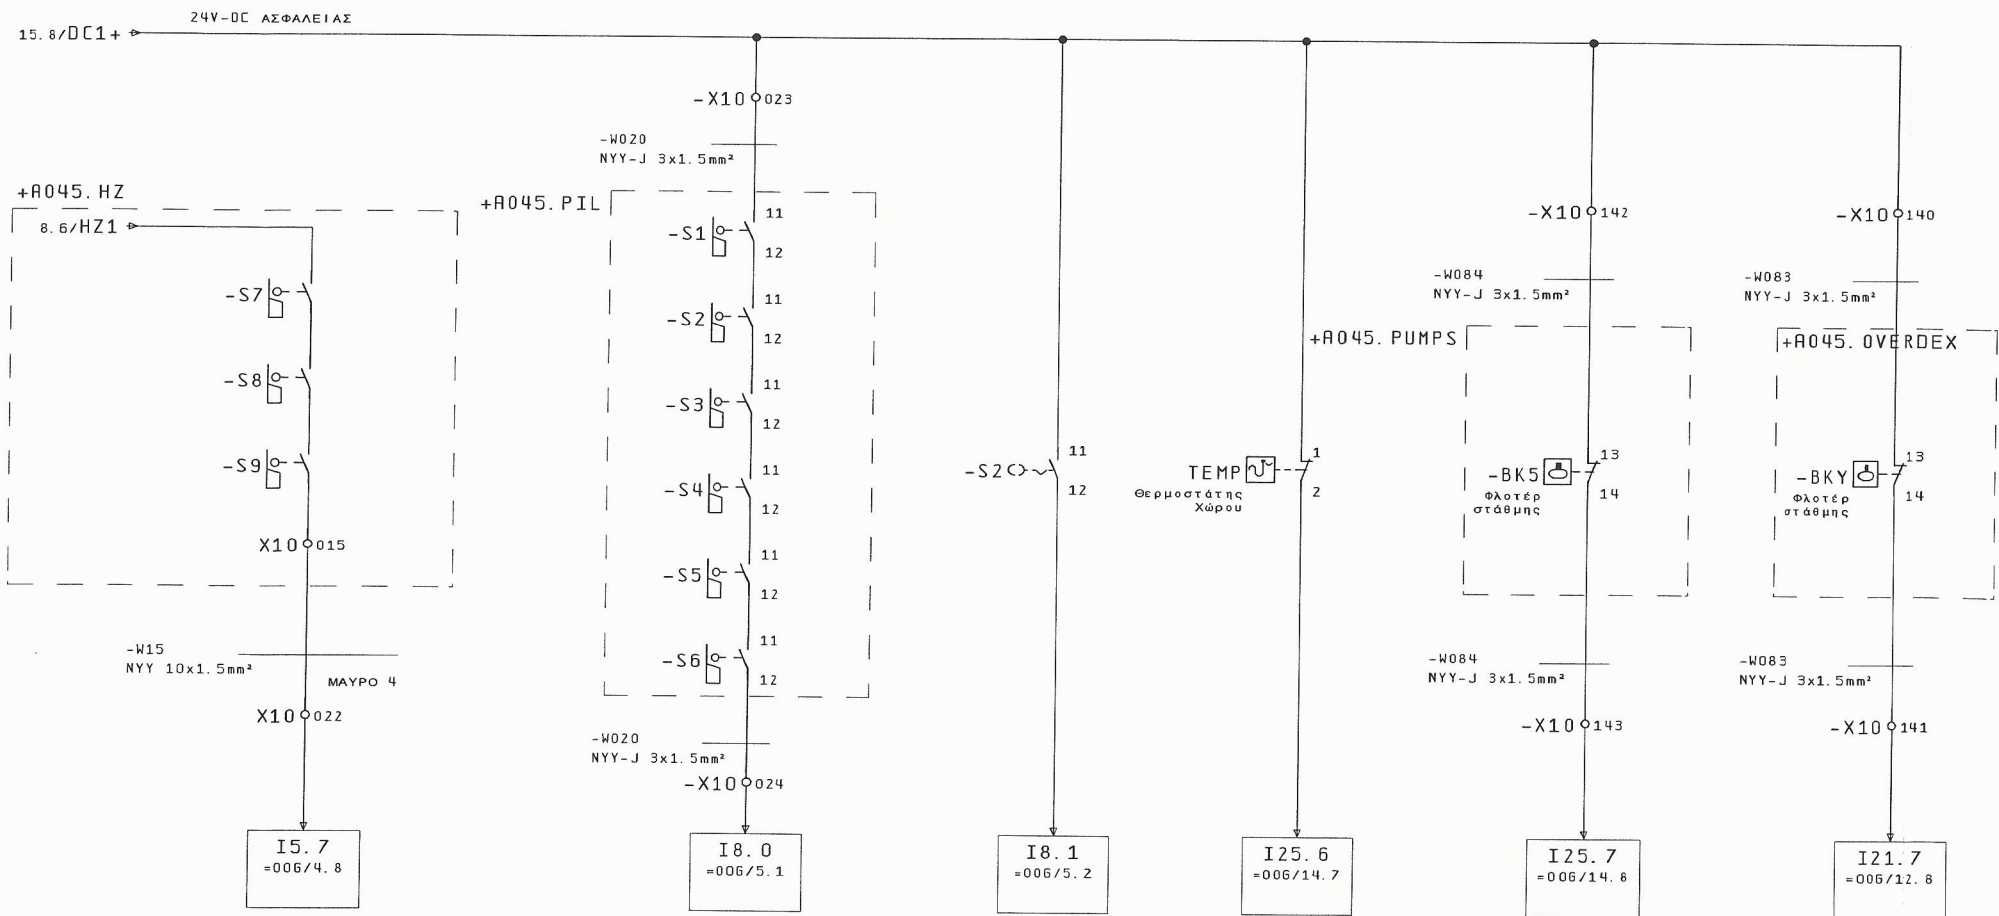
14			Ημ/νία	25. Nov. 2015	ΚΑΤΑΣΚΕΥΗ ΑΝΤΙΟΙΣΤΑΣΙΟΥ ΛΥΜΑΤΩΝ ΣΕ ΘΕΣΗ ΠΑΖΙΝΟΣ Δ. Ε. ΑΚΡΟΤΗΡΙΟΥ	ΓΡΑΦΕΙΟ Η/Μ ΜΕΛΕΤΩΝ ΚΑΝΑΤΑΚΗΣ-ΚΟΥΚΛΑΚΗΣ ΔΑΣΚΑΛΟΓΙΑΝΝΗ 43 ΧΑΝΙΑ - ΚΡΗΤΗ ΤΗΛ : 28210 52532	ΕΠΙΒΕΒ. ΛΕΙΤΟΥΡΓΙΑΣ ΜΕΣΩ PLC (S7-300)	ΑΡΙΘΜΟΣ ΣΧΕΔΙΟΥ : A045	= 00R + R045. AUTO	Σελ. : 15 Από : 17	16
Μεταβολές	Ημέρα	Όνομα	Εγκρίση		Πρώτοτυπο φόρμας	KOUK2					

0	1	3	4	5	6	8	9
---	---	---	---	---	---	---	---

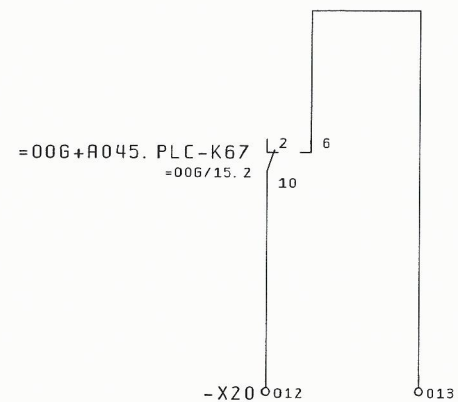

ΣΦΑΛΜΑ
(ΣΗΜΑΝΣΗ)

15															(ΣΗΜΑΝΣΗ)															17	
					Ημ/ν έ τ α					25. Nov. 2015					ΚΑΤΑΣΚΕΥΗ ΑΝΤΛΙΟΣΤΑΣΙΟΥ															ΓΡΑΦΕΙΟ Η/Η ΜΕΛΕΤΩΝ										ΕΛΕΥΘΕΡΗ ΕΠΑΦΗ										ΑΡΙΘΜΟΣ ΣΧΕΔΙΟΥ : A045										= 00R																								
					Μελέτη					ΚΑΝΑΤΑΚΗΣ ΗΛ.					ΛΥΜΑΤΩΝ ΣΕ ΘΕΣΗ ΠΑΖΙΝΟΣ															ΔΑΣΚΑΛΟΓΙΑΝΝΗ 43	
															Δ. Ε. ΑΚΡΟΤΗΡΙΟΥ															ΧΑΝΙΑ - ΚΡΗΤΗ										ΣΗΜΑΝΣΗΣ ΣΦΑΛΜΑΤΟΣ																				+ R045. AUTO																								
										ΣΧΕΔ/ση					ΚΟΥΚΛΑΚΗΣ Κ.															ΤΗΛ : 28210 52532	
Μεταβολές					Ημέρα					Όνομα					Εγκρίση					Πρώτυπο φόρμας					KOUKZ	Σελ.: 16																			
	Από: 17									



ΠΑΡΑΒΙΑΣΗ
ΧΩΡΟΥ Η/Ζ


ΠΑΡΑΒΙΑΣΗ
ΧΩΡΟΥ ΠΙΝΑΚΩΝ
PILLAR

ΠΑΡΟΥΣΙΑ
ΠΡΟΣΩΠΙΚΟΥ
ΣΤΟ ΣΤΑΘΜΟ


ΥΨΗΛΗ
ΘΕΡΜΟΚΡΑΣΙΑ
PILLAR

ΝΕΡΑ
ΣΤΟΝ ΧΩΡΟ
ΤΩΝ ΑΝΤΛΙΩΝ

ΥΨΗΛΗ
ΣΤΑΘΜΗ
ΔΕΞΑΜΕΝΗΣ
ΥΠΕΡΧΕΙΛΗΣΗΣ =008/1

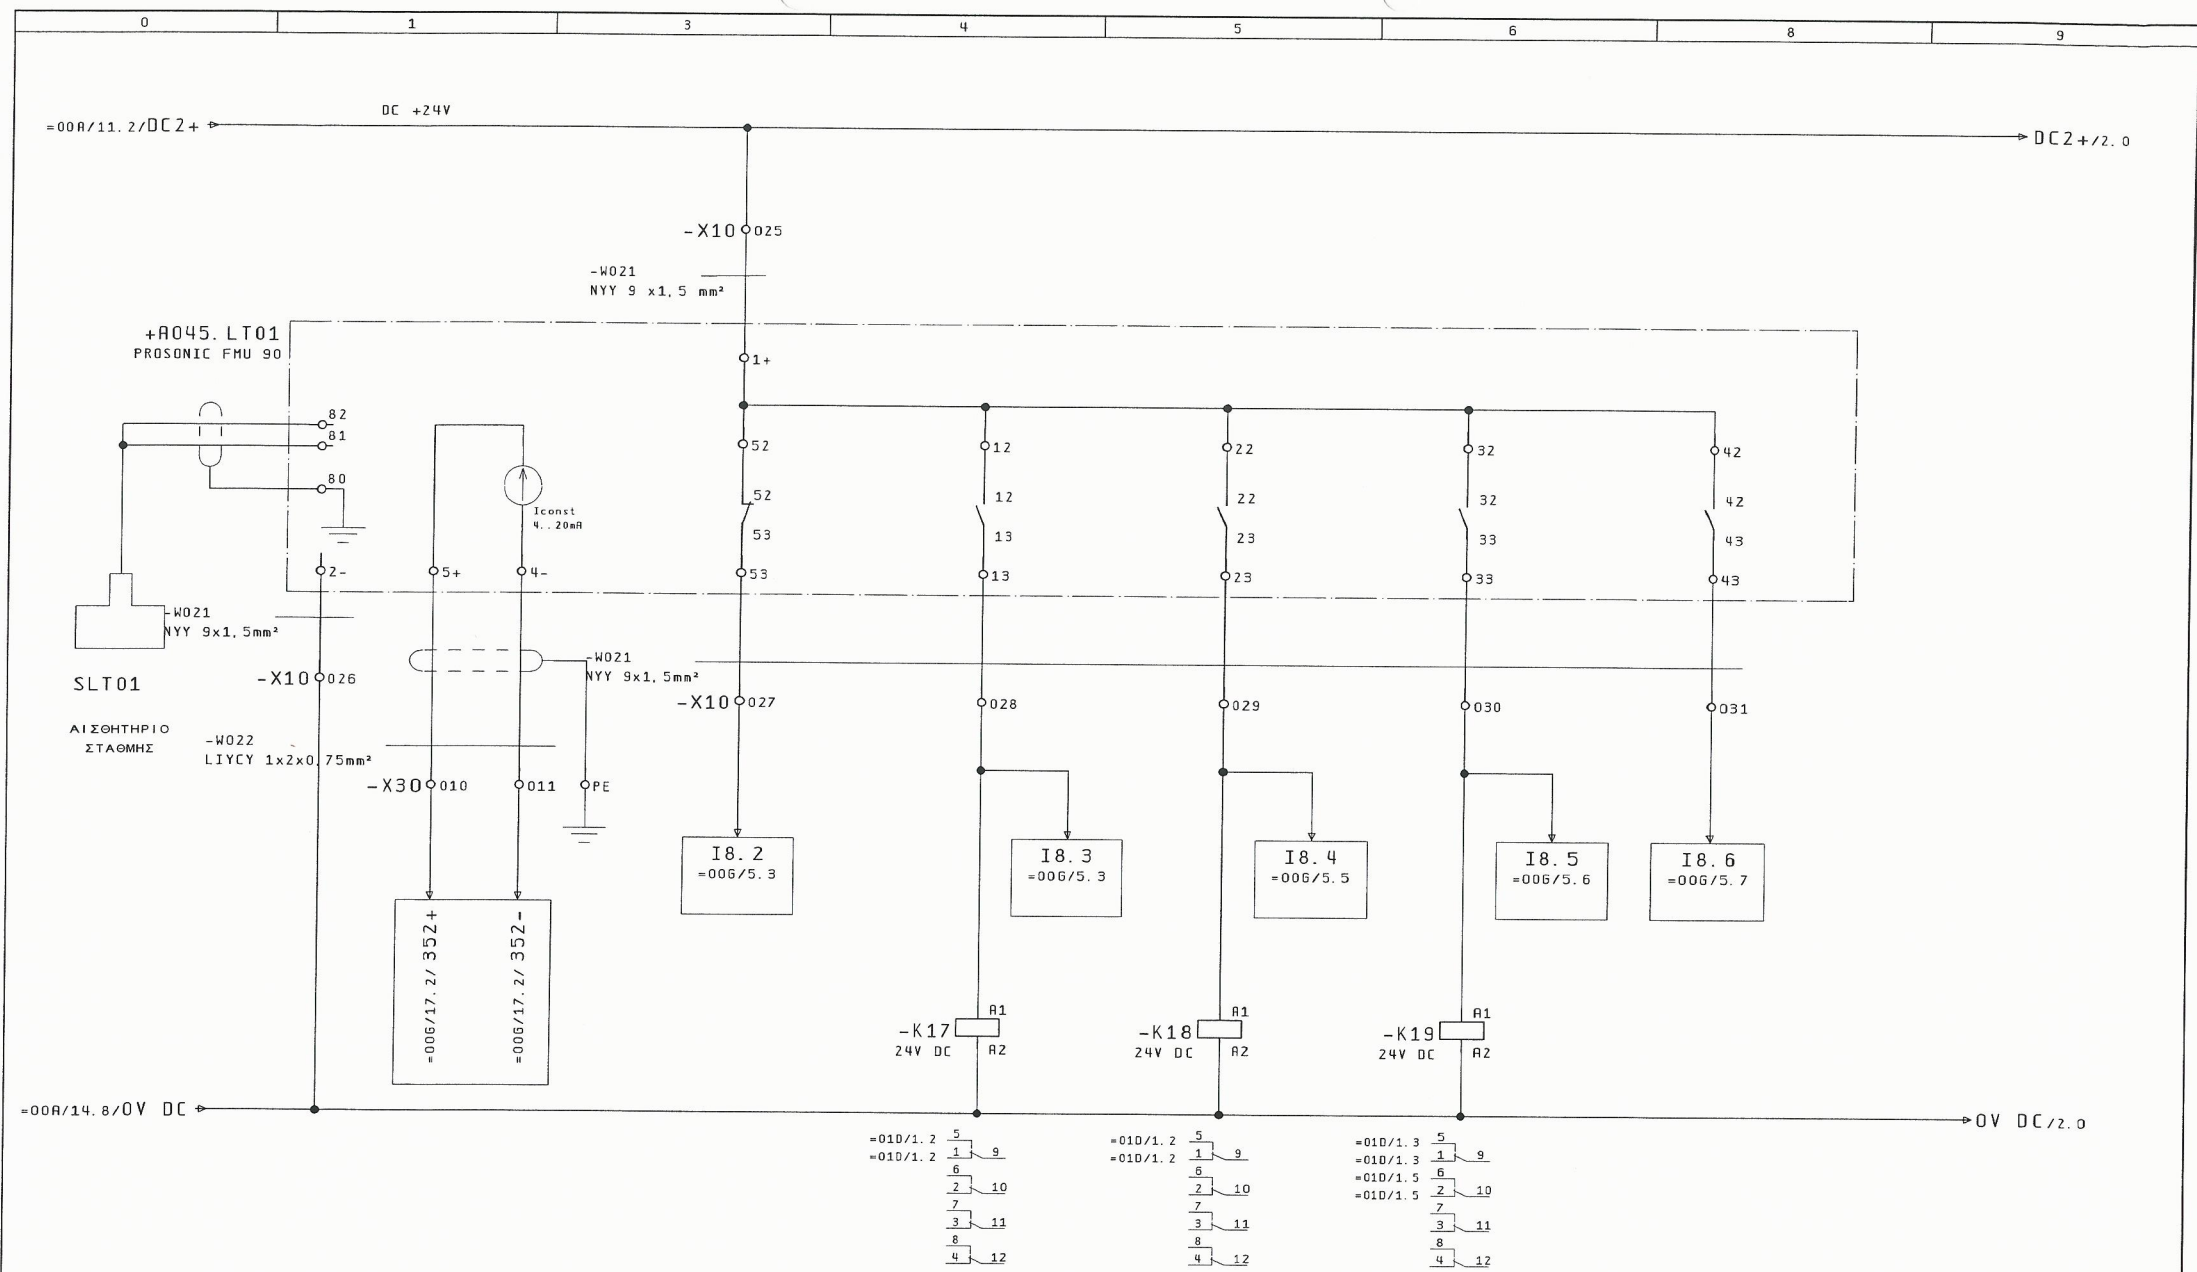


=00R/17		ΜΕΤΡΗΣΗ ΣΤΑΘΜΗΣ-ΛΤ01		ΒΛΑΒΗ ΟΡΓΑΝΟΥ		ΣΤΑΘΜΗ Ι		ΣΤΑΘΜΗ ΙΙ		ΣΤΑΘΜΗ ΙΙΙ		ΣΤΑΘΜΗ V ΥΠΕΡΧΕΙΛΗΣΗ		2	
Ημ/νία		25. Nov. 2015		ΚΑΤΑΣΚΕΥΗ ΑΝΤΙΟΣΤΑΣΙΟΥ		ΓΡΑΦΕΙΟ Η/Η ΜΕΛΕΤΩΝ		ΕΛΕΓΧ. ΣΤΑΘΜΗΣ ΔΕΞΑΜΕΝ. 1		ΑΡΙΘΜΟΣ ΣΧΕΔΙΟΥ : A045		= 00B			
Μελέτη		ΚΑΝΑΤΑΚΗΣ ΗΛ.		ΛΥΜΑΤΩΝ ΣΕ ΘΕΣΗ ΠΑΖΙΝΟΣ		ΚΑΝΑΤΑΚΗΣ-ΚΟΥΚΛΑΚΗΣ		ΔΑΣΚΑΛΟΓΙΑΝΝΗ 43				+ R045. AUTO			
Σχεδ/ση		ΚΟΥΚΛΑΚΗΣ Κ.		Δ. Ε. ΑΚΡΟΤΗΡΙΟΥ		ΧΑΝΙΑ - ΚΡΗΤΗ		ΤΗΛ : 28210 52532		ΣΤΑΘΜΗΜΕΤΡΟ ΥΠΕΡΗΧΩΝ					
Μεταβολές		Ημέρα		Όνομα		Εγκρίση		Πρώτοπο φόρμας		ΚΟΥΚΖ				Σελ. : 1	
														Από : 4	

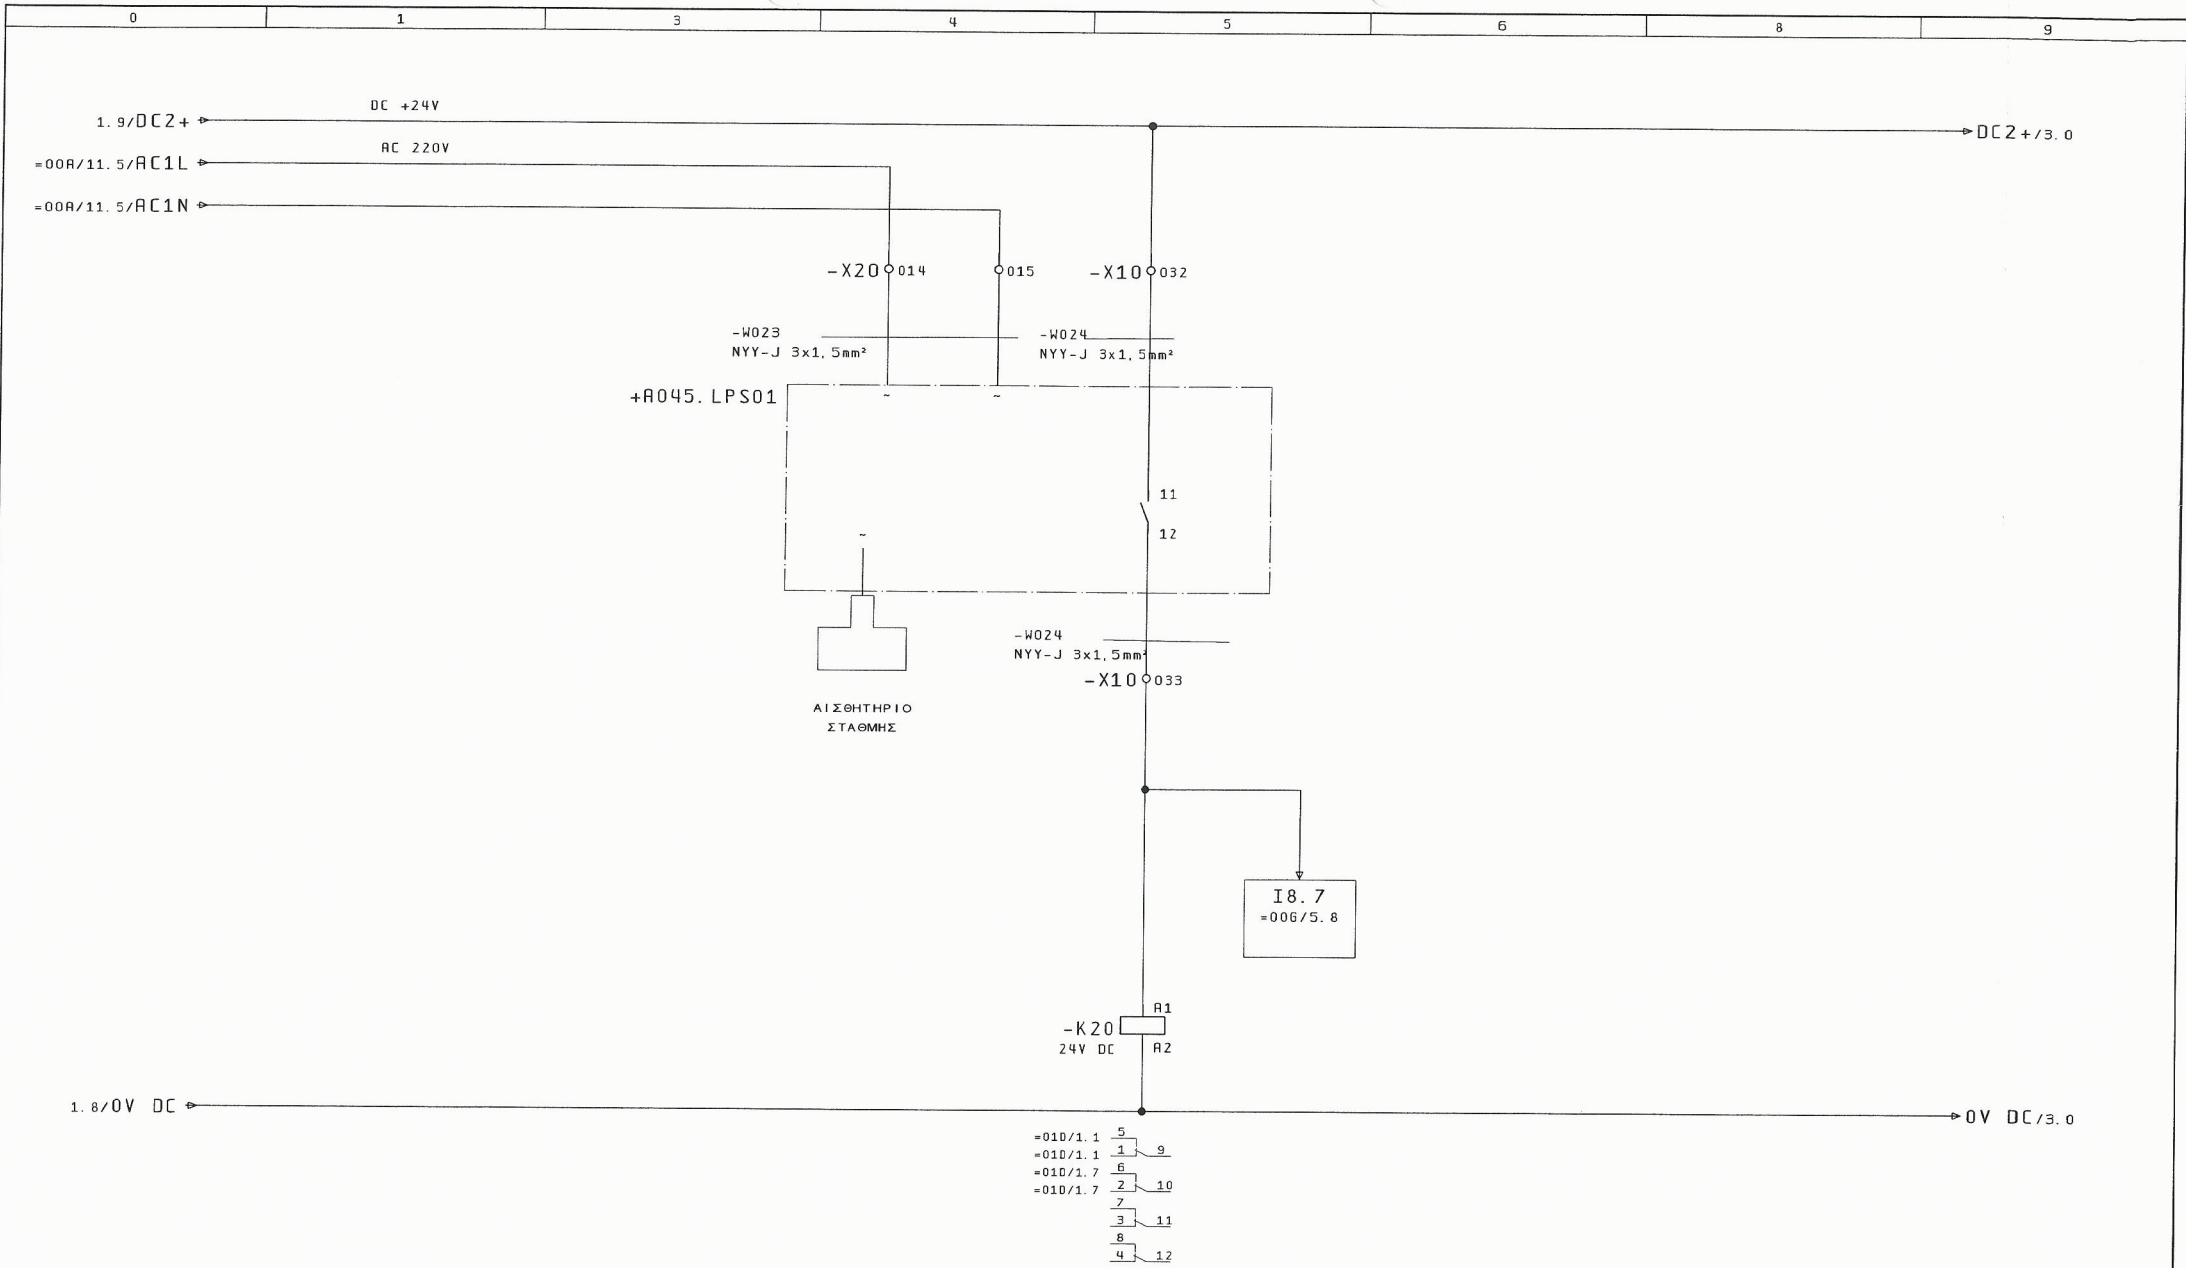


ΣΤΑΘΜΗ 4
ΕΦΕΔΡΙΚΟΥ


1		3	
Μεταβολές	Ημέρα	Όνομα	Εγκρίση
Ημ/νία	25. Nov. 2015	ΚΑΤΑΣΚΕΥΗ ΑΝΤΛΙΟΣΤΑΣΙΟΥ	ΛΥΜΑΤΩΝ ΣΕ ΘΕΣΗ ΠΑΖΙΝΟΣ
Μελέτη	ΚΑΝΑΤΑΚΗΣ ΗΛ.	Δ. Ε. ΑΚΡΟΤΗΡΙΟΥ	
Σχεδ/ση	ΚΟΥΚΛΑΚΗΣ Κ.		
Πρότυπο	φόρμας	ΚΟΥΚΖ	
ΕΛΕΓΧ ΣΤΑΘΜΗΣ ΔΕΞΑΜΕΝΗΣ 1		ΑΡΙΘΜΟΣ ΣΧΕΔΙΟΥ : Α045	
ΣΤΑΘΜΗΜΕΤΡΟ ΕΦΕΔΡΙΚΟ		= 00B	
-LPS01		+R045. ΑΥΤΟ	
		Σελ. : 2	
		Από : 4	

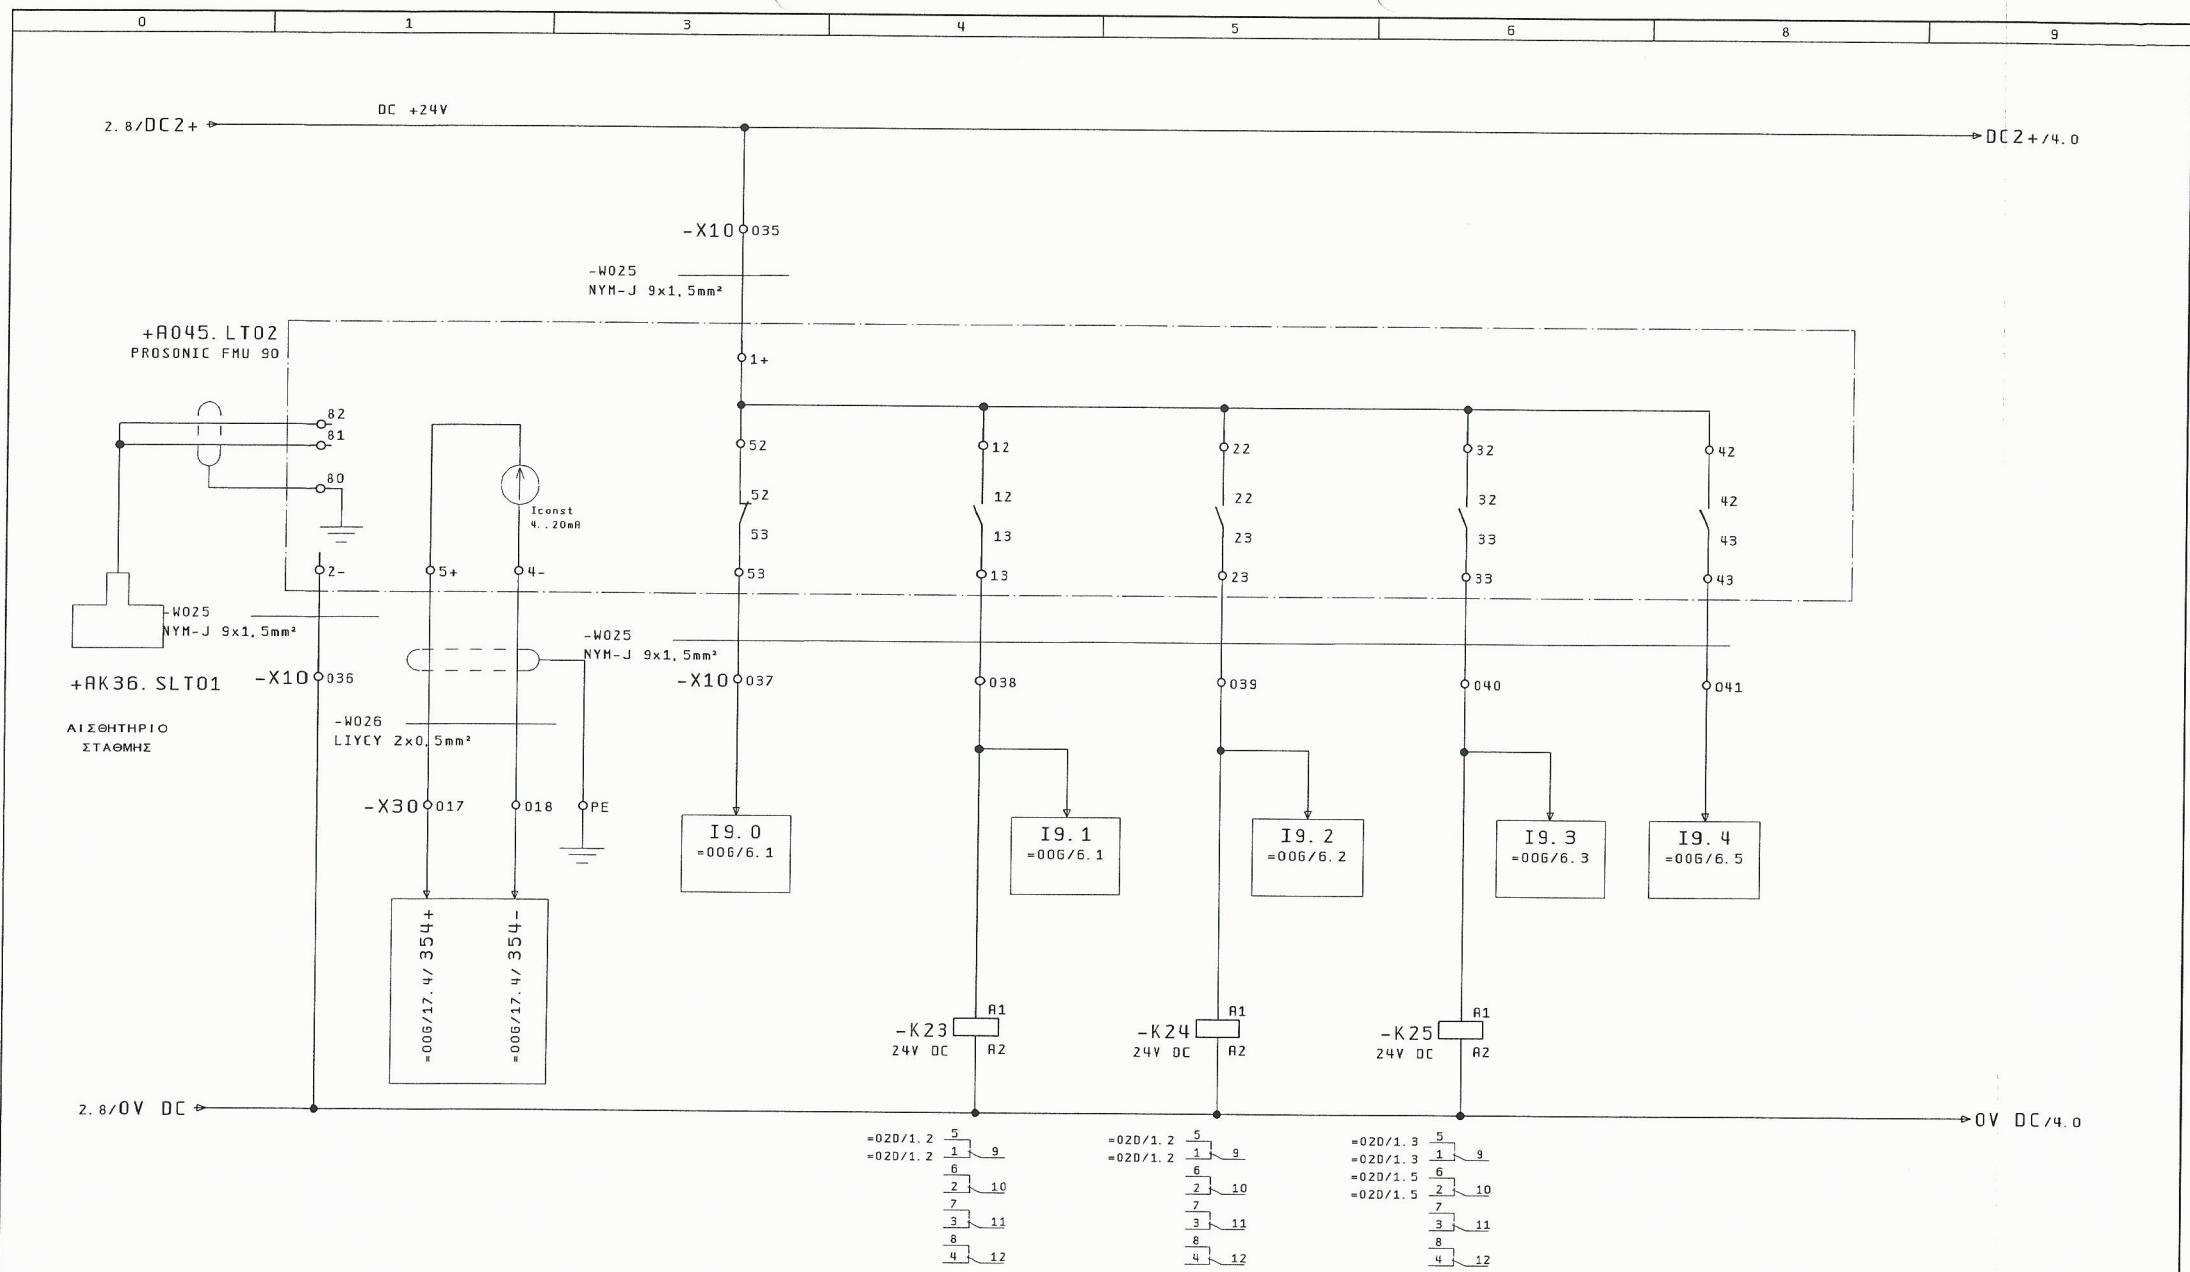

2		ΜΕΤΡΗΣΗ		ΒΛΑΒΗ		ΣΤΑΘΜΗ Ι		ΣΤΑΘΜΗ ΙΙ		ΣΤΑΘΜΗ ΙΙΙ		ΣΤΑΘΜΗ V		ΥΠΕΡΧΕΙΛΙΣΗ		4	
		ΣΤΑΘΜΗΣ-ΛΤ01		ΟΡΓΑΝΟΥ													
		Ημ/νία		25. Nov. 2015		ΚΑΤΑΣΚΕΥΗ ΑΝΤΙΟΙΣΤΑΣΙΟΥ		ΛΥΜΑΤΩΝ ΣΕ ΘΕΣΗ ΠΑΖΙΝΟΣ		Δ. Ε. ΑΚΡΟΤΗΡΙΟΥ		ΓΡΑΦΕΙΟ Η/Μ ΜΕΛΕΤΩΝ		ΕΛΕΓΧ ΣΤΑΘΜΗΣ ΔΕΞΑΜΕΝΗΣ 2		ΑΡΙΘΜΟΣ ΣΧΕΔΙΟΥ : Α045	
		Μελέτη		ΚΑΝΑΤΑΚΗΣ ΗΛ.		ΚΟΥΚΛΑΚΗΣ Κ.		Σχεδ/ση		ΚΟΥΚΛΑΚΗΣ Κ.		ΚΑΝΑΤΑΚΗΣ-ΚΟΥΚΛΑΚΗΣ		ΔΑΣΚΑΛΟΓΙΑΝΝΗ 43		ΧΑΝΙΑ - ΚΡΗΤΗ	
		Μεταβολές		Ημέρα		Όνομα		Εγκρίση		Πρώτοπο		Φόρμας		ΚΟΥΚ2		ΕΛΕΓΧ ΣΤΑΘΜΗΣ ΔΕΞΑΜΕΝΗΣ 2	
																ΣΤΑΘΜΗΜΕΤΡΟ ΥΠΕΡΧΩΝ	
																-LT02	
																= 00B	
																+ R045. RUT0	
																σελ. : 3	
																Από : 4	

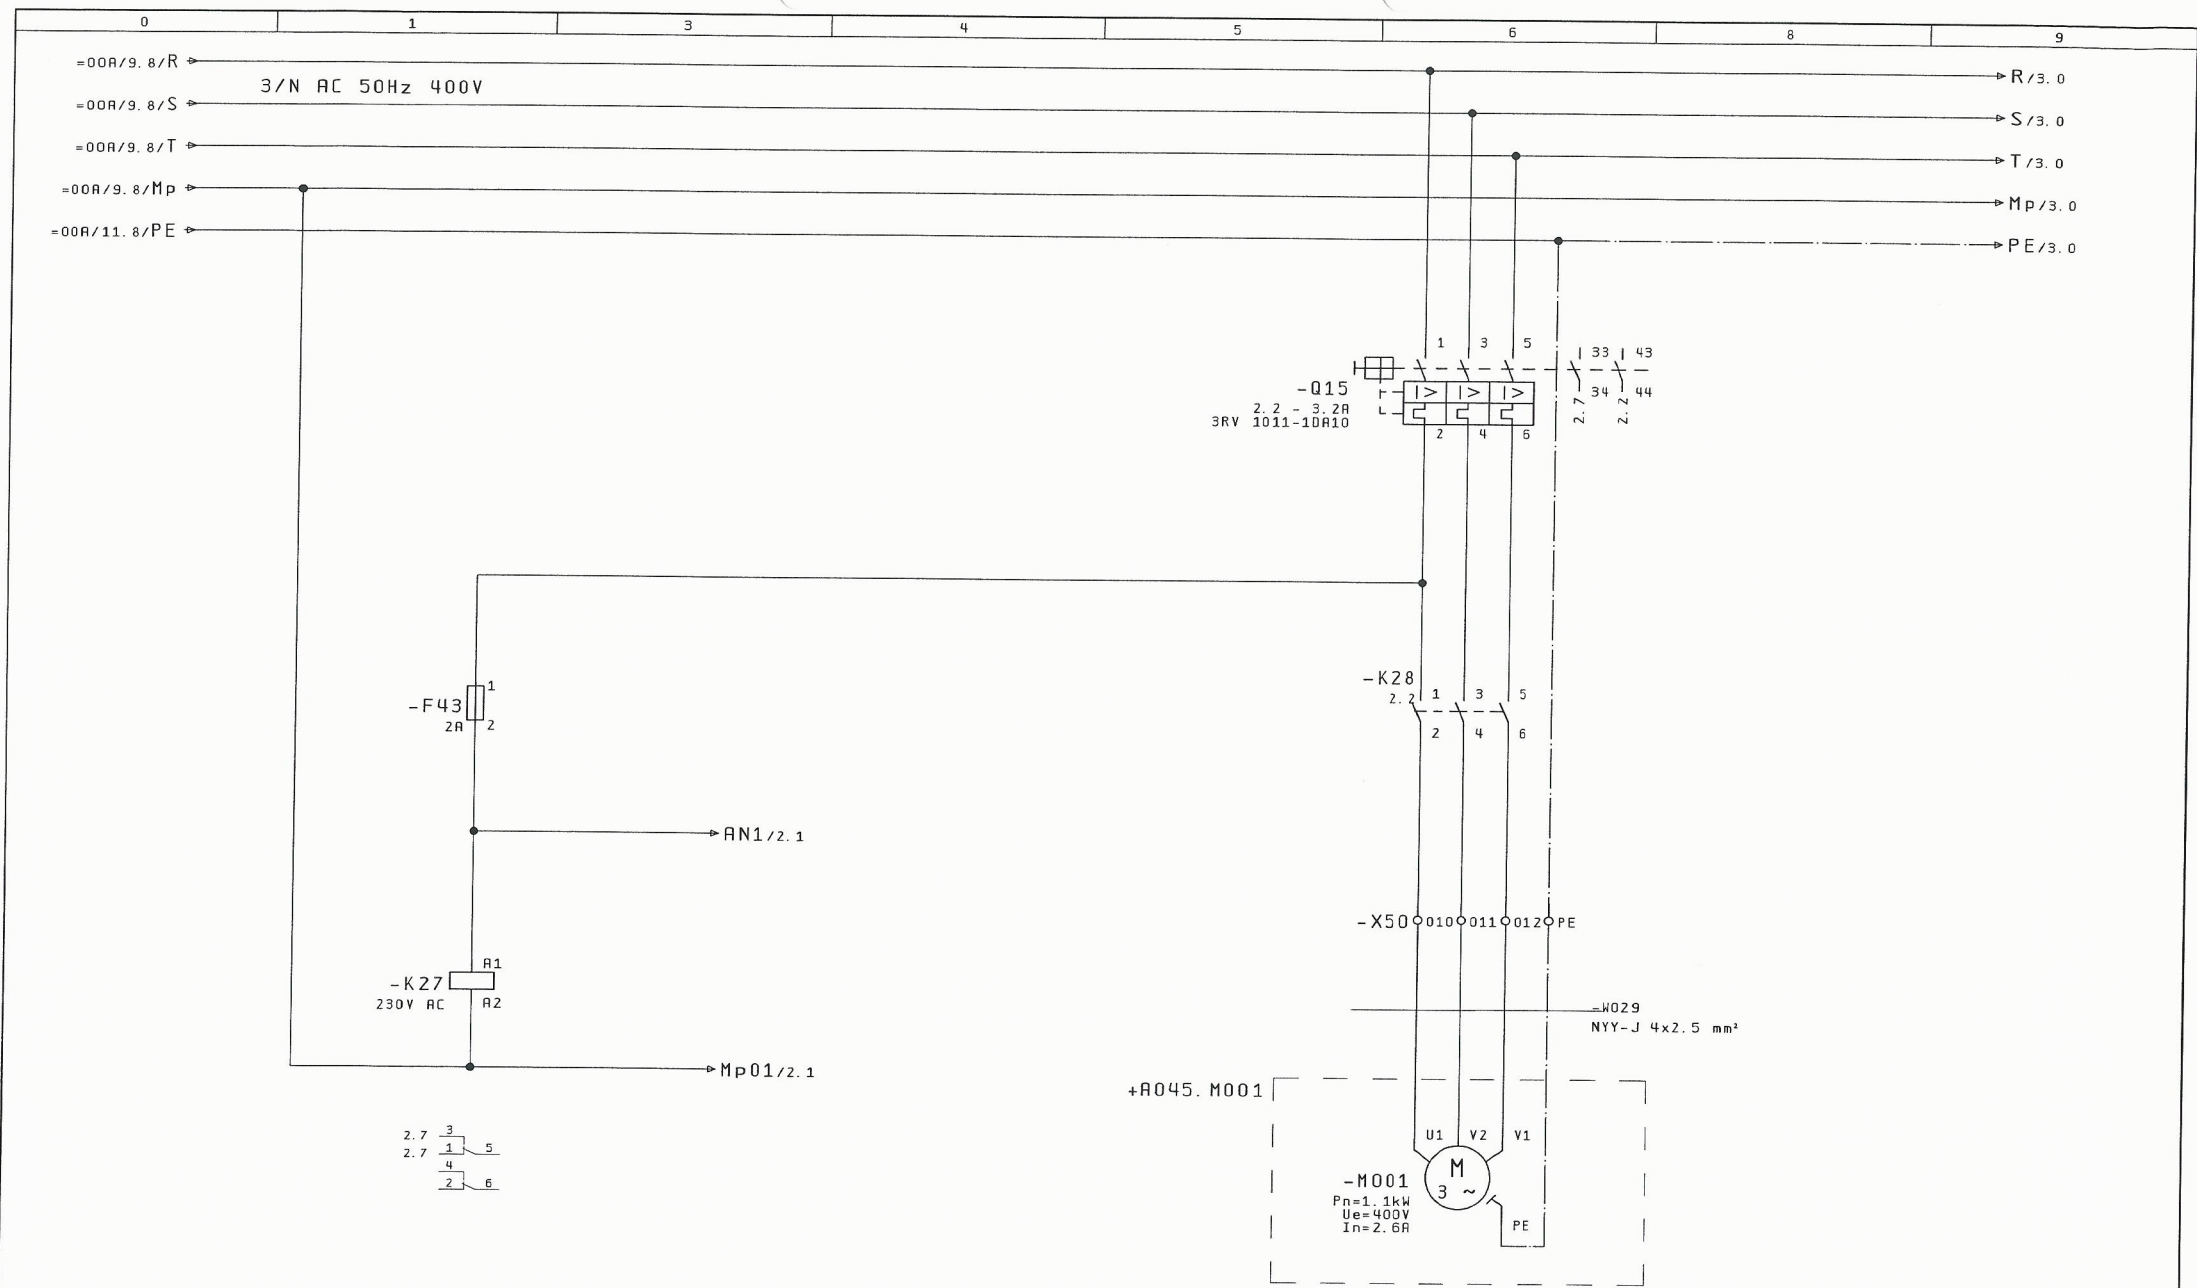

ΥΠΑΡΞΗ ΤΑΣΗΣ ΕΛΕΓΧΟΥ				=00B/4			
Μεταβολές	Ημέρα	Όνομα	Εγκρίση	25. Nov. 2015	ΚΑΤΑΣΚΕΥΗ ΑΝΤΙΟΙΣΤΑΣΙΟΥ ΛΥΜΑΤΩΝ ΣΕ ΘΕΣΗ ΠΑΖΙΝΟΣ Δ. Ε. ΑΚΡΩΤΗΡΙΟΥ	ΓΡΑΦΕΙΟ Η/Μ ΜΕΛΕΤΩΝ ΚΑΝΑΤΑΚΗΣ-ΚΟΥΚΛΑΚΗΣ ΔΑΣΚΑΛΟΓΙΑΝΝΗ 43 ΧΑΝΙΑ - ΚΡΗΤΗ ΤΗΛ : 28210 52532	ΕΛΕΓΧΟΣ ΚΥΚΛΩΜΑΤΟΣ ΙΣΧΥΟΣ ΑΝΑΔΕΥΤΗΡΑΣ ΔΕΞΑΜΕΝΗΣ 1
ΑΡΙΘΜΟΣ ΣΧΕΔΙΟΥ : A045				= 00C + R045. DEX1			
Σελ. : 1				Από : 4			

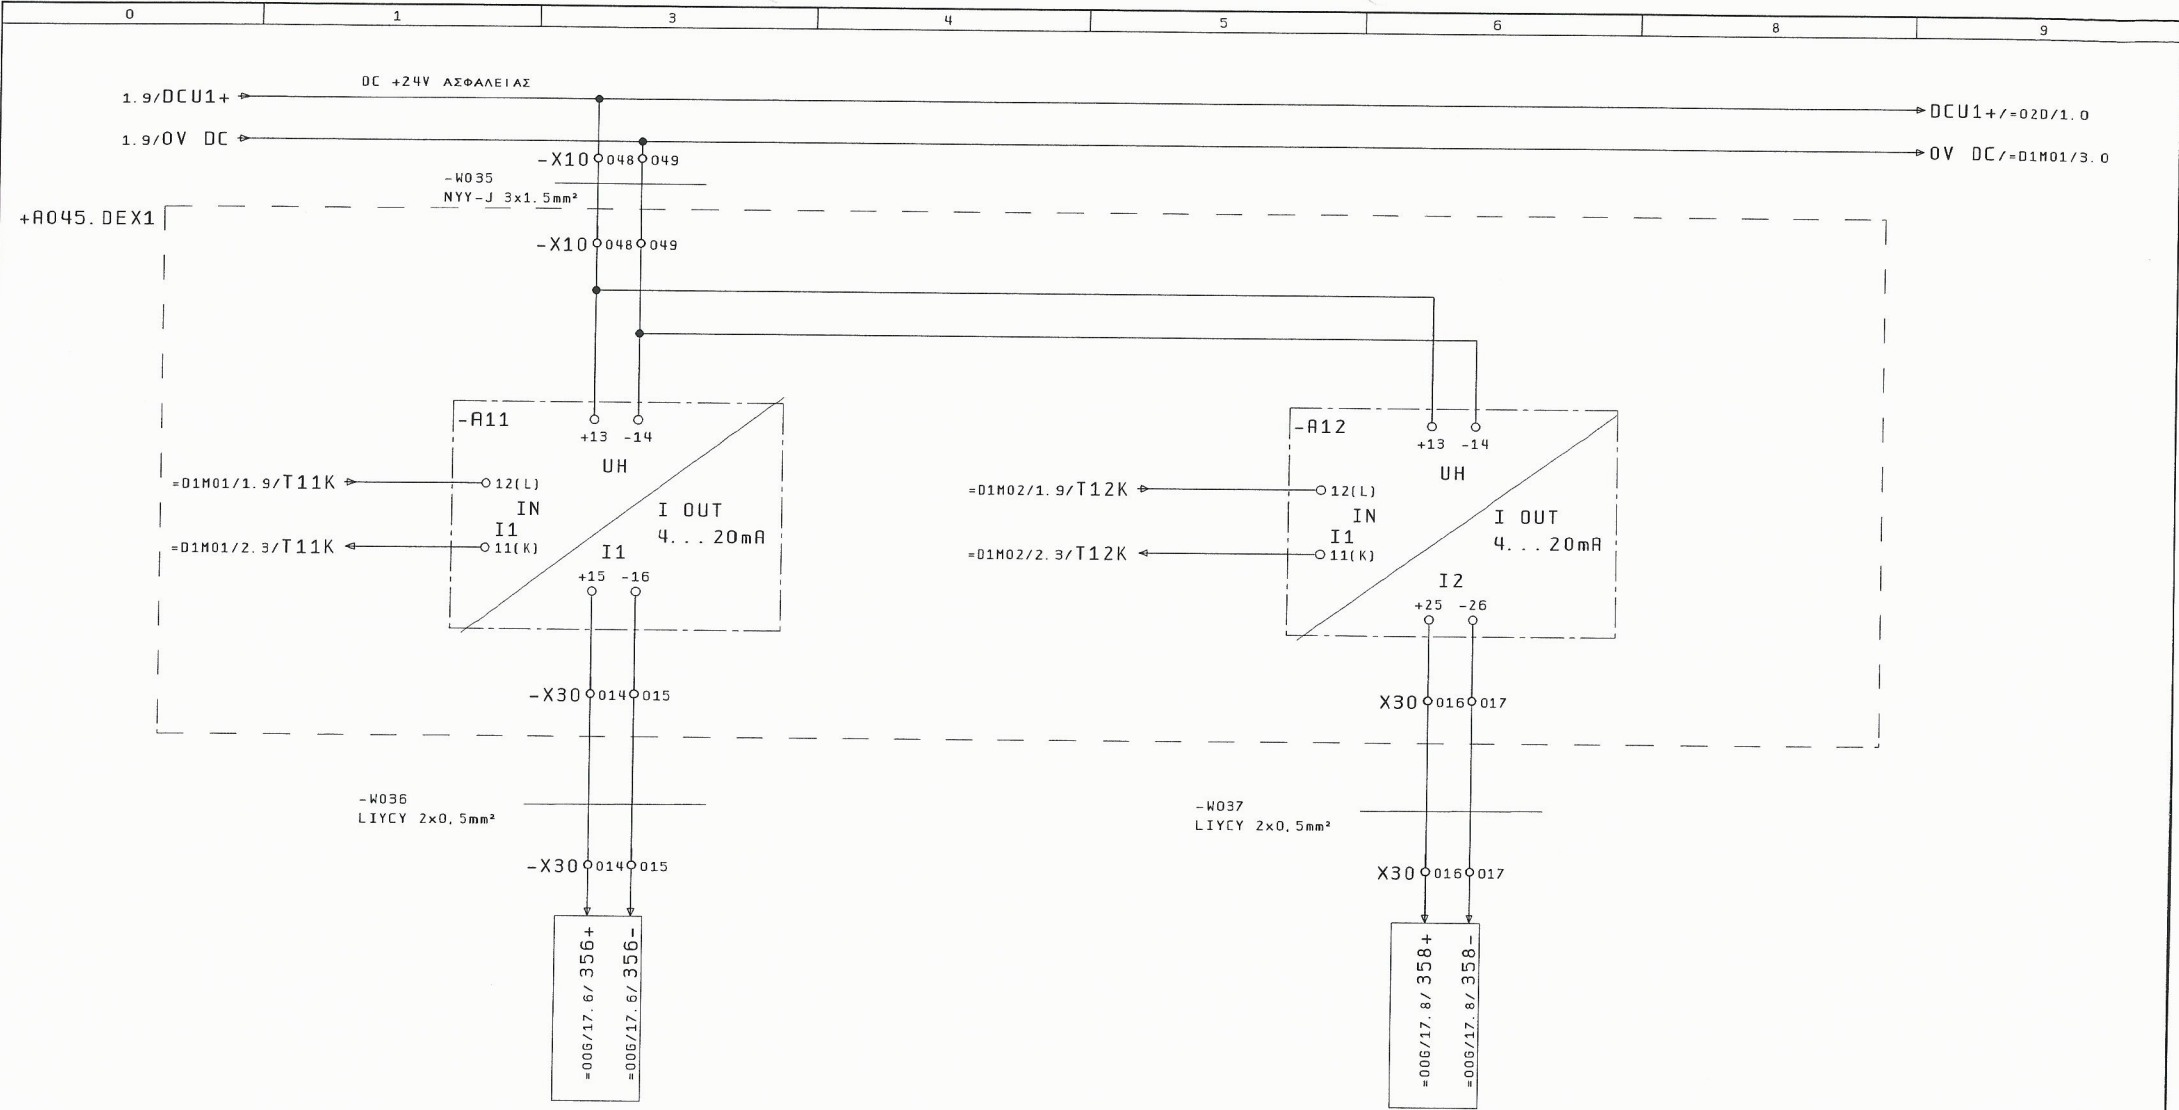


ΜΕΤΡΗΣΗ
ΡΕΥΜΑΤΟΣ
ΦΑΣΗΣ Α
ΑΝΤΛΙΑΣ 1
ΔΕΞΑΜΕΝΗΣ 1

ΜΕΤΡΗΣΗ
ΡΕΥΜΑΤΟΣ
ΦΑΣΗΣ Α
ΑΝΤΛΙΑΣ 2
ΔΕΞΑΜΕΝΗΣ 2


=D1M01/1

1			Ημ/νία	25. Nov. 2015	ΚΑΤΑΣΚΕΥΗ ΑΝΤΛΙΟΣΤΑΣΙΟΥ	ΓΡΑΦΕΙΟ Η/Μ ΜΕΛΕΤΩΝ	ΜΕΤΡΗΣΗ ΡΕΥΜΑΤΟΣ ΦΑΣΗΣ Α	ΑΡΙΘΜΟΣ ΣΧΕΔΙΟΥ : A045	= 010
			Μελέτη	ΚΑΝΑΤΑΚΗΣ ΗΛ.	ΛΥΜΑΤΩΝ ΣΕ ΘΕΣΗ ΠΑΖΙΝΟΣ	ΚΑΝΑΤΑΚΗΣ-ΚΟΥΚΛΑΚΗΣ	ΑΝΤΛΙΩΝ 1-2		+R045. AUTO
			Σχεδ/ση	ΚΟΥΚΛΑΚΗΣ Κ.	Δ. Ε. ΑΚΡΟΤΗΡΙΟΥ	ΔΑΣΚΑΛΟΓΙΑΝΝΗ 43	ΔΕΞΑΜΕΝΗΣ 1		
Μεταβολές	Ημέρα	Όνομα	Εγκρίση		Πρότυπο φόρμας	ΧΑΝΙΑ - ΚΡΗΤΗ			Σελ. : 2
					ΚΟΥΚ2	ΤΗΛ : 28210 52532			Από : 2



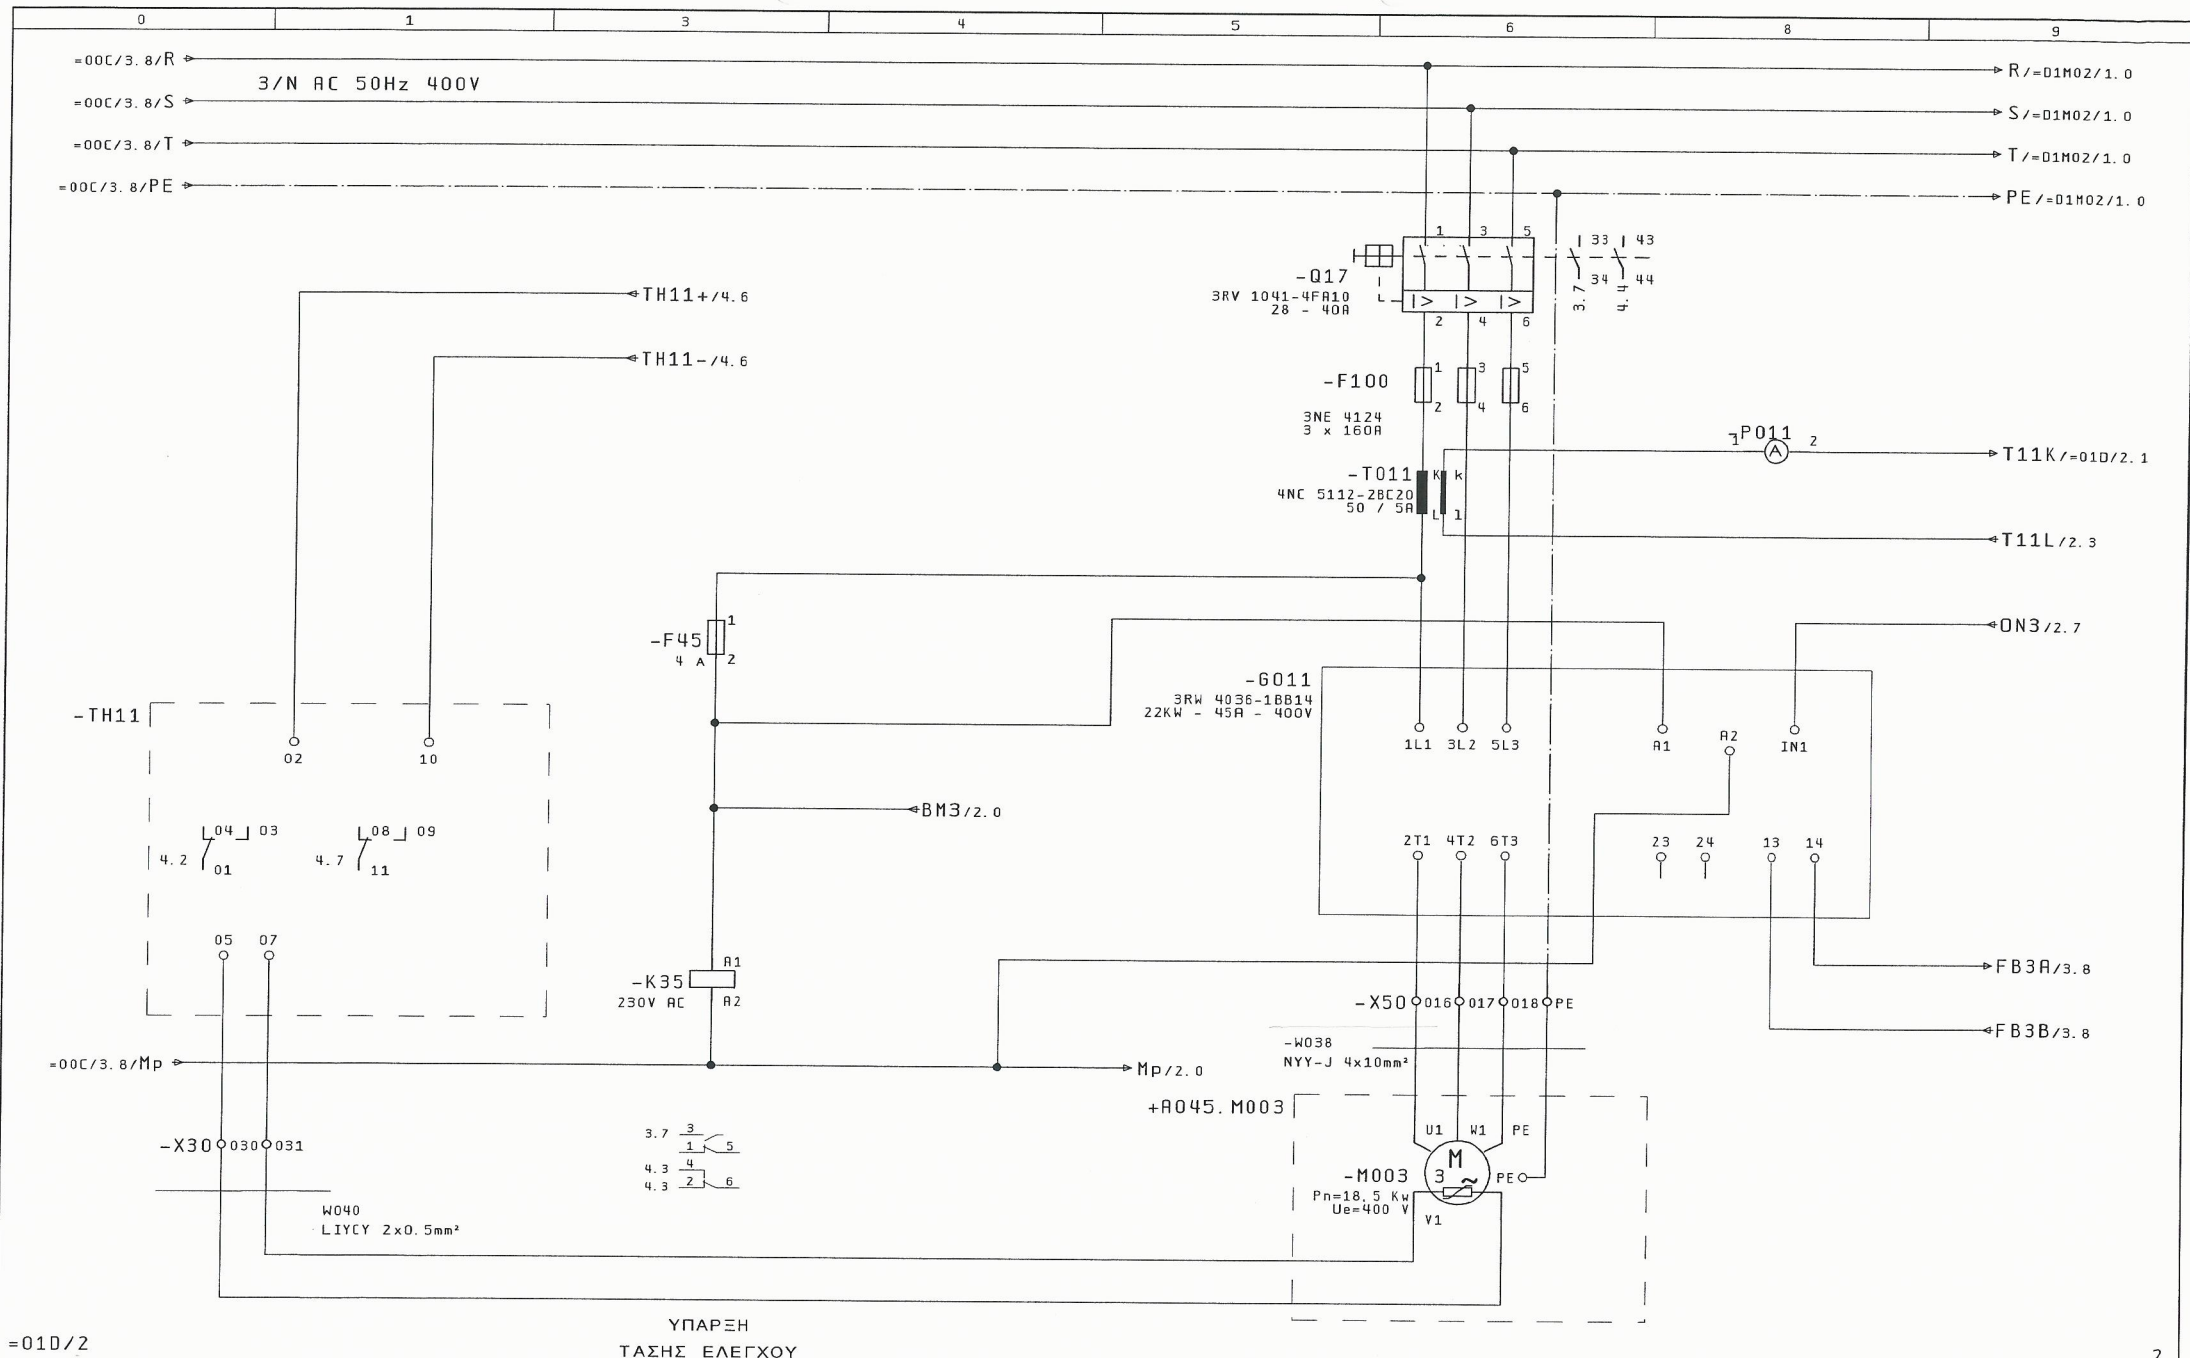

=01D/2		2	
Μεταβολές	Ημέρα	Όνομα	Εγκρίση
Μελέτη	25. Nov. 2015	ΚΑΝΑΤΑΚΗΣ ΗΛ.	ΚΑΤΑΣΚΕΥΗ ΑΝΤΑΙΟΣΤΑΣΙΟΥ
Σχεδ/ση		ΚΟΥΚΛΑΚΗΣ Κ.	ΛΥΜΑΤΩΝ ΣΕ ΘΕΣΗ ΠΑΖΙΝΟΣ
Δ. Ε. ΑΚΡΟΤΗΡΙΟΥ			Δ. Ε. ΑΚΡΟΤΗΡΙΟΥ
Πρώτο φορμας	ΚΟΥΚ2		
ΕΛΕΓΧΟΣ ΚΥΚΛΩΜΑΤΟΣ ΙΣΧΥΟΣ		ΑΡΙΘΜΟΣ ΣΧΕΔΙΟΥ : A045	
ΚΥΡΙΑΣ ΑΝΤΛΙΑΣ Νο1		=01M01	
ΔΕΞΑΜΕΝΗΣ Νο 1		+R045.0EX1	
		Σελ. : 1	
		Από : 4	

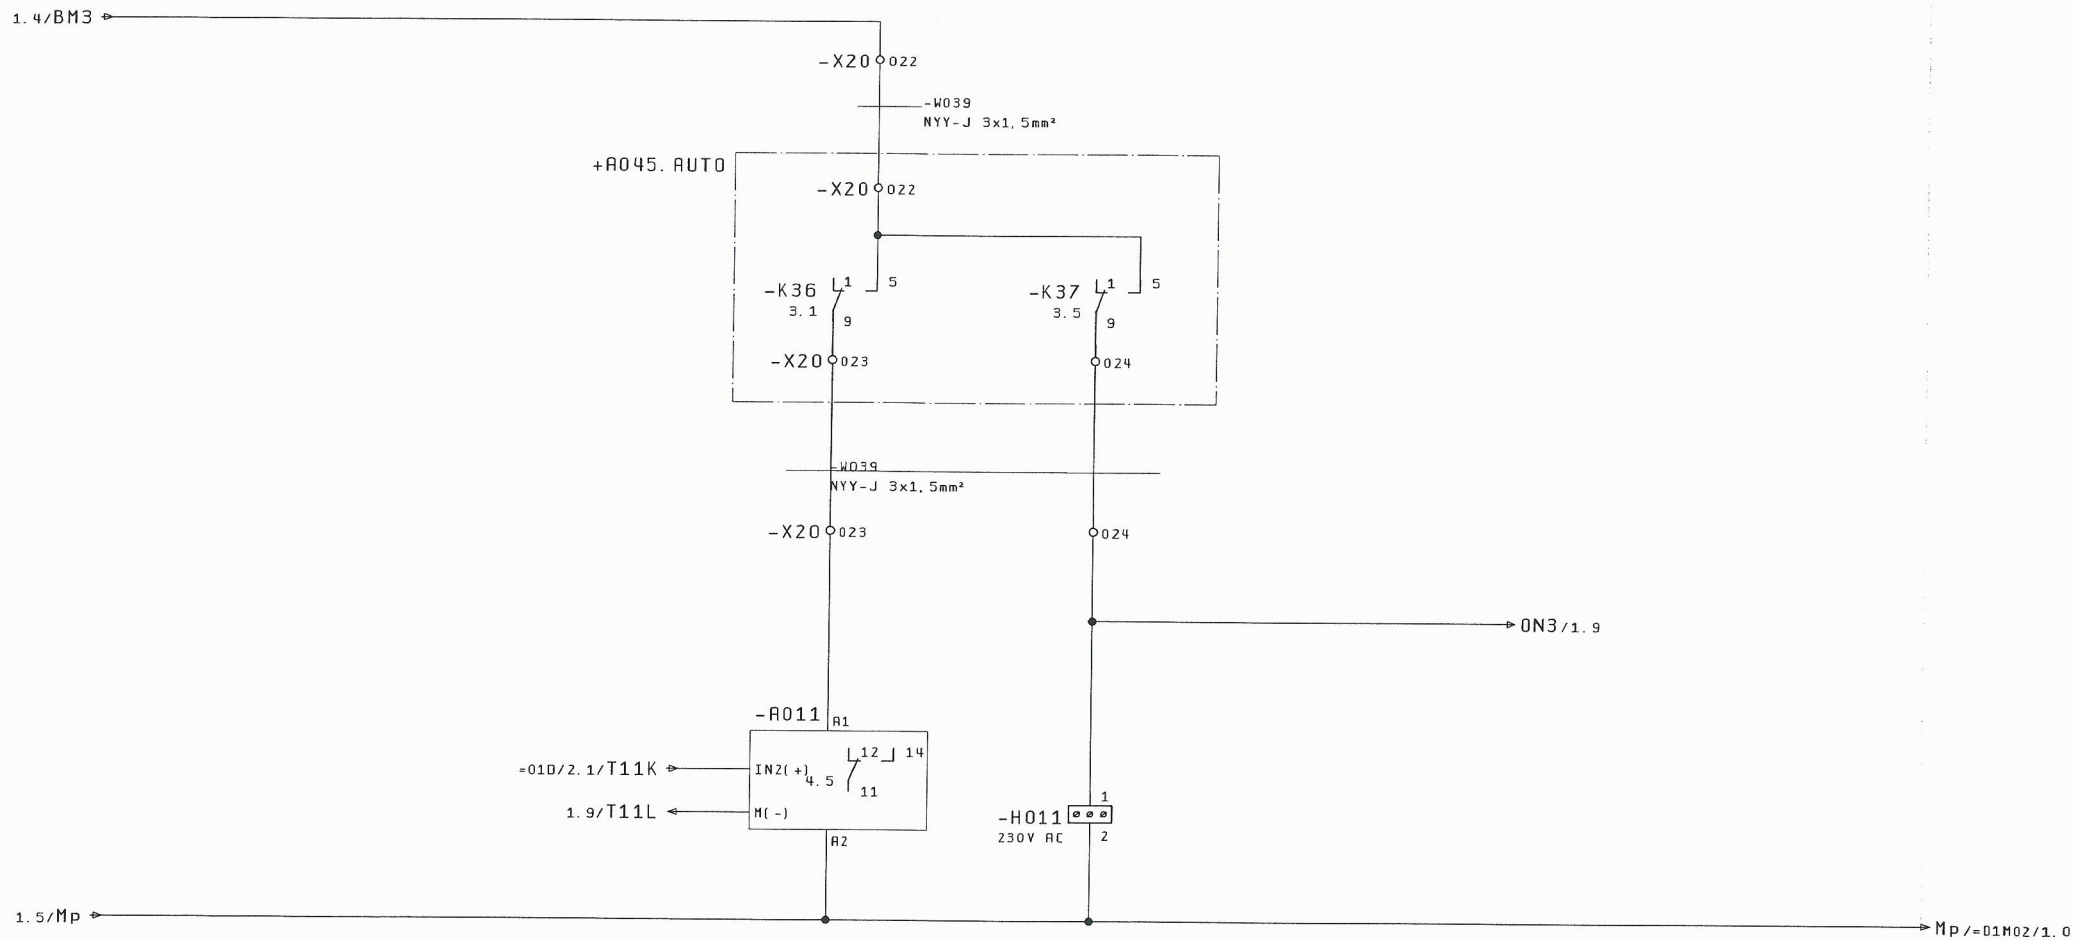


ΕΠΙ ΤΗΡΗΣΗ
ΡΕΥΜΑΤΟΣ
(ΞΗΡΑΣ ΛΕΙΤΟΥΡΓΙΑΣ)

ΩΡΟΜΕΤΡΗΤΗΣ


1			Ημ/ν ια	25. Nov. 2015	ΚΑΤΑΣΚΕΥΗ ΑΝΤΙΟΙΣΤΑΣΙΟΥ	ΓΡΑΦΕΙΟ Η/Μ ΜΕΛΕΤΩΝ	ΑΥΤΟΜΑΤΙΣΜΟΣ ΛΕΙΤΟΥΡΓΙΑΣ	ΑΡΙΘΜΟΣ ΣΧΕΔΙΟΥ : A045	= D1M01	3
			Μελέτη	ΚΑΝΑΤΑΚΗΣ ΗΛ.	ΛΥΜΑΤΩΝ ΣΕ ΘΕΣΗ ΠΑΖΙΝΟΣ	ΚΑΝΑΤΑΚΗΣ-ΚΟΥΚΛΑΚΗΣ	ΚΥΡΙΑΣ ΑΝΤΛΙΑΣ 1	+ R045. DEX1		
			Σχεδ/ση	ΚΟΥΚΛΑΚΗΣ Κ.	Δ. Ε. ΑΚΡΩΤΗΡΙΟΥ	ΔΑΣΚΑΛΟΓΙΑΝΝΗ 43	ΔΕΞΑΜΕΝΗΣ 1			
						ΧΑΝΙΑ - ΚΡΗΤΗ				
						ΤΗΛ : 28210 52532				
Μεταβολές	Ημέρα	Όνομα	Εγκρίση		Πρότυπο φόρμας	KOUK2			Σελ. : 2	4
									Από : 4	



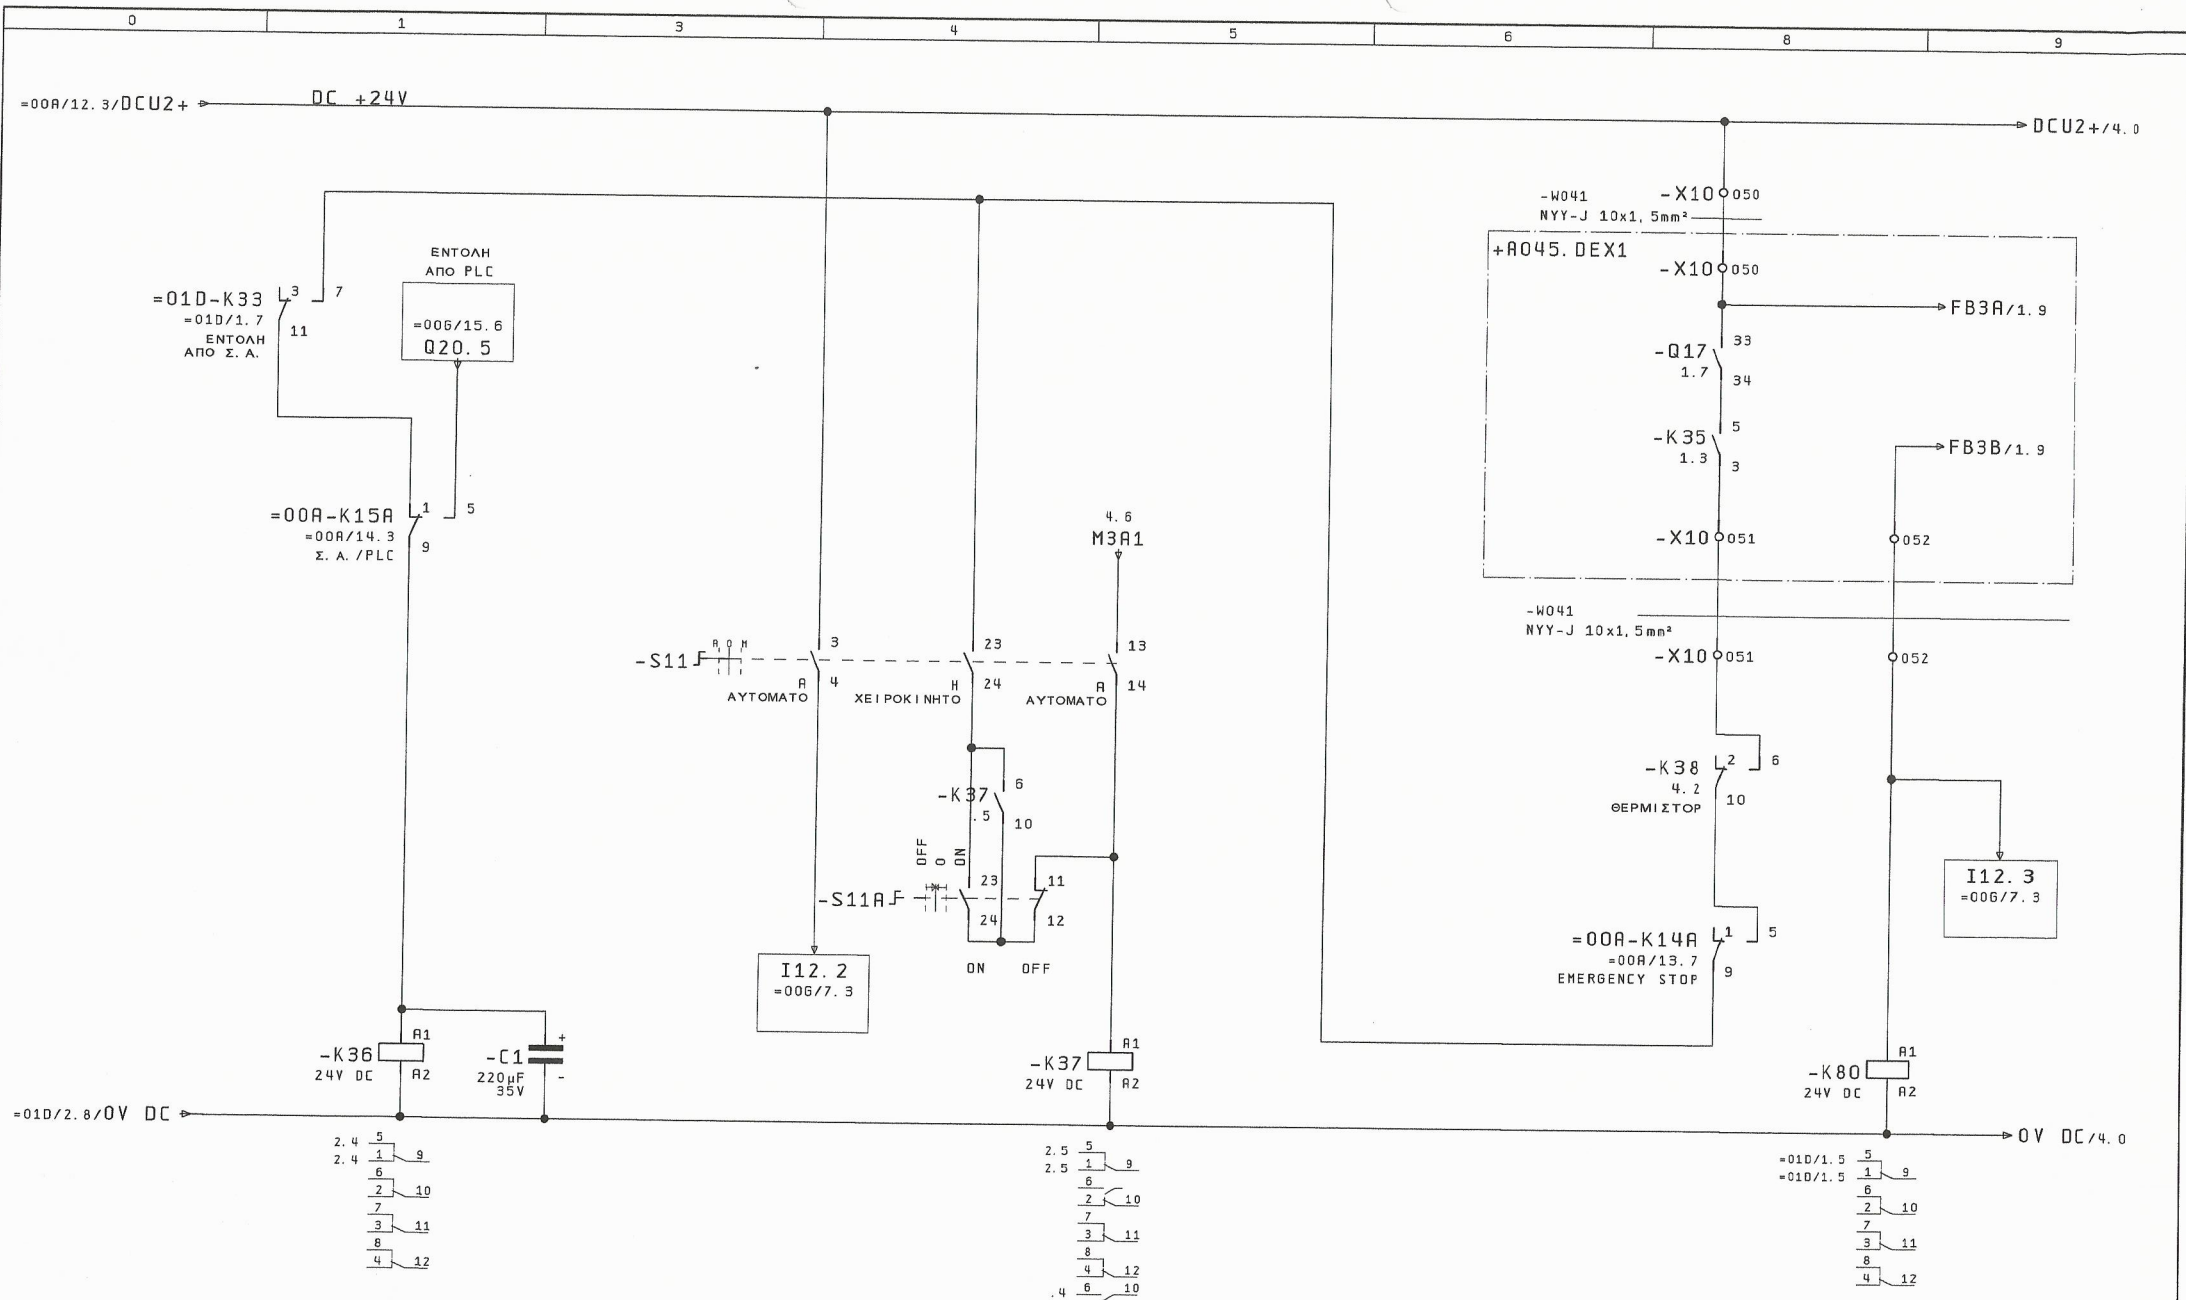


2		ΕΝΤΟΛΗ ΛΕΙΤΟΥΡΓΙΑΣ (ΑΥΤΟΜΑΤΟ)		ΕΝΤΟΛΗ ΛΕΙΤΟΥΡΓΙΑΣ		ΕΠΙΒΕΒΑΙΩΣΗ ΛΕΙΤΟΥΡΓΙΑΣ		4
Ημ/νία	19. Dec. 2015	ΚΑΤΑΣΚΕΥΗ ΑΝΤΛΙΟΣΤΑΣΙΟΥ	ΛΥΜΑΤΩΝ ΣΕ ΘΕΣΗ ΠΑΖΙΝΟΣ	Δ. Ε. ΑΚΡΩΤΗΡΙΟΥ	ΕΝΤΟΛΗ ΛΕΙΤΟΥΡΓΙΑΣ ΚΥΡΙΑΣ ΑΝΤΛΙΑΣ 1	ΑΡΙΘΜΟΣ ΣΧΕΔΙΟΥ : A045	= 01M01 + A045. AUTO	Σελ. : 3
Μελέτη	ΚΑΝΑΤΑΚΗΣ ΗΛ.	ΔΑΣΚΑΛΟΓΙΑΝΝΗ 43	ΧΑΝΙΑ - ΚΡΗΤΗ	ΤΗΛ : 28210 52532	ΔΕΞΑΜΕΝΗΣ No 1			Από : 4
Σχεδ/ση	ΚΟΥΚΛΑΚΗΣ Κ.							
Μεταβολές	Ημέρα	Όνομα	Εγκρίση	Πρότυπο	Φόρμας	KOUK2		



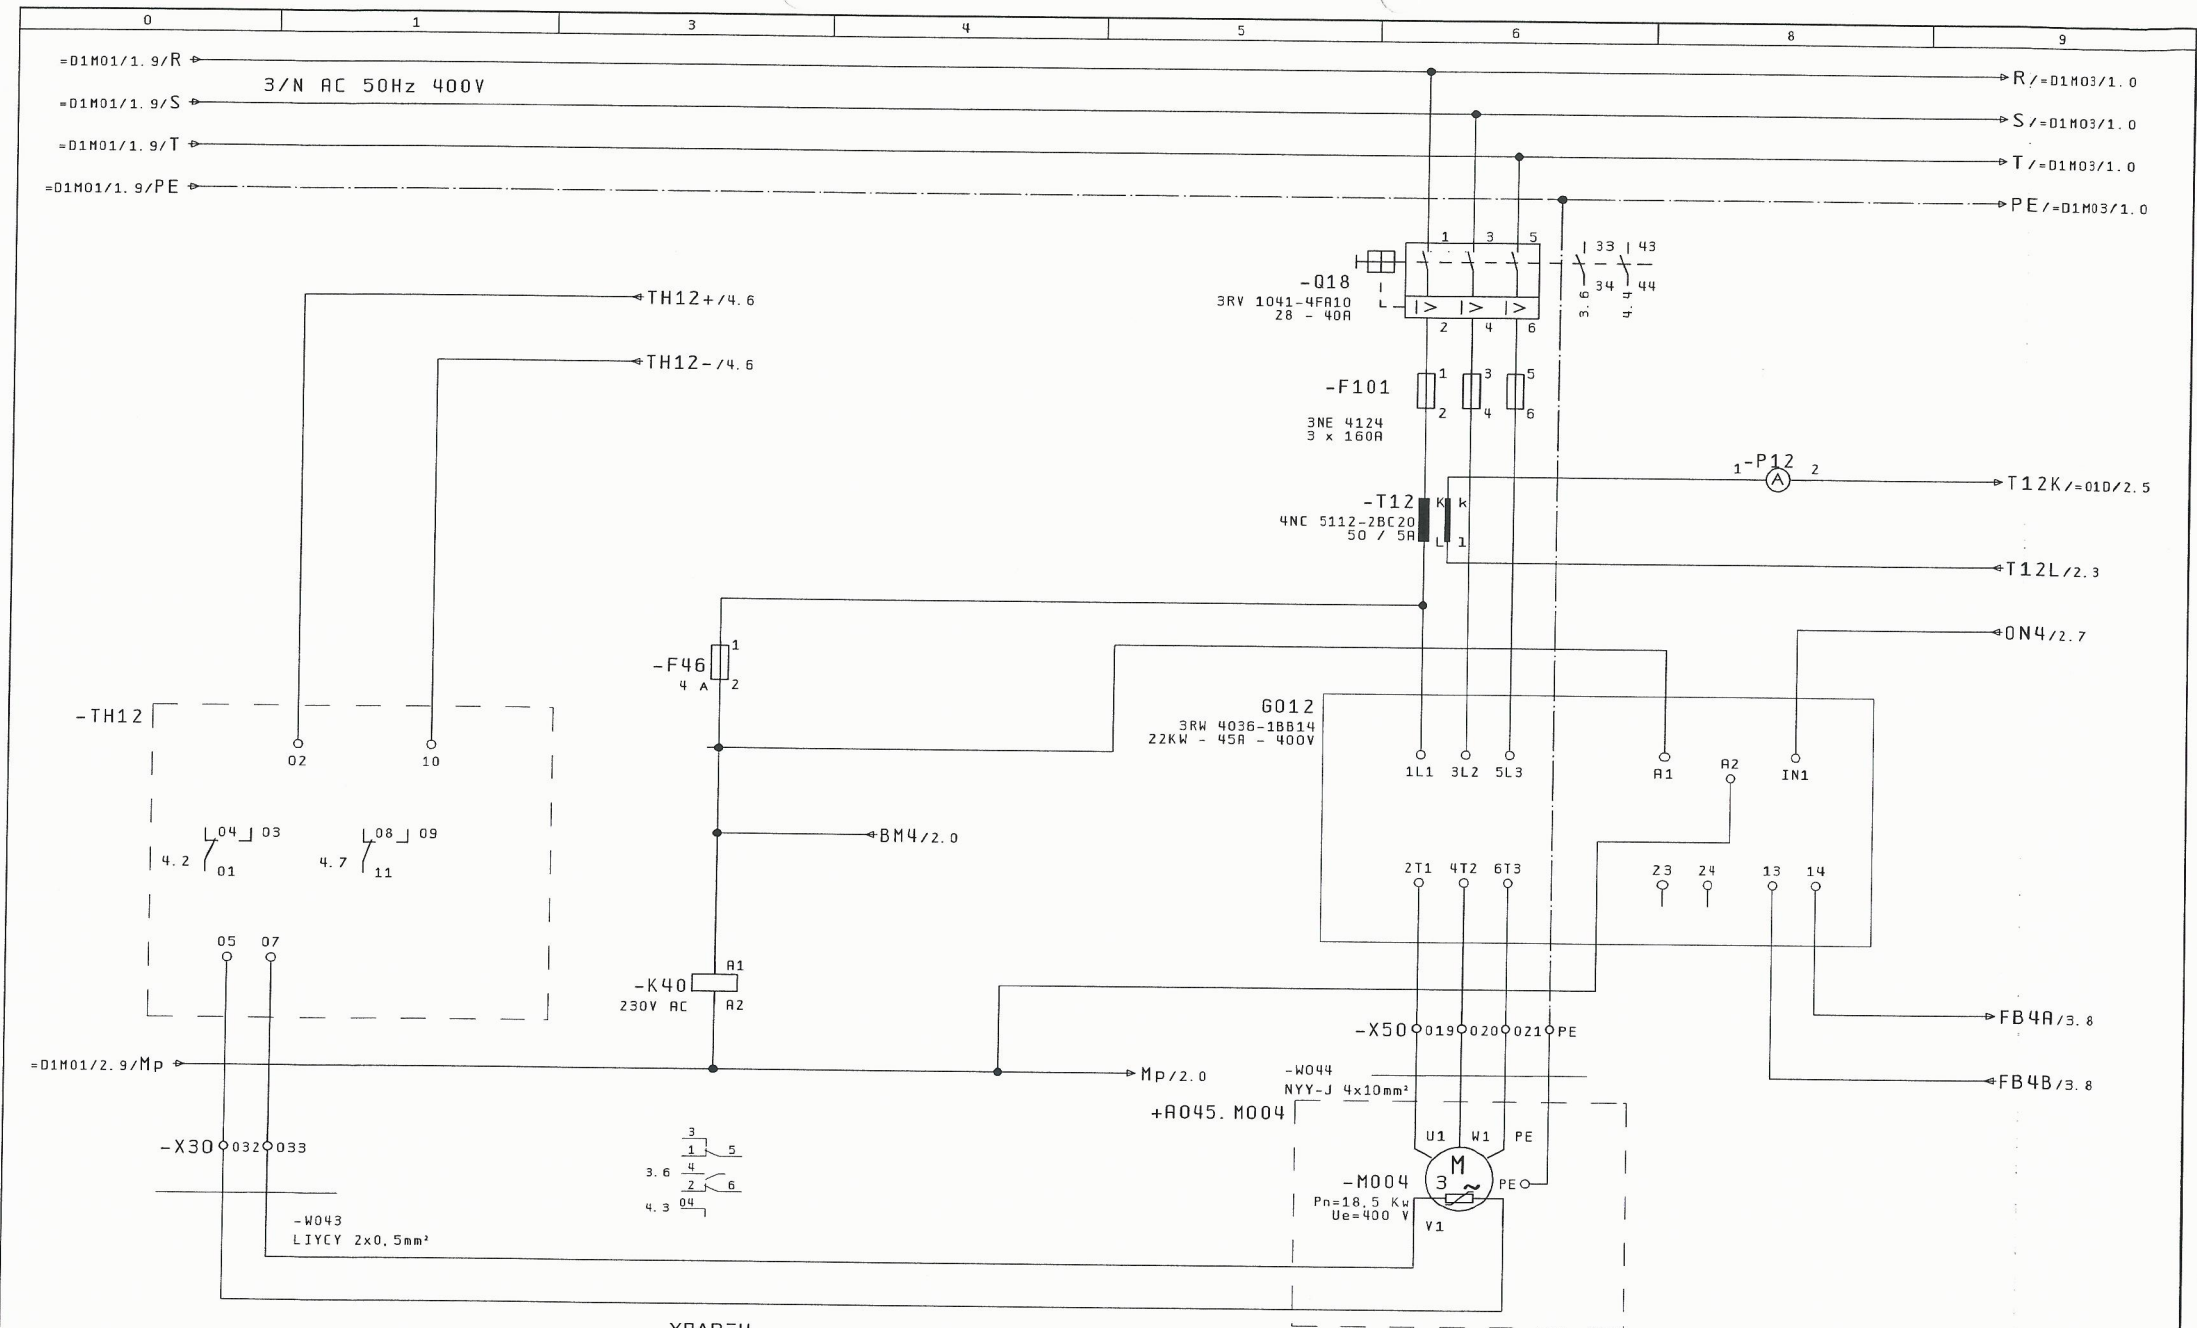

=D1M01/4				ΥΠΑΡΕΧ ΤΑΣΗΣ ΕΛΕΓΧΟΥ				2			
Μεταβολές	Ημέρα	Όνομα	Εγκρίση	Ημ/νία	25. Nov. 2015	ΚΑΤΑΣΚΕΥΗ ΑΝΤΙΟΙΣΤΑΣΙΟΥ	ΛΥΜΑΤΩΝ ΣΕ ΘΕΣΗ ΠΑΖΙΝΟΣ	Δ. Ε. ΑΚΡΩΤΗΡΙΟΥ	ΕΛΕΓΧΟΣ ΚΥΚΛΩΜΑΤΟΣ ΙΣΧΥΟΣ	ΚΥΡΙΑΣ ΑΝΤΛΙΑΣ Νο2	ΔΕΞΑΜΕΝΗΣ Νο 1
				Μελέτη	ΚΑΝΑΤΑΚΗΣ ΗΛ.					ΑΡΙΘΜΟΣ ΣΧΕΔΙΟΥ : A045	= D1M02
				Σχεδ/ση	ΚΟΥΚΛΑΚΗΣ Κ.					+ R045. DEX1	
				Πρώτοπο	φόρμας					Σελ. : 1	Από : 4

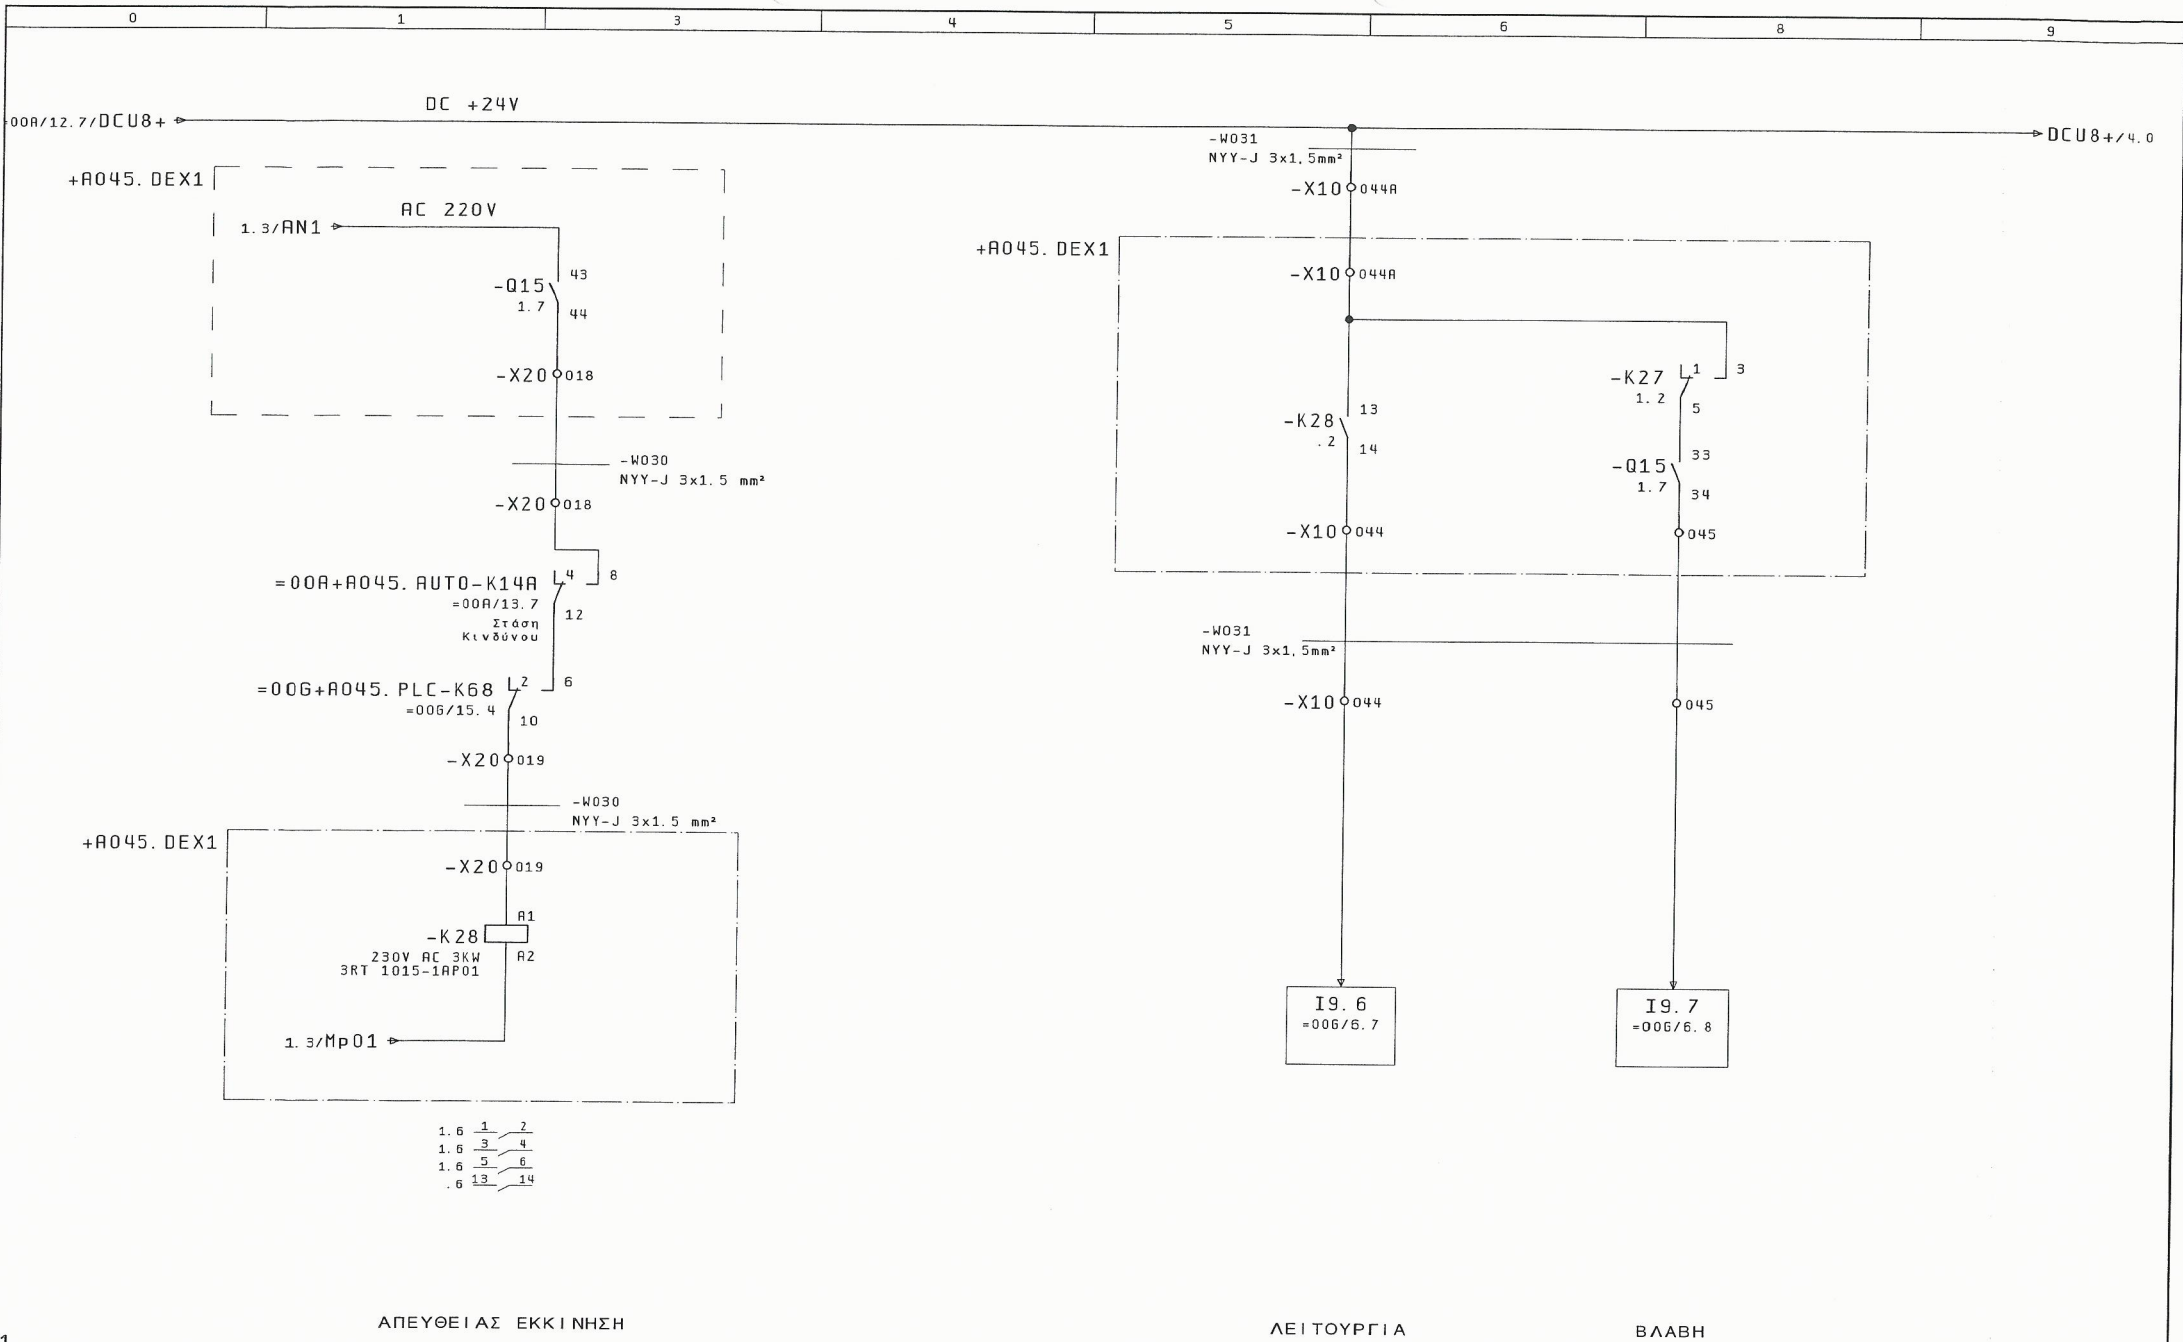

ΑΠΕΥΘΕΙΑΣ ΕΚΚΙΝΗΣΗ


ΛΕΙΤΟΥΡΓΙΑ

ΒΛΑΒΗ

3

1	Μεταβολές	Ημέρα	Όνομα	Εγκρίση	25. Nov. 2015	ΚΑΤΑΣΚΕΥΗ ΑΝΤΑΓΩΓΑΣΤΙΟΥ ΛΥΜΑΤΩΝ ΣΕ ΘΕΣΗ ΠΑΖΙΝΟΣ Δ.Ε. ΑΚΡΩΤΗΡΙΟΥ	ΓΡΑΦΕΙΟ Η/Μ ΜΕΛΕΤΩΝ ΚΑΝΑΤΑΚΗΣ-ΚΟΥΚΛΑΚΗΣ ΔΑΣΚΑΛΟΓΙΑΝΝΗ 43 ΧΑΝΙΑ - ΚΡΗΤΗ ΤΗΛ : 28210 52532	ΚΥΚΛΩΜΑ ΑΥΤΟΜΑΤΙΣΜΟΥ ΑΝΑΔΕΥΤΗΡΑ ΔΕΞΑΜΕΝΗΣ 1	ΑΡΙΘΜΟΣ ΣΧΕΔΙΟΥ : A045	= 00C + R045. AUTO	Σελ. : 2 Από : 4
---	-----------	-------	-------	---------	---------------	---	--	--	------------------------	-----------------------	---------------------



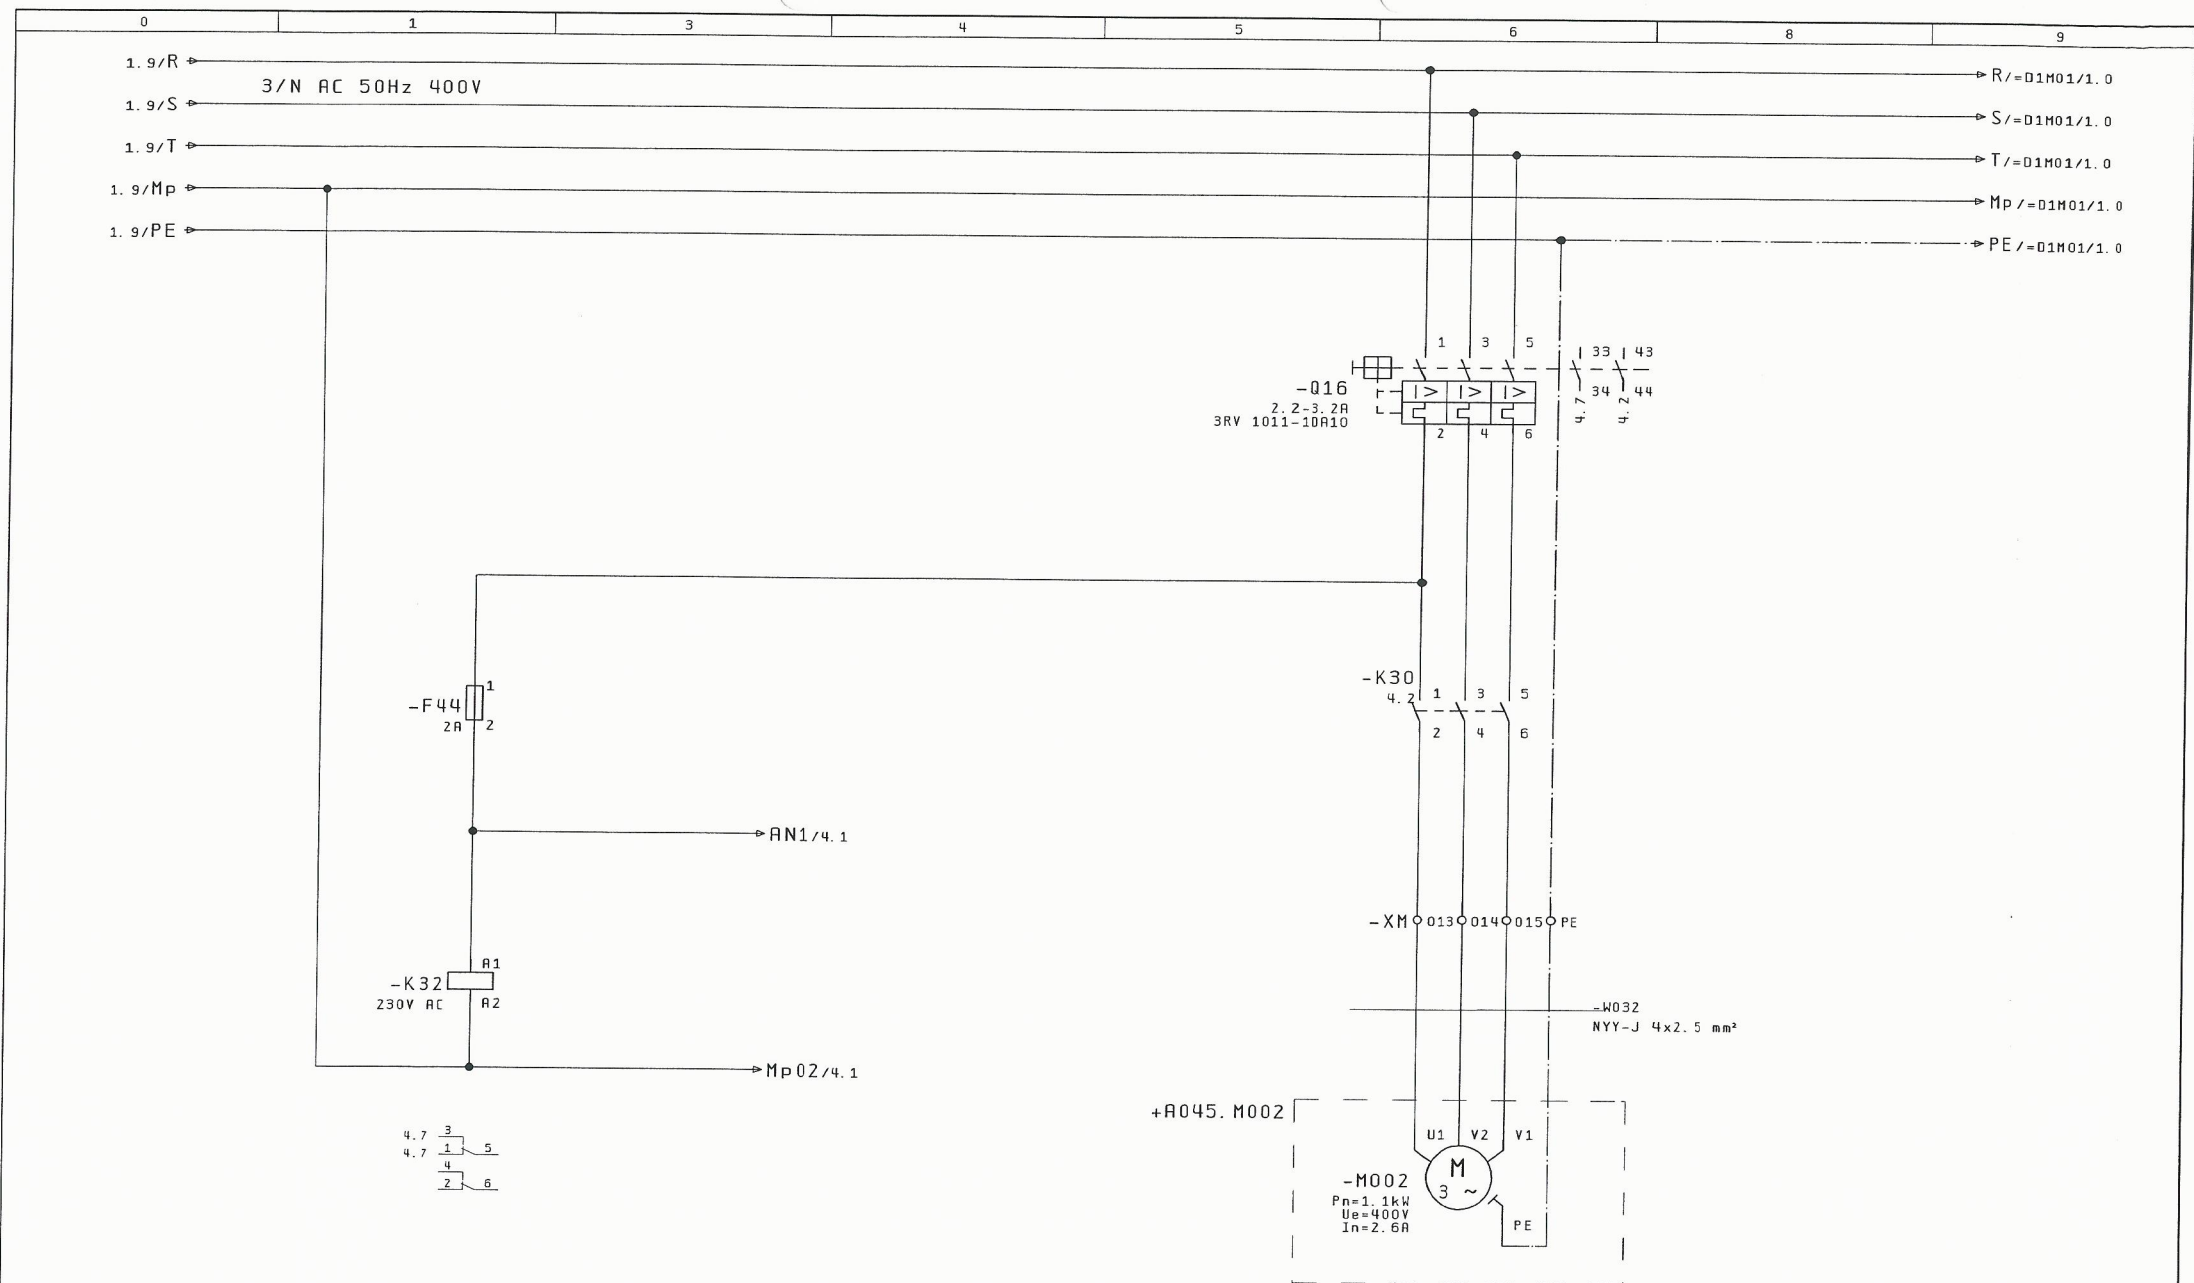



2

4


Μεταβολές	Ημέρα	Όνομα	Εγκρίση	Ημ/νία	25. Nov. 2015	ΚΑΤΑΣΚΕΥΗ ΑΝΤΑΙΟΣΤΑΣΙΟΥ ΛΥΜΑΤΩΝ ΣΕ ΘΕΣΗ ΠΑΖΙΝΟΣ Δ. Ε. ΑΚΡΟΤΗΡΙΟΥ	ΓΡΑΦΕΙΟ Η/Μ ΜΕΛΕΤΩΝ ΚΑΝΑΤΑΚΗΣ-ΚΟΥΚΛΑΚΗΣ ΔΑΣΚΑΛΟΓΙΑΝΝΗ 43 ΧΑΝΙΑ - ΚΡΗΤΗ ΤΗΛ : 28210 52532	ΕΛΕΓΧΟΣ ΚΥΚΛΩΜΑΤΟΣ ΙΣΧΥΟΣ ΑΝΑΔΕΥΤΗΡΑΣ ΔΕΞΑΜΕΝΗΣ 2	ΑΡΙΘΜΟΣ ΣΧΕΔΙΟΥ : A045	= 00C + R045. DEX2	Σελ. : 3 Από : 4
-----------	-------	-------	---------	--------	---------------	--	--	--	------------------------	-----------------------	---------------------



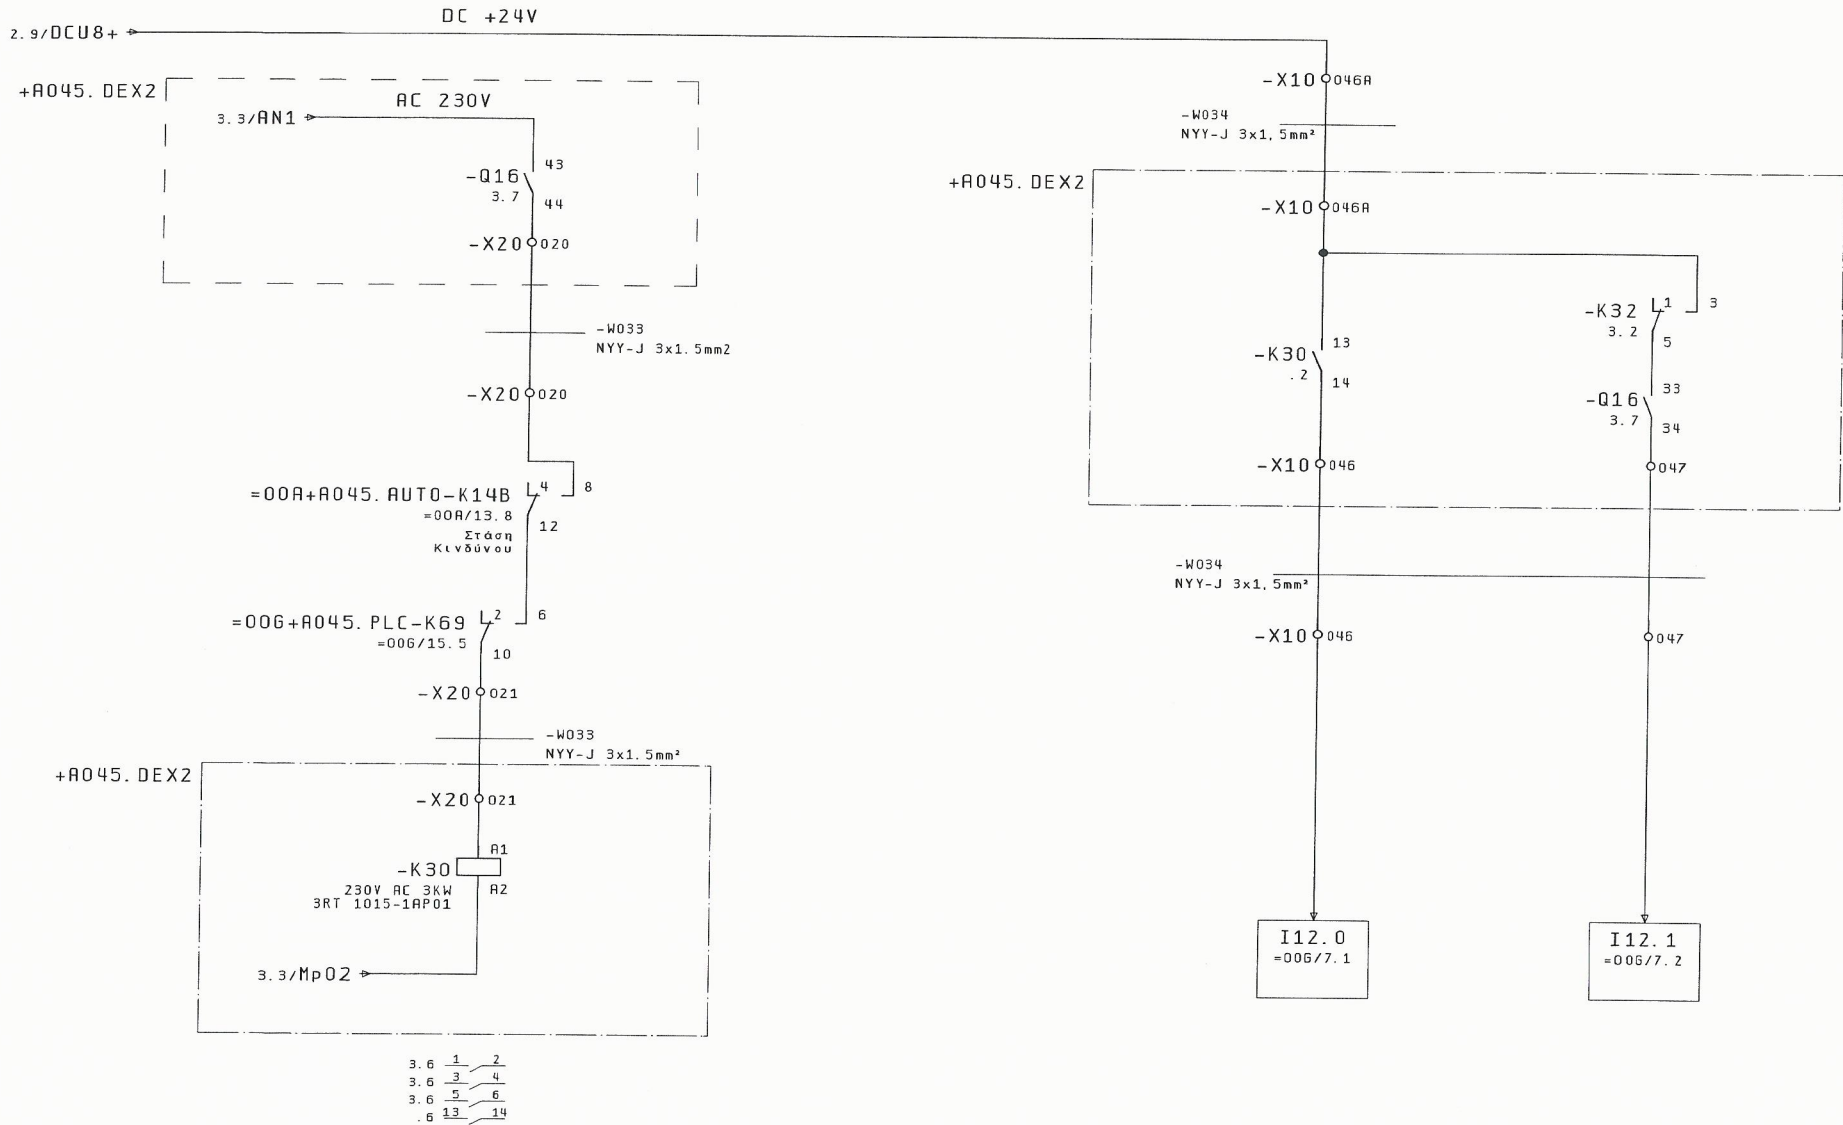


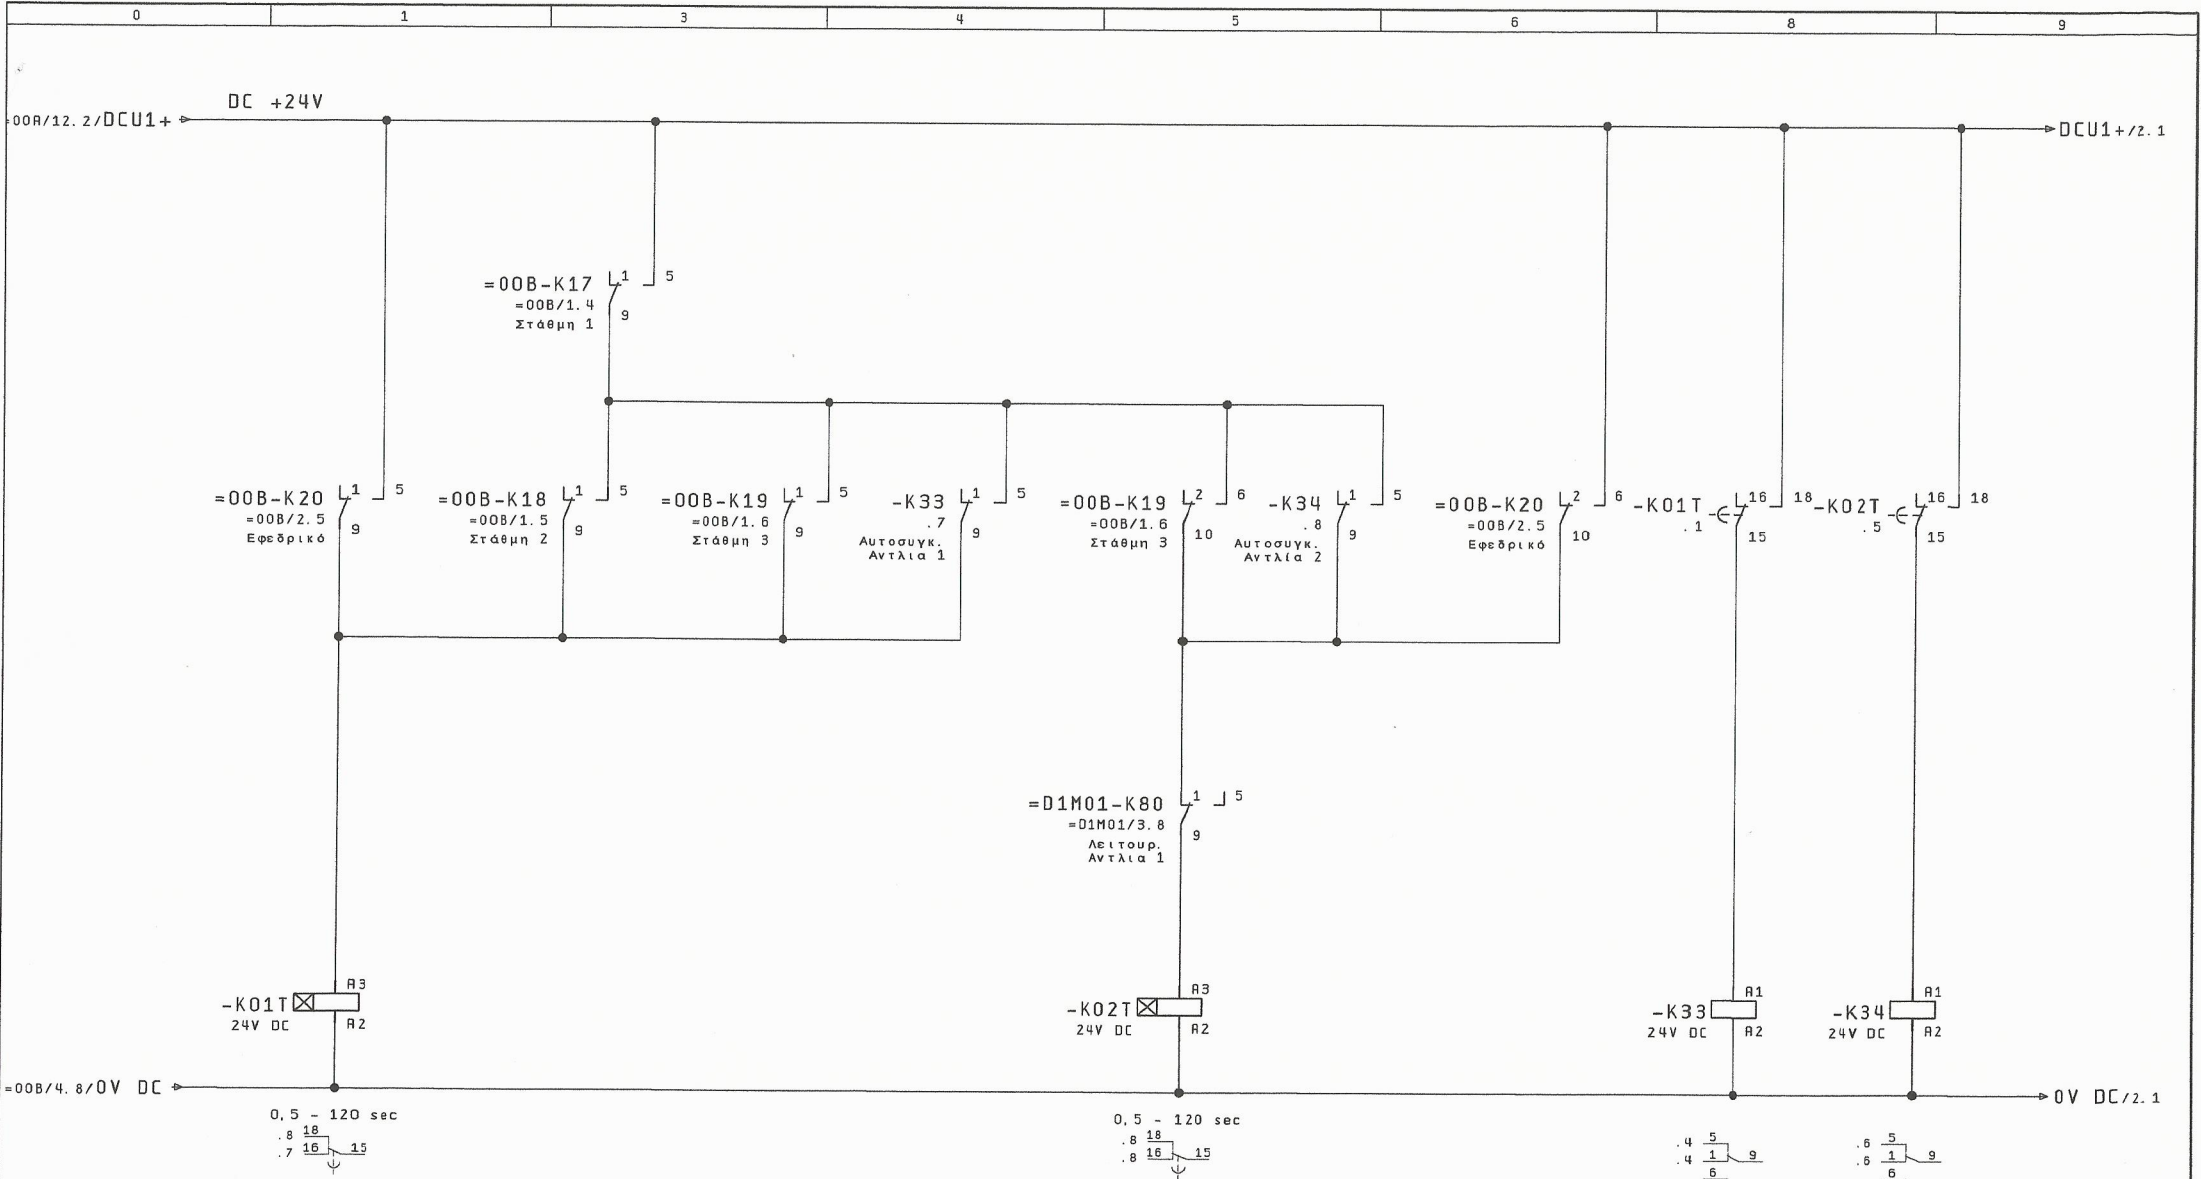


ΕΝΑΥΣΗ ΛΕΙΤΟΥΡΓΙΑΣ ΑΝΤΛΙΑΣ 1				ΕΝΑΥΣΗ ΛΕΙΤΟΥΡΓΙΑΣ ΑΝΤΛΙΑΣ 2				ΛΕΙΤΟΥΡΓΙΑ ΑΝΤΛΙΑΣ 1		ΛΕΙΤΟΥΡΓΙΑ ΑΝΤΛΙΑΣ 2		2
=00C/4												
	Ημ/νία	19. Dec. 2015	ΚΑΤΑΣΚΕΥΗ ΑΝΤΛΙΟΣΤΑΣΙΟΥ		ΓΡΑΦΕΙΟ Η/Μ ΜΕΛΕΤΩΝ ΚΑΝΑΤΑΚΗΣ-ΚΟΥΚΛΑΚΗΣ ΔΑΣΚΑΛΟΓΙΑΝΝΗ 43 ΧΑΝΙΑ - ΚΡΗΤΗ ΤΗΛ : 28210 52532	ΣΥΜΒΑΤΙΚΟΣ ΑΥΤΟΜΑΤΙΣΜΟΣ ΚΥΡΙΩΝ ΑΝΤΛΙΩΝ ΔΕΞΑΜΕΝΗΣ 1		ΑΡΙΘΜΟΣ ΣΧΕΔΙΟΥ : A045		=01D +R045. AUTO		
	Μελέτη	ΚΑΝΑΤΑΚΗΣ ΗΛ.	ΛΥΜΑΤΩΝ ΣΕ ΘΕΣΗ ΠΑΖΙΝΟΣ									Σελ. : 1
	Σχεδ/ση	ΚΟΥΚΛΑΚΗΣ Κ.	Δ. Ε. ΑΚΡΩΤΗΡΙΟΥ									Από : 2
Μεταβολές	Ημέρα	Όνομα	Εγκρίση	Πρότυπο	φόρμας	KOUK2						

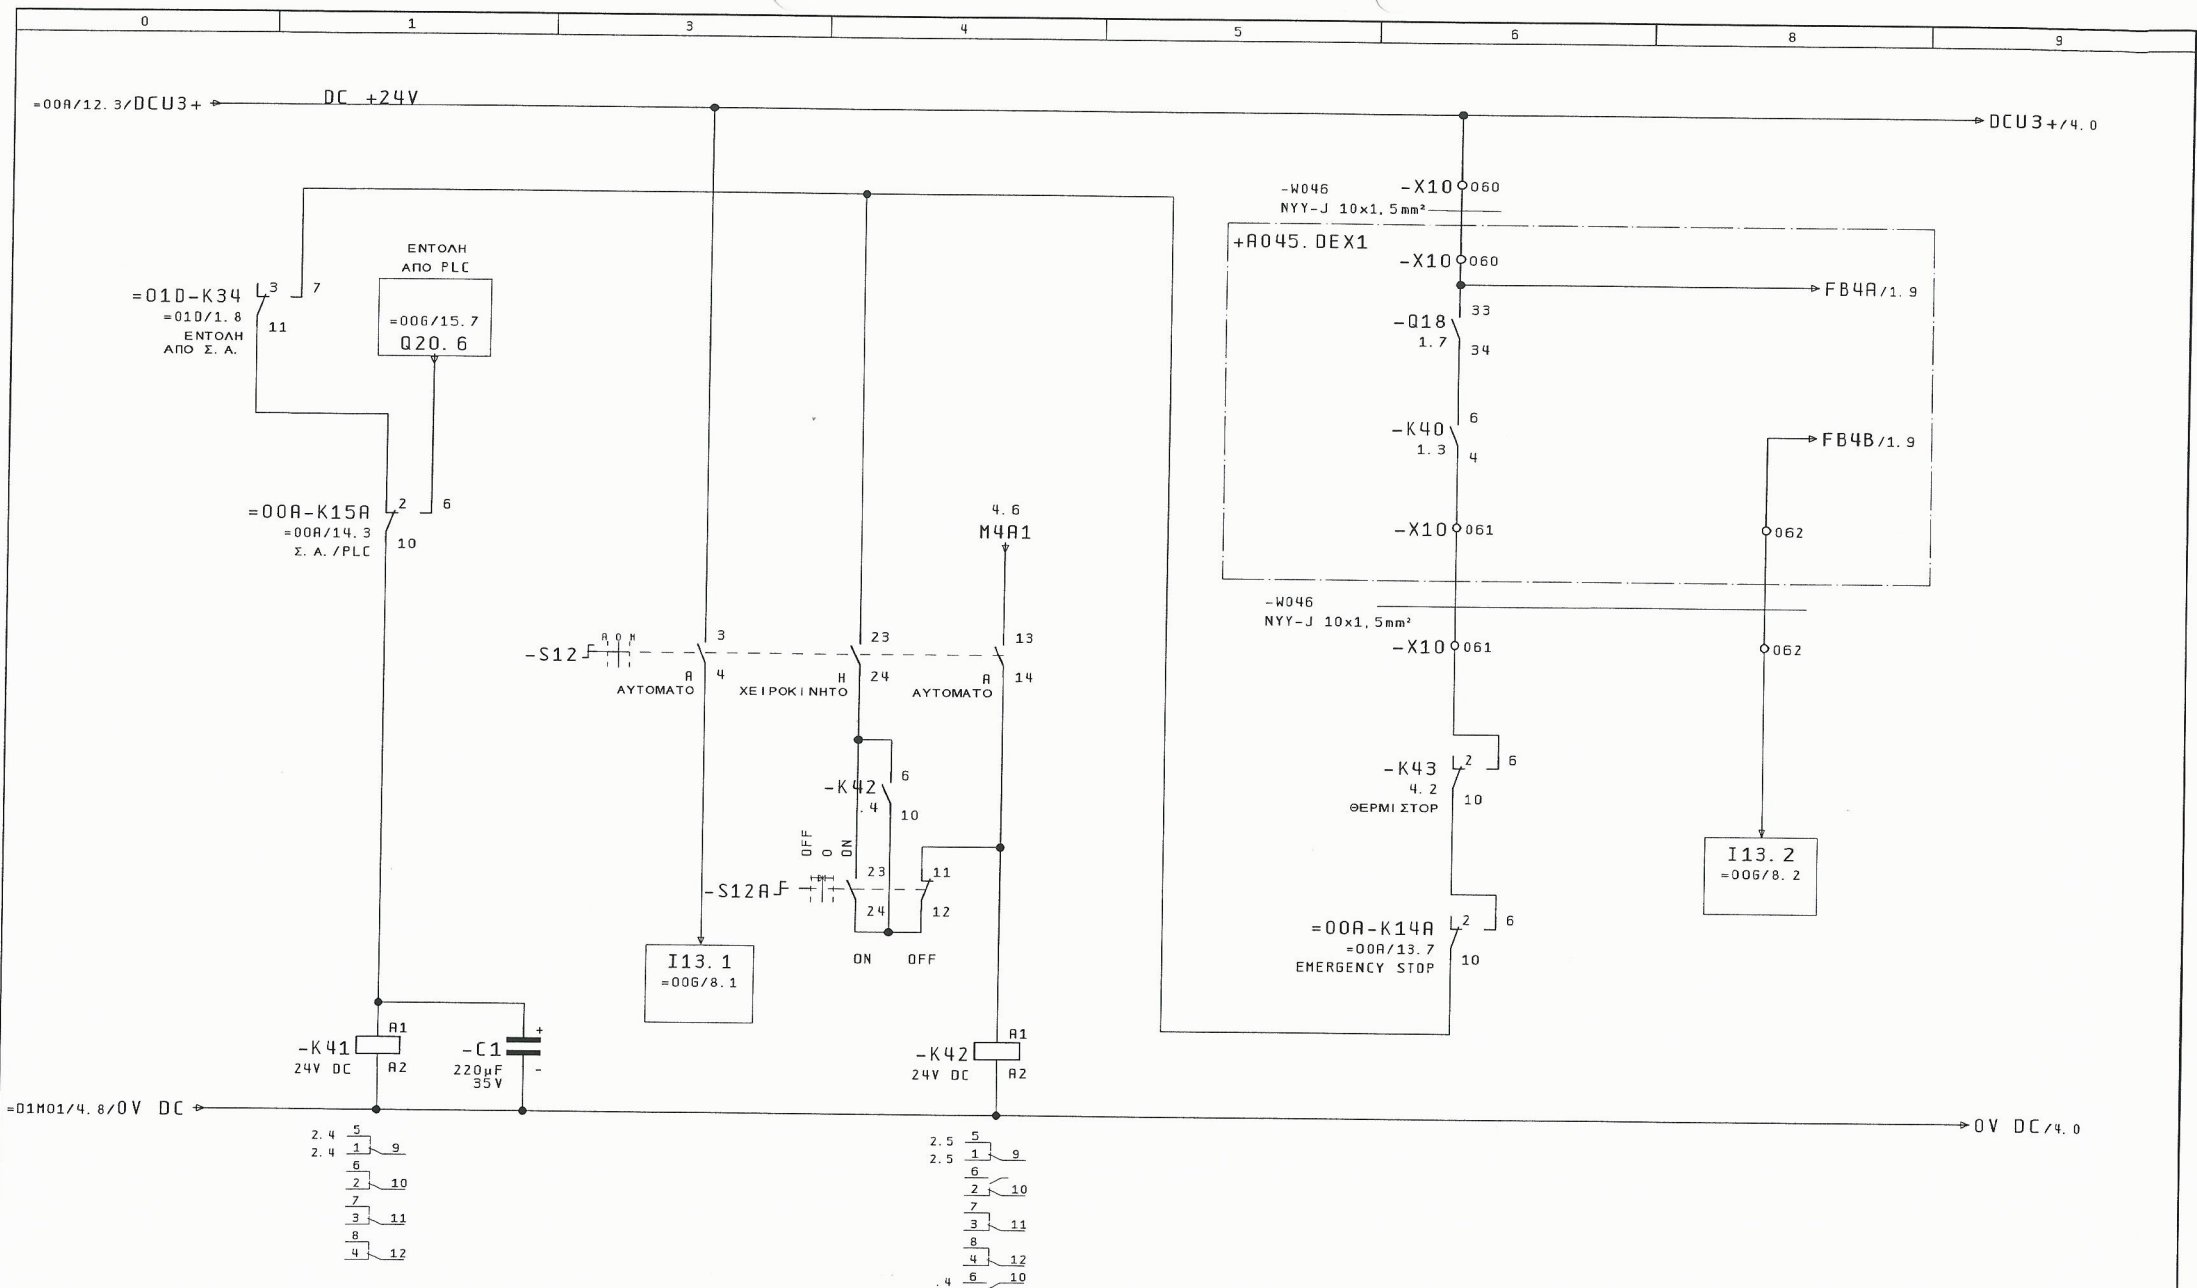

ΕΝΤΟΛΗ ΛΕΙΤΟΥΡΓΙΑΣ (ΑΥΤΟΜΑΤΟ)										ΕΝΤΟΛΗ ΛΕΙΤΟΥΡΓΙΑΣ										ΕΠΙΒΕΒΑΙΩΣΗ ΛΕΙΤΟΥΡΓΙΑΣ										4	
				Ημ/νία		25. Nov. 2015						ΚΑΤΑΣΚΕΥΗ ΑΝΤΙΔΙΟΣΤΑΣΙΟΥ		ΕΝΤΟΛΗ ΛΕΙΤΟΥΡΓΙΑΣ ΚΥΡΙΑΣ ΑΝΤΛΙΑΣ 2 ΔΕΞΑΜΕΝΗΣ Νο 1										ΑΡΙΘΜΟΣ ΣΧΕΔΙΟΥ : A045				= 01M02			
				Μελέτη		ΚΑΝΑΤΑΚΗΣ ΗΛ.		ΛΥΜΑΤΩΝ ΣΕ ΘΕΣΗ ΠΑΖΙΝΟΣ				ΔΑΣΚΑΛΟΓΙΑΝΝΗ 43												+ A045. AUTO							
				Σχεδ/ση		ΚΟΥΚΛΑΚΗΣ Κ.		Δ. Ε. ΑΚΡΟΤΗΡΙΟΥ				ΧΑΝΙΑ - ΚΡΗΤΗ																			
Μεταβολές		Ημέρα		Όνομα		Εγκρίση		Πρώτοπο φόρμας		ΚΟΥΚ2		EPAN												Σελ. : 3							
																														Από : 4	

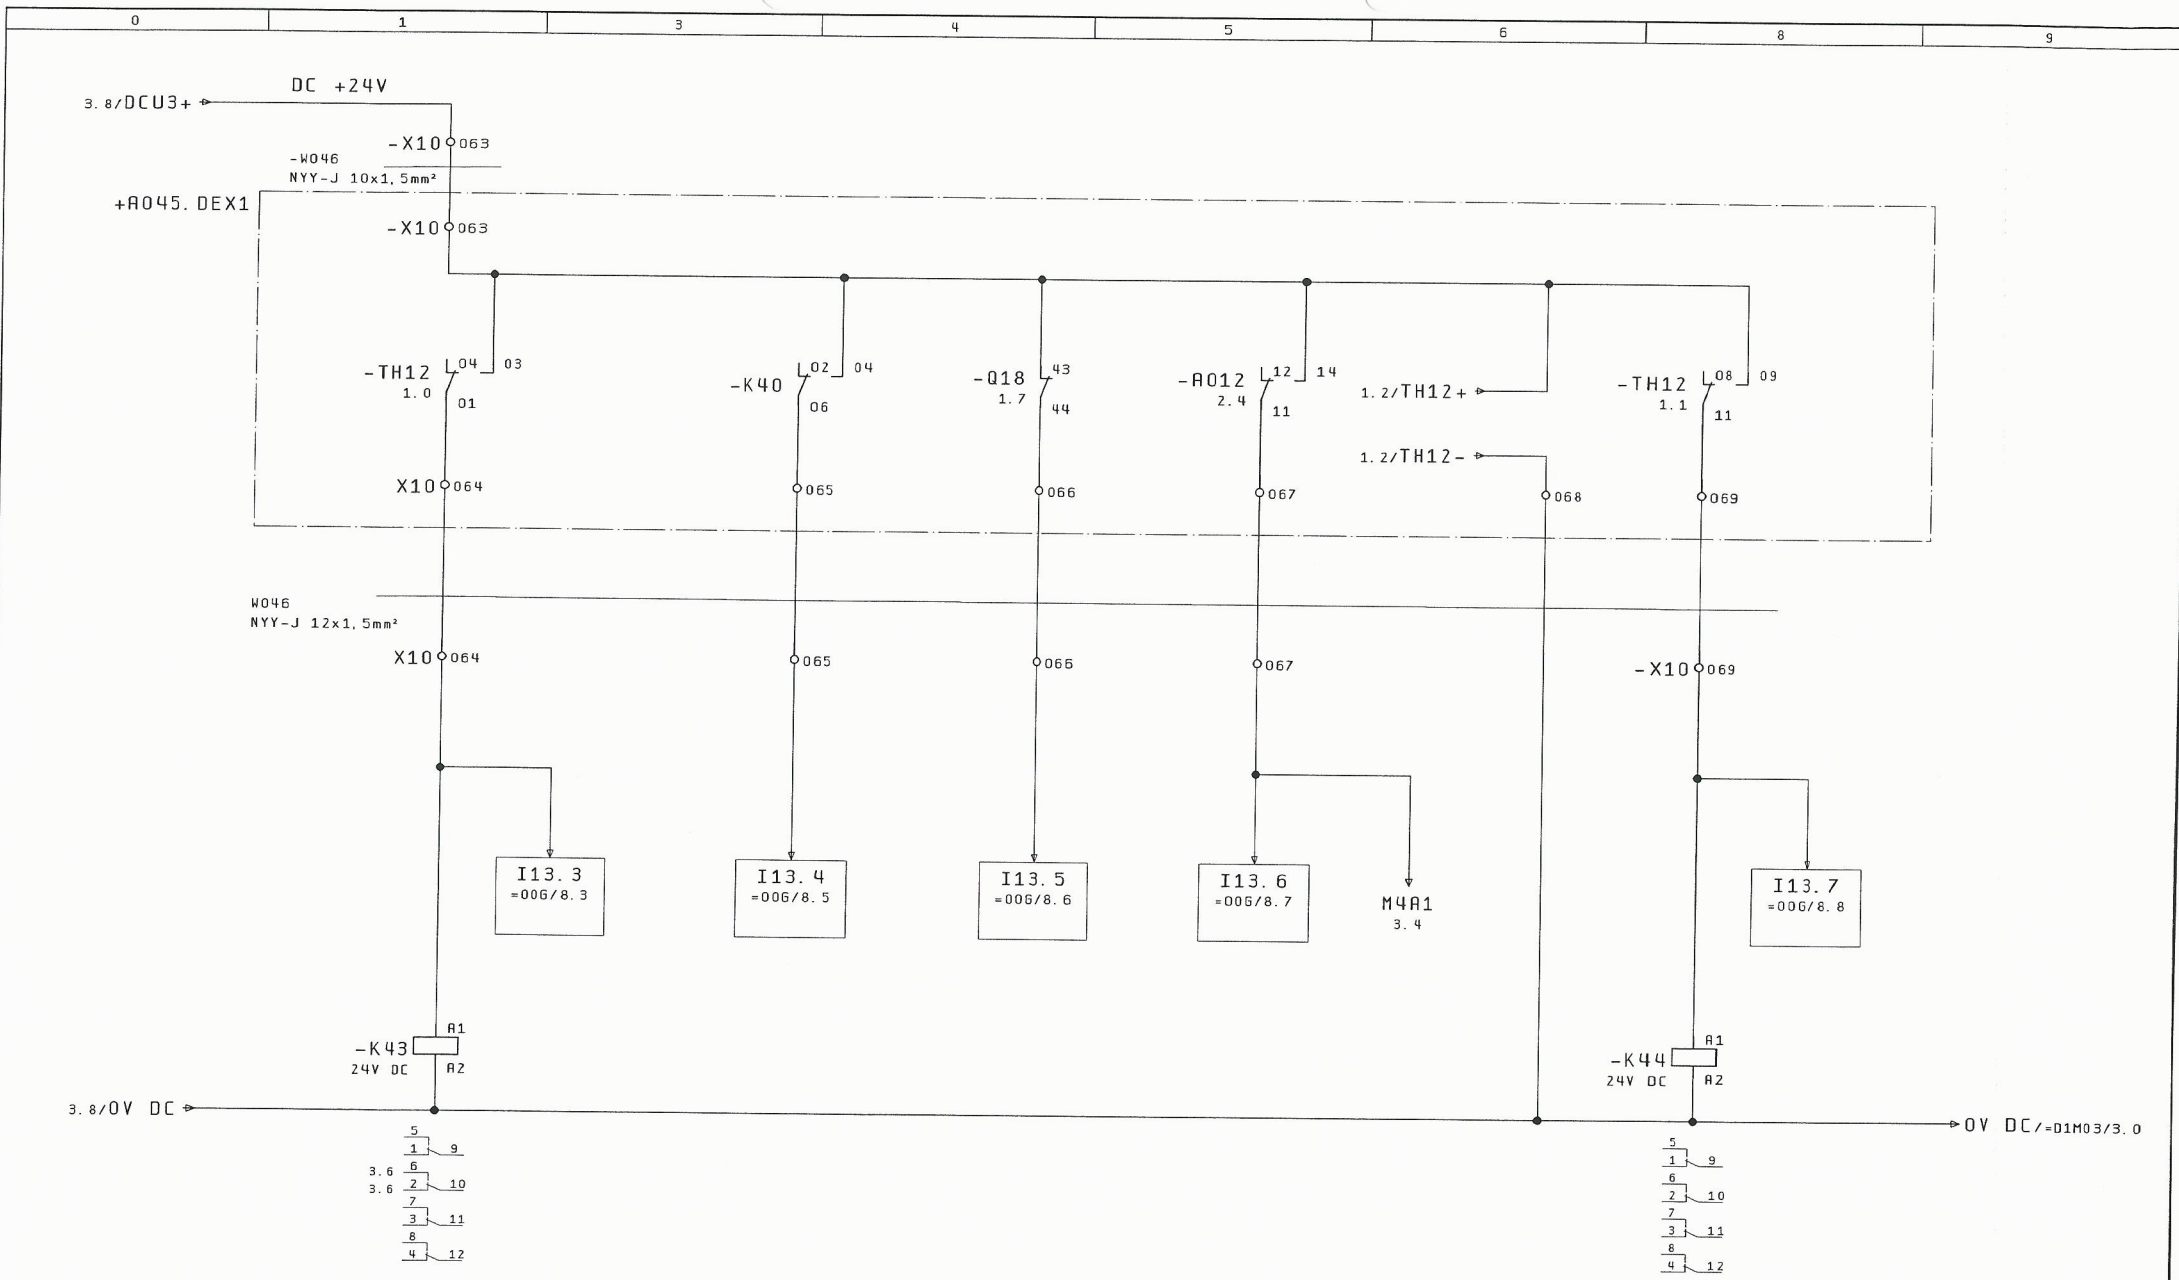

3		ΘΕΡΜΙΣΤΟΡ		ΥΠΑΡΞΗ ΤΑΣΗΣ ΕΛΕΓΧΟΥ		ΔΙΑΚΟΠΤΗΣ ΙΣΧΥΟΣ		ΕΠΙΤΗΡΗΣΗ ΞΗΡΑΣ ΔΕΙΤΟΥΡΓΙΑΣ		ΕΙΣΡΟΗ ΝΕΡΟΥ ΣΕ ΛΑΔΙΑ ΑΝΤΛΙΑΣ		=D1M03/1	
		Ημ/νία	25. Nov. 2015	ΚΑΤΑΣΚΕΥΗ ΑΝΤΙΟΙΣΤΑΣΙΟΥ		ΓΡΑΦΕΙΟ Η/Μ ΜΕΛΕΤΩΝ		ΣΗΜΑΤΑ ΕΛΕΓΧΟΥ		ΑΡΙΘΜΟΣ ΣΧΕΔΙΟΥ : A045		=D1M02	
		Μελέτη	ΚΑΝΑΤΑΚΗΣ ΗΛ.	ΛΥΜΑΤΩΝ ΣΕ ΘΕΣΗ ΠΑΖΙΝΟΣ		ΚΑΝΑΤΑΚΗΣ-ΚΟΥΚΛΑΚΗΣ		ΚΥΡΙΑΣ ΑΝΤΛΙΑΣ 2				+R045. AUTO	
		Σχεδ/ση	ΚΟΥΚΛΑΚΗΣ Κ.	Δ. Ε. ΑΚΡΟΤΗΡΙΟΥ		ΔΑΣΚΑΛΟΓΙΑΝΝΗ 43		ΔΕΞΑΜΕΝΗΣ Νο 1				Σελ. : 4	
Μεταβολές	Ημέρα	Όνομα	Εγκρίση	Πρότυπο	Φόρμας	KOUK2		ΕΡΙΑΝ				Από : 4	

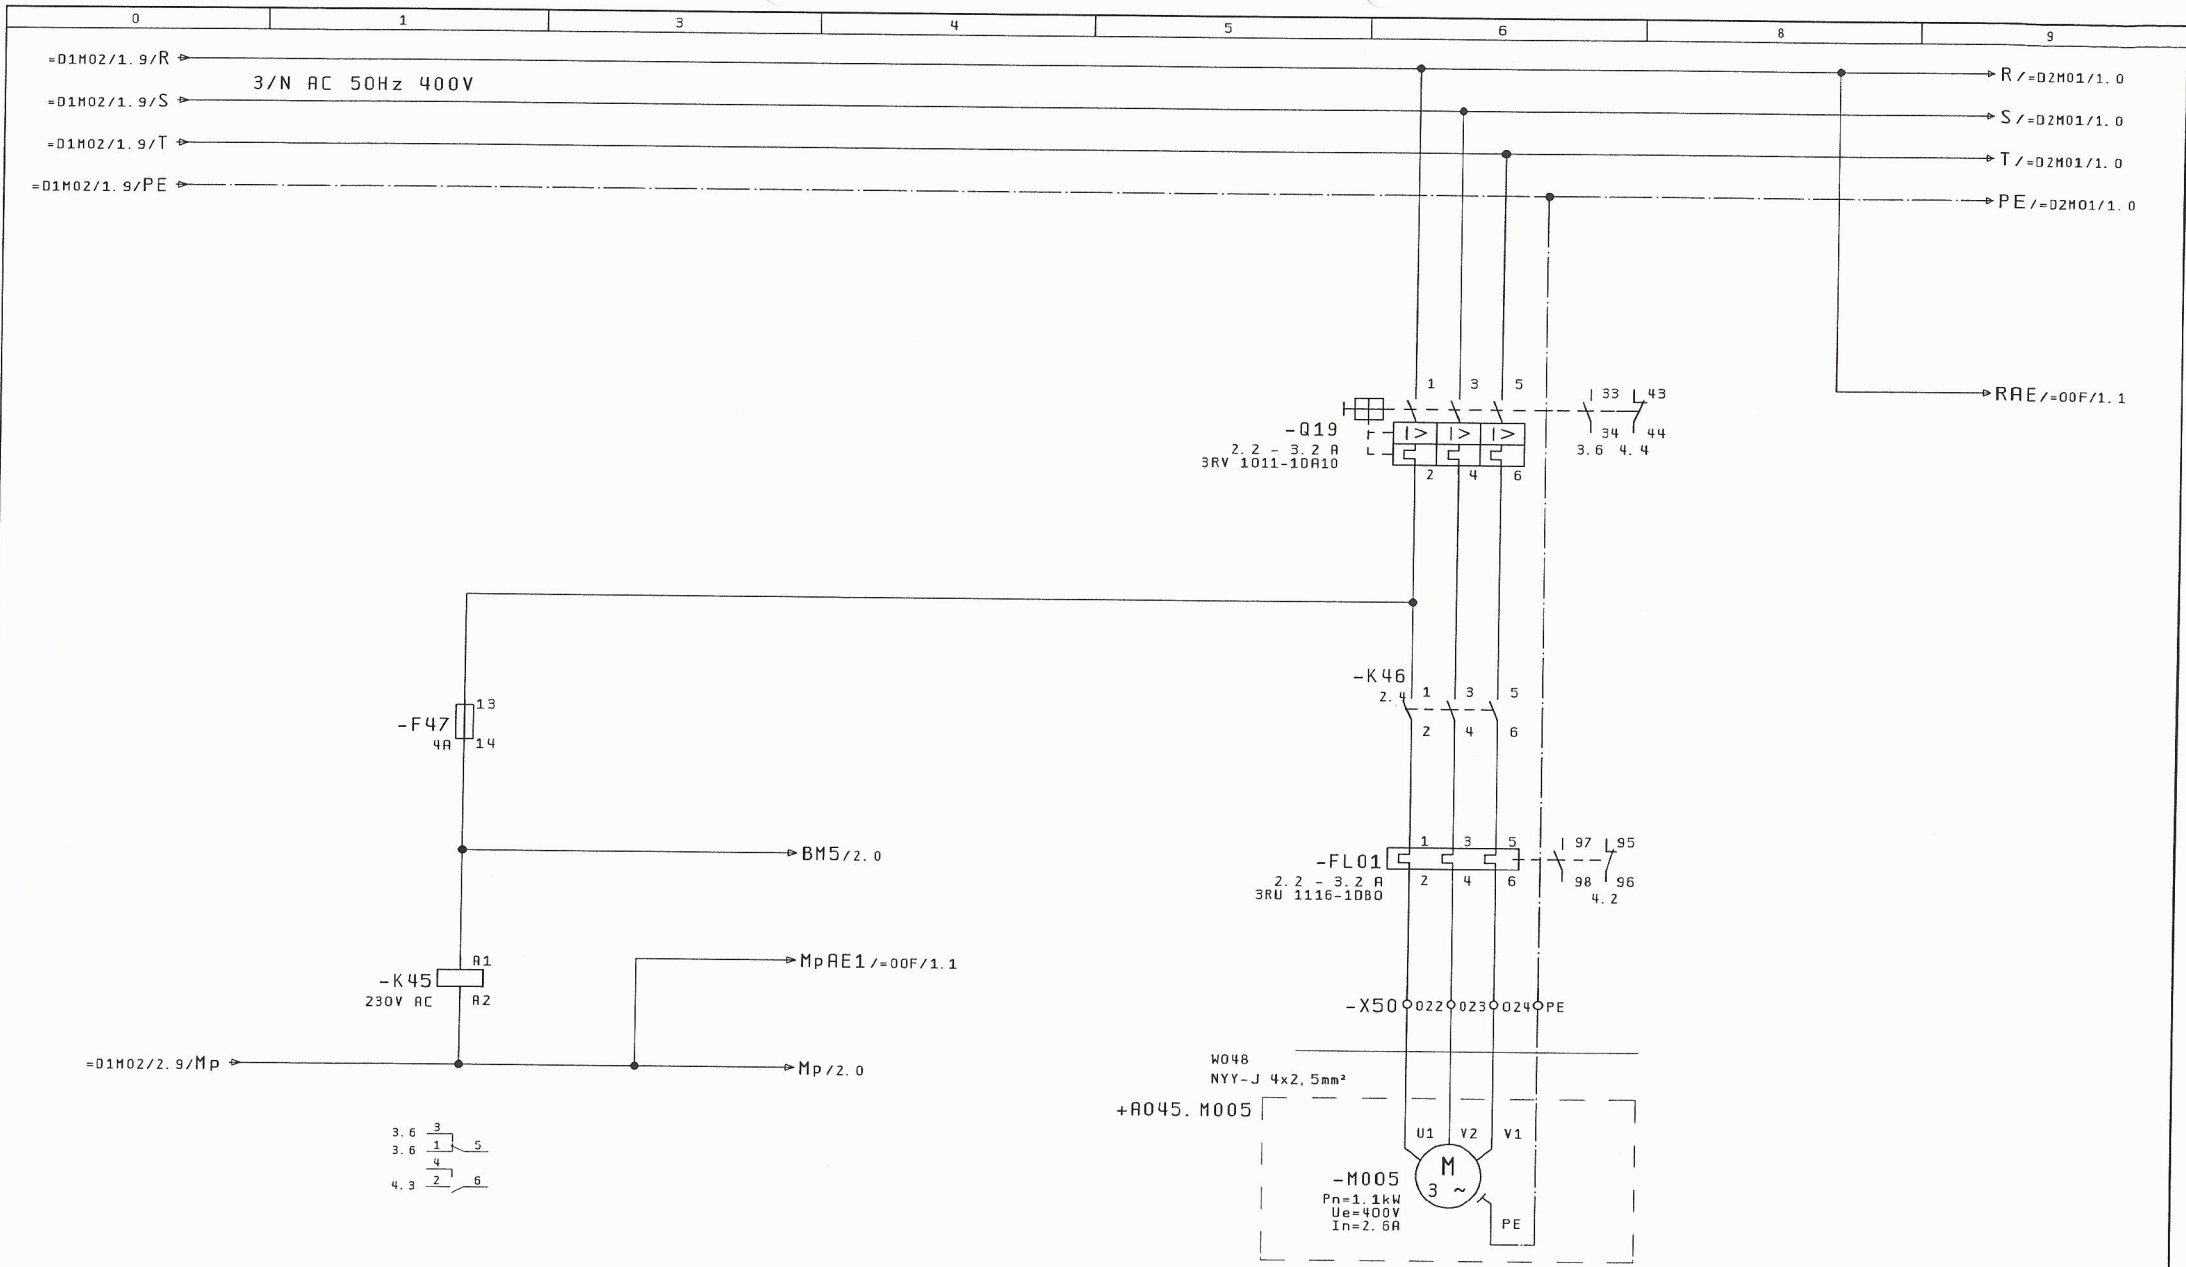


ΥΠΑΡΞΗ
ΤΑΞΗΣ ΕΛΕΓΧΟΥ

ΒΟΗΘΗΤΙΚΗ
ΑΝΤΛΙΑ Νο 1

=D1M02/4		25. Nov. 2015		ΚΑΤΑΣΚΕΥΗ ΑΝΤΛΙΟΣΤΑΣΙΟΥ		ΕΛΕΓΧΟΣ ΚΥΚΛΩΜΑΤΟΣ ΙΣΧΥΟΣ		ΑΡΙΘΜΟΣ ΣΧΕΔΙΟΥ : A045		= D1M03	
Μελέτη		ΚΑΝΑΤΑΚΗΣ ΗΛ.		ΛΥΜΑΤΩΝ ΣΕ ΘΕΣΗ ΠΑΖΙΝΟΣ		ΒΟΗΘΗΤΙΚΗΣ ΑΝΤΛΙΑΣ 1				+ R045.DEX1	
Σχεδ/ση		ΚΟΥΚΛΑΚΗΣ Κ.		Δ. Ε. ΑΚΡΩΤΗΡΙΟΥ		ΣΤΡΑΓΓΙΔΙΩΝ				Σελ.: 1	
Μεταβολές		Ημέρα		Όνομα		Εγκρίση		Πρότυπο φόρμας		ΚΟΥΚ2	
										Από: 4	




ΓΡΑΦΕΙΟ Η/Μ ΜΕΛΕΤΩΝ
ΚΑΝΑΤΑΚΗΣ-ΚΟΥΚΛΑΚΗΣ
ΔΑΣΚΑΛΟΓΙΑΝΝΗ 43
ΧΑΝΙΑ - ΚΡΗΤΗ
ΤΗΛ : 28210 52532

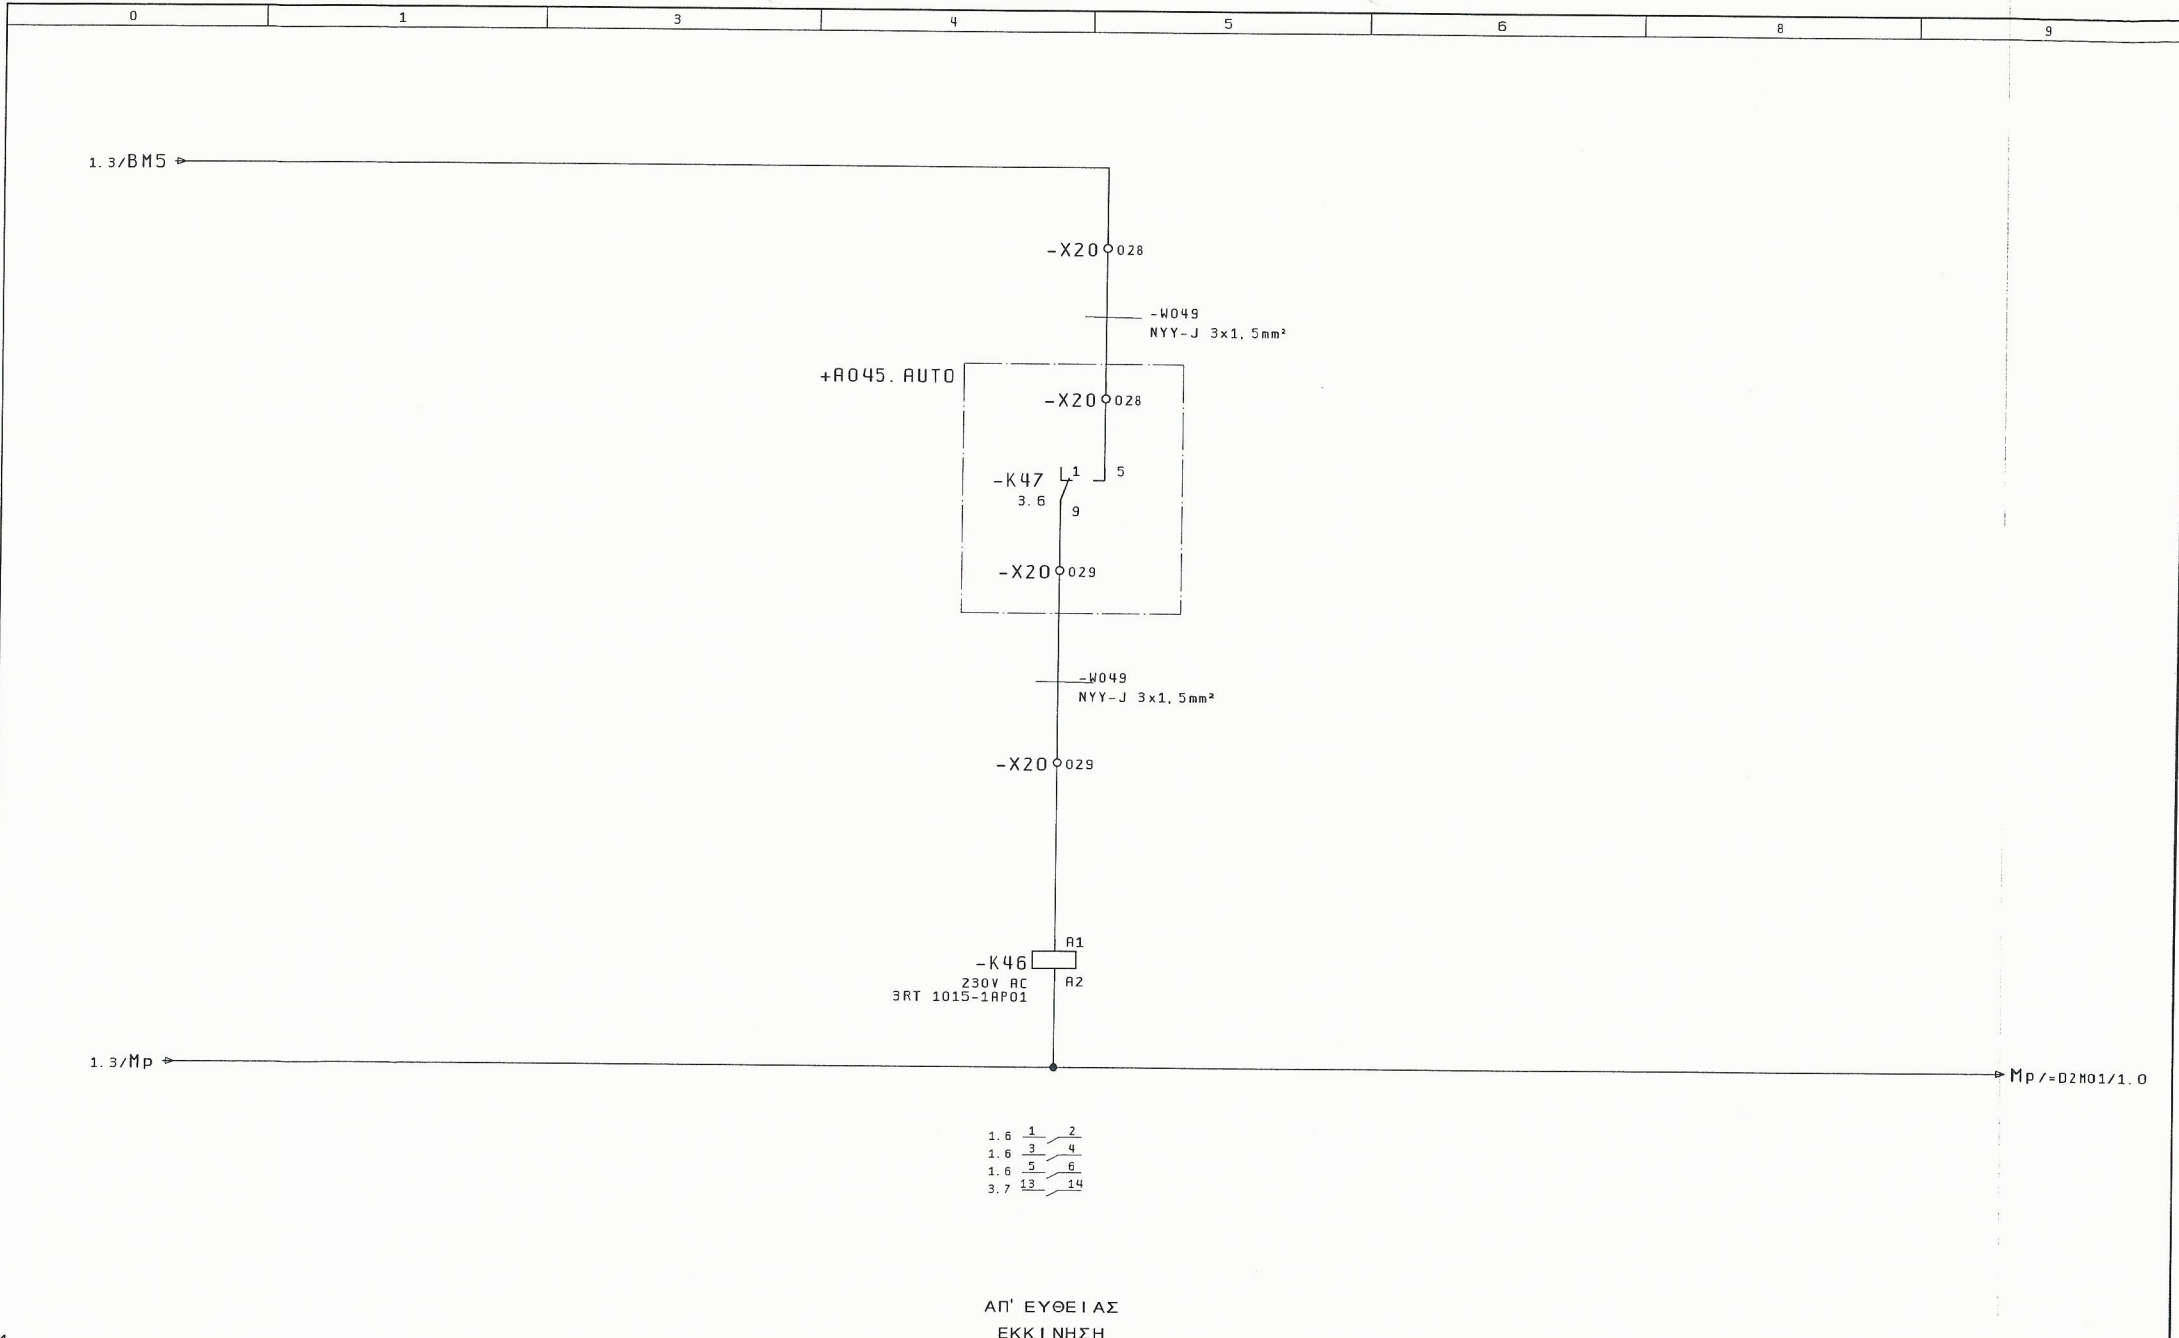


ΑΠ' ΕΥΘΕΙΑΣ
ΕΚΚΙΝΗΣΗ

1		3	
Μεταβολές	Ημέρα	Όνομα	Εγκρίση
		Ημ/νία	25. Nov. 2015
		Μελέτη	ΚΑΝΑΤΑΚΗΣ ΗΛ.
		Σχεδ/ση	ΚΟΥΚΛΑΚΗΣ Κ.
ΚΑΤΑΣΚΕΥΗ ΑΝΤΙΟΙΣΤΑΣΙΟΥ		ΛΥΜΑΤΩΝ ΣΕ ΘΕΣΗ ΠΑΖΙΝΟΣ	
Δ. Ε. ΑΚΡΟΤΗΡΙΟΥ		ΓΡΑΦΕΙΟ Η/Μ ΜΕΛΕΤΩΝ	
ΚΟΥΚ2		ΚΑΝΑΤΑΚΗΣ-ΚΟΥΚΛΑΚΗΣ	
ΕΡΛΑΝ		ΔΑΣΚΑΛΟΓΙΑΝΝΗ 43	
		ΧΑΝΙΑ - ΚΡΗΤΗ	
		ΤΗΛ : 28210 52532	
ΑΥΤΟΜΑΤΙΣΜΟΣ ΙΣΧΥΟΣ		ΑΡΙΘΜΟΣ ΣΧΕΔΙΟΥ : A045	
ΣΤΡΑΓΓΙΔΙΩΝ		= D1H03	
		+ R045. DEX1	
		Σελ. : 2	
		Από : 4	

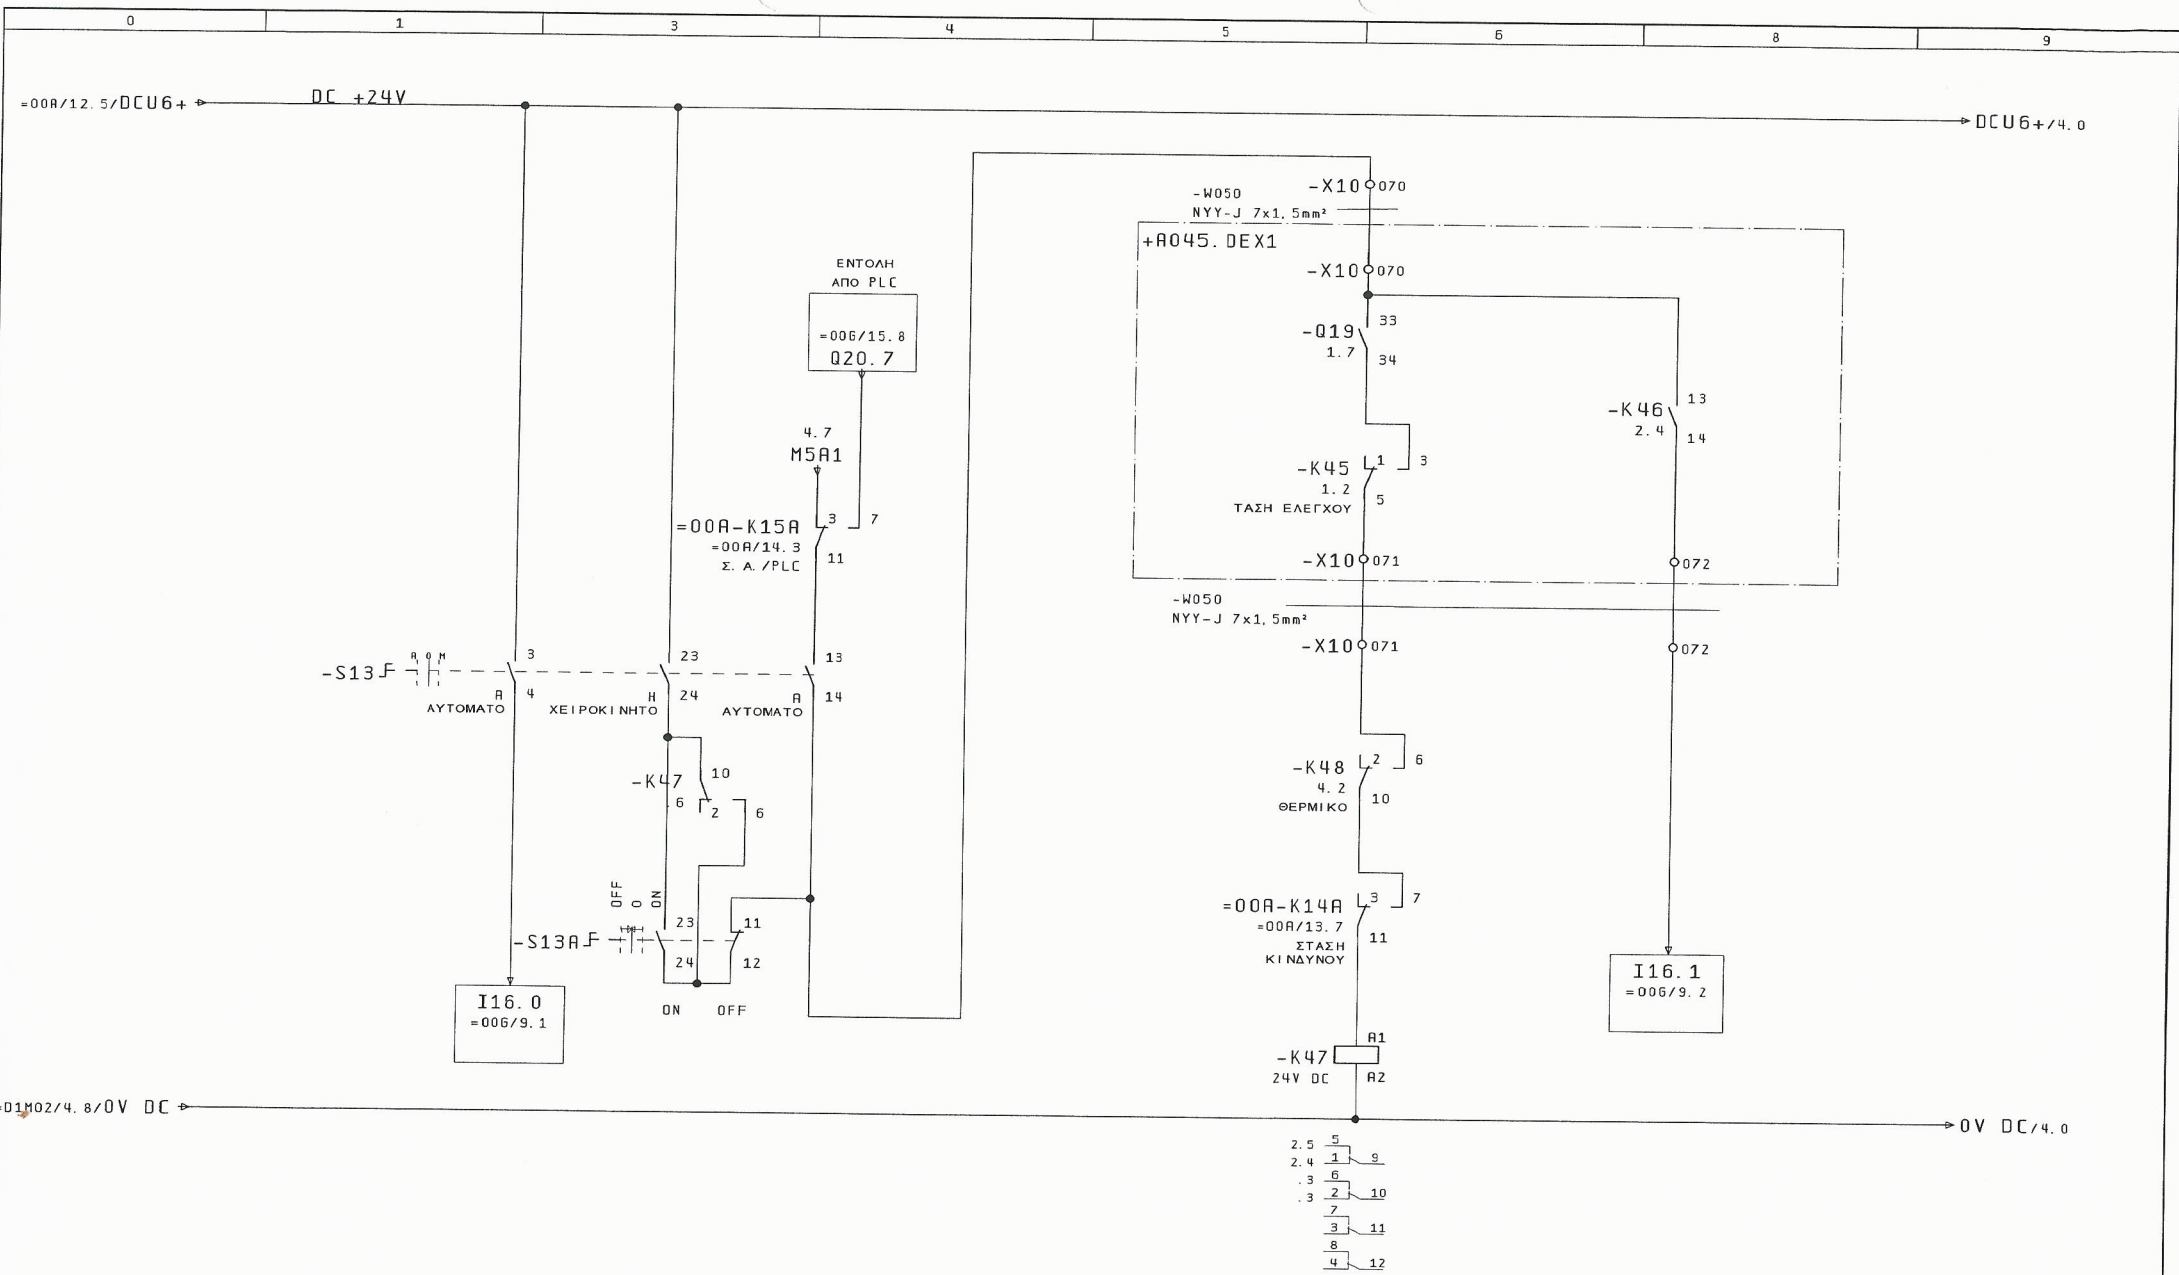

2

Μεταβολές		Ημερ/νία	25. Nov. 2015	ΚΑΤΑΣΚΕΥΗ ΑΝΤΛΙΟΣΤΑΣΙΟΥ	ΕΡΛΑΝ ΓΡΑΦΕΙΟ Η/Μ ΜΕΛΕΤΩΝ ΚΑΝΑΤΑΚΗΣ-ΚΟΥΚΛΑΚΗΣ ΔΑΣΚΑΛΟΓΙΑΝΝΗ 43 ΧΑΝΙΑ - ΚΡΗΤΗ ΤΗΛ : 28210 52532	ΕΝΤΟΛΗ ΛΕΙΤΟΥΡΓΙΑΣ		ΕΠΙΒΕΒΑΙΩΣΗ ΛΕΙΤΟΥΡΓΙΑΣ		ΑΡΙΘΜΟΣ ΣΧΕΔΙΟΥ : A045		= 01M03 + R045. AUTO	
Μελέτη		Σχεδ/ση	ΚΑΝΑΤΑΚΗΣ ΗΛ. ΚΟΥΚΛΑΚΗΣ Κ.	ΛΥΜΑΤΩΝ ΣΕ ΘΕΣΗ ΠΑΖΙΝΟΣ		ΕΝΤΟΛΗ ΛΕΙΤΟΥΡΓΙΑΣ		ΕΠΙΒΕΒΑΙΩΣΗ ΛΕΙΤΟΥΡΓΙΑΣ		ΑΡΙΘΜΟΣ ΣΧΕΔΙΟΥ : A045		= 01M03 + R045. AUTO	
Ονομα		Εγκρίση	ΕΡΛΑΝ	Πρώτο φορμάς		ΒΟΗΘΗΤΙΚΗΣ ΑΝΤΛΙΑΣ 1		ΣΤΡΑΓΓΙΔΙΩΝ		Σελ. : 3		Από : 4	

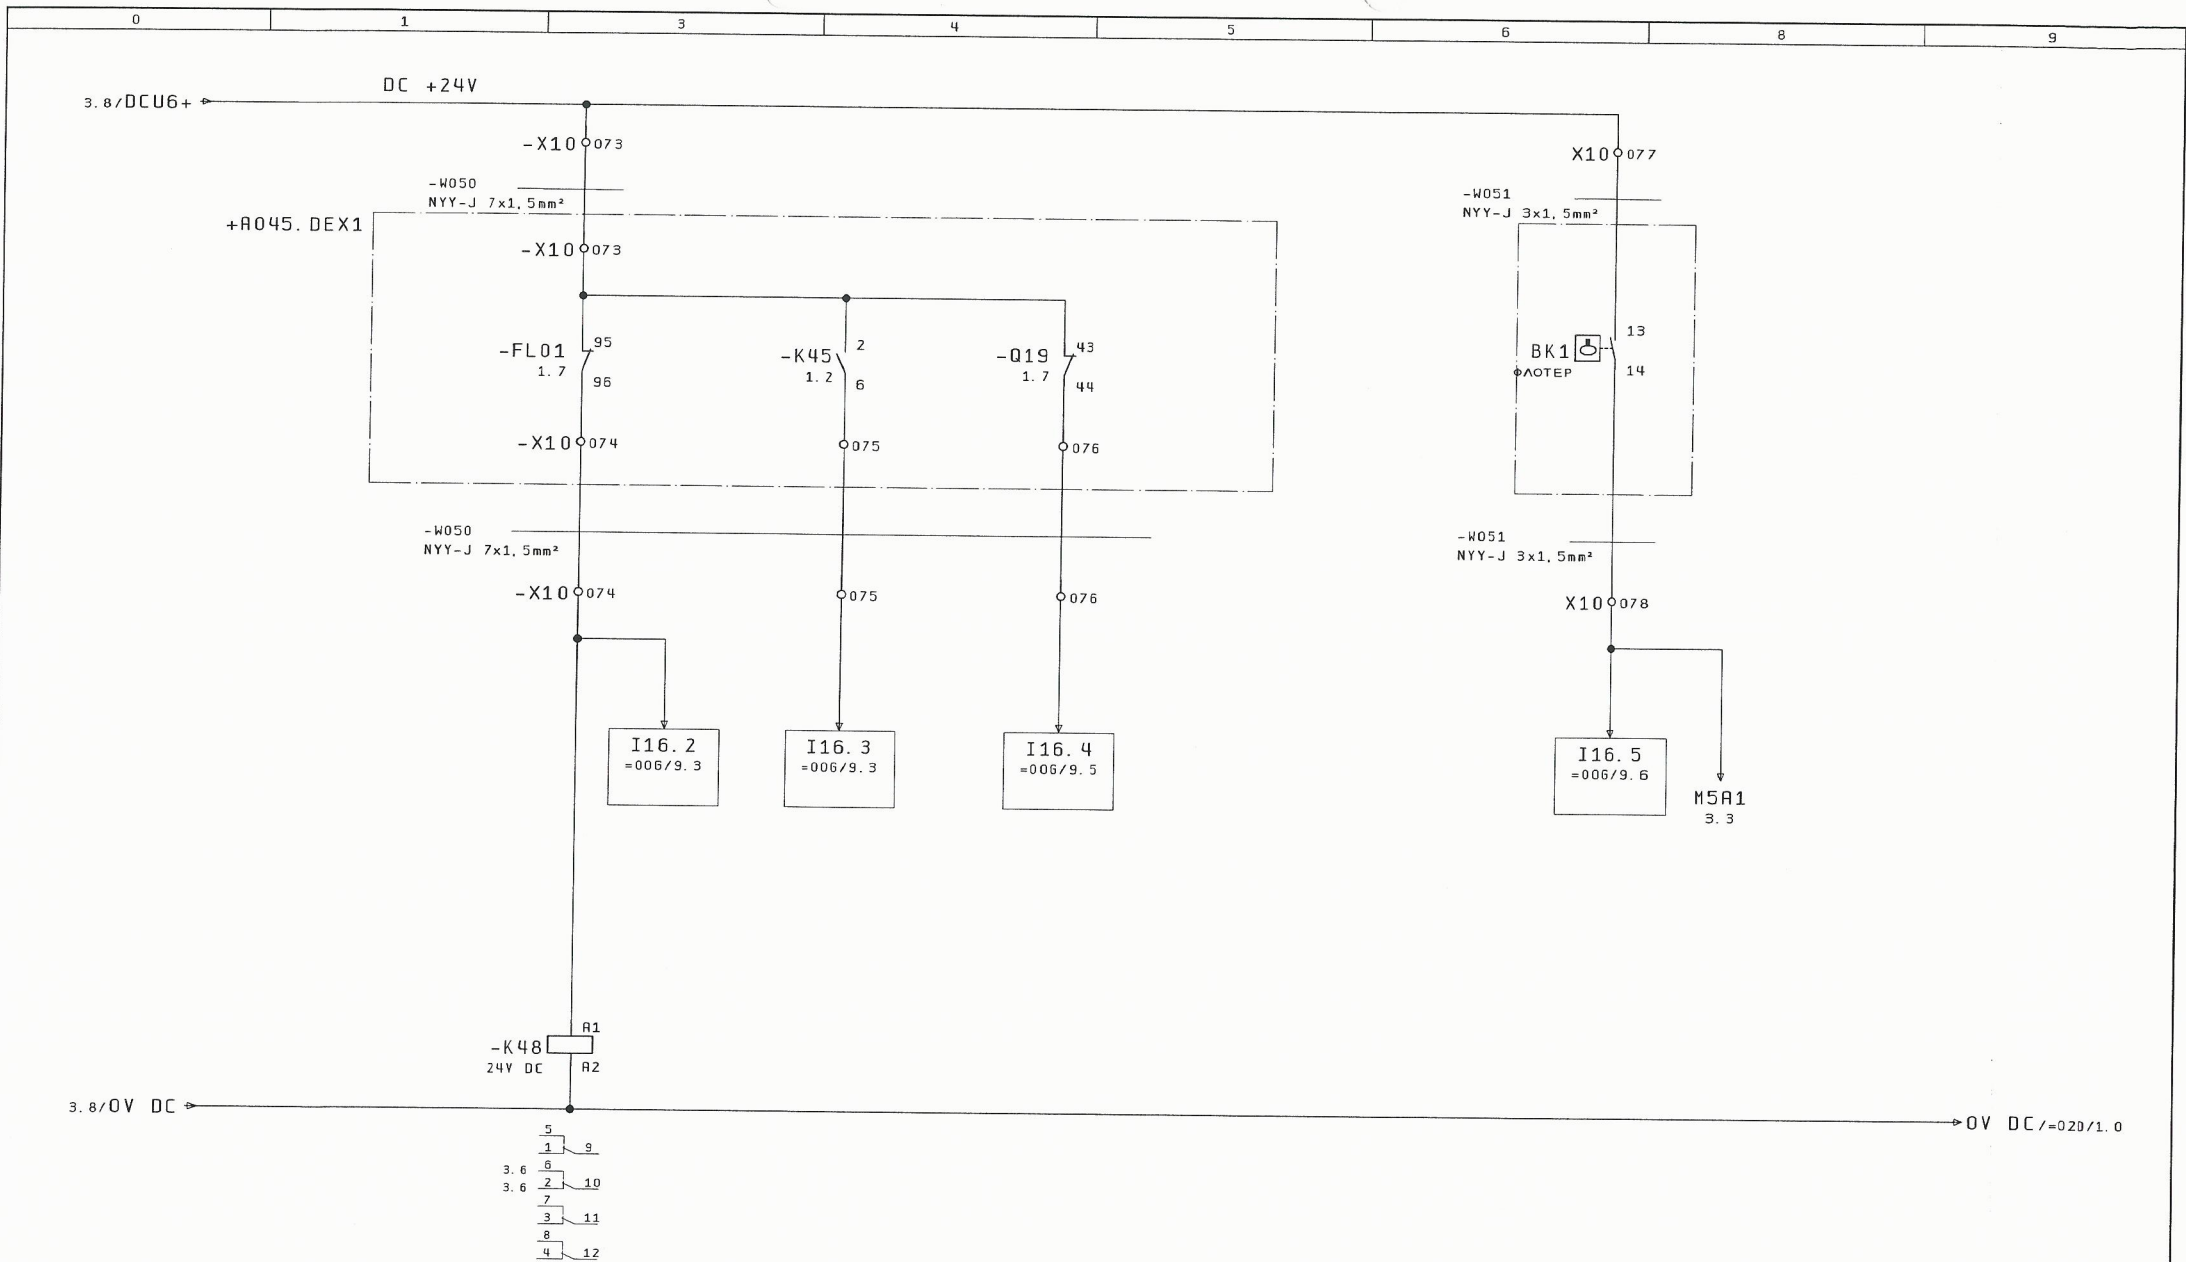

ΘΕΡΜΙΚΟ


ΤΑΣΗ
ΕΛΕΓΧΟΥ

ΔΙΑΚΟΠΤΗΣ
ΙΣΧΥΟΣ


ΣΤΑΘΜΗ
ΛΕΙΤΟΥΡΓΙΑΣ

=02D/1

3	Μεταβολές	Ημέρα	Όνομα	Εγκρίση	25. Nov. 2015	ΚΑΤΑΣΚΕΥΗ ΑΝΤΛΙΟΣΤΑΣΙΟΥ ΛΥΜΑΤΩΝ ΣΕ ΘΕΣΗ ΠΑΖΙΝΟΣ Δ. Ε. ΑΚΡΩΤΗΡΙΟΥ	ΓΡΑΦΕΙΟ Η/Μ ΜΕΛΕΤΩΝ ΚΑΝΑΤΑΚΗΣ-ΚΟΥΚΛΑΚΗΣ ΔΑΣΚΑΛΟΓΙΑΝΝΗ 43 ΧΑΝΙΑ - ΚΡΗΤΗ ΤΗΛ : 28210 52532	ΣΗΜΑΤΑ ΛΕΙΤΟΥΡΓΙΑΣ ΒΟΗΘΗΤΙΚΗΣ ΑΝΤΛΙΑΣ 1 ΣΤΡΑΓΓΙΔΙΩΝ	ΑΡΙΘΜΟΣ ΣΧΕΔΙΟΥ : A045	= DIM03 +R045. AUTO	Σελ. : 4 Απο : 4
---	-----------	-------	-------	---------	---------------	--	--	---	------------------------	------------------------	---------------------

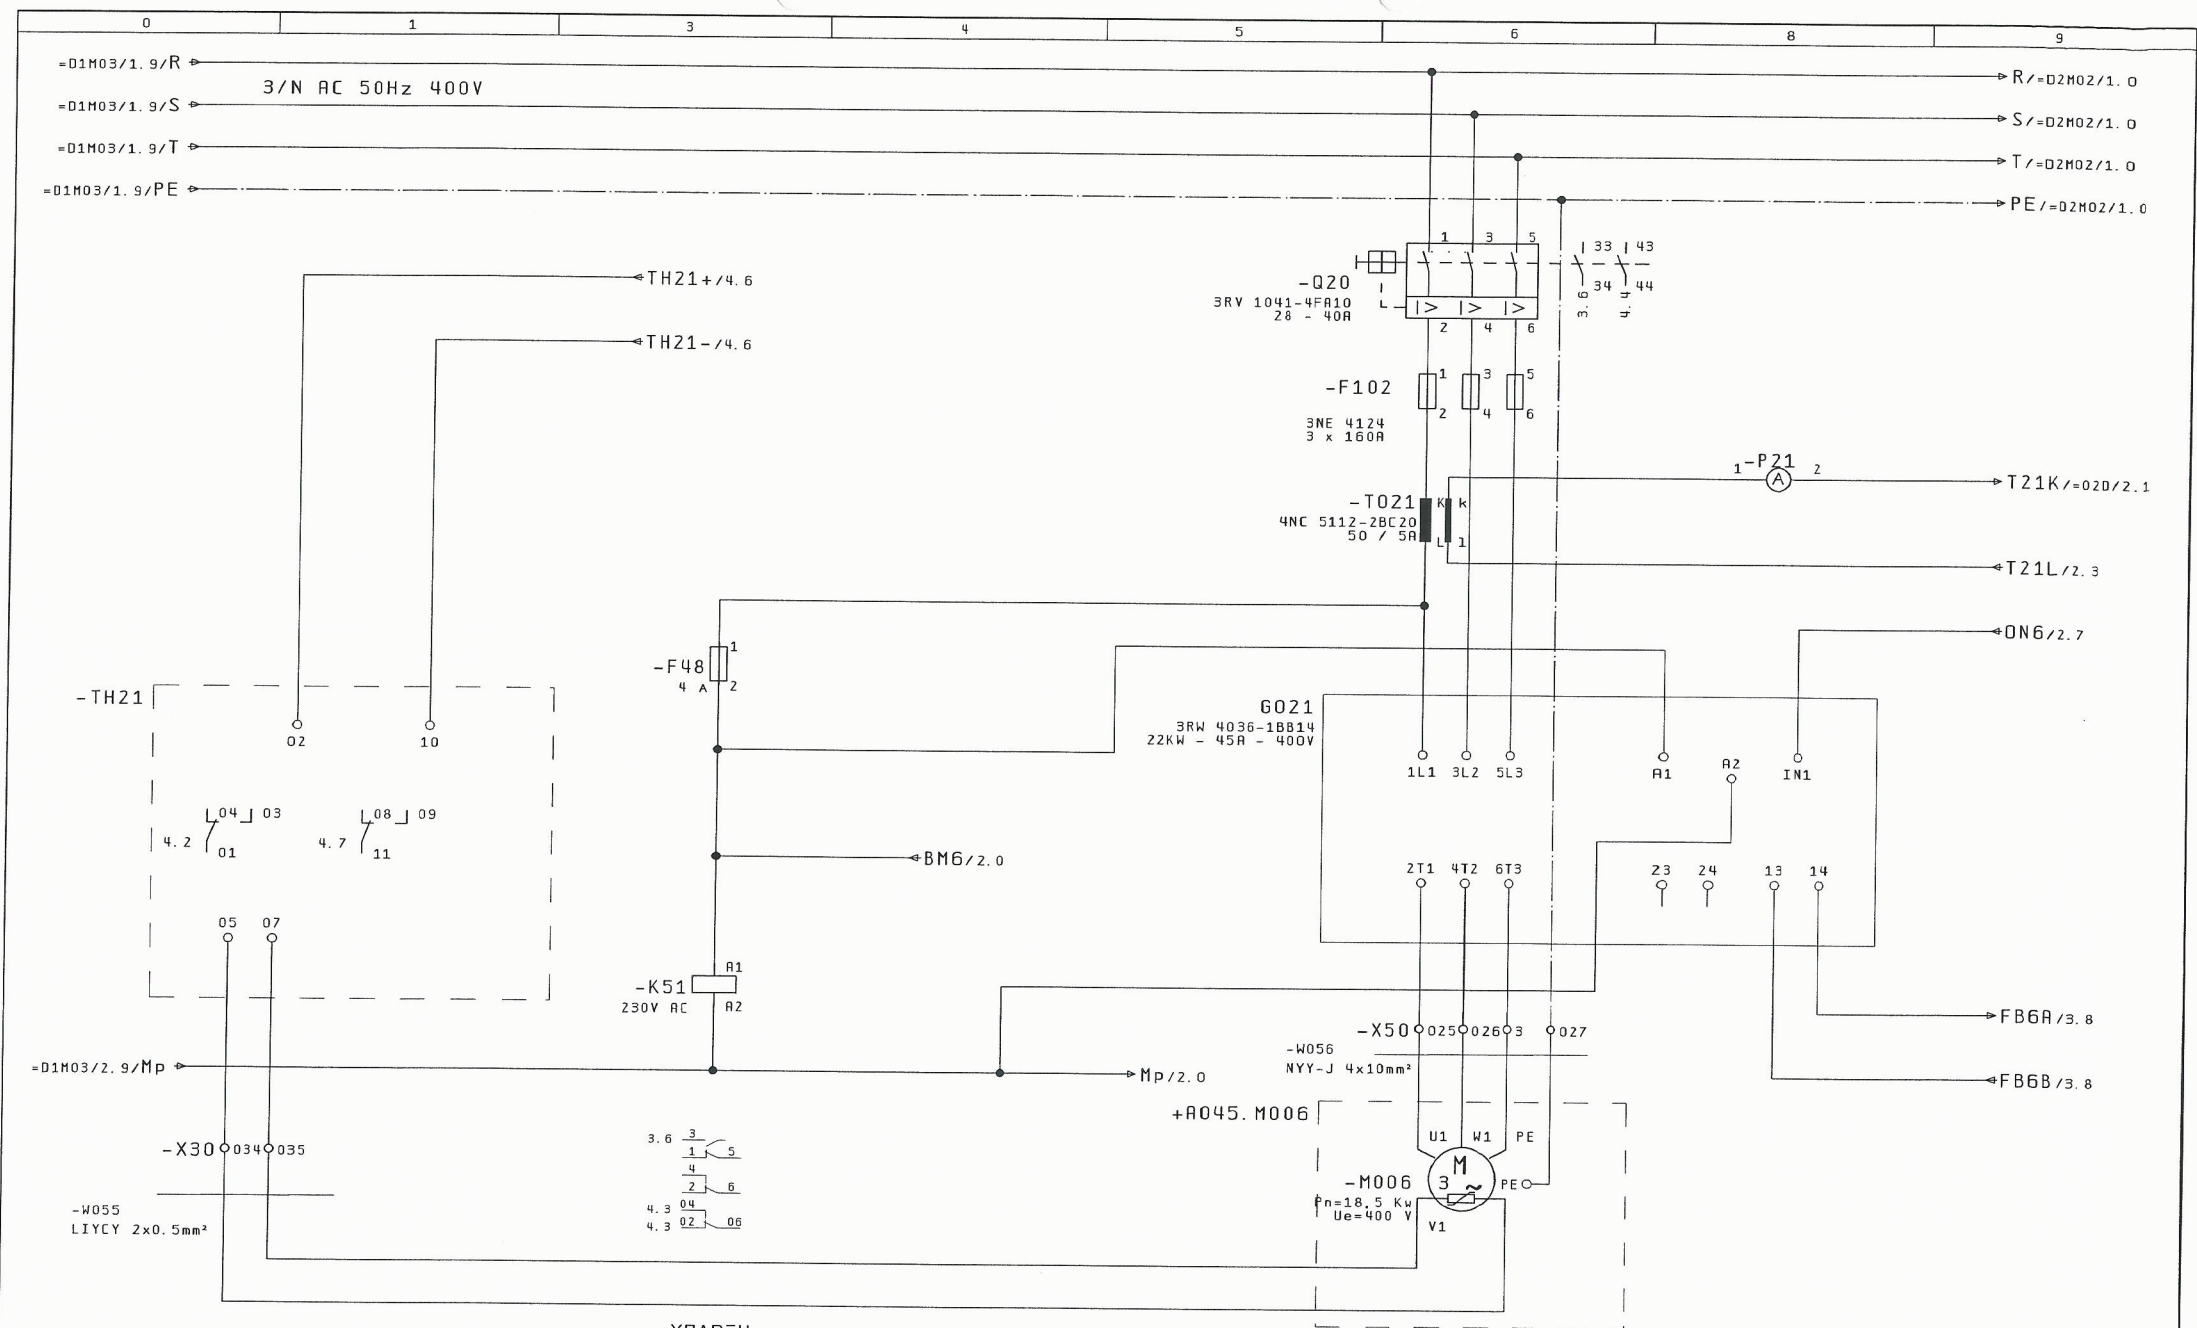


=020/2		ΥΠΑΡΞΗ ΤΑΣΗΣ ΕΛΕΓΧΟΥ		2	
Μεταβολές	Ημέρα	Όνομα	Εγκρίση	ΚΑΤΑΣΚΕΥΗ ΑΝΤΙΔΙΟΡΤΑΣΙΟΥ ΛΥΜΑΤΩΝ ΣΕ ΘΕΣΗ ΠΑΖΙΝΟΣ Δ. Ε. ΑΚΡΟΤΗΡΙΟΥ	ΓΡΑΦΕΙΟ Η/Μ ΜΕΛΕΤΩΝ ΚΑΝΑΤΑΚΗΣ-ΚΟΥΚΛΑΚΗΣ ΔΑΣΚΑΛΟΓΙΑΝΝΗ 43 ΧΑΝΙΑ - ΚΡΗΤΗ ΤΗΛ : 28210 52532
Ημ/νία	25. Nov. 2015	Μελέτη	ΚΑΝΑΤΑΚΗΣ ΗΛ.	Σχεδ/ση	ΚΟΥΚΛΑΚΗΣ Κ.
ΑΡΙΘΜΟΣ ΣΧΕΔΙΟΥ	: A045		= D2M01 + R045. DEX2		Σελ. : 1
Πρώτο φάσμα		ΚΟΥΚΛΑΚΗΣ		Από : 4	

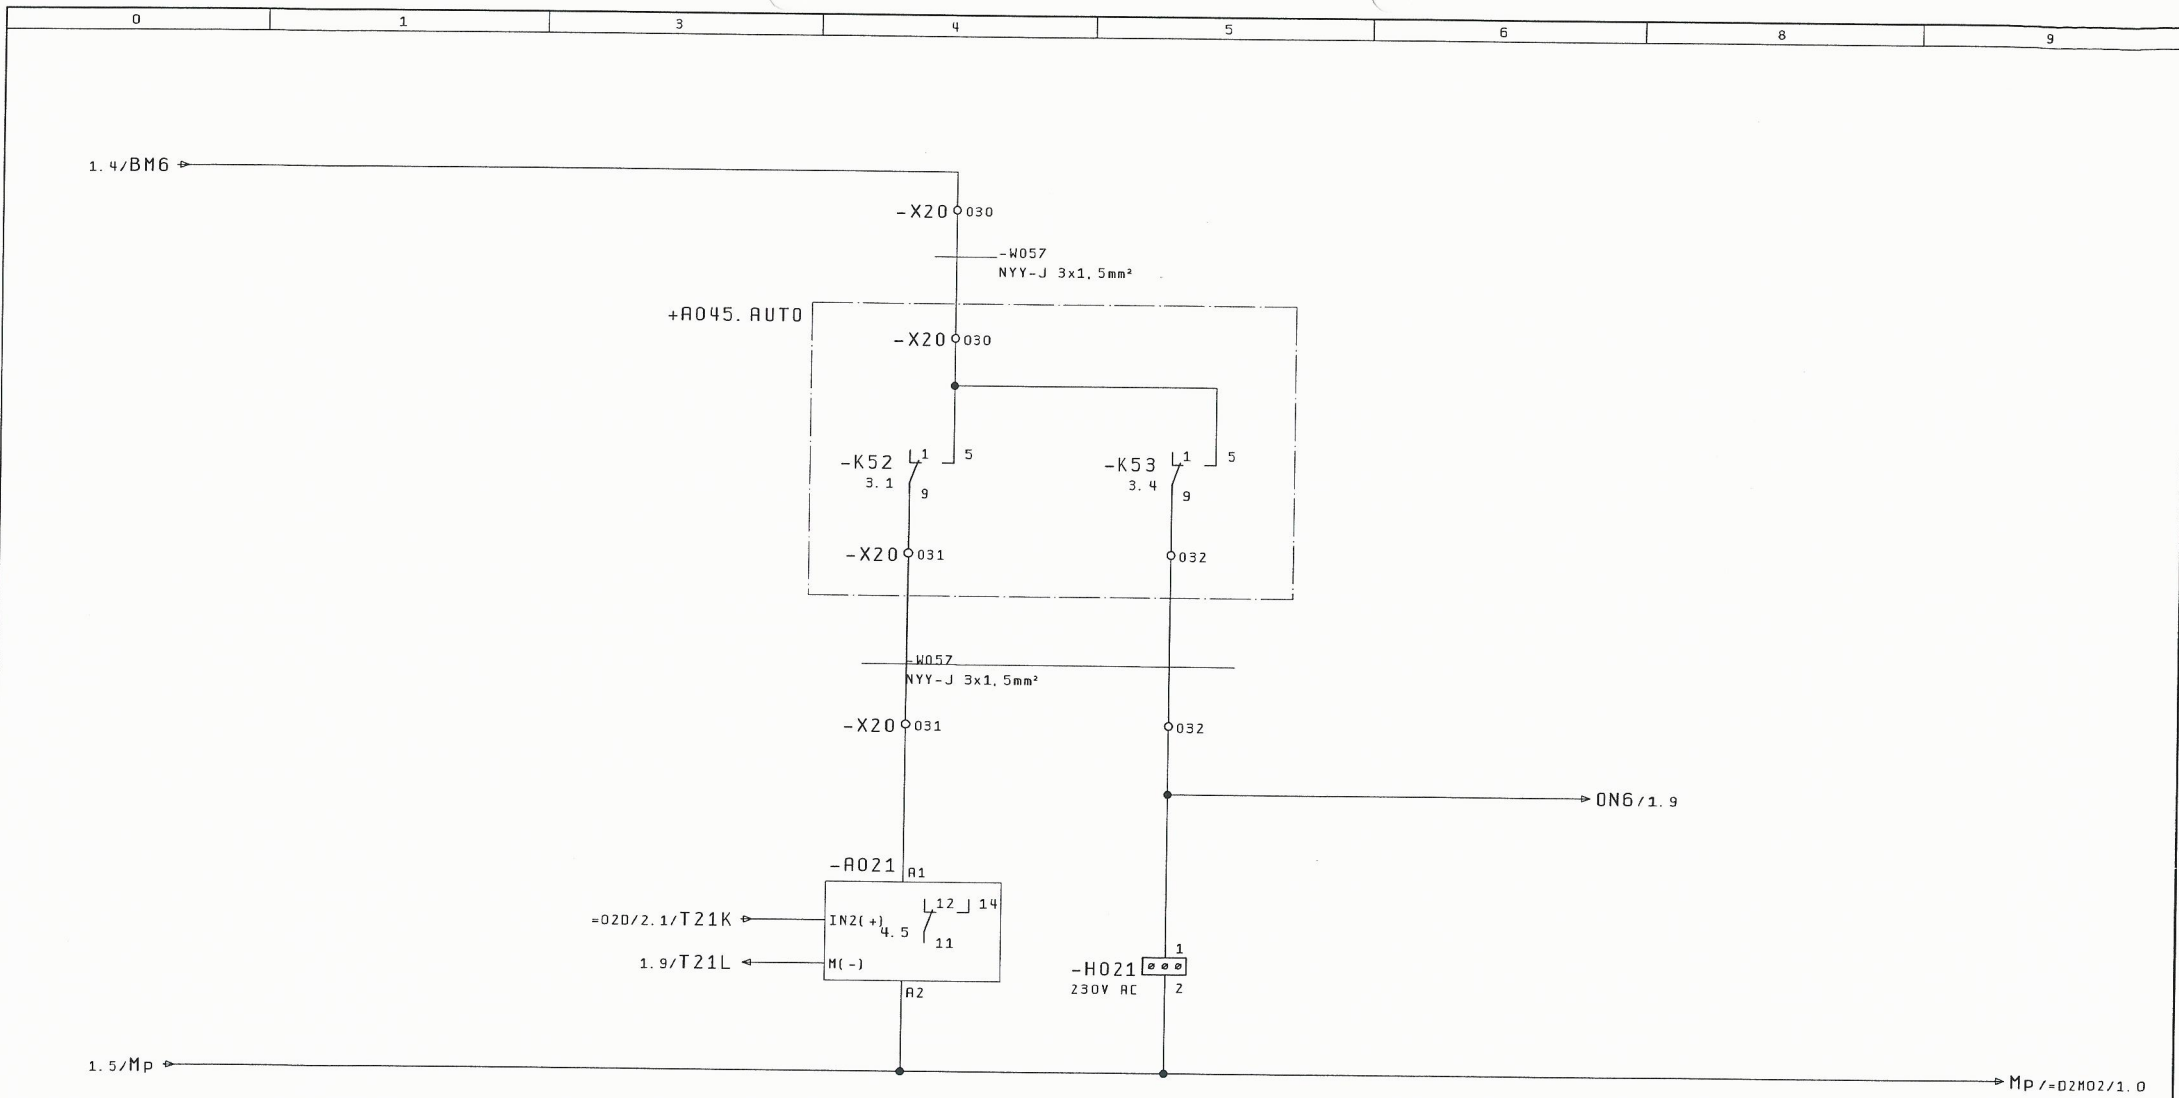


ΕΠΙΤΗΡΗΣΗ ΩΡΟΜΕΤΡΗΣΗΣ
ΡΕΥΜΑΤΟΣ
(ΞΗΡΑΣ ΔΕΙΤΟΥΡΓΙΑΣ)

1	Ημ/ν	25. Nov. 2015	ΚΑΤΑΣΚΕΥΗ ΑΝΤΙΟΣΤΑΣΙΟΥ	ΓΡΑΦΕΙΟ Η/Μ ΜΕΛΕΤΩΝ	ΑΥΤΟΜΑΤΙΣΜΟΣ ΛΕΙΤΟΥΡΓΙΑΣ	ΑΡΙΘΜΟΣ ΣΧΕΔΙΟΥ : A045	= 02H01
	Μελετη	ΚΑΝΑΤΑΚΗΣ ΗΛ.	ΛΥΜΑΤΩΝ ΣΕ ΘΕΣΗ ΠΑΖΙΝΟΣ	ΚΑΝΑΤΑΚΗΣ-ΚΟΥΚΛΑΚΗΣ	ΚΥΡΙΑΣ ΑΝΤΛΙΑΣ 1	+R045. DEX2	
	Σχεδ/ση	ΚΟΥΚΛΑΚΗΣ Κ.	Δ. Ε. ΑΚΡΟΤΗΡΙΟΥ	ΔΑΣΚΑΛΟΓΙΑΝΝΗ 43	ΔΕΞΑΜΕΝΗΣ 2		
Μεταβολές	Ημέρα	Όνομα	Εγκριση	Πρώτοπο φέρμας	KOUK2		Σελ. : 2
							Από : 4



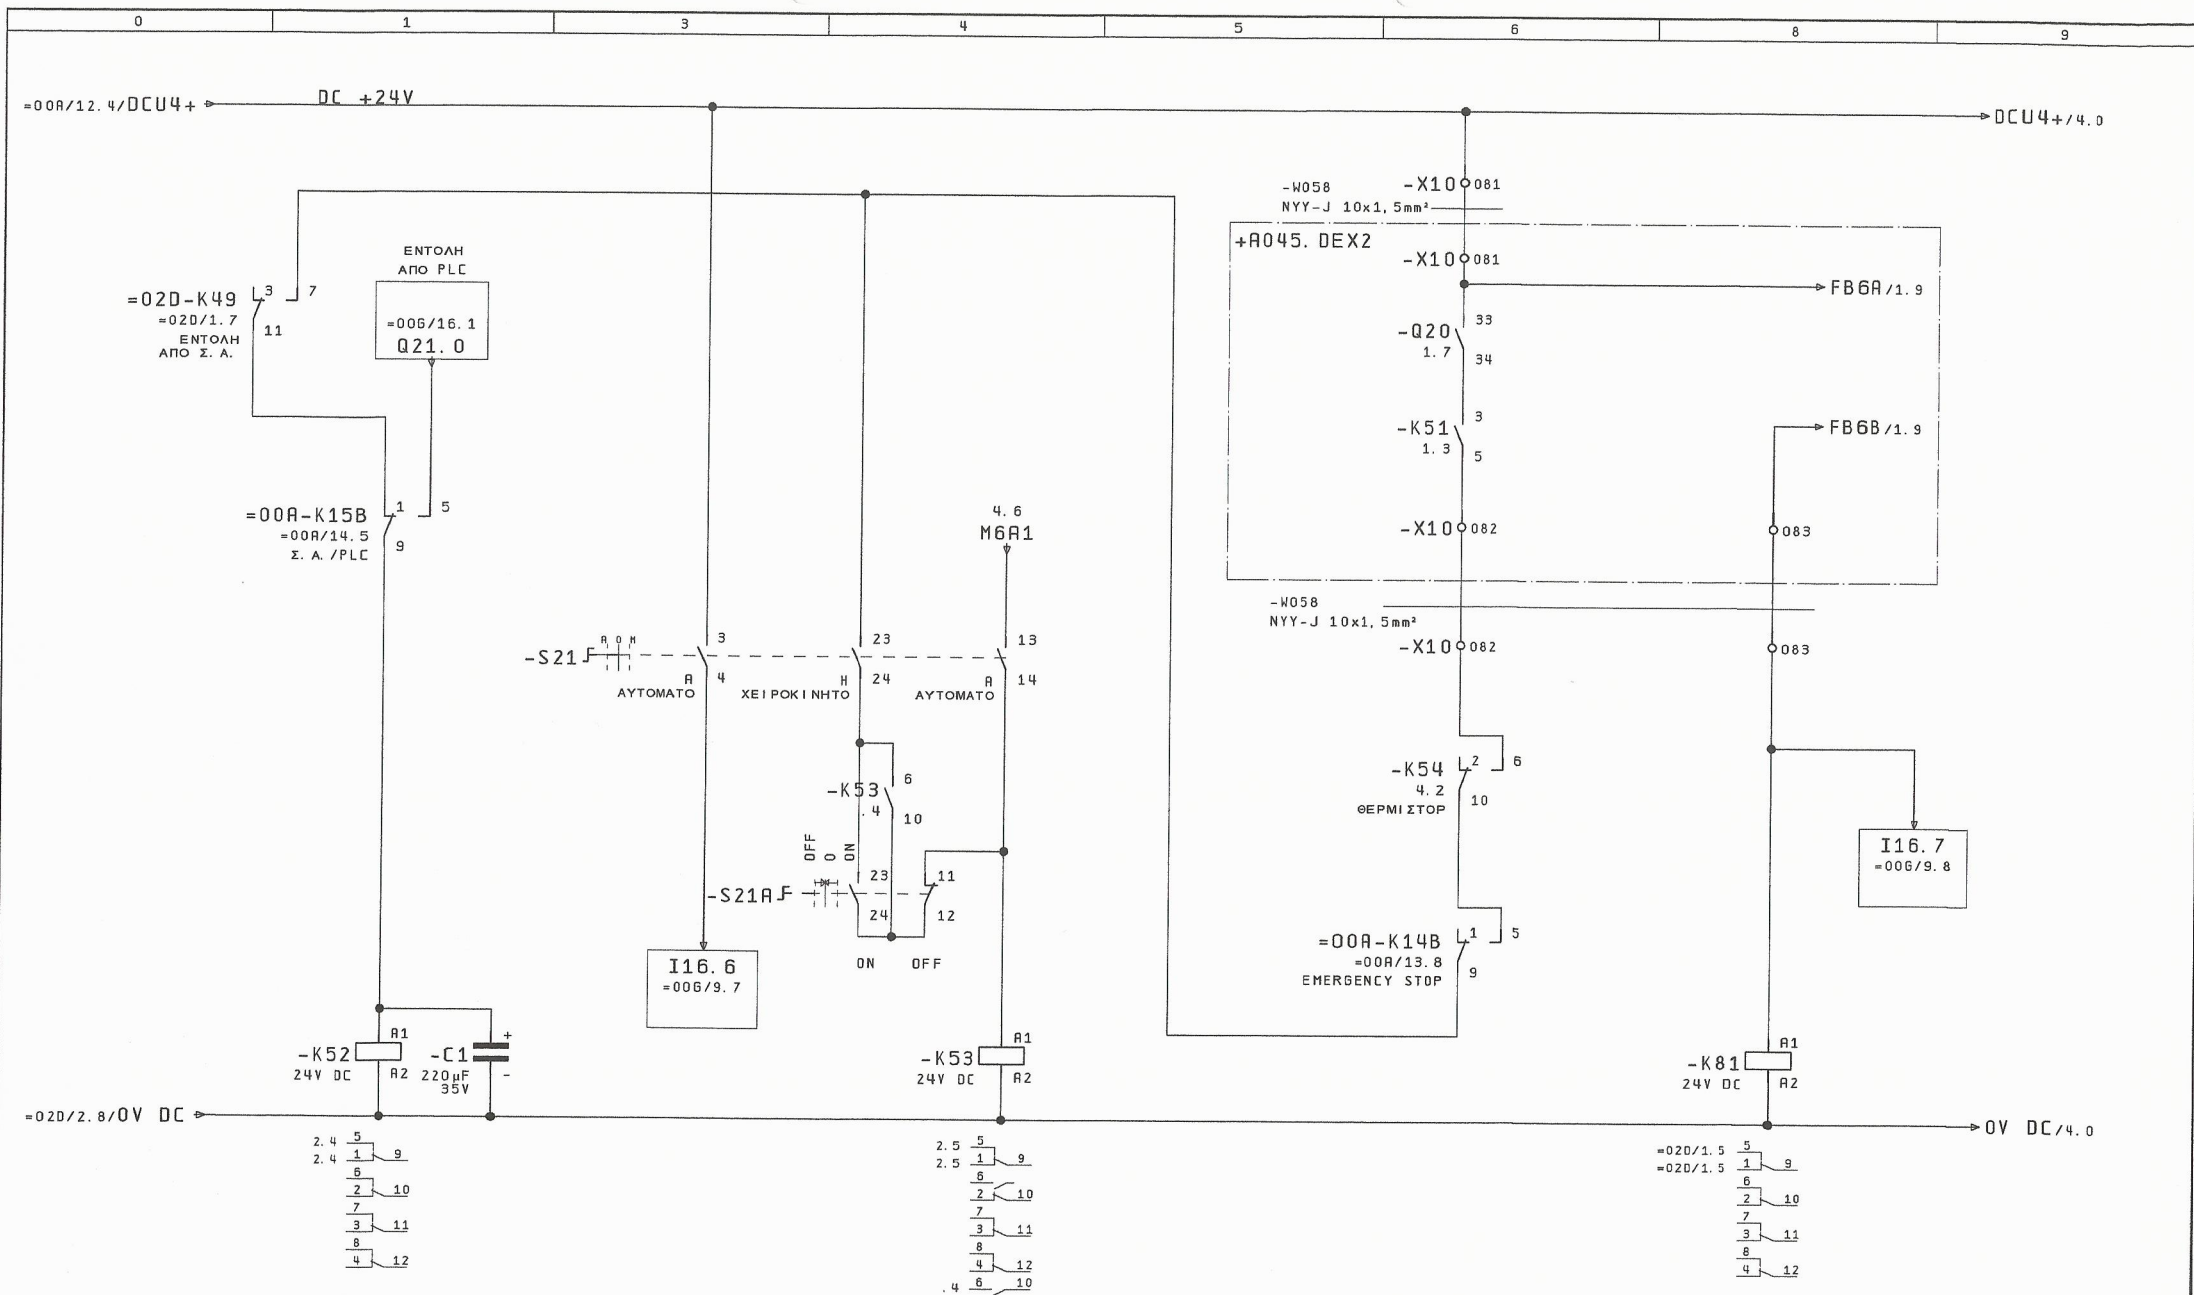


ΕΝΤΟΛΗ ΛΕΙΤΟΥΡΓΙΑΣ (ΑΥΤΟΜΑΤΟ)				ΕΝΤΟΛΗ ΛΕΙΤΟΥΡΓΙΑΣ				ΕΠΙ ΒΕΒΑΙΩΣΗ ΛΕΙΤΟΥΡΓΙΑΣ			
2	Ημ/νία	19. Dec. 2015	ΚΑΤΑΣΚΕΥΗ ΑΝΤΛΙΟΣΤΑΣΙΟΥ	2	Μελέτη	ΚΑΝΑΤΑΚΗΣ ΗΛ.	ΛΥΜΑΤΩΝ ΣΕ ΘΕΣΗ ΠΑΖΙΝΟΣ	4	ΑΡΙΘΜΟΣ ΣΧΕΔΙΟΥ	: A045	= 02H01
	Σχεδ/ση	ΚΟΥΚΛΑΚΗΣ Κ.	Δ. Ε. ΑΚΡΩΤΗΡΙΟΥ		Σχεδ/ση	ΚΟΥΚΛΑΚΗΣ Κ.	Δ. Ε. ΑΚΡΩΤΗΡΙΟΥ				+ A045. AUTO
Μεταβολές	Ημέρα	Όνομα	Εγκρίση	Πρώτο φάσμα	ΚΟΥΚ2	ΕΝΤΟΛΗ ΛΕΙΤΟΥΡΓΙΑΣ	ΚΥΡΙΑΣ ΑΝΤΛΙΑΣ 1	Από	3		
						ΔΕΞΑΜΕΝΗΣ Νο 2			4		

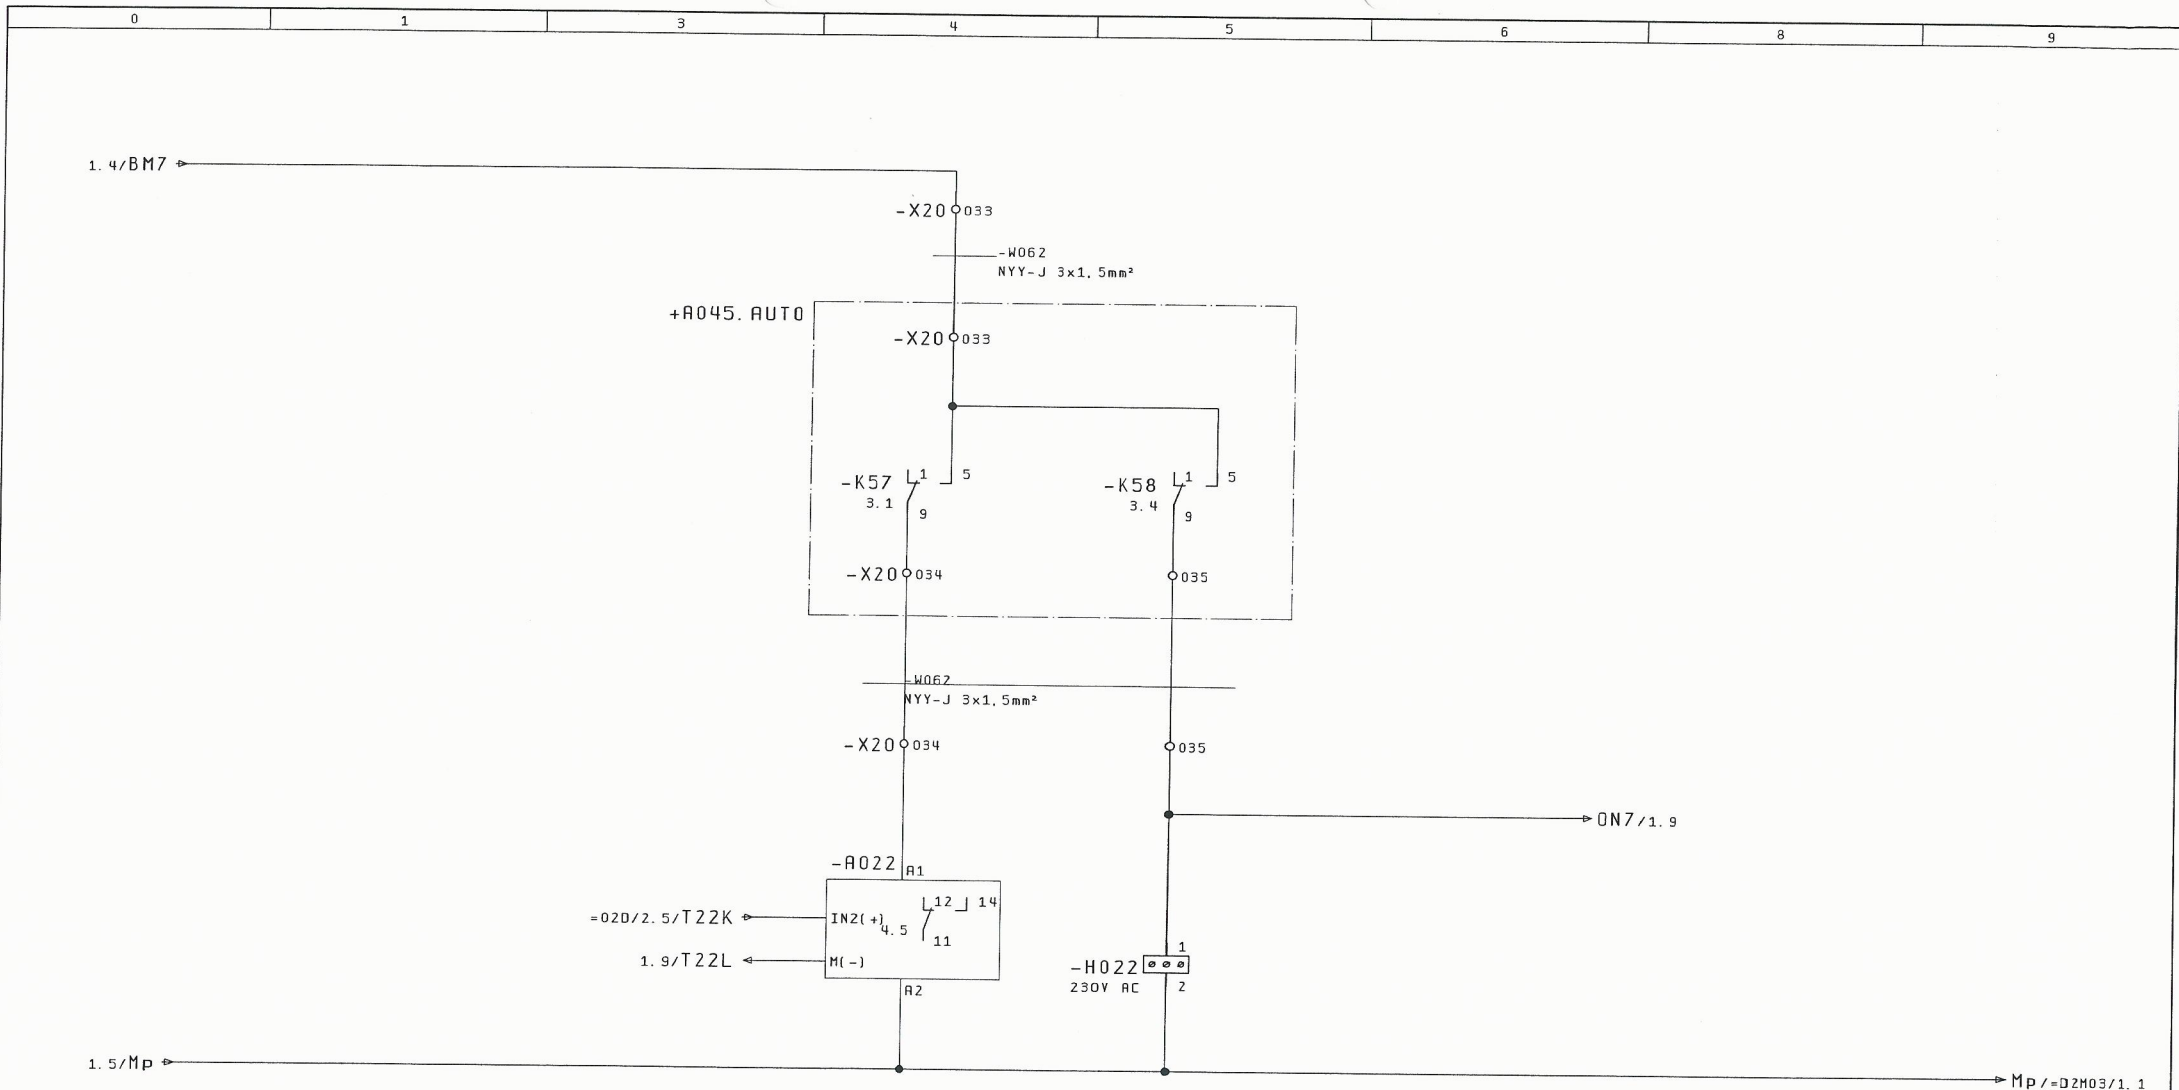

ΕΠΙ ΤΗΡΗΣΗ
ΡΕΥΜΑΤΟΣ
(ΞΗΡΑΣ ΛΕΙΤΟΥΡΓΙΑΣ)
ΩΡΟΜΕΤΡΗΤΗΣ

1	Μεταβολές	Ημέρα	Όνομα	Εγκρίση	25. Nov. 2015	ΚΑΤΑΣΚΕΥΗ ΑΝΤΛΙΟΣΤΑΣΙΟΥ ΛΥΜΑΤΩΝ ΣΕ ΘΕΣΗ ΠΑΖΙΝΟΣ Δ. Ε. ΑΚΡΩΤΗΡΙΟΥ	ΓΡΑΦΕΙΟ Η/Μ ΜΕΛΕΤΩΝ ΚΑΝΑΤΑΚΗΣ-ΚΟΥΚΛΑΚΗΣ ΔΑΣΚΑΛΟΓΙΑΝΝΗ 43 ΧΑΝΙΑ - ΚΡΗΤΗ ΤΗΛ : 28210 52532	ΑΥΤΟΜΑΤΙΣΜΟΣ ΛΕΙΤΟΥΡΓΙΑΣ ΚΥΡΙΑΣ ΑΝΤΛΙΑΣ 2 ΔΕΞΑΜΕΝΗΣ 2	ΑΡΙΘΜΟΣ ΣΧΕΔΙΟΥ : A045	= D2H02 + R045. DEX2	Σελ. : 2 Από : 4
---	-----------	-------	-------	---------	---------------	--	--	---	------------------------	-------------------------	---------------------

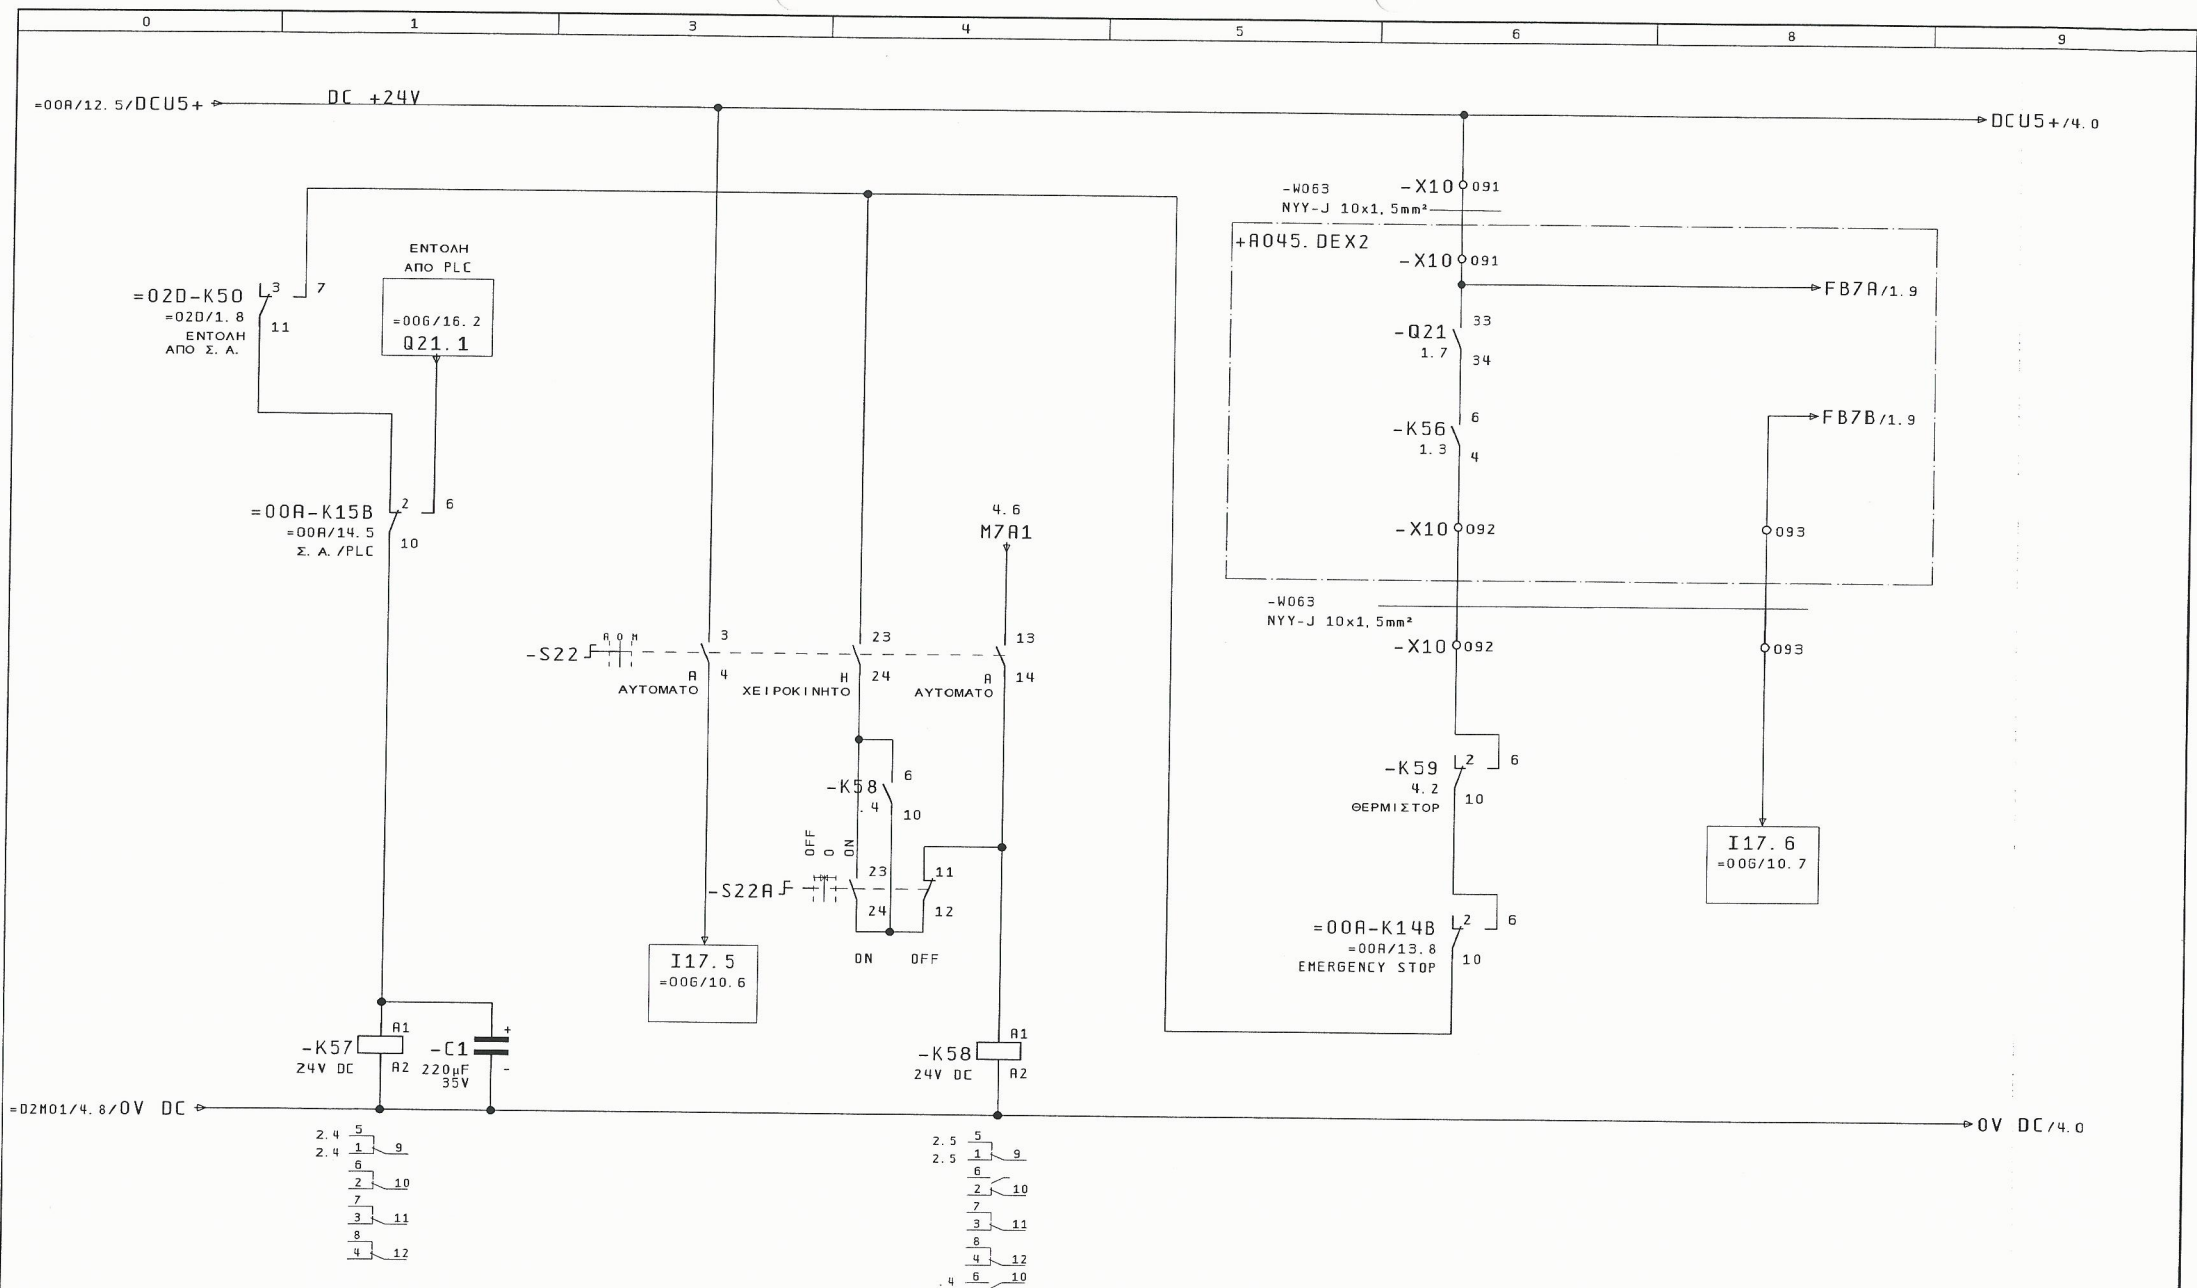


ΕΝΤΟΛΗ ΛΕΙΤΟΥΡΓΙΑΣ (ΑΥΤΟΜΑΤΟ)				ΕΝΤΟΛΗ ΛΕΙΤΟΥΡΓΙΑΣ				ΕΠΙΒΕΒΑΙΩΣΗ ΛΕΙΤΟΥΡΓΙΑΣ			
2	Ημ/ν (α	25. Nov. 2015	ΚΑΤΑΣΚΕΥΗ ΑΝΤΑΙΟΣΤΑΣΙΟΥ	2.5	1	9	ΚΑΝΑΤΑΚΗΣ-ΚΟΥΚΛΑΚΗΣ	4	ΑΡΙΘΜΟΣ ΣΧΕΔΙΟΥ : A045	= 02M02	Σελ. : 3
	Μελέτη	ΚΑΝΑΤΑΚΗΣ ΗΛ.	ΛΥΜΑΤΩΝ ΣΕ ΘΕΣΗ ΠΑΖΙΝΟΣ	2.5	6	10	ΔΑΣΚΑΛΟΓΙΑΝΝΗ 43		+ A045. AUTO		Από : 4
	Σχεδ/ση	ΚΟΥΚΛΑΚΗΣ Κ.	Δ. Ε. ΑΚΡΟΤΗΡΙΟΥ	2	7	11	ΧΑΝΙΑ - ΚΡΗΤΗ				
Μεταβολές	Ημέρα	Όνομα	Εγκρίση	4	8	12	ΤΗΛ : 28210 52532				
			Πρώτοπο φόρμας	4	4	10					
			KOUK2								

ΓΡΑΦΕΙΟ Η/Μ ΜΕΛΕΤΩΝ
 ΚΑΝΑΤΑΚΗΣ-ΚΟΥΚΛΑΚΗΣ
 ΔΑΣΚΑΛΟΓΙΑΝΝΗ 43
 ΧΑΝΙΑ - ΚΡΗΤΗ
 ΤΗΛ : 28210 52532

EPLAN

ΕΝΤΟΛΗ ΛΕΙΤΟΥΡΓΙΑΣ
 ΚΥΡΙΑΣ ΑΝΤΛΙΑΣ 2
 ΔΕΞΑΜΕΝΗΣ Νο 2

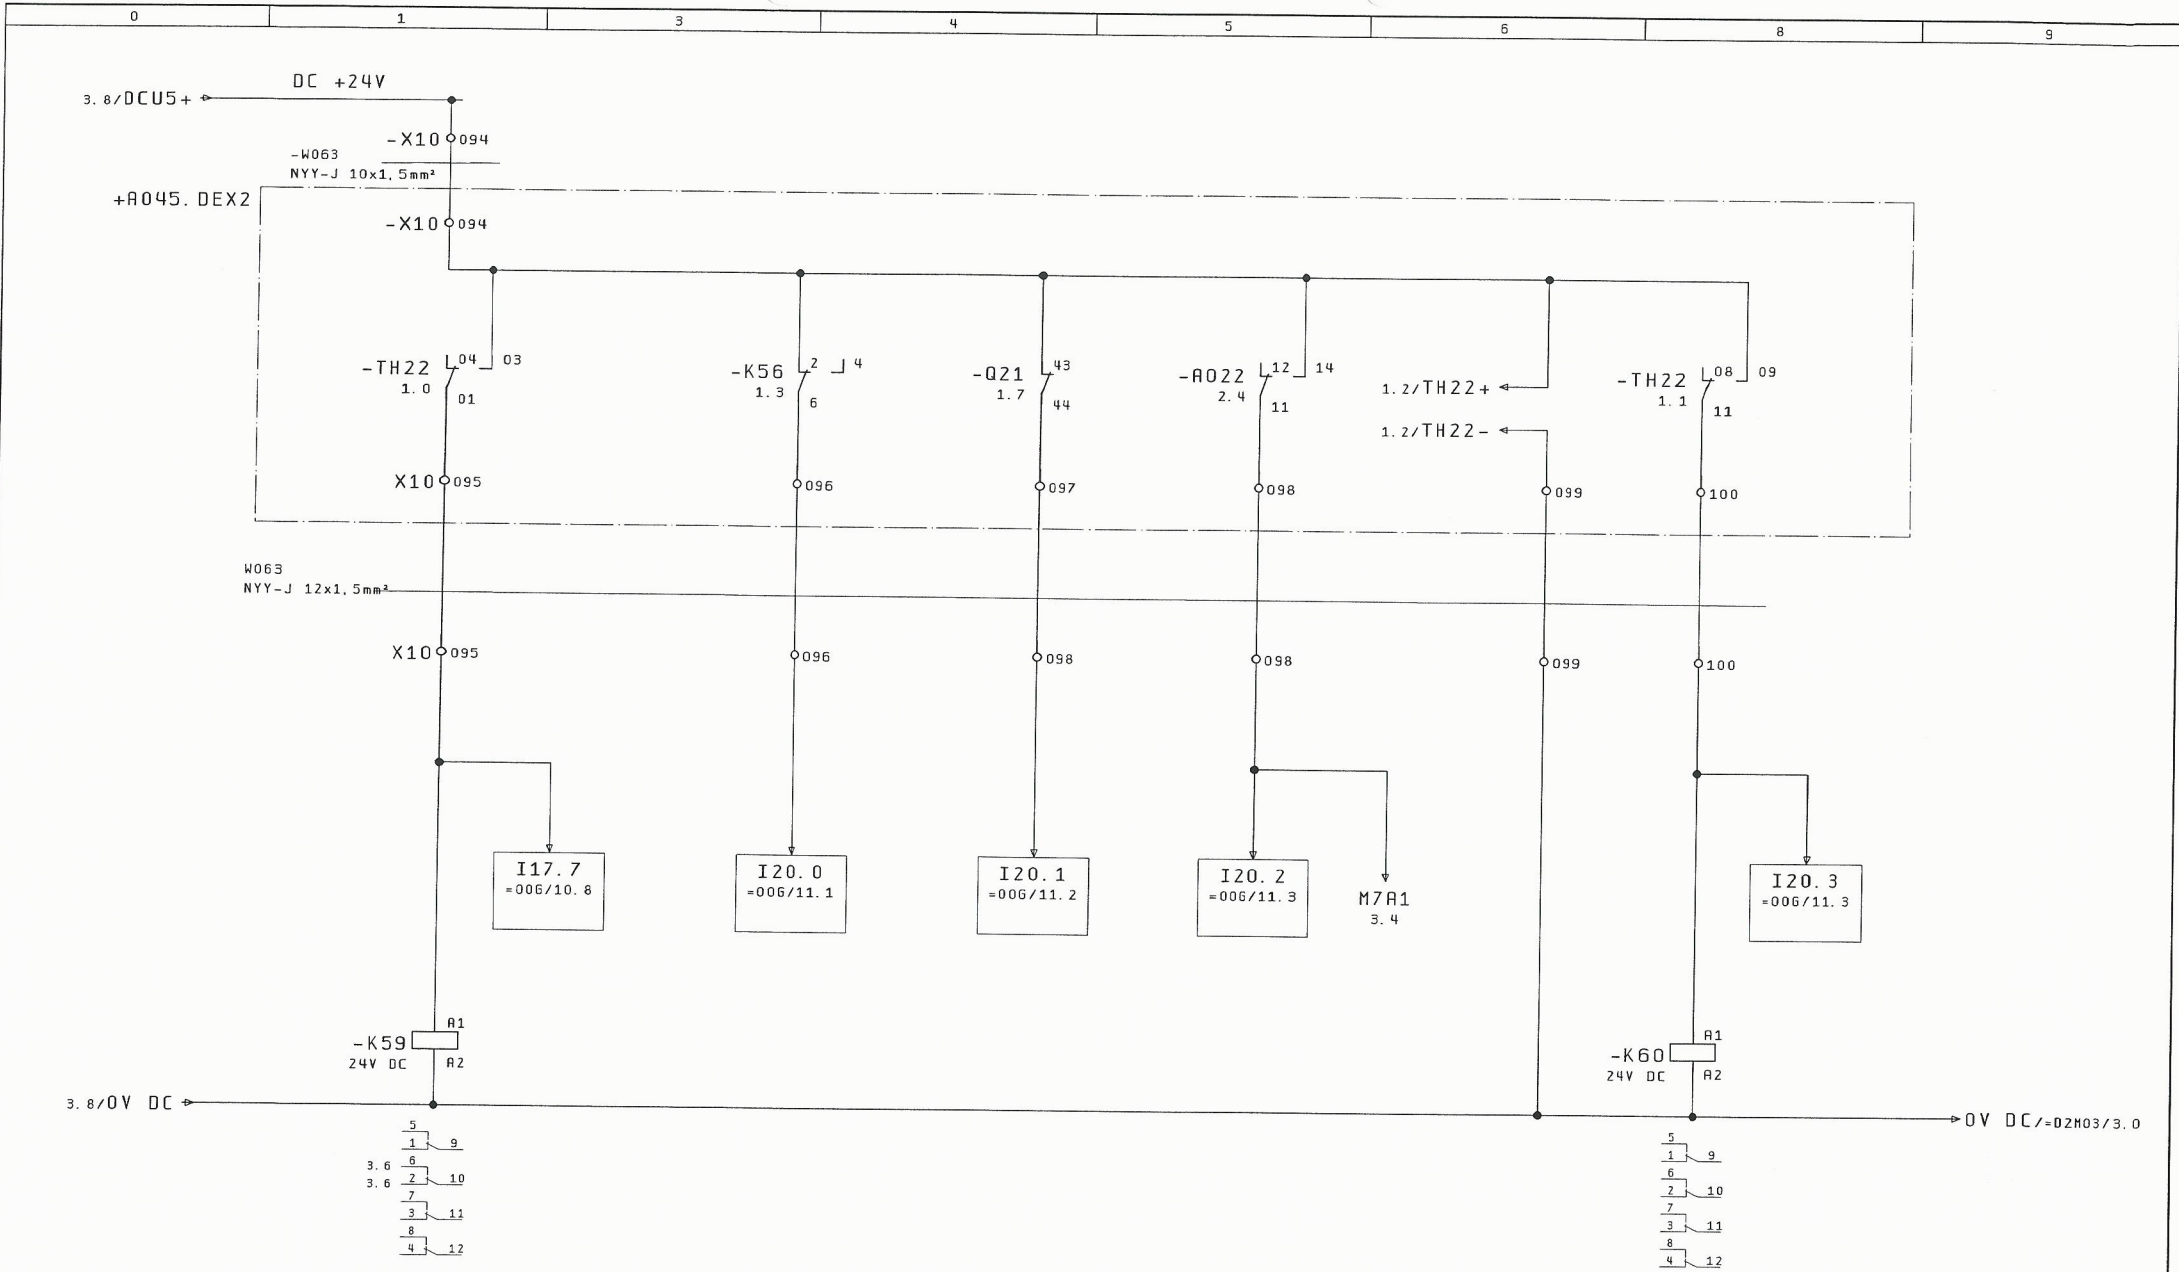

ΘΕΡΜΙΣΤΟΡ

ΥΠΑΡΞΗ
ΤΑΣΗΣ
ΕΛΕΓΧΟΥ


ΔΙΑΚΟΠΤΗΣ
ΙΣΧΥΟΣ

ΕΠΙΤΗΡΗΣΗ
ΞΗΡΑΣ
ΛΕΙΤΟΥΡΓΙΑΣ

ΕΙΣΡΟΗ ΝΕΡΟΥ
ΣΕ ΛΑΔΙΑ
ΑΝΤΛΙΑΣ


=02M03/1

3	Μεταβολές	Ημέρα	Όνομα	Εγκρίση	Πρώτοπο	Φόρμας	ΚΟΥΚ2	ΕΡΛΑΝ	ΓΡΑΦΕΙΟ Η/Μ ΜΕΛΕΤΩΝ ΚΑΝΑΤΑΚΗΣ-ΚΟΥΚΛΑΚΗΣ ΔΑΣΚΑΛΟΓΙΑΝΝΗ 43 ΧΑΝΙΑ - ΚΡΗΤΗ ΤΗΛ : 28210 52532	ΣΗΜΑΤΑ ΕΛΕΓΧΟΥ ΚΥΡΙΑΣ ΑΝΤΛΙΑΣ 2 ΔΕΞΑΜΕΝΗΣ Νο 2	ΑΡΙΘΜΟΣ ΣΧΕΔΙΟΥ : Α045	= 02M02 + Α045. ΑΥΤΟ	Σελ. : 4 Από : 4
---	-----------	-------	-------	---------	---------	--------	-------	-------	--	--	------------------------	-------------------------	---------------------

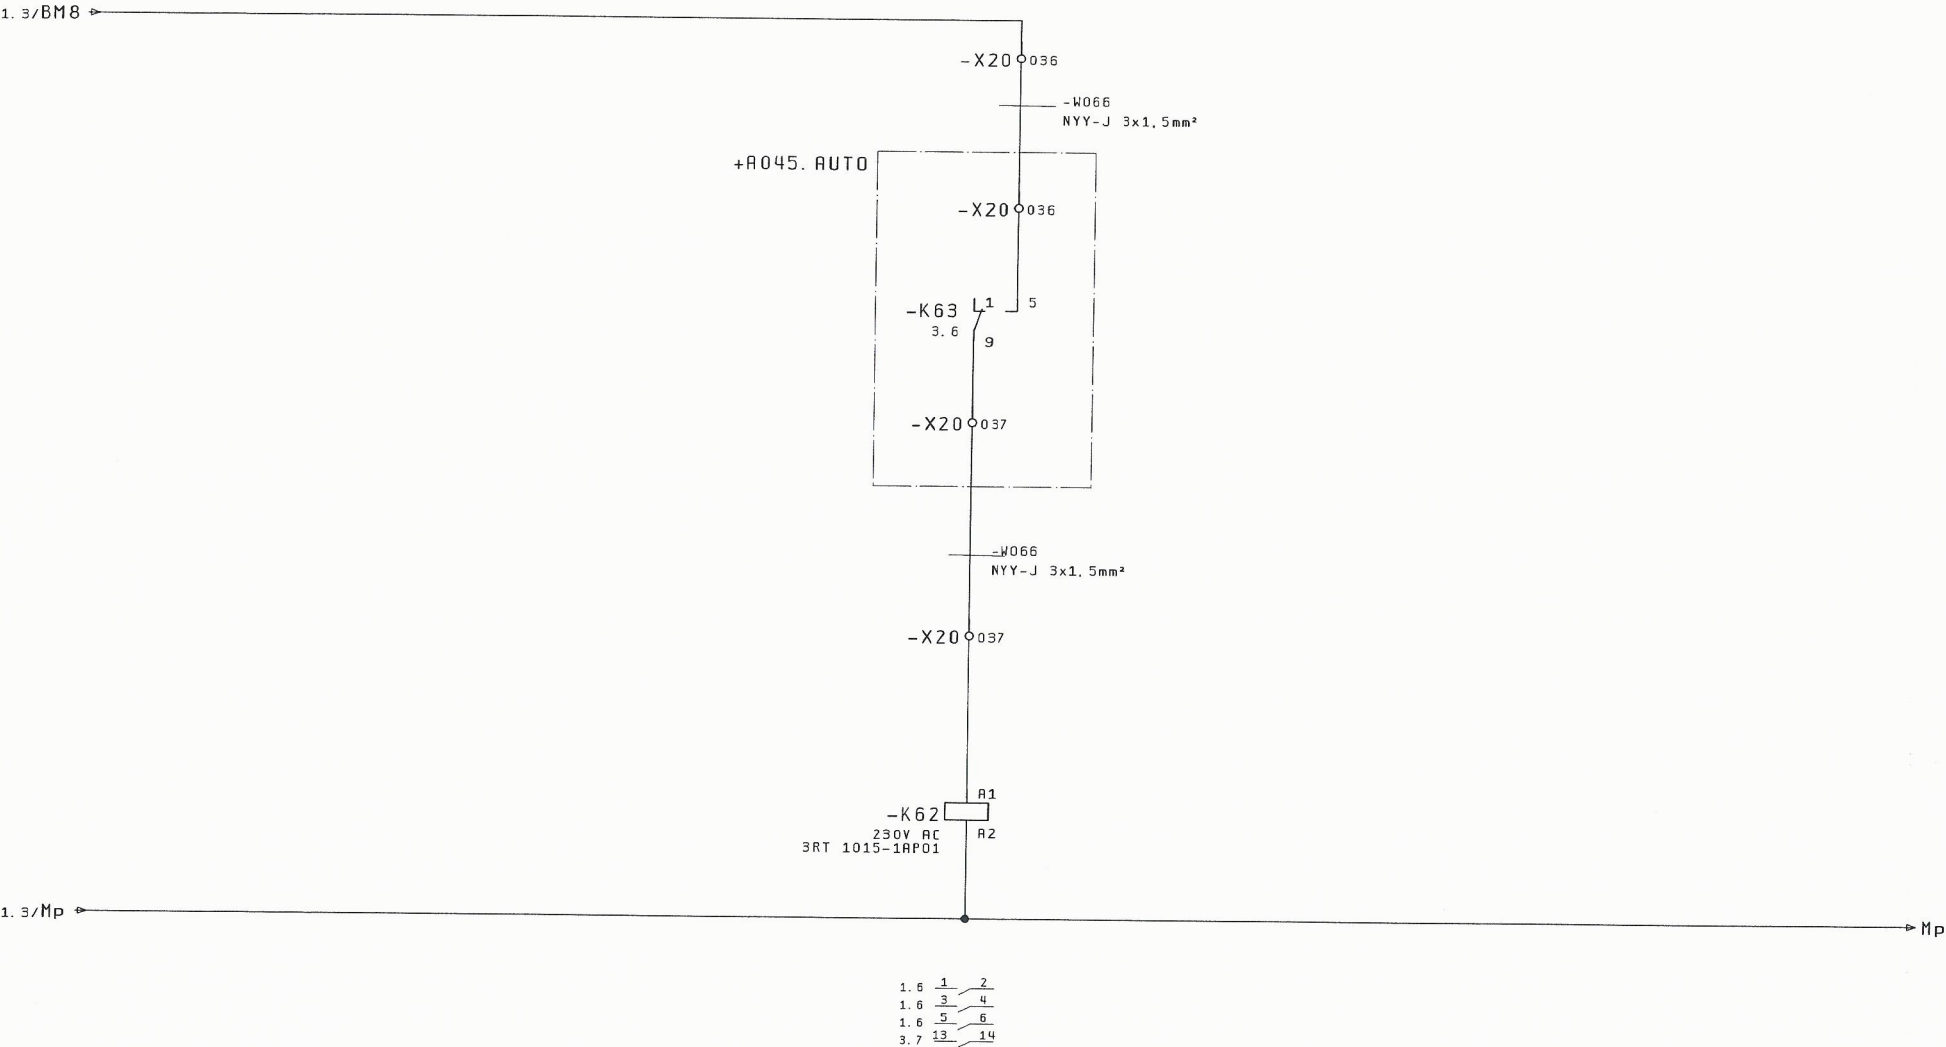

ΑΠ' ΕΥΘΕΙΑΣ
ΕΚΚΙΝΗΣΗ

1			Ημ/νία	25. Nov. 2015	ΚΑΤΑΣΚΕΥΗ ΑΝΤΛΙΟΣΤΑΣΙΟΥ		ΓΡΑΦΕΙΟ Η/Η ΜΕΛΕΤΩΝ ΚΑΝΑΤΑΚΗΣ-ΚΟΥΚΛΑΚΗΣ ΔΑΣΚΑΛΟΓΙΑΝΝΗ 43 ΧΑΝΙΑ - ΚΡΗΤΗ ΤΗΛ : 28210 52532	ΑΥΤΟΜΑΤΙΣΜΟΣ ΙΣΧΥΟΣ ΒΟΗΘΗΤΙΚΗΣ ΑΝΤΛΙΑΣ 2 ΣΤΡΑΓΓΙΔΙΩΝ	ΑΡΙΘΜΟΣ ΣΧΕΔΙΟΥ : A045	= D2M03 + R045. DEX2	3
Μεταβολές	Ημέρα	Όνομα	Εγκρίση		Πρώτοπο. φόρμας	KOUK2	EPLAN			Σελ. : 2 Από : 4	

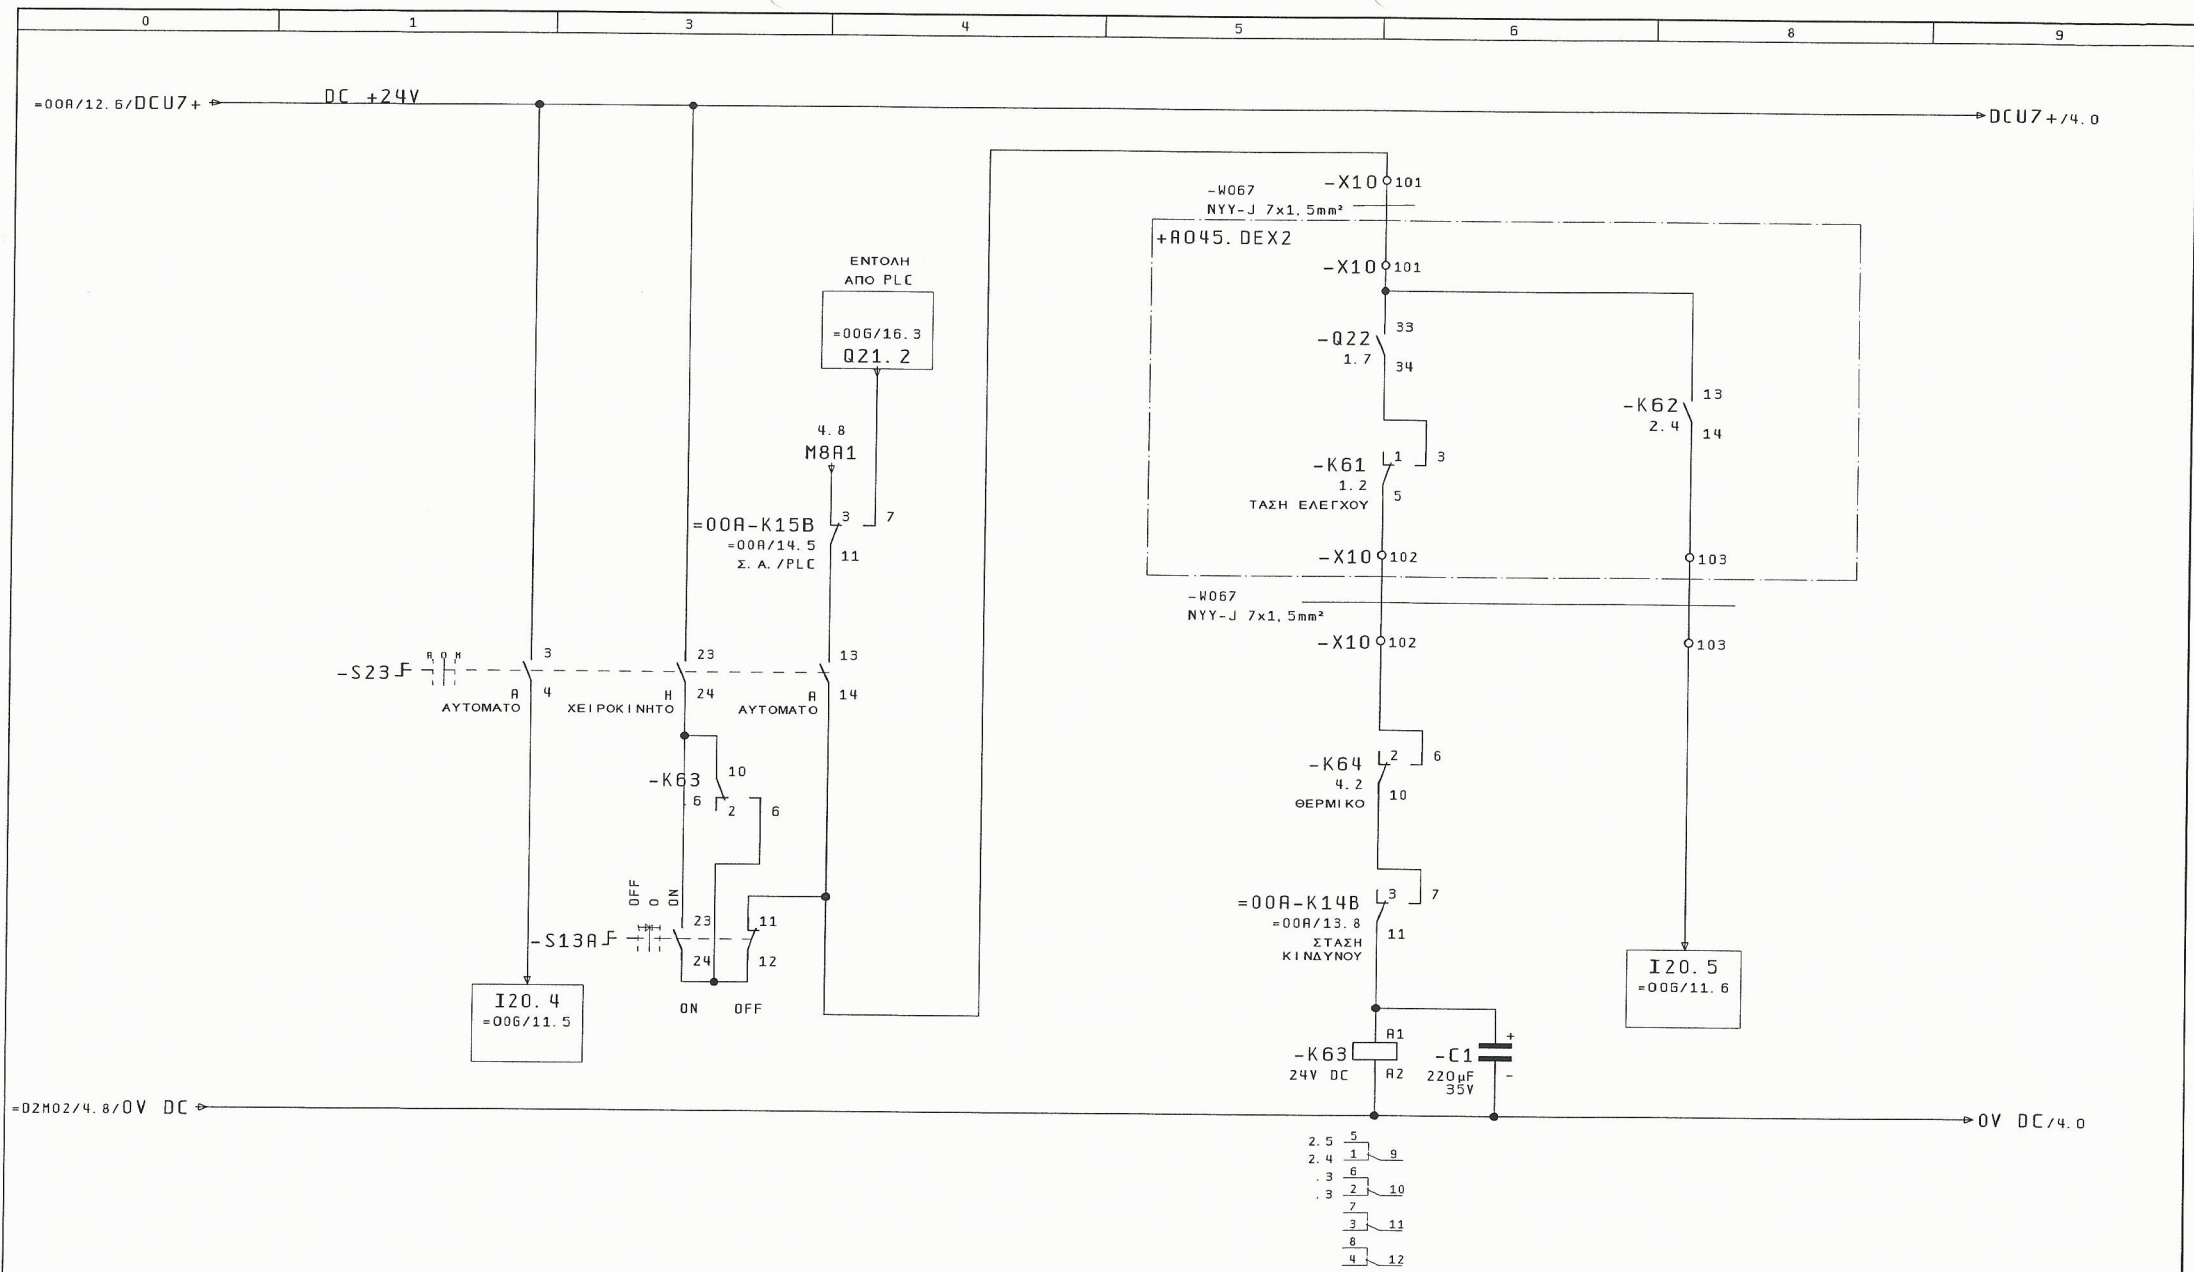

2

ΕΝΤΟΛΗ ΛΕΙΤΟΥΡΓΙΑΣ		ΕΠΙΒΕΒΑΙΩΣΗ ΛΕΙΤΟΥΡΓΙΑΣ		ΑΡΙΘΜΟΣ ΣΧΕΔΙΟΥ : A045		= D2M03 + R045. AUTO	
ΕΝΤΟΛΗ ΛΕΙΤΟΥΡΓΙΑΣ		ΒΟΗΘΗΤΙΚΗΣ ΑΝΤΛΙΑΣ 2		ΣΤΡΑΓΓΙΔΙΩΝ		Σελ.: 3	
Μεταβολές		Ημέρα		Ονομα		Εγκρίση	
25. Nov. 2015		ΚΑΤΑΣΚΕΥΗ ΑΝΤΛΙΟΣΤΑΣΙΟΥ		ΛΥΜΑΤΩΝ ΣΕ ΘΕΣΗ ΠΑΖΙΝΟΣ		Δ. Ε. ΑΚΡΟΤΗΡΙΟΥ	
Μελέτη		ΚΑΝΑΤΑΚΗΣ ΗΛ.		ΚΟΥΚΛΑΚΗΣ Κ.		Πρώτοπο φόρμας	
Σχεδ/ση		ΚΟΥΚΛΑΚΗΣ Κ.		ΚΟΥΚΛΑΚΗΣ Κ.		ΚΟΥΚΛΑΚΗΣ Κ.	




ΓΡΑΦΕΙΟ Η/Μ ΜΕΛΕΤΩΝ
ΚΑΝΑΤΑΚΗΣ-ΚΟΥΚΛΑΚΗΣ
ΔΑΣΚΑΛΟΓΙΑΝΝΗ 43
ΧΑΝΙΑ - ΚΡΗΤΗ
ΤΗΛ : 28210 52532

ΕΝΤΟΛΗ ΛΕΙΤΟΥΡΓΙΑΣ
ΒΟΗΘΗΤΙΚΗΣ ΑΝΤΛΙΑΣ 2
ΣΤΡΑΓΓΙΔΙΩΝ


ΑΡΙΘΜΟΣ ΣΧΕΔΙΟΥ : A045


= D2M03
+ R045. AUTO

Σελ.: 3
Από : 4

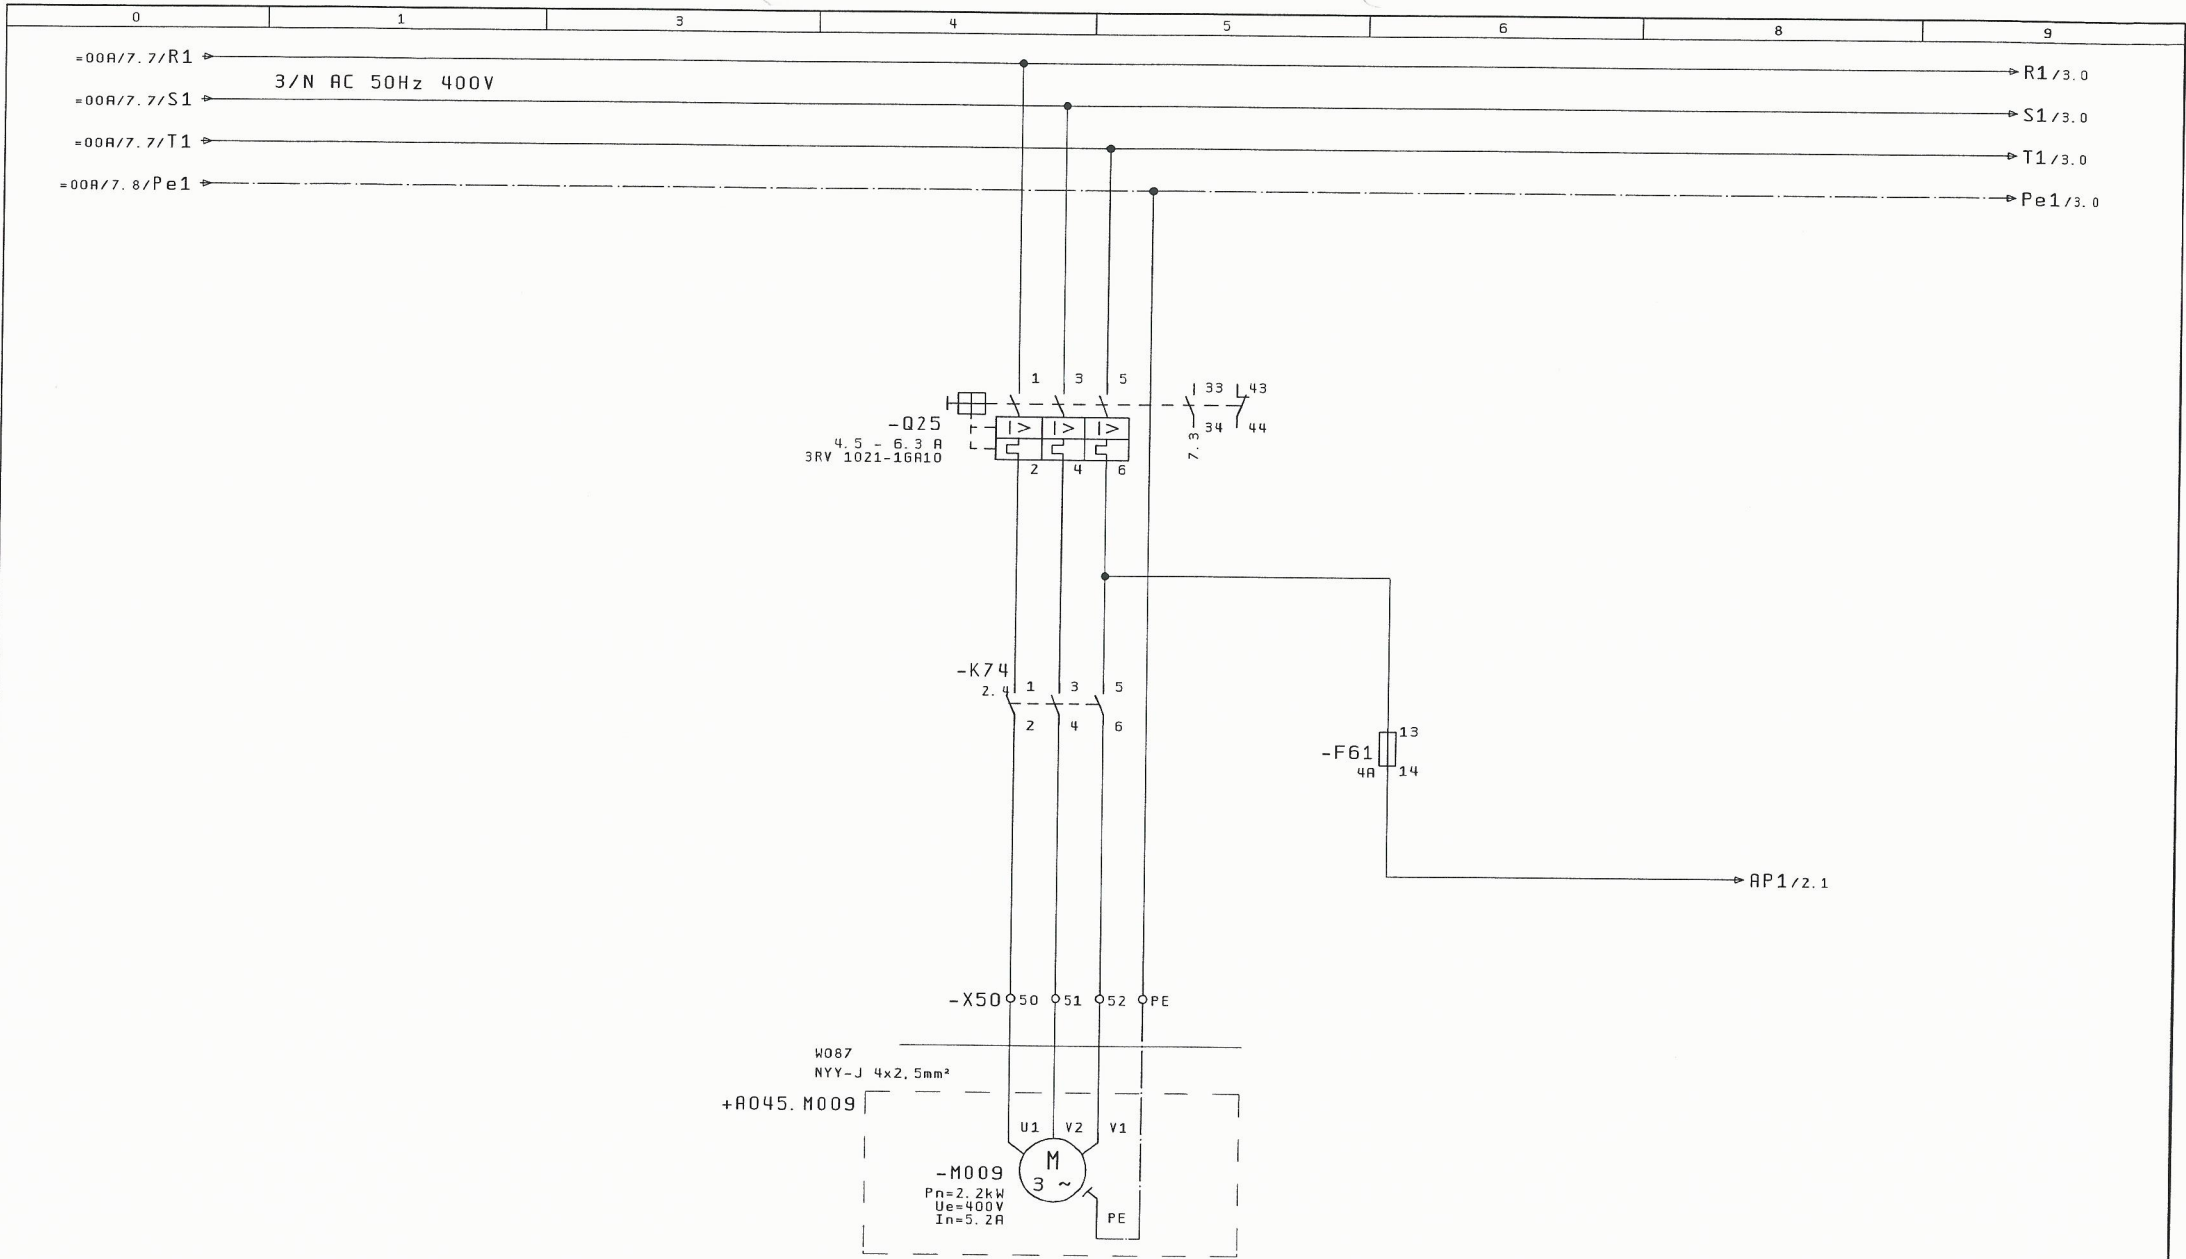


=D2M03/4

 		Ημ/ν ι α	25. Nov. 2015	ΚΑΤΑΣΚΕΥΗ ΑΝΤΛΙΟΣΤΑΣΙΟΥ			ΓΡΑΦΕΙΟ Η/Η ΜΕΛΕΤΩΝ ΚΑΝΑΤΑΚΗΣ-ΚΟΥΚΛΑΚΗΣ ΔΑΣΚΑΛΟΓΙΑΝΝΗ 43 ΧΑΝΙΑ - ΚΡΗΤΗ ΤΗΛ : 28210 52532	ΑΠΟΣΜΗΣΗ ΑΕΡΑ ΑΝΕΜΙ ΣΤΗΡΑΣ ΠΡΟΣΑΓΩΓΗΣ ΚΥΡΙΟ ΚΥΚΛΩΜΑ	ΑΡΙΘΜΟΣ ΣΧΕΔΙΟΥ : A045	= 00E	
		Μελέτη	ΚΑΝΑΤΑΚΗΣ ΗΛ.	ΛΥΜΑΤΩΝ ΣΕ ΘΕΣΗ ΠΑΖΙΝΟΣ						+ R045. APDS	
		Σχεδ/ση	ΚΟΥΚΛΑΚΗΣ Κ.	Δ. Ε. ΑΚΡΟΤΗΡΙΟΥ							
Μεταβολές	Ημέρα	Όνομα	Εγκρίση	Πρότυπο φόρμας		KOUK2	Σελ. : 1				
									Από : 8		

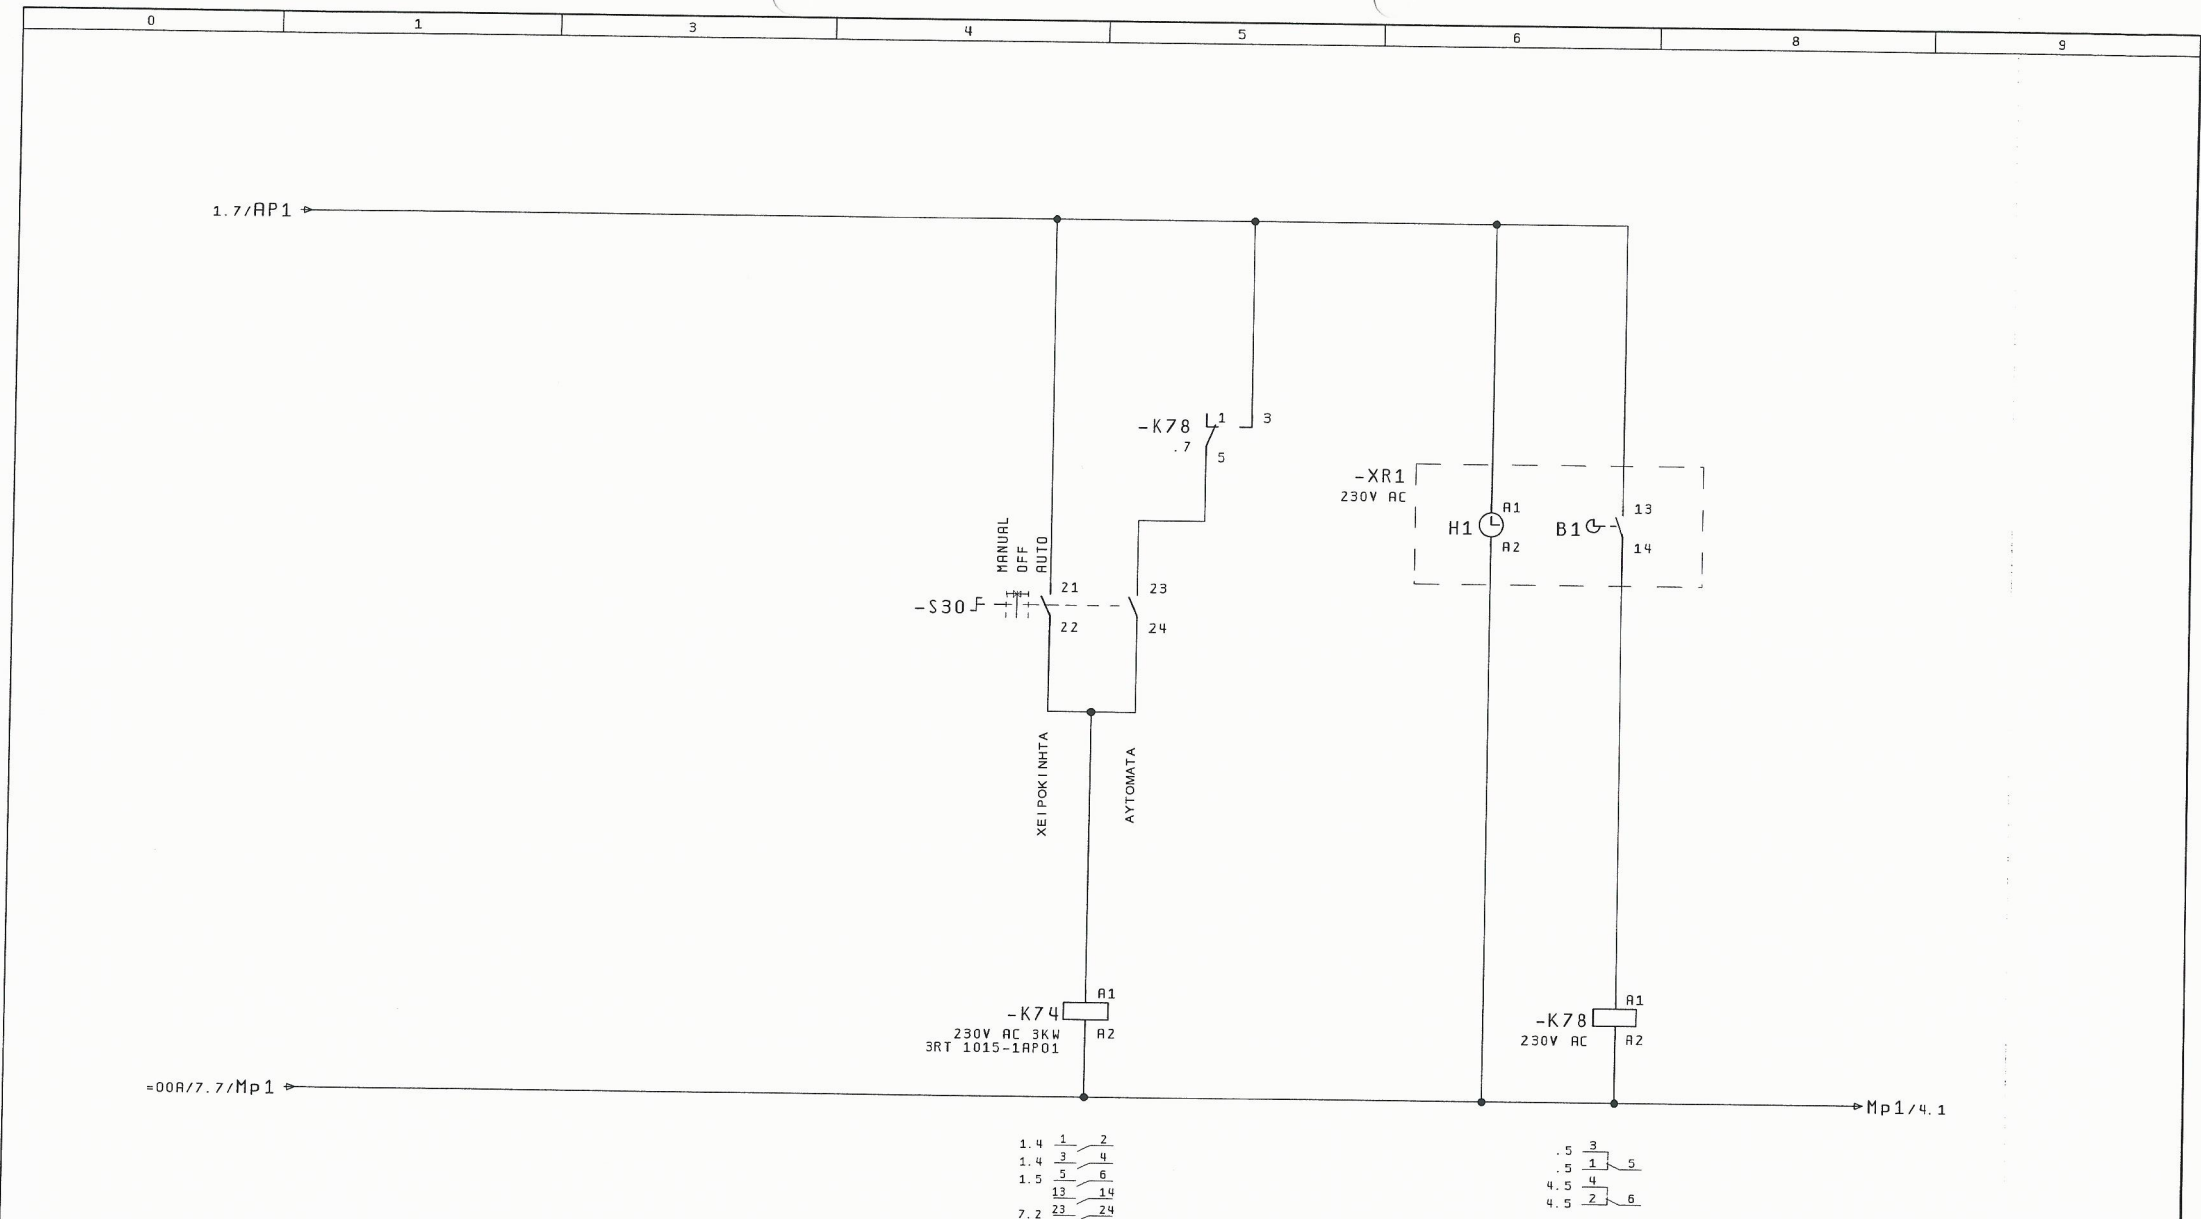


ΑΠ' ΕΥΘΕΙΑΣ
ΕΚΚΙΝΗΣΗ

1			Ημ/νία	25. Nov. 2015	ΚΑΤΑΣΚΕΥΗ ΑΝΤΛΙΟΣΤΑΣΙΟΥ	ΓΡΑΦΕΙΟ Η/Η ΜΕΛΕΤΩΝ	ΑΠΟΣΜΗΣΗ ΑΕΡΑ	ΑΡΙΘΜΟΣ ΣΧΕΔΙΟΥ : Α045	= 00Ε	3
			Μελέτη	ΚΑΝΑΤΑΚΗΣ ΗΛ.	ΛΥΜΑΤΩΝ ΣΕ ΘΕΣΗ ΠΑΖΙΝΟΣ	ΚΑΝΑΤΑΚΗΣ-ΚΟΥΚΛΑΚΗΣ	ΑΝΕΜΙΣΤΗΡΑΣ ΠΡΟΣΑΓΩΓΗΣ		+ Α045. ΑΡ05	
			Σχεδ/ση	ΚΟΥΚΛΑΚΗΣ Κ.	Δ. Ε. ΑΚΡΩΤΗΡΙΟΥ	ΧΑΝΙΑ - ΚΡΗΤΗ	ΒΟΗΘΗΤΙΚΟ ΚΥΚΛΩΜΑ			Σελ.: 2
Μεταβολές	Ημέρα	Όνομα	Εγκρίση		Πρώτοπο φόρμας	Κ00Κ2				Από: 8

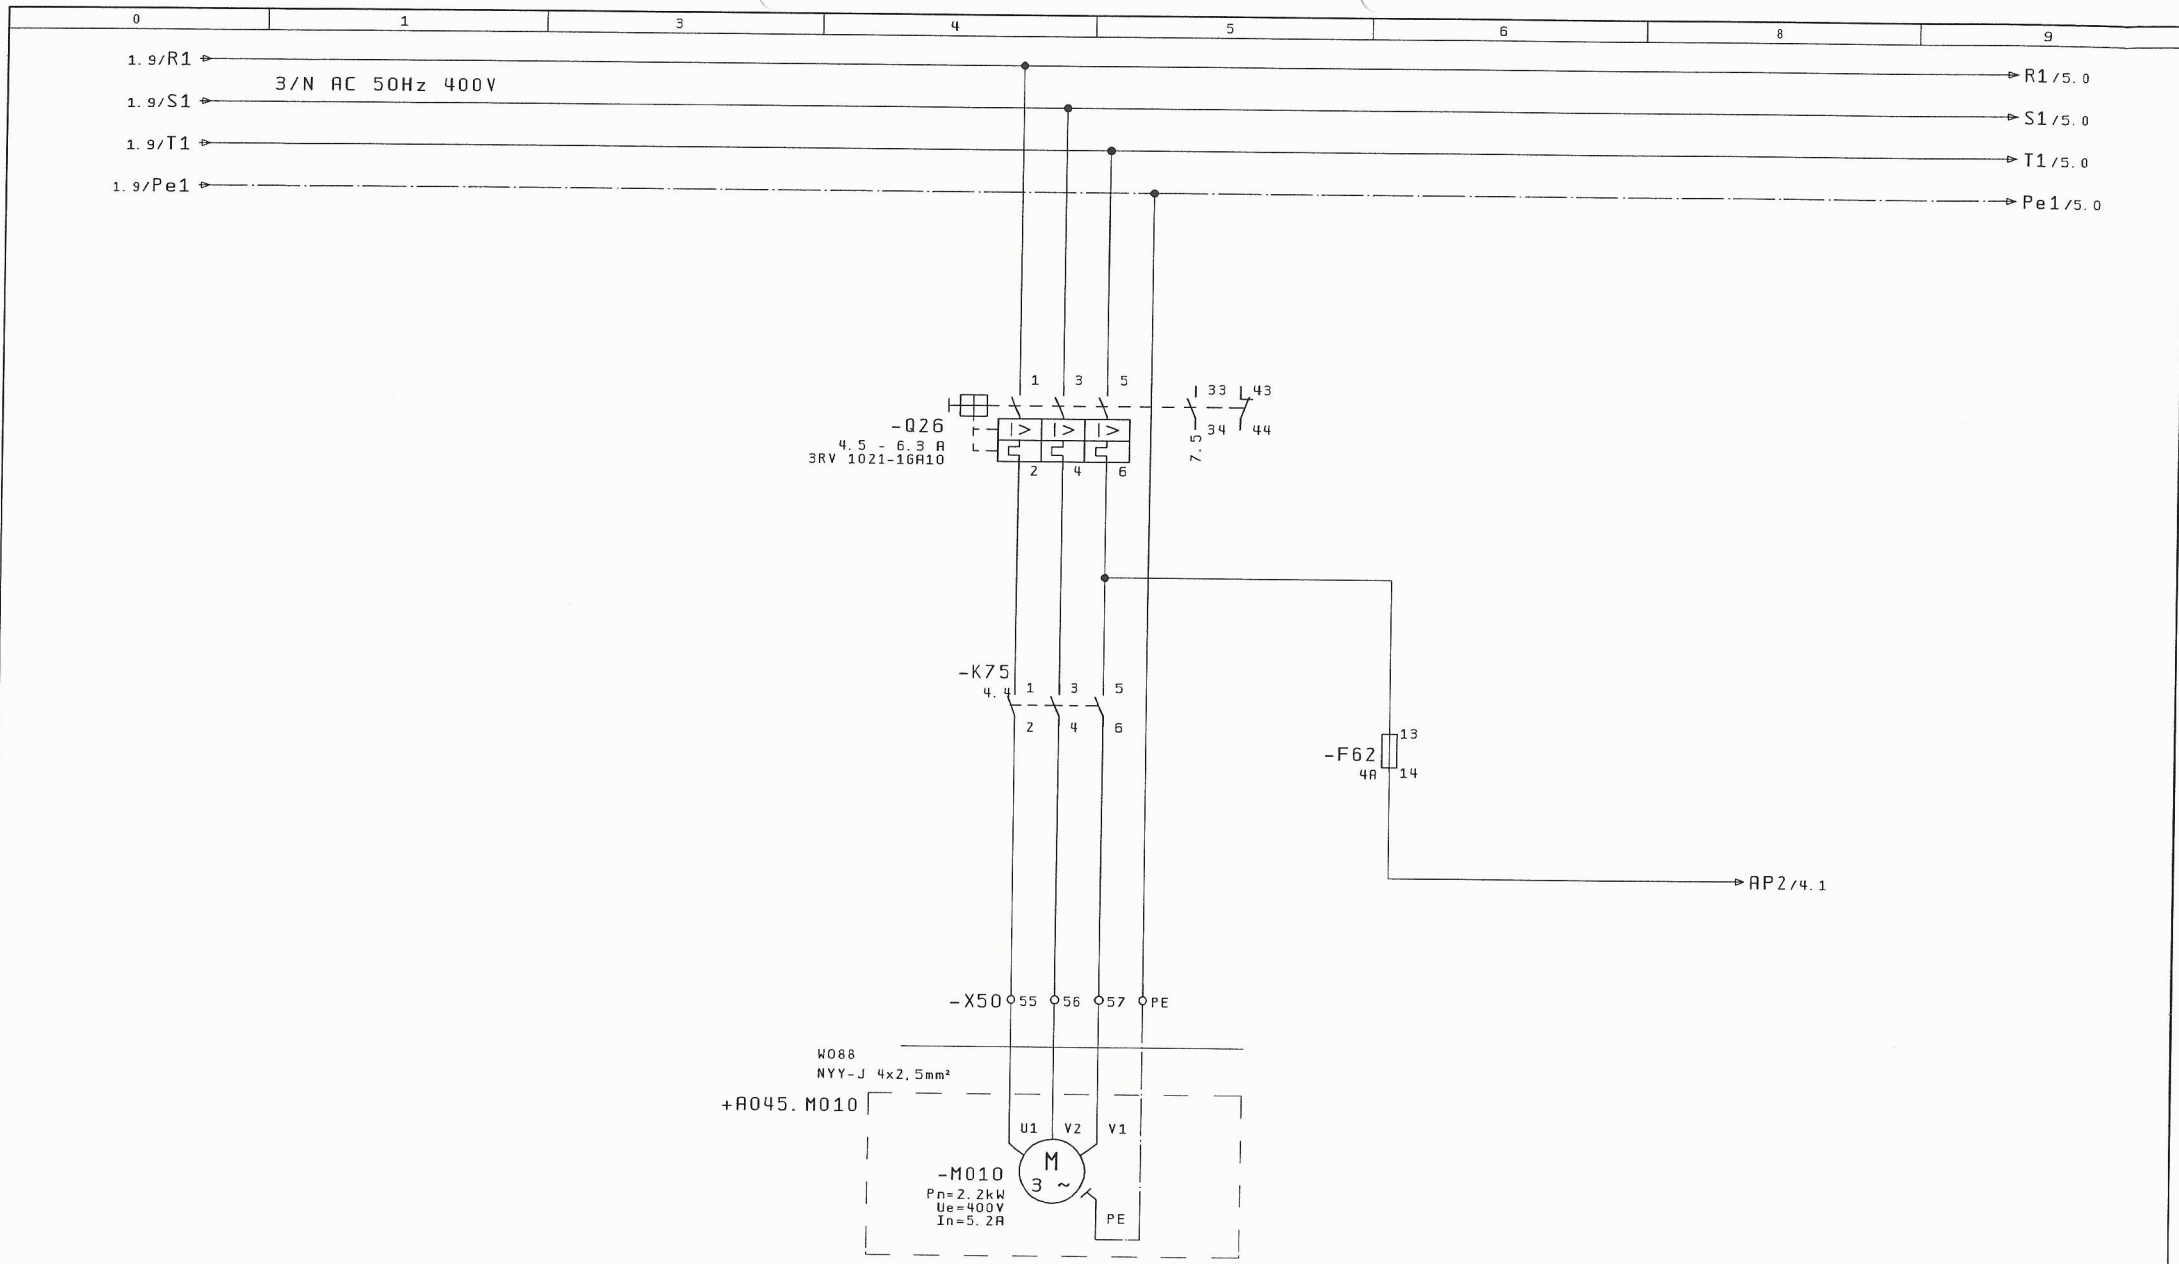


ΑΝΕΜΙ ΣΤΗΡΑΣ
ΑΠΑΓΩΓΗΣ

Μεταβολές	Ημέρα	Όνομα	Εγκρίση	13. Dec. 2015	ΚΑΤΑΣΚΕΥΗ ΑΝΤΛΙΟΣΤΑΣΙΟΥ ΛΥΜΑΤΩΝ ΣΕ ΘΕΣΗ ΠΑΖΙΝΟΣ Δ. Ε. ΑΚΡΩΤΗΡΙΟΥ	ΓΡΑΦΕΙΟ Η/Μ ΜΕΛΕΤΩΝ ΚΑΝΑΤΑΚΗΣ-ΚΟΥΚΛΑΚΗΣ ΔΑΣΚΑΛΟΓΙΑΝΝΗ 43 ΧΑΝΙΑ - ΚΡΗΤΗ ΤΗΛ : 28210 52532	ΑΠΟΣΜΗΣΗ ΑΕΡΑ ΑΝΕΜΙ ΣΤΗΡΑΣ ΑΠΑΓΩΓΗΣ ΚΥΡΙΟ ΚΥΚΛΩΜΑ	ΑΡΙΘΜΟΣ ΣΧΕΔΙΟΥ : Α045	= 00E + Α045. ΑΡ05	Σελ. : 3 Από : 8
-----------	-------	-------	---------	---------------	--	--	---	------------------------	-----------------------	---------------------

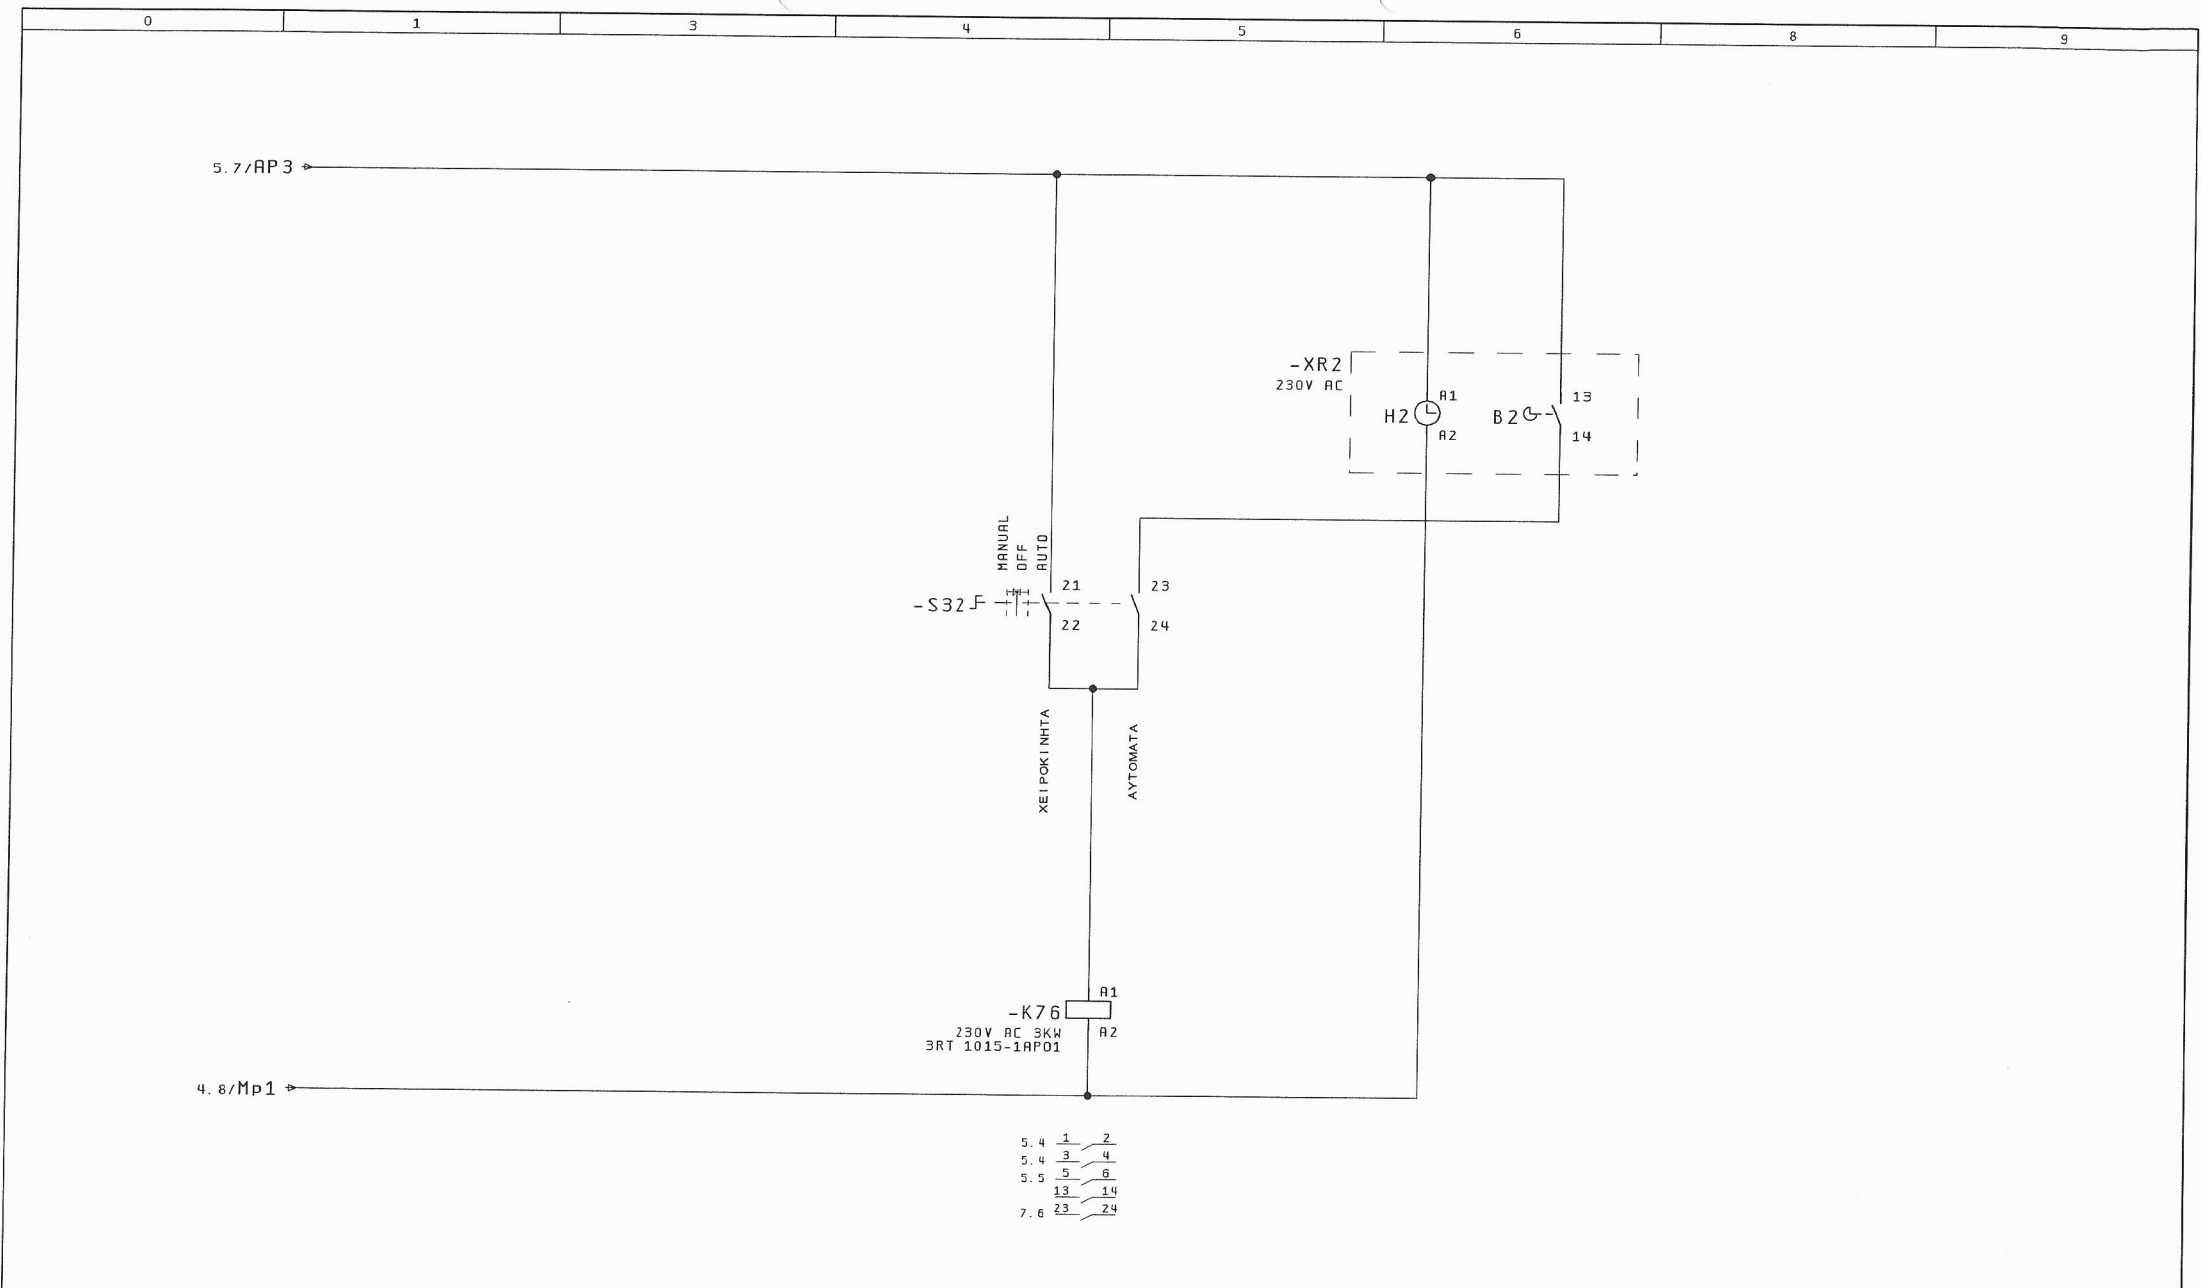


ΑΠ' ΕΥΘΕΙΑΣ
ΕΚΚΙΝΗΣΗ

5		7	
Μεταβολές	Ημέρα	Όνομα	Εγκρίση
Ημ/νία	25. Nov. 2015	ΚΑΤΑΣΚΕΥΗ ΑΝΤΛΙΟΣΤΑΣΙΟΥ	ΓΡΑΦΕΙΟ Η/Μ ΜΕΛΕΤΩΝ
Μελέτη	ΚΑΝΑΤΑΚΗΣ ΗΛ.	ΛΥΜΑΤΩΝ ΣΕ ΘΕΣΗ ΠΑΖΙΝΟΣ	ΚΑΝΑΤΑΚΗΣ-ΚΟΥΚΛΑΚΗΣ
Σχεδ/ση	ΚΟΥΚΛΑΚΗΣ Κ.	Δ. Ε. ΑΚΡΩΤΗΡΙΟΥ	ΔΑΣΚΑΛΟΓΙΑΝΝΗ 43
			ΧΑΝΙΑ - ΚΡΗΤΗ
			ΤΗΛ : 28210 52532
Πρότυπο	φόρμας	Κ00Κ2	ΕPLAN
ΑΠΟΣΜΗΣΗ ΑΕΡΑ		ΑΡΙΘΜΟΣ ΣΧΕΔΙΟΥ : Α045	
ΑΝΕΜΙΣΤΗΡΑΣ ΘΑΛΑΜΟΥ		= 00Ε	
ΒΟΗΘΗΤΙΚΟ ΚΥΚΛΩΜΑ		+ Α045.ΑΡ05	
		Σελ. : 6	
		Από : 8	

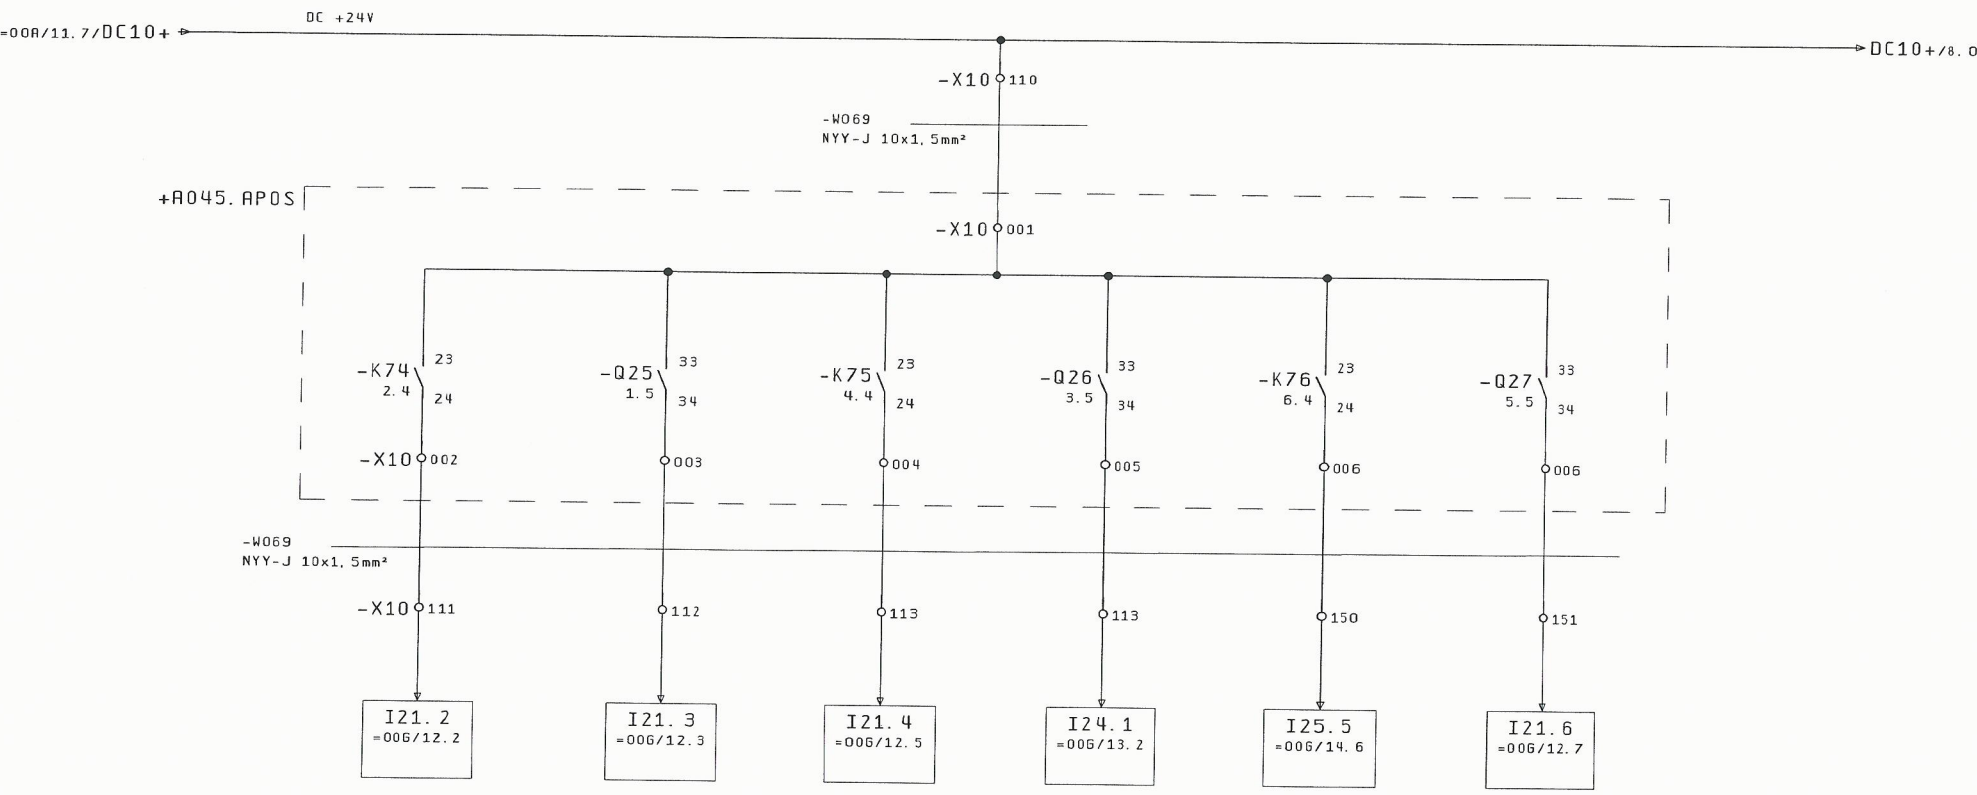



ΛΕΙΤΟΥΡΓΙΑ	ΒΛΑΒΗ	ΛΕΙΤΟΥΡΓΙΑ	ΒΛΑΒΗ	ΛΕΙΤΟΥΡΓΙΑ	ΒΛΑΒΗ
ΑΝΕΜΙΣΤΗΡΑ	ΑΝΕΜΙΣΤΗΡΑ	ΑΝΕΜΙΣΤΗΡΑ	ΑΝΕΜΙΣΤΗΡΑ	ΑΝΕΜΙΣΤΗΡΑ	ΑΝΕΜΙΣΤΗΡΑ
ΠΡΟΣΑΓΩΓΗΣ	ΠΡΟΣΑΓΩΓΗΣ	ΑΠΑΓΩΓΗΣ	ΑΠΑΓΩΓΗΣ	ΘΑΛΑΜΟΥ	ΘΑΛΑΜΟΥ
ΑΠΟΣΜΗΣΗΣ	ΑΠΟΣΜΗΣΗΣ	ΑΠΟΣΜΗΣΗΣ	ΑΠΟΣΜΗΣΗΣ		

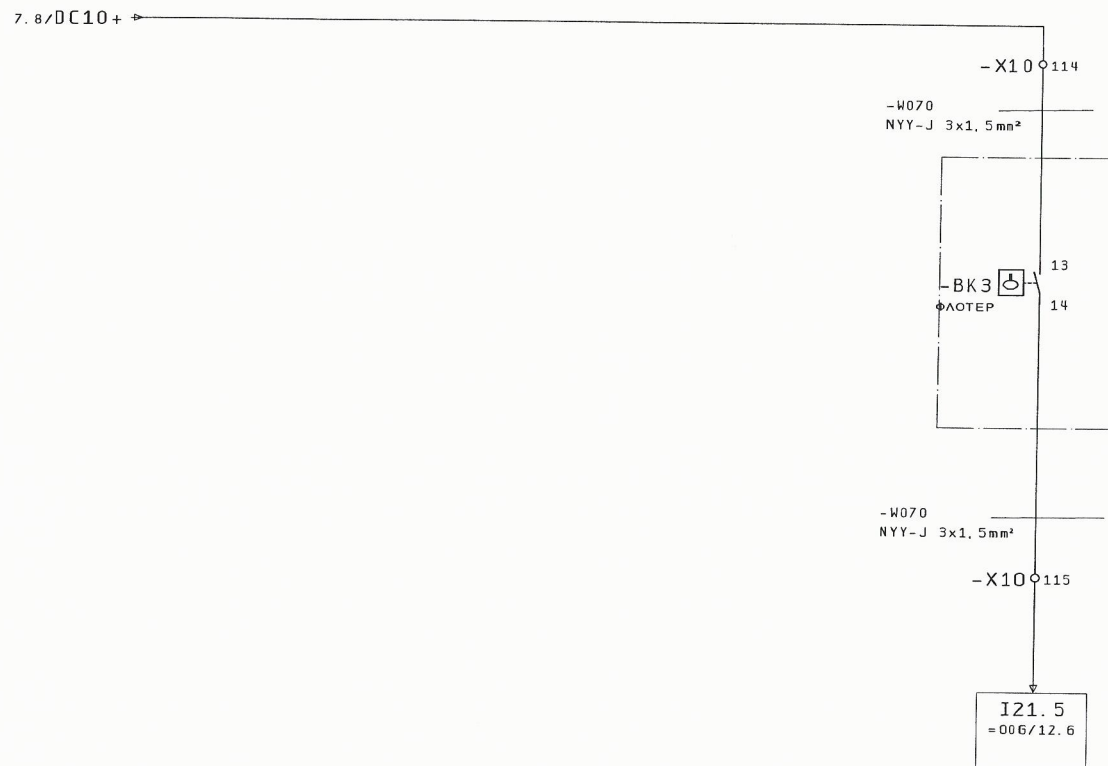



ΥΨΗΛΗ
ΣΤΑΘΜΗ
ΣΧΑΡΑΣ
ΕΙΣΟΔΟΥ

[illegible]

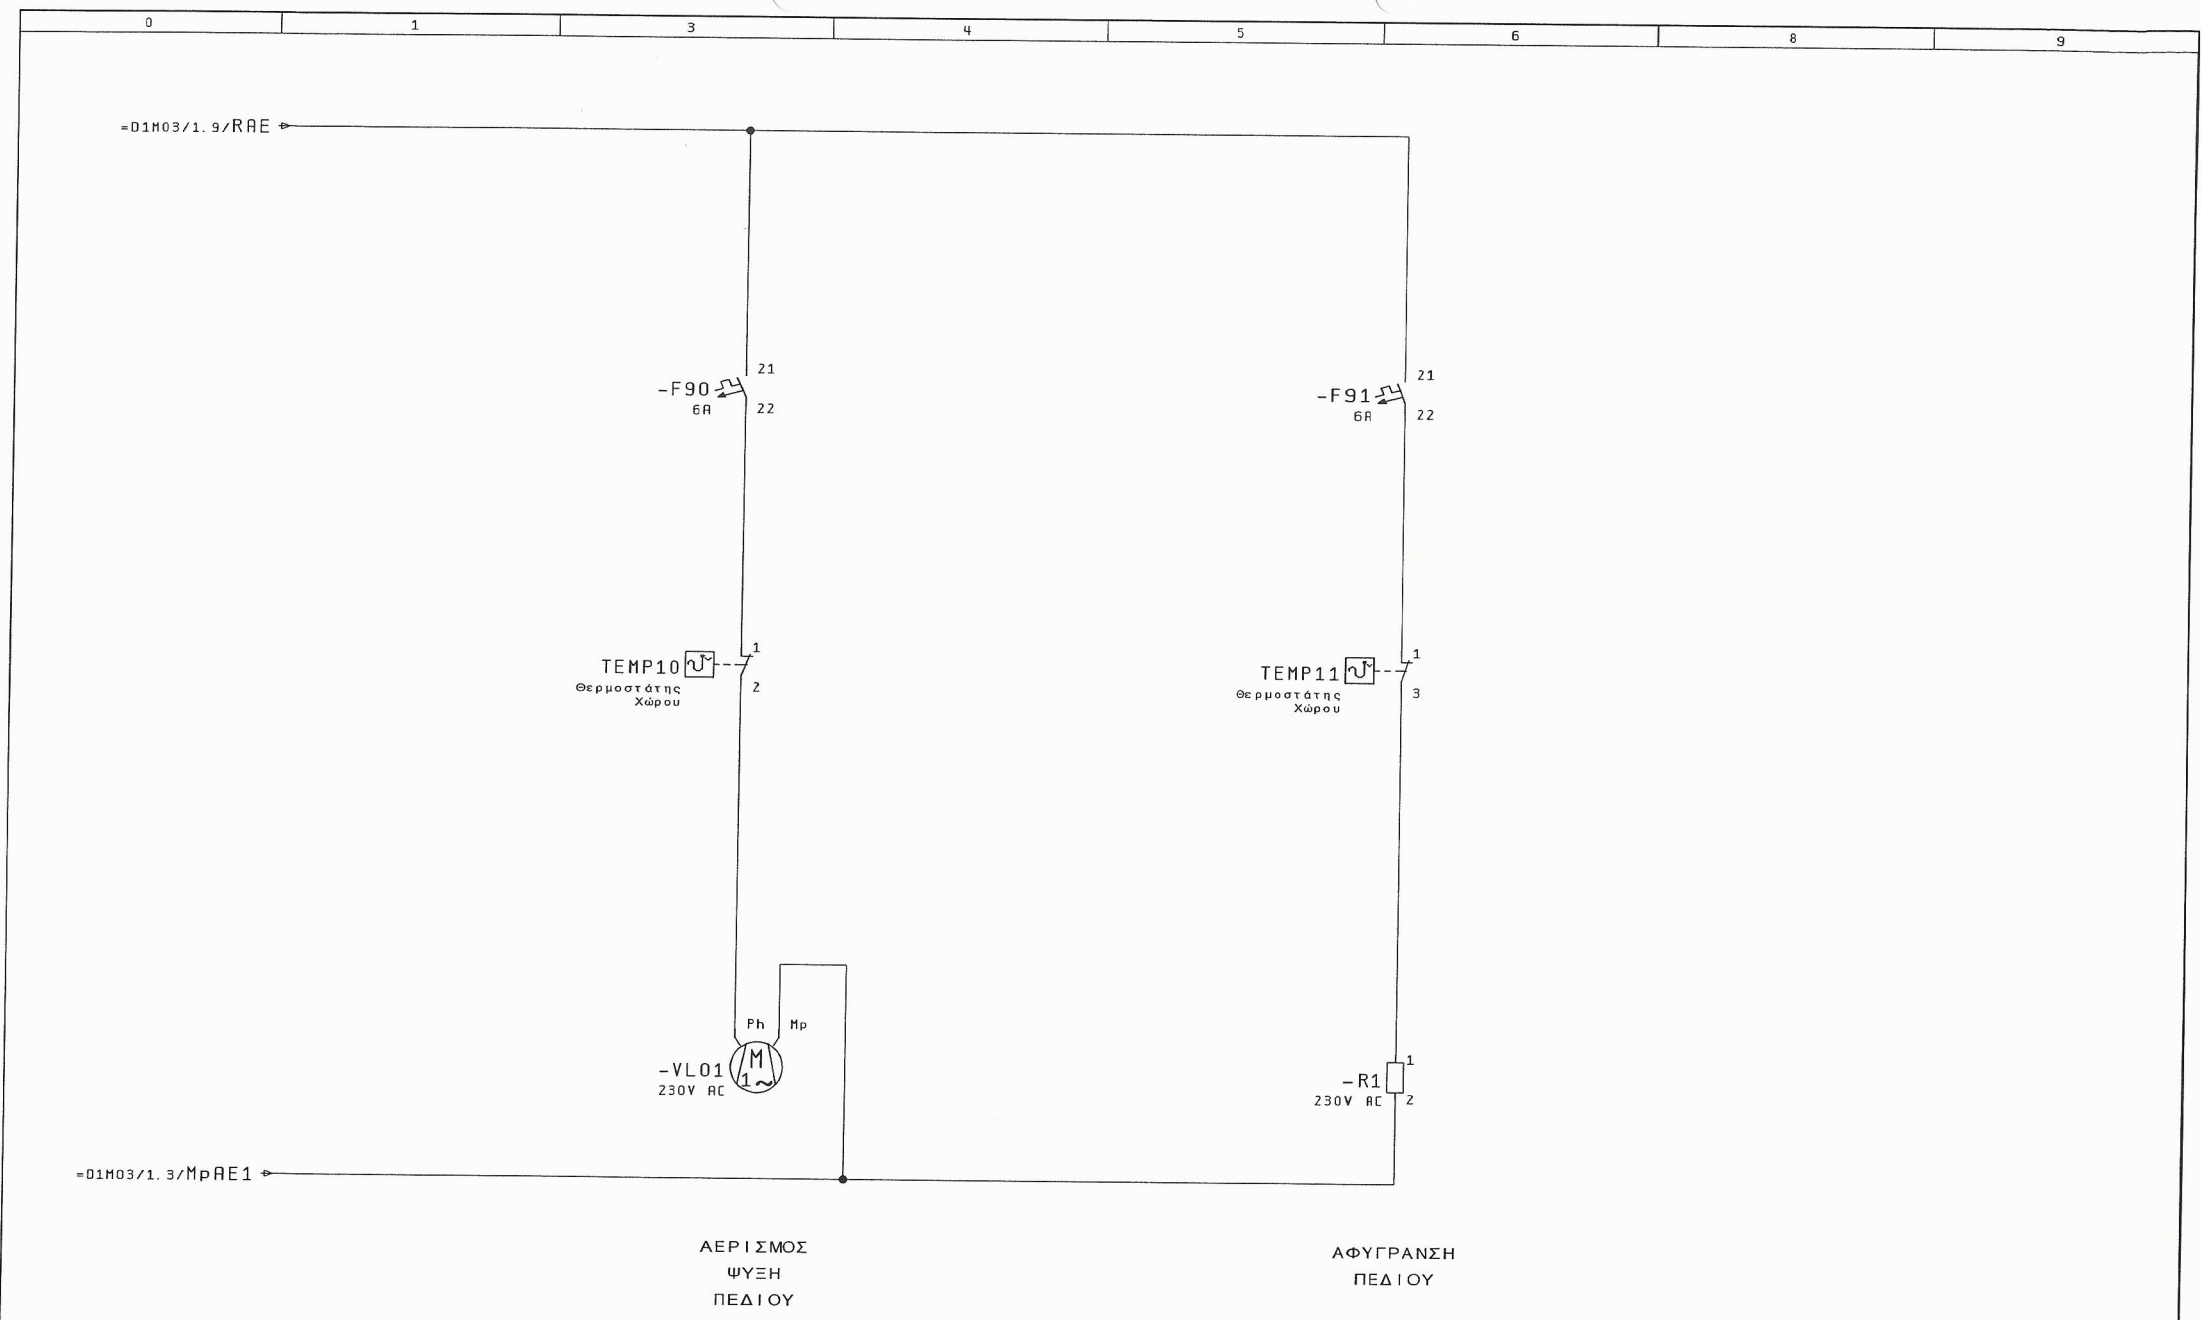

=00E/8										2			
			Ημ/νία	25. Nov. 2015	ΚΑΤΑΣΚΕΥΗ ΑΝΤΙΟΣΤΑΣΙΟΥ			ΓΡΑΦΕΙΟ Η/Μ ΜΕΛΕΤΩΝ ΚΑΝΑΤΑΚΗΣ-ΚΟΥΚΛΑΚΗΣ ΔΑΣΚΑΛΟΓΙΑΝΝΗ 43 ΧΑΝΙΑ - ΚΡΗΤΗ ΤΗΛ : 28210 52532	ΨΥΞΗ - ΑΦΥΓΓΡΑΝΣΗ ΠΕΔΙΟΥ R045. DEX1	ΑΡΙΘΜΟΣ ΣΧΕΔΙΟΥ : A045		= 00F	
			Μελέτη	ΚΑΝΑΤΑΚΗΣ ΗΛ.	ΛΥΜΑΤΩΝ ΣΕ ΘΕΣΗ ΠΑΖΙΝΟΣ					+ R045. DEX1			
			Σχεδ/ση	ΚΟΥΚΛΑΚΗΣ Κ.	Δ. Ε. ΑΚΡΩΤΗΡΙΟΥ								
Μεταβολές	Ημέρα	Όνομα	Εγκρίση		Πρώτοπο φόρμας	KOUK2					Σελ.: 1		
												Από: 3	

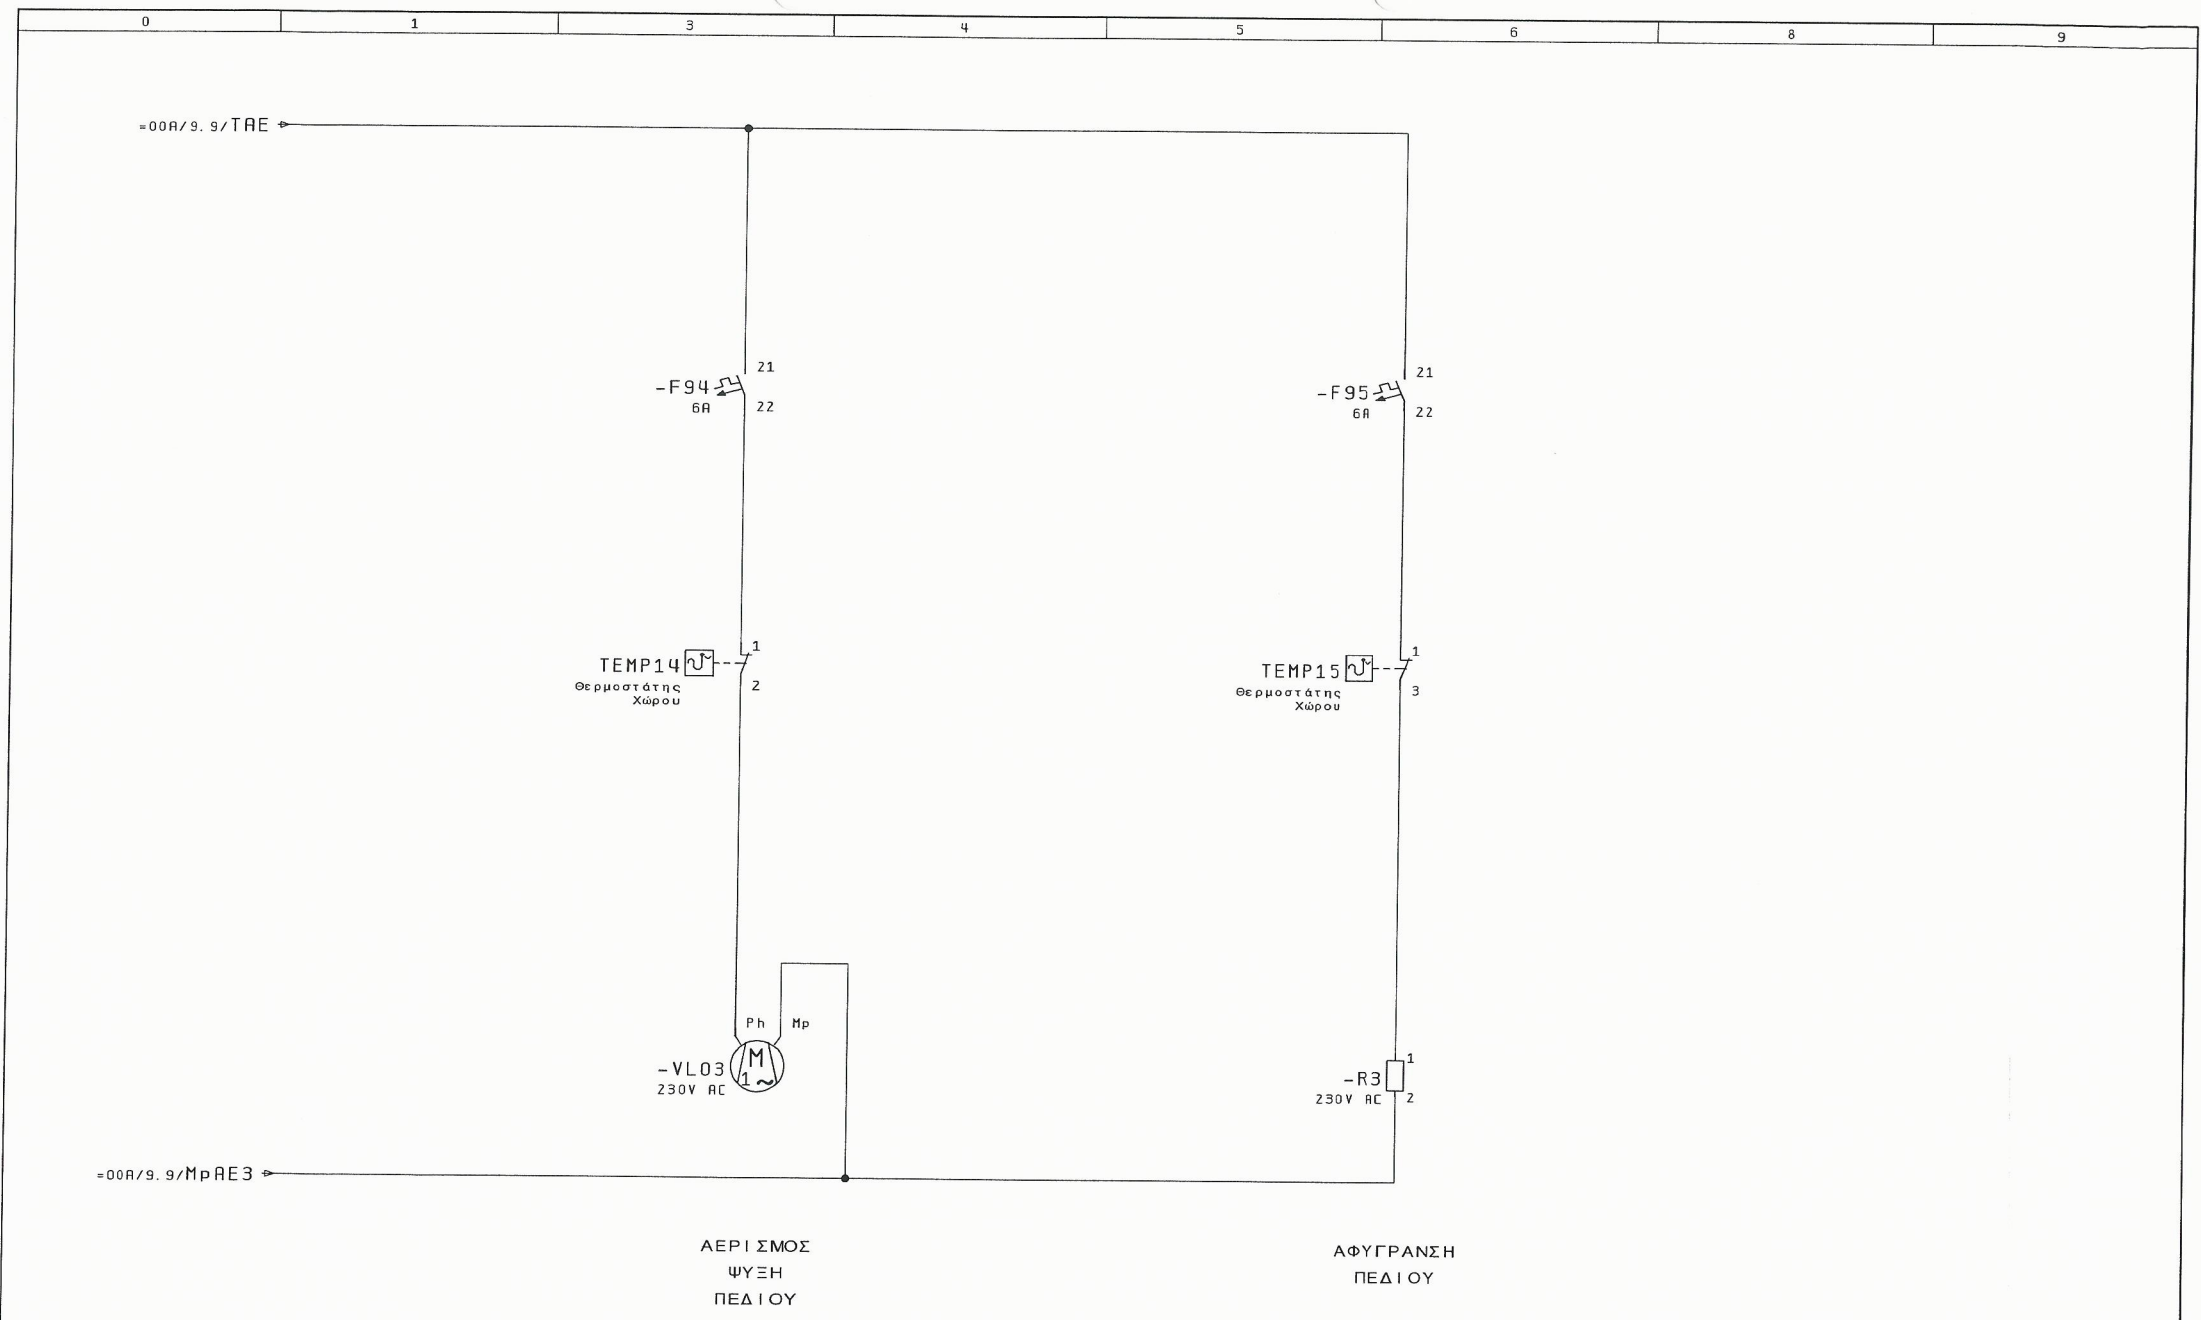


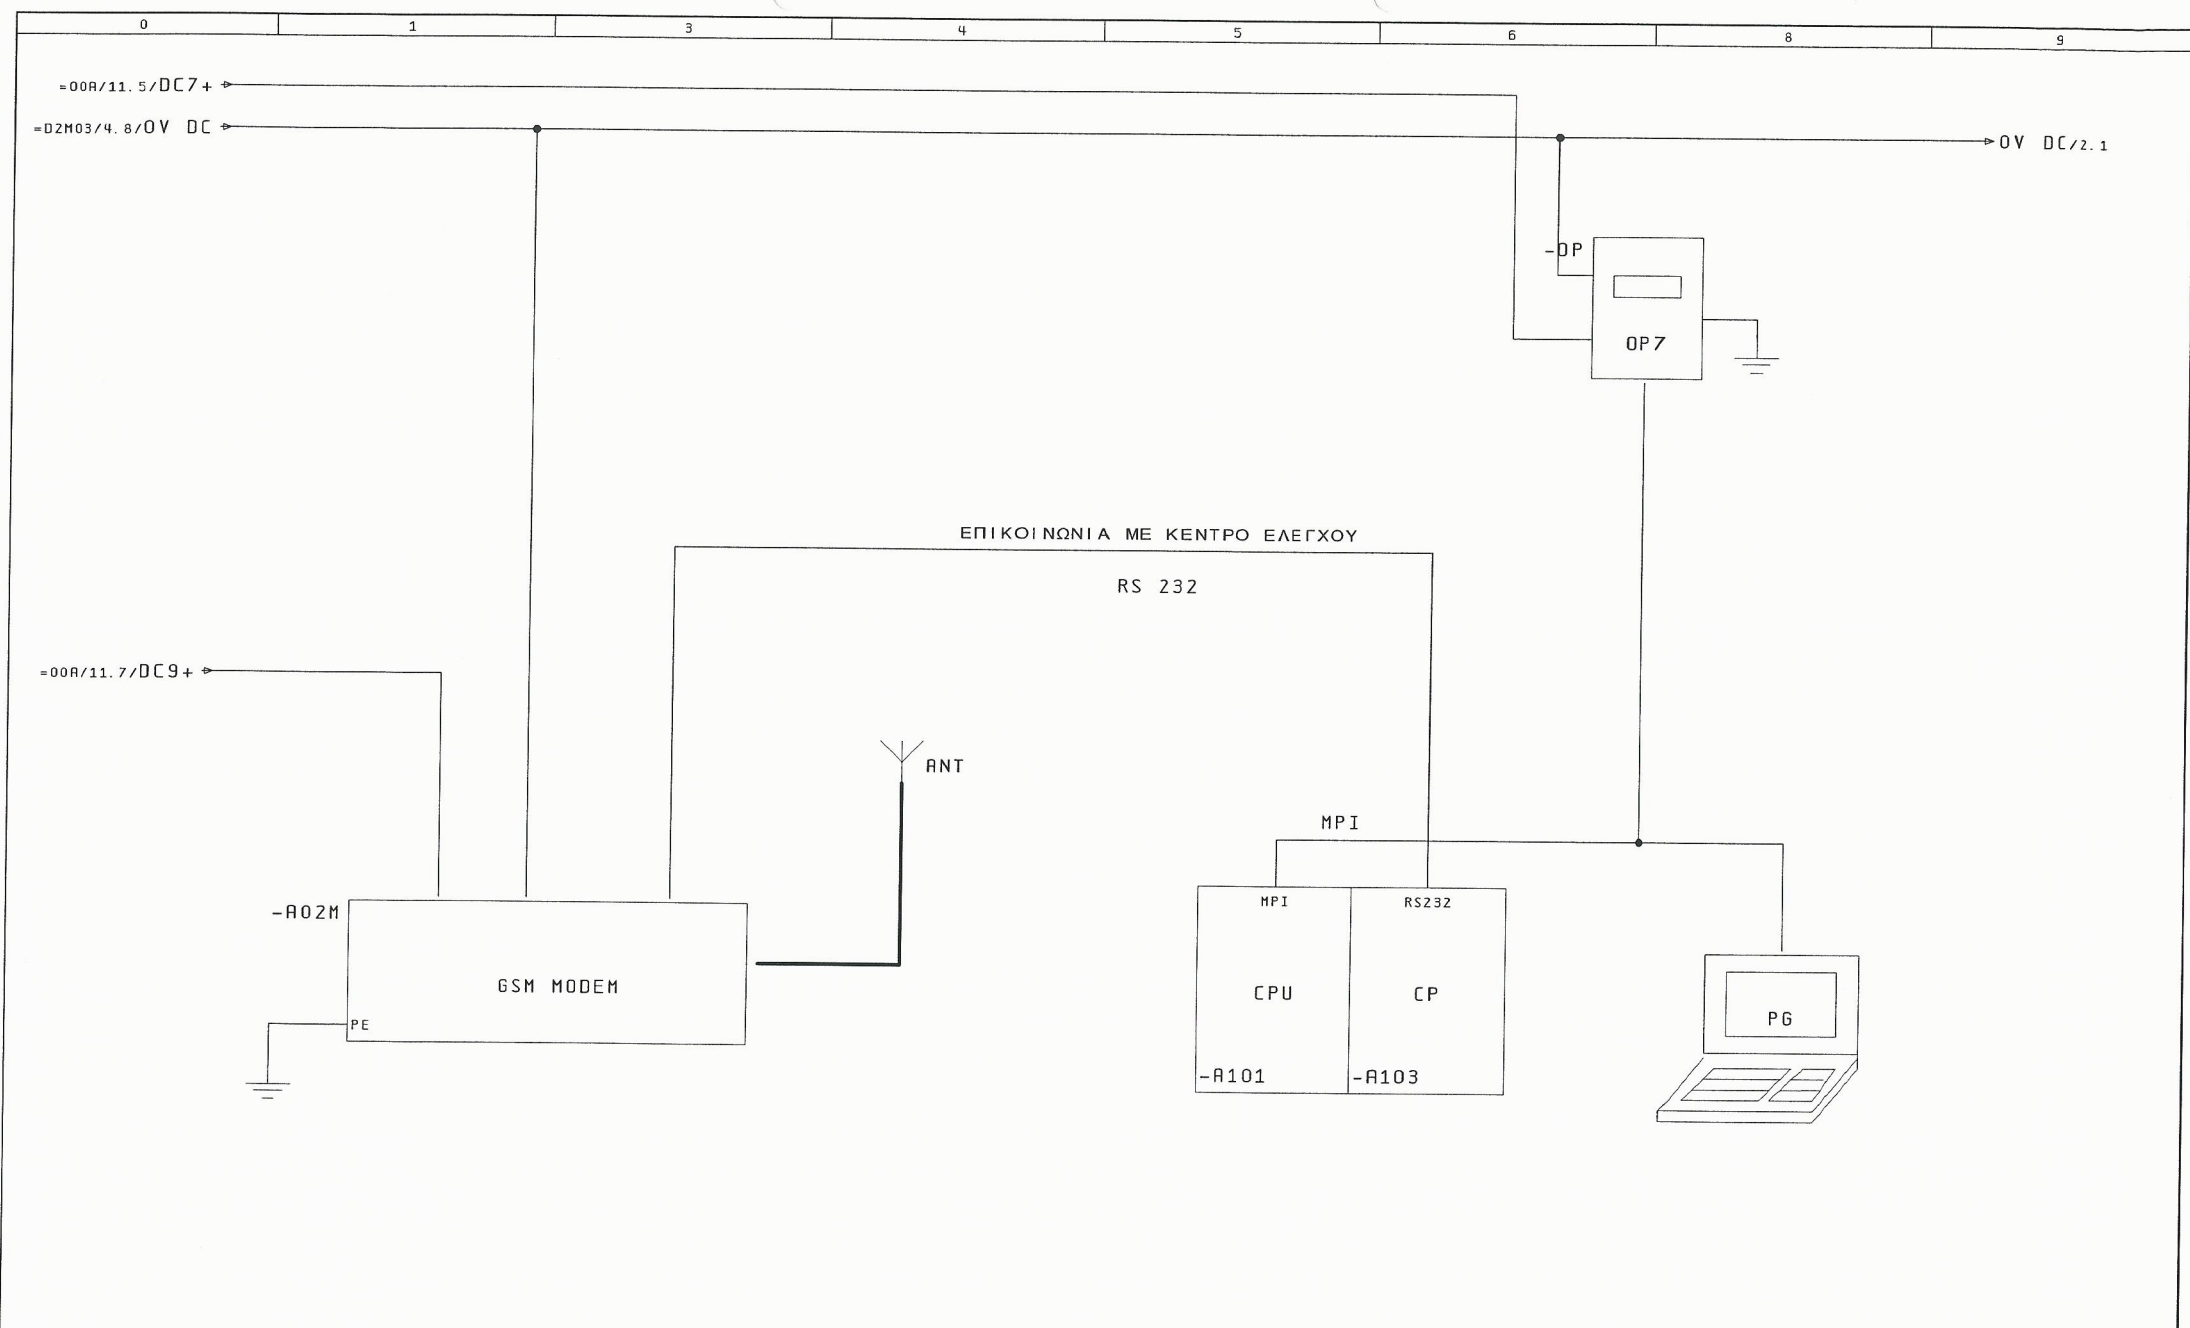


=00F/3

Μεταβολές	Ημέρα	Όνομα	Εγκρίση	25. Nov. 2015	ΚΑΤΑΣΚΕΥΗ ΑΝΤΑΙΟΣΤΑΣΙΟΥ	ΕΡΓΑΣΤΗΡΙΟ Η/Μ ΜΕΛΕΤΩΝ	ΚΑΝΑΤΑΚΗΣ-ΚΟΥΚΛΑΚΗΣ	ΔΑΣΚΑΛΟΓΙΑΝΝΗ 43	ΧΑΝΙΑ - ΚΡΗΤΗ	ΤΗΛ : 28210 52532	ΣΥΣΚΕΥΕΣ INTERFACE	ΑΡΙΘΜΟΣ ΣΧΕΔΙΟΥ : A045	= 006	Σελ. : 1	Από : 20
					ΛΥΜΑΤΩΝ ΣΕ ΘΕΣΗ ΠΑΖΙΝΟΣ								+ R045. PLC		
					Δ. Ε. ΑΚΡΩΤΗΡΙΟΥ										
					Σχεδ/ση ΚΟΥΚΛΑΚΗΣ Κ.										
					Πρώτο φορμας	K0UK2									

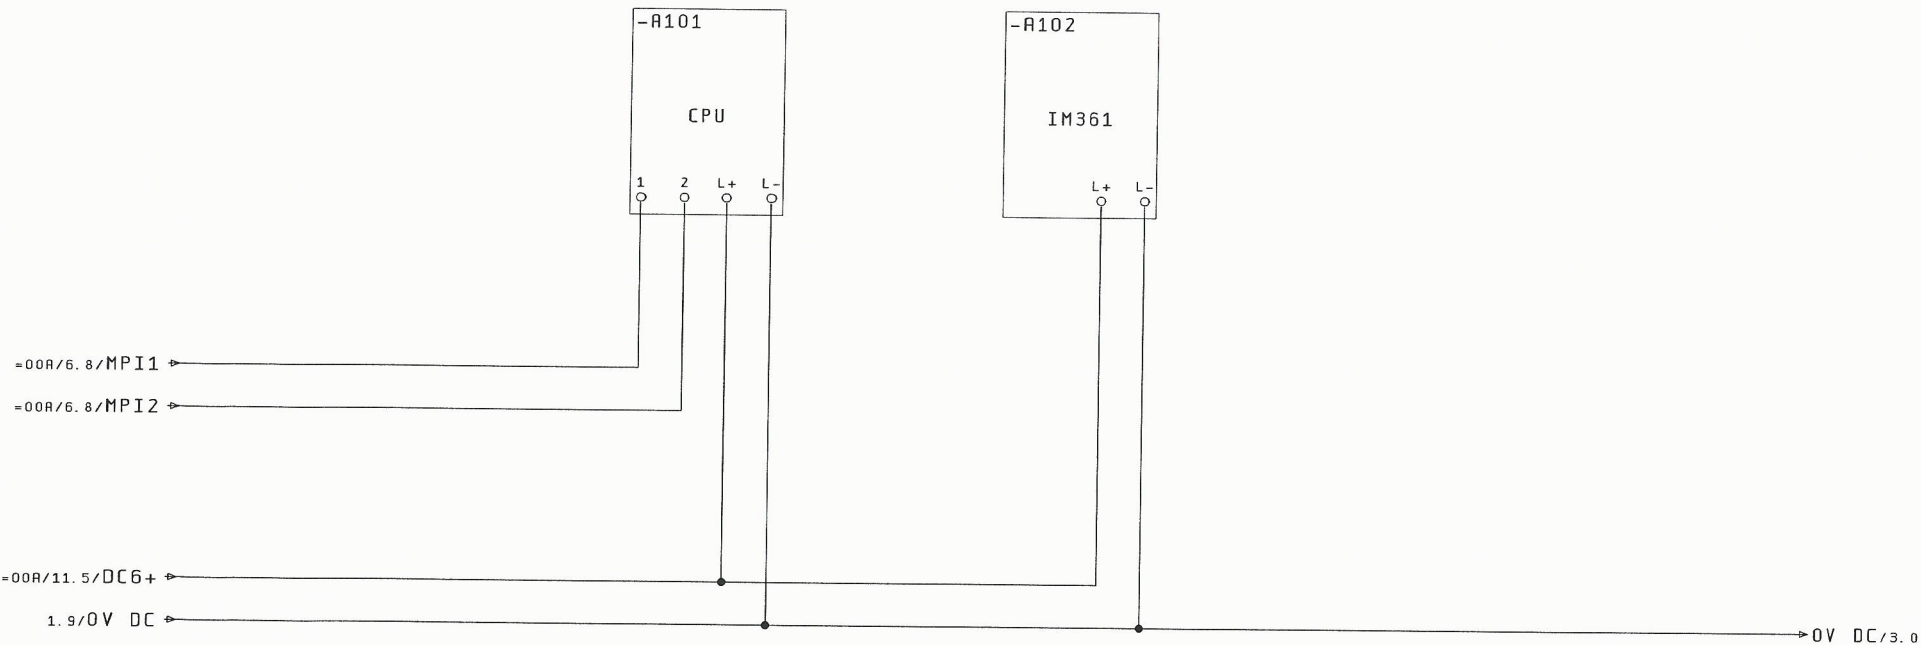


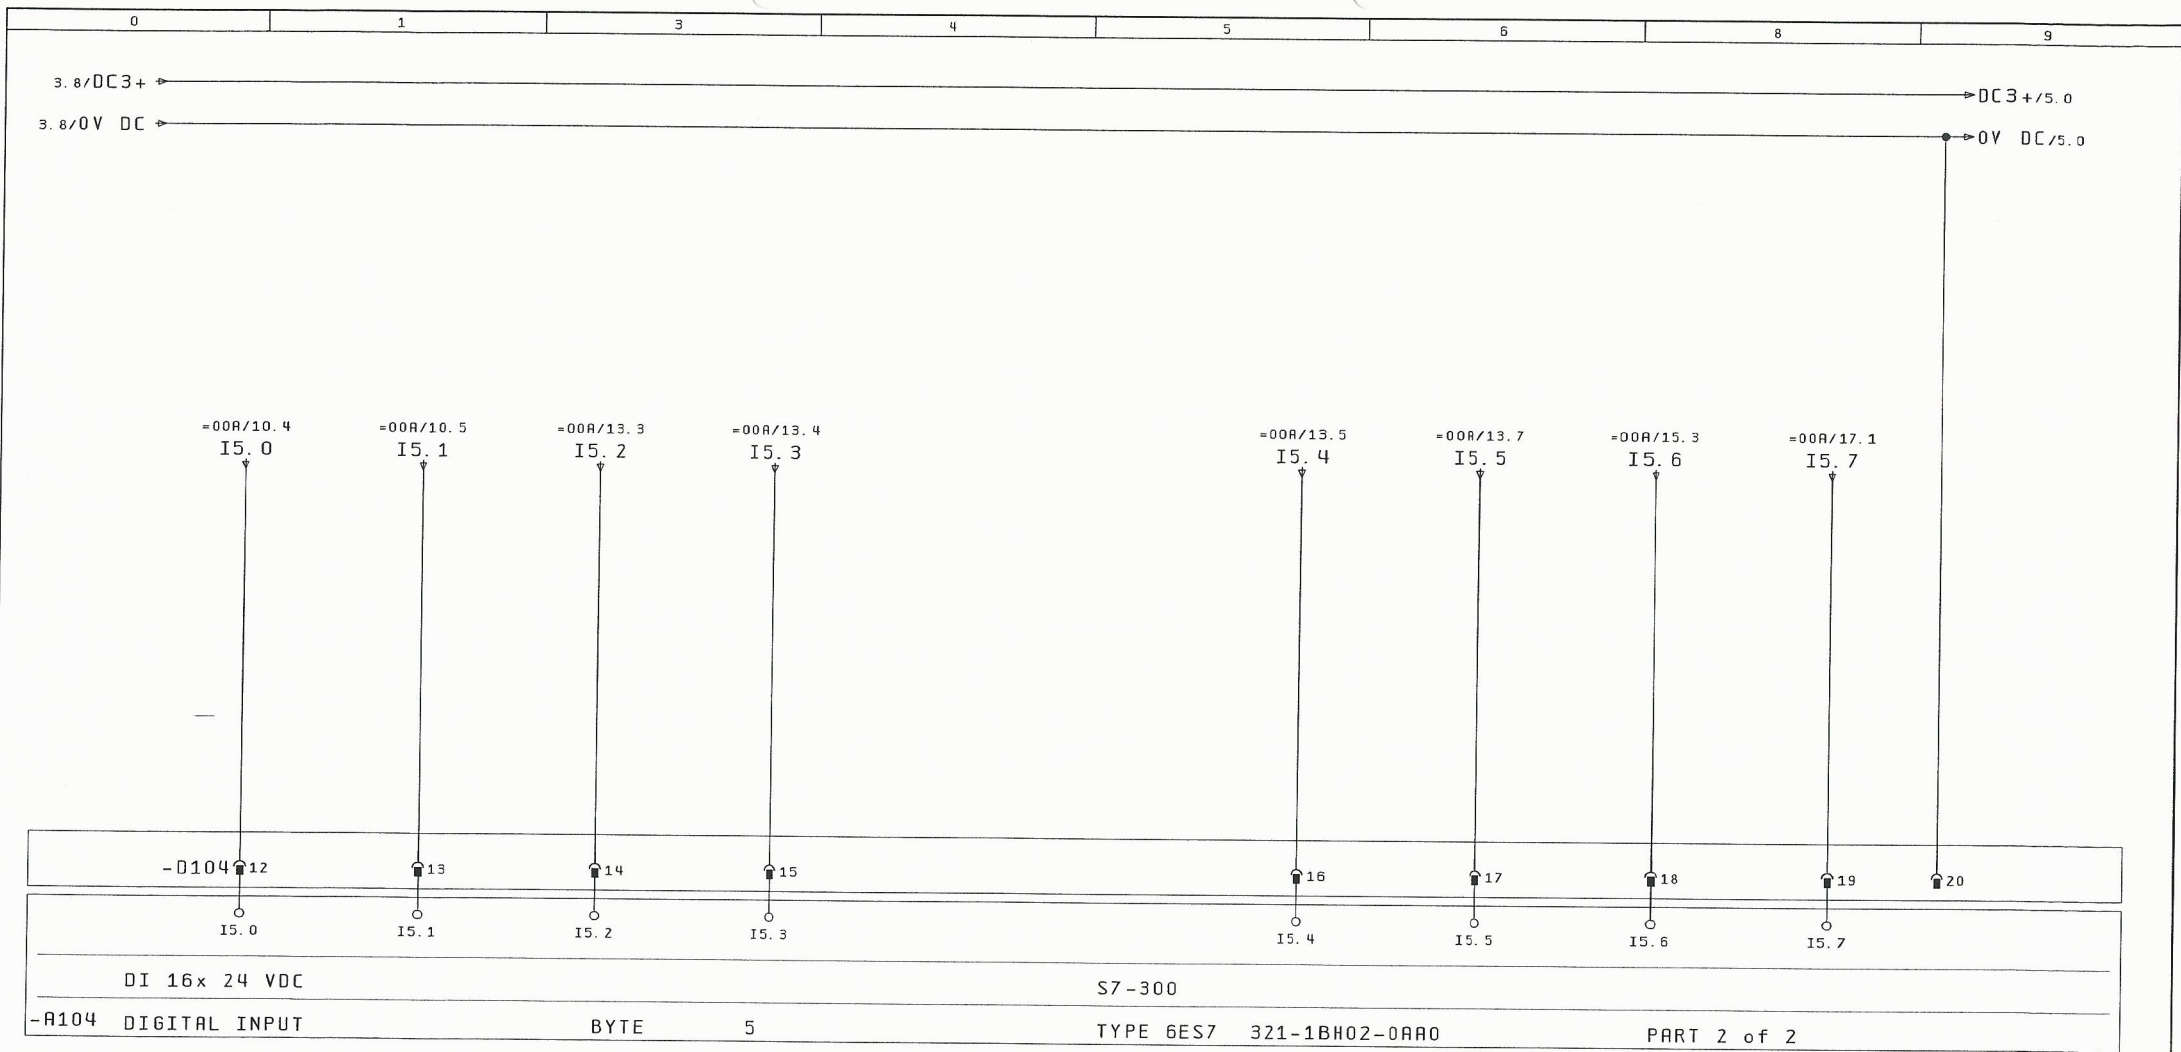


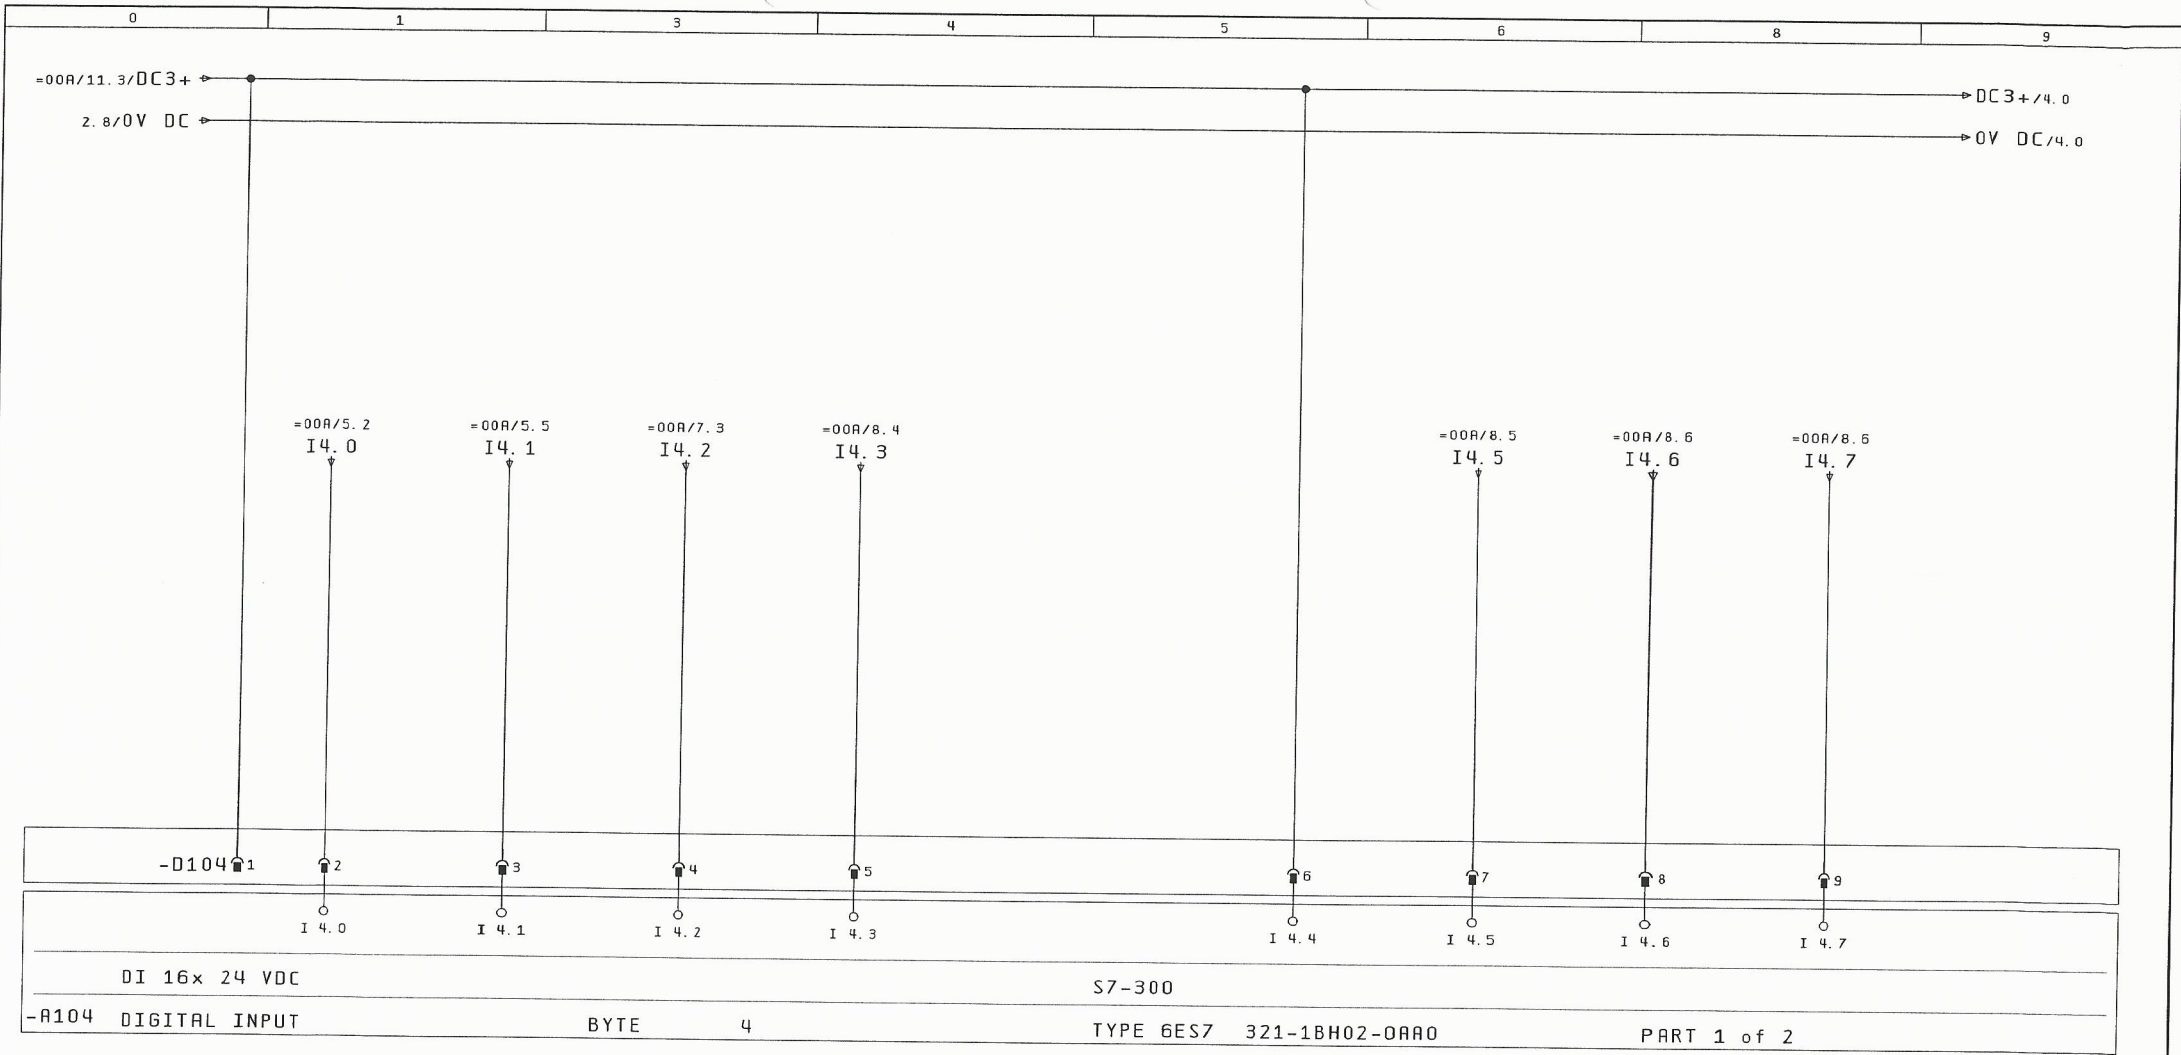

ΤΡΟΦΟΔΟΣΙΑ ΤΡΟΦΟΔΟΣΙΑ ΣΥΜΜΕΤΡΙΑ ΛΕΙΤΟΥΡΓΙΑ
ΑΠΟ ΔΕΗ ΑΠΟ ΗΖ ΦΑΣΕΩΝ Η / Ζ
ΜΠΑΡΩΝ

ΕΛΕΓΧΟΣ ΒΛΑΒΗ ΦΩΤΙΑ ΔΙΑΚΟΠΤΗΣ
24V-DC Η/Ζ ΣΕ ΗΖ ΦΟΡΤΙΟΥ
ΗΖ

ΜΠΑΡΩΝ										HZ										4													
				Ημ/νία		25. Nov. 2015		ΚΑΤΑΣΚΕΥΗ ΑΝΤΑΙΟΣΤΑΣΙΟΥ						ΓΡΑΦΕΙΟ Η/Η ΜΕΛΕΤΩΝ ΚΑΝΑΤΑΚΗΣ-ΚΟΥΚΛΑΚΗΣ ΔΑΣΚΑΛΟΓΙΑΝΝΗ 43 ΧΑΝΙΑ - ΚΡΗΤΗ ΤΗΛ : 28210 52532				ΨΗΦΙΑΚΗ ΕΙΣΟΔΟΣ BYTE 04				ΑΡΙΘΜΟΣ ΣΧΕΔΙΟΥ : A045				= 006 + R045. PLC				Σελ. : 3 Από : 20			
				Μελέτη		ΚΑΝΑΤΑΚΗΣ ΗΛ.		ΛΥΜΑΤΩΝ ΣΕ ΘΕΣΗ ΠΑΖΙΝΟΣ																									
				Σχεδ/ση		ΚΟΥΚΛΑΚΗΣ Κ.		Δ. Ε. ΑΚΡΩΤΗΡΙΟΥ																									
Μεταβολές		Ημέρα		Όνομα		Εγκρίση		Πρώτοπο. φόρμας				KOUK2		EPLAN																			



ΛΕΙΤΟΥΡΓΙΑ
UPS ΑΠΟ
ΜΠΑΤΑΡΙΕΣ

ΒΛΑΒΗ
UPS

ΧΕΙΡΟΚΙΝΗΤΗ
ΛΕΙΤΟΥΡΓΙΑ
ΣΤΑΘΜΟΥ

ΛΕΙΤΟΥΡΓΙΑ
ΣΤΑΘΜΟΥ
ΣΥΜΒΑΤΙΚΑ



ΑΥΤΟΜΑΤΗ
ΛΕΙΤΟΥΡΓΙΑ
ΣΤΑΘΜΟΥ


ΣΤΑΣΗ
ΑΝΑΓΚΗΣ
EMERGENCY

ΕΠΙΒΕΒΑΙΩΣΗ
ΛΕΙΤΟΥΡΓΙΑΣ
ΜΕΣΩ PLC

ΠΑΡΑΒΙΑΣΗ
HZ

5

			Ημ/νία	25. Nov. 2015	ΚΑΤΑΣΚΕΥΗ ΑΝΤΑΙΟΣΤΑΣΙΟΥ ΛΥΜΑΤΩΝ ΣΕ ΘΕΣΗ ΠΑΖΙΝΟΣ Δ. Ε. ΑΚΡΩΤΗΡΙΟΥ		ΓΡΑΦΕΙΟ Η/Μ ΜΕΛΕΤΩΝ ΚΑΝΑΤΑΚΗΣ-ΚΟΥΚΛΑΚΗΣ ΔΑΣΚΑΛΟΓΙΑΝΝΗ 43 ΧΑΝΙΑ - ΚΡΗΤΗ ΤΗΛ : 28210 52532	ΨΗΦΙΑΚΗ ΕΙΣΟΔΟΣ BYTE 05	ΑΡΙΘΜΟΣ ΣΧΕΔΙΟΥ : A045	= 006	
			Μελέτη	ΚΑΝΑΤΑΚΗΣ ΗΛ.						+ R045. PLC	
			Σχεδ/ση	ΚΟΥΚΛΑΚΗΣ Κ.							
Μεταβολές	Ημέρα	Όνομα	Εγκρίση		Πρώτοπο φόρμας	KOUKZ				Σελ. : 4	
										Από : 20	

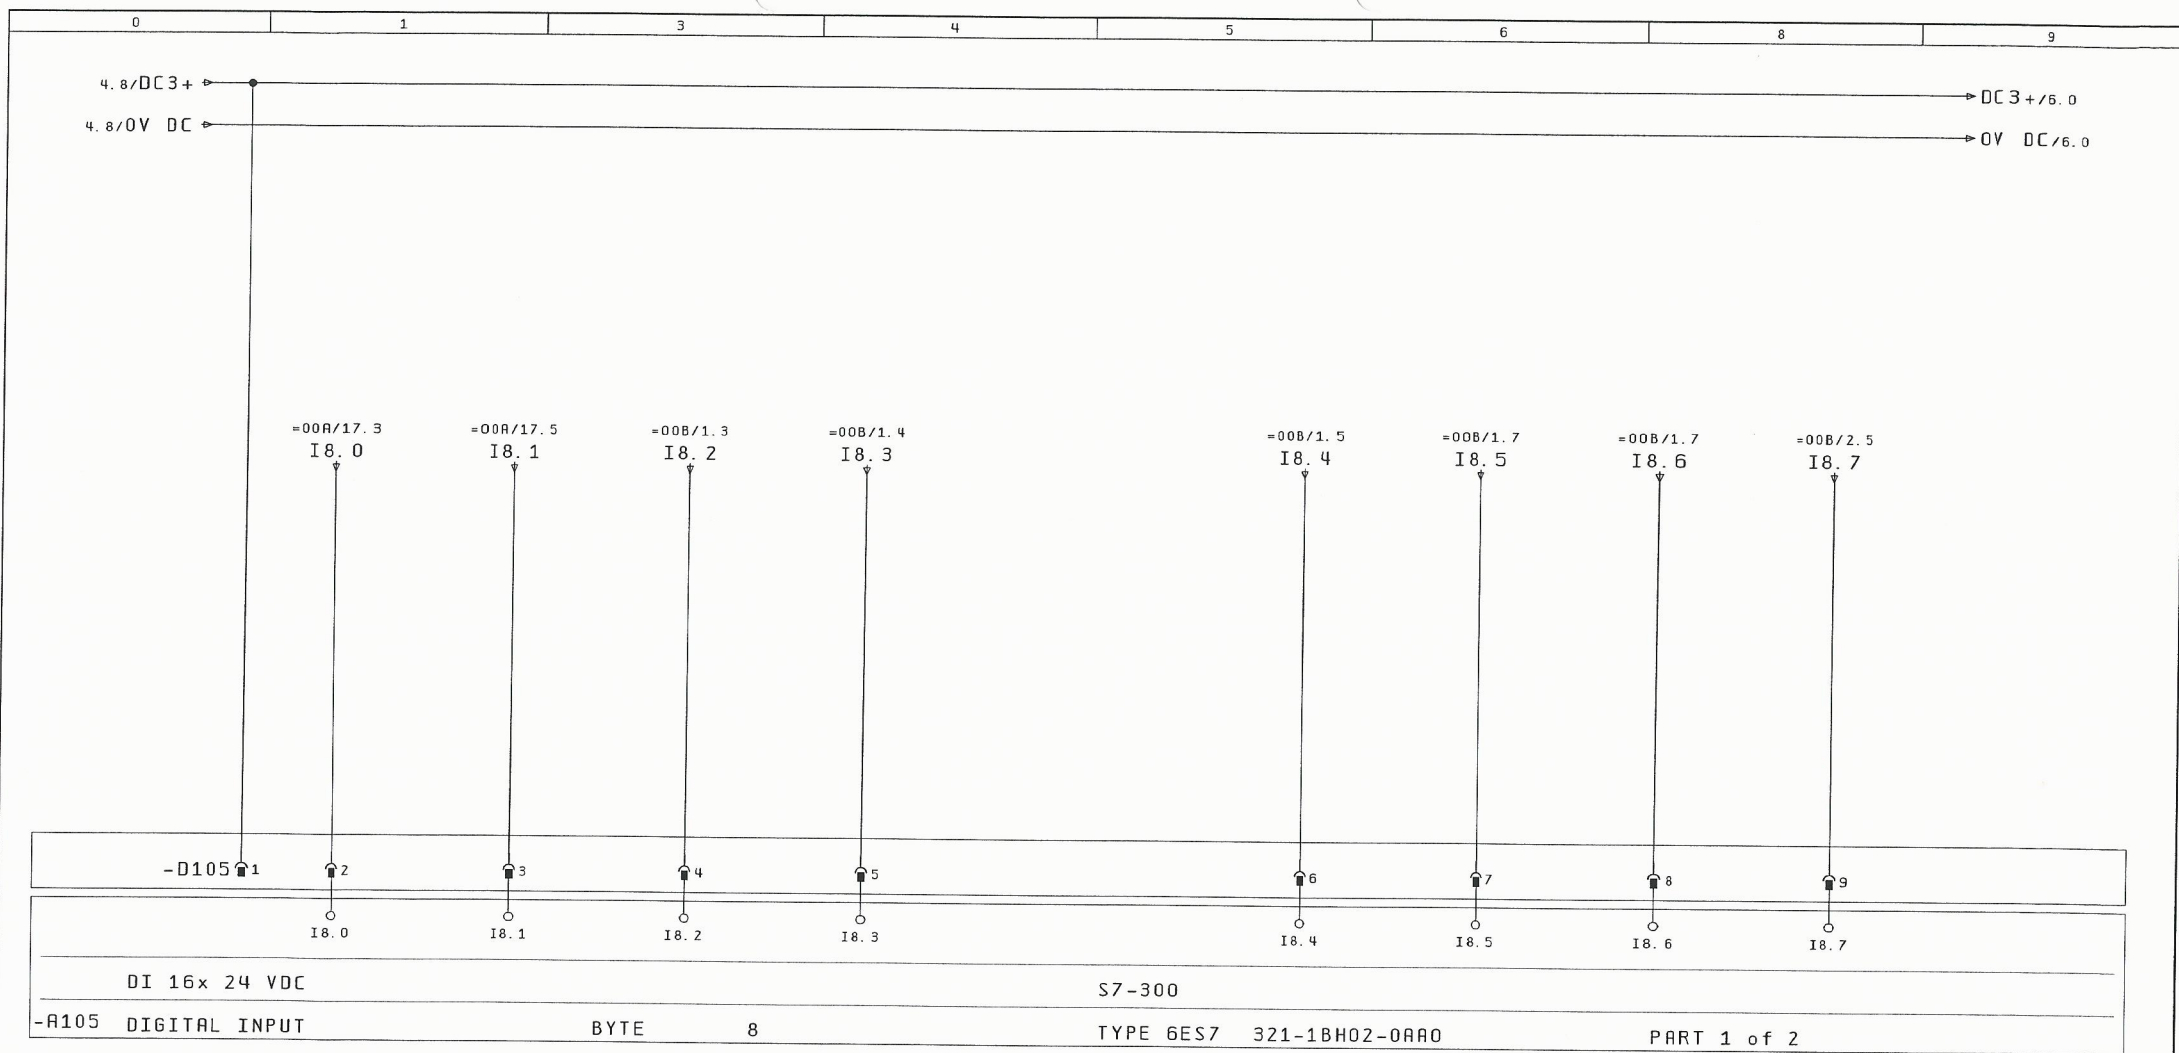



ΠΑΡΑΒΙΑΣΗ ΠΙΝΑΚΑ ΣΤΑΘΜΟΥ
ΠΑΡΟΥΣΙΑ ΠΡΟΣΩΠΙΚΟΥ ΣΤΑΘΜΟ ΣΤΑΘΜΟ
ΒΛΑΒΗ ΣΤΑΘΜΗΜΕΤΡΟΥ ΥΠΕΡΧΩΝ
ΣΤΑΘΜΗ 1 ΥΠΕΡΧΩΝ ΔΕΞΑΜΕΝΗΣ 1

ΣΤΑΘΜΗ 2 ΥΠΕΡΧΩΝ ΔΕΞΑΜΕΝΗΣ 1
ΣΤΑΘΜΗ 3 ΥΠΕΡΧΩΝ ΔΕΞΑΜΕΝΗΣ 1
ΥΠΕΡΧΕΙΛΗΣΗ ΔΕΞΑΜΕΝΗΣ 1
ΣΤΑΘΜΗ 4 ΕΦΕΔΡΙΚΟΥ ΣΤΑΘΜΗΣ ΔΕΞΑΜΕΝΗΣ 1

6

Μεταβολές	Ημέρα	Όνομα	Εγκρίση	Ημ/νία	25. Nov. 2015	ΚΑΤΑΣΚΕΥΗ ΑΝΤΙΔΙΟΡΥΣΤΑΙΟΥ ΛΥΜΑΤΩΝ ΣΕ ΘΕΣΗ ΠΑΖΙΝΟΣ Δ. Ε. ΑΚΡΟΤΗΡΙΟΥ	ΓΡΑΦΕΙΟ Η/Μ ΜΕΛΕΤΩΝ ΚΑΝΑΤΑΚΗΣ-ΚΟΥΚΛΑΚΗΣ ΔΑΣΚΑΛΟΓΙΑΝΝΗ 43 ΧΑΝΙΑ - ΚΡΗΤΗ ΤΗΛ : 28210 52532	ΨΗΦΙΑΚΗ ΕΙΣΟΔΟΣ BYTE 08	ΑΡΙΘΜΟΣ ΣΧΕΔΙΟΥ : A045	= 006 + A045. PLC	Σελ. : 5 Από : 20
-----------	-------	-------	---------	--------	---------------	--	--	----------------------------	------------------------	----------------------	----------------------

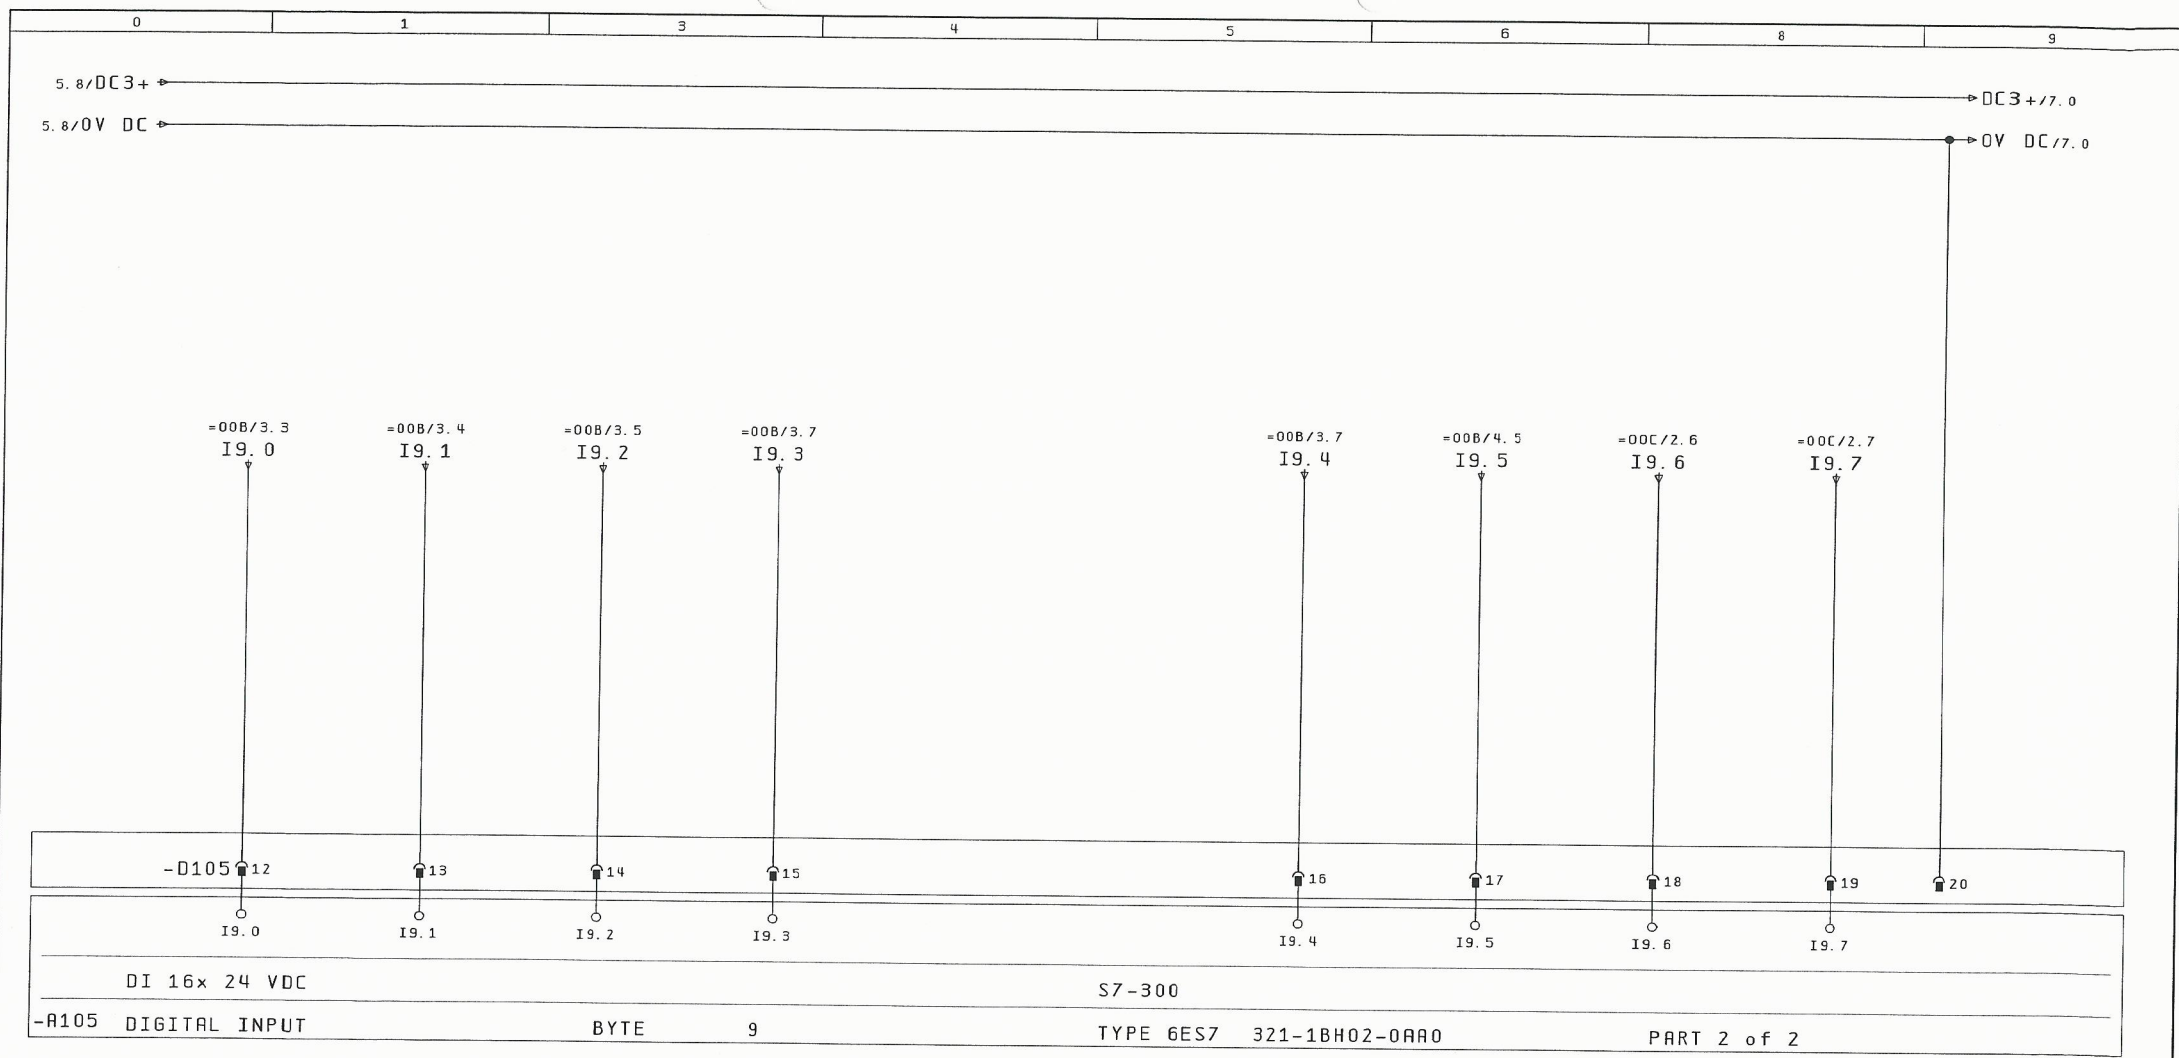

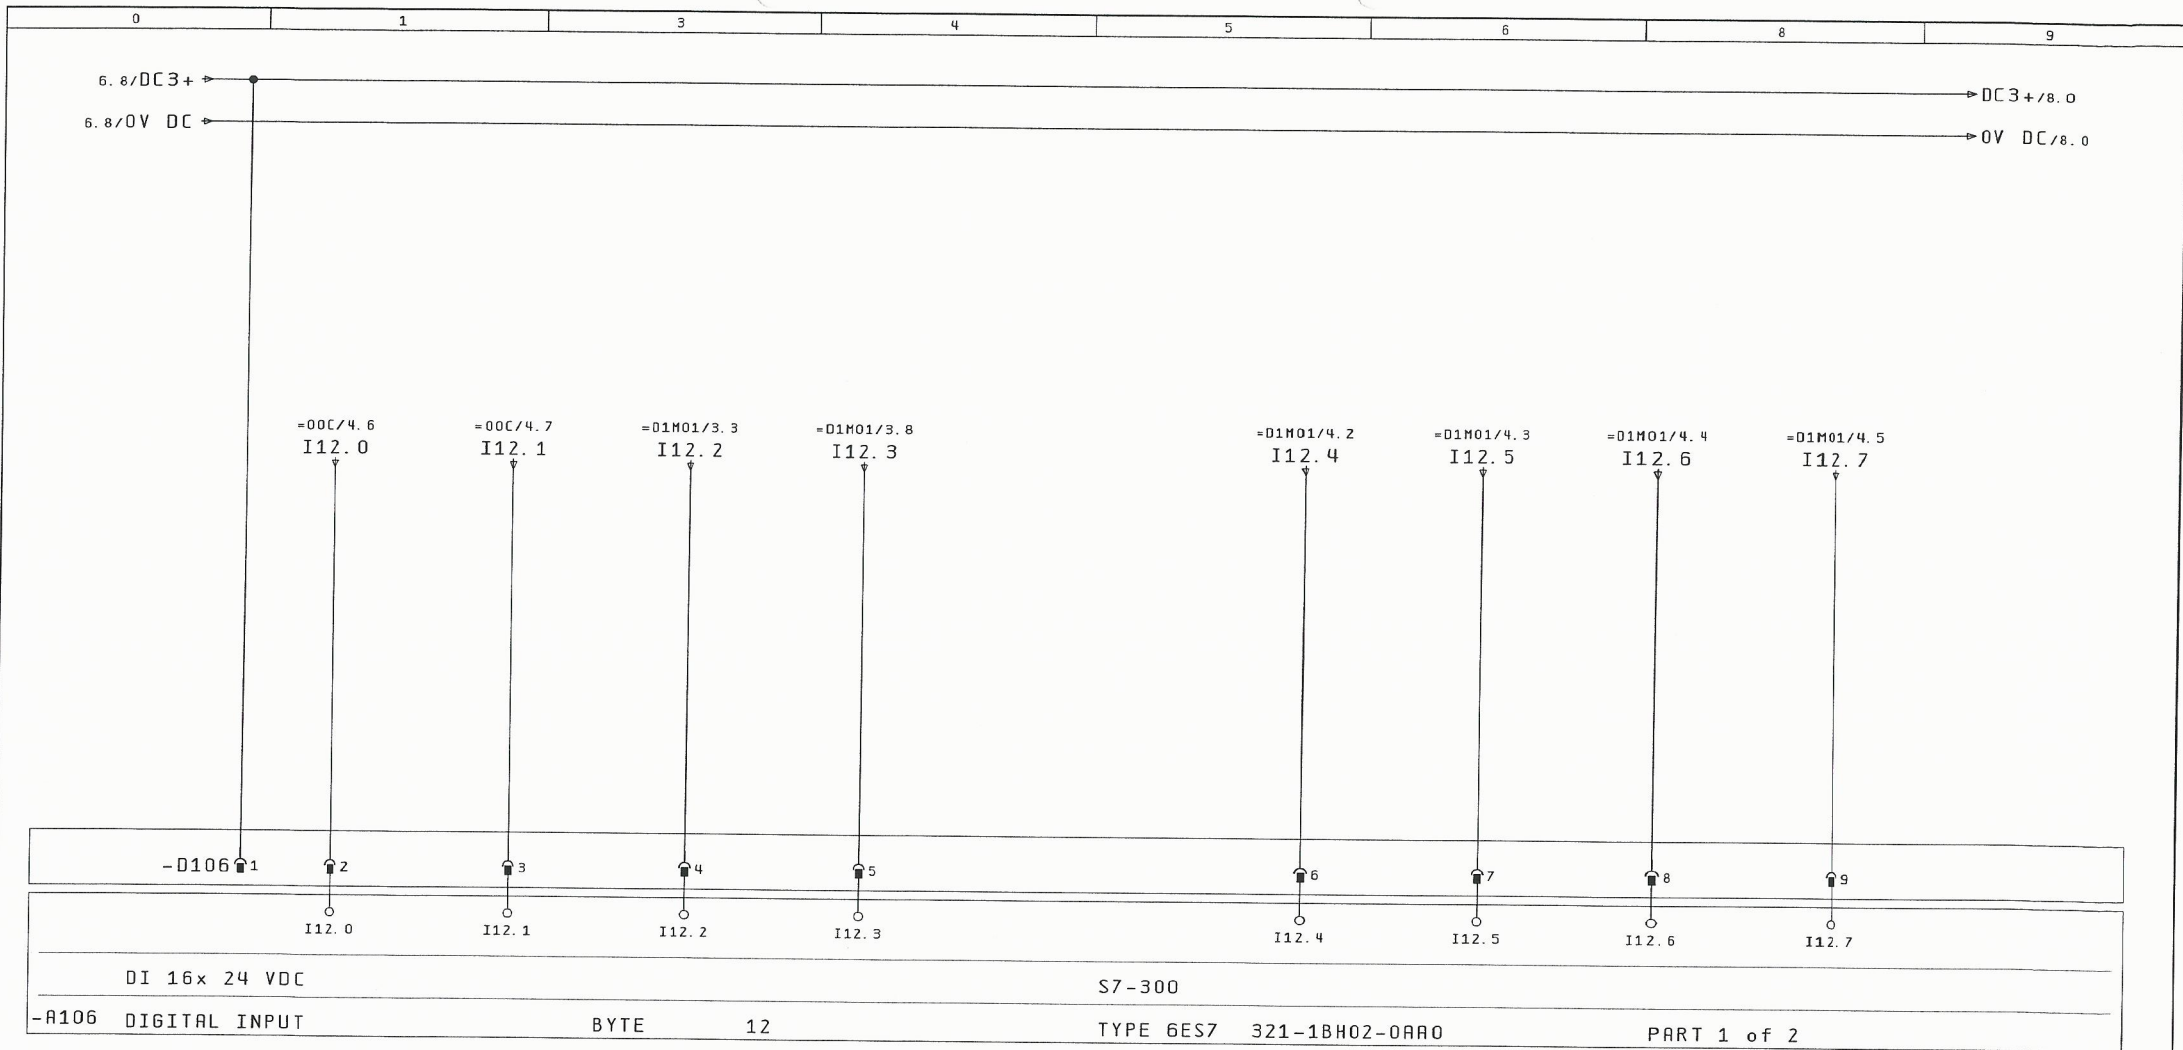

ΛΕΙΤΟΥΡΓΙΑ

ΑΝΑΔΕΥΤΗΡΑ

ΔΕΞΑΜΕΝΗΣ 2

ΒΛΑΒΗ

ΑΝΑΔΕΥΤΗΡΑ

ΔΕΞΑΜΕΝΗΣ 2

ΑΥΤΟΜΑΤΗ

ΛΕΙΤΟΥΡΓΙΑ

ΑΝΤΛΙΑΣ 1

ΔΕΞΑΜ 1

ΕΠΙΒΕΒΑΙΩΣΗ

ΛΕΙΤΟΥΡΓΙΑΣ

ΑΝΤΛΙΑΣ 1

ΔΕΞΑΜ 1

ΘΕΡΜΙΣΤΟΡ

ΑΝΤΛΙΑΣ 1

ΔΕΞΑΜΕΝΗΣ 1

ΤΑΣΗ

ΕΛΕΓΧΟΥ

ΑΝΤΛΙΑΣ 1

ΔΕΞΑΜ 1

ΔΙΑΚΟΠΤΗΣ

ΙΣΧΥΟΣ

ΑΝΤΛΙΑΣ 1

ΔΕΞΑΜ 1

ΞΗΡΑ


ΛΕΙΤΟΥΡΓΙΑ

ΑΝΤΛΙΑΣ 1

ΔΕΞΑΜ 1

6

Μεταβολές	Ημέρα	Όνομα	Εγκρίση	Ημ/νία	25. Nov. 2015	ΚΑΤΑΣΚΕΥΗ ΑΝΤΛΙΟΣΤΑΣΙΟΥ ΛΥΜΑΤΩΝ ΣΕ ΘΕΣΗ ΠΑΖΙΝΟΣ Δ. Ε. ΑΚΡΟΤΗΡΙΟΥ		ΓΡΑΦΕΙΟ Η/Η ΜΕΛΕΤΩΝ ΚΑΝΑΤΑΚΗΣ-ΚΟΥΚΛΑΚΗΣ ΔΑΣΚΑΛΟΓΙΑΝΝΗ 43 ΧΑΝΙΑ - ΚΡΗΤΗ ΤΗΛ : 28210 52532	ΨΗΦΙΑΚΗ ΕΙΣΟΔΟΣ BYTE 12	ΑΡΙΘΜΟΣ ΣΧΕΔΙΟΥ : A045 = 006 + R045. PLC	Σελ.: 7 Από: 20
-----------	-------	-------	---------	--------	---------------	--	--	--	----------------------------	--	--------------------

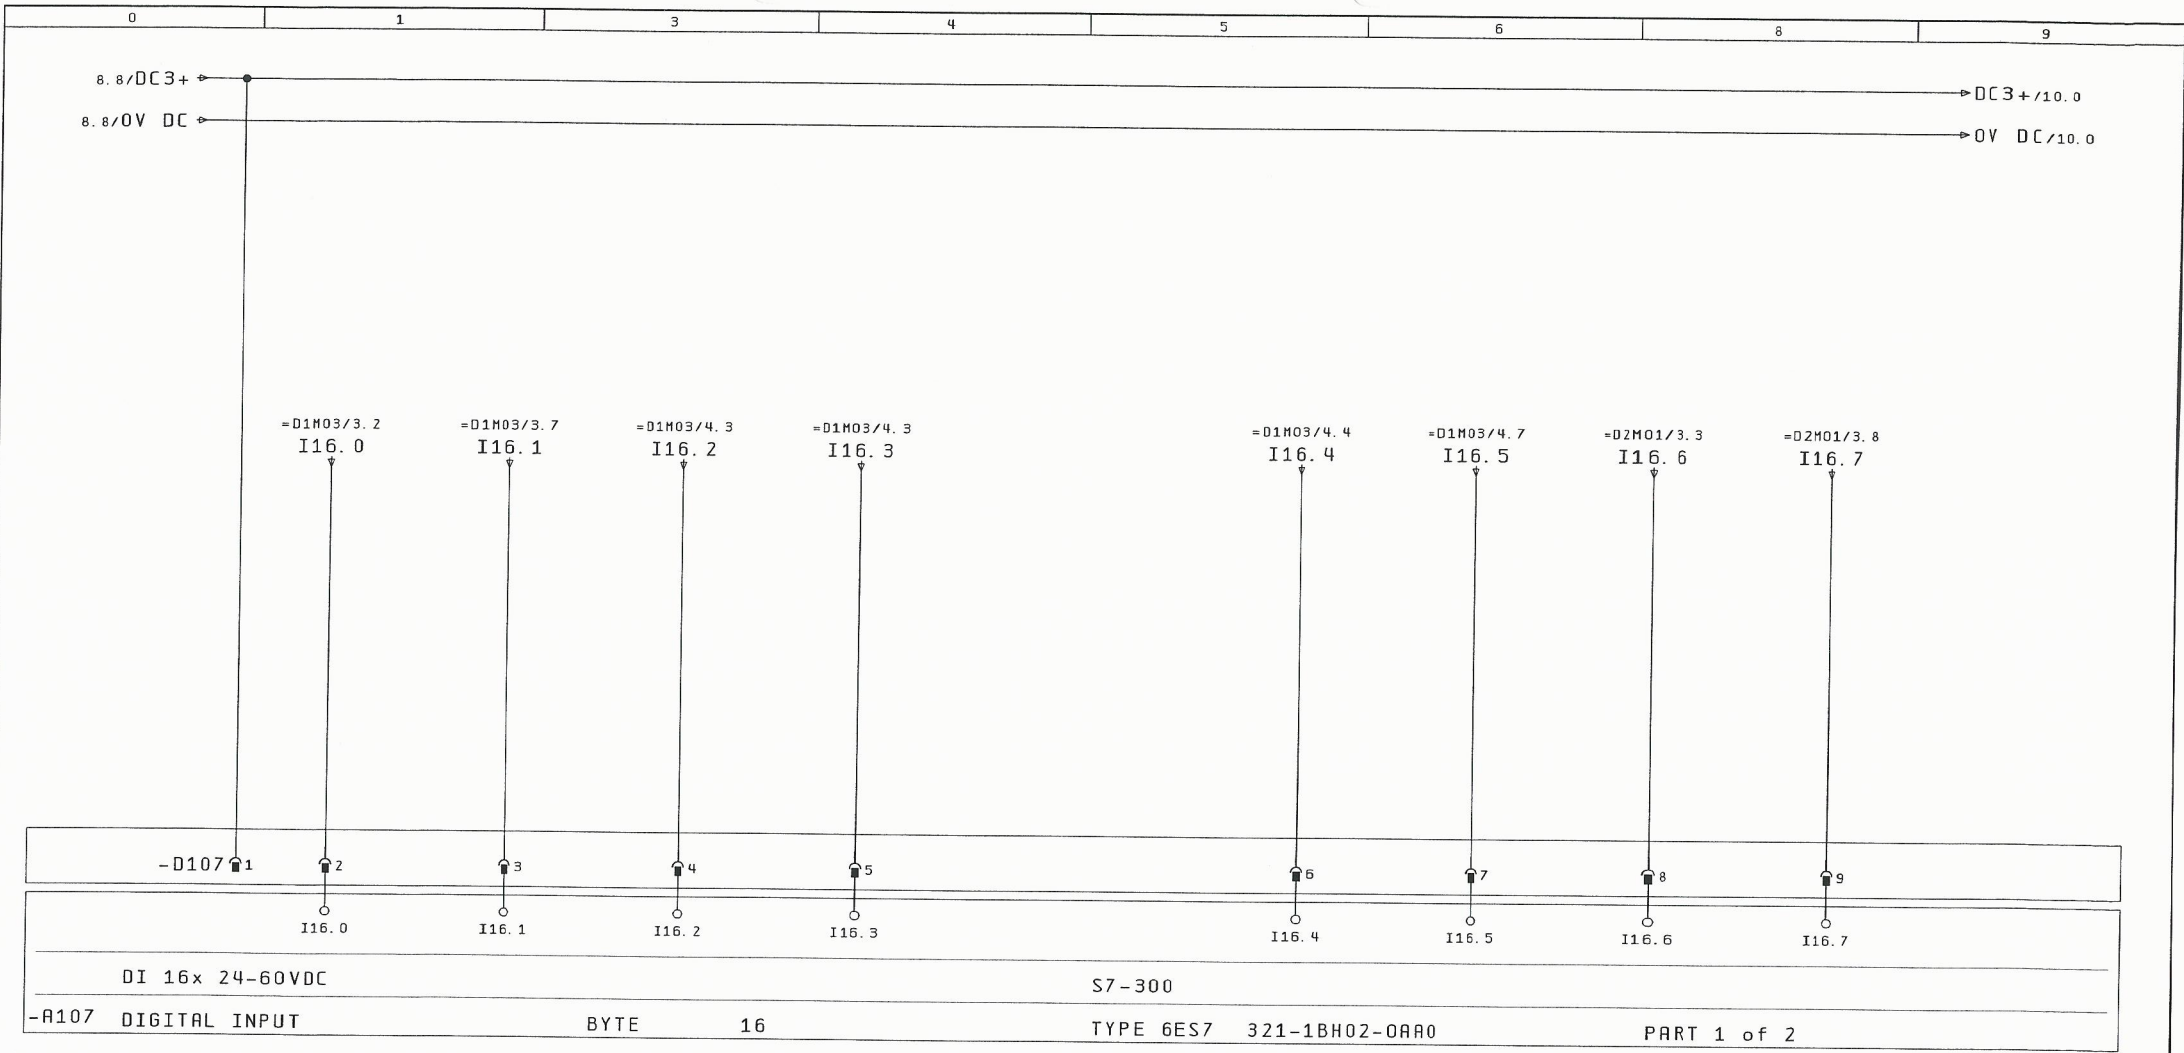

ΑΥΤΟΜΑΤΗ
ΛΕΙΤΟΥΡΓΙΑ
ΒΟΗΘΗΤΙΚΗΣ
ΑΝΤΛΙΑΣ 1

ΕΠΙΒΕΒΑΙΩΣΗ
ΛΕΙΤΟΥΡΓΙΑΣ
ΒΟΗΘΗΤΙΚΗΣ
ΑΝΤΛΙΑΣ 1

ΘΕΡΜΙΚΟ
ΒΟΗΘΗΤΙΚΗΣ
ΑΝΤΛΙΑΣ 1

ΤΑΣΗ
ΕΛΕΓΧΟΥ
ΒΟΗΘΗΤΙΚΗΣ
ΑΝΤΛΙΑΣ 1

ΔΙΑΚΟΠΤΗΣ
ΙΣΧΥΟΣ
ΒΟΗΘΗΤΙΚΗΣ
ΑΝΤΛΙΑΣ 1

ΣΤΑΘΜΗ
ΛΕΙΤΟΥΡΓΙΑΣ
ΒΟΗΘΗΤΙΚΗΣ
ΑΝΤΛΙΑΣ 1

ΑΥΤΟΜΑΤΗ
ΛΕΙΤΟΥΡΓΙΑ
ΑΝΤΛΙΑΣ 1
ΔΕΞΑΜ 2

ΕΠΙΒΕΒΑΙΩΣΗ
ΛΕΙΤΟΥΡΓΙΑΣ
ΑΝΤΛΙΑΣ 1
ΔΕΞΑΜ 2

10

Ημ/νία 25. Nov. 2015

Μελέτη ΚΑΝΑΤΑΚΗΣ ΗΛ.

Σχεδ/ση ΚΟΥΚΛΑΚΗΣ Κ.

ΚΑΤΑΣΚΕΥΗ ΑΝΤΛΙΟΣΤΑΣΙΟΥ

ΛΥΜΑΤΩΝ ΣΕ ΘΕΣΗ ΠΑΖΙΝΟΣ

Δ. Ε. ΑΚΡΩΤΗΡΙΟΥ



ΓΡΑΦΕΙΟ Η/Η ΜΕΛΕΤΩΝ
ΚΑΝΑΤΑΚΗΣ-ΚΟΥΚΛΑΚΗΣ
ΔΑΣΚΑΛΟΓΙΑΝΝΗ 43
ΧΑΝΙΑ - ΚΡΗΤΗ
ΤΗΛ : 28210 52532

ΨΗΦΙΑΚΗ ΕΙΣΟΔΟΣ
BYTE 16


ΑΡΙΘΜΟΣ ΣΧΕΔΙΟΥ : A045


= 006

+ R045. PLC


Σελ. : 9

Από : 20

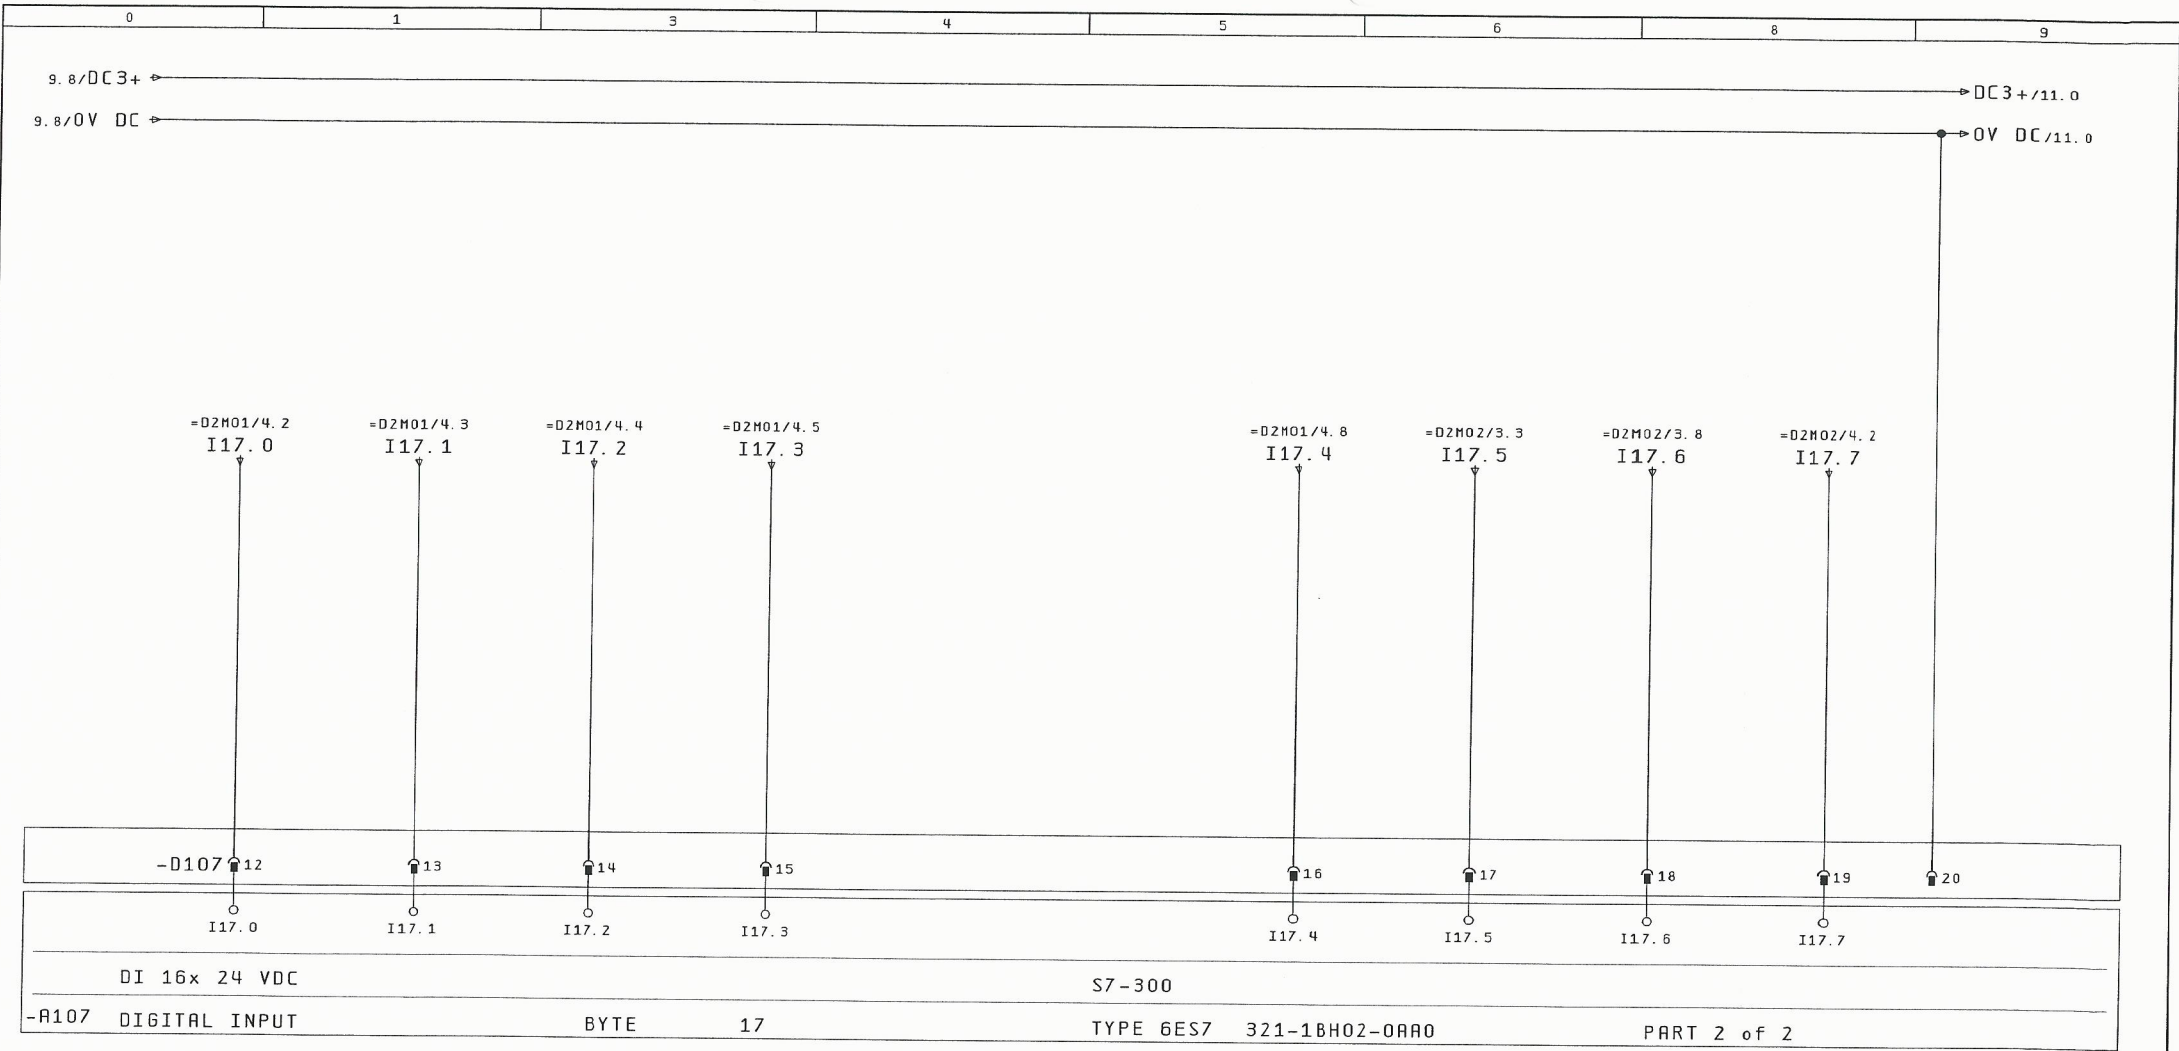

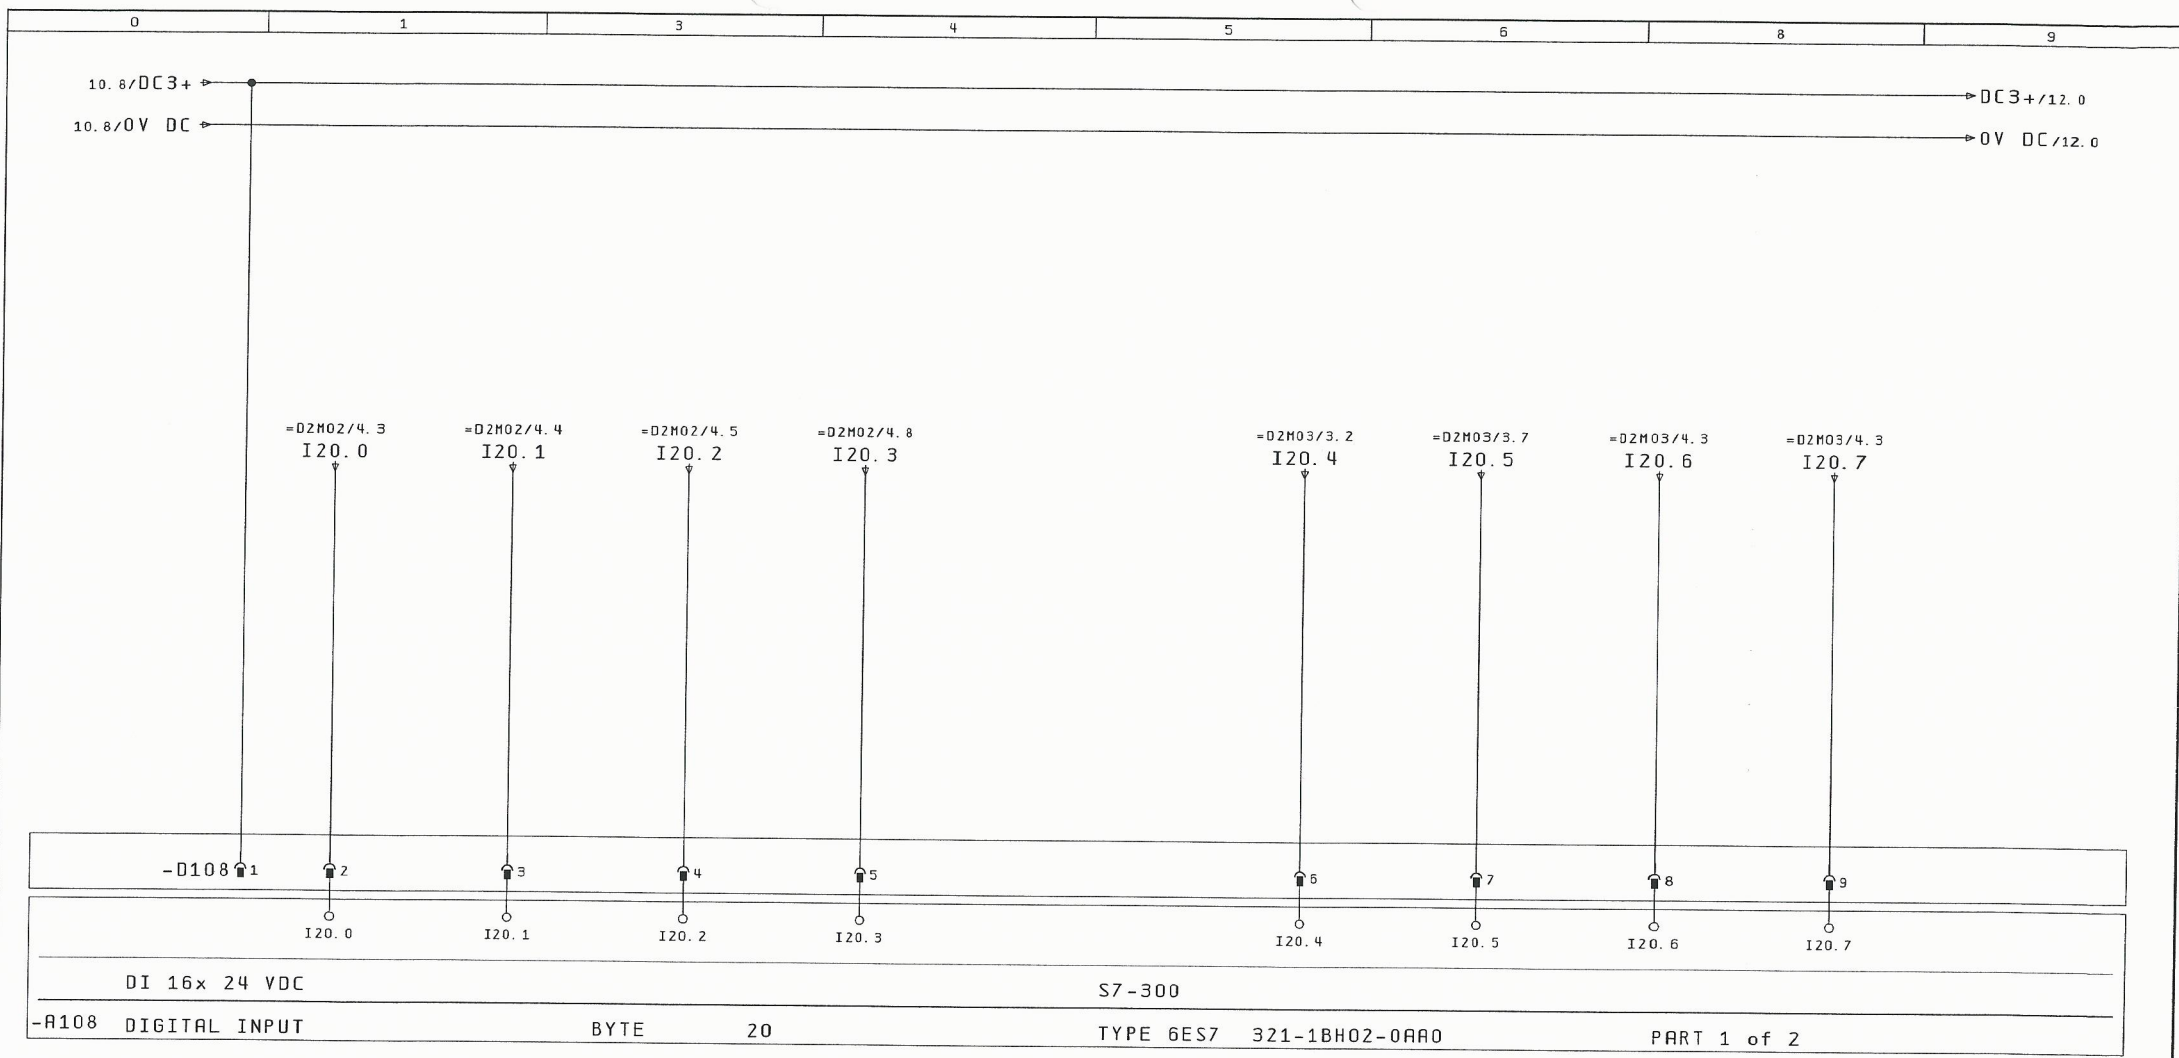

ΤΑΣΗ		ΔΙΑΚΟΠΤΗΣ		ΞΗΡΑ		ΕΙΣΡΟΗ ΝΕΡΟΥ		ΑΥΤΟΜΑΤΗ		ΕΠΙΒΕΒΑΙΩΣΗ		ΘΕΡΜΙΚΟ		ΤΑΣΗ	
ΕΛΕΓΧΟΥ		ΙΣΧΥΟΣ		ΛΕΙΤΟΥΡΓΙΑ		ΣΕ ΛΑΔΙΑ		ΛΕΙΤΟΥΡΓΙΑ		ΛΕΙΤΟΥΡΓΙΑΣ		ΒΟΗΘΗΤΙΚΗΣ		ΕΛΕΓΧΟΥ	
ΑΝΤΛΙΑΣ 2		ΑΝΤΛΙΑΣ 2		ΑΝΤΛΙΑΣ 2		ΑΝΤΛΙΑΣ 2		ΒΟΗΘΗΤΙΚΗΣ		ΒΟΗΘΗΤΙΚΗΣ		ΑΝΤΛΙΑΣ 2		ΒΟΗΘΗΤΙΚΗΣ	
ΔΕΞΑΜΕΝΗΣ 2		ΔΕΞΑΜΕΝΗΣ 2		ΔΕΞΑΜΕΝΗΣ 2		ΔΕΞΑΜΕΝΗΣ 2		ΑΝΤΛΙΑΣ 2		ΑΝΤΛΙΑΣ 2		ΑΝΤΛΙΑΣ 2		ΑΝΤΛΙΑΣ 2	
10	Μεταβολές	Ημέρα	Όνομα	Εγκρίση	Πρότυπο	Φόρμας	ΚΟΥΚΖ	ΓΡΑΦΕΙΟ Η/Μ ΜΕΛΕΤΩΝ ΚΑΝΑΤΑΚΗΣ-ΚΟΥΚΛΑΚΗΣ ΔΑΣΚΑΛΟΓΙΑΝΝΗ 43 ΧΑΝΙΑ - ΚΡΗΤΗ ΤΗΛ : 28210 52532		ΨΗΦΙΑΚΗ ΕΙΣΟΔΟΣ BYTE 20		ΑΡΙΘΜΟΣ ΣΧΕΔΙΟΥ : A045		= 006 + A045. PLC	
														Σελ. : 11	
														Από : 20	

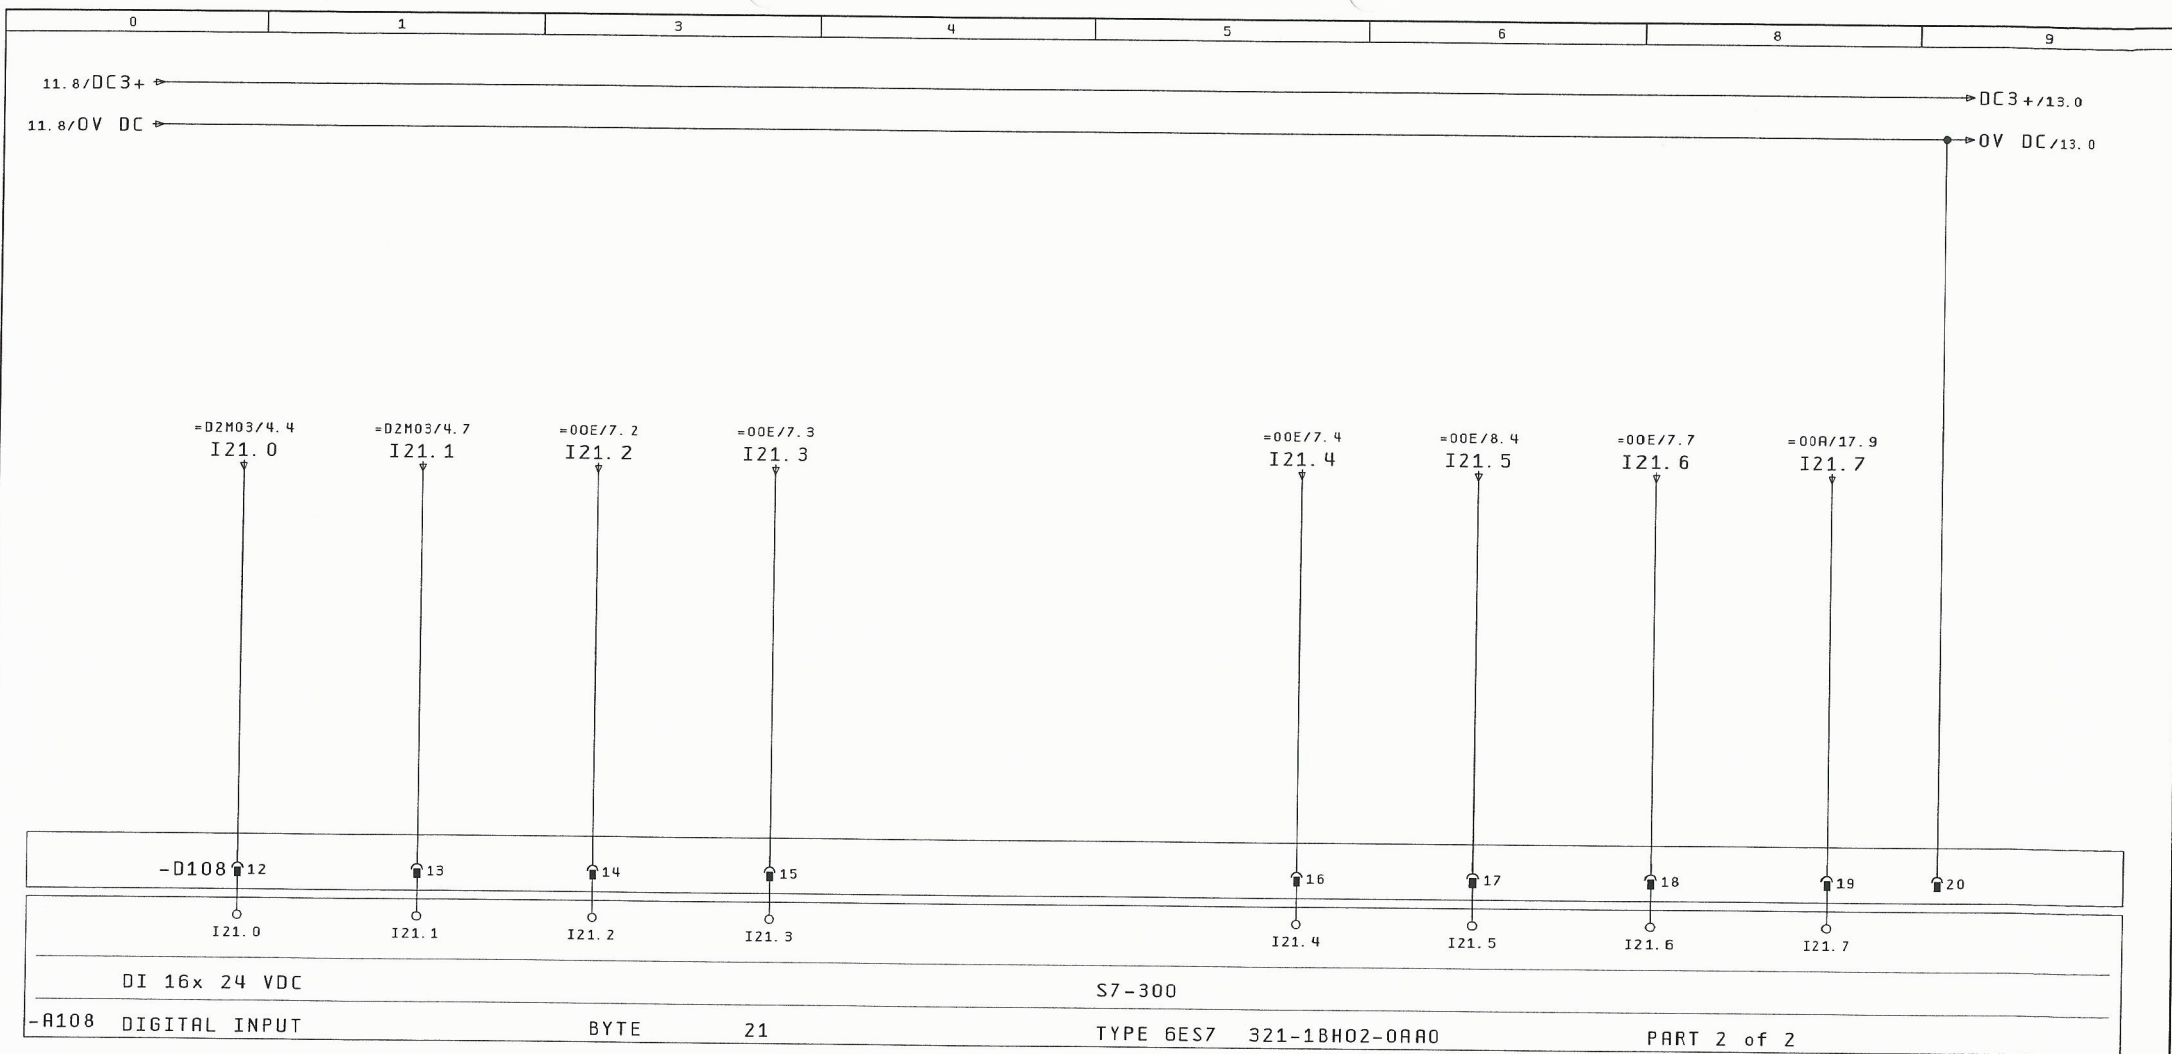

ΔΙΑΚΟΠΤΗΣ ΙΣΧΥΟΣ ΒΟΗΘΗΤΙΚΗΣ ΑΝΤΛΙΑΣ 2

ΣΤΑΘΜΗ ΛΕΙΤΟΥΡΓΙΑΣ ΒΟΗΘΗΤΙΚΗΣ ΑΝΤΛΙΑΣ 2

ΛΕΙΤΟΥΡΓΙΑ ΑΝΕΜΙΣΤΗΡΑ ΠΡΟΣΑΓΩΓΗΣ ΑΠΟΣΜΗΣΗΣ

ΒΛΑΒΗ ΑΝΕΜΙΣΤΗΡΑ ΠΡΟΣΑΓΩΓΗΣ ΑΠΟΣΜΗΣΗΣ

ΛΕΙΤΟΥΡΓΙΑ ΑΝΕΜΙΣΤΗΡΑ ΑΠΑΓΩΓΗΣ ΑΠΟΣΜΗΣΗΣ


ΥΨΗΛΗ ΣΤΑΘΜΗ ΣΧΑΡΑΣ ΕΙΣΟΔΟΥ


ΒΛΑΒΗ ΑΝΕΜΙΣΤΗΡΑ ΘΑΛΑΜΟΥ

ΥΨΗΛΗ ΣΤΑΘΜΗ ΔΕΞΑΜΕΝΗΣ ΥΠΕΡΧΕΙΛΗΣΗΣ

11

13

		Ημ/νία	25. Nov. 2015	ΚΑΤΑΣΚΕΥΗ ΑΝΤΙΟΙΣΤΑΣΙΟΥ			ΓΡΑΦΕΙΟ Η/Η ΜΕΛΕΤΩΝ ΚΑΝΑΤΑΚΗΣ-ΚΟΥΚΛΑΚΗΣ ΔΑΣΚΑΛΟΓΙΑΝΝΗ 43 ΧΑΝΙΑ - ΚΡΗΤΗ ΤΗΛ : 28210 52532	ΨΗΦΙΑΚΗ ΕΙΣΟΔΟΣ BYTE 21	ΑΡΙΘΜΟΣ ΣΧΕΔΙΟΥ : A045	= 005		Σελ.: 12	
		Μελέτη	ΚΑΝΑΤΑΚΗΣ ΗΛ.	ΛΥΜΑΤΩΝ ΣΕ ΘΕΣΗ ΠΑΖΙΝΟΣ						+ A045.PLC			Από: 20
		Σχεδ/ση	ΚΟΥΚΛΑΚΗΣ Κ.	Δ. Ε. ΑΚΡΩΤΗΡΙΟΥ									
Μεταβολές	Ημέρα	Όνομα	Εγκρίση	Πρώτοπο	Φόρμας	KOUK2	ΕΡΛΑΝ						


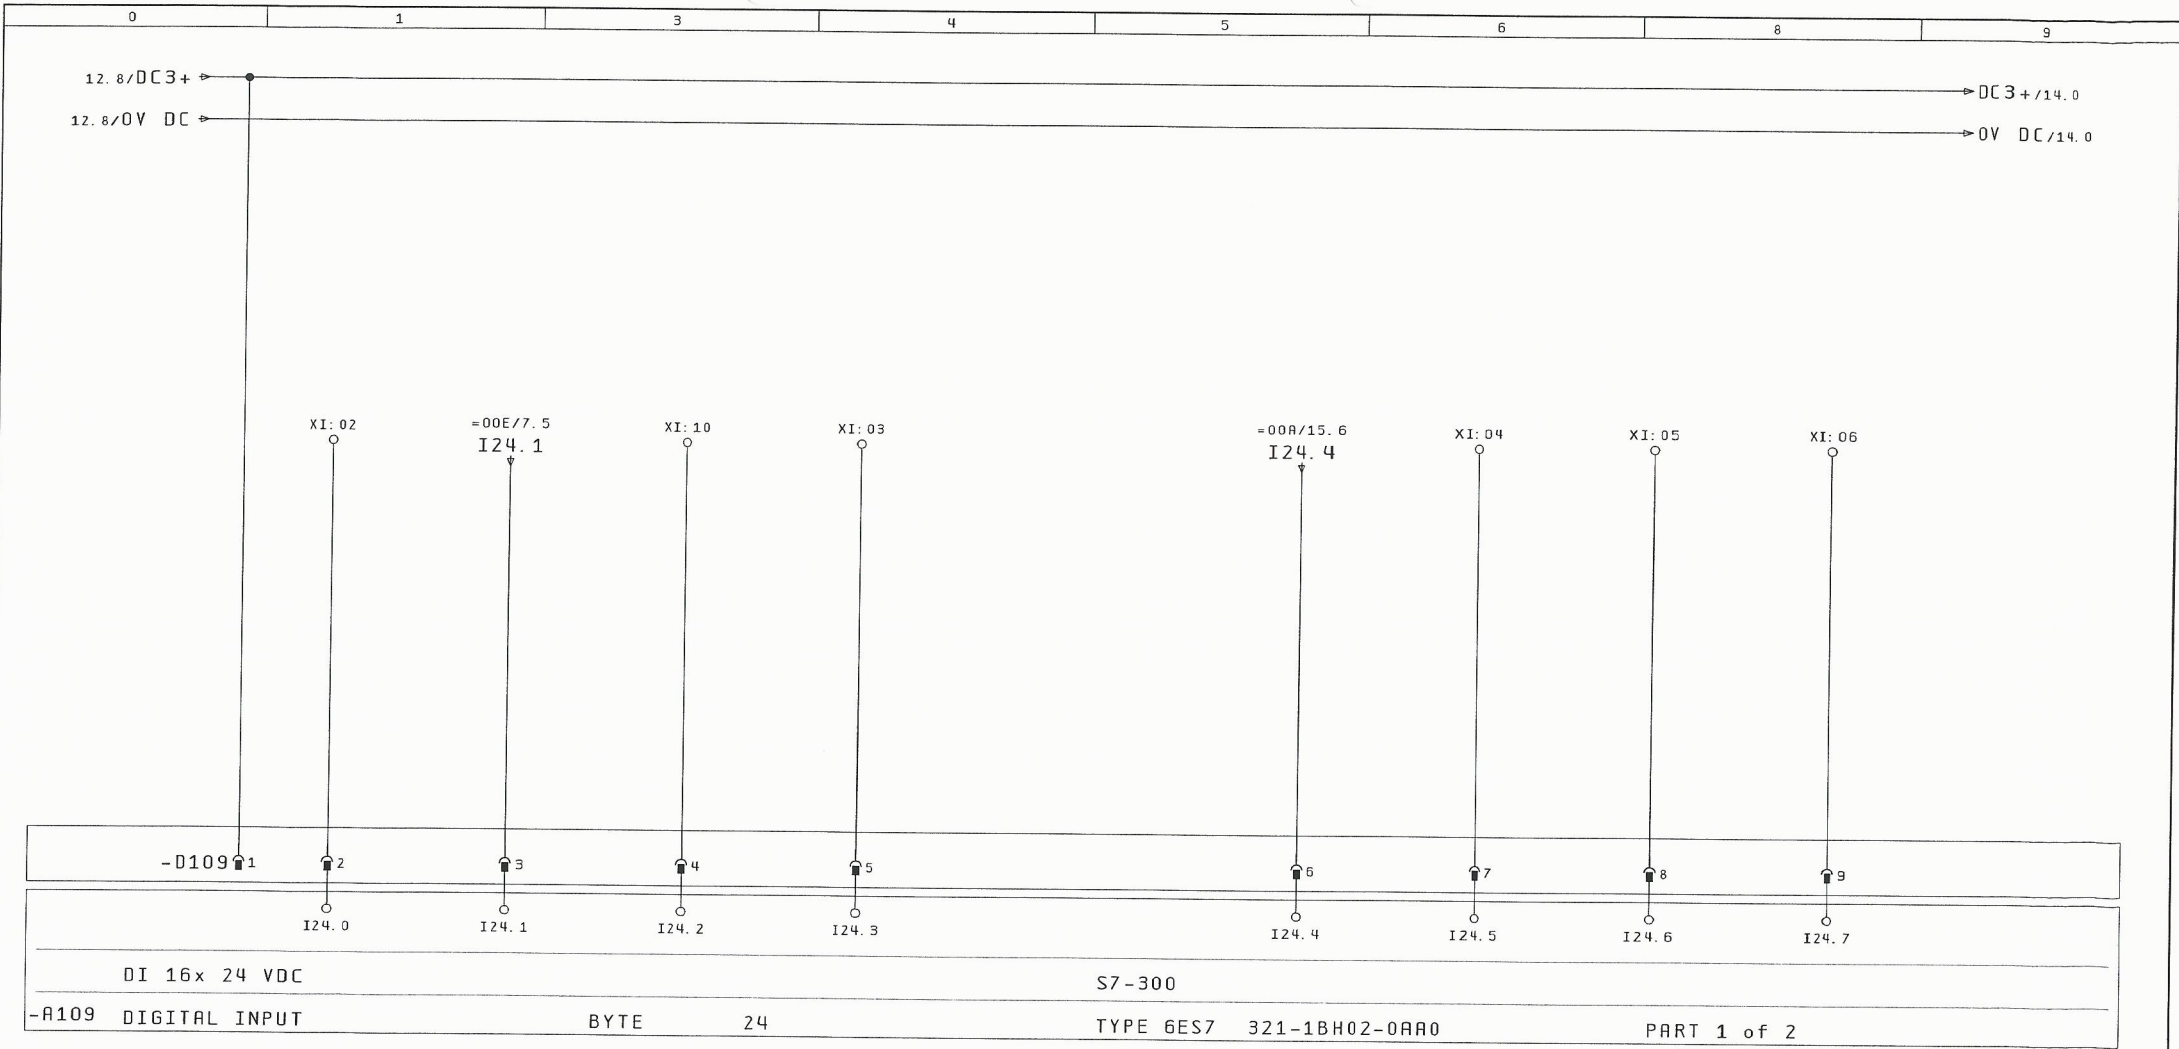


ΕΛΕΥΘΕΡΗ	ΒΛΑΒΗ	ΕΛΕΥΘΕΡΗ	ΕΛΕΥΘΕΡΗ	ΒΛΑΒΗ	ΕΛΕΥΘΕΡΗ	ΕΛΕΥΘΕΡΗ	ΕΛΕΥΘΕΡΗ
ΨΗΦΙΑΚΗ	ΑΝΕΜΙΣΤΗΡΑ	ΨΗΦΙΑΚΗ	ΨΗΦΙΑΚΗ	ΚΥΡΙΟΥ	ΨΗΦΙΑΚΗ	ΨΗΦΙΑΚΗ	ΨΗΦΙΑΚΗ
ΕΙΣΟΔΟΣ	ΑΠΑΓΩΓΗΣ	ΕΙΣΟΔΟΣ	ΕΙΣΟΔΟΣ	ΤΡΟΦΟΔΟΤΙΚΟΥ	ΕΙΣΟΔΟΣ	ΕΙΣΟΔΟΣ	ΕΙΣΟΔΟΣ
	ΑΠΟΣΜΗΣΗΣ			24V DC			

12

14


	Ημ/νία	13. Dec. 2015	ΚΑΤΑΣΚΕΥΗ ΑΝΤΑΙΟΣΤΑΣΙΟΥ	ΓΡΑΦΕΙΟ Η/Μ ΜΕΛΕΤΩΝ	ΨΗΦΙΑΚΗ ΕΙΣΟΔΟΣ	ΑΡΙΘΜΟΣ ΣΧΕΔΙΟΥ : A045	= 006
	Μελέτη	ΚΑΝΑΤΑΚΗΣ ΗΛ.	ΛΥΜΑΤΩΝ ΣΕ ΘΕΣΗ ΠΑΖΙΝΟΣ	ΚΑΝΑΤΑΚΗΣ-ΚΟΥΚΛΑΚΗΣ	BYTE 24		+ R045. PLC
	Σχεδ/ση	ΚΟΥΚΛΑΚΗΣ Κ.	Δ. Ε. ΑΚΡΩΤΗΡΙΟΥ	ΔΑΣΚΑΛΟΓΙΑΝΝΗ 43			
Μεταβολές	Ημέρα	Όνομα	Εγκρίση	Πρότυπο	Φόρμας		Σελ.: 13
				ΚΟΥΚ2			Από: 20

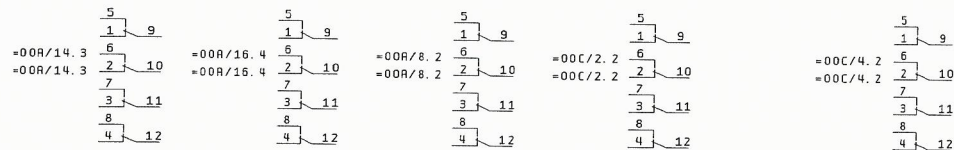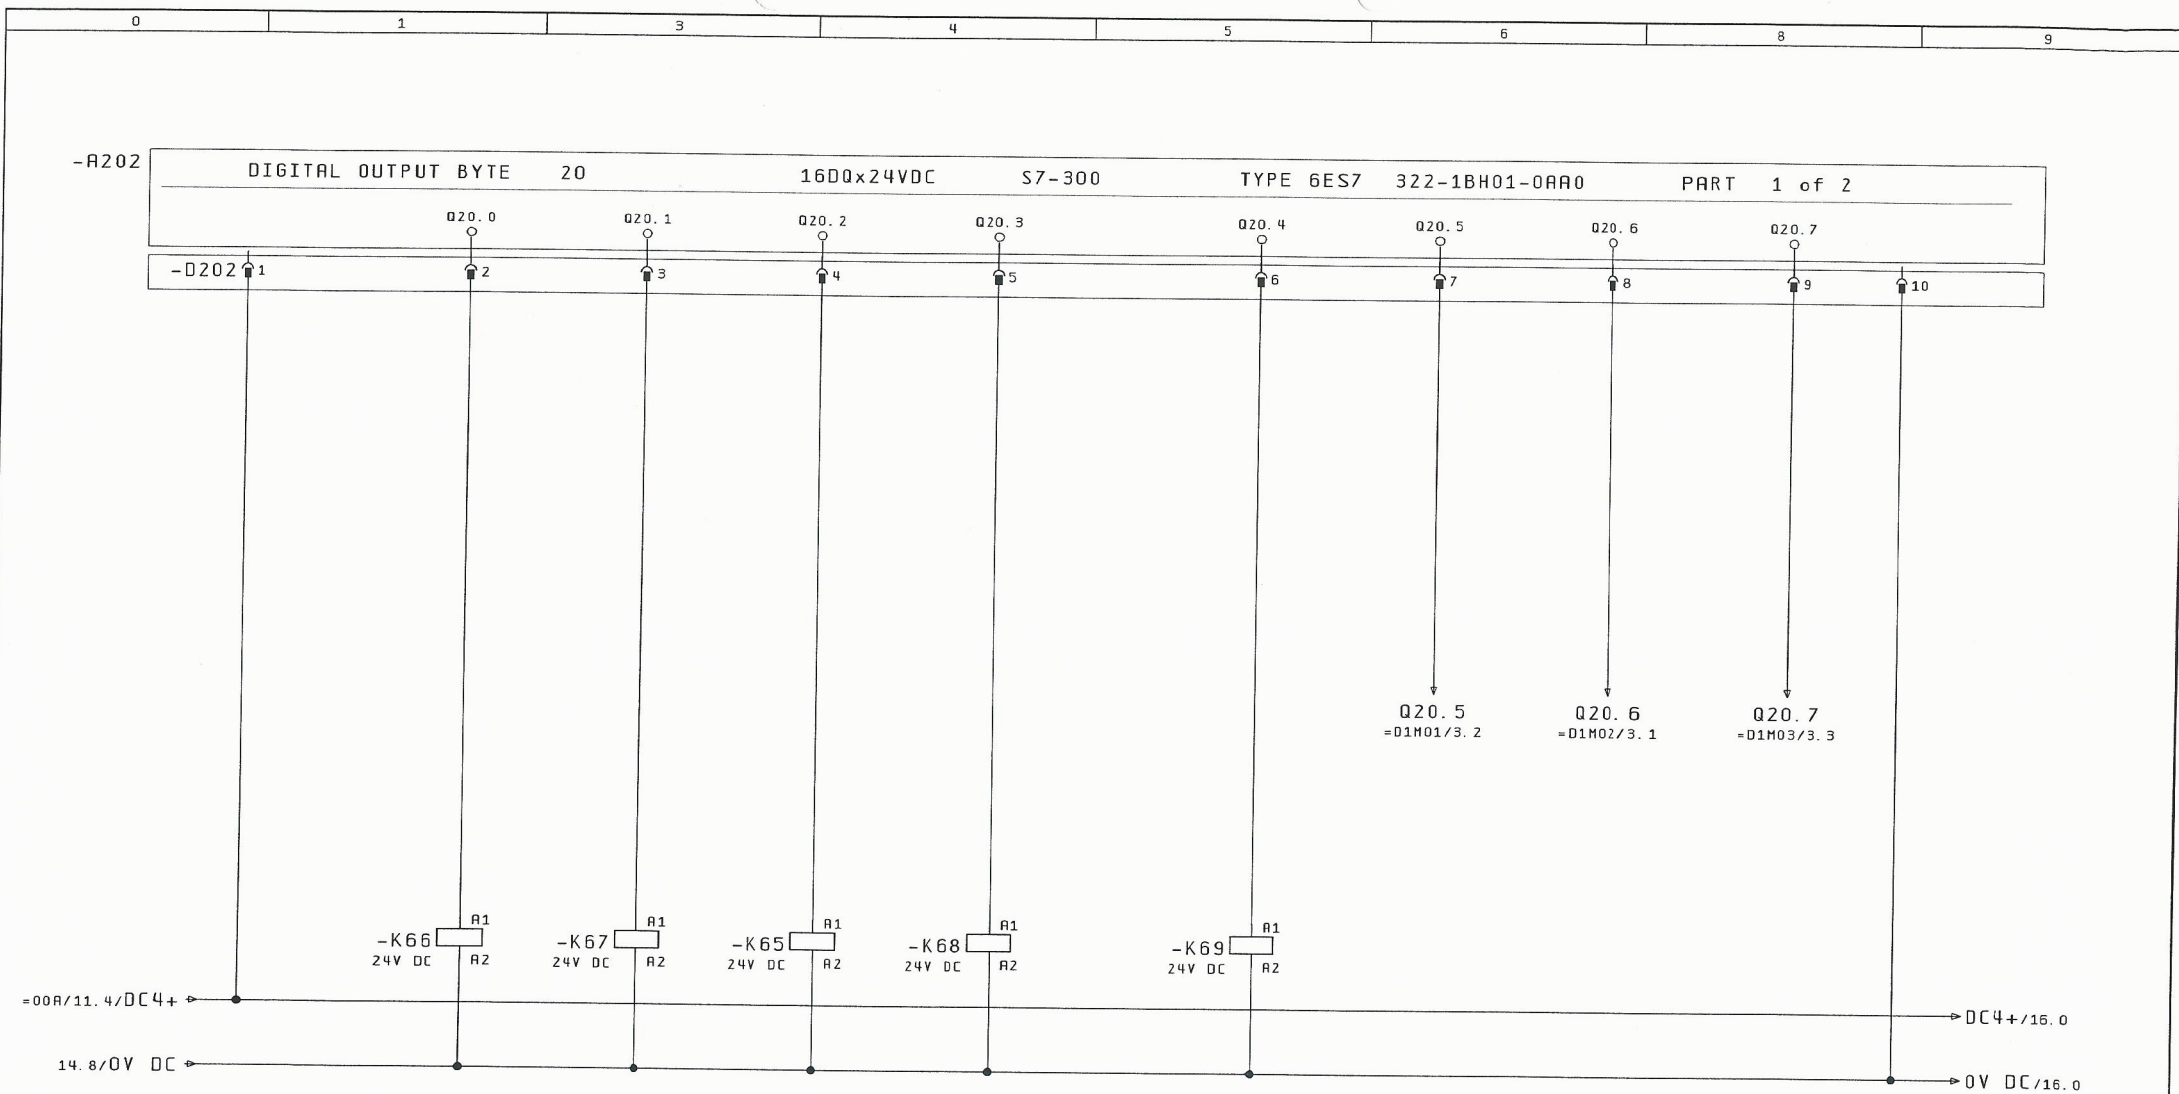


ΕΛΕΓΧΟΣ ΣΤΑΘΜΟΥ ΑΠΟ PLC ΣΗΜΑΝΣΗ ΣΦΑΛΜΑΤΟΣ ΣΤΑΣΗ Η / Ζ ΛΕΙΤ ΑΝΑΔΕΥΤ ΔΕΞΑΜΕΝΗΣ 1 ΛΕΙΤ ΑΝΑΔΕΥΤ ΔΕΞΑΜΕΝΗΣ 2 ΛΕΙΤΟΥΡ ΑΝΤΛΙΑΣ 1 ΔΕΞΑΜ 1 ΛΕΙΤΟΥΡ ΑΝΤΛΙΑΣ 2 ΔΕΞΑΜ 1 ΛΕΙΤΟΥΡ ΒΟΗΘΗΤΙΚΗΣ ΑΝΤΛΙΑΣ 1

14

Ημ/νία	25. Nov. 2015	ΚΑΤΑΣΚΕΥΗ ΑΝΤΛΙΟΣΤΑΣΙΟΥ	ΓΡΑΦΕΙΟ Η/Μ ΜΕΛΕΤΩΝ	ΨΗΦΙΑΚΗ ΕΞΟΔΟΣ BYTE 20	ΑΡΙΘΜΟΣ ΣΧΕΔΙΟΥ : A045	= 006	16
Μελέτη	ΚΑΝΑΤΑΚΗΣ ΗΛ.	ΛΥΜΑΤΩΝ ΣΕ ΘΕΣΗ ΠΑΖΙΝΟΣ	ΚΑΝΑΤΑΚΗΣ-ΚΟΥΚΛΑΚΗΣ			+ R045. PLC	
Σχεδ/ση	ΚΟΥΚΛΑΚΗΣ Κ.	Δ. Ε. ΑΚΡΟΤΗΡΙΟΥ	ΔΑΣΚΑΛΟΓΙΑΝΝΗ 43				
Μεταβολές	Ημέρα	Όνομα	Εγκρίση	ΕΡΛΑΝ			Σελ. : 15
							Από : 20

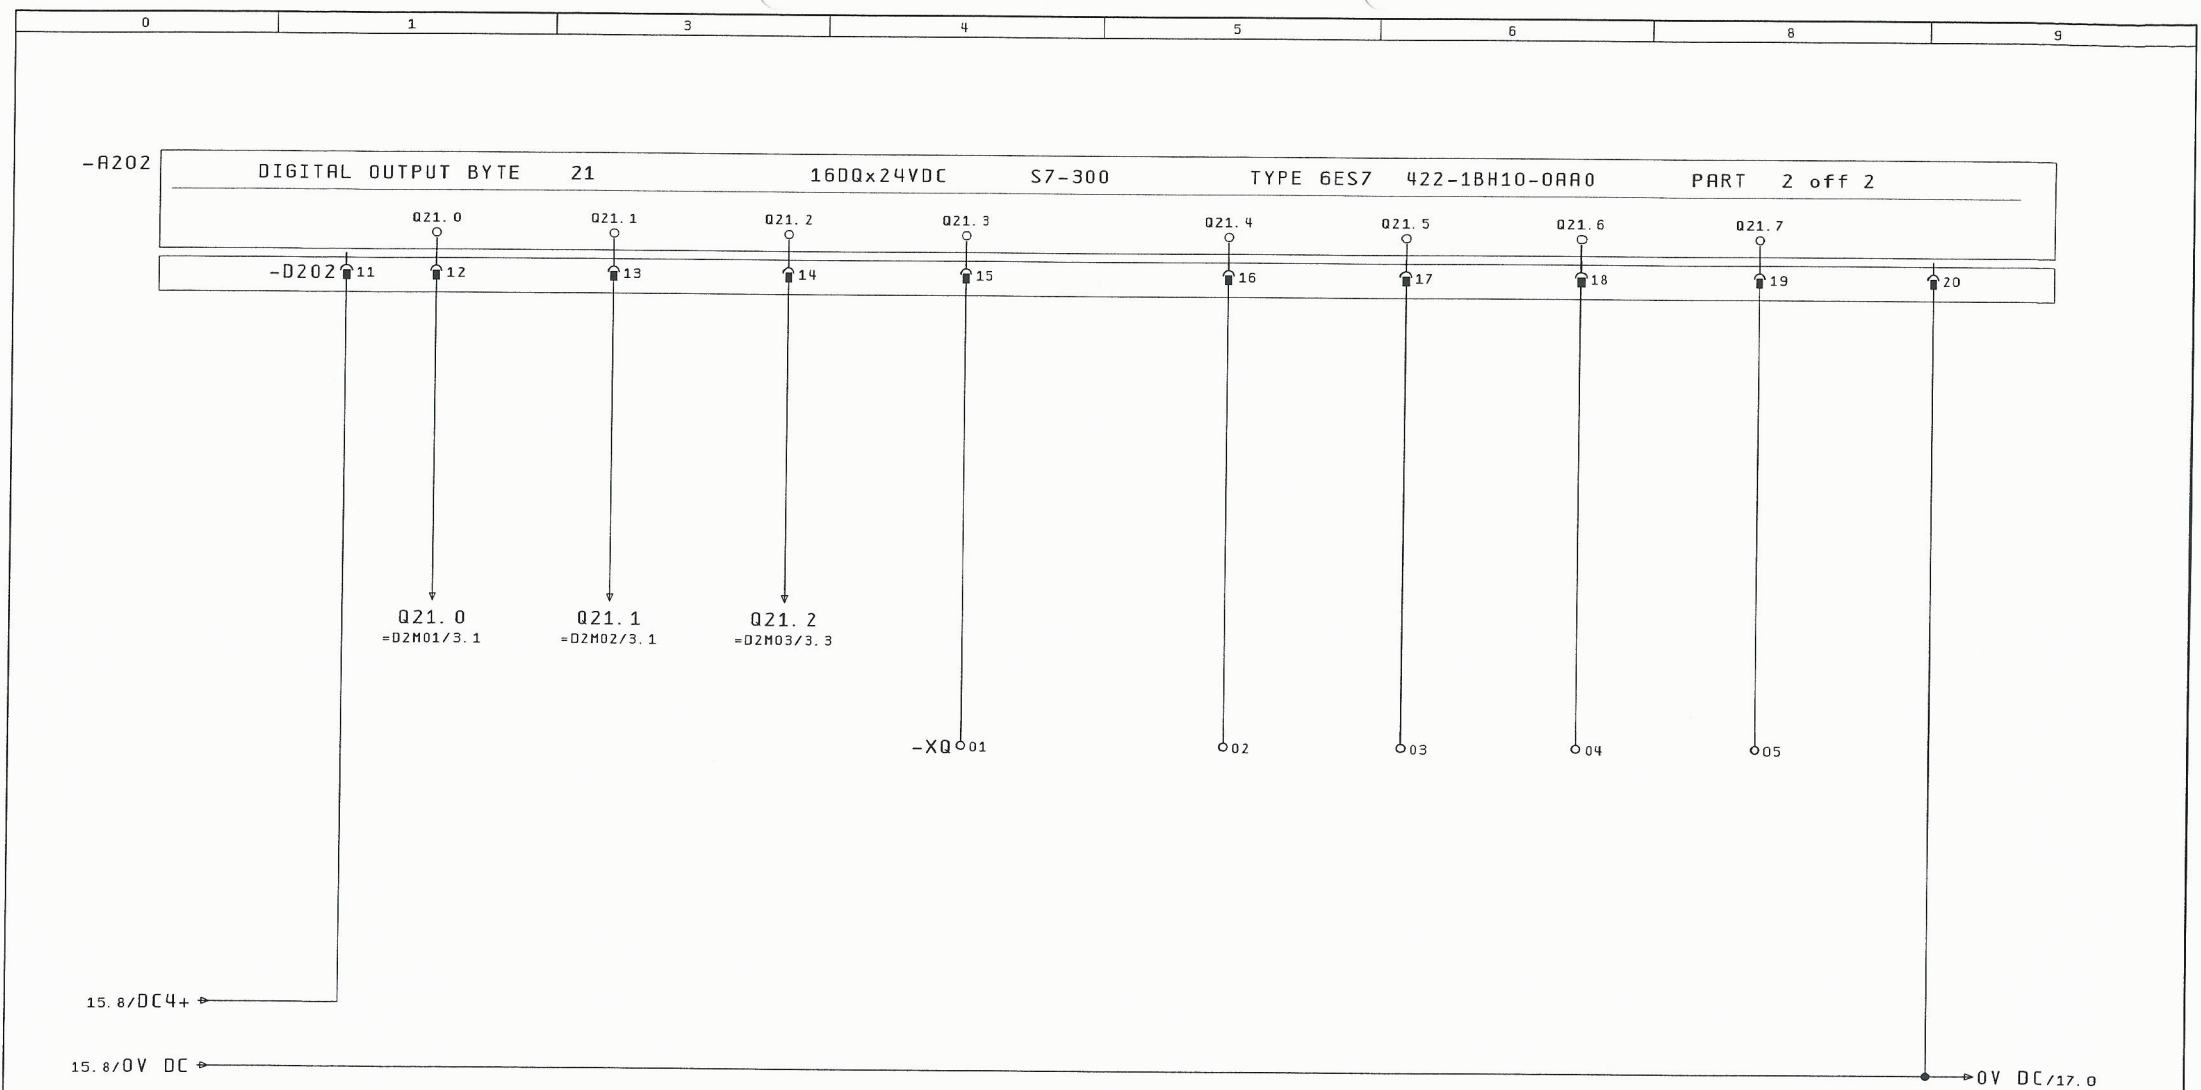

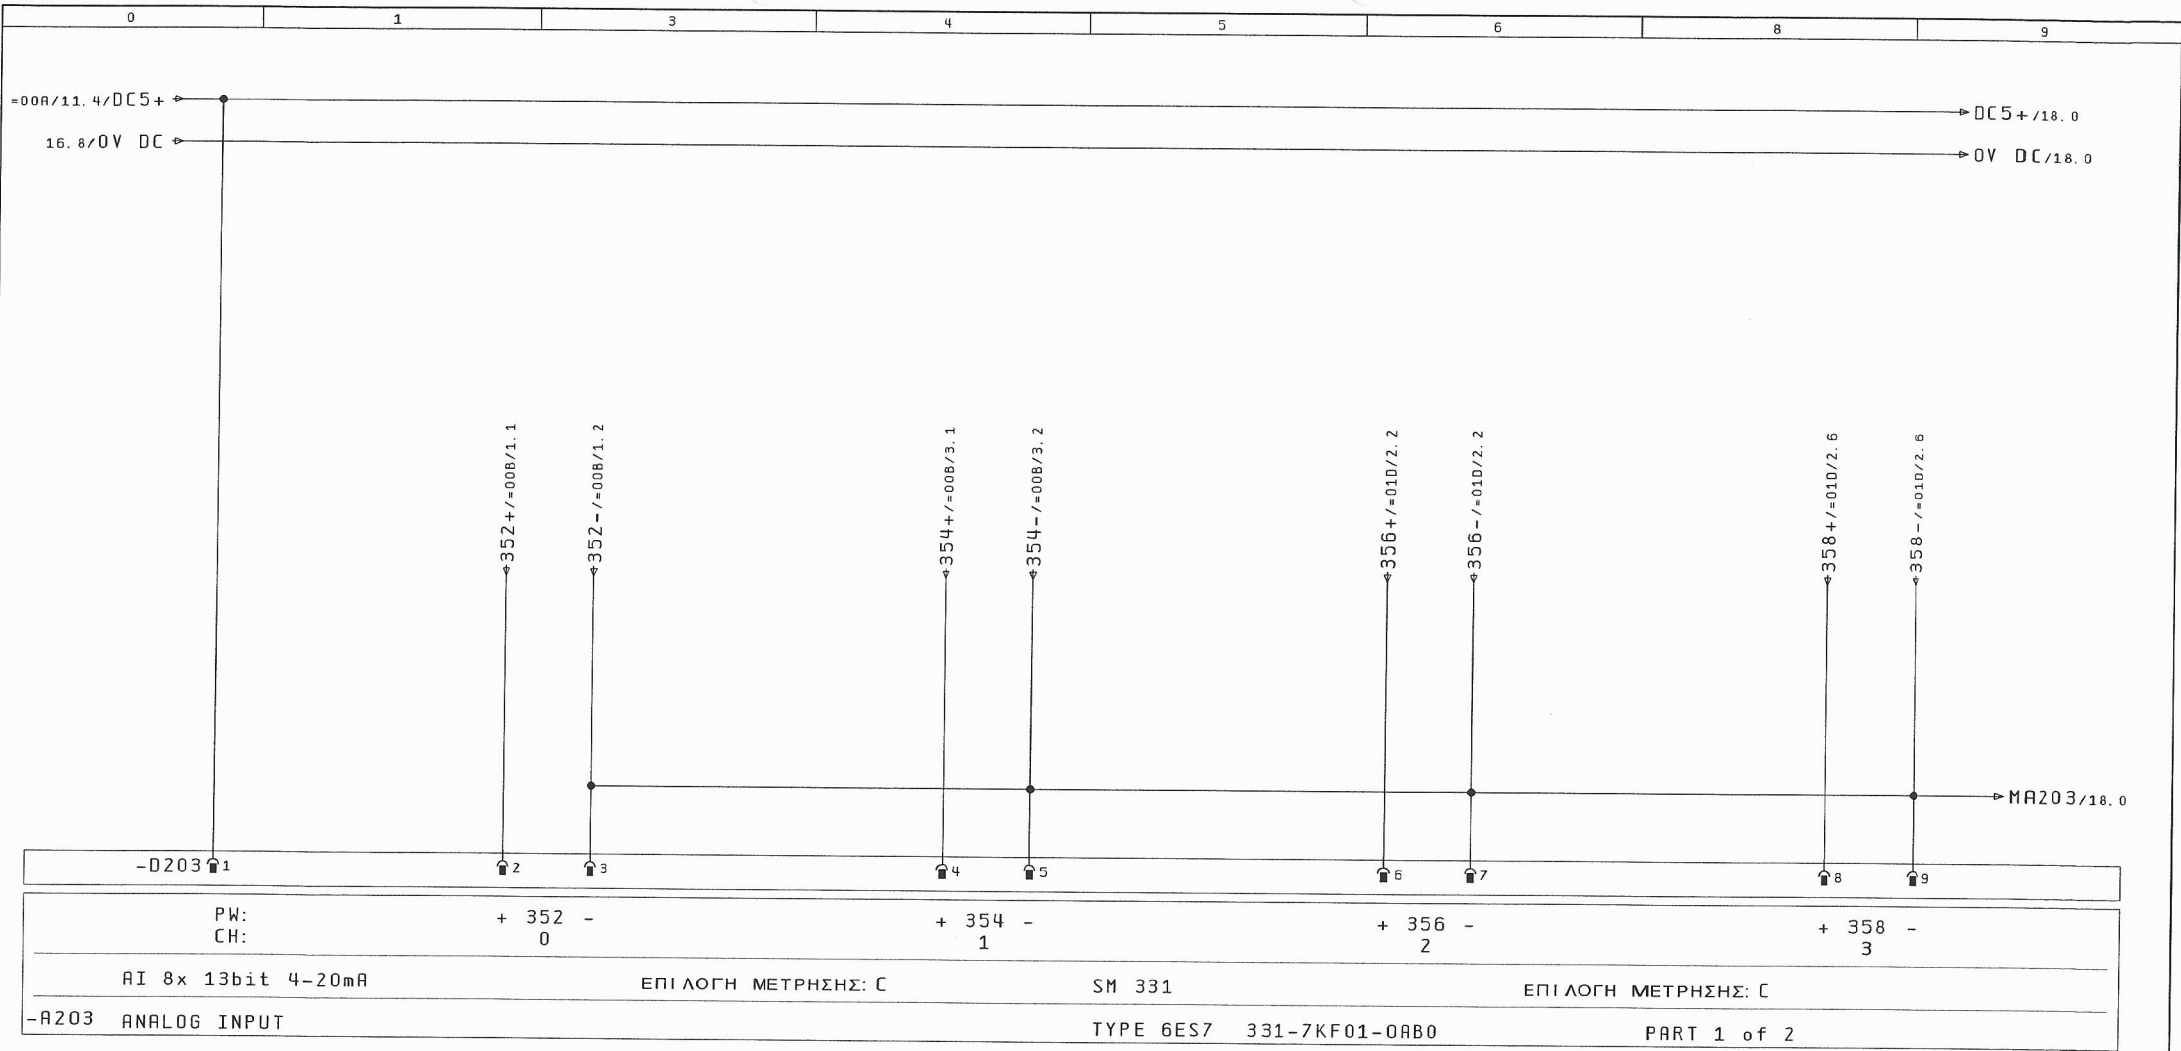

ΜΕΤΡΗΣΗ
ΣΤΑΘΜΗΣ
ΔΕΞΑΜΕΝΗΣ 1

ΜΕΤΡΗΣΗ
ΣΤΑΘΜΗΣ
ΔΕΞΑΜΕΝΗΣ 2

ΡΕΥΜΑ
ΑΝΤΛΙΑΣ 1
ΔΕΞΑΜΕΝΗΣ 1

ΡΕΥΜΑ
ΑΝΤΛΙΑΣ 2
ΔΕΞΑΜΕΝΗΣ 1

ACTIVE

ACTIVE

ACTIVE

ACTIVE

16

18

Μεταβολές	Ημέρα	Όνομα	Εγκρίση	25. Nov. 2015	ΚΑΤΑΣΚΕΥΗ ΑΝΤΙΟΣΤΑΣΙΟΥ ΛΥΜΑΤΩΝ ΣΕ ΘΕΣΗ ΠΑΖΙΝΟΣ Δ. Ε. ΑΚΡΟΤΗΡΙΟΥ	ΓΡΑΦΕΙΟ Η/Μ ΜΕΛΕΤΩΝ ΚΑΝΑΤΑΚΗΣ-ΚΟΥΚΛΑΚΗΣ ΔΑΣΚΑΛΟΓΙΑΝΝΗ 43 ΧΑΝΙΑ - ΚΡΗΤΗ ΤΗΛ : 28210 52532	ΑΝΑΛΟΓΙΚΗ ΕΙΣΟΔΟΣ PW 352, 354, 356, 358	ΑΡΙΘΜΟΣ ΣΧΕΔΙΟΥ : A045	= 006 +A045. PLC	Σελ. : 17
					Πρώτο φορμάς	KOUK2				Από : 20

UR1 rack

ΘΕΣΗ

ΚΩΔΙΚΟΣ ΚΑΡΤΑΣ

ΤΕΧΝΙΚΑ
ΣΤΟΙΧΕΙΑ

ΡΕΥΜΑ / ΤΑΣΗ

Byte Nr.

1	2	3	4	5	6	7	8	9	10
6ES7-307-1KA00-0AA0	6ES7-315-2AH14-0AB0	6ES7-360-3AA01-0AA0	6ES7-340-1AH02-0AE0	6ES7-321-1BH01-0AA0	6ES7-321-1BH01-0AA0	6ES7-321-1BH01-0AA0	6ES7-321-1BH01-0AA0	6ES7-321-1BH01-0AA0	6ES7-321-1BH01-0AA0
		IM 360	CP 340 RS 232	16 DI	16 DI	16 DI	16 DI	16 DI	16 DI
-R100	-R101	-R102	-R103	-R104	-R105	-R106	-R107	-R108	-R109
				24V DC	24V DC	24V DC	24V DC	24V DC	24V DC
				4 - 5	8 - 9	12 - 13	16 - 17	20 - 21	24 - 25

UR2 rack

ΘΕΣΗ

ΚΩΔΙΚΟΣ ΚΑΡΤΑΣ

ΤΕΧΝΙΚΑ
ΣΤΟΙΧΕΙΑ

ΡΕΥΜΑ / ΤΑΣΗ

Byte Nr.

1	2	3	4	5	6	7	8	9	10
6ES7-361-3CA01-0AA0	6ES7-322-1BH01-0AA0	6ES7-331-7KF02-0AB0							
IM 361	16 DO	8 AI							
-A201	-A202	-A203							
	24V DC	24V DC							
	20 - 21	352 - 366							