


ΠΑΡΑΤΗΡΗΣΕΙΣ ΣΧΕΔΙΟΥ

- ΩΠΛΙΣΜΕΝΟ ΣΚΤΡΟΔΕΜΑ ΠΑΧΟΥΣ 0.30 m
ΚΑΤΗΓΟΡΙΑ ΣΚΤΡΟΔΕΜΑΤΟΣ C20/25
- ΠΕΡΙΓΡΑΜΜΑ ΣΚΤΡΟΔΕΜΑΤΟΣ ΚΑΘΑΡΙΟΤΗΤΑΣ
- ΔΕΝ ΥΠΑΡΧΕΙ
- ΚΑΤΑΚΟΡΥΦΟΣ ΟΠΛΙΣΜΟΣ $\phi 10/10$ (B500C)
- ΟΡΙΖΟΝΤΙΟΣ ΟΠΛΙΣΜΟΣ $\phi 10/10$ (B500C)
- ΟΡΙΖΟΝΤΙΟΣ ΟΠΛΙΣΜΟΣ $\phi 10/10$ (B500C)
- ΣΙΓΜΟΙΔΕΙΣ ΣΤΥΛΕΤΗΡΕΣ 4 τεμ/τμ
- ΠΛΑΣΤΙΚΑ ΣΤΗΡΙΓΜΑΤΑ ΘΕΣΗΣ ΟΠΛΙΣΜΩΝ

ΟΔΗΓΙΕΣ

- ΤΟΠΟΘΕΤΗΣΗ ΛΑΜΩΝ & ΑΝΑΜΟΝΩΝ ΘΕΜΕΛΙΑΚΗΣ ΓΕΙΩΣΗΣ ΠΡΙΝ ΤΗΝ ΣΚΤΡΟΔΕΤΗΣΗ
- ΛΗΨΗ ΔΟΚΙΜΙΩΝ ΣΚΤΡΟΔΕΜΑΤΟΣ ΣΤΜΦΩΝΑ ΜΕ ΤΟΝ Κ.Τ.Σ. ΦΕΚ 315 Β'/15-04-97

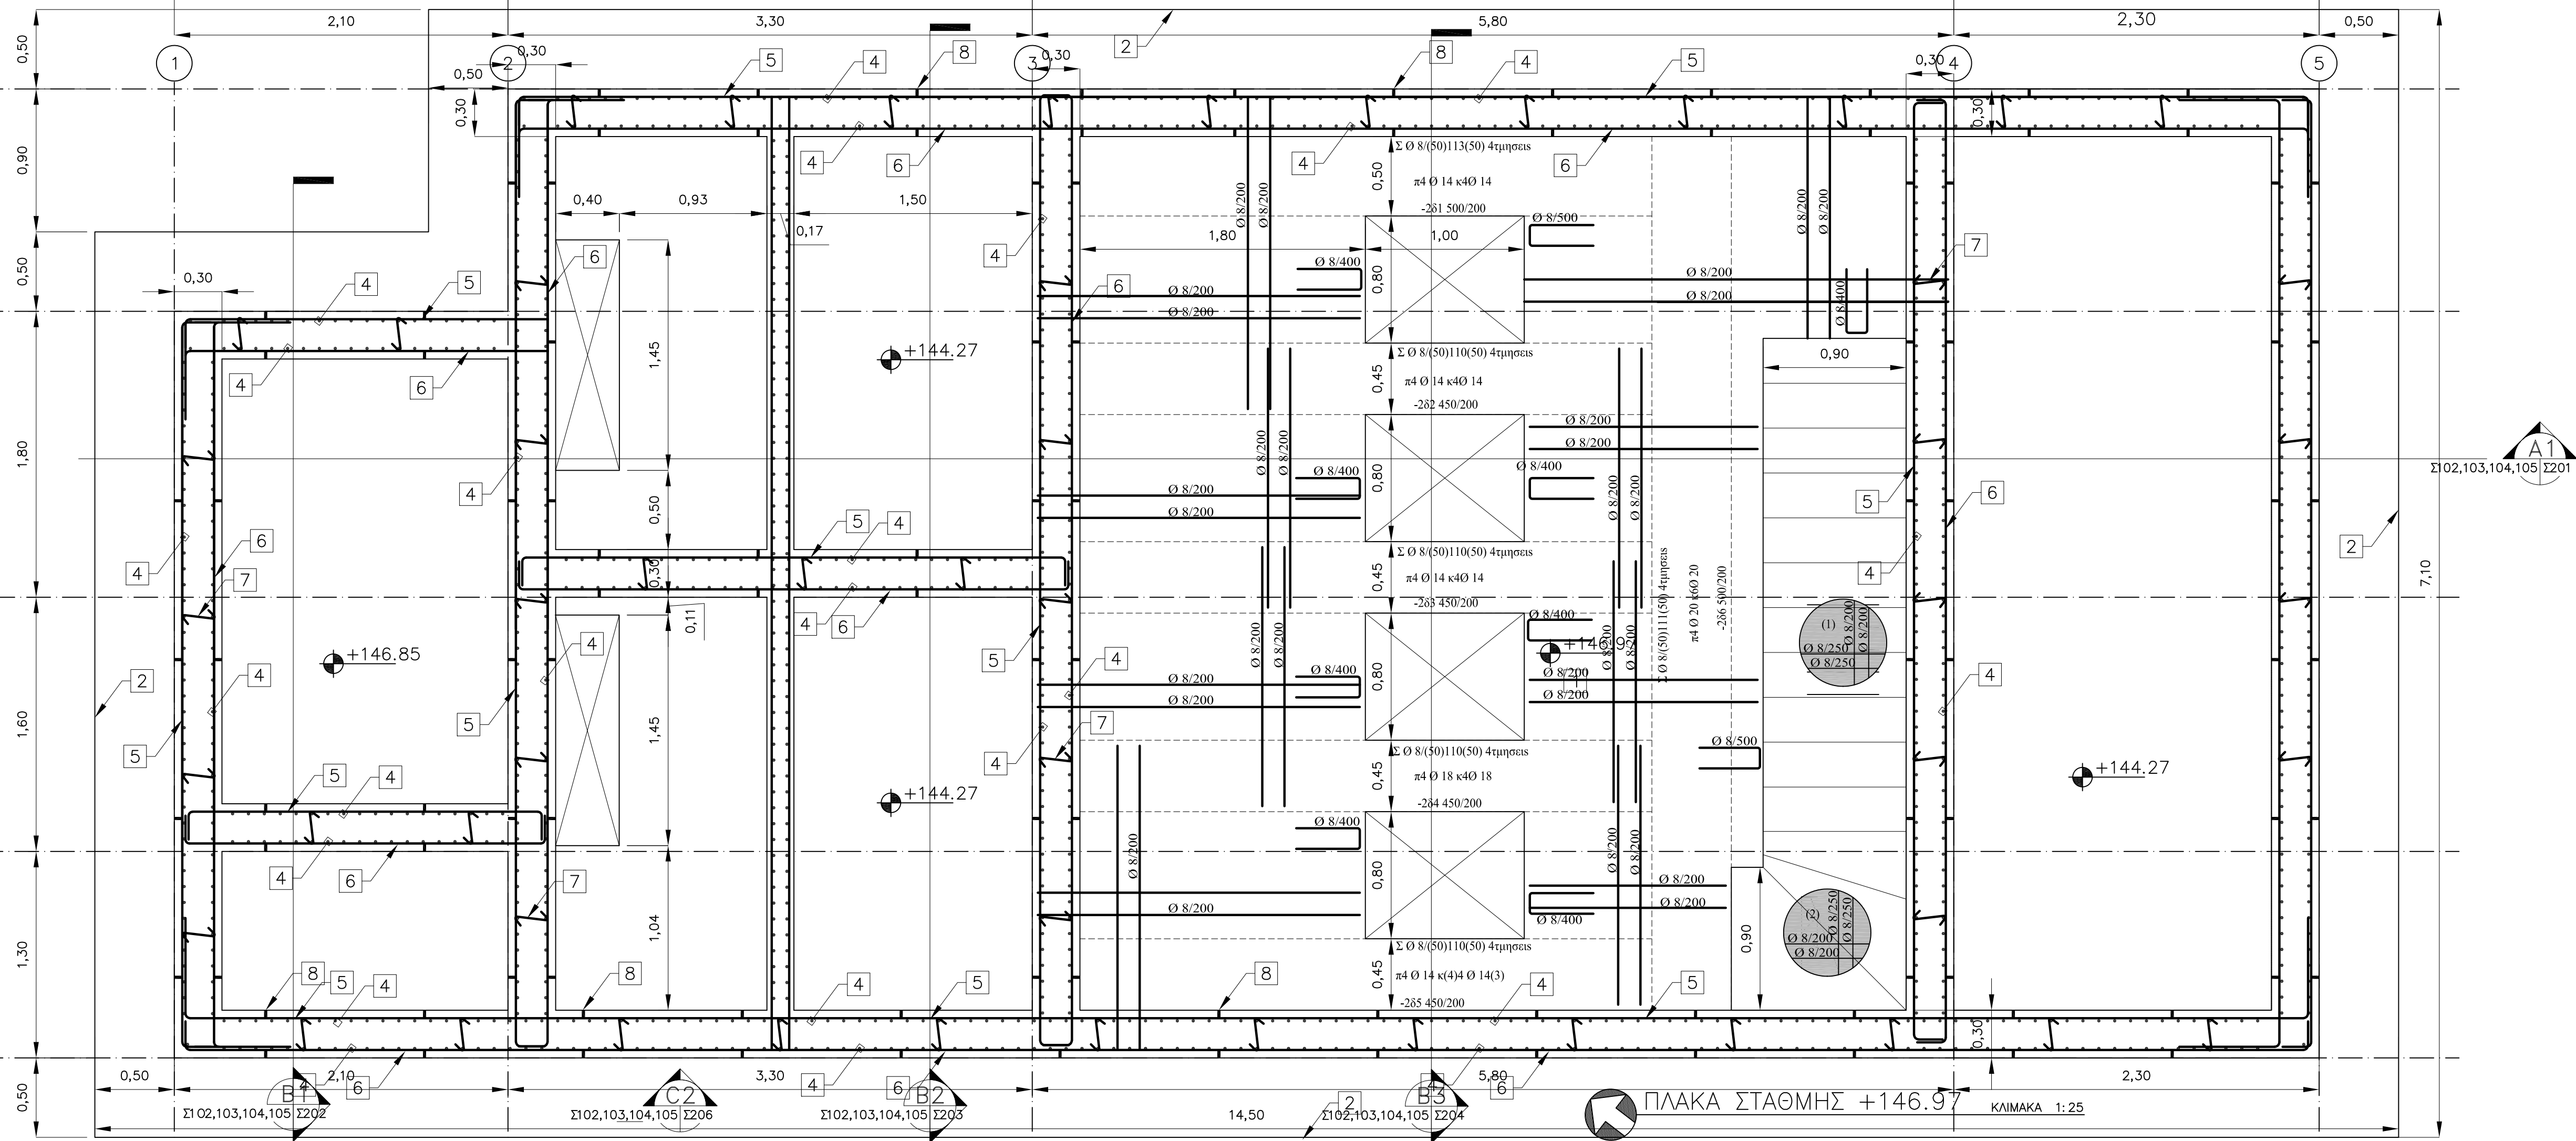

ΔΗΜΟΤΙΚΗ ΕΠΙΧΕΙΡΗΣΗ ΎΔΡΕΥΣΗΣ ΑΠΟΧΕΤΕΥΣΗΣ ΧΑΝΙΩΝ (ΔΕΤΑΧ)	
ΜΕΛΕΤΗ ΑΠΟΧΕΤΕΥΣΗΣ ΚΟΥΝΟΥΠΙΔΙΑΝΩΝ	
ΜΕΡΟΣ 3: ΠΕΡΙΟΧΕΣ "ΣΤΕΡΝΕΣ - ΠΑΖΙΝΟΣ" & "ΑΡΓΟΥΛΙΔΕΣ"	
ΕΙΔΟΣ ΣΧΕΔΙΟΥ : ΚΑΤΑΣΚΕΥΑΣΤΙΚΑ ΣΧΕΔΙΑ ΦΟΡΕΑ ΑΝΤΙΟΣΤΑΣΙΟΥ Α-56	ΑΡ. ΣΧΕΔΙΟΥ : Σ 56
ΠΛΑΚΑ ΣΤΑΘΜΗΣ +146.97 (ΠΛΑΝΟ ΕΠΙΦΑΝΕΙΑ)	ΦΥΛΛΟ : 104
	ΚΛΙΜΑΚΑ: 1:25
ΑΝΑΔΟΧΟΣ: ΣΥΜΠΡΑΤΤΟΝΤΑ ΓΡΑΦΕΙΑ ΜΕΛΕΤΩΝ 1. ΜΕΤΥΚ-Ε.Ε. 2. ΚΑΛΟΓΕΡΑΚΗΣ ΔΗΜ. 3. ΚΟΥΚΛΑΚΗΣ ΕΛΕΥΘ. - ΚΑΝΑΤΑΚΗΣ ΗΛΙΑΣ	Ο ΚΟΙΝΟΣ ΕΚΠΡΟΣΩΠΟΣ ΤΗΣ ΣΥΜΠΡΑΞΗΣ:
ΧΑΝΙΑ, ΙΟΥΛΙΟΣ 2014 Ο ΣΥΝΤΑΞΑΣ 	ΕΛΕΓΧΘΗΚΕ ΧΑΝΙΑ 27 ΟΚΤ. 2014
ΜΙΧΑΗΛ ΠΡΩΙΜΑΚΗΣ ΠΟΛΙΤΙΚΟΣ ΜΗΧΑΝΙΚΟΣ	ΝΙΚΟΛΑΟΣ ΓΚΑΖΗΣ ΠΟΛ. ΜΗΧΑΝΙΚΟΣ Τ.Ε. ΕΙΡΗΝΗ ΑΓΟΡΑΣΤΑΚΗ ΠΟΛΙΤΙΚΟΣ ΜΗΧΑΝΙΚΟΣ Κ. ΣΤΕΡΓΙΑΝΝΗΣ ΠΟΛΙΤΙΚΟΣ ΜΗΧΑΝΙΚΟΣ