


- 1 ΟΠΛΙΣΜΕΝΟ ΣΚΤΡΟΔΕΣΜΑ ΠΛΑΧΟΥΣ 0.30 m
ΚΑΤΗΓΟΡΙΑ ΣΚΤΡΟΔΕΣΜΑΤΟΣ C20/25
- 2 ΠΕΡΙΓΡΑΦΜΑ ΣΚΤΡΟΔΕΣΜΑΤΟΣ ΚΑΘΑΡΙΟΤΗΤΑ
- 3 ΔΕΝ ΥΠΑΡΧΕΙ
- 4 ΚΑΤΑΚΟΡΤΦΟΣ ΟΠΛΙΣΜΟΣ $\phi 10/10$ (B500C)
- 5 ΟΡΙΖΟΝΤΙΟΣ ΟΠΛΙΣΜΟΣ $\phi 10/10$ (B500C)
- 6 ΟΡΙΖΟΝΤΙΟΣ ΟΠΛΙΣΜΟΣ $\phi 10/10$ (B500C)
- 7 ΣΙΓΜΟΕΙΔΕΙΣ ΣΤΥΔΕΤΗΡΕΣ 4 τεμ/τμ
- 8 ΠΛΑΣΤΙΚΑ ΣΤΗΡΙΓΜΑΤΑ ΘΕΣΗΣ ΟΠΛΙΣΜΩΝ

A ΤΟΠΟΘΕΤΗΣΗ ΛΑΜΩΝ & ΑΝΑΜΟΝΩΝ ΘΕΜΕΛΙΑΚΩΝ
ΓΕΙΩΣΗΣ ΠΡΙΝ ΤΗΝ ΣΚΥΡΟΔΕΤΗΣΗ

B ΛΗΨΗ ΔΟΚΙΜΙΩΝ ΣΚΥΡΟΔΕΜΑΤΟΣ ΣΤΜΦΩΝΑ ΜΕ
ΤΟΝ Κ.Τ.Σ. ΦΕΚ 315 Β'/15-04-97

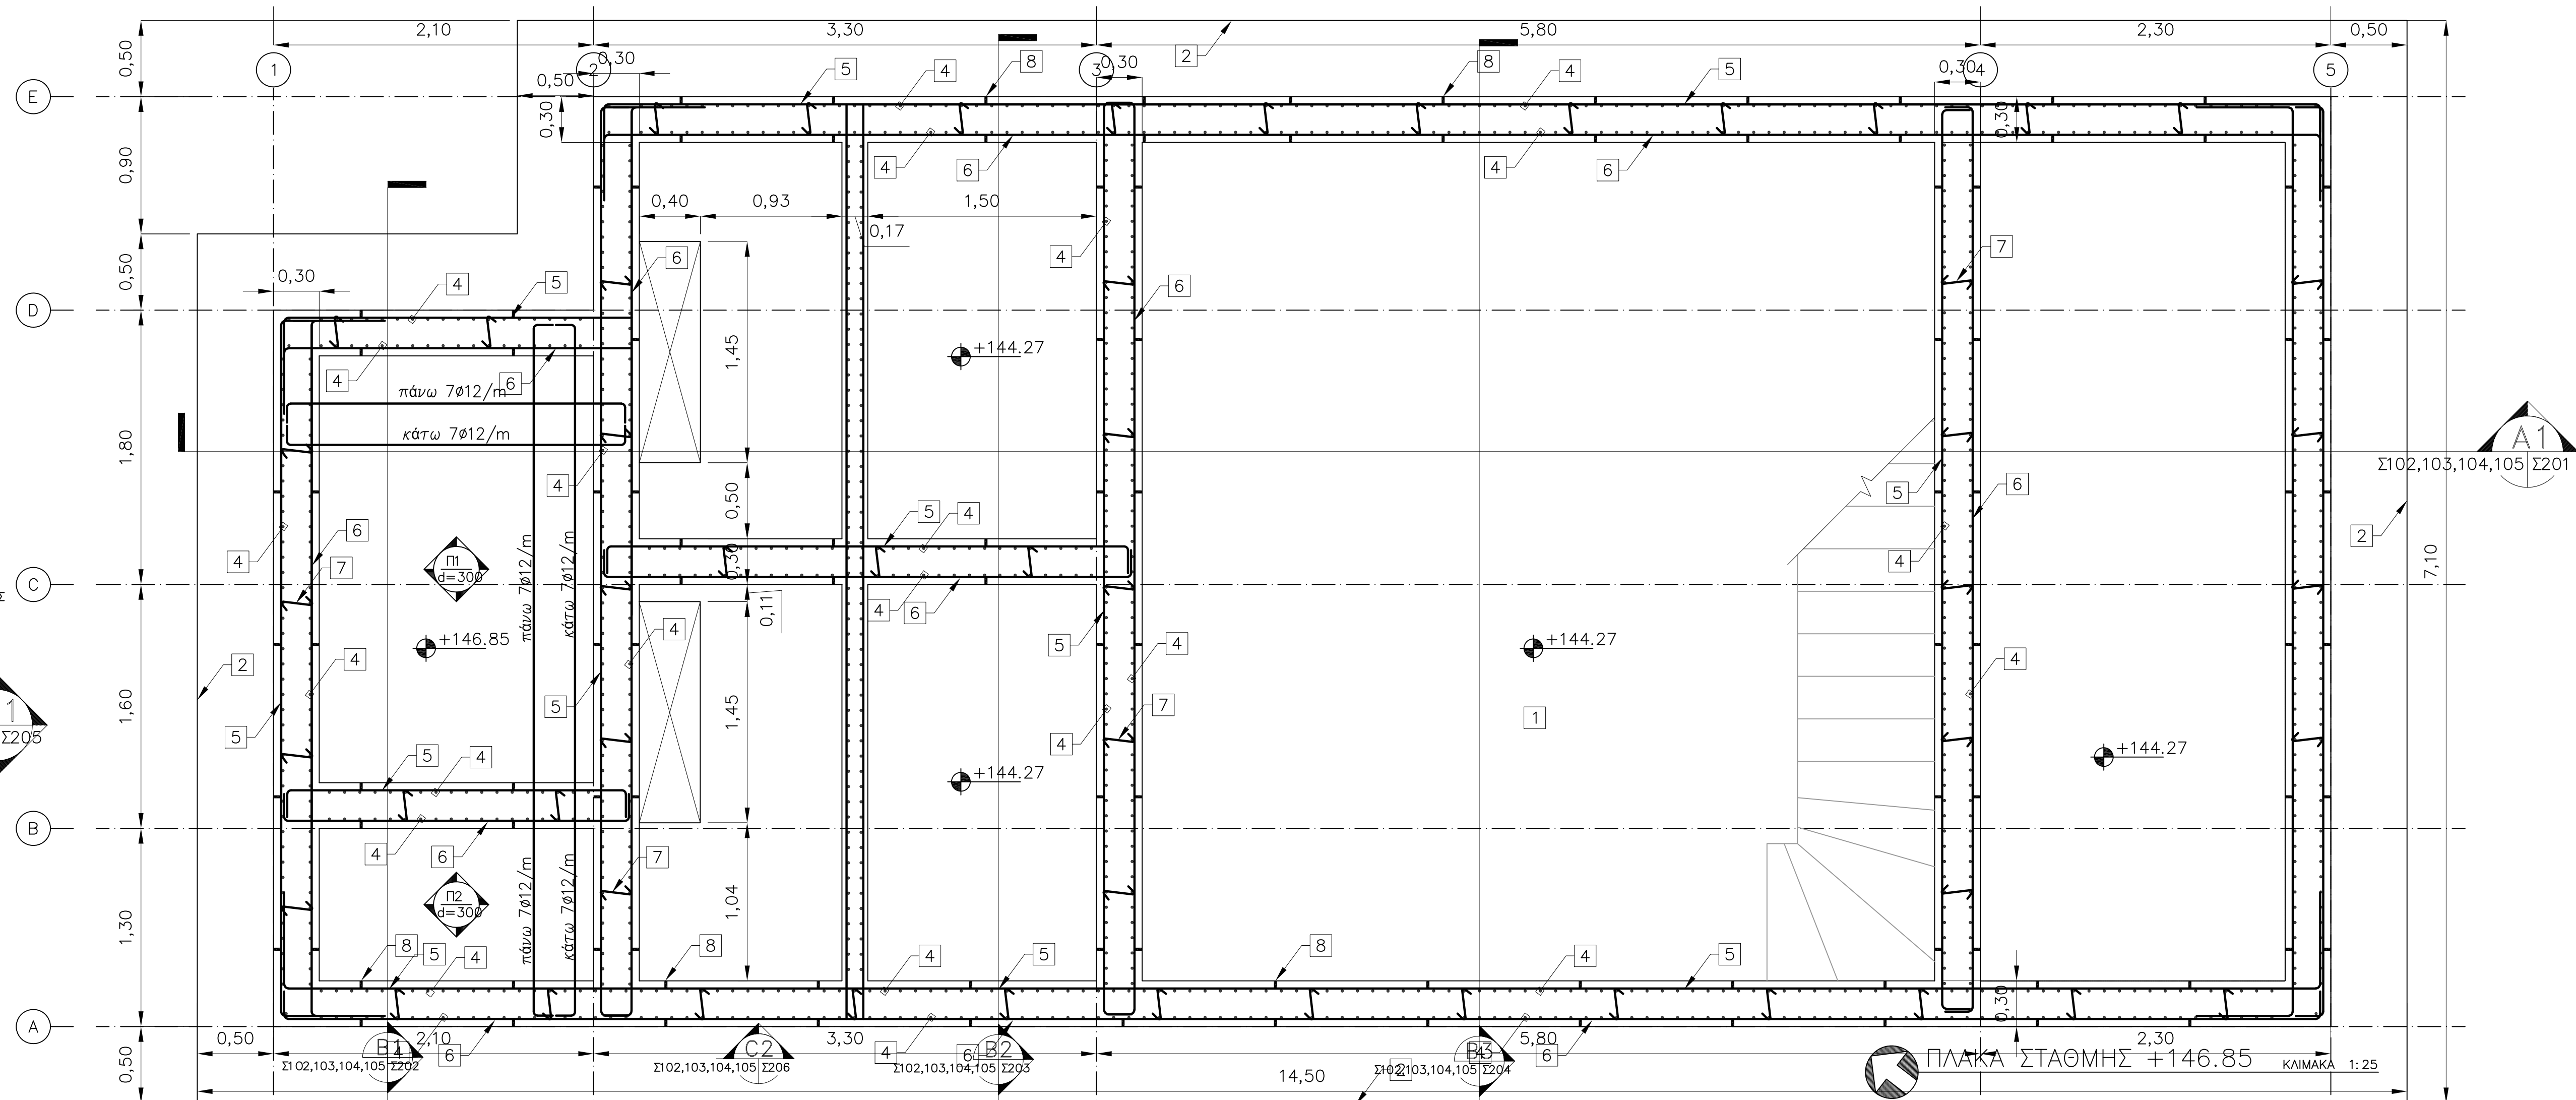

ΔΗΜΟΤΙΚΗ ΕΠΙΧΕΙΡΗΣΗ ΎΔΡΕΥΣΗΣ ΑΠΟΧΕΤΕΥΣΗΣ ΧΑΝΙΩΝ (ΔΕΤΑΧ

ΜΕΛΕΤΗ ΑΠΟΧΕΤΕΥΣΗΣ ΚΟΥΝΟΥΠΙΔΙΑΝΩΝ

ΜΕΡΟΣ 3: ΠΕΡΙΟΧΕΣ "ΣΤΕΡΝΕΣ - ΠΑΖΙΝΟΣ" & "ΑΡΓΟΥΛΙΔΕΣ"

ΕΙΔΟΣ ΣΧΕΔΙΟΥ : ΚΑΤΑΣΚΕΥΑΣΤΙΚΑ ΣΧΕΔΙΑ ΦΟΡΕΑ
ΑΝΤΛΙΟΣΤΑΣΙΟΥ Α-56

ΠΛΑΚΑ ΣΤΑΘΜΗΣ +146.85 (ΠΑΝΩ ΕΠΙΦΑΝΕΙΑ

ΑΡ. ΣΧΕΔΙΟΥ : Σ 56

ΦΥΛΛΟ: 10

KLIMAKA: 1:25

ΑΝΑΔΟΧΟΣ:
ΣΥΜΠΡΑΤΤΟΝΤΑ ΓΡΑΦΕΙΑ ΜΕΛΕΤΩΝ
1. ΜΕΤΥΚ-Ε.Ε. ΜΕΛΕΤΕΣ ΤΕΧΝΙΚΩΝ ΥΠΟΔΟΜΩΝ ΚΡΗΤΗΣ
(Ω.Ι. ΘΩΠΟΥΚΑΛΑΚΗΣ & ΣΥΝΤΕΣ Ε.Ε.
2. ΚΑΛΟΓΕΡΑΚΗΣ ΔΗΜ.
3. ΚΟΥΚΛΑΚΗΣ ΕΛΕΥΘ. - ΚΑΝΑΤΑΚΗΣ ΗΛΙΑΣ

Ο ΚΟΙΝΟΣ ΕΚΠΡΟΣΩΠΟΣ ΤΗΣ ΣΥΜΠΡΑΞΗΣ

ΙΩΣΗΦ ΒΟΥΓΙΟΥΚΑΛΑΚΗΣ

ΧΑΝΙΑ, ΙΟΥΛΙΟΣ 2014
Ο ΣΥΝΤΑΞΑΣ

M. J. [Signature]

ΜΙΧΑΗΛ ΠΡΩΙΜΑΚΗΣ
ΠΟΛΙΤΙΚΟΣ ΜΗΧΑΝΙΚΟΣ

ΕΛΕΓΧΘΗΚΕ
ΧΑΝΙΑ, 27 ΟΚΤ.



ΝΙΚΟΛΑΟΣ ΓΚΑΖΗΣ
ΠΟΛ. ΜΗΧΑΝΙΚΟΣ Τ.Ε.

ΗΚΕ
ΟΚΤ. 2011
ΘΕΩΡΗΘΗΚΕ
ΧΑΝΙΑ, 27 ΟΚΤ. 2011

ΕΠΙΧΕΙΡΗΣΙΑΚΟ ΠΡΟΓΡΑΜΜΑ

ΗΝΗ ΑΓΟΡΑΣΤΑΚΗ
ΟΔΙΚΟΣ ΜΗΧΑΝΙΚΟΣ

ΘΕΩΡΗΘΗΚΕ
ΧΑΝΙΑ, 27 ΟΚΤ. 2014

С. П. Давыдов

Κ. ΣΤΕΡΓΙΑΝΝΗΣ
ΠΟΛΙΤΙΚΟΣ ΜΗΧΑΝΙΚΟΣ