
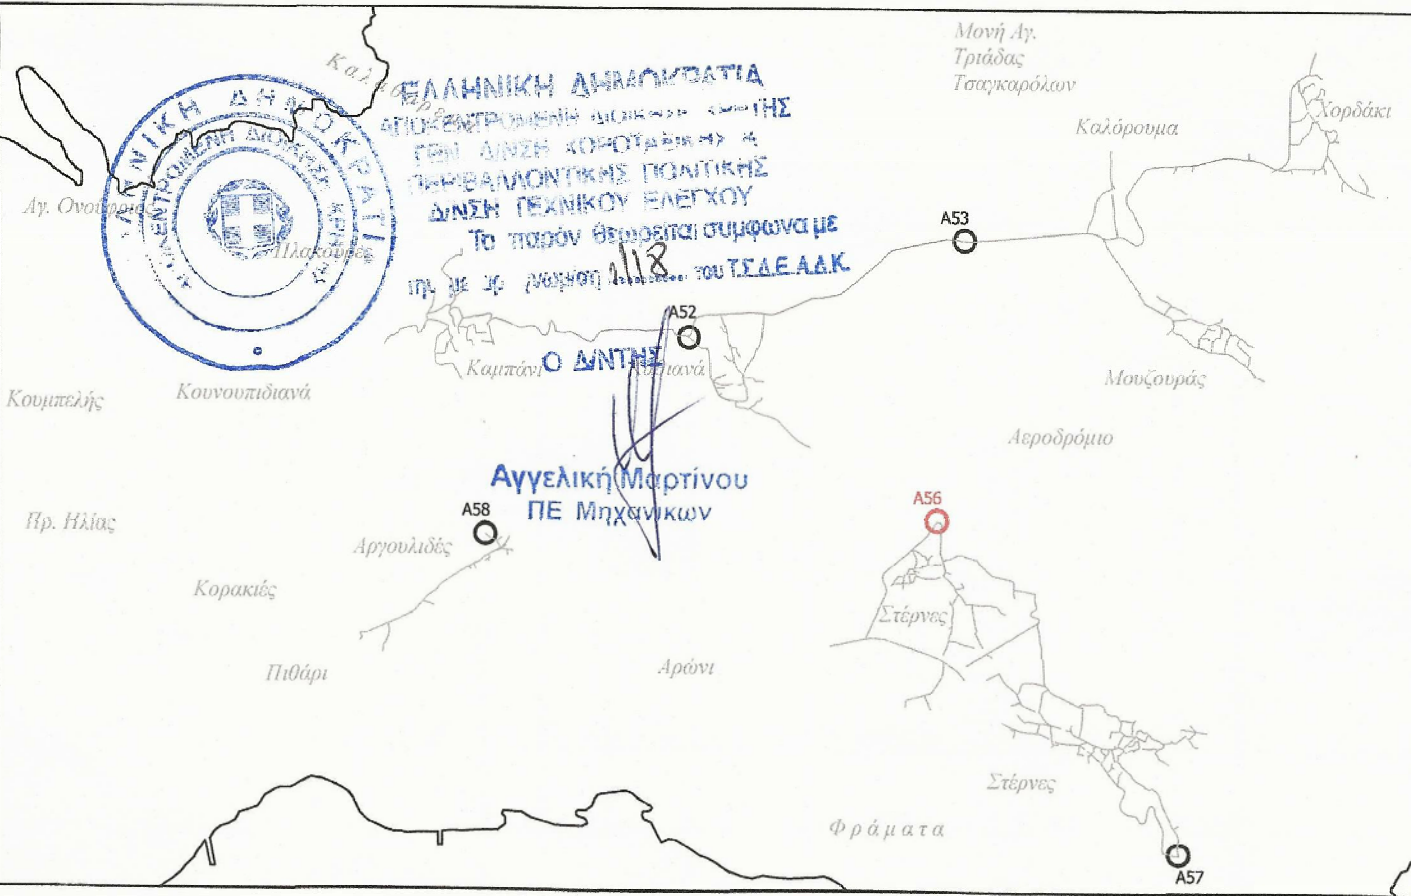


ΠΑΡΑΤΗΡΗΣΕΙΣ ΣΧΕΔΙΟΥ

- 1 ΟΠΛΙΣΜΕΝΟ ΣΚΤΡΟΔΕΜΑ ΠΑΧΟΥΣ 0.35 m
- ΚΑΤΗΓΟΡΙΑ ΣΚΤΡΟΔΕΜΑΤΟΣ C20/25
- 2 ΠΕΡΙΓΡΑΜΜΑ ΣΚΤΡΟΔΕΜΑΤΟΣ ΚΑΘΑΡΙΟΤΗΤΑΣ
- 3 ΔΕΝ ΥΠΑΡΧΕΙ
- 4 ΚΑΤΑΚΟΡΥΦΟΣ ΟΠΛΙΣΜΟΣ  $\phi 10/10$  (B500C)
- 5 ΟΡΙΖΟΝΤΙΟΣ ΟΠΛΙΣΜΟΣ  $\phi 10/10$  (B500C)
- 6 ΟΡΙΖΟΝΤΙΟΣ ΟΠΛΙΣΜΟΣ  $\phi 10/10$  (B500C)
- 7 ΣΙΓΜΟΙΔΕΙΣ ΣΤΥΛΕΤΗΡΕΣ 4 τεμ/τμ
- 8 ΠΛΑΣΤΙΚΑ ΣΤΗΡΙΓΜΑΤΑ ΘΕΣΗΣ ΟΠΛΙΣΜΩΝ

ΟΔΗΓΙΕΣ

- A ΤΟΠΟΘΕΤΗΣΗ ΛΑΜΩΝ & ΑΝΑΜΟΝΩΝ ΘΕΜΕΛΙΑΚΗΣ ΓΕΙΩΣΗΣ ΠΡΙΝ ΤΗΝ ΣΚΤΡΟΔΕΤΗΣΗ
- B ΛΗΨΗ ΔΟΚΙΜΙΩΝ ΣΚΤΡΟΔΕΜΑΤΟΣ ΣΤΜΦΩΝΑ ΜΕ ΤΟΝ Κ.Τ.Σ. ΦΕΚ 315 Β'/15-04-97

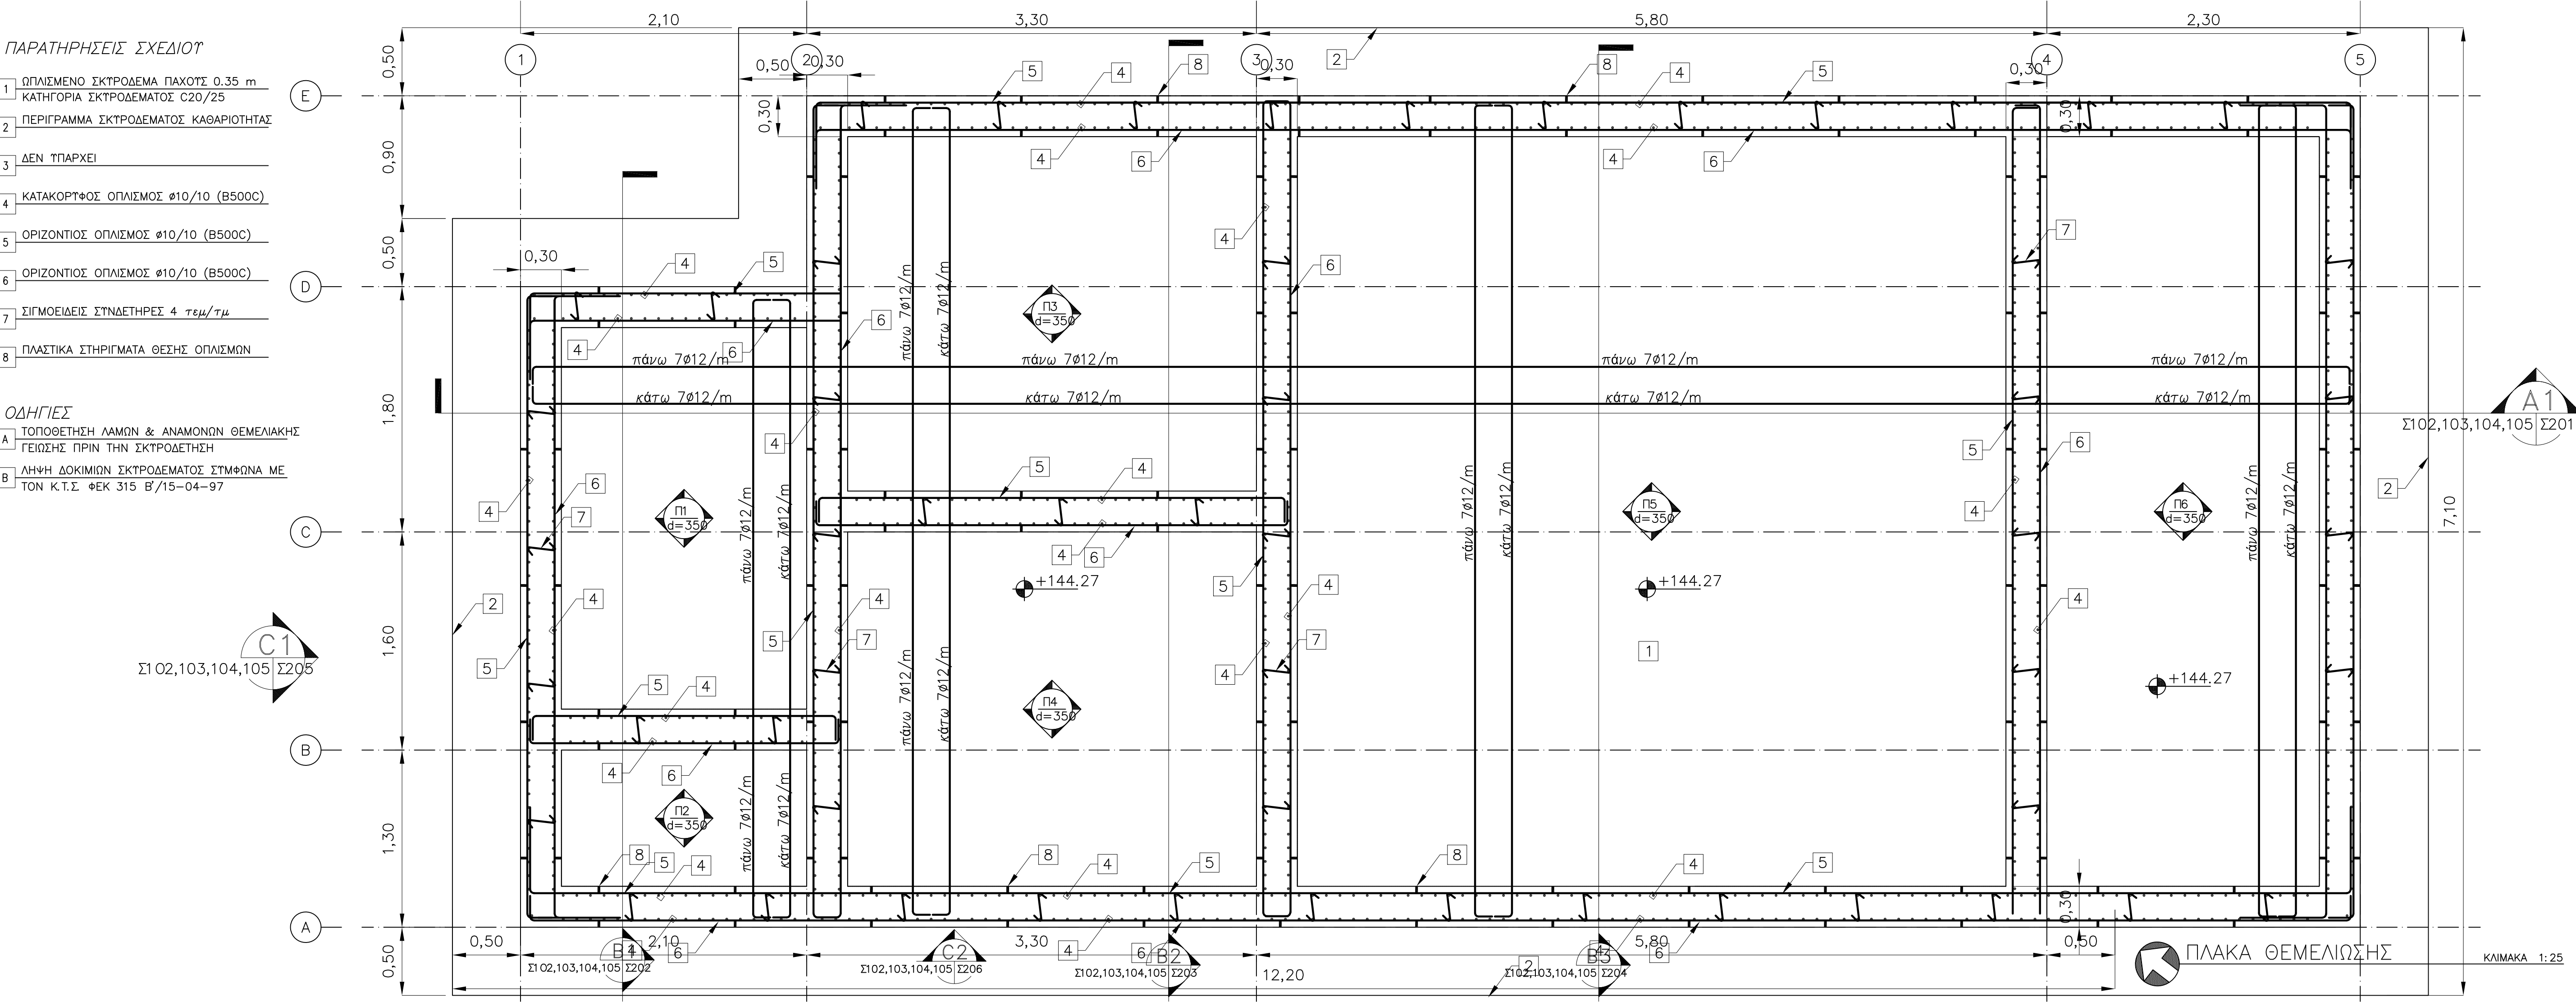

ΔΗΜΟΤΙΚΗ ΕΠΙΧΕΙΡΗΣΗ ΥΔΡΕΥΣΗΣ ΑΠΟΧΕΤΕΥΣΗΣ ΧΑΝΙΩΝ (ΔΕΥΑΧ)

ΜΕΛΕΤΗ ΑΠΟΧΕΤΕΥΣΗΣ ΚΟΥΝΟΥΠΙΔΙΑΝΩΝ

ΜΕΡΟΣ 3: ΠΕΡΙΟΧΕΣ "ΣΤΕΡΝΕΣ - ΠΑΖΙΝΟΣ" & "ΑΡΓΟΥΛΙΔΕΣ"

ΕΙΔΟΣ ΣΧΕΔΙΟΥ : ΚΑΤΑΣΚΕΥΑΣΤΙΚΑ ΣΧΕΔΙΑ ΦΟΡΕΑ ΑΝΤΛΙΟΣΤΑΣΙΟΥ Α-56

ΠΛΑΚΑ ΘΕΜΕΛΙΩΣΗΣ +144.27 (ΠΛΑΝΟ ΕΠΙΦΑΝΕΙΑ)

ΑΡ. ΣΧΕΔΙΟΥ : Σ 56

ΦΥΛΛΟ : 102

ΚΛΙΜΑΚΑ: 1:25

ΑΝΑΔΟΧΟΣ:

ΣΥΜΠΡΑΤΤΟΝΤΑ ΓΡΑΦΕΙΑ ΜΕΛΕΤΩΝ

1. ΜΕΤΥΚ-Ε.Ε. ΜΕΛΕΤΕΣ ΤΕΧΝΙΚΩΝ ΥΠΟΔΟΜΩΝ ΚΡΗΤΗΣ Ι.Ω.Σ. ΒΟΥΓΙΟΥΚΑΛΑΚΗΣ & ΣΥΝΤΕΛ.Ε.Ε.

2. ΚΑΛΟΓΕΡΑΚΗΣ ΔΗΜ.

3. ΚΟΥΚΛΑΚΗΣ ΕΛΕΥΘ. - ΚΑΝΑΤΑΚΗΣ ΗΛΙΑΣ

Ο ΚΟΙΝΟΣ ΕΚΠΡΟΣΩΠΟΣ ΤΗΣ ΣΥΜΠΡΑΞΗΣ:

ΙΩΣΗΦ ΒΟΥΓΙΟΥΚΑΛΑΚΗΣ

ΧΑΝΙΑ ΙΟΥΛΙΟΣ 2014 Ο ΣΥΝΤΑΞΑΣ

ΕΛΕΓΧΘΗΚΕ ΧΑΝΙΑ 27 ΟΚΤ. 2014

ΘΕΩΡΗΘΗΚΕ ΧΑΝΙΑ 27 ΟΚΤ. 2014

ΜΙΧΑΗΛ ΠΡΩΙΜΑΚΗΣ ΠΟΛΙΤΙΚΟΣ ΜΗΧΑΝΙΚΟΣ

ΝΙΚΟΛΑΟΣ ΓΚΑΖΗΣ ΠΟΛ. ΜΗΧΑΝΙΚΟΣ Τ.Ε.

ΕΙΡΗΝΗ ΑΓΟΡΑΣΤΑΚΗ ΠΟΛΙΤΙΚΟΣ ΜΗΧΑΝΙΚΟΣ

Κ. ΣΤΕΡΓΙΑΝΝΗΣ ΠΟΛΙΤΙΚΟΣ ΜΗΧΑΝΙΚΟΣ