ΚΑΤΟΨΗ ΕΠΙΠΕΔΟΥ ΕΔΑΦΟΥΣ (ΦΡΕΑΤΙΑ-ΑΕΡΑΓΩΓΟΙ)

ΠΑΡΑΤΗΡΗΣΕΙΣ
1. ΤΑ ΤΟΙΧΩΜΑΤΑ ΕΙΝΑΙ ΠΑΧΟΥΣ 30cm ΕΚΤΟΣ ΑΠΟ ΤΑ ΔΙΑΧΩΡΙΣΤΙΚΑ ΕΝΤΟΣ ΤΩΝ ΔΥΟ ΥΔΡΟΘΑΛΑΜΩΝ.
2. ΤΑ ΑΝΑΦΕΡΟΜΕΝΑ ΑΝΟΙΓΜΑΤΑ ΦΡΕΑΤΙΩΝ ΕΙΝΑΙ ΤΑ ΚΑΘΑΡΑ ΑΝΟΙΓΜΑΤΑ.

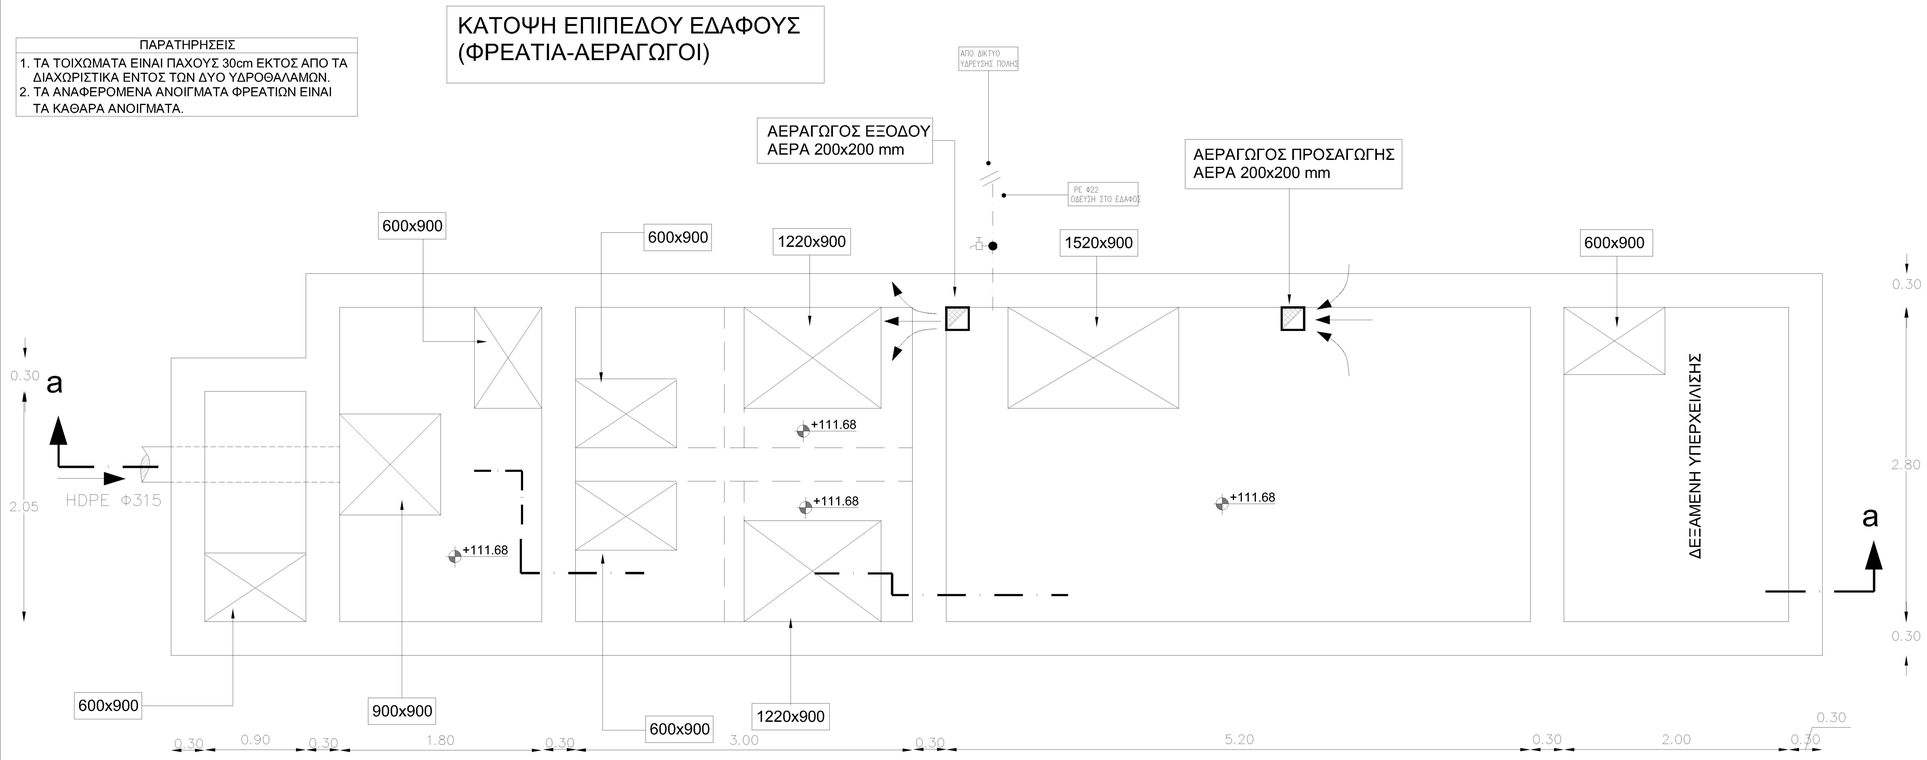

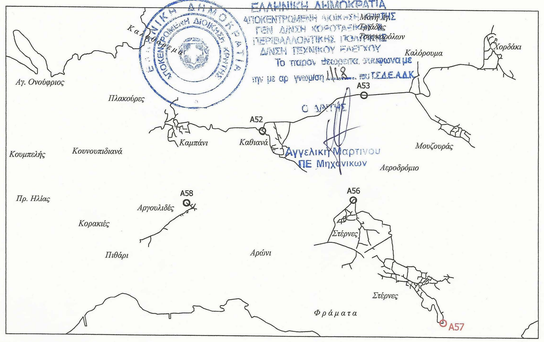

ΔΗΜΟΤΙΚΗ ΕΠΙΧΕΙΡΗΣΗ ΥΔΡΕΥΣΗΣ ΑΠΟΧΕΤΕΥΣΗΣ ΧΑΝΙΩΝ (ΔΕΥΑΧ)

ΜΕΛΕΤΗ ΑΠΟΧΕΤΕΥΣΗΣ ΚΟΥΝΟΥΠΙΔΙΑΝΩΝ

ΜΕΡΟΣ 3: ΠΕΡΙΟΧΗ "ΣΤΕΡΝΕΣ - ΠΑΖΙΝΟΣ και ΑΡΓΟΥΛΙΔΕΣ"

ΕΙΔΟΣ ΣΧΕΔΙΟΥ : Η/Μ ΕΓΚΑΤΑΣΤΑΣΕΙΣ ΑΝΤΛΙΟΣΤΑΣΙΟΥ Α57	ΑΡ. ΣΧΕΔΙΟΥ : ΗΜ 57
ΚΑΤΟΨΗ ΕΠΙΠΕΔΟΥ ΕΔΑΦΟΥΣ (ΦΡΕΑΤΙΑ-ΑΕΡΑΓΩΓΟΙ)	ΦΥΛΛΟ : 1
	ΚΛΙΜΑΚΑ: 1:25

ΑΝΑΔΟΧΟΣ:
ΣΥΜΠΡΑΤΤΟΝΤΑ ΓΡΑΦΕΙΑ ΜΕΛΕΤΩΝ
1. ΜΕΤΥΚ-Ε.Ε ΜΗΧΑΝΙΚΟΙ ΤΕΧΝΙΚΩΝ ΥΠΟΔΟΜΩΝ ΚΡΗΤΗΣ ΣΣΕ. ΒΟΥΤΟΥΚΑΛΑΚΗΣ & ΣΥΝΤΕΣ Ε.Ε.
2. ΚΑΛΟΓΕΡΑΚΗΣ ΔΗΜ.
3. ΚΟΥΚΛΑΚΗΣ ΕΛΕΥΘ. - ΚΑΝΑΤΑΚΗΣ ΗΛΙΑΣ

Ο ΚΟΙΝΟΣ ΕΚΠΡΟΣΩΠΟΣ ΤΗΣ ΣΥΜΠΡΑΞΗΣ:
ΙΩΣΗΦ ΒΟΥΤΟΥΚΑΛΑΚΗΣ

ΧΑΝΙΑ, ΙΟΥΛΙΟΣ 2014	ΕΛΕΓΧΘΗΚΕ	ΘΕΩΡΗΘΗΚΕ
ΟΙ ΣΥΝΤΑΞΑΝΤΕΣ	ΧΑΝΙΑ, 27 ΟΚΤ. 2014	ΧΑΝΙΑ, 27 ΟΚΤ. 2014
ΗΛΙΑΣ ΚΑΝΑΤΑΚΗΣ ΗΛΕΚΤΡΟΛΟΓΟΣ ΜΗΧΑΝΙΚΟΣ	ΕΛΕΥΘΕΡΙΟΣ ΚΟΥΚΛΑΚΗΣ ΗΛΕΚΤΡΟΛΟΓΟΣ ΜΗΧΑΝΙΚΟΣ	ΕΜΜΑΝΟΥΗΛ ΚΑΣΑΠΑΚΗΣ ΜΗΧΑΝΟΛΟΓΟΣ ΜΗΧΑΝΙΚΟΣ
		Κ. ΣΤΕΡΓΙΑΝΝΗΣ ΠΟΛΙΤΙΚΟΣ ΜΗΧΑΝΙΚΟΣ