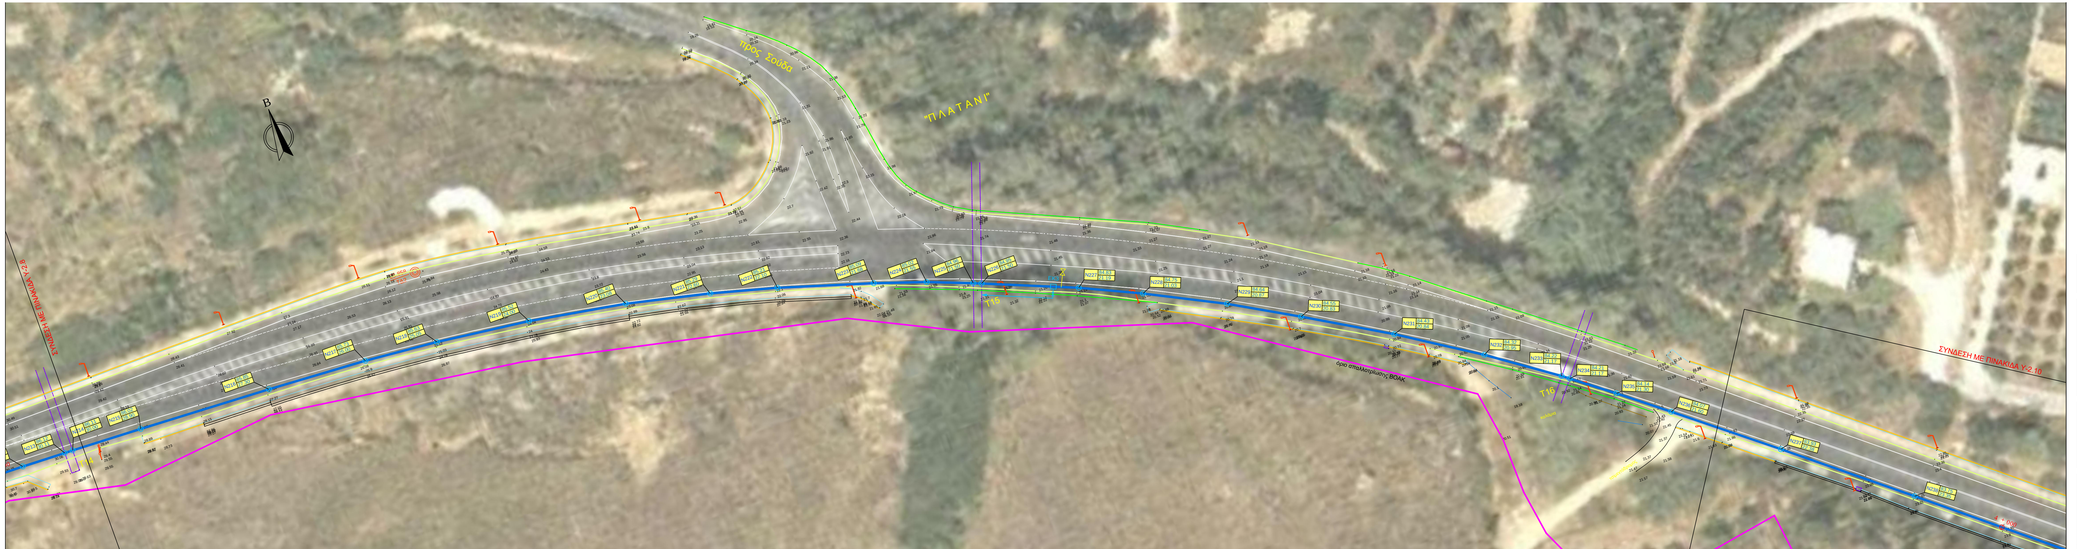
ΠΡΟΣ Σούδα
ΠΛΑΤΑΝΙΑΣ
ΣΥΝΔΕΣΗ ΜΕ ΠΙΝΑΚΙΔΑ Υ-2.19
ΣΥΝΔΕΣΗ ΜΕ ΠΙΝΑΚΙΔΑ Υ-2.18
ΠΡΟΣ ΠΛΑΤΑΝΙΑΣ
ΠΡΟΣ ΣΟΥΔΑ
ΔΙΚΤΥΟ ΟΜΒΡΙΩΝ ΥΔΑΤΩΝ
ΔΙΚΤΥΟ ΑΠΟΡΡΟΗΣ ΟΜΒΡΙΩΝ
ΔΙΚΤΥΟ ΑΠΟΡΡΟΗΣ ΟΜΒΡΙΩΝ
ΔΙΚΤΥΟ ΟΜΒΡΙΩΝ ΥΔΑΤΩΝ
ΔΙΚΤΥΟ ΟΜΒΡΙΩΝ ΥΔΑΤΩΝ
ΔΙΚΤΥΟ ΑΠΟΡΡΟΗΣ ΟΜΒΡΙ